
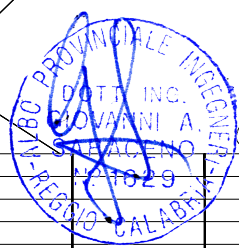


Legenda

- Nuova SE 380/150kV di Gravina
- Viabilità perimetrale SE Gravina
- Viabilità di accesso SE Gravina
- Linea esistente a 380kV - "Genzano 380 - Matera"
- Sostegni esistenti
- Nuovi Sostegni
- Nuovi raccordi a 380kV
- Sostegni da demolire
- Linea esistente a 380kV - Tratto da demolire
- Area smaltimento acque meteoriche
- Nuovo Collettore

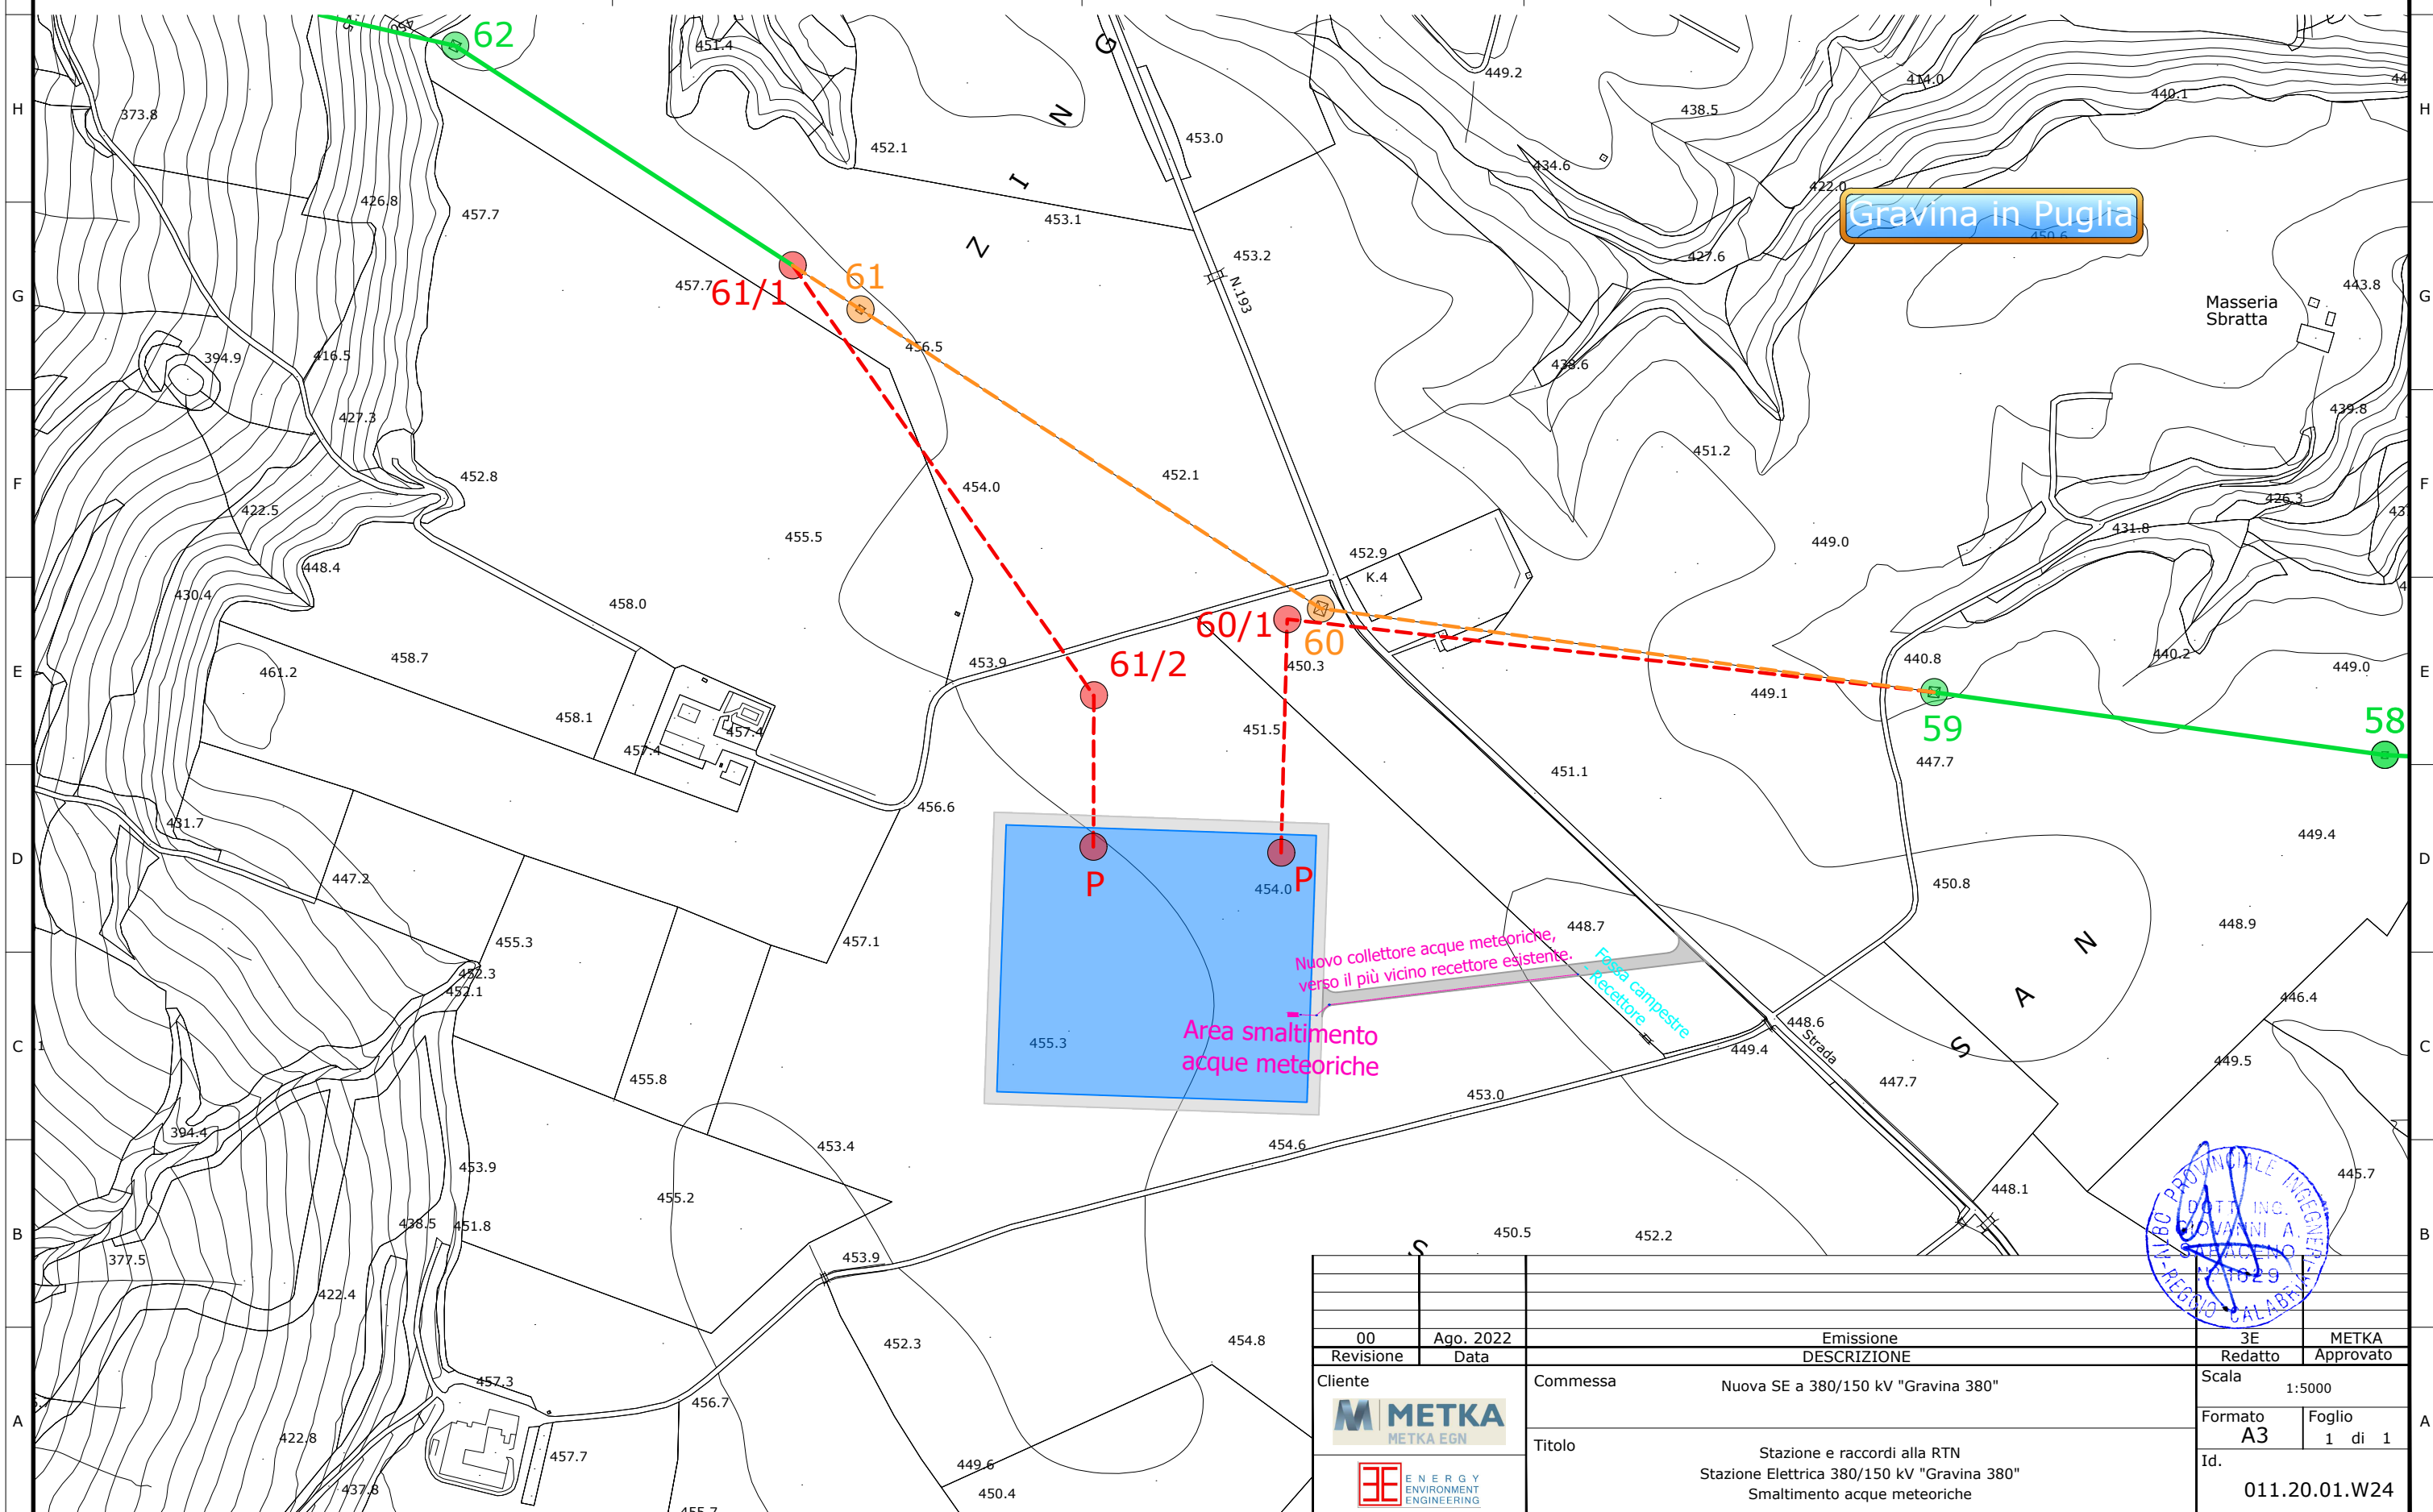

00	Ago. 2022	Emissione	3E	METKA
Revisione	Data	DESCRIZIONE	Redatto	Approvato
Cliente		Commessa	Scala	
		Nuova SE a 380/150 kV "Gravina 380"	1:5000	
		Titolo	Formato	Foglio
		Stazione e raccordi alla RTN Stazione Elettrica 380/150 kV "Gravina 380" Smaltimento acque meteoriche	A3	1 di 1
			Id.	011.20.01.W24