SCAVI E BONIFICHE	
SCOTICO	0,159 mq
SCOTICO	43,839 m
STABILIZZAZIONE A CALCE (3)	0,751 mq
STABILIZZAZIONE A CALCE (4)	0,751 mq
STABILIZZAZIONE A CALCE IN SITO (3)	0,751 mq
FOSSO	2,361 mq
RILEVATI	
RILEVATO	51,051 mq
TERRENO VEGETALE	5,394 mq
SOVRASTRUTTURA STRADALE	
STRATO DI USURA	39,354 m
STRATO DI BINDER	39,354 m
STRATO DI BASE	6,759 mq

SEZIONE N. : 1
QT. PROGETTO : 26.243
DIST.PROG. : 0.000
DIST.SUCC. : 12.884

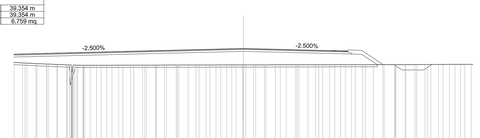

SCALA 1:200

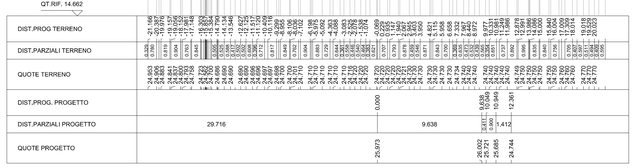

SCAVI E BONIFICHE	
SCOTICO	17.635 m
STABILIZZAZIONE A CALCE (1)	0,749 mq
STABILIZZAZIONE A CALCE (2)	0,749 mq
STABILIZZAZIONE A CALCE IN SITO (1)	0,749 mq
STABILIZZAZIONE A CALCE (3)	0,749 mq
STABILIZZAZIONE A CALCE (4)	0,749 mq
STABILIZZAZIONE A CALCE IN SITO (2)	3,756 mq
STABILIZZAZIONE A CALCE IN SITO (3)	0,749 mq
FOSSO	2,820 mq
RILEVATI	
RILEVATO	24,049 mq
TERRENO VEGETALE	7,817 mq
SOVRASTRUTTURA STRADALE	
STRATO DI USURA	11,870 m
STRATO DI BINDER	11,870 m
STRATO DI BASE	2,066 mq

SEZIONE N. : 2
QT. PROGETTO : 26.168
DIST.PROG. : 12.884
DIST.PREC. : 12.884
DIST.SUCC. : 8,327

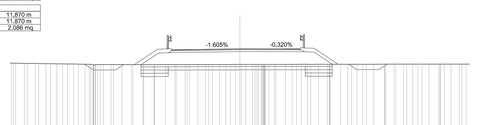

SCALA 1:200

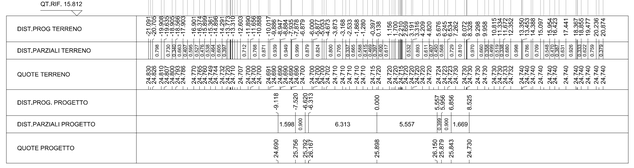

SCAVI E BONIFICHE	
SCOTICO	16,511 m
STABILIZZAZIONE A CALCE (1)	0,751 mq
STABILIZZAZIONE A CALCE (2)	0,751 mq
STABILIZZAZIONE A CALCE IN SITO (1)	0,751 mq
STABILIZZAZIONE A CALCE (3)	0,751 mq
STABILIZZAZIONE A CALCE (4)	0,751 mq
STABILIZZAZIONE A CALCE IN SITO (2)	3,456 mq
STABILIZZAZIONE A CALCE IN SITO (3)	0,751 mq
FOSSO	2,862 mq
RILEVATI	
RILEVATO	23,335 mq
TERRENO VEGETALE	7,921 mq
SOVRASTRUTTURA STRADALE	
STRATO DI USURA	10,659 m
STRATO DI BINDER	10,659 m
STRATO DI BASE	1,892 mq

SEZIONE N. : 3
QT. PROGETTO : 26.241
DIST.PROG. : 21.211
DIST.PREC. : 8,327
DIST.SUCC. : 28.789

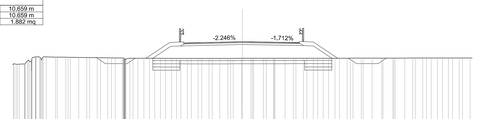

SCALA 1:200

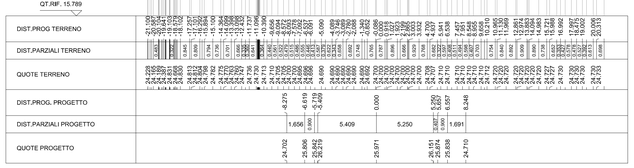

SCAVI E BONIFICHE	
SCOTICO	16,866 m
STABILIZZAZIONE A CALCE (1)	0,750 mq
STABILIZZAZIONE A CALCE (2)	0,750 mq
STABILIZZAZIONE A CALCE IN SITO(1)	0,750 mq
STABILIZZAZIONE A CALCE (3)	0,749 mq
STABILIZZAZIONE A CALCE (4)	0,749 mq
STABILIZZAZIONE A CALCE IN SITO(2)	3,556 mq
STABILIZZAZIONE A CALCE IN SITO (3)	0,749 mq
FOSSO	1,907 mq
RILEVATI	
RILEVATO	31,963 mq
TERRENO VEGETALE	8,501 mq
SOVRASTRUTTURA STRADALE	
STRATO DI USURA	10,500 m
STRATO DI BINDER	10,500 m
STRATO DI BASE	1,855 mq

SEZIONE N. : 4
QT. PROGETTO : 26.492
DIST.PROG. : 50.000
DIST.PREC. : 28.789
DIST.SUCC. : 50.000

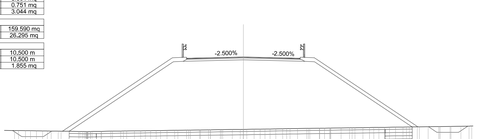

SCALA 1:200

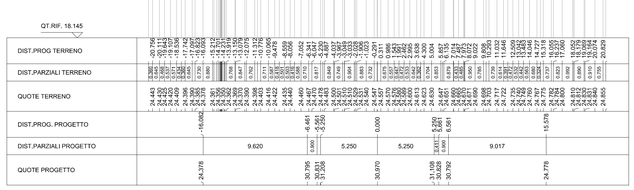

SCAVI E BONIFICHE	
SCOTICO	18.396 m
STABILIZZAZIONE A CALCE (1)	0,750 mq
STABILIZZAZIONE A CALCE (2)	0,750 mq
STABILIZZAZIONE A CALCE IN SITO(1)	0,750 mq
STABILIZZAZIONE A CALCE (3)	0,749 mq
STABILIZZAZIONE A CALCE (4)	0,749 mq
STABILIZZAZIONE A CALCE IN SITO(2)	4,147 mq
STABILIZZAZIONE A CALCE IN SITO (3)	0,749 mq
FOSSO	3,159 mq
RILEVATI	
RILEVATO	30,313 mq
TERRENO VEGETALE	10,372 mq
SOVRASTRUTTURA STRADALE	
STRATO DI USURA	10,500 m
STRATO DI BINDER	10,500 m
STRATO DI BASE	1,855 mq

SEZIONE N. : 5
QT. PROGETTO : 26.944
DIST.PROG. : 100.000
DIST.PREC. : 50.000
DIST.SUCC. : 50.000

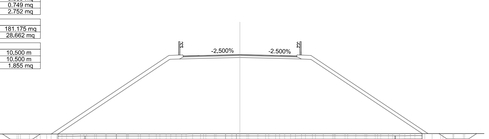

SCALA 1:200

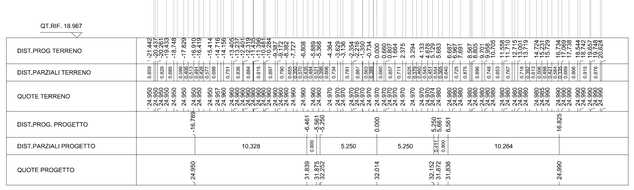

SCAVI E BONIFICHE	
SCOTICO	20.249 m
STABILIZZAZIONE A CALCE (1)	0,750 mq
STABILIZZAZIONE A CALCE (2)	0,750 mq
STABILIZZAZIONE A CALCE IN SITO(1)	0,750 mq
STABILIZZAZIONE A CALCE (3)	0,749 mq
STABILIZZAZIONE A CALCE (4)	0,749 mq
STABILIZZAZIONE A CALCE IN SITO(2)	4,574 mq
STABILIZZAZIONE A CALCE IN SITO (3)	0,749 mq
FOSSO	2,597 mq
RILEVATI	
RILEVATO	54,041 mq
TERRENO VEGETALE	12,598 mq
SOVRASTRUTTURA STRADALE	
STRATO DI USURA	10,500 m
STRATO DI BINDER	10,500 m
STRATO DI BASE	1,855 mq

SEZIONE N. : 6
QT. PROGETTO : 27.634
DIST.PROG. : 150.000
DIST.PREC. : 50.000
DIST.SUCC. : 50.000

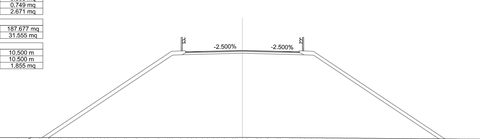

SCALA 1:200

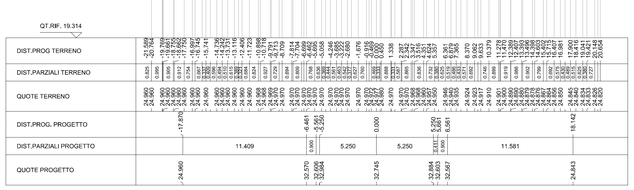

SCAVI E BONIFICHE	
SCOTICO	23.480 m
STABILIZZAZIONE A CALCE (1)	0,750 mq
STABILIZZAZIONE A CALCE (2)	0,750 mq
STABILIZZAZIONE A CALCE (3)	0,749 mq
STABILIZZAZIONE A CALCE (4)	0,749 mq
STABILIZZAZIONE A CALCE IN SITO(2)	6,410 mq
STABILIZZAZIONE A CALCE IN SITO (3)	0,749 mq
FOSSO	2,622 mq
RILEVATI	
RILEVATO	62,913 mq
TERRENO VEGETALE	19,411 mq
SOVRASTRUTTURA STRADALE	
STRATO DI USURA	10,500 m
STRATO DI BINDER	10,500 m
STRATO DI BASE	1,855 mq

SEZIONE N. : 7
QT. PROGETTO : 28.637
DIST.PROG. : 200.000
DIST.PREC. : 50.000
DIST.SUCC. : 4.134

SCALA 1:200

SCAVI E BONIFICHE	
SCOTICO	23.777 m
STABILIZZAZIONE A CALCE (1)	0,750 mq
STABILIZZAZIONE A CALCE (2)	0,750 mq
STABILIZZAZIONE A CALCE (3)	0,749 mq
STABILIZZAZIONE A CALCE (4)	0,749 mq
STABILIZZAZIONE A CALCE IN SITO(2)	6,413 mq
STABILIZZAZIONE A CALCE IN SITO (3)	0,749 mq
FOSSO	2,639 mq
RILEVATI	
RILEVATO	80,204 mq
TERRENO VEGETALE	16,796 mq
SOVRASTRUTTURA STRADALE	
STRATO DI USURA	10,500 m
STRATO DI BINDER	10,500 m
STRATO DI BASE	1,855 mq

SEZIONE N. : 8
QT. PROGETTO : 28.734
DIST.PROG. : 204.134
DIST.PREC. : 4.134
DIST.SUCC. : 45.866

SCALA 1:200

SCAVI E BONIFICHE	
SCOTICO	27.419 m
STABILIZZAZIONE A CALCE (1)	0,750 mq
STABILIZZAZIONE A CALCE (2)	0,750 mq
STABILIZZAZIONE A CALCE IN SITO(1)	0,750 mq
STABILIZZAZIONE A CALCE (3)	0,751 mq
STABILIZZAZIONE A CALCE (4)	0,751 mq
STABILIZZAZIONE A CALCE IN SITO(2)	6,731 mq
STABILIZZAZIONE A CALCE IN SITO (3)	0,751 mq
FOSSO	2.060 mq
RILEVATI	
RILEVATO	114.992 mq
TERRENO VEGETALE	21.218 mq
SOVRASTRUTTURA STRADALE	
STRATO DI USURA	10.500 m
STRATO DI BINDER	10.500 m
STRATO DI BASE	1.855 mq

SEZIONE N. : 9
QT. PROGETTO : 29.927
DIST.PROG. : 250.000
DIST.PREC. : 45.866
DIST.SUCC. : 50.000

SCALA 1:200

SCAVI E BONIFICHE	
SCOTICO	31.660 m
STABILIZZAZIONE A CALCE (1)	0,750 mq
STABILIZZAZIONE A CALCE (2)	0,750 mq
STABILIZZAZIONE A CALCE IN SITO(1)	0,750 mq
STABILIZZAZIONE A CALCE (3)	0,751 mq
STABILIZZAZIONE A CALCE (4)	0,751 mq
STABILIZZAZIONE A CALCE IN SITO(2)	8,651 mq
STABILIZZAZIONE A CALCE IN SITO (3)	0,751 mq
FOSSO	3,044 mq
RILEVATI	
RILEVATO	159.590 mq
TERRENO VEGETALE	26.295 mq
SOVRASTRUTTURA STRADALE	
STRATO DI USURA	10,500 m
STRATO DI BINDER	10,500 m
STRATO DI BASE	1,855 mq

SEZIONE N. : 10
QT. PROGETTO : 31.240
DIST.PROG. : 300.000
DIST.PREC. : 50.000
DIST.SUCC. : 50.000

SCALA 1:200

SCAVI E BONIFICHE	
SCOTICO	33.606 m
STABILIZZAZIONE A CALCE (1)	0,749 mq
STABILIZZAZIONE A CALCE (2)	0,749 mq
STABILIZZAZIONE A CALCE IN SITO(1)	0,749 mq
STABILIZZAZIONE A CALCE (3)	0,749 mq
STABILIZZAZIONE A CALCE (4)	0,749 mq
STABILIZZAZIONE A CALCE IN SITO(2)	8,949 mq
STABILIZZAZIONE A CALCE IN SITO (3)	0,749 mq
FOSSO	2,752 mq
RILEVATI	
RILEVATO	181.175 mq
TERRENO VEGETALE	28,662 mq
SOVRASTRUTTURA STRADALE	
STRATO DI USURA	10,500 m
STRATO DI BINDER	10,500 m
STRATO DI BASE	1,855 mq

SEZIONE N. : 11
QT. PROGETTO : 32.284
DIST.PROG. : 350.000
DIST.PREC. : 50.000
DIST.SUCC. : 50.000

SCALA 1:200

SCAVI E BONIFICHE	
SCOTICO	38.012 m
STABILIZZAZIONE A CALCE (1)	0,749 mq
STABILIZZAZIONE A CALCE (2)	0,749 mq
STABILIZZAZIONE A CALCE IN SITO(1)	0,749 mq
STABILIZZAZIONE A CALCE (3)	0,749 mq
STABILIZZAZIONE A CALCE (4)	0,749 mq
STABILIZZAZIONE A CALCE IN SITO(2)	9,369 mq
STABILIZZAZIONE A CALCE IN SITO (3)	0,749 mq
FOSSO	2,671 mq
RILEVATI	
RILEVATO	187.677 mq
TERRENO VEGETALE	31.555 mq
SOVRASTRUTTURA STRADALE	
STRATO DI USURA	10,500 m
STRATO DI BINDER	10,500 m
STRATO DI BASE	1,855 mq

SEZIONE N. : 12
QT. PROGETTO : 33.015
DIST.PROG. : 400.000
DIST.PREC. : 50.000
DIST.SUCC. : 32.735

SCALA 1:200

KEY-PLAN

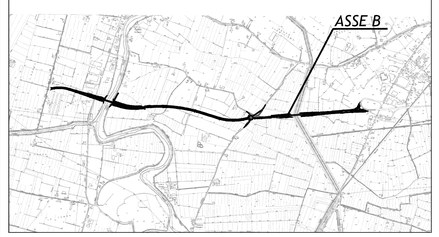

LEGENDA

SCHEMA DI COMPUTO

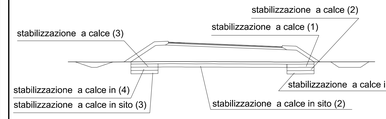

ELABORATI DI RIFERIMENTO

CARATTERISTICHE DEI MATERIALI

NOTE

IL CONCEDENTE

Regione Emilia-Romagna

IL CONCESSIONARIO

ARC AUTOSTRADA REGIONALE CISPADANA

AUTOSTRADA REGIONALE CISPADANA

DAL CASELLO DI REGGIOLO-ROLO SULLA A22 AL CASELLO DI FERRARA SUD SULLA A13

CODICE C.U.P. E81B08000060009

PROGETTO DEFINITIVO

D02 (EX 1RE) - VARIANTE ALLA S.P. N.41 IN CORRISPONDENZA DEL TRACCIATO CISPADANO - TRATTO TRA S.P. N. 60 E BRESCELLO

PROGETTAZIONE STRADALE

ASSE STRADALE

SEZIONI TRASVERSALI DALLA 1 ALLA 12

- ASSE B -

IL PROGETTISTA

Ing. Rodolfo Biondi
Albo Ing. Modena n° 1256

SITECO s.r.l.

RESPONSABILE INTEGRAZIONE PRESTAZIONE SPECIALISTICHE

Ing. Emilio Salsi
Albo Ing. Reggio-Emilia n° 945

IL CONCESSIONARIO

Autostrada Regionale Cispadana S.p.A.
IL PRESIDENTE
Graziano Pattuzzi

REV.	DATA	DESCRIZIONE	REDAZIONE	CONTROLLO	APPROVAZIONE
G					
F					
E					
D					
C					
B					
A	17.04.2012	EMISSIONE	W.GIANAROLI	R.BIONDI	E.SALSI

IDENTIFICAZIONE ELABORATO

NUM. PROG.	FAS	LOTTO	GRUPPO	CODICE OPERA WBS	TRATTO OPERA	AMBITO	TIPO ELABORATO	PROGRESSIVO	REV.
4913	PD	0	D02	DCS02	0	SD	SZ	09	A

DATA: MAGGIO 2012

SCALA: 1:200

IL PRESENTE DOCUMENTO NON PUO'NE ESSERE COPIATO, RIPRODOTTO O ALTRIMENTI PUBBLICATO, IN TUTTO O IN PARTE, SENZA IL CONSENSO SCRITTO DEL CONCEDENTE. OGNI UTILIZZO NON AUTORIZZATO SARA' PERSEGUITO A NORMA DI LEGGE.
THIS DOCUMENT MAY NOT BE COPIED, REPRODUCED OR PUBLISHED, EITHER IN PART OR IN ITS ENTIRETY, WITHOUT THE WRITTEN PERMISSION OF ARCCIS CONCESSIONAIRE. UNAUTHORIZED USE WILL BE PROSECUTED BY LAW.

scala di stampa 1:1