SCAVI E BONIFICHE	
SCOTICO	25.700 m
STABILIZZAZIONE A CALCE (1)	0.750 mq
STABILIZZAZIONE A CALCE (2)	0.750 mq
STABILIZZAZIONE A CALCE IN SITO(1)	0.750 mq
STABILIZZAZIONE A CALCE (3)	0.750 mq
STABILIZZAZIONE A CALCE (4)	0.750 mq
STABILIZZAZIONE A CALCE IN SITO(2)	6.210 mq
STABILIZZAZIONE A CALCE IN SITO (3)	0.750 mq
FOSSO	2.425 mq

RILEVATI	
RILEVATO	81.261 mq
TERRENO VEGETALE	19.186 mq

SOVRASTRUTTURA STRADALE	
STRATO DI USURA	10.500 m
STRATO DI BINDER	10.500 m
STRATO DI BASE	1.855 mq

SEZIONE N. : 25
QT. PROGETTO : 28.242
DIST.PROG. : 800.000
DIST.PREC. : 11.978
DIST.SUCC. : 50.000

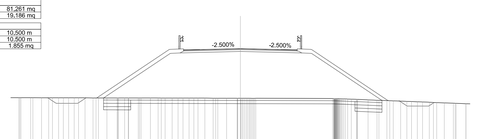

SCALA 1:200

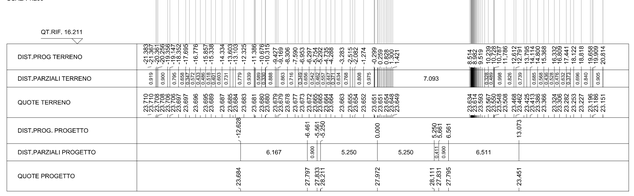

SCAVI E BONIFICHE	
SCOTICO	23.485 m
STABILIZZAZIONE A CALCE (1)	0.750 mq
STABILIZZAZIONE A CALCE (2)	0.750 mq
STABILIZZAZIONE A CALCE IN SITO(1)	0.750 mq
STABILIZZAZIONE A CALCE (3)	0.750 mq
STABILIZZAZIONE A CALCE (4)	0.750 mq
STABILIZZAZIONE A CALCE IN SITO(2)	5.547 mq
STABILIZZAZIONE A CALCE IN SITO (3)	0.750 mq
FOSSO	3.157 mq

RILEVATI	
RILEVATO	81.413 mq
TERRENO VEGETALE	16.444 mq

SOVRASTRUTTURA STRADALE	
STRATO DI USURA	10.500 m
STRATO DI BINDER	10.500 m
STRATO DI BASE	1.855 mq

SEZIONE N. : 26
QT. PROGETTO : 27.360
DIST.PROG. : 850.000
DIST.PREC. : 50.000
DIST.SUCC. : 50.000

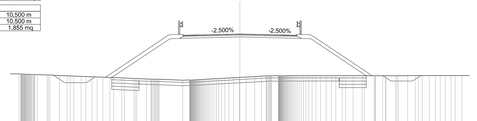

SCALA 1:200

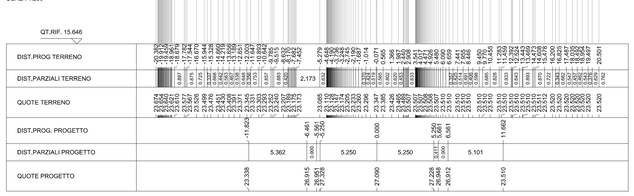

SCAVI E BONIFICHE	
SCOTICO	21.515 m
STABILIZZAZIONE A CALCE (1)	0.749 mq
STABILIZZAZIONE A CALCE (2)	0.749 mq
STABILIZZAZIONE A CALCE IN SITO(1)	0.749 mq
STABILIZZAZIONE A CALCE (3)	0.750 mq
STABILIZZAZIONE A CALCE (4)	0.750 mq
STABILIZZAZIONE A CALCE IN SITO(2)	4.957 mq
STABILIZZAZIONE A CALCE IN SITO (3)	0.750 mq
FOSSO	2.719 mq

RILEVATI	
RILEVATO	63.893 mq
TERRENO VEGETALE	14.124 mq

SOVRASTRUTTURA STRADALE	
STRATO DI USURA	10.500 m
STRATO DI BINDER	10.500 m
STRATO DI BASE	1.855 mq

SEZIONE N. : 27
QT. PROGETTO : 26.790
DIST.PROG. : 900.000
DIST.PREC. : 50.000
DIST.SUCC. : 50.000

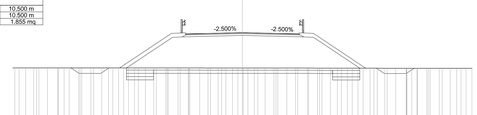

SCALA 1:200

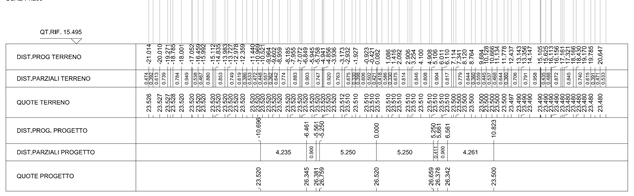

SCAVI E BONIFICHE	
SCOTICO	20.668 m
STABILIZZAZIONE A CALCE (1)	0.751 mq
STABILIZZAZIONE A CALCE (2)	0.751 mq
STABILIZZAZIONE A CALCE IN SITO(1)	0.751 mq
STABILIZZAZIONE A CALCE (3)	0.750 mq
STABILIZZAZIONE A CALCE (4)	0.750 mq
STABILIZZAZIONE A CALCE IN SITO(2)	4.704 mq
STABILIZZAZIONE A CALCE IN SITO (3)	0.750 mq
FOSSO	2.632 mq

RILEVATI	
RILEVATO	97.157 mq
TERRENO VEGETALE	13.115 mq

SOVRASTRUTTURA STRADALE	
STRATO DI USURA	10.500 m
STRATO DI BINDER	10.500 m
STRATO DI BASE	1.855 mq

SEZIONE N. : 28
QT. PROGETTO : 26.533
DIST.PROG. : 950.000
DIST.PREC. : 50.000
DIST.SUCC. : 50.000

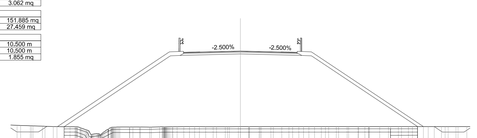

SCALA 1:200

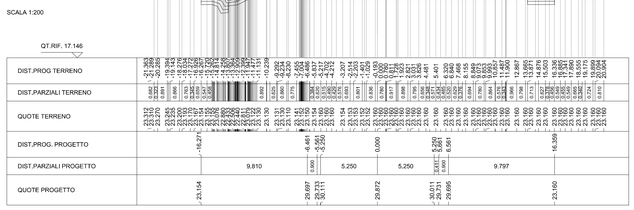

SCAVI E BONIFICHE	
SCOTICO	20.992 m
STABILIZZAZIONE A CALCE (1)	0.751 mq
STABILIZZAZIONE A CALCE (2)	0.751 mq
STABILIZZAZIONE A CALCE IN SITO(1)	0.751 mq
STABILIZZAZIONE A CALCE (3)	0.749 mq
STABILIZZAZIONE A CALCE (4)	0.749 mq
STABILIZZAZIONE A CALCE IN SITO(2)	4.802 mq
STABILIZZAZIONE A CALCE IN SITO (3)	0.749 mq
FOSSO	2.701 mq

RILEVATI	
RILEVATO	59.835 mq
TERRENO VEGETALE	13.514 mq

SOVRASTRUTTURA STRADALE	
STRATO DI USURA	10.500 m
STRATO DI BINDER	10.500 m
STRATO DI BASE	1.855 mq

SEZIONE N. : 29
QT. PROGETTO : 26.588
DIST.PROG. : 1000.000
DIST.PREC. : 50.000
DIST.SUCC. : 50.000

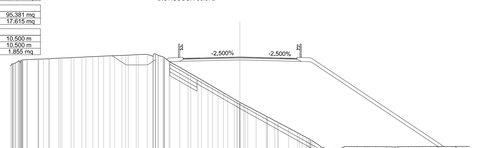

SCALA 1:200

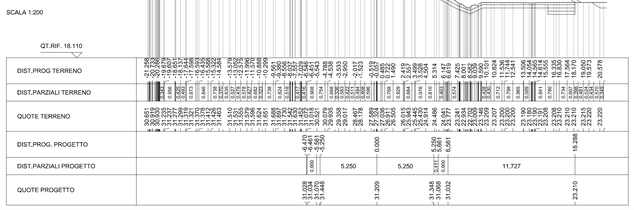

SCAVI E BONIFICHE	
SCOTICO	24.302 m
STABILIZZAZIONE A CALCE (1)	0.751 mq
STABILIZZAZIONE A CALCE (2)	0.751 mq
STABILIZZAZIONE A CALCE IN SITO(1)	0.751 mq
STABILIZZAZIONE A CALCE (3)	0.749 mq
STABILIZZAZIONE A CALCE (4)	0.749 mq
STABILIZZAZIONE A CALCE IN SITO(2)	5.795 mq
STABILIZZAZIONE A CALCE IN SITO (3)	0.749 mq
FOSSO	2.784 mq

RILEVATI	
RILEVATO	76.458 mq
TERRENO VEGETALE	14.776 mq

SOVRASTRUTTURA STRADALE	
STRATO DI USURA	12.750 m
STRATO DI BINDER	12.750 m
STRATO DI BASE	2.237 mq

SEZIONE N. : 30
QT. PROGETTO : 26.863
DIST.PROG. : 1050.000
DIST.PREC. : 50.000
DIST.SUCC. : 50.000

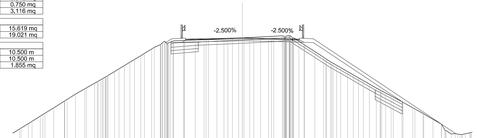

SCALA 1:200

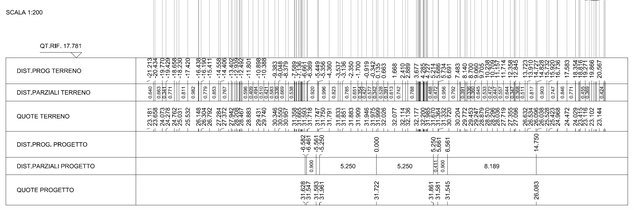

SCAVI E BONIFICHE	
SCOTICO	23.426 m
STABILIZZAZIONE A CALCE (1)	0.750 mq
STABILIZZAZIONE A CALCE (2)	0.750 mq
STABILIZZAZIONE A CALCE IN SITO(1)	0.750 mq
STABILIZZAZIONE A CALCE (3)	0.750 mq
STABILIZZAZIONE A CALCE (4)	0.750 mq
STABILIZZAZIONE A CALCE IN SITO(2)	5.327 mq
STABILIZZAZIONE A CALCE IN SITO (3)	0.750 mq
FOSSO	3.079 mq

RILEVATI	
RILEVATO	64.913 mq
TERRENO VEGETALE	16.391 mq

SOVRASTRUTTURA STRADALE	
STRATO DI USURA	10.500 m
STRATO DI BINDER	10.500 m
STRATO DI BASE	1.855 mq

SEZIONE N. : 31
QT. PROGETTO : 27.267
DIST.PROG. : 1100.000
DIST.PREC. : 50.000
DIST.SUCC. : 50.000

SCALA 1:200

SCAVI E BONIFICHE	
SCOTICO	25.248 m
STABILIZZAZIONE A CALCE (1)	0.750 mq
STABILIZZAZIONE A CALCE (2)	0.750 mq
STABILIZZAZIONE A CALCE IN SITO(1)	0.750 mq
STABILIZZAZIONE A CALCE (3)	0.750 mq
STABILIZZAZIONE A CALCE (4)	0.750 mq
STABILIZZAZIONE A CALCE IN SITO(2)	6.054 mq
STABILIZZAZIONE A CALCE IN SITO (3)	0.750 mq
FOSSO	2.764 mq

RILEVATI	
RILEVATO	94.277 mq
TERRENO VEGETALE	18.503 mq

SOVRASTRUTTURA STRADALE	
STRATO DI USURA	10.500 m
STRATO DI BINDER	10.500 m
STRATO DI BASE	1.855 mq

SEZIONE N. : 32
QT. PROGETTO : 27.948
DIST.PROG. : 1150.000
DIST.PREC. : 50.000
DIST.SUCC. : 50.000

SCALA 1:200

SCAVI E BONIFICHE	
SCOTICO	29.860 m
STABILIZZAZIONE A CALCE (1)	0.750 mq
STABILIZZAZIONE A CALCE (2)	0.750 mq
STABILIZZAZIONE A CALCE IN SITO(1)	0.750 mq
STABILIZZAZIONE A CALCE (3)	0.750 mq
STABILIZZAZIONE A CALCE (4)	0.750 mq
STABILIZZAZIONE A CALCE IN SITO(2)	7.439 mq
STABILIZZAZIONE A CALCE IN SITO (3)	0.750 mq
FOSSO	4.365 mq

RILEVATI	
RILEVATO	113.748 mq
TERRENO VEGETALE	23.810 mq

SOVRASTRUTTURA STRADALE	
STRATO DI USURA	10.500 m
STRATO DI BINDER	10.500 m
STRATO DI BASE	1.855 mq

SEZIONE N. : 33
QT. PROGETTO : 28.907
DIST.PROG. : 1200.000
DIST.PREC. : 50.000
DIST.SUCC. : 50.000

SCALA 1:200

SCAVI E BONIFICHE	
SCOTICO	33.080 m
STABILIZZAZIONE A CALCE (1)	0.750 mq
STABILIZZAZIONE A CALCE (2)	0.750 mq
STABILIZZAZIONE A CALCE IN SITO(1)	0.750 mq
STABILIZZAZIONE A CALCE (3)	0.750 mq
STABILIZZAZIONE A CALCE (4)	0.750 mq
STABILIZZAZIONE A CALCE IN SITO(2)	8.310 mq
STABILIZZAZIONE A CALCE IN SITO (3)	0.750 mq
FOSSO	3.062 mq

RILEVATI	
RILEVATO	151.685 mq
TERRENO VEGETALE	27.459 mq

SOVRASTRUTTURA STRADALE	
STRATO DI USURA	10.500 m
STRATO DI BINDER	10.500 m
STRATO DI BASE	1.855 mq

SEZIONE N. : 34
QT. PROGETTO : 30.142
DIST.PROG. : 1250.000
DIST.PREC. : 50.000
DIST.SUCC. : 50.000

SCALA 1:200

SCAVI E BONIFICHE	
SCOTICO	27.020 m
STABILIZZAZIONE A CALCE (1)	0.750 mq
STABILIZZAZIONE A CALCE (2)	0.750 mq
STABILIZZAZIONE A CALCE IN SITO(1)	0.750 mq
STABILIZZAZIONE A CALCE (3)	0.750 mq
STABILIZZAZIONE A CALCE (4)	0.750 mq
STABILIZZAZIONE A CALCE IN SITO(2)	6.492 mq
STABILIZZAZIONE A CALCE IN SITO (3)	0.750 mq
FOSSO	4.340 mq

RILEVATI	
RILEVATO	95.381 mq
TERRENO VEGETALE	17.615 mq

SOVRASTRUTTURA STRADALE	
STRATO DI USURA	10.500 m
STRATO DI BINDER	10.500 m
STRATO DI BASE	1.855 mq

SEZIONE N. : 35
QT. PROGETTO : 31.479
DIST.PROG. : 1300.000
DIST.PREC. : 50.000
DIST.SUCC. : 33.972

SCALA 1:200

SCAVI E BONIFICHE	
STERRO	3.466 mq
SCOTICO	12.699 m
STABILIZZAZIONE A CALCE (1)	0.750 mq
STABILIZZAZIONE A CALCE (2)	0.750 mq
STABILIZZAZIONE A CALCE IN SITO(1)	0.750 mq
STABILIZZAZIONE A CALCE (3)	0.750 mq
STABILIZZAZIONE A CALCE (4)	0.750 mq
STABILIZZAZIONE A CALCE IN SITO(2)	3.942 mq
STABILIZZAZIONE A CALCE IN SITO (3)	0.750 mq
FOSSO	3.119 mq

RILEVATI	
RILEVATO	15.619 mq
TERRENO VEGETALE	19.051 mq

SOVRASTRUTTURA STRADALE	
STRATO DI USURA	10.500 m
STRATO DI BINDER	10.500 m
STRATO DI BASE	1.855 mq

SEZIONE N. : 36
QT. PROGETTO : 31.992
DIST.PROG. : 1333.972
DIST.PREC. : 33.972

SCALA 1:200

KEY-PLAN

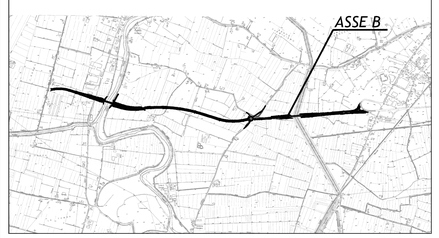

LEGENDA

SCHEMA DI COMPUTO

ELABORATI DI RIFERIMENTO

CARATTERISTICHE DEI MATERIALI

NOTE

IL CONCEDENTE

Regione Emilia-Romagna

IL CONCESSIONARIO

ARC AUTOSTRADA REGIONALE CISPADANA

AUTOSTRADA REGIONALE CISPADANA

DAL CASELLO DI REGGIOLO-ROLO SULLA A22 AL CASELLO DI FERRARA SUD SULLA A13

CODICE C.U.P. E81B08000060009

PROGETTO DEFINITIVO

D02 (EX 1RE) - VARIANTE ALLA S.P. N.41 IN CORRISPONDENZA DEL TRACCIATO CISPADANO - TRATTO TRA S.P. N. 60 E BRESCELLO

PROGETTAZIONE STRADALE

ASSE STRADALE

SEZIONI TRASVERSALI DALLA 25 ALLA 36

- ASSE B -

IL PROGETTISTA
Ing. Rodolfo Biondi
Albo Ing. Modena n° 1256
SITECO s.r.l.

RESPONSABILE INTEGRAZIONE PRESTAZIONE SPECIALISTICHE
Ing. Emilio Salsi
Albo Ing. Reggio-Emilia n° 945

IL CONCESSIONARIO
Autostrada Regionale Cispadana S.p.A.
IL PRESIDENTE
Graziano Pattuzzi

REV.	DATA	DESCRIZIONE	REDAZIONE	CONTROLLO	APPROVAZIONE
G					
F					
E					
D					
C					
B					
A	17.04.2012	EMISSIONE	W.GIANAROLI	R.BIONDI	E.SALSI

IDENTIFICAZIONE ELABORATO

N.ORDINE PROVA	FASE	LOTTO	GRUPPO	CODICE OPERA WBS	TRATTO OPERA	AMBITO	TIPO ELABORATO	PROGRESSIVO	REV.
4 9 1 5	P D	0	D 0 2	D C S 0 2	0	S D	S Z	1 1	A

DATA: MAGGIO 2012

SCALA: 1:200

IL PRESENTE DOCUMENTO NON PUÒ ESSERE COPIATO, RIPRODOTTO O ALTRIMENTI PUBBLICATO, IN TUTTO O IN PARTE, SENZA IL CONSENSO SCRITTO DEL CONCEDENTE. OGNI UTILIZZO NON AUTORIZZATO SARÀ PERSEGUITO A NORMA DI LEGGE.
THIS DOCUMENT MAY NOT BE COPIED, REPRODUCED OR PUBLISHED, EITHER IN PART OR IN ITS ENTIRETY, WITHOUT THE WRITTEN PERMISSION OF ARCCIS CONCESSIONAIRE. UNAUTHORIZED USE WILL BE PROSECUTED BY LAW.

scala di stampa 1:1