Firmato digitalmente da

Cesare Di Michele

C = IT

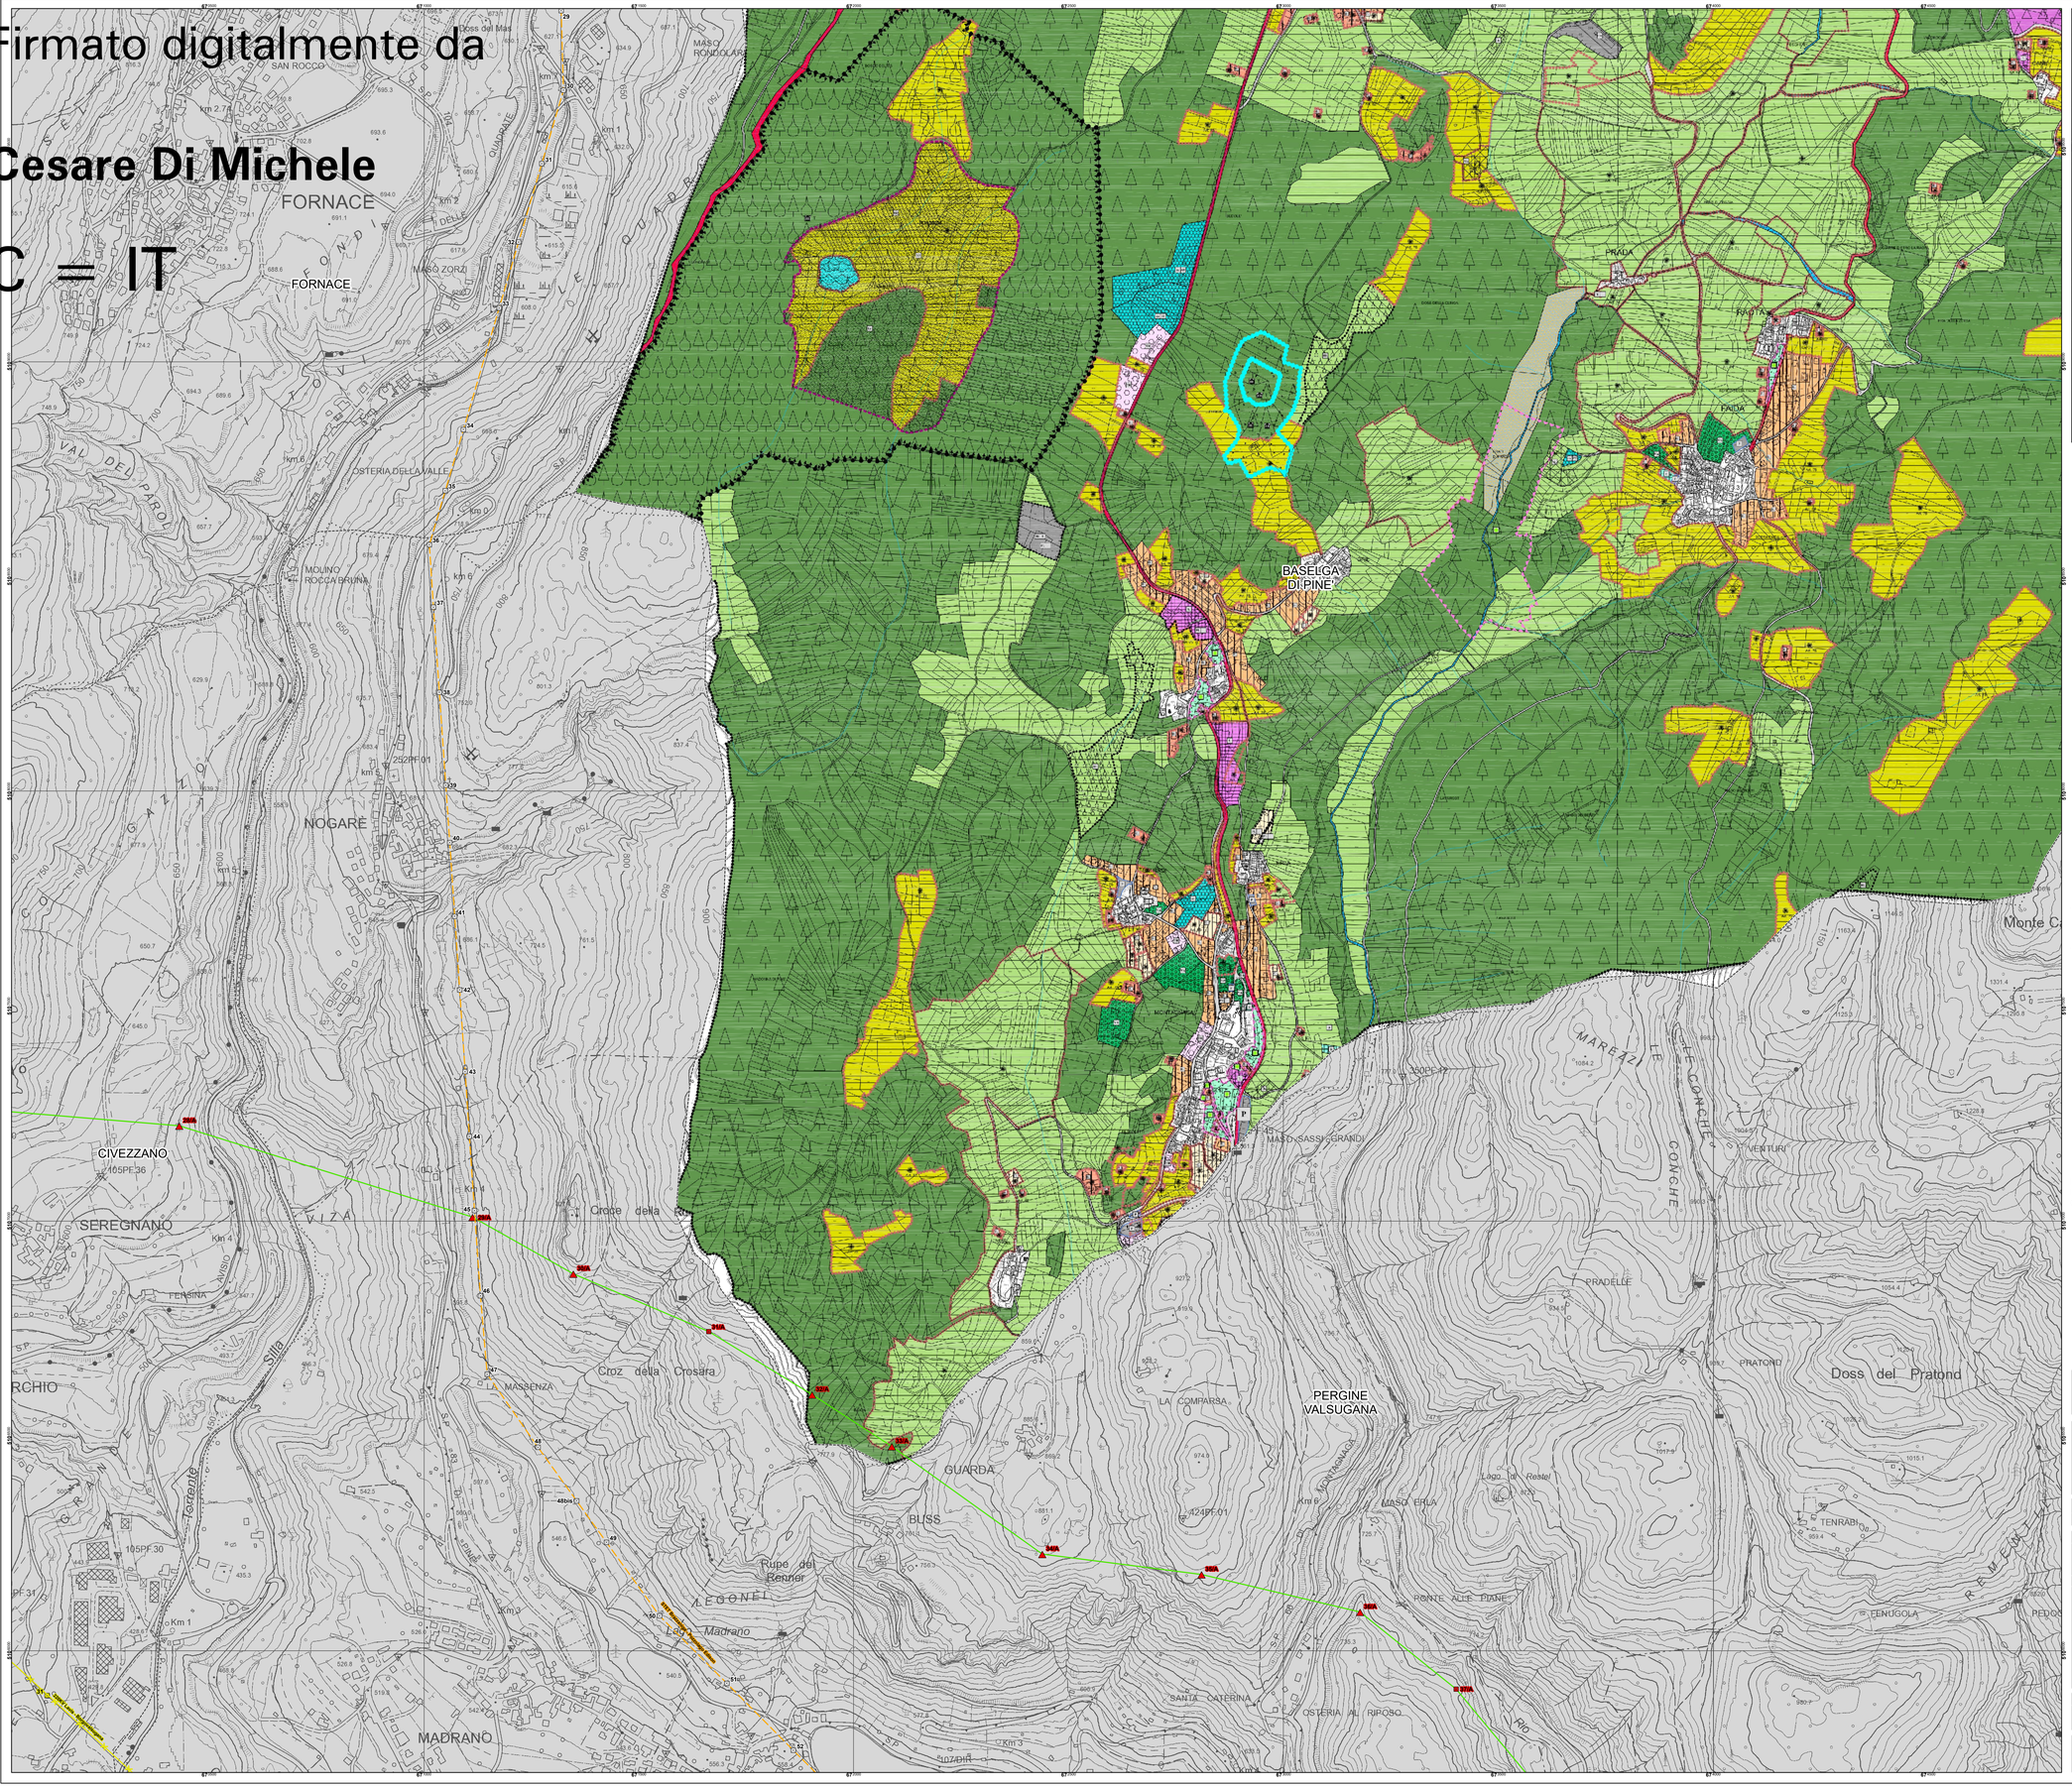

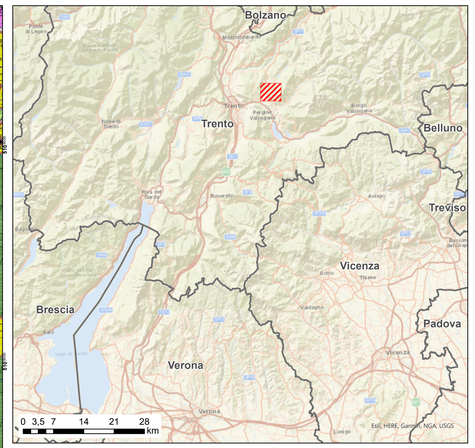

Legenda

Opere in progetto

- Sostegni in progetto approvati con DM-0000223
- Sostegni in progetto approvati come variante con DM-0000223
- Sostegni riclassati
- Elettrodotto 132KV aereo in singola terna in progetto
- Elettrodotto 132KV aereo in doppia terna in progetto
- Elettrodotto 132KV interrato in progetto
- Elettrodotto 132KV riclassata (Elettrodotto 60KV aereo in singola terna esistente)
- Elettrodotto 220KV aereo in singola terna in progetto
- Elettrodotto 60KV aereo in singola terna in progetto
- Nuova SE Cirè

Opere in demolizione

- Sostegni da demolire
- Elettrodotto da demolire

Opere esistenti

- Sostegni esistenti
- Elettrodotto 132KV aereo in singola terna esistente
- Elettrodotto 132KV aereo in doppia terna esistente
- Elettrodotto 220KV aereo in singola terna esistente
- Elettrodotto 220KV aereo in doppia terna esistente
- Elettrodotto 60KV aereo in singola terna esistente
- Elettrodotto 60KV aereo in doppia terna esistente

Limiti amministrativi

- Limiti comunali

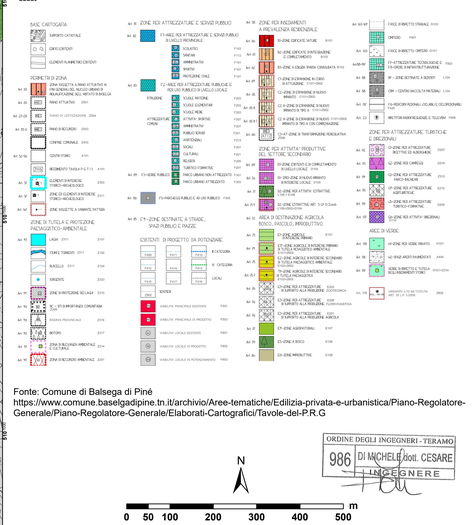

Fonte: Comune di Balsega di Piné
https://www.comune.baselgadipine.tn.it/archivio/Aree-tematiche/Edilizia-privata-e-urbanistica/Piano-Regolatore-Generale/Piano-Regolatore-Generale/Elaborati-Cartografici/Tavole-del-P.R.G

ORDINE DEGLI INGEGNERI - TERAMO
986 DI MICHELE dott. CESARE
INGEGNERE

N

0 50 100 200 300 400 500 m

WGS 1984 UTM Zone 32N

	N.	DATA	DESCRIZIONE	ELABORATO
ESTERNO	00	30/09/2022	Prima emissione	Proger

PROGER

	N.	DATA	DESCRIZIONE	ESAMINATO	ACCETTATO
REVISIONI	00	30/09/2022	Prima emissione	V. Pedacchioni GPI-SVP-SA-SANE	E. Marchegiani GPI-SVP-SR

NUMERO E DATA ORDINE:

MOTIVO DELL'INVIO: ■ PER ACCETTAZIONE ☐ PER INFORMAZIONE

CODIFICA ELABORATO	
DUCX11002B2662122	Terna Rete Italia — TERNA GROUP
TITOLO ELABORATO	TIPOLOGIA ELABORATO
Razionalizzazione e sviluppo RTN nell'area di Trento Relazione ambientale di proroga Stralcio PRG Balsega di Pinè	Planimetria
	PROGETTO

NOME DEL FILE	SCALA CAD	FORMATO	SCALA	FOGLIO
DUCX11002B2662122.pdf	1 unità = 1 m	A0	1:5.000	1/1

Questo documento contiene informazioni di proprietà Terna SpA e deve essere utilizzate esclusivamente dal destinatario in relazione alle finalità per le quali è stato ricevuto. E' vietata qualsiasi forma di riproduzione o divulgazione senza l'esplicito consenso di Terna SpA.

This document contains information proprietary to TERNA S.p.A. and it will have to be used exclusively for the purposes for which it has been furnished. Whichever shape of spreading or reproduction without the written permission of TERNA S.p.A. is prohibit.