

Legenda

Opere in progetto

- Sostegni in progetto approvati con DM-0000223
- Sostegni in progetto come variante con DM-0000223
- Sostegni riclassati
- Elettrodotto 132KV aereo in singola tema in progetto
- Elettrodotto 132KV aereo in doppia tema in progetto
- Elettrodotto 132KV interrato in progetto
- Elettrodotto 132KV riclassata (Elettrodotto 60KV aereo in singola tema esistente)
- Elettrodotto 220KV aereo in singola tema in progetto
- Elettrodotto 60KV aereo in singola tema in progetto
- Nuova SE Ciré

Opere in demolizione

- Sostegni da demolire
- Elettrodotto da demolire


Opere esistenti

- Sostegni esistenti
- Elettrodotto 132KV aereo in singola tema esistente
- Elettrodotto 132KV aereo in doppia tema esistente
- Elettrodotto 220KV aereo in singola tema esistente
- Elettrodotto 220KV aereo in doppia tema esistente
- Elettrodotto 60KV aereo in singola tema esistente
- Elettrodotto 60KV aereo in doppia tema esistente

Limiti amministrativi

- Limiti comunali
- Elenco Ufficiale delle Aree Protette (EUAP)
- Altre Aree Naturali Protette Regionali
- Reserve Naturali Regionali
- Rete Natura 2000
- ZSC
- ZPS

Fonte: Geoportale nazionale
<http://www.pcn.minambiente.it/viewer/>

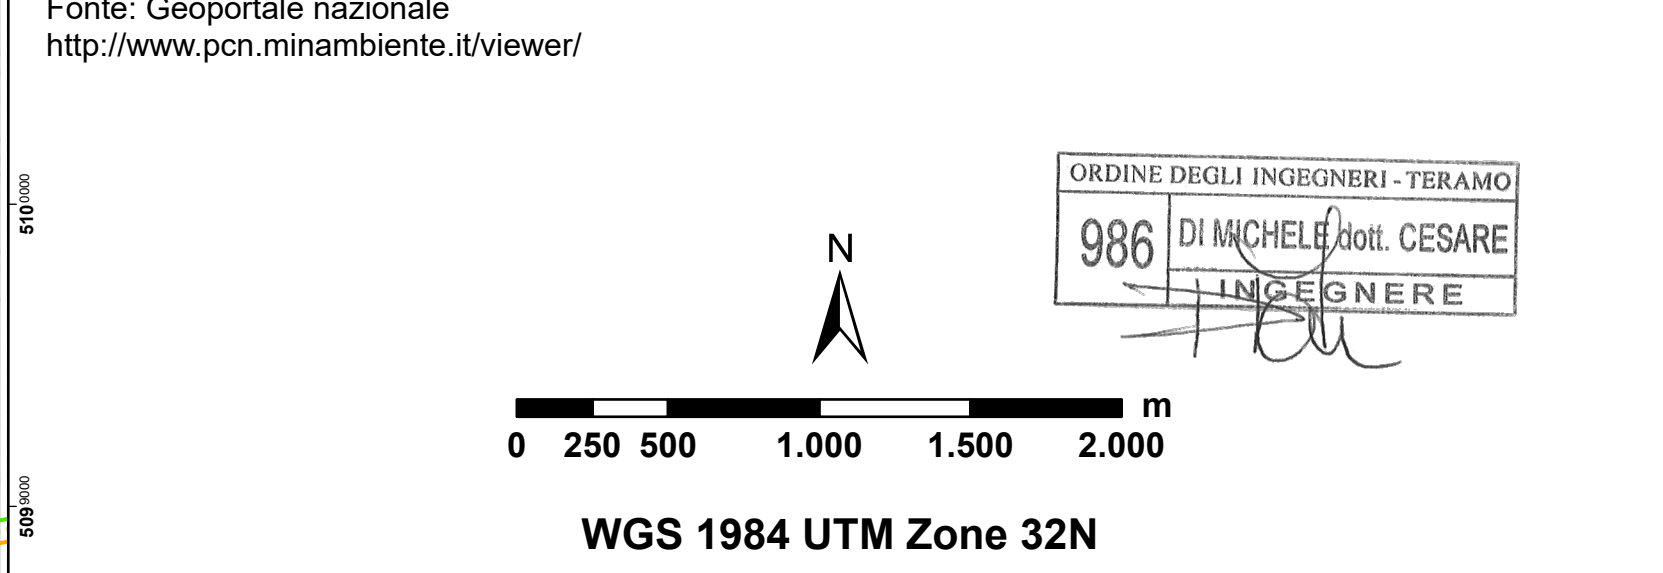

<table border="1"> <tr> <td>ESTRATTO</td> <td>00</td> <td>30/09/2022</td> <td>Prima emissione</td> <td>Proger</td> <td rowspan="2"> </td> </tr> <tr> <td>N.</td> <td>DATA</td> <td>DESCRIZIONE</td> <td>ELABORATO</td> <td></td> </tr> </table>		ESTRATTO	00	30/09/2022	Prima emissione	Proger		N.	DATA	DESCRIZIONE	ELABORATO			
ESTRATTO	00	30/09/2022	Prima emissione	Proger										
N.	DATA	DESCRIZIONE	ELABORATO											
<table border="1"> <tr> <td>REVISIONI</td> <td>00</td> <td>30/09/2022</td> <td>Prima emissione</td> <td>V. Pedacchioli G. Bonifazi</td> <td>E. Marchegiani</td> </tr> <tr> <td>N.</td> <td>DATA</td> <td>DESCRIZIONE</td> <td>ESAMINATO</td> <td>ESAMINATO</td> <td>ACCETTATO</td> </tr> </table>		REVISIONI	00	30/09/2022	Prima emissione	V. Pedacchioli G. Bonifazi	E. Marchegiani	N.	DATA	DESCRIZIONE	ESAMINATO	ESAMINATO	ACCETTATO	
REVISIONI	00	30/09/2022	Prima emissione	V. Pedacchioli G. Bonifazi	E. Marchegiani									
N.	DATA	DESCRIZIONE	ESAMINATO	ESAMINATO	ACCETTATO									
NUMERO E DATA ORDINE: <input checked="" type="checkbox"/> PER ACCETTAZIONE <input type="checkbox"/> PER INFORMAZIONI														
MOTIVO DELL'INVIO: <input checked="" type="checkbox"/> PER ACCETTAZIONE <input type="checkbox"/> PER INFORMAZIONI														
CODIFICA ELABORATO: DUCX11002B2658963														
TITOLO ELABORATO: Razonalizzazione e sviluppo RTN nell'area di Trento		TIPOLOGIA ELABORATO: Planimetria												
Relazione ambientale di proroga		PROGETTO												
Carta della Rete Natura 2000 ed EUAP		---												
NOME DEL FILE: DUCX11002B2658963.pdf	SCALA CAD: 1 unità = 1 m	FORMATO: A0												
SCALA: 1:25.000	FOGLIO: 1/1													

Questo documento contiene informazioni di proprietà Terna SpA e deve essere utilizzato esclusivamente dal destinatario in relazione alle finalità per le quali è stato ricevuto. È vietata qualsiasi forma di riproduzione o divulgazione senza l'esplicita autorizzazione di Terna SpA. This document contains information proprietary to TERNA S.p.A. and it will have to be used exclusively for the purposes for which it has been furnished. Whichever shape of spreading or reproduction without the written permission of TERNA S.p.A. is prohibited.