SCAVI E BONIFICHE	
STERRO	1,913 mq
FOSSO	1,675 mq
RILEVATI	
RILEVATO	0,583 mq
TERRENO VEGETALE	0,592 mq
SOVRASTRUTTURA STRADALE	
STRATO DI USURA	4,600 m
STRATO DI BINDER	4,600 m
STRATO DI BASE	0,825 mq
STABILIZZAZIONE A CALCE IN SITO	0,950 m
MANUFATTI	
CANALETTA	0,162 mq

SEZIONE N. : 1
QT. PROGETTO : 25.212
DIST.PROG. : 0.000
DIST.SUCC. : 16.942

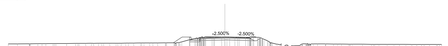

SCALA 1:200

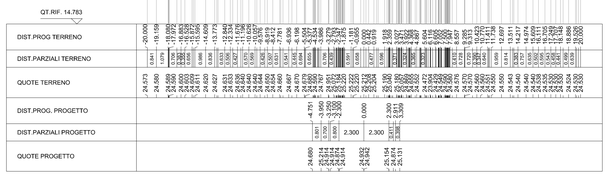

SCAVI E BONIFICHE	
STERRO	1.615 mq
SCOTTO	0.724 m
STABILIZZAZIONE A CALCE (1)	1.7976 mq
STABILIZZAZIONE A CALCE (2)	0.750 mq
STABILIZZAZIONE A CALCE IN SITO(1)	0.750 mq
STABILIZZAZIONE A CALCE (4)	0.750 mq
STABILIZZAZIONE A CALCE IN SITO(2)	0.171 mq
STABILIZZAZIONE A CALCE IN SITO (3)	0.750 mq
FOSSO	2.070 mq
RILEVATI	
RILEVATO	5.588 mq
TERRENO VEGETALE	1.048 mq
SOVRASTRUTTURA STRADALE	
STRATO DI USURA	4.784 m
STRATO DI BINDER	4.784 m
STRATO DI BASE	0.897 mq
MANUFATTI	
CANALETTA	0.162 mq

SEZIONE N. : 2
QT. PROGETTO : 25.259
DIST.PROG. : 16.942
DIST.PREC. : 16.942
DIST.SUCC. : 21.607

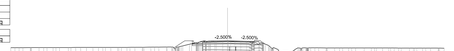

SCALA 1:200

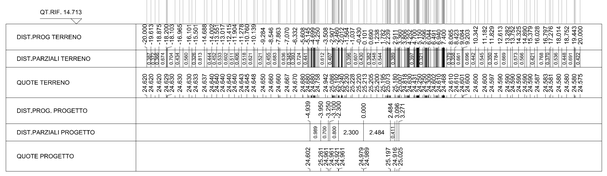

SCAVI E BONIFICHE	
STERRO	1.080 mq
SCOTTO	7.640 m
STABILIZZAZIONE A CALCE (1)	2.292 mq
STABILIZZAZIONE A CALCE (2)	0.750 mq
STABILIZZAZIONE A CALCE IN SITO(1)	0.750 mq
STABILIZZAZIONE A CALCE (4)	0.750 mq
STABILIZZAZIONE A CALCE IN SITO(2)	0.750 mq
STABILIZZAZIONE A CALCE IN SITO (3)	0.750 mq
FOSSO	3.007 mq
RILEVATI	
RILEVATO	10.373 mq
TERRENO VEGETALE	2.706 mq
SOVRASTRUTTURA STRADALE	
STRATO DI USURA	5.316 m
STRATO DI BINDER	5.316 m
STRATO DI BASE	0.944 mq
STABILIZZAZIONE A CALCE IN SITO	0.950 m
MANUFATTI	
CANALETTA	0.162 mq

SEZIONE N. : 3
QT. PROGETTO : 25.319
DIST.PROG. : 38.549
DIST.PREC. : 21.607
DIST.SUCC. : 10.036

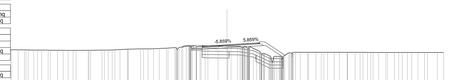

SCALA 1:200

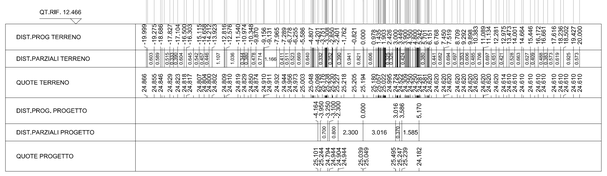

SCAVI E BONIFICHE	
STERRO	0.626 mq
SCOTTO	8.002 m
STABILIZZAZIONE A CALCE (1)	2.851 mq
STABILIZZAZIONE A CALCE (2)	1.028 mq
STABILIZZAZIONE A CALCE IN SITO(1)	1.042 mq
STABILIZZAZIONE A CALCE (4)	0.75 mq
STABILIZZAZIONE A CALCE IN SITO(2)	0.876 mq
STABILIZZAZIONE A CALCE IN SITO (3)	0.75 mq
FOSSO	2.765 mq
RILEVATI	
RILEVATO	2.619 mq
TERRENO VEGETALE	3.031 mq
SOVRASTRUTTURA STRADALE	
STRATO DI USURA	5.500 m
STRATO DI BINDER	5.500 m
STRATO DI BASE	1.003 mq
MANUFATTI	
CANALETTA	0.162 mq

SEZIONE N. : 4
QT. PROGETTO : 25.346
DIST.PROG. : 48.585
DIST.PREC. : 10.036
DIST.SUCC. : 9.957

SCALA 1:200

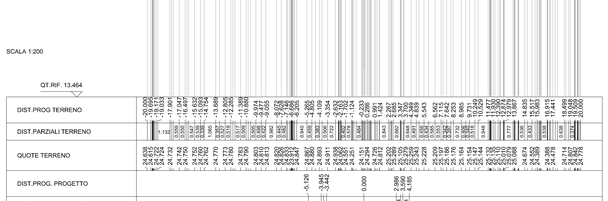

SCAVI E BONIFICHE	
STERRO	0.324 mq
SCOTTO	8.008 m
STABILIZZAZIONE A CALCE (1)	2.402 mq
STABILIZZAZIONE A CALCE (2)	0.750 mq
STABILIZZAZIONE A CALCE IN SITO(1)	0.750 mq
STABILIZZAZIONE A CALCE (4)	0.750 mq
STABILIZZAZIONE A CALCE IN SITO(2)	0.882 mq
STABILIZZAZIONE A CALCE IN SITO (3)	0.75 mq
FOSSO	2.992 mq
RILEVATI	
RILEVATO	3.663 mq
TERRENO VEGETALE	3.036 mq
SOVRASTRUTTURA STRADALE	
STRATO DI USURA	5.500 m
STRATO DI BINDER	5.500 m
STRATO DI BASE	1.003 mq
MANUFATTI	
CANALETTA	0.162 mq

SEZIONE N. : 5
QT. PROGETTO : 25.374
DIST.PROG. : 58.543
DIST.PREC. : 9.957
DIST.SUCC. : 5.445

SCALA 1:200

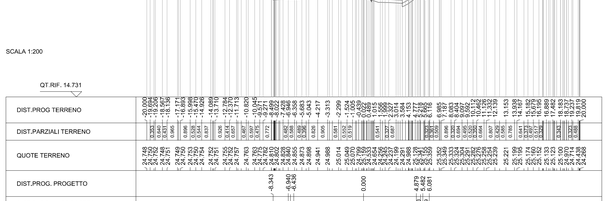

SCAVI E BONIFICHE	
STERRO	0.095 mq
SCOTTO	8.715 m
STABILIZZAZIONE A CALCE (1)	2.804 mq
STABILIZZAZIONE A CALCE (2)	0.750 mq
STABILIZZAZIONE A CALCE IN SITO(1)	0.750 mq
STABILIZZAZIONE A CALCE (4)	0.750 mq
STABILIZZAZIONE A CALCE IN SITO(2)	1.054 mq
STABILIZZAZIONE A CALCE IN SITO (3)	0.750 mq
FOSSO	2.912 mq
RILEVATI	
RILEVATO	16.829 mq
TERRENO VEGETALE	3.072 mq
SOVRASTRUTTURA STRADALE	
STRATO DI USURA	5.500 m
STRATO DI BINDER	5.500 m
STRATO DI BASE	1.003 mq

SEZIONE N. : 6
QT. PROGETTO : 25.389
DIST.PROG. : 63.987
DIST.PREC. : 5.445
DIST.SUCC. : 16.238

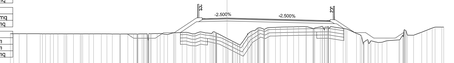

SCALA 1:200

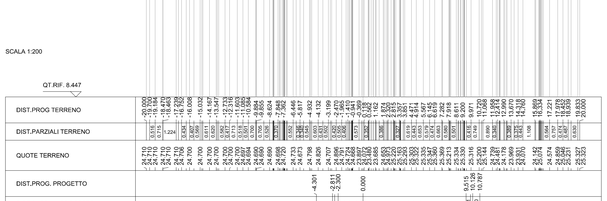

SCAVI E BONIFICHE	
SCOTTO	8.243 m
STABILIZZAZIONE A CALCE (1)	2.496 mq
STABILIZZAZIONE A CALCE (2)	0.783 mq
STABILIZZAZIONE A CALCE IN SITO(1)	0.783 mq
STABILIZZAZIONE A CALCE (4)	0.799 mq
STABILIZZAZIONE A CALCE IN SITO(2)	0.925 mq
STABILIZZAZIONE A CALCE IN SITO (3)	0.799 mq
FOSSO	3.691 mq
RILEVATI	
RILEVATO	12.301 mq
TERRENO VEGETALE	4.571 mq
SOVRASTRUTTURA STRADALE	
STRATO DI USURA	5.316 m
STRATO DI BINDER	5.316 m
STRATO DI BASE	0.972 mq

SEZIONE N. : 7
QT. PROGETTO : 25.434
DIST.PROG. : 80.225
DIST.PREC. : 16.238
DIST.SUCC. : 21.607

SCALA 1:200

SCAVI E BONIFICHE	
SCOTTO	7.927 m
STABILIZZAZIONE A CALCE (1)	2.318 mq
STABILIZZAZIONE A CALCE (2)	0.750 mq
STABILIZZAZIONE A CALCE IN SITO(1)	0.750 mq
STABILIZZAZIONE A CALCE (4)	0.750 mq
STABILIZZAZIONE A CALCE IN SITO(2)	0.818 mq
STABILIZZAZIONE A CALCE IN SITO (3)	0.750 mq
FOSSO	2.774 mq
RILEVATI	
RILEVATO	12.086 mq
TERRENO VEGETALE	4.511 mq
SOVRASTRUTTURA STRADALE	
STRATO DI USURA	4.784 m
STRATO DI BINDER	4.784 m
STRATO DI BASE	0.883 mq

SEZIONE N. : 8
QT. PROGETTO : 25.494
DIST.PROG. : 101.832
DIST.PREC. : 21.607
DIST.SUCC. : 48.168

SCALA 1:200

SCAVI E BONIFICHE	
SCOTTO	7.932 m
STABILIZZAZIONE A CALCE (1)	2.379 mq
STABILIZZAZIONE A CALCE (2)	0.750 mq
STABILIZZAZIONE A CALCE IN SITO(1)	0.750 mq
STABILIZZAZIONE A CALCE (4)	0.750 mq
STABILIZZAZIONE A CALCE IN SITO(2)	0.879 mq
STABILIZZAZIONE A CALCE IN SITO (3)	0.750 mq
FOSSO	2.781 mq
RILEVATI	
RILEVATO	13.131 mq
TERRENO VEGETALE	4.968 mq
SOVRASTRUTTURA STRADALE	
STRATO DI USURA	4.600 m
STRATO DI BINDER	4.600 m
STRATO DI BASE	0.851 mq

SEZIONE N. : 9
QT. PROGETTO : 25.628
DIST.PROG. : 150.000
DIST.PREC. : 48.168
DIST.SUCC. : 42.885

SCALA 1:200

SCAVI E BONIFICHE	
STERRO	9.539 m
STABILIZZAZIONE A CALCE (1)	2.379 mq
STABILIZZAZIONE A CALCE (2)	0.846 mq
STABILIZZAZIONE A CALCE IN SITO(1)	0.846 mq
STABILIZZAZIONE A CALCE (4)	0.750 mq
STABILIZZAZIONE A CALCE IN SITO(2)	1.121 mq
STABILIZZAZIONE A CALCE IN SITO (3)	0.750 mq
FOSSO	2.469 mq
RILEVATI	
RILEVATO	11.305 mq
TERRENO VEGETALE	4.488 mq
SOVRASTRUTTURA STRADALE	
STRATO DI USURA	6.428 m
STRATO DI BINDER	6.428 m
STRATO DI BASE	1.162 mq

SEZIONE N. : 10
QT. PROGETTO : 25.978
DIST.PROG. : 192.885
DIST.PREC. : 42.885
DIST.SUCC. : 8.105

SCALA 1:200

SCAVI E BONIFICHE	
SCOTTO	15.520 m
STABILIZZAZIONE A CALCE (1)	4.606 mq
STABILIZZAZIONE A CALCE (2)	0.912 mq
STABILIZZAZIONE A CALCE IN SITO(1)	0.912 mq
STABILIZZAZIONE A CALCE (4)	0.750 mq
STABILIZZAZIONE A CALCE IN SITO(2)	2.868 mq
STABILIZZAZIONE A CALCE IN SITO (3)	0.750 mq
FOSSO	2.444 mq
RILEVATI	
RILEVATO	18.210 mq
TERRENO VEGETALE	4.718 mq
SOVRASTRUTTURA STRADALE	
STRATO DI USURA	11.315 m
STRATO DI BINDER	11.315 m
STRATO DI BASE	1.992 mq

SEZIONE N. : 11
QT. PROGETTO : 26.087
DIST.PROG. : 200.990
DIST.PREC. : 8.105
DIST.SUCC. : 3.469

SCALA 1:200

SCAVI E BONIFICHE	
STERRO	16.580 m
SCOTTO	4.974 mq
STABILIZZAZIONE A CALCE (1)	0.750 mq
STABILIZZAZIONE A CALCE IN SITO(1)	0.750 mq
STABILIZZAZIONE A CALCE (4)	1.348 mq
STABILIZZAZIONE A CALCE IN SITO(2)	0.750 mq
FOSSO	2.761 mq
RILEVATI	
RILEVATO	13.131 mq
TERRENO VEGETALE	4.968 mq
SOVRASTRUTTURA STRADALE	
STRATO DI USURA	4.600 m
STRATO DI BINDER	4.600 m
STRATO DI BASE	0.851 mq

SEZIONE N. : 12
QT. PROGETTO : 26.157
DIST.PROG. : 204.459
DIST.PREC. : 3.469

SCALA 1:200

KEY-PLAN

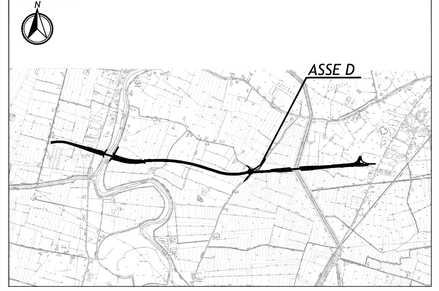

LEGENDA

SCHEMA DI COMPUTO

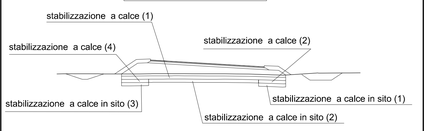

ELABORATI DI RIFERIMENTO

CARATTERISTICHE DEI MATERIALI

NOTE

IL CONCEDENTE
Regione Emilia-Romagna

IL CONCESSIONARIO
AUTOSTRADA REGIONALE CISPADANA

AUTOSTRADA REGIONALE CISPADANA
DAL CASELLO DI REGGIOLO-ROLO SULLA A22 AL CASELLO DI FERRARA SUD SULLA A13

CODICE C.U.P. E81B08000060009

PROGETTO DEFINITIVO

D02 (EX 1RE) - VARIANTE ALLA S.P. N.41 IN CORRISPONDENZA DEL TRACCIATO CISPADANO - TRATTO TRA S.P. N. 60 E BRESCELLO

PROGETTAZIONE STRADALE
ASSE STRADALE
SEZIONI TRASVERSALI DALLA 1 ALLA 12
- ASSE D -

IL PROGETTISTA
Ing. Rodolfo Biondi
Albo Ing. Modena n° 1256
SITECO s.r.l.

RESPONSABILE INTEGRAZIONE PRESTAZIONI SPECIALISTICHE
Ing. Emilio Salsi
Albo Ing. Reggio Emilia n° 945

IL CONCESSIONARIO
Autostrada Regionale Cispadana S.p.A.
IL PRESIDENTE
Graziano Pattuzzi

REV.	DATA	DESCRIZIONE	REDAZIONE	CONTROLLO	APPROVAZIONE
G					
F					
E					
D					
C					
B					
A	17.04.2012	EMISSIONE	W.GIANAROLI	R.BIONDI	E.SALSI

IDENTIFICAZIONE ELABORATO

WBS PROG.	FAS	LOTTO	GRUPPO	CODICE OPERA WBS	TRATTO OPERA	AMBITO	TIPO ELABORATO	PROGRESSIVO	REV.
4 9 1 7	P D	0	D 0 2	D C S 0 2	0	S D	S Z	1 3	A

DATA: MAGGIO 2012
SCALA: 1 : 200

IL PRESENTE DISEGNO NEL FORMATO ORIGINALE NON PUO' ESSERE COPIATO, RIPRODOTTO O ALTRIMENTI PUBBLICATO, IN TUTTO O IN PARTE, SENZA IL CONSENSO SCRITTO DEL CONCEDENTE. OGNI UTILIZZO NON AUTORIZZATO SARA' PERSEGUITO A NORMA DI LEGGE.
THIS DOCUMENT MAY NOT BE COPIED, REPRODUCED OR PUBLISHED, EITHER IN PART OR IN ITS ENTIRETY, WITHOUT THE WRITTEN PERMISSION OF ARCCIS CONCERTINA. UNAUTHORIZED USE WILL BE PROSECUTE BY LAW.

scala di stampa 1:1