



REGIONE SICILIANA  
 PROVINCIA DI RAGUSA  
 COMUNE DI ACATE



PROGETTO IMPIANTO AGRIVOLTAICO DA REALIZZARE NEL COMUNE DI ACATE (RG) IN CONTRADA CASALE - CANALOTTI AL FOGLIO N.36 P.LLE 90, 91, 103, 115, 196, 277, 326, 23, 372, 373, 374 E DELLE RELATIVE OPERE DI CONNESSIONE DA REALIZZARE NEL COMUNE DI ACATE NELLA MEDESIMA CONTRADA AL FOGLIO N.30 P.LLA 487 AVENTE UNA POTENZA PARI A 22.080,52 kWp, DENOMINATO "ACATE"

PROGETTO DEFINITIVO

PARTICOLARI COSTRUTTIVI CABINE  
 IMPIANTO FOTOVOLTAICO



LIV. PROG.	RIF. COD. PRATICA TERNA	CODICE ELABORATO	TAVOLA	DATA	SCALA
PD	202001119	RS06EPD0049A0	8a	30.11.2021	1:100

REVISIONI

REV.	DATA	DESCRIZIONE	ESEGUITO	VERIFICATO	APPROVATO

RICHIEDENTE E PRODUTTORE

ENTE



HF SOLAR 5 S.r.l. - Viale Francesco Scaduto n°2/D - 90144 Palermo (PA)

FIRMA RESPONSABILE

PROGETTAZIONE  
**HORIZONFIRM**

Ing. D. Siracusa Arch. M. Gullo  
 Ing. A. Costantino Arch. Y. Kokalah  
 Ing. C. Chiaruzzi Arch. S. Martorana  
 Ing. G. Schillaci Arch. F. G. Mazzola  
 Ing. G. Buffa Arch. G. Vella  
 Arch. A. Calandrino

FIRMA DIGITALE PROGETTISTA




FIRMA OLOGRAFA E TIMBRO  
 PROGETTISTA


CONTAINER 40' HIGH CUBE  
 (UTILIZZATO COME CABINA DI CAMPO, LOCALE DI RACCOLTA)




PIANTA CABINA SCALA 1:100

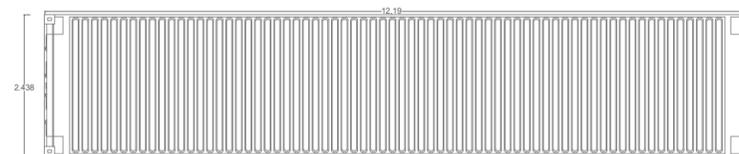


PIANTA DELLA COPERTURA SCALA 1:100

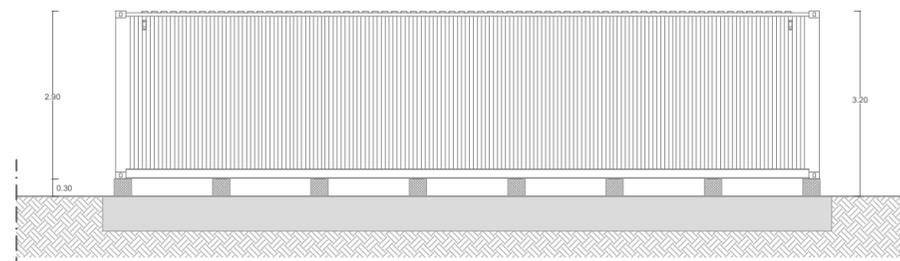

PROSPETTO A SCALA 1:100

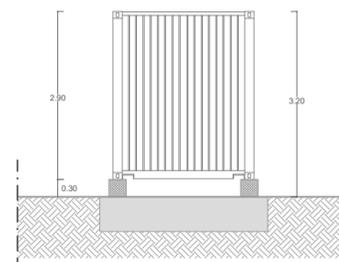


PROSPETTO B SCALA 1:100

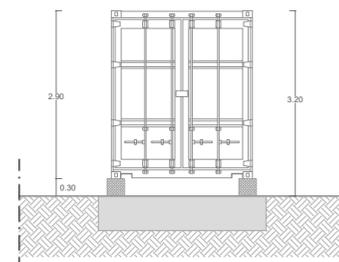


PROSPETTO C SCALA 1:100


CABINA SERVIZI AUSILIARI

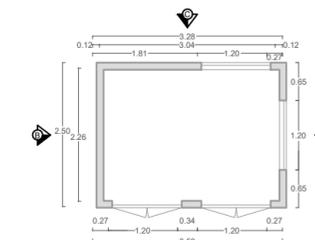


PIANTA CABINA SCALA 1:100

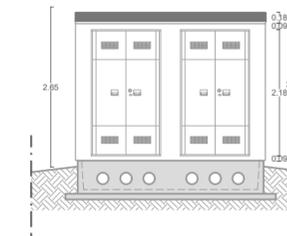


PROSPETTO A SCALA 1:100

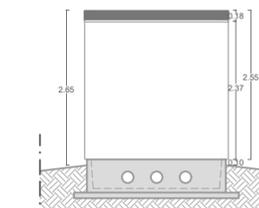

PROSPETTO B SCALA 1:100

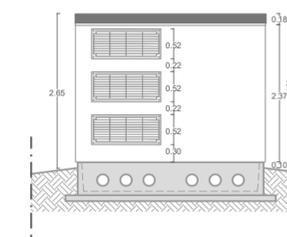

PROSPETTO C SCALA 1:100

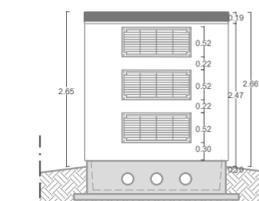

PROSPETTO D SCALA 1:100

