



REGIONE SICILIANA  
PROVINCIA DI RAGUSA  
COMUNE DI ACATE



PROGETTO IMPIANTO AGRIVOLTAICO DA REALIZZARE NEL COMUNE DI ACATE (RG) IN CONTRADA CASALE - CANALOTTI AL FOGLIO N.36 P.LLE 90, 91, 103, 115, 196, 277, 326, 23, 372, 373, 374 E DELLE RELATIVE OPERE DI CONNESSIONE DA REALIZZARE NEL COMUNE DI ACATE NELLA MEDESIMA CONTRADA AL FOGLIO N.30 P.LLA 487 AVENTE UNA POTENZA PARI A 22.080,52 kW<sub>p</sub>, DENOMINATO "ACATE"

PROGETTO DEFINITIVO

PARTICOLARI COSTRUTTIVI CABINA DELLA STAZIONE ELETTRICA  
CONDIVISA TRA I PRODUTTORI E TIPICO DI POSA CAVO AT



LIV. PROG.	RIF. COD. PRATICA TERNA	CODICE ELABORATO	TAVOLA	DATA	SCALA
PD	202001119	RS06EPD0051A0	8c	30.11.2021	VARIE

REVISIONI

REV.	DATA	DESCRIZIONE	ESEGUITO	VERIFICATO	APPROVATO

RICHIEDENTE E PRODUTTORE

ENTE



HF SOLAR 5 S.r.l. - Viale Francesco Scaduto n°2/D - 90144 Palermo (PA)

FIRMA RESPONSABILE

PROGETTAZIONE



Ing. D. Siracusa  
Ing. A. Costantino  
Ing. C. Chiaruzzi  
Ing. G. Schillaci  
Ing. G. Buffa  
Arch. A. Calandrino


Arch. M. Gullo  
Arch. Y. Kokalah  
Arch. S. Martorana  
Arch. F. G. Mazzola  
Arch. G. Vella

HORIZONFIRM S.r.l. - Viale Francesco Scaduto n°2/D - 90144 Palermo (PA)


FIRMA DIGITALE PROGETTISTA




FIRMA OLOGRAFA E TIMBRO  
PROGETTISTA

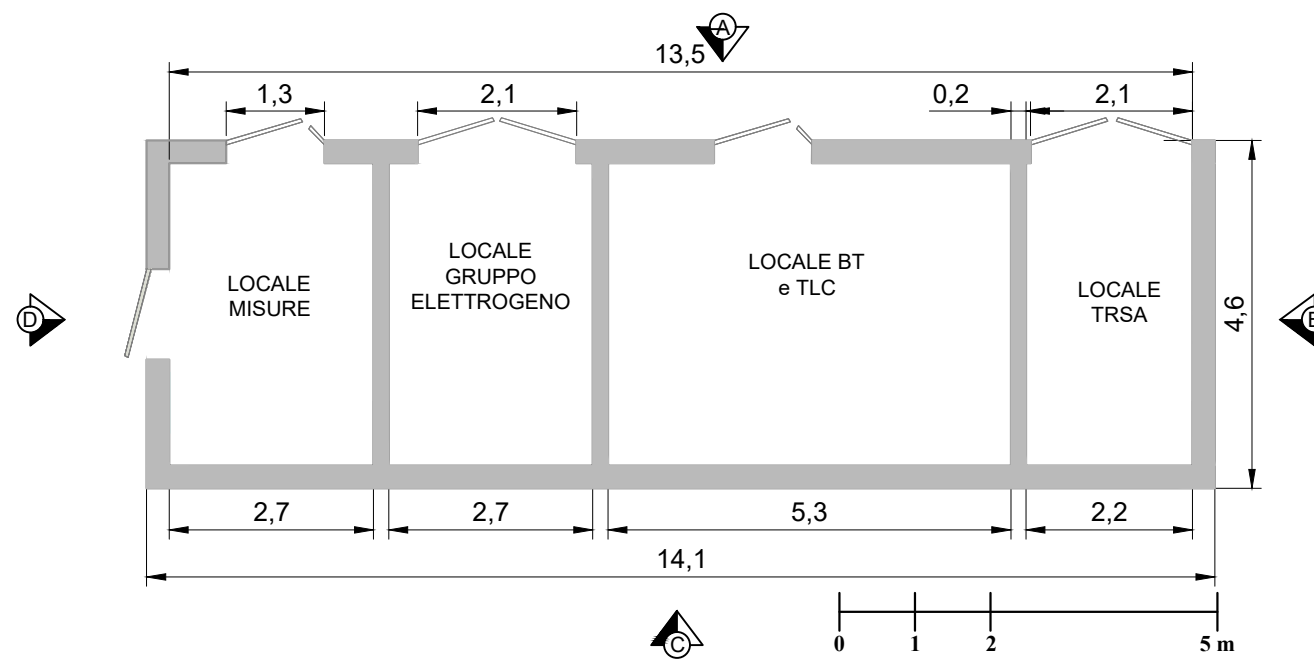



PIANTA CABINA SCALA 1:100

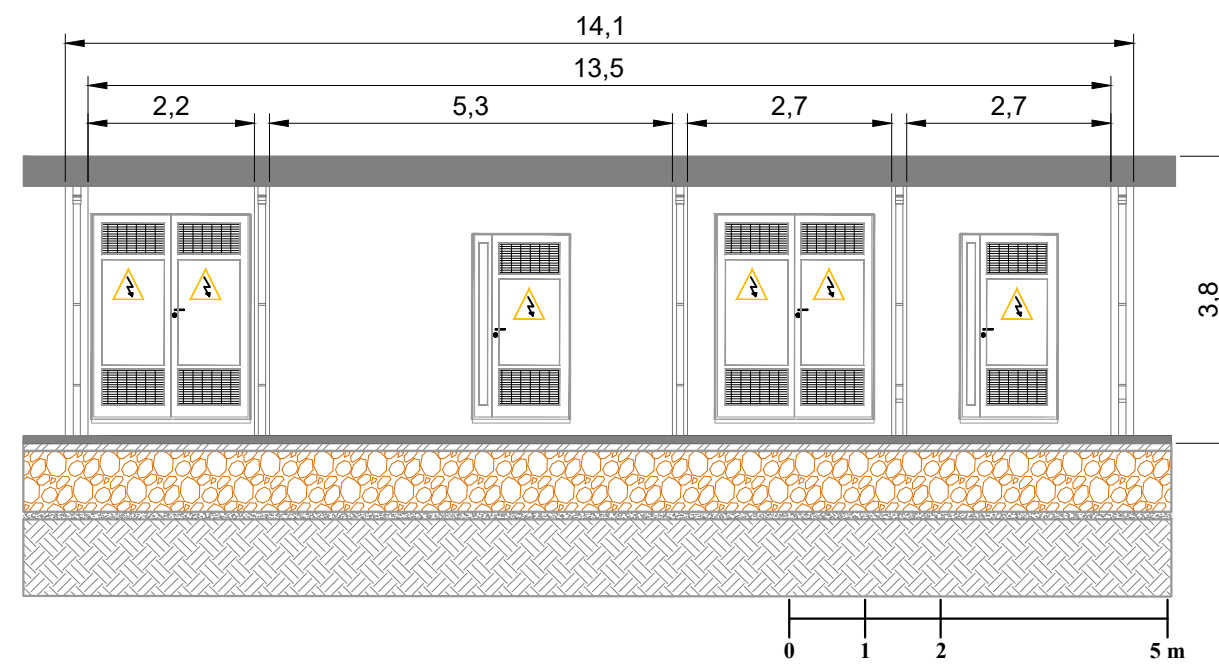


PROSPETTO A SCALA 1:100

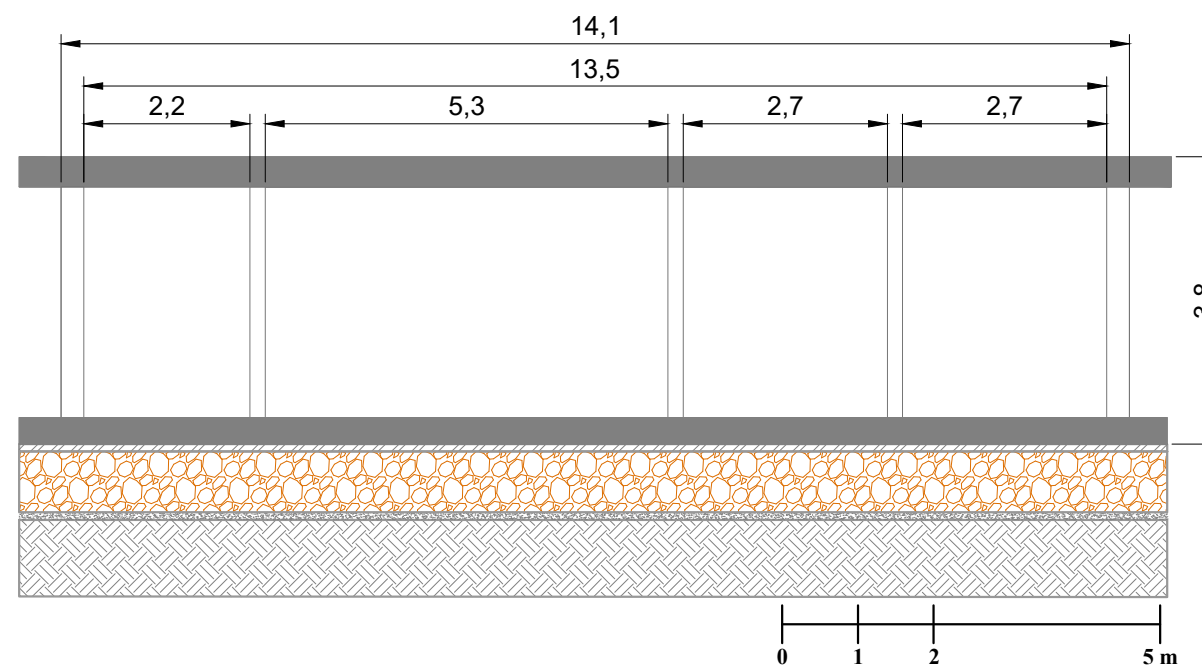


PROSPETTO C SCALA 1:100

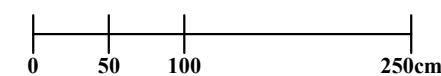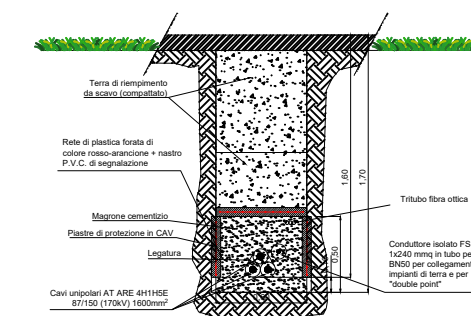

CAVIDOTTO INTERRATO AT TIPICO DI POSA 1:50

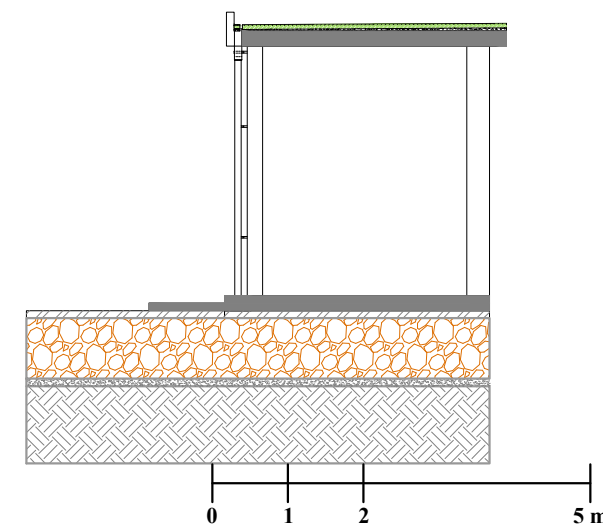

PROSPETTO B SCALA 1:100

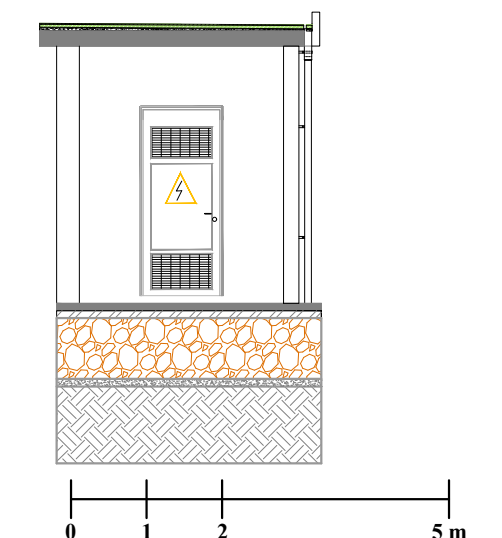

PROSPETTO D SCALA 1:100