



REGIONE SICILIANA  
PROVINCIA DI RAGUSA  
COMUNE DI ACATE



PROGETTO IMPIANTO AGRIVOLTAICO DA REALIZZARE NEL COMUNE DI ACATE (RG) IN CONTRADA CASALE - CANALOTTI AL FOGLIO N.36 P.LLE 90, 91, 103, 115, 196, 277, 326, 23, 372, 373, 374 E DELLE RELATIVE OPERE DI CONNESSIONE DA REALIZZARE NEL COMUNE DI ACATE NELLA MEDESIMA CONTRADA AL FOGLIO N.30 P.LLA 487 AVENTE UNA POTENZA PARI A 22.080,52 kWp, DENOMINATO "ACATE"

PROGETTO DEFINITIVO

PARTICOLARI DELLA RECINZIONE DEL  
GENERATORE FOTOVOLTAICO



| LIV. PROG. | RIF. COD. PRATICA TERNA | CODICE ELABORATO | TAVOLA | DATA       | SCALA |
|------------|-------------------------|------------------|--------|------------|-------|
| PD         | 202001119               | RS06EPD0053A0    | 10     | 30.11.2021 | 1:50  |

REVISIONI

| REV. | DATA | DESCRIZIONE | ESEGUITO | VERIFICATO | APPROVATO |
|------|------|-------------|----------|------------|-----------|
|      |      |             |          |            |           |

RICHIEDENTE E PRODUTTORE



HF SOLAR 5 S.r.l. - Viale Francesco Scaduto n°2/D - 90144 Palermo (PA)

ENTE

PROGETTAZIONE  
HORIZONFIRM

Ing. D. Siracusa  
Ing. A. Costantino  
Ing. C. Chiaruzzi  
Ing. G. Schillaci  
Ing. G. Buffa  
Arch. A. Calandrino


Arch. M. Gullo  
Arch. Y. Kokalah  
Arch. S. Martorana  
Arch. F. G. Mazzola  
Arch. G. Vella

FIRMA DIGITALE PROGETTISTA


FIRMA RESPONSABILE




FIRMA OLOGRATA E TIMBRO  
PROGETTISTA

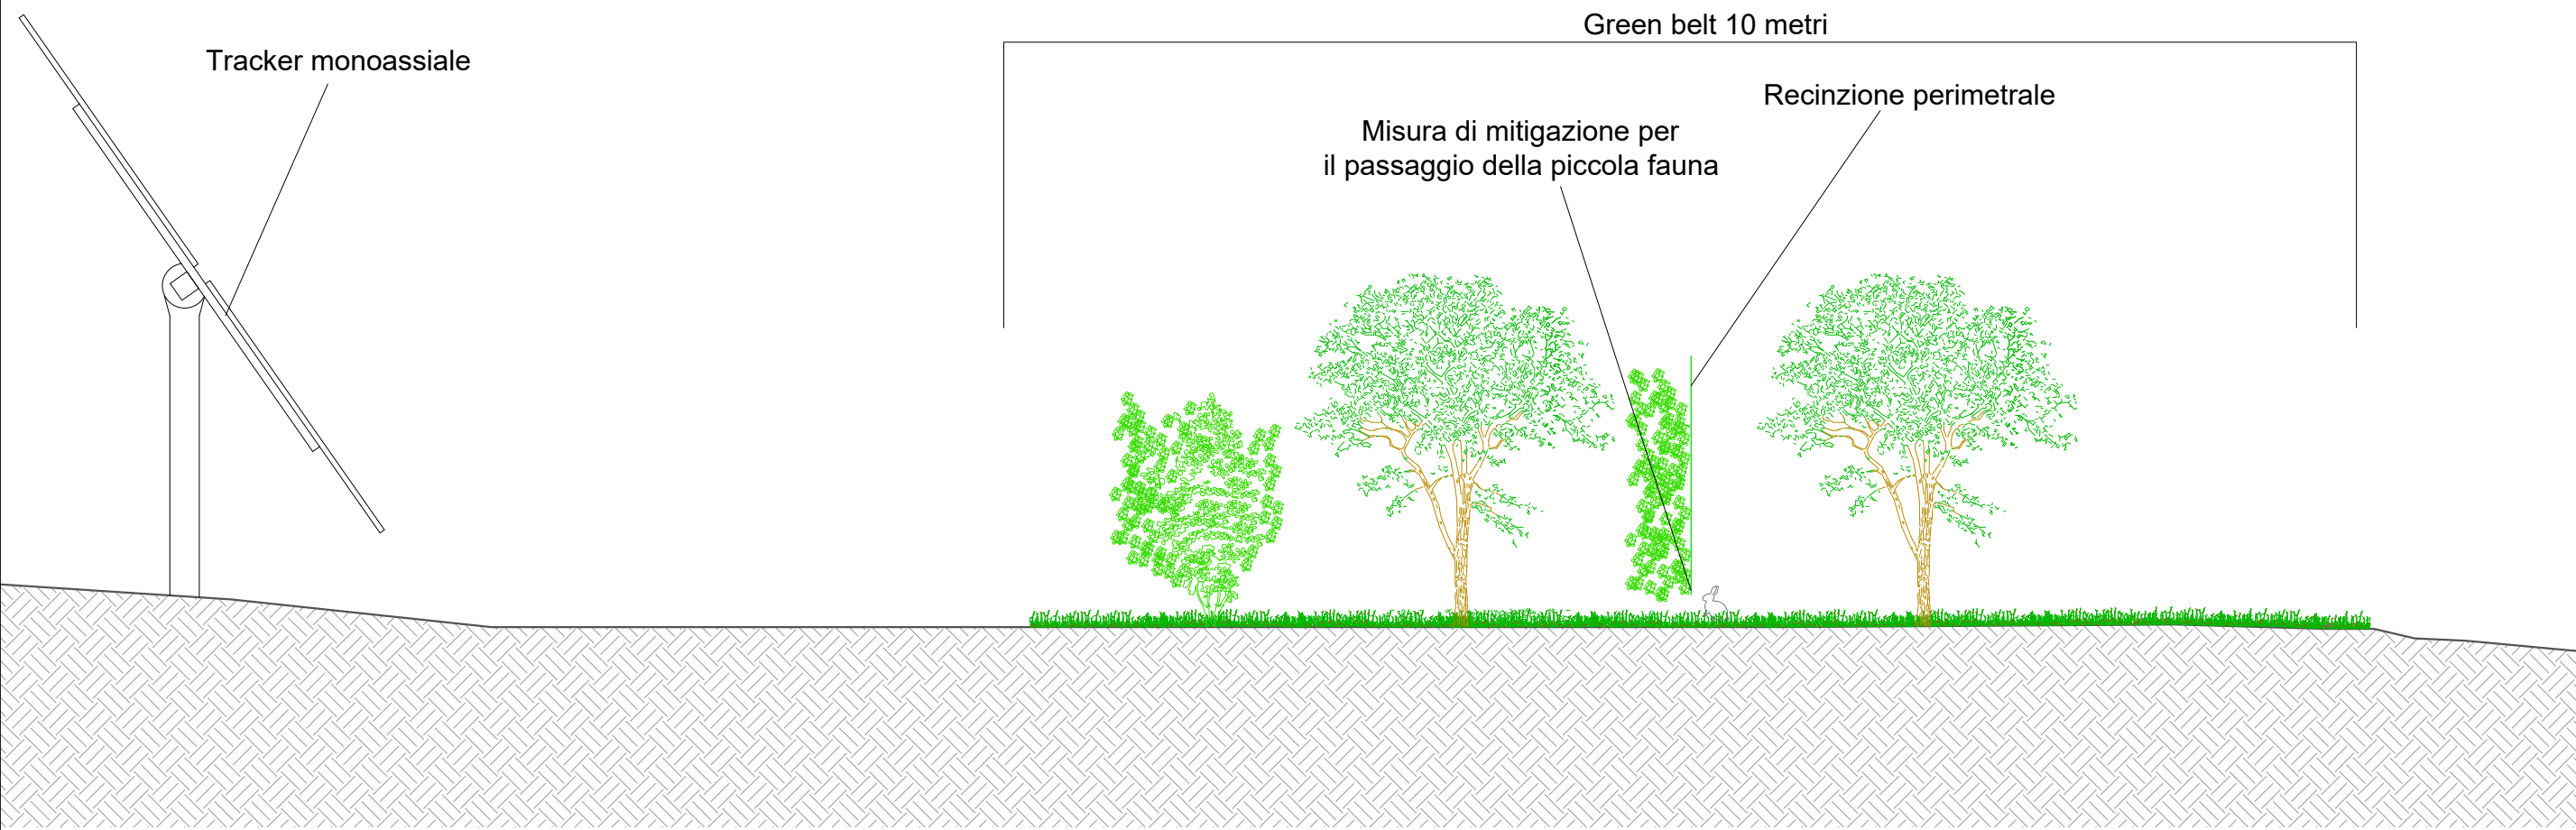


SEZIONE TIPO DELLA RECINZIONE PERIMETRALE - SCALA 1:50

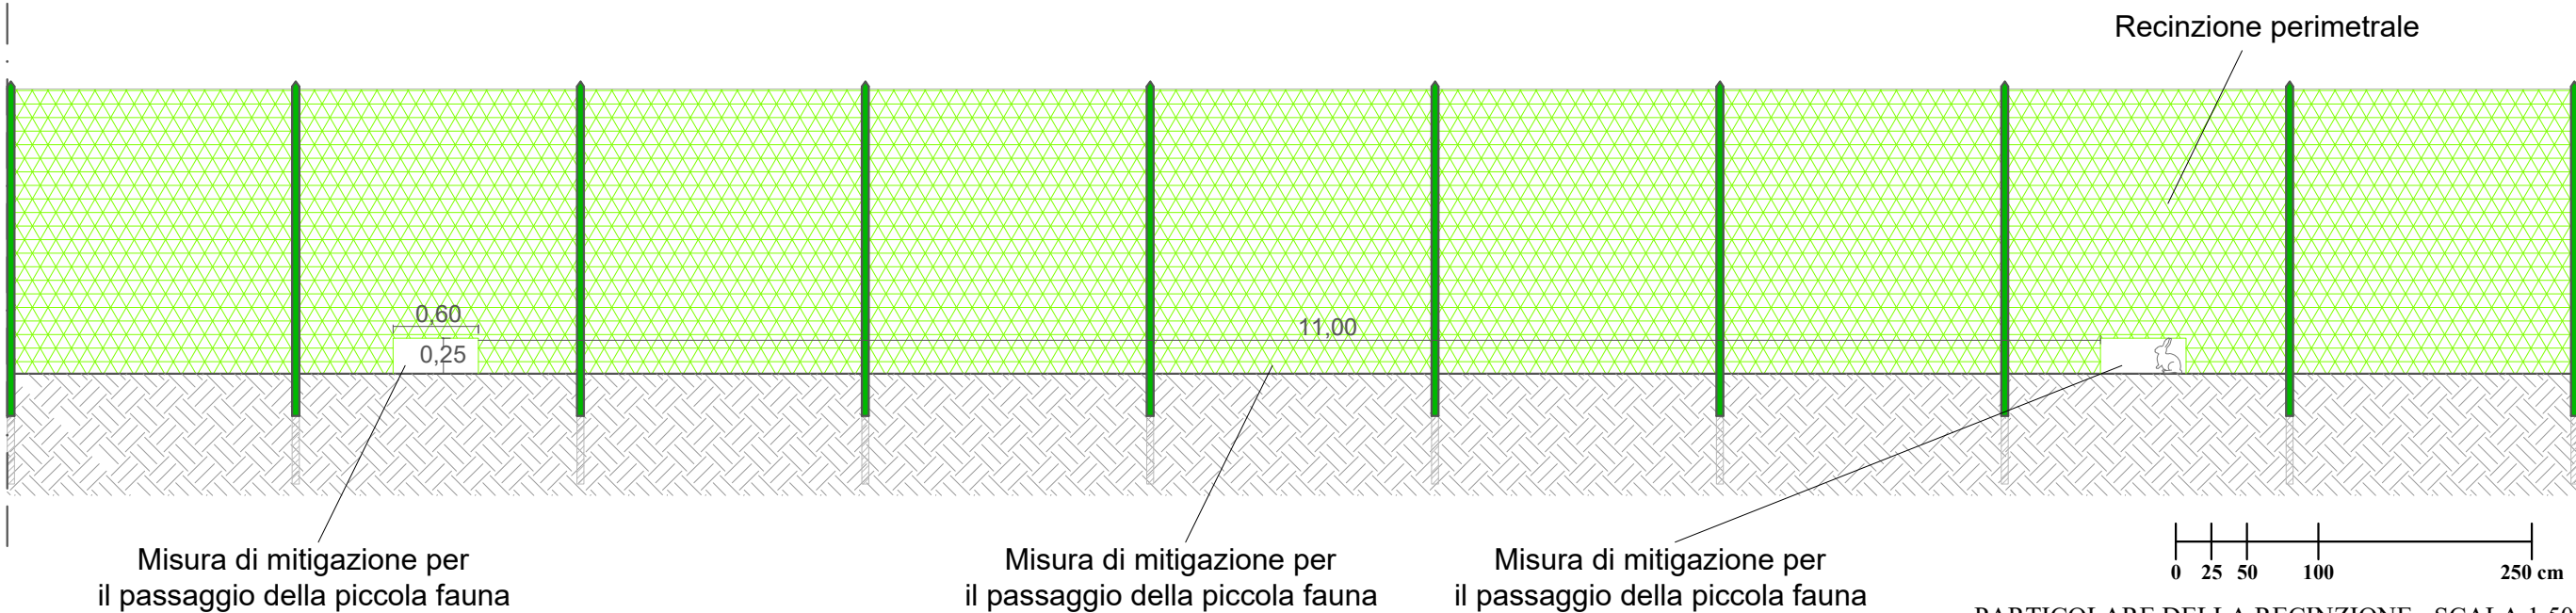

PARTICOLARE DELLA RECINZIONE - SCALA 1:50

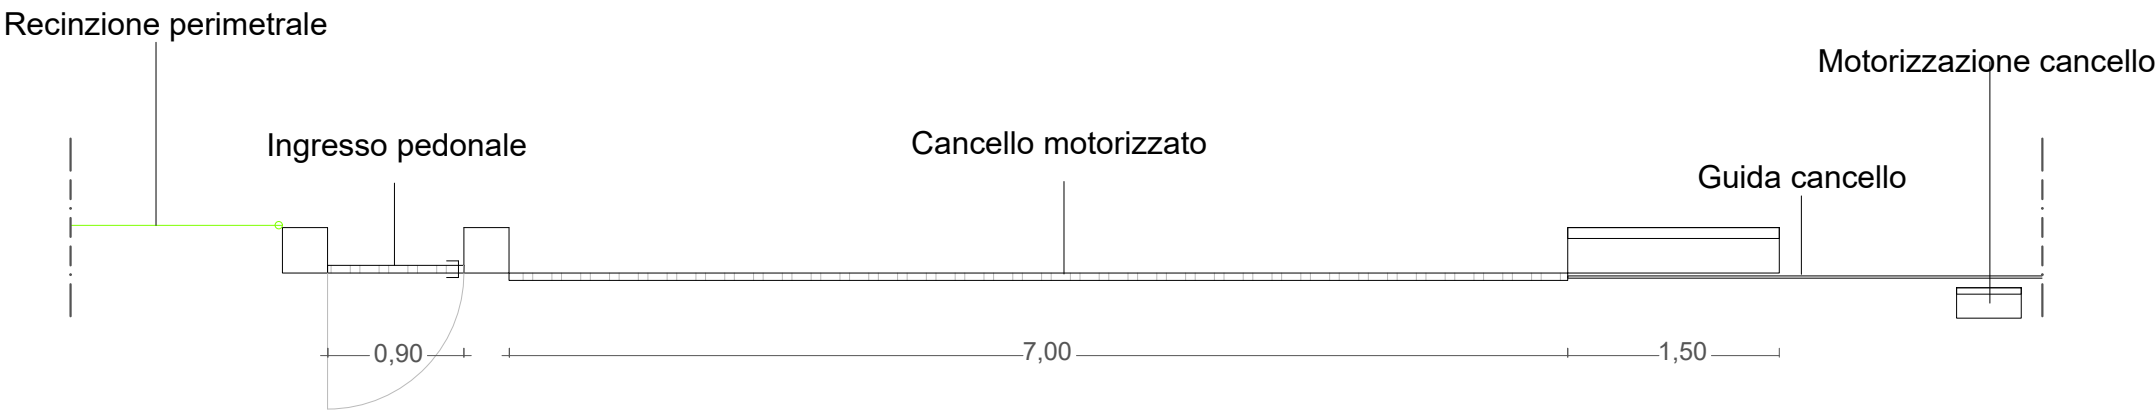


VISTA IN PIANTA

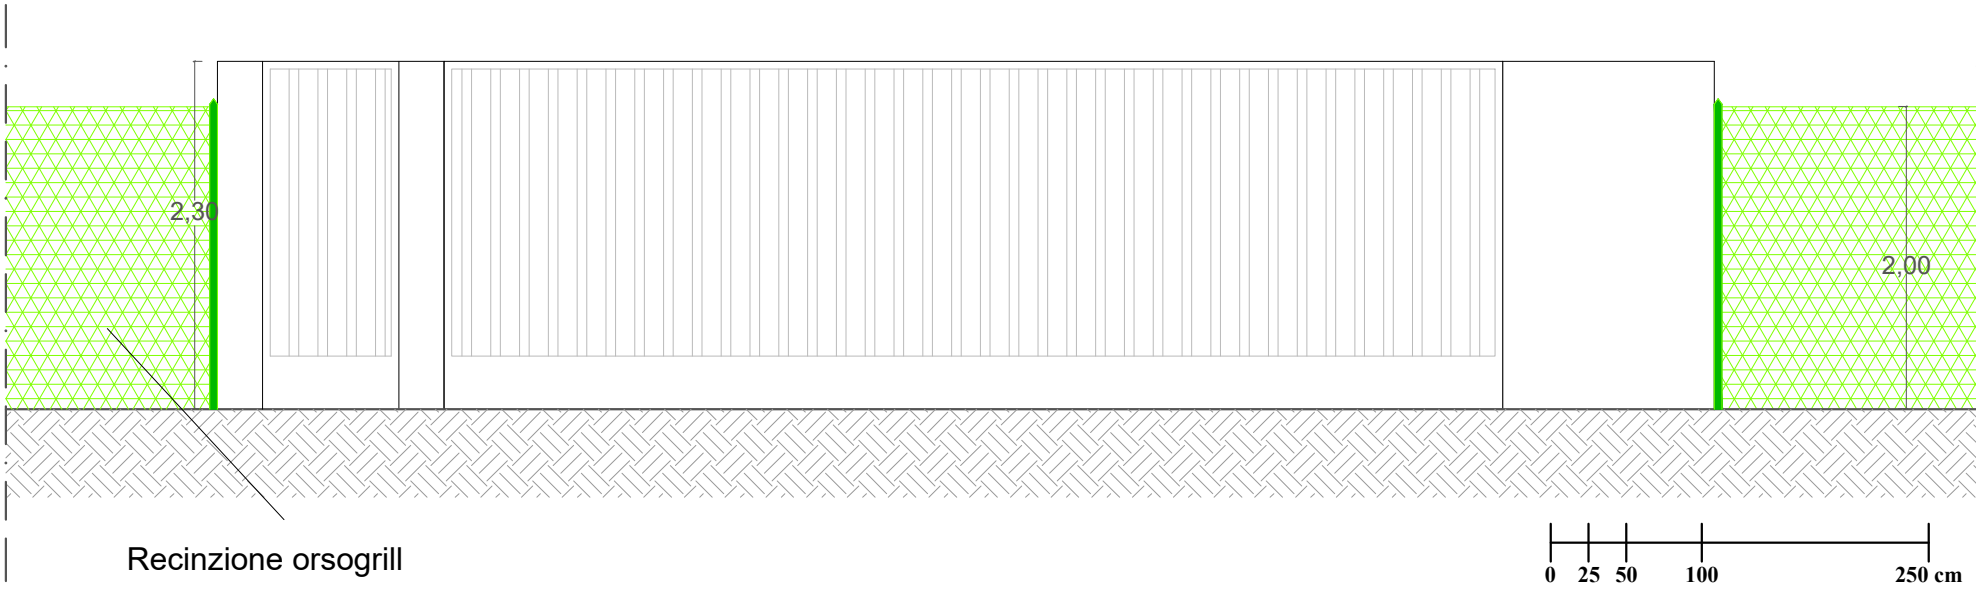

VISTA IN ALZATO

PARTICOLARE DEL CANCELLO D'INGRESSO ALL'IMPIANTO - SCALA 1:50

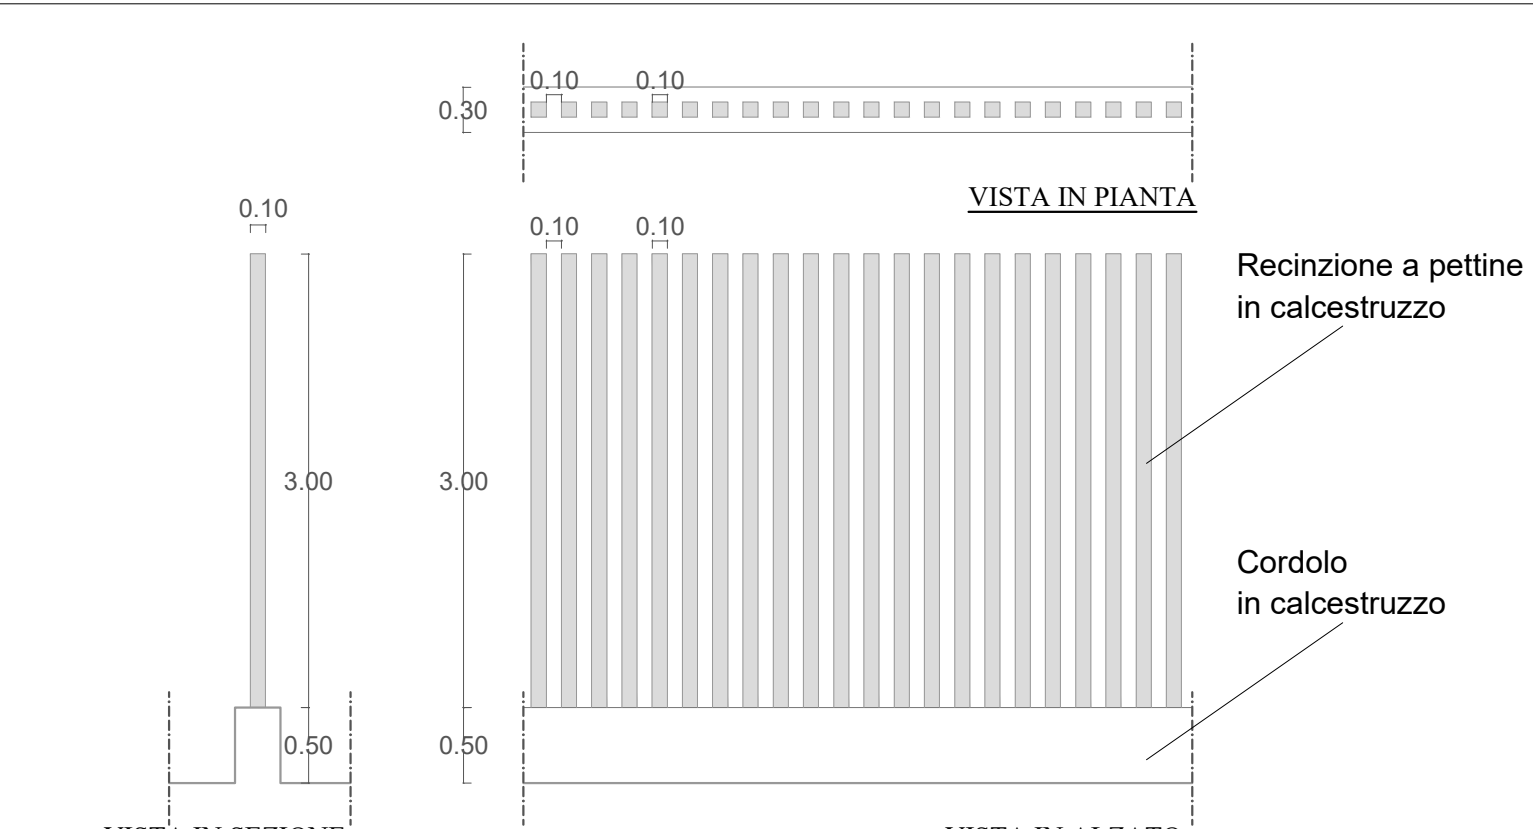

VISTA IN SEZIONE

VISTA IN ALZATO

PARTICOLARE DELLA RECINZIONE DELLA SOTTOSTAZIONE ELETTRICA DI UTENZA - SCALA 1:50