



REGIONE SICILIANA  
PROVINCIA DI RAGUSA  
COMUNE DI ACATE



PROGETTO IMPIANTO AGRIVOLTAICO DA REALIZZARE NEL COMUNE DI ACATE (RG) IN CONTRADA CASALE - CANALOTTI AL FOGLIO N.36 P.LLE 90, 91, 103, 115, 196, 277, 326, 23, 372, 373, 374 E DELLE RELATIVE OPERE DI CONNESSIONE DA REALIZZARE NEL COMUNE DI ACATE NELLA MEDESIMA CONTRADA AL FOGLIO N.30 P.LLA 487 AVENTE UNA POTENZA PARI A 22.080,52 kWp, DENOMINATO "ACATE"

PROGETTO DEFINITIVO

CARTA COMPONENTI DEL PAESAGGIO  
E REGIMI NORMATIVI



LIV.	RIF. COD. PRATICA TERNA	CODICE ELABORATO	TAVOLA	DATA	SCALA
PD	202001119	RS06EPD0086A0		30.11.2021	1:10000

REVISIONI					
REV.	DATA	DESCRIZIONE	ESEGUITO	VERIFICATO	APPROVATO

RICHIEDENTE E PRODUTTORE: **lightsourcebp**

ENTE: **bp**

PROGETTAZIONE: **HORIZONFIRM**


Ing. D. Siracusa, Arch. M. Gullo, Ing. A. Costantino, Arch. Y. Kokalah, Ing. C. Chiaruzzi, Arch. S. Martorana, Ing. G. Schillaci, Arch. F. G. Mazzola, Ing. G. Buffa, Arch. G. Vella, Arch. A. Calandrino

IF SOLAR 5 S.r.l. - Viale Francesco Scaduto n°2/D - 90144 Palermo (PA)



FIRMA RESPONSABILE:

FIRMA DIGITALE PROGETTISTA:

FIRMA SCORATA E TIMBRO PROGETTISTA:

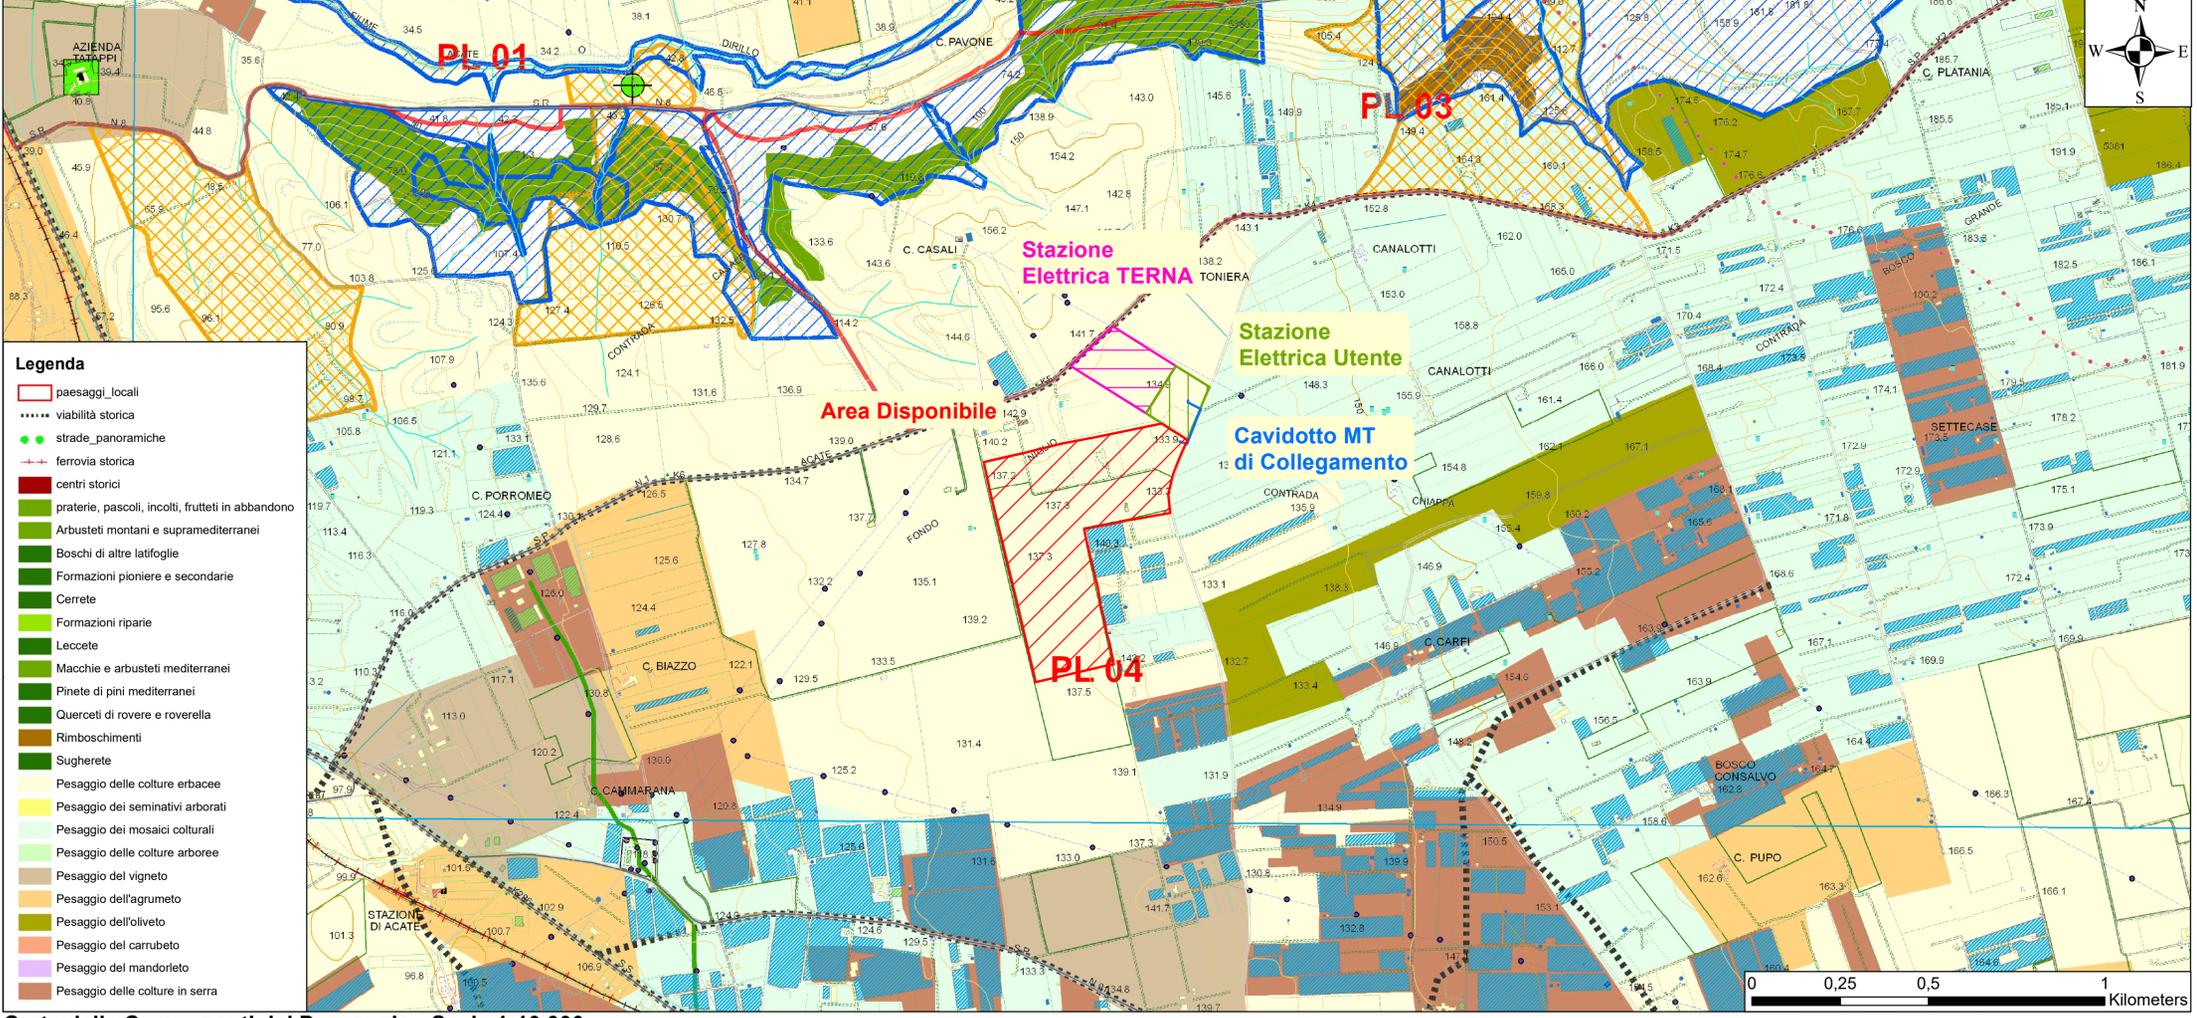

Carta delle Componenti del Paesaggio - Scala 1:10.000

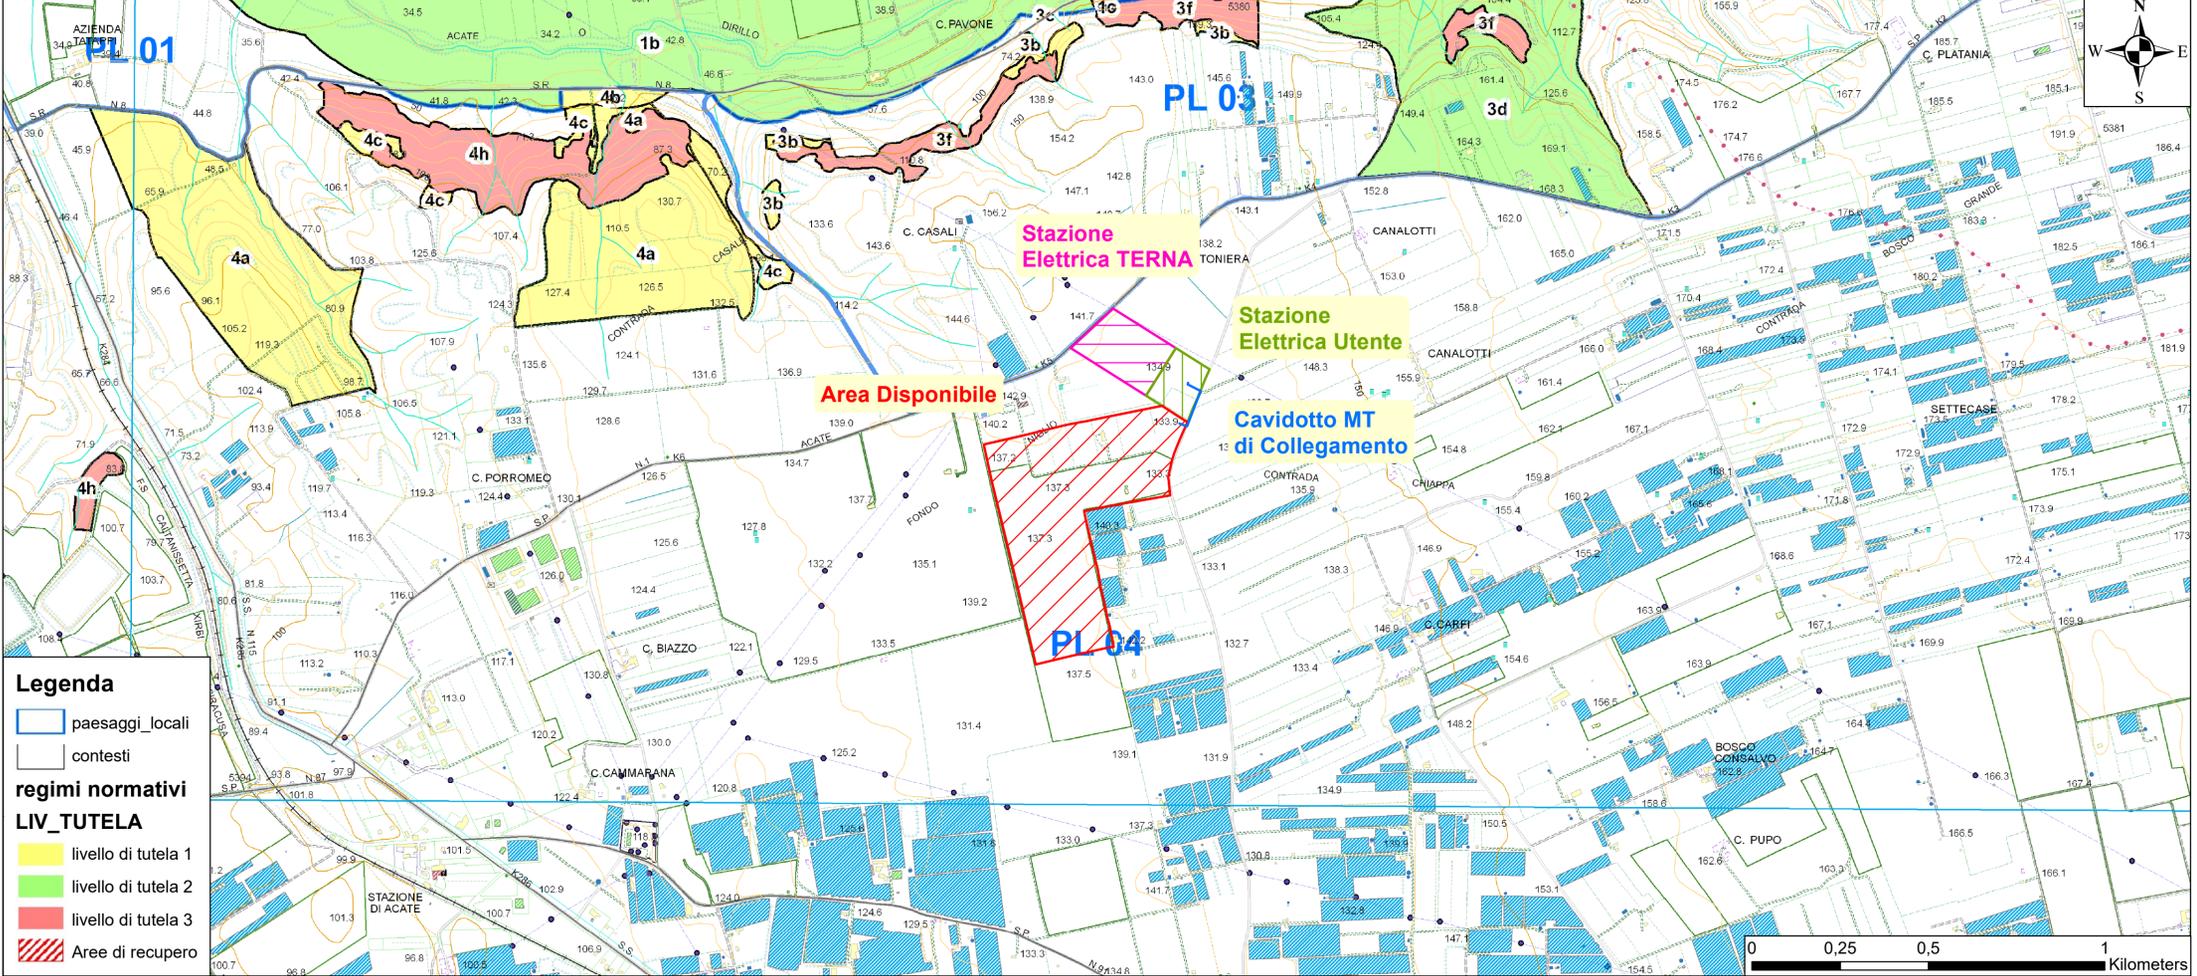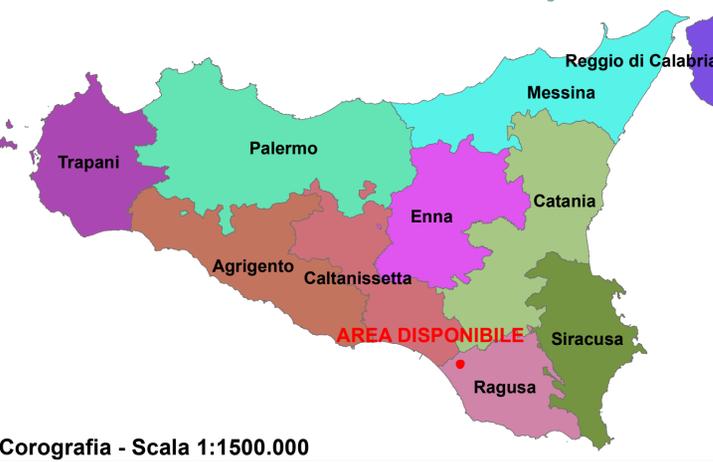

Carta dei Regimi Normativi - Scala 1:10.000

