

PROPOSTA 1 : VERDE MUSCHIO E CORTEN


Colore Selezionato

2001

STRUTTURA IMPALCATO IN ACCIAIO CORTEN

6005

C.A. PIGMENTATO

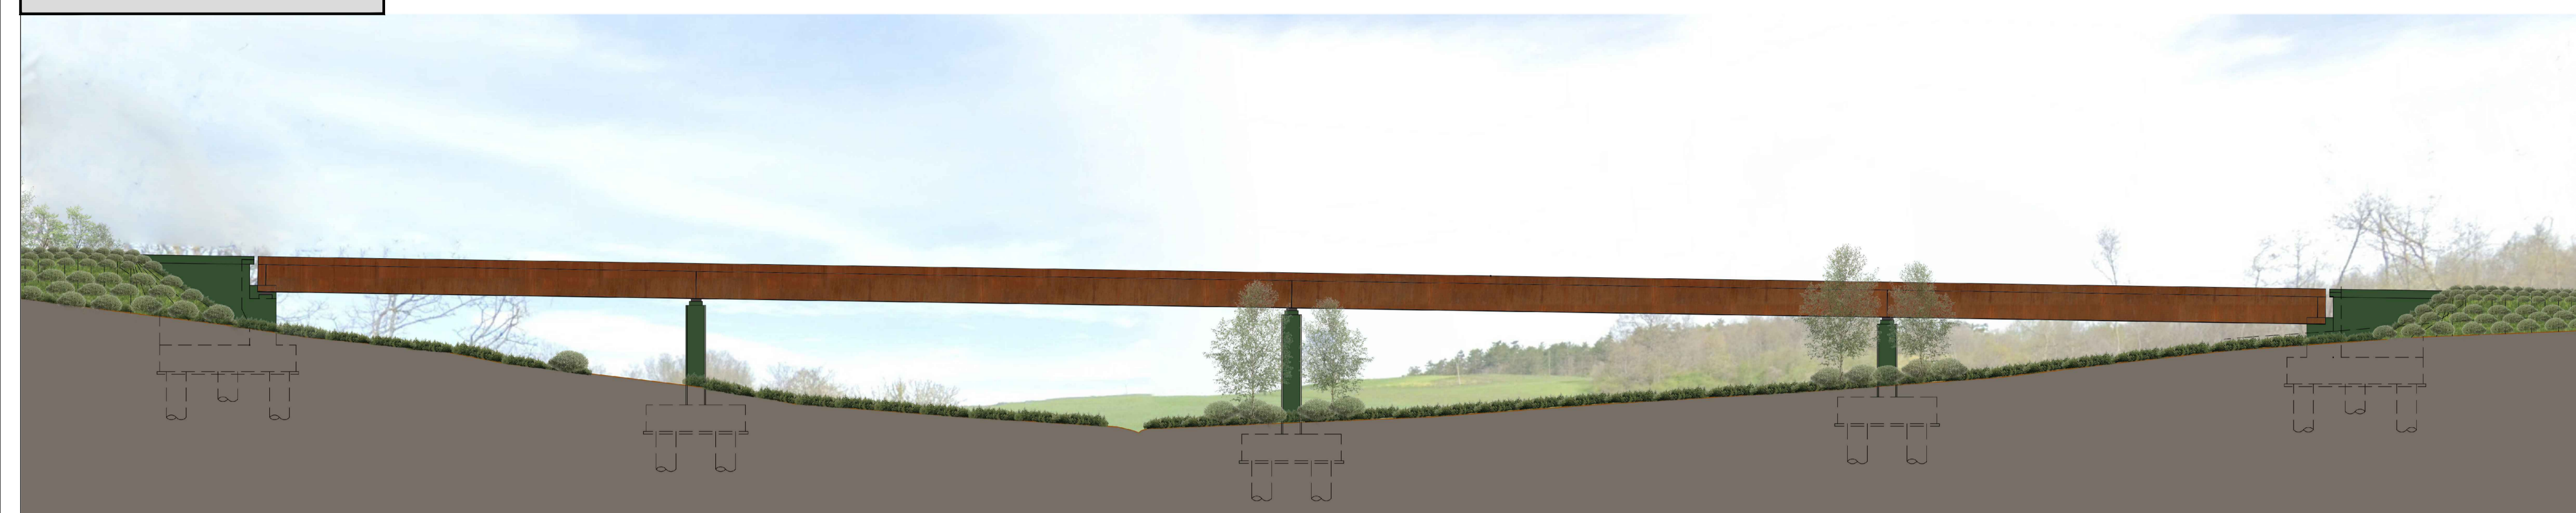

PROPOSTA 2: VERDE CANNA E CORTEN

Colore Selezionato


2001

STRUTTURA IMPALCATO IN ACCIAIO CORTEN

6013

C.A. PIGMENTATO

SCELTA PROGETTUALE

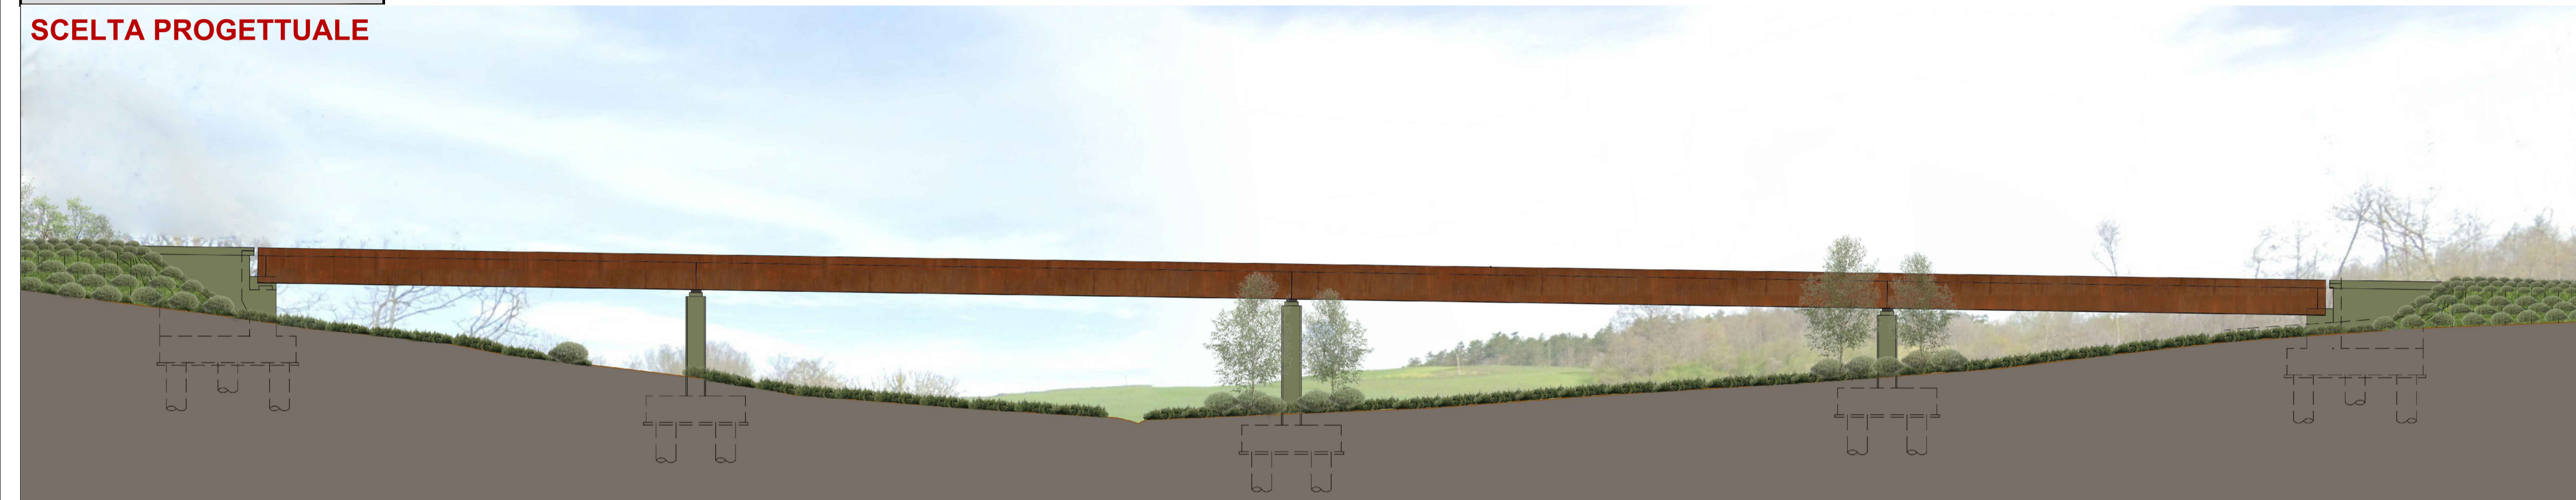

PROPOSTA 3: GRIGIO PIETRA E CORTEN


Colore Selezionato

2001

STRUTTURA IMPALCATO IN ACCIAIO CORTEN

7030

C.A. PIGMENTATO

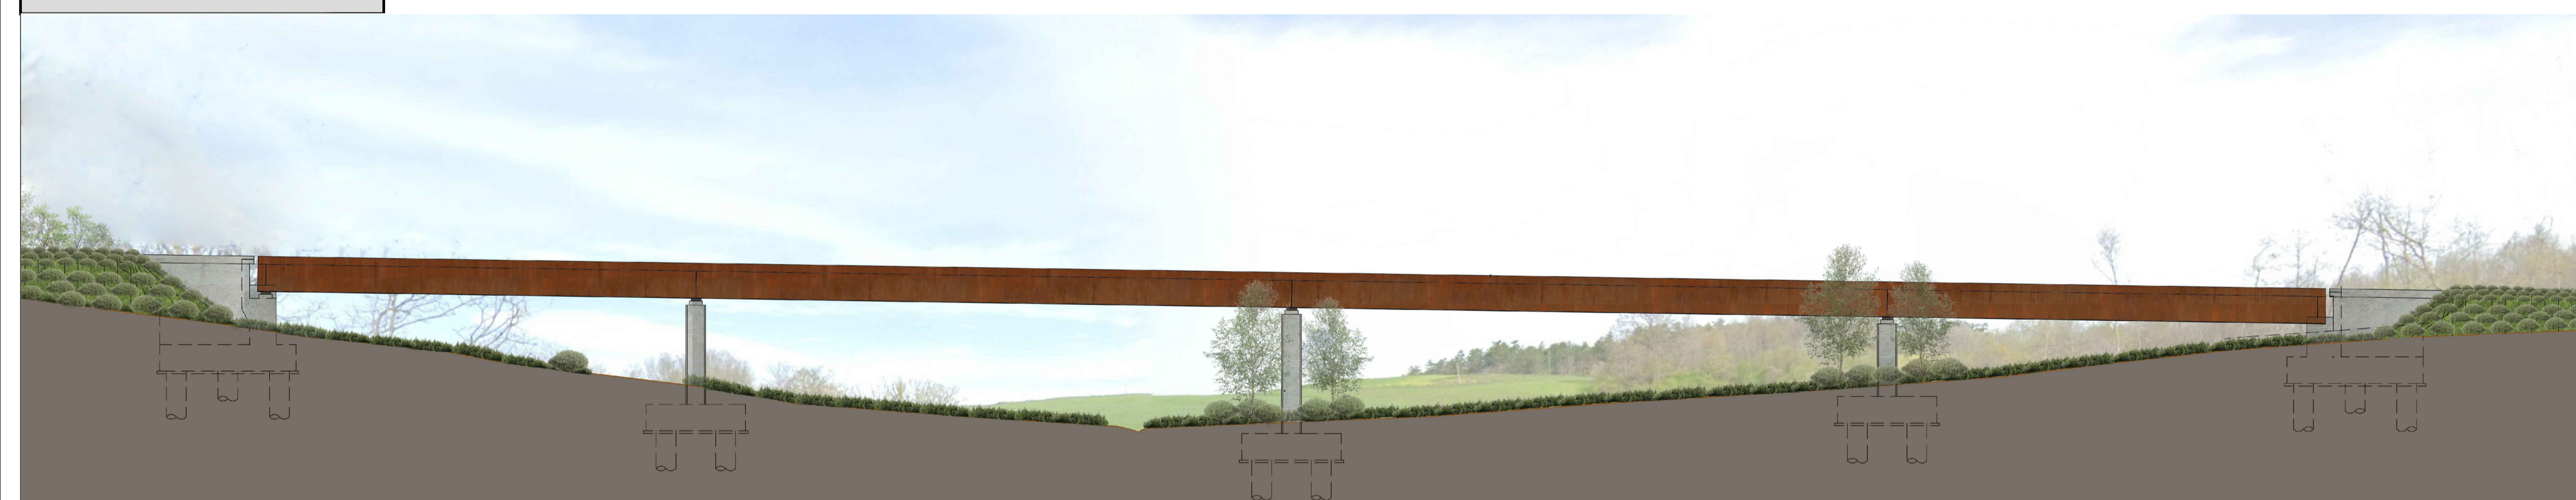

PROPOSTA 4: SABBIA E CORTEN


Colore Selezionato

2001


STRUTTURA IMPALCATO IN ACCIAIO CORTEN

1014

C.A. PIGMENTATO

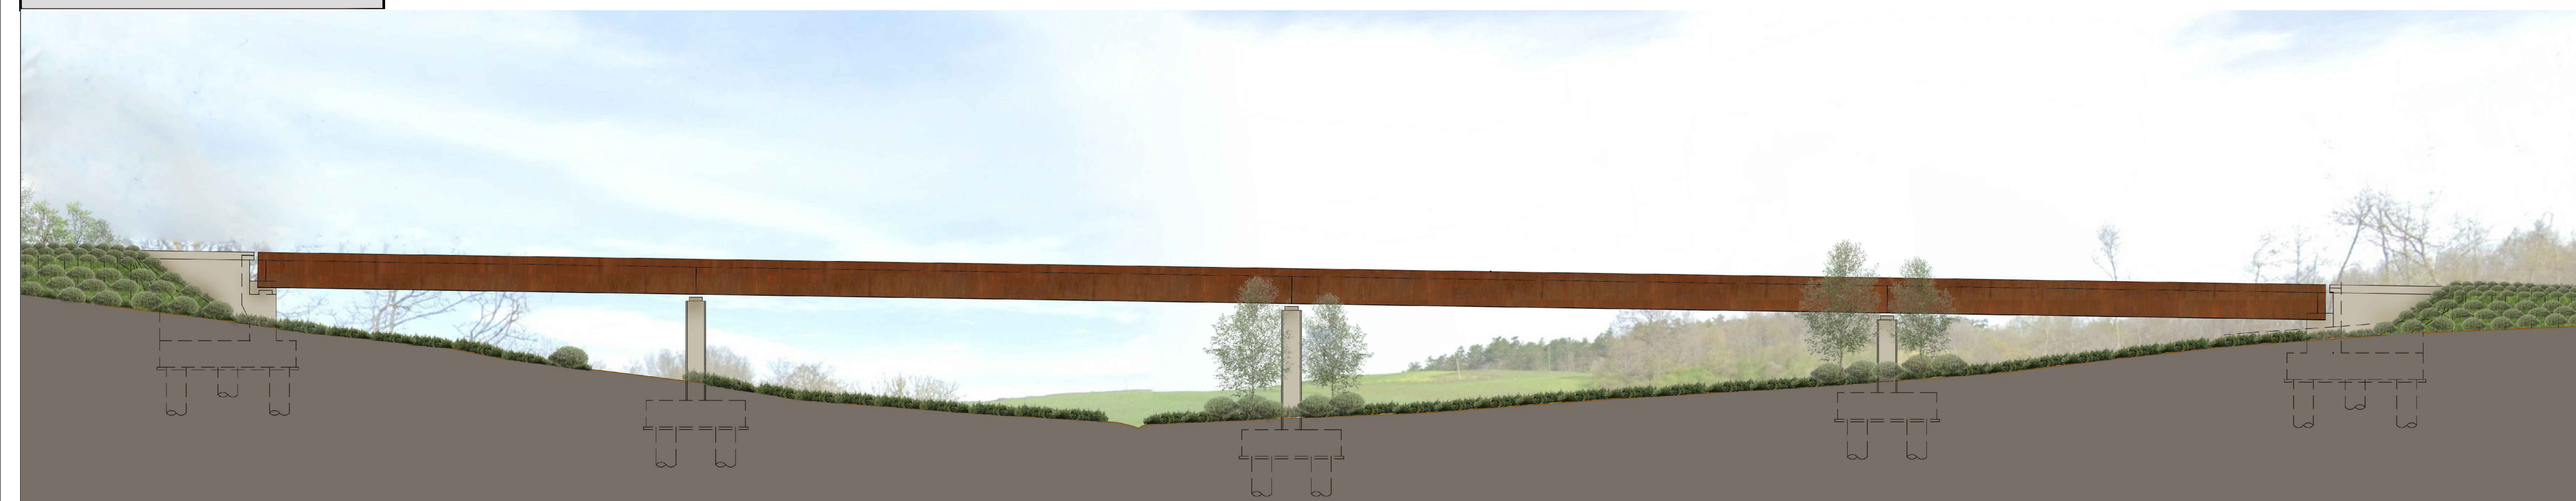

KEY PLAN

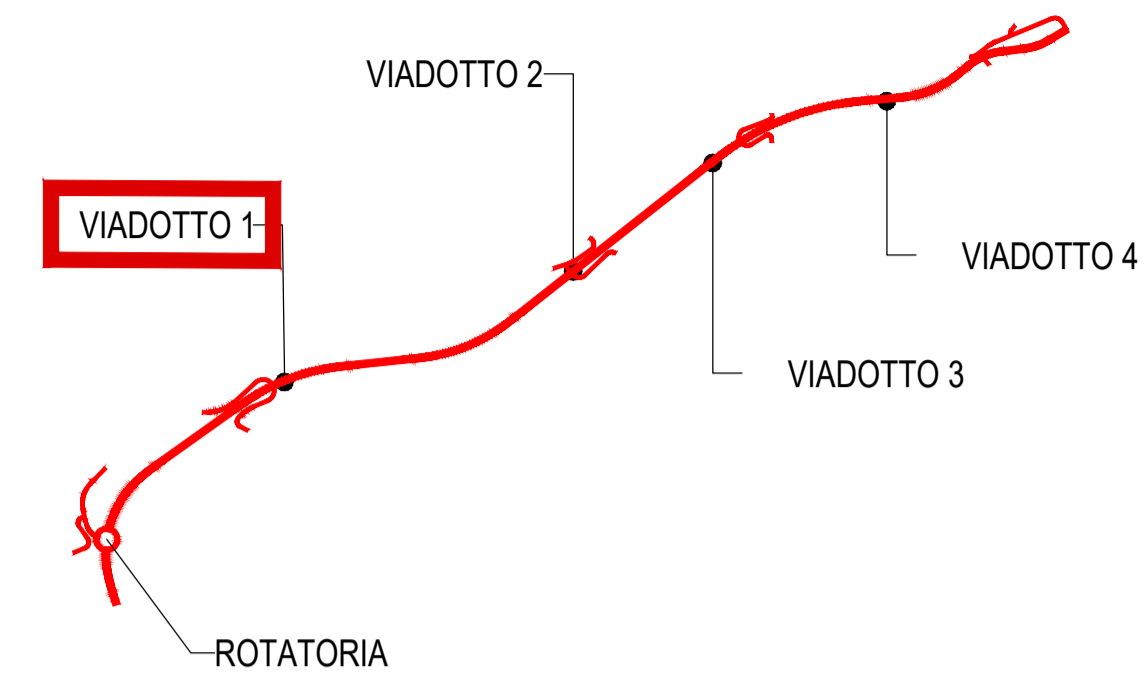

ANAS
GRUPPO FS ITALIANE
Direzione Progettazione e Realizzazione Lavori

ADEGUAMENTO S.S. n°87 "SANNITICA"
Interventi localizzati per garantire la percorribilità immediata
Tratto "Campobasso - Bivio S.Elia"
Lotti A2 e A3

PROGETTO DEFINITIVO COD. CB 150

PROGETTAZIONE: (Mandatario) bonifica spa (Mandatario) EDL Geotecnica Geology Structure Offshore (Mandatario) FRANCHETTI	PROGETTISTA: Ing. Franco Piersio Bocchetto – Ordine Ing. Roma n. 3864–Sez. A Ing. Luigi Albert – Ordine Ing. Milano n. 14725–Sez. A Ing. Paolo Franchetti – Ordine Ing. Vicenza n. 2013–Sez. A
	GEOLOGO: Geol. Dott. Anna Maria Bruna Ordine Geol. Lazio n. 1531
	RESPONSABILE DELL'INTEGRAZIONE DELLE DISCIPLINE SPECIALISTICHE: Ing. Franco Piersio Bocchetto – Ordine Ing. Roma n. 3864–Sez. A
	COORDINATORE DELLA SICUREZZA: Ing. Andrea Maria Enea Falla – Ordine Ing. Catania n. 16701
	VISTO: IL RESPONSABILE DEL PROCEDIMENTO Ing. CLAUDIO BUCCI

RP – RELAZIONE PAESAGGISTICA AI SENSI DEL DPCM 12/12/2005
Progetto architettonico delle Opere d'Arte
Proposte cromatiche al trattamento del Viadotto 1

CODICE PROGETTO PROGETTO DPCB0150	LIV. PROG. ANNO D 22	NOME FILE T001A00AMB0106B	REVISIONE B	SCALA: varie
CODICE ELAB. T001A00AMB0106				

REV.	DESCRIZIONE	DATA	REDATTO	VERIFICATO	APPROVATO
C					
B	ISTRUTTORIA ANAS	Luglio 2022	Arch. R. Mento	Arch. D. Darì	Ing. F.P. Bocchetto
A	EMISSIONE	Aprile 2022	Arch. R. Mento	Arch. D. Darì	Ing. F.P. Bocchetto