




Colore Selezionato  
**PROPOSTA 1 : VERDE MUSCHIO E CORTEN**    **2001**    STRUTTURA IMPALCATO IN ACCIAIO CORTEN    **6005**    C.A. PIGMENTATO

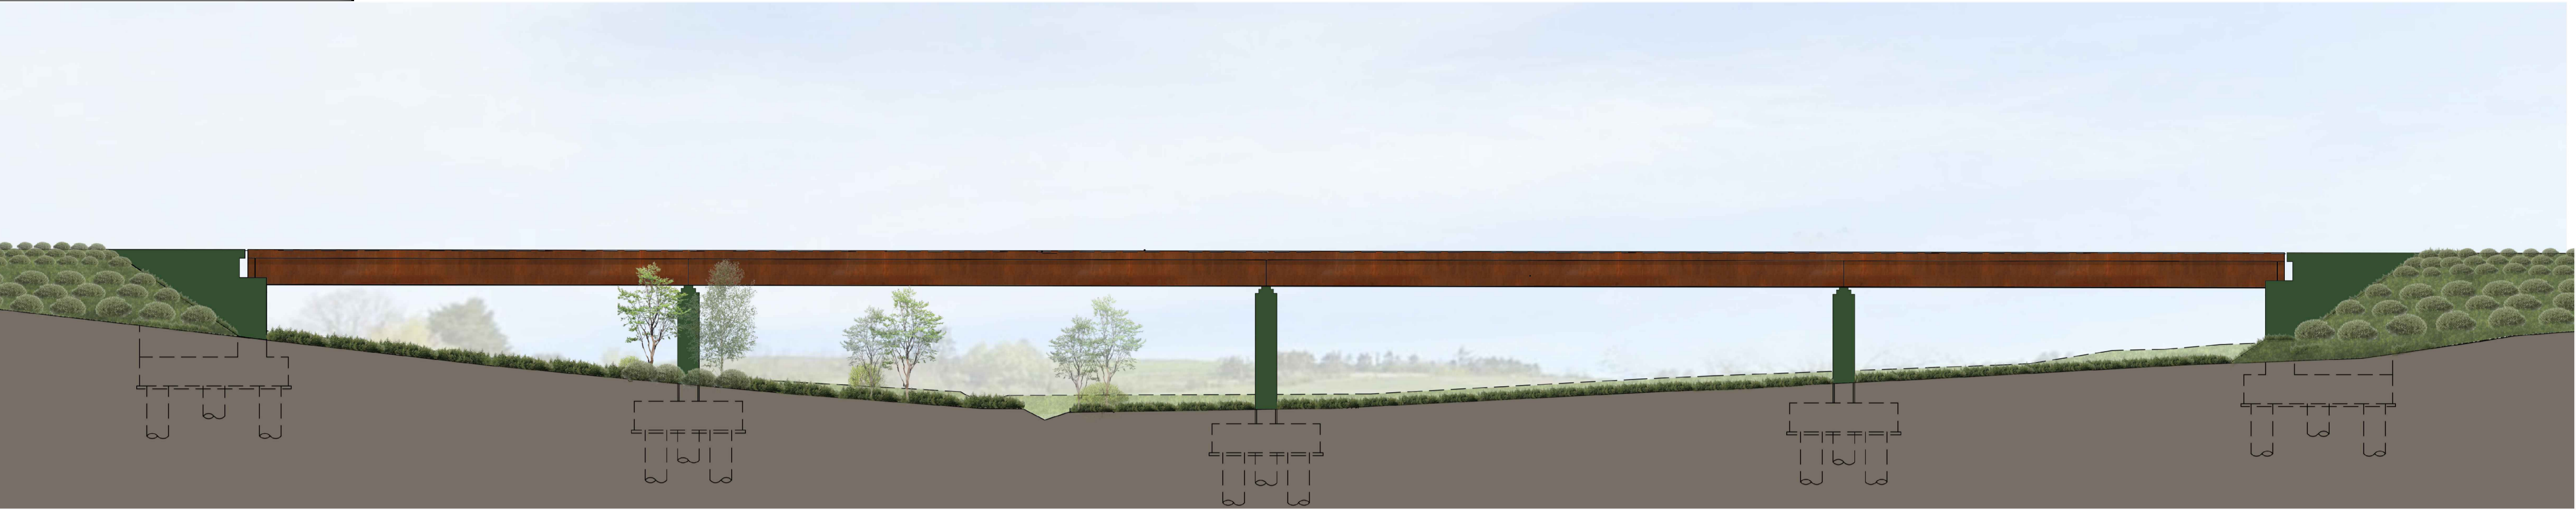



Colore Selezionato  
**PROPOSTA 2 : VERDE CANNA E CORTEN**    **2001**    STRUTTURA IMPALCATO IN ACCIAIO CORTEN    **6013**    C.A. PIGMENTATO

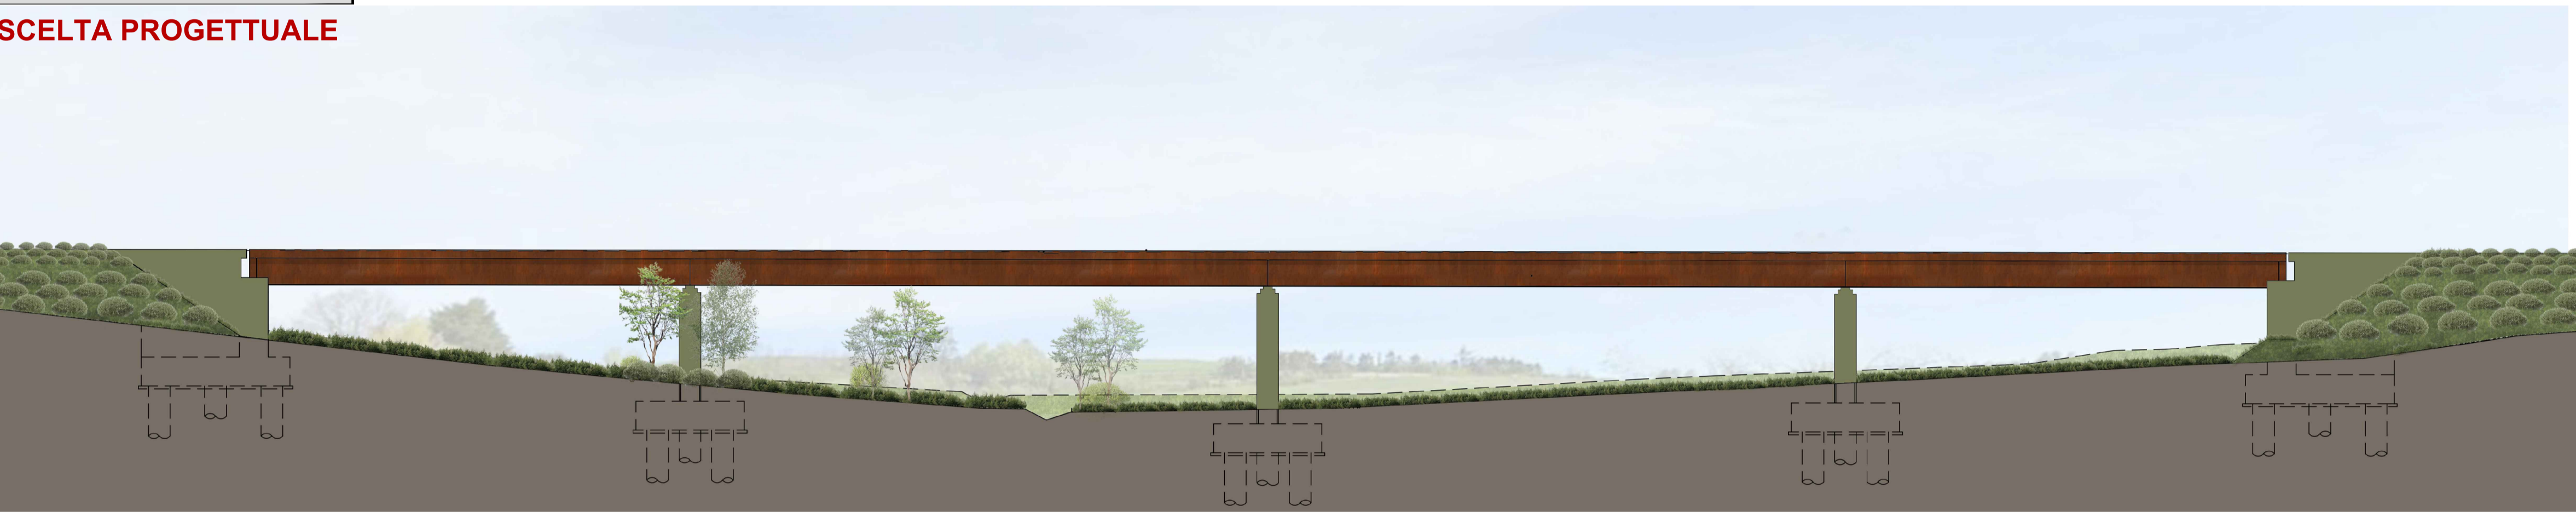

Colore Selezionato  
**PROPOSTA 3 : GRIGIO PIETRA E CORTEN**    **2001**    STRUTTURA IMPALCATO IN ACCIAIO CORTEN    **7030**    C.A. PIGMENTATO

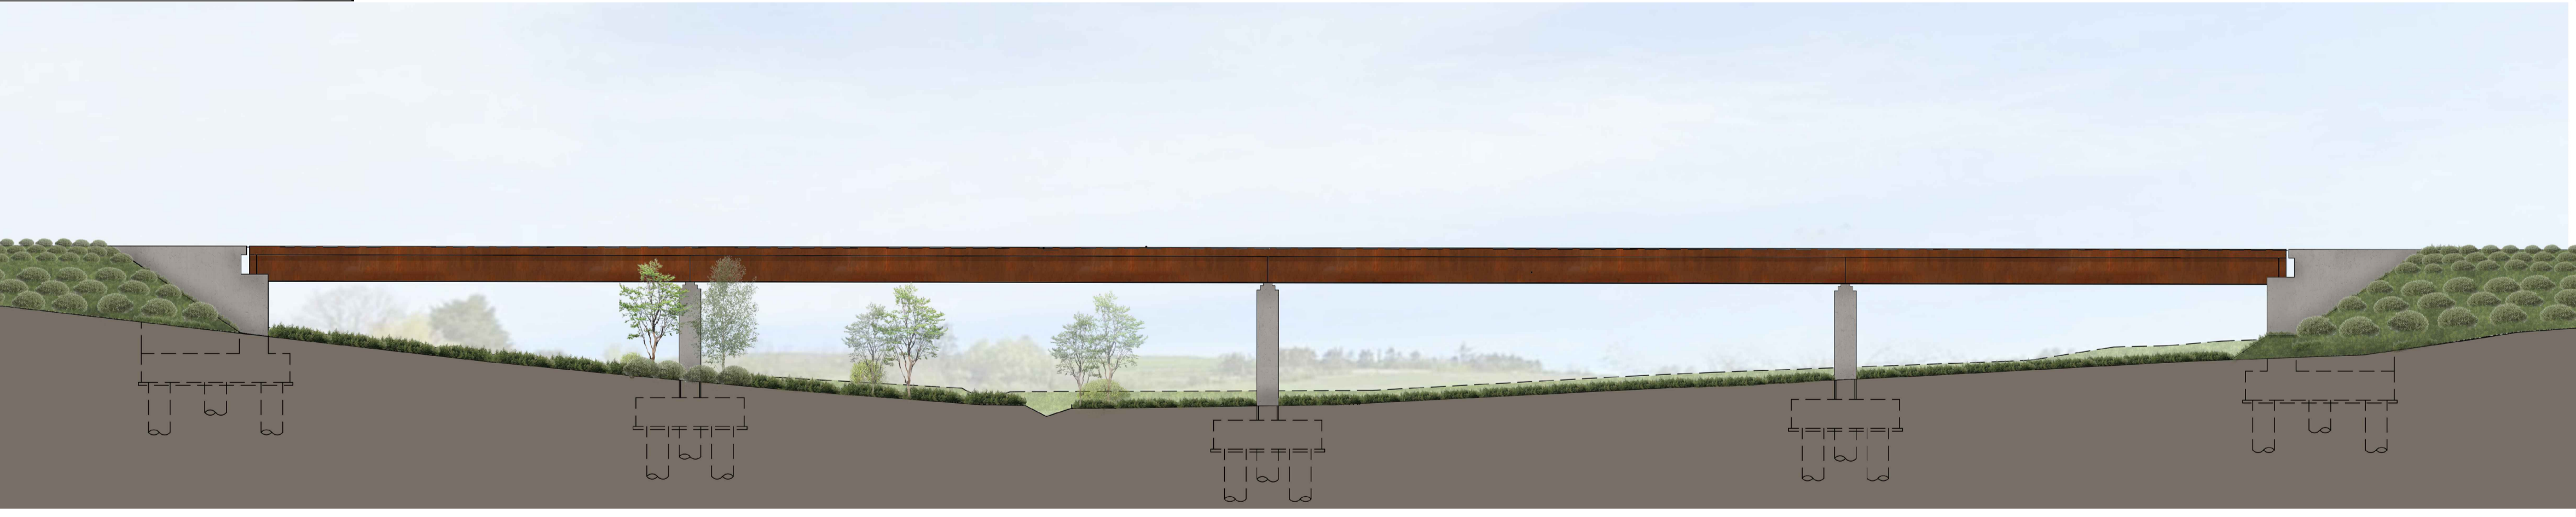

Colore Selezionato  
**PROPOSTA 4 : SABBIA E CORTEN**    **2001**    STRUTTURA IMPALCATO IN ACCIAIO CORTEN    **1014**    C.A. PIGMENTATO

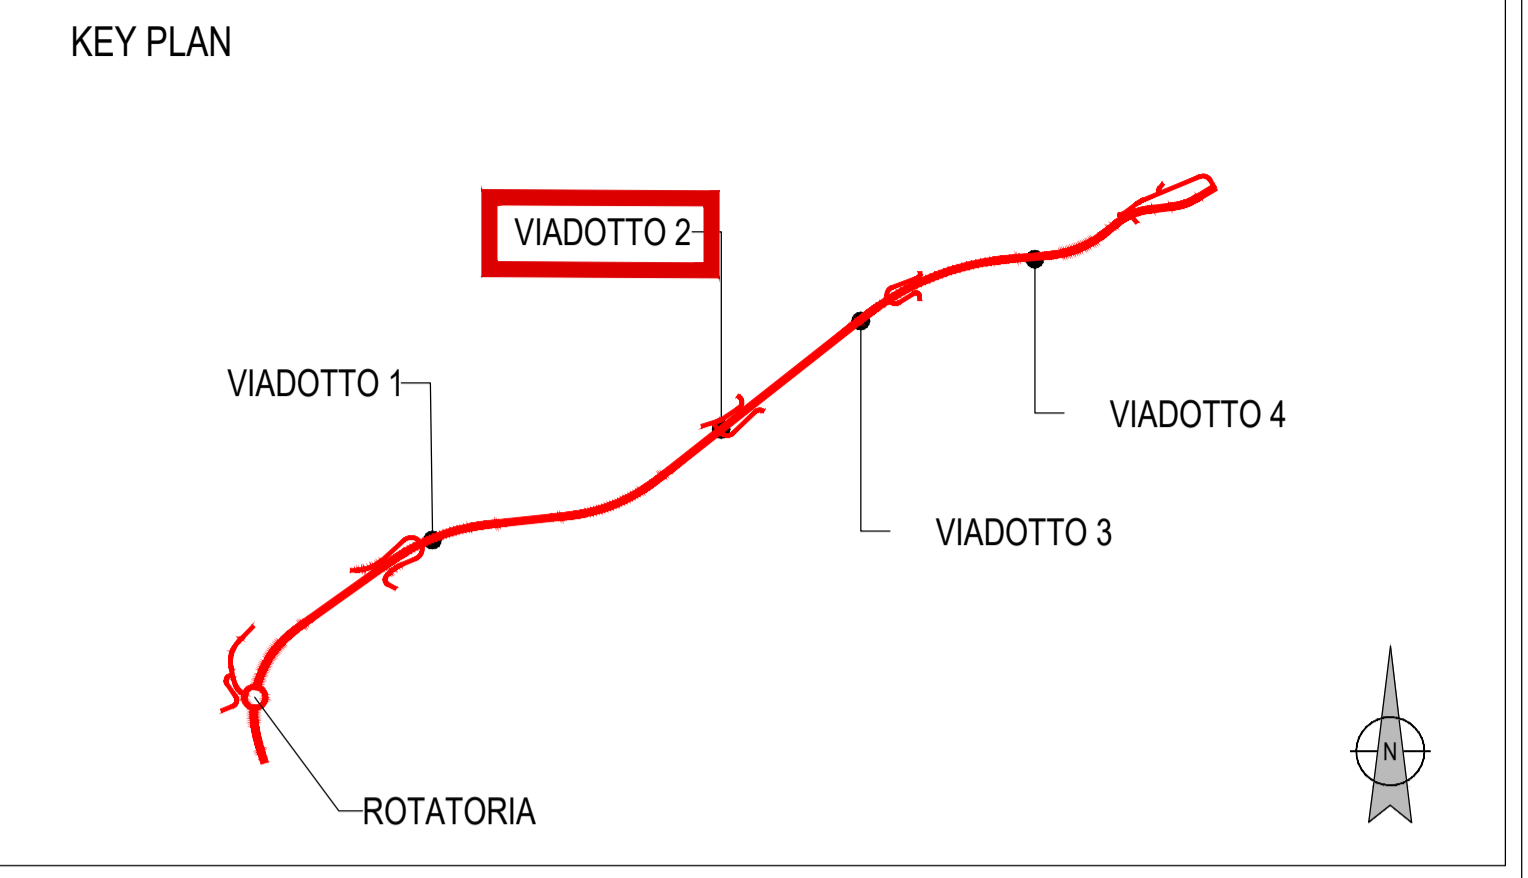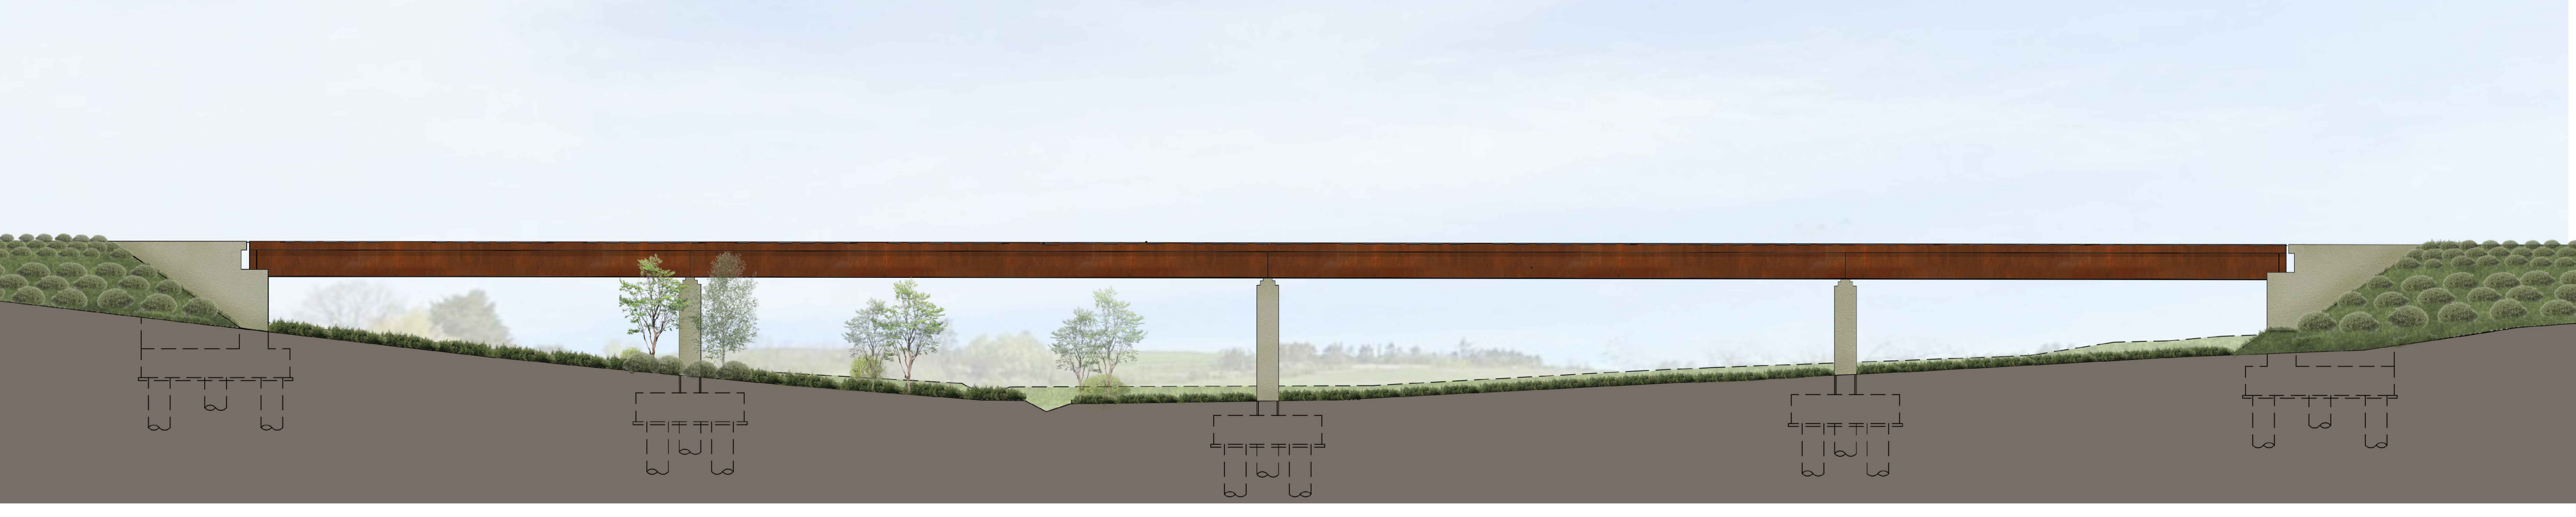

**SCELTA PROGETTUALE**

**ANAS**  
 GRUPPO FS ITALIANE    Direzione Progettazione e Realizzazione Lavori

**ADEGUAMENTO S.S. n°87 "SANNITICA"**  
 Interventi localizzati per garantire la percorribilità immediata  
 Tratto "Campobasso – Bivio S.Elia"  
 Lotti A2 e A3

<b>PROGETTO DEFINITIVO</b>		COD. CB 150
<b>PROGETTAZIONE:</b> <small>(Mandatario)</small> <b>bonifica spa</b> <small>(Mandatario)</small> <b>FRANCHETTI</b>		<b>PROGETTISTA:</b> Ing. Franco Piersio Bocchetto – Ordine Ing. Roma n. 9864–Sez. A Ing. Luigi Albert – Ordine Ing. Milano n. 14725–Sez. A Ing. Paolo Franchetti – Ordine Ing. Vicenza n. 2013–Sez. A  <b>GEOLOGO:</b> Geol. Dott. Anna Maria Bruna Ordine Geol. Lazio n. 1531  <b>RESPONSABILE DELL'INTEGRAZIONE DELLE DISCIPLINE SPECIALISTICHE:</b> Ing. Franco Piersio Bocchetto – Ordine Ing. Roma n. 9864–Sez. A  <b>COORDINATORE DELLA SICUREZZA:</b> Ing. Andrea Maria Enea Falla – Ordine Ing. Catania n. 16701  <b>VISTO: IL RESPONSABILE DEL PROCEDIMENTO</b> Ing. CLAUDIO BUCCI

RP – RELAZIONE PAESAGGISTICA AI SENSI DEL DPCM 12/12/2005  
 Progetto architettonico delle Opere d'Arte  
 Proposte cromatiche al trattamento del Viadotto 2

CODICE PROGETTO	NOME FILE	REVISIONE	SCALA:
PROGETTO	T001A00AMB107B		
DPCB0150	CODICE ELAB. T001A00AMB1107	B	varie
LIV. PROG. ANNO			
D 22			
C			
B	ISTRUTTORIA ANAS	Luglio 2022	Arch. R. Mento Arch. D. Darì Ing. F.P. Bocchetto
A	EMISSIONE	Aprile 2022	Arch. R. Mento Arch. D. Darì Ing. F.P. Bocchetto
REV.	DESCRIZIONE	DATA	REDATTO VERIFICATO APPROVATO