



PROPOSTA 1 : VERDE MUSCHIO E CORTEN

Colore Selezionato  
**2001** STRUTTURA IMPALCATO IN ACCIAIO CORTEN **6005** C.A. PIGMENTATO

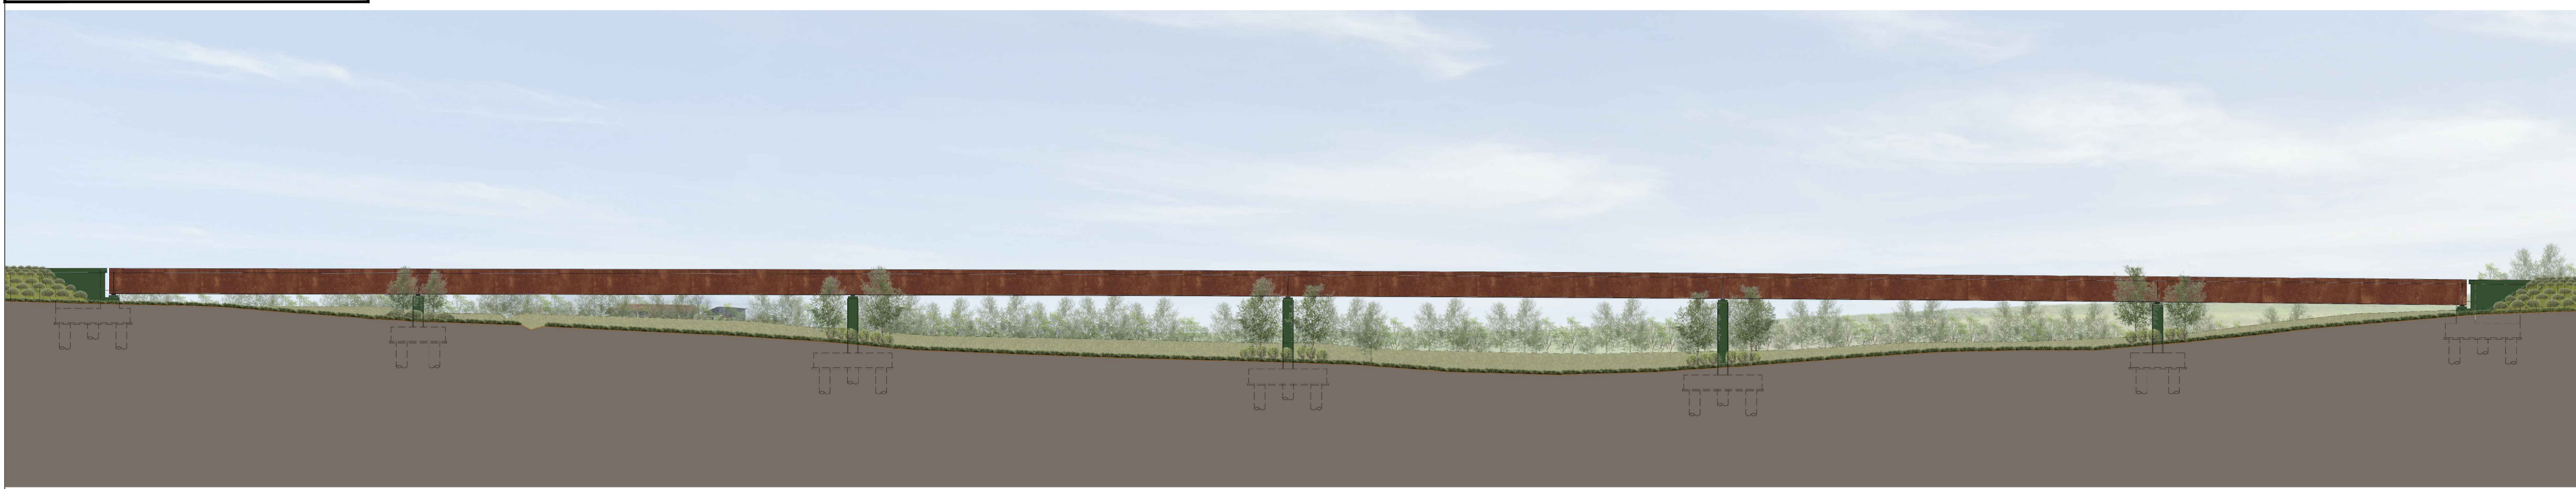


PROPOSTA 2: VERDE CANNA E CORTEN

Colore Selezionato  
**2001** STRUTTURA IMPALCATO IN ACCIAIO CORTEN **6013** C.A. PIGMENTATO

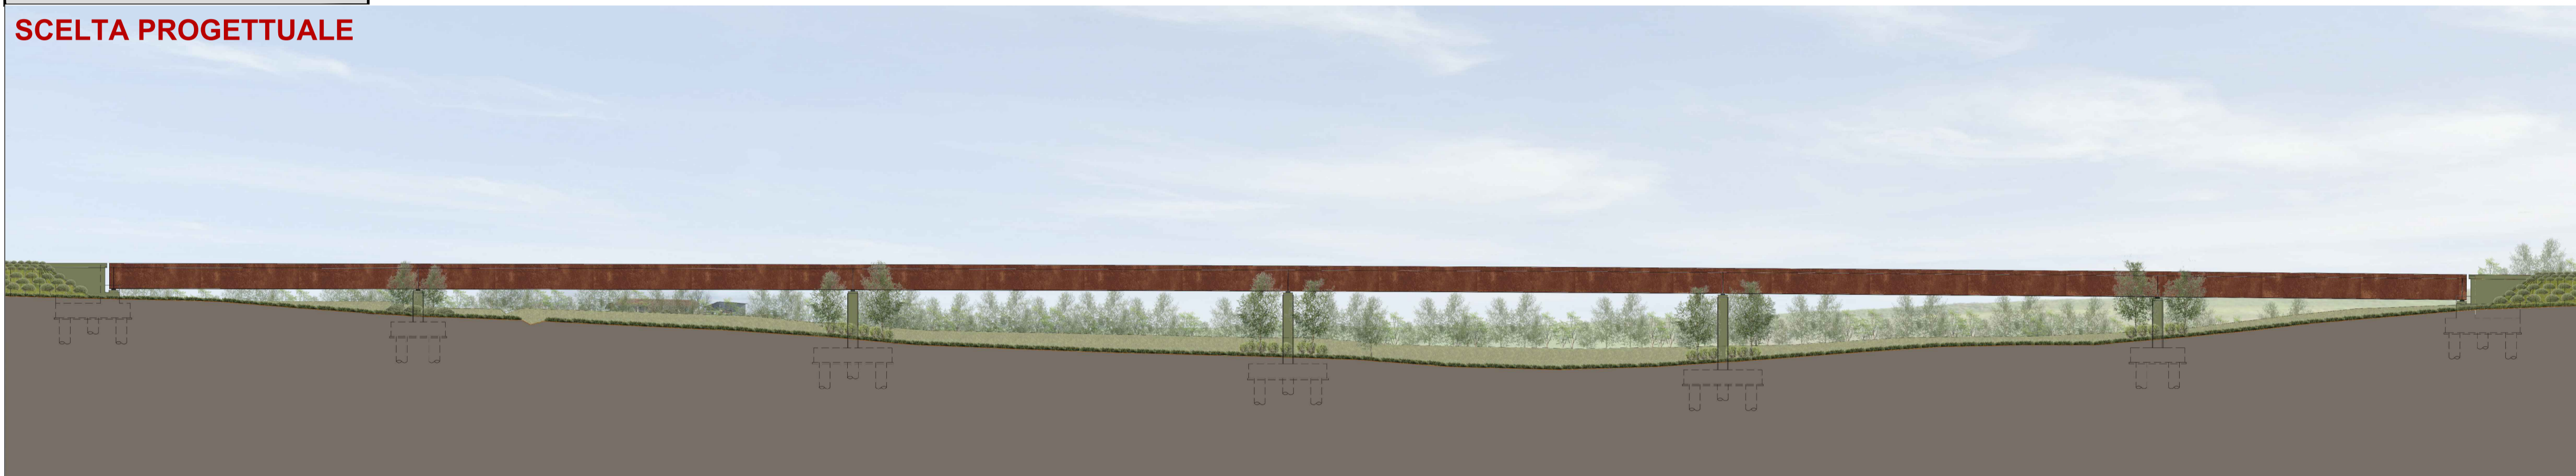


PROPOSTA 3: GRIGIO PIETRA E CORTEN

Colore Selezionato  
**2001** STRUTTURA IMPALCATO IN ACCIAIO CORTEN **7030** C.A. PIGMENTATO

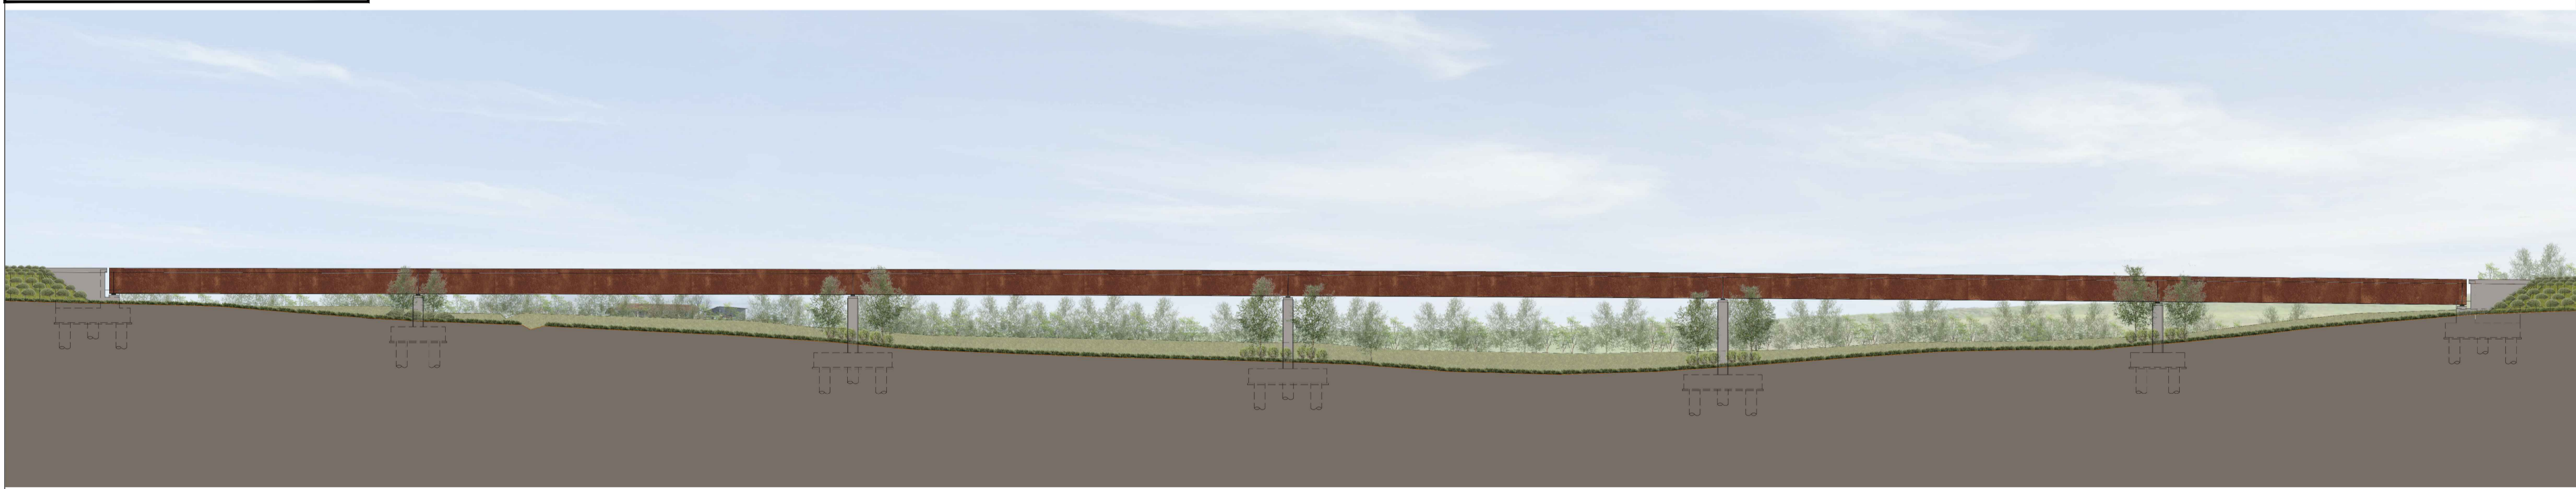


PROPOSTA 4: SABBIA E CORTEN

Colore Selezionato  
**2001** STRUTTURA IMPALCATO IN ACCIAIO CORTEN **1014** C.A. PIGMENTATO

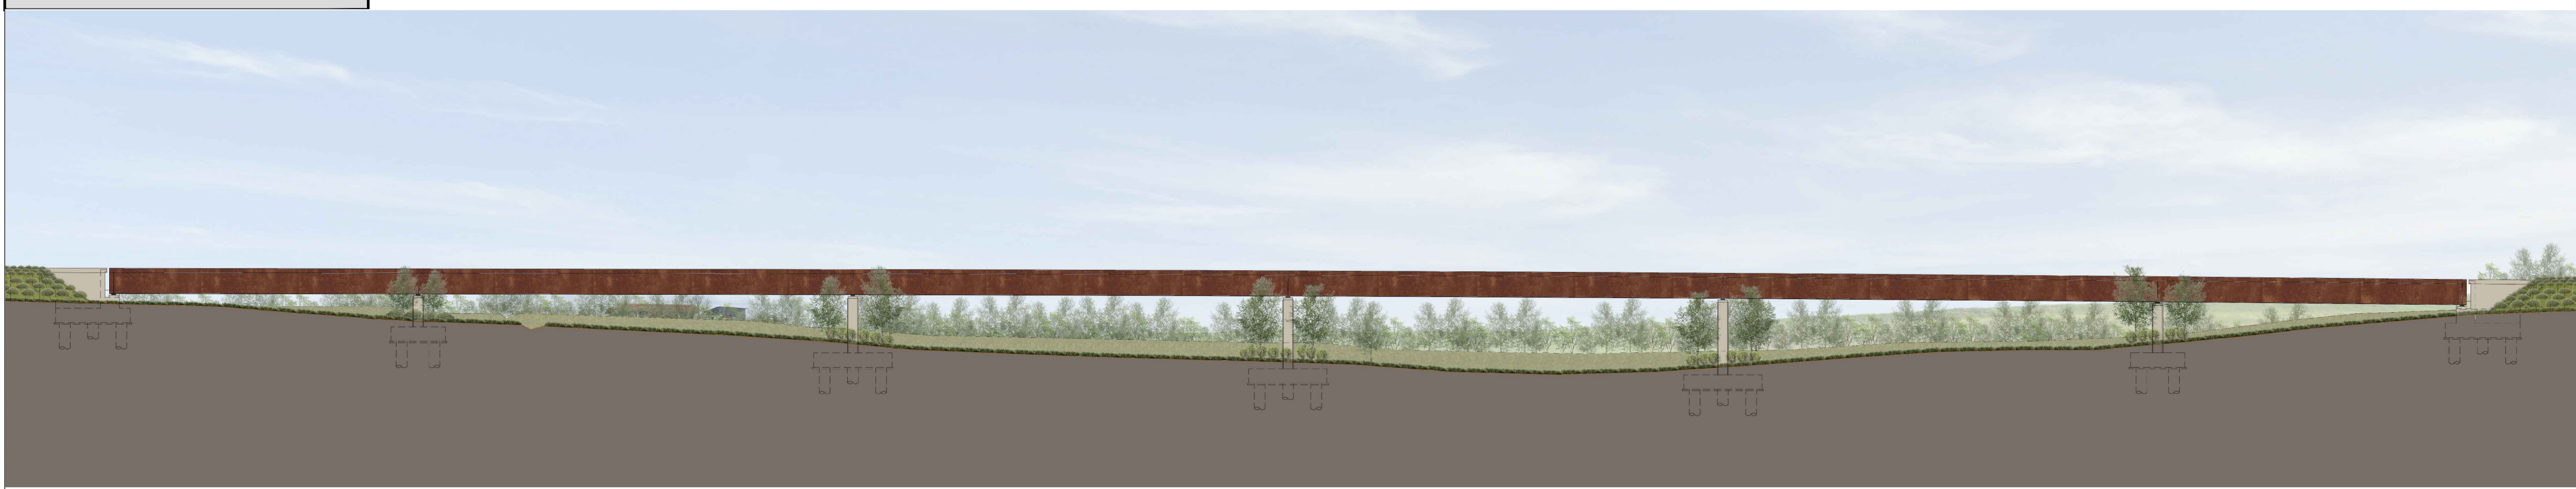

KEY PLAN

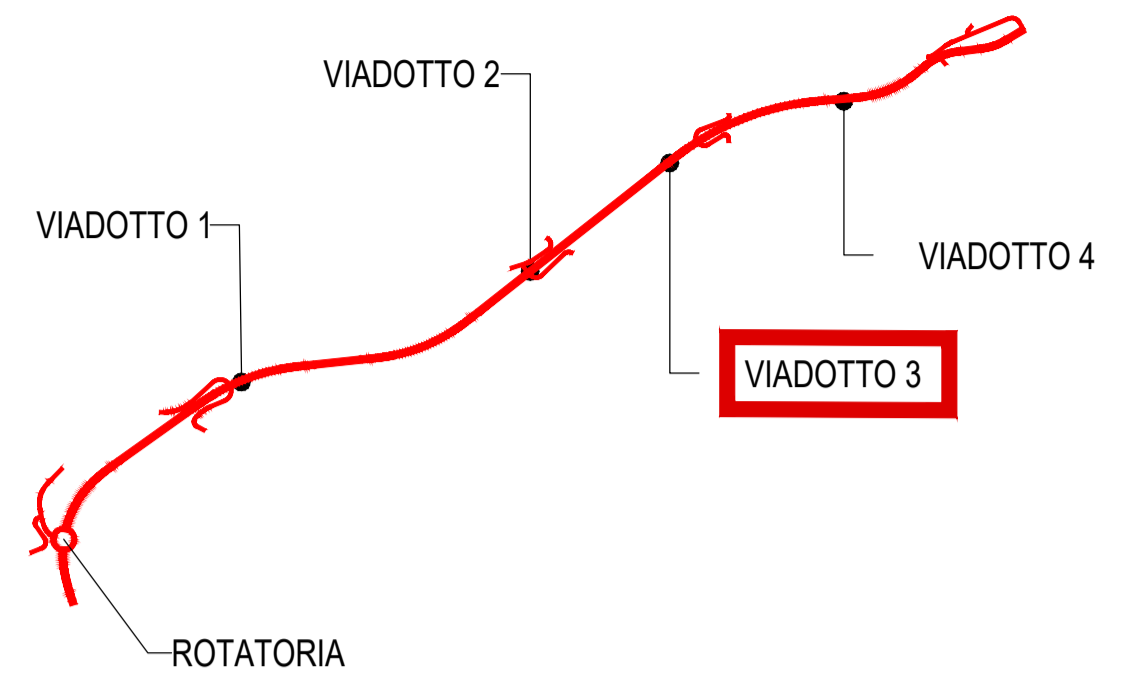

**SCELTA PROGETTUALE**

**ANAS**  
 GRUPPO FS ITALIANE  
 Direzione Progettazione e Realizzazione Lavori

**ADEGUAMENTO S.S. n°87 "SANNITICA"**  
 Interventi localizzati per garantire la percorribilità immediata  
 Tratto "Campobasso - Bivio S.Elia"  
 Lotti A2 e A3

PROGETTO DEFINITIVO COD. CB 150

<b>PROGETTAZIONE:</b> (Mandatario) <b>bonifica spa</b> (Mandatario) <b>EDL</b> Geotecnica Geology Structure Offshore (Mandatario) <b>FRANCHETTI</b>	<b>PROGETTISTA:</b> Ing. Franco Piersio Bocchetto - Ordine Ing. Roma n. 28664-Sez. A Ing. Luigi Albert - Ordine Ing. Milano n. 14725-Sez. A Ing. Paolo Franchetti - Ordine Ing. Vicenza n. 2013-Sez. A  <b>GEOLOGO:</b> Geol. Dott. Anna Maria Bruna Ordine Geol. Lazio n. 1531  <b>RESPONSABILE DELL'INTEGRAZIONE DELLE DISCIPLINE SPECIALISTICHE:</b> Ing. Franco Piersio Bocchetto - Ordine Ing. Roma n. 28664-Sez. A  <b>COORDINATORE DELLA SICUREZZA:</b> Ing. Andrea Maria Enea Falla - Ordine Ing. Catania n. 16701  <b>VISTO: IL RESPONSABILE DEL PROCEDIMENTO</b> Ing. CLAUDIO BUCCI
---	---

RP - RELAZIONE PAESAGGISTICA AI SENSI DEL DPCM 12/12/2005  
 Progetto architettonico delle Opere d'Arte  
 Proposte cromatiche al trattamento del Viadotto 3

CODICE PROGETTO	NOME FILE	REVISIONE	SCALA:
PROGETTO	T001A00AMB0108B		
DPCB0150 D 22	CODICE ELAB. T001A00AMB0108	B	varie

REV.	DESCRIZIONE	DATA	REDATTO	VERIFICATO	APPROVATO
C					
B	ISTRUTTORIA ANAS	Luglio 2022	Arch. R. Mento	Arch. D. Dari	Ing. F.P. Bocchetto
A	EMISSIONE	Aprile 2022	Arch. R. Mento	Arch. D. Dari	Ing. F.P. Bocchetto