



Colore Selezionato
PROPOSTA 1 : VERDE MUSCHIO E CORTEN 2001 STRUTTURA IMPALCATO IN ACCIAIO CORTEN 6005 C.A. PIGMENTATO

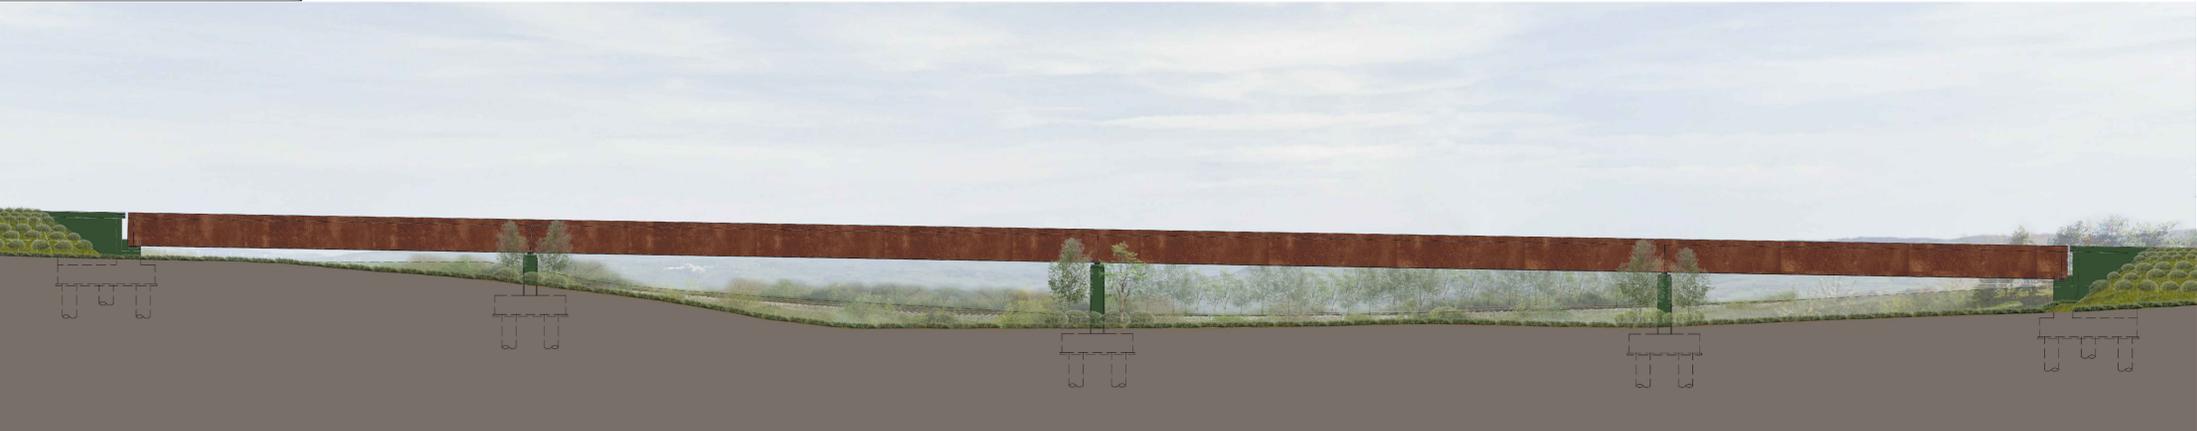


Colore Selezionato
PROPOSTA 2: VERDE CANNA E CORTEN 2001 STRUTTURA IMPALCATO IN ACCIAIO CORTEN 6013 C.A. PIGMENTATO


SCELTA PROGETTUALE

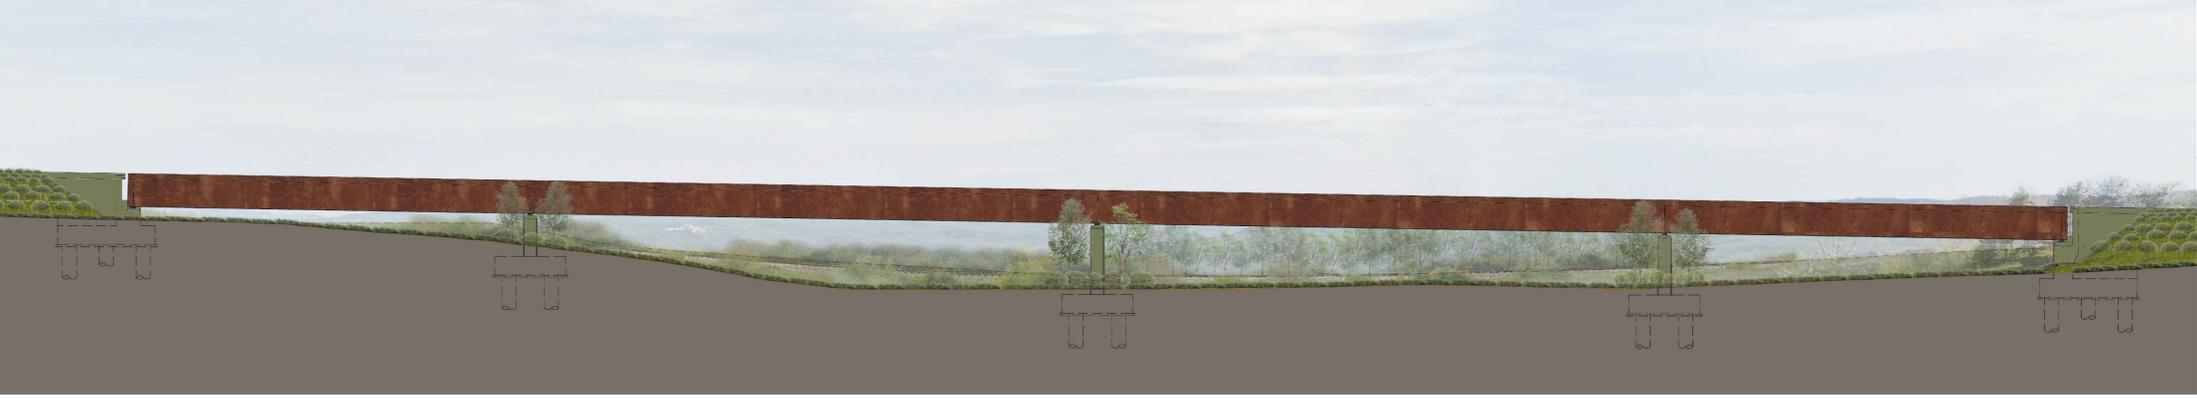

Colore Selezionato
PROPOSTA 3: GRIGIO PIETRA E CORTEN 2001 STRUTTURA IMPALCATO IN ACCIAIO CORTEN 7030 C.A. PIGMENTATO

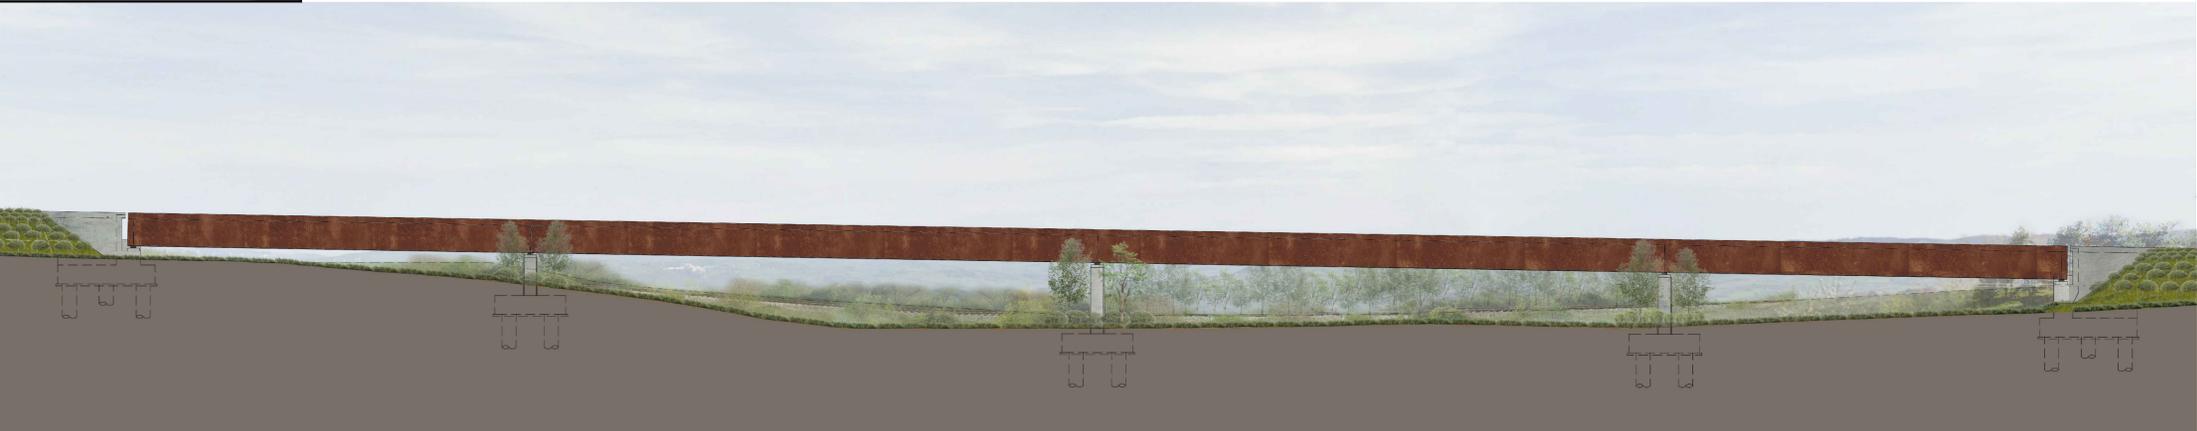

Colore Selezionato
PROPOSTA 4: SABBIA E CORTEN 2001 STRUTTURA IMPALCATO IN ACCIAIO CORTEN 1014 C.A. PIGMENTATO

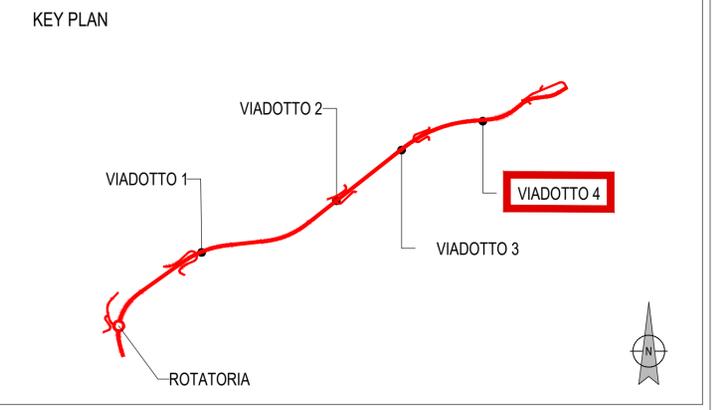

Sanas
 GRUPPO FS ITALIANE Direzione Progettazione e Realizzazione Lavori

ADEGUAMENTO S.S. n°87 "SANNITICA"
 Interventi localizzati per garantire la percorribilità immediata
 Tratto "Campobasso – Bivio S.Elia"
 Lotti A2 e A3

PROGETTO DEFINITIVO		COD. CB 150
PROGETTAZIONE: <small>(Mandatario)</small> bonifica spa <small>(Mandatario)</small> EDL Geotecnica Geology Structures Offshore <small>(Mandatario)</small> FRANCHETTI		PROGETTISTA: Ing. Franco Piersio Bocchetto – Ordine Ing. Roma n. 28664–Sez A Ing. Luigi Albert – Ordine Ing. Milano n. 14725–Sez A Ing. Paolo Franchetti – Ordine Ing. Vicenza n. 2013–Sez A GEOLOGO: Geol. Dott. Anna Maria Bruna Ordine Geol. Lazio n. 1531 RESPONSABILE DELL'INTEGRAZIONE DELLE DISCIPLINE SPECIALISTICHE: Ing. Franco Piersio Bocchetto – Ordine Ing. Roma n. 28664–Sez A COORDINATORE DELLA SICUREZZA: Ing. Andrea Maria Enea Falla – Ordine Ing. Catania n. 16701 VISTO: IL RESPONSABILE DEL PROCEDIMENTO Ing. CLAUDIO BUCCI

RP – RELAZIONE PAESAGGISTICA AI SENSI DEL DPCM 12/12/2005
 Progetto architettonico delle Opere d'Arte
 Proposte cromatiche al trattamento del Viadotto 4

CODICE PROGETTO	NOME FILE	REVISIONE	SCALA:
PROGETTO	T001A00AMB0109B		
DPCB0150 D 22	CODICE ELAB. T001A00AMB0109	B	varie
C			
B	ISTRUTTORIA ANAS	Luglio 2022	Arch. R. Mento Arch. D. Dari Ing. F.P. Bocchetto
A	EMISSIONE	Aprile 2022	Arch. R. Mento Arch. D. Dari Ing. F.P. Bocchetto
REV.	DESCRIZIONE	DATA	REDATTO VERIFICATO APPROVATO