


FOTOINSERIMENTI

Ante Operam

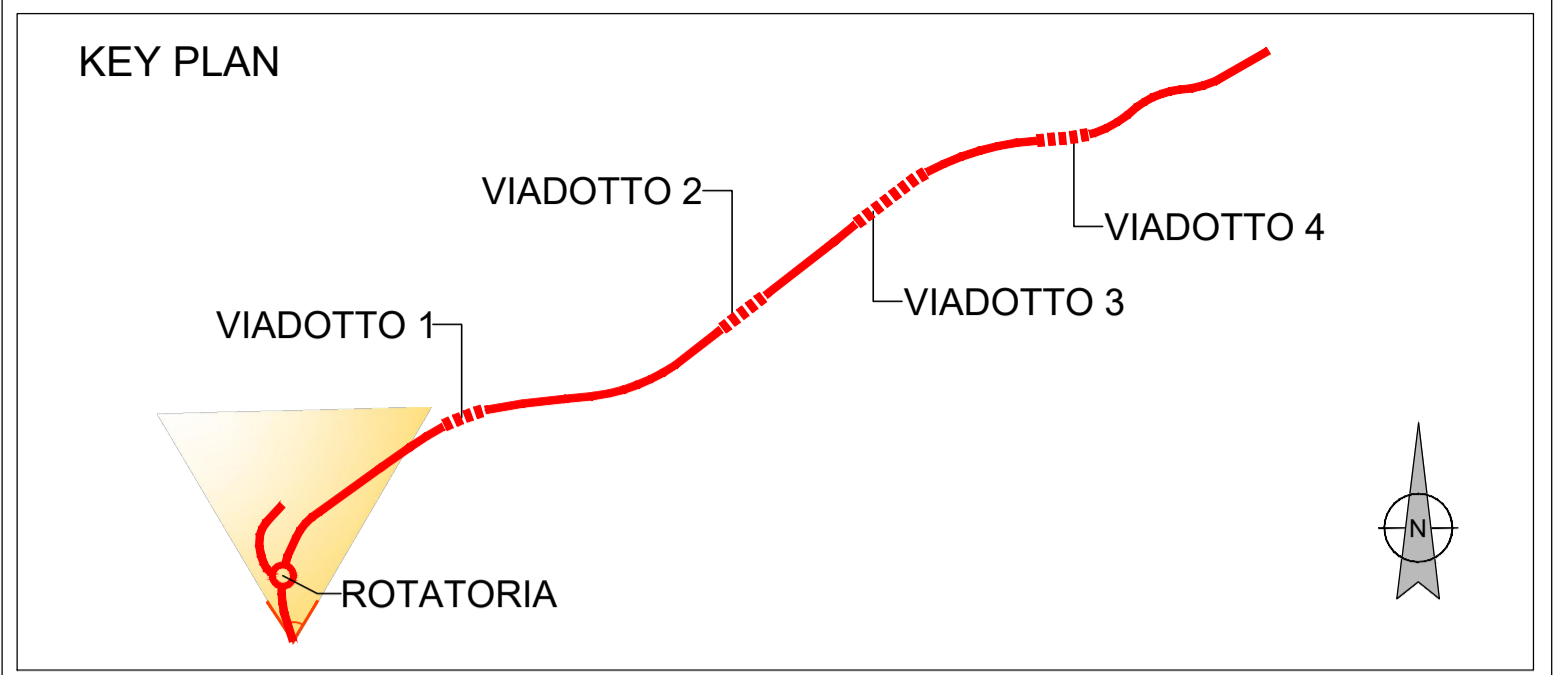

Post Operam





Sanas
GRUPPO FS ITALIANE

Direzione Progettazione e Realizzazione Lavori

ADEGUAMENTO S.S. n°87 "SANNITICA"
Interventi localizzati per garantire la percorribilità immediata
Tratto "Campobasso – Bivio S.Elia"
Lotti A2 e A3

PROGETTO DEFINITIVO COD. CB 150

<p>PROGETTAZIONE: <small>(Mandatario)</small> bonifica spa <small>(Mandatario)</small>  <small>(Mandatario)</small> FRANCHETTI</p>	<p>PROGETTISTA: <small>Ing. Franco Piersio Bocchetto – Ordine Ing. Roma n. 28664–Sez. A Ing. Luigi Albert – Ordine Ing. Milano n. 14725–Sez. A Ing. Paolo Franchetti – Ordine Ing. Vicenza n. 2013–Sez. A</small></p> <p>GEOLOGO: <small>Geol. Dott. Anna Maria Bruna Ordine Geol. Lazio n. 1531</small></p> <p>RESPONSABILE DELL'INTEGRAZIONE DELLE DISCIPLINE SPECIALISTICHE: <small>Ing. Franco Piersio Bocchetto – Ordine Ing. Roma n. 28664–Sez. A</small></p> <p>COORDINATORE DELLA SICUREZZA: <small>Ing. Andrea Maria Enea Falla – Ordine Ing. Catania n. 16701</small></p> <p>VISTO: IL RESPONSABILE DEL PROCEDIMENTO <small>Ing. CLAUDIO BUCCI</small></p>
--	---

RP – RELAZIONE PAESAGGISTICA AI SENSI DEL DPCM 12/12/2005
Fotoinserti
Fotoinserti Tav. 1/3

CODICE PROGETTO	NOME FILE	REVISIONE	SCALA:
PROGETTO	T00IA00AMBFO01A		
DPCB0150	CODICE ELAB. T00IA00AMBFO01	A	
C			
B			
A	EMISSIONE	Aprile 2022	Arch. R. Mento Arch. D. Dari Ing. F.P.Bocchetto
REV.	DESCRIZIONE	DATA	REDDATO VERIFICATO APPROVATO