


FOTOINSERIMENTI

Ante Operam

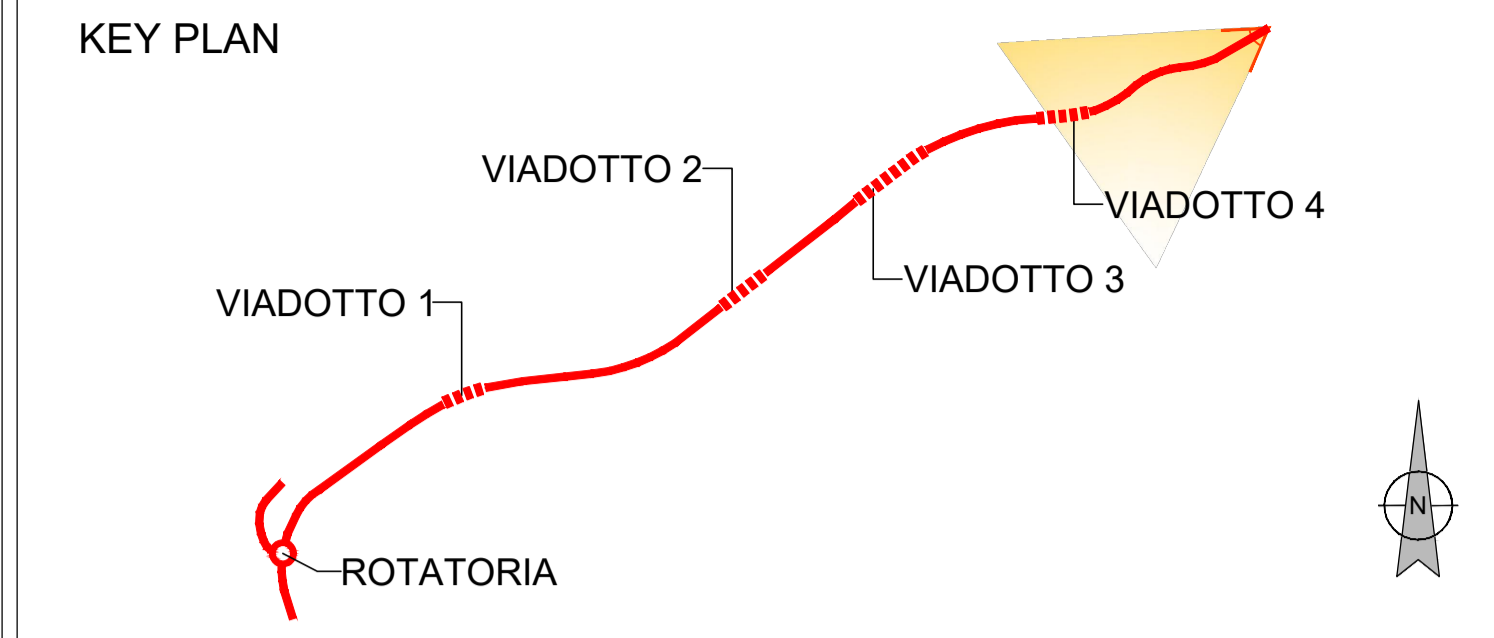

Post Operam



**Sanas**  
GRUPPO FS ITALIANE *Direzione Progettazione e Realizzazione Lavori*

**ADEGUAMENTO S.S. n°87 "SANNITICA"**  
Interventi localizzati per garantire la percorribilità immediata  
Tratto "Campobasso – Bivio S.Elia"  
Lotti A2 e A3

**PROGETTO DEFINITIVO** COD. CB 150

<b>PROGETTAZIONE:</b> (Mandatario) <b>bonifica spa</b> (Mandatario) <b>EDL</b> Geotechnica Geology Structure Offshore (Mandatario) <b>FRANCHETTI</b>		<b>PROGETTISTA:</b> Ing. Franco Piersio Bocchetto – Ordine Ing. Roma n. 38664–Sez. A Ing. Luigi Albert – Ordine Ing. Milano n. 14725–Sez. A Ing. Paolo Franchetti – Ordine Ing. Vicenza n. 2013–Sez. A	
		<b>GEOLOGO:</b> Geol. Dott. Anna Maria Bruna Ordine Geol. Lazio n. 1531	
		<b>RESPONSABILE DELL'INTEGRAZIONE DELLE DISCIPLINE SPECIALISTICHE:</b> Ing. Franco Piersio Bocchetto – Ordine Ing. Roma n. 38664–Sez. A	
		<b>COORDINATORE DELLA SICUREZZA:</b> Ing. Andrea Maria Enea Falla – Ordine Ing. Catania n. 16701	
		<b>VISTO: IL RESPONSABILE DEL PROCEDIMENTO</b> Ing. CLAUDIO BUCCI	

RP – RELAZIONE PAESAGGISTICA AI SENSI DEL DPCM 12/12/2005  
Fotoinserti  
Fotoinserti Tav. 2/3

CODICE PROGETTO	NOME FILE	REVISIONE	SCALA:
PROGETTO	T00IA00AMBFO02A		
DPCB0150	CODICE ELAB. T00IA00AMBFO02	A	
LIV. PROG. ANNO			
D 22			
C			
B			
A	EMISSIONE	Aprile 2022	Arch. R. Mento Arch. D. Dari Ing. F.P.Bocchetto
REV.	DESCRIZIONE	DATA	REDDATO VERIFICATO APPROVATO