


FOTOINSERIMENTI

Ante Operam



Post Operam

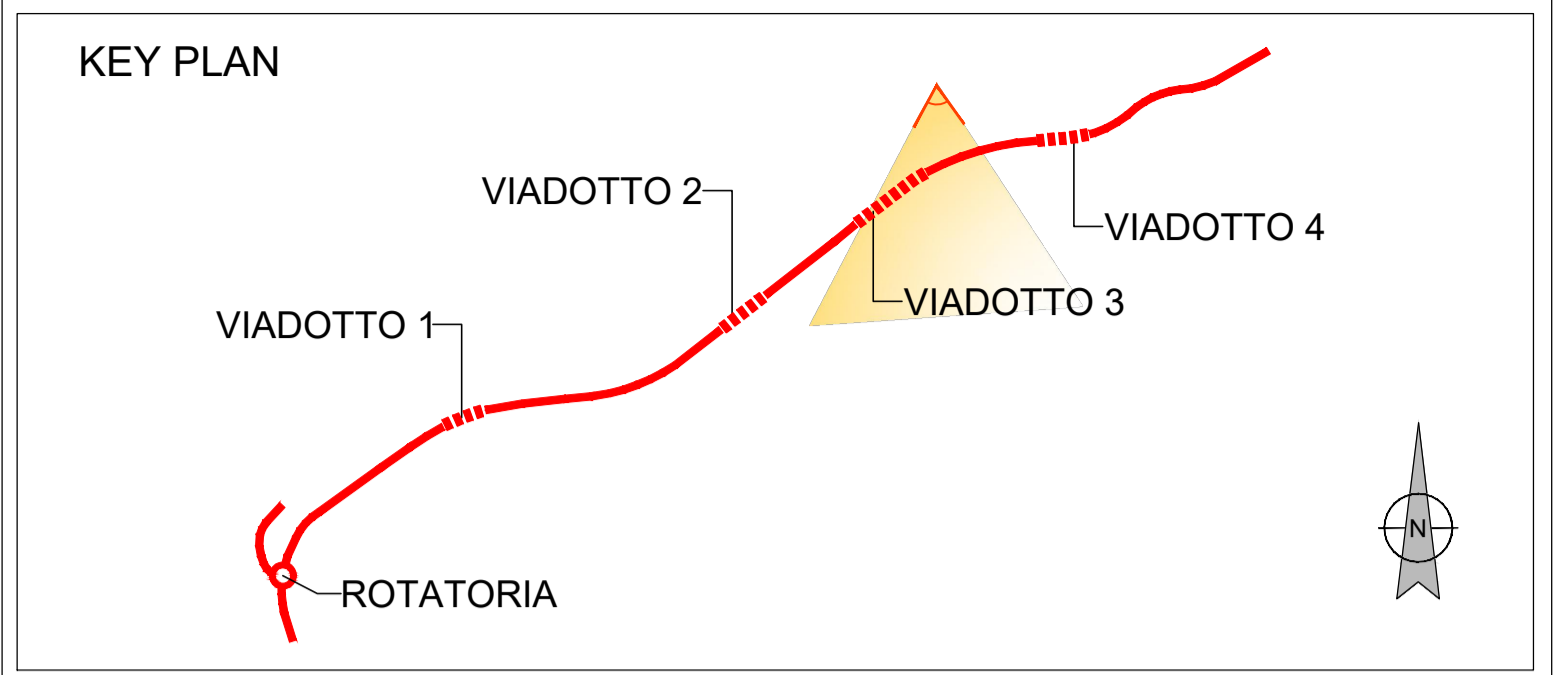

Sanas
GRUPPO FS ITALIANE **Direzione Progettazione e Realizzazione Lavori**

ADEGUAMENTO S.S. n°87 "SANNITICA"
Interventi localizzati per garantire la percorribilità immediata
Tratto "Campobasso – Bivio S.Elia"
Lotti A2 e A3

PROGETTO DEFINITIVO COD. CB 150

PROGETTAZIONE: (Mandatario) bonifica spa (Mandatario) EDL Geotecnica Geology Structure Offshore (Mandatario) FRANCHETTI	PROGETTISTA: Ing. Franco Piersio Bocchetto – Ordine Ing. Roma n. 9864–Sez A Ing. Luigi Albert – Ordine Ing. Milano n. 14725–Sez A Ing. Paolo Franchetti – Ordine Ing. Vicenza n. 2013–Sez A
	GEOLOGO: Geol. Dott. Anna Maria Bruna Ordine Geol. Lazio n. 1531
	RESPONSABILE DELL'INTEGRAZIONE DELLE DISCIPLINE SPECIALISTICHE: Ing. Franco Piersio Bocchetto – Ordine Ing. Roma n. 9864–Sez A
	COORDINATORE DELLA SICUREZZA: Ing. Andrea Maria Enea Falla – Ordine Ing. Catania n. 16701
	VISTO: IL RESPONSABILE DEL PROCEDIMENTO Ing. CLAUDIO BUCCI

RP – RELAZIONE PAESAGGISTICA AI SENSI DEL DPCM 12/12/2005
Fotoinserti
Fotoinserti Tav. 3/3

CODICE PROGETTO	NOME FILE	REVISIONE	SCALA:
PROGETTO	T00I1A00AMBFO03A		
DPCB0150	CODICE ELAB. T00I1A00AMBFO03	A	
LIV. PROG. ANNO			
D 22			
C			
B			
A	EMISSIONE	Luglio 2022	Arch. R. Mento Arch. D. Dori Ing. F.P.Bocchetto
REV.	DESCRIZIONE	DATA	REDDATO VERIFICATO APPROVATO