SEZIONE AA'

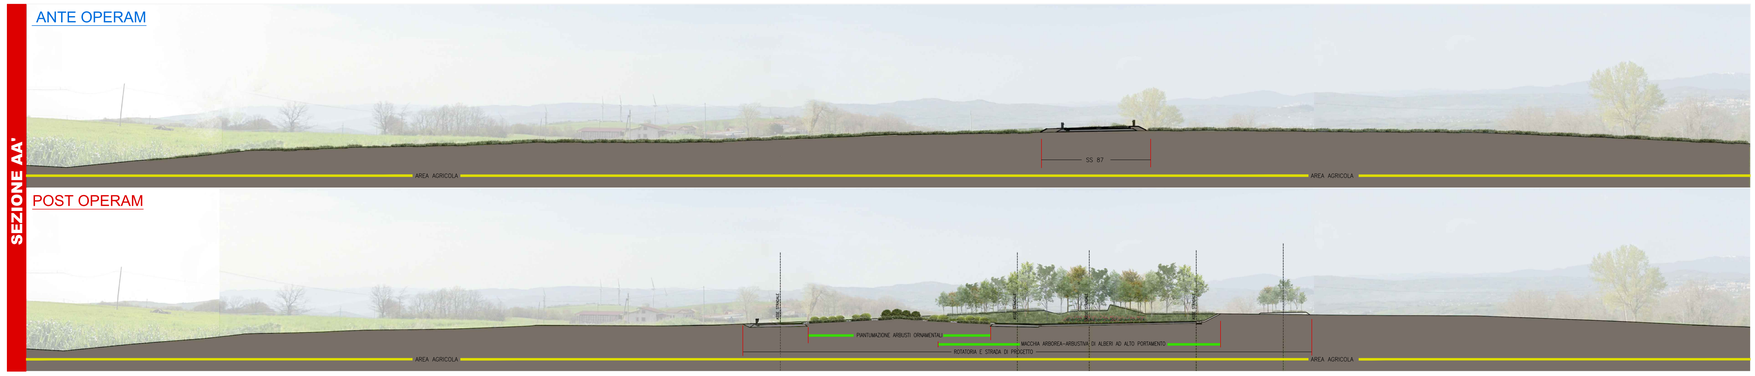

SEZIONE BB'

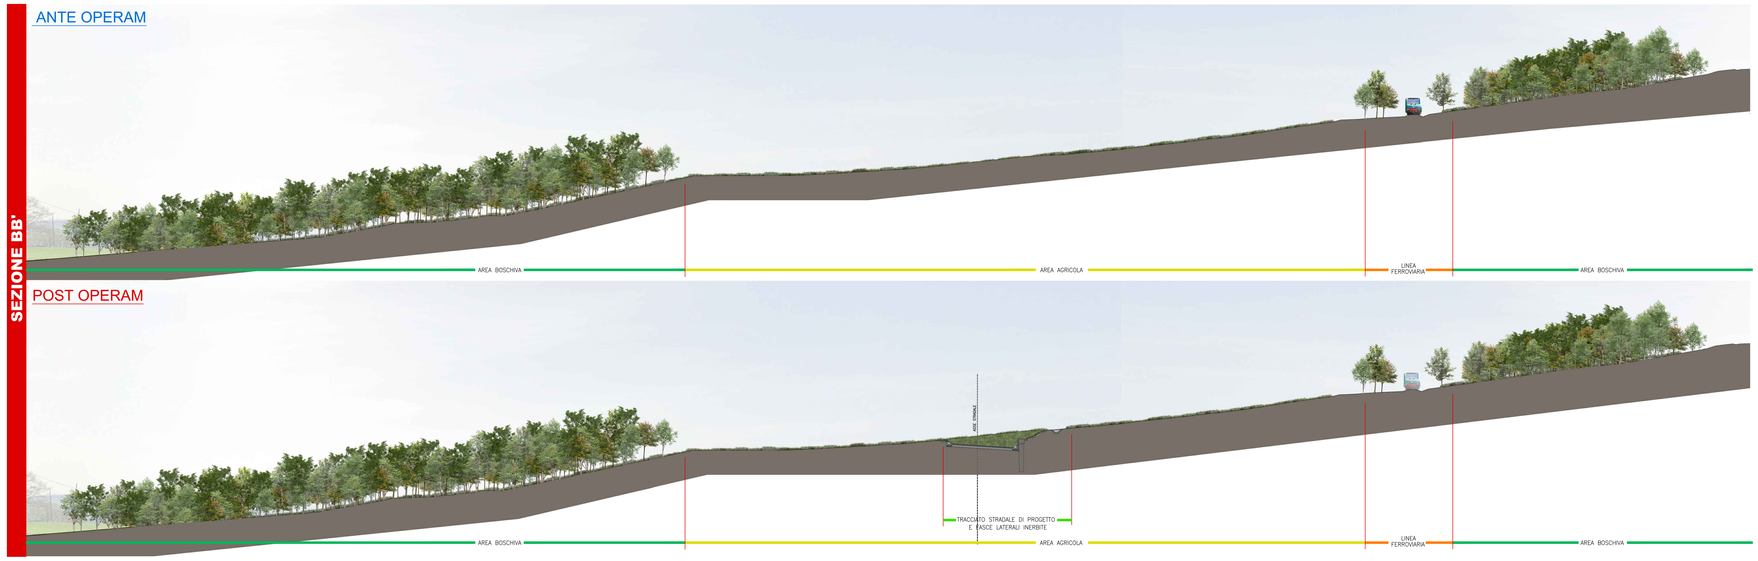

SEZIONE CC'

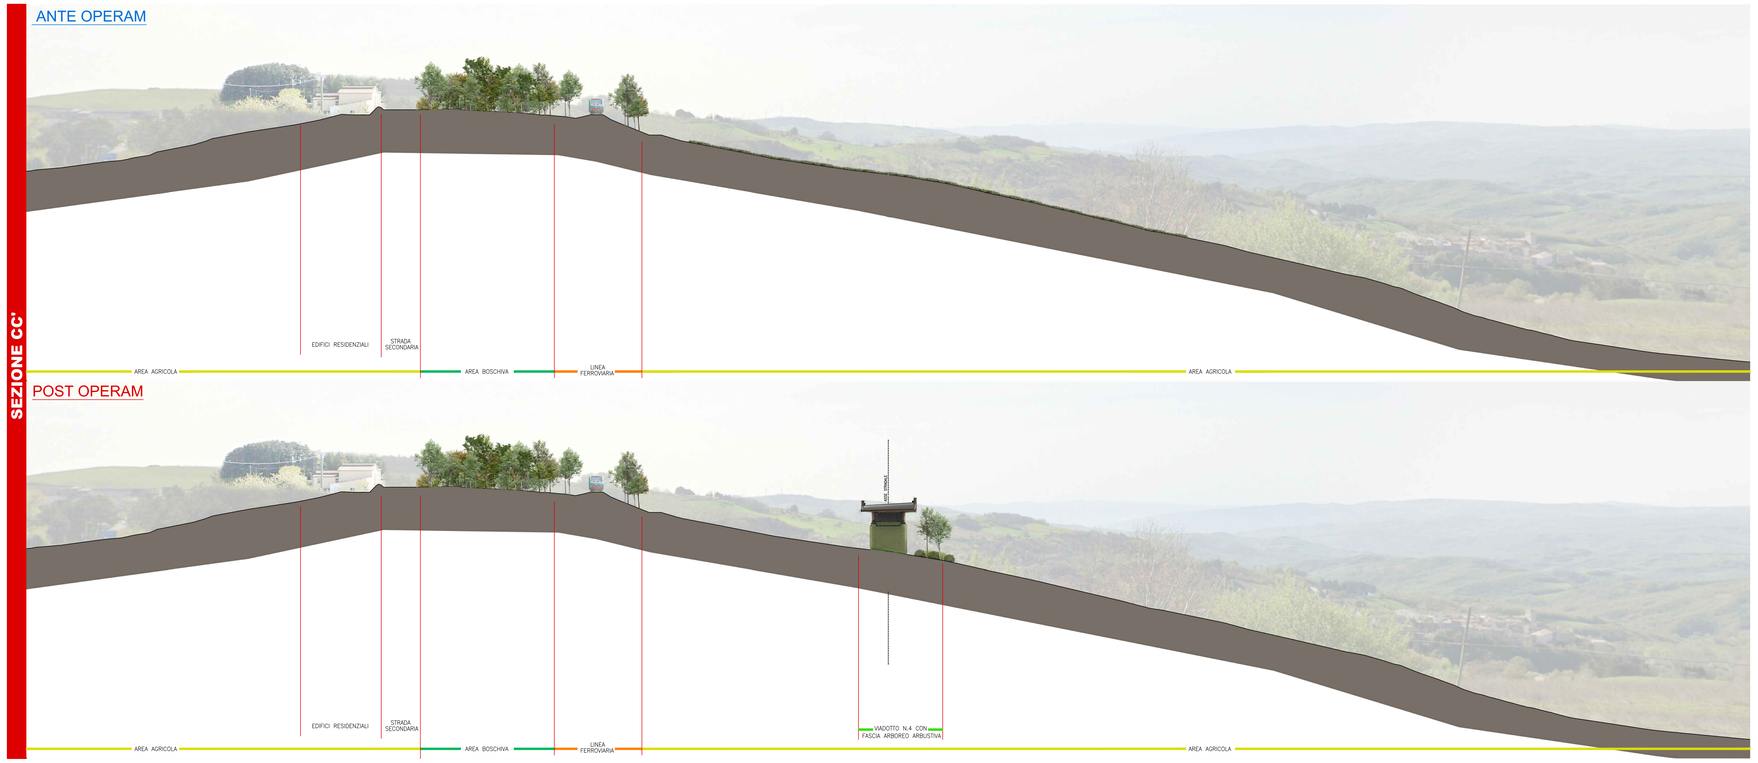

KEY PLAN

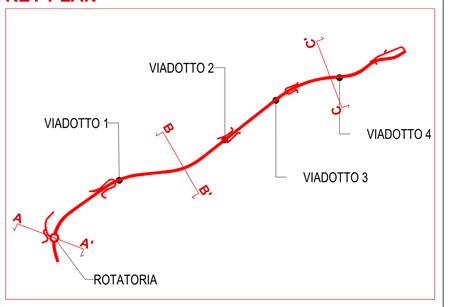

Anas
GRUPPO FS ITALIANE

Direzione Progettazione e Realizzazione Lavori

ADEGUAMENTO S.S. n°87 "SANNITICA"

Interventi localizzati per garantire la percorribilità immediata
Tratto "Campobasso – Bivio S.Elia"
Lotti A2 e A3

PROGETTO DEFINITIVO

cod. CB 150

PROGETTAZIONE:

(Mandataria)
bonifica spa

(Mandante)
SOL Geotecnica Geologia Strutture Ofioro

(Mandante)
FRANCHETTI

PROGETTISTA:
Ing. Franco Persio Bocchetto – Ordine Ing. Roma n.18664–Sez A
Ing. Luigi Albert – Ordine Ing. Milano n.14725–Sez A
Ing. Paolo Franchetti – Ordine Ing. Vicenza n.2013–Sez A

GEOLOGO:
Geol. Dott. Anna Maria Bruno
Ordine Geol. Lazio n. 1531

RESPONSABILE DELL'INTEGRAZIONE DELLE DISCIPLINE SPECIALISTICHE:
Ing. Franco Persio Bocchetto – Ordine Ing. Roma n.18664–Sez A

COORDINATORE DELLA SICUREZZA:
Ing. Andrea Maria Elea Failla – Ordine Ing. Catania n.14670

VISTO: IL RESPONSABILE DEL PROCEDIMENTO
Ing. CLAUDIO BUCCI

RP – RELAZIONE PAESAGGISTICA AI SENSI DEL DPCM 12/12/2005
Inserimento Paesaggistico – Ambientale
Profili paesaggistici ante operam e post operam

CODICE PROGETTO		NOME FILE	REVISIONE	SCALA:
PROGETTO: DPCB0150	LIV. PROG.: D	T00A00AMBSE03B		
	ANNO: 22	CODICE ELAB.: T00IA00AMBSE03	B	varie

REV.	DESCRIZIONE	DATA	REDATTO	VERIFICATO	APPROVATO
C					
B	ISTRUTTORIA ANAS	Luglio 2022	Arch. R. Manto	Arch. D. Dari	Ing. F.P.Bocchetto
A	EMISSIONE	Aprile 2022	Arch. R. Manto	Arch. D. Dari	Ing. F.P.Bocchetto