




Sezione 1
Sez. progetto n. 14
Intervento Ril - 2a
Scala 1:200

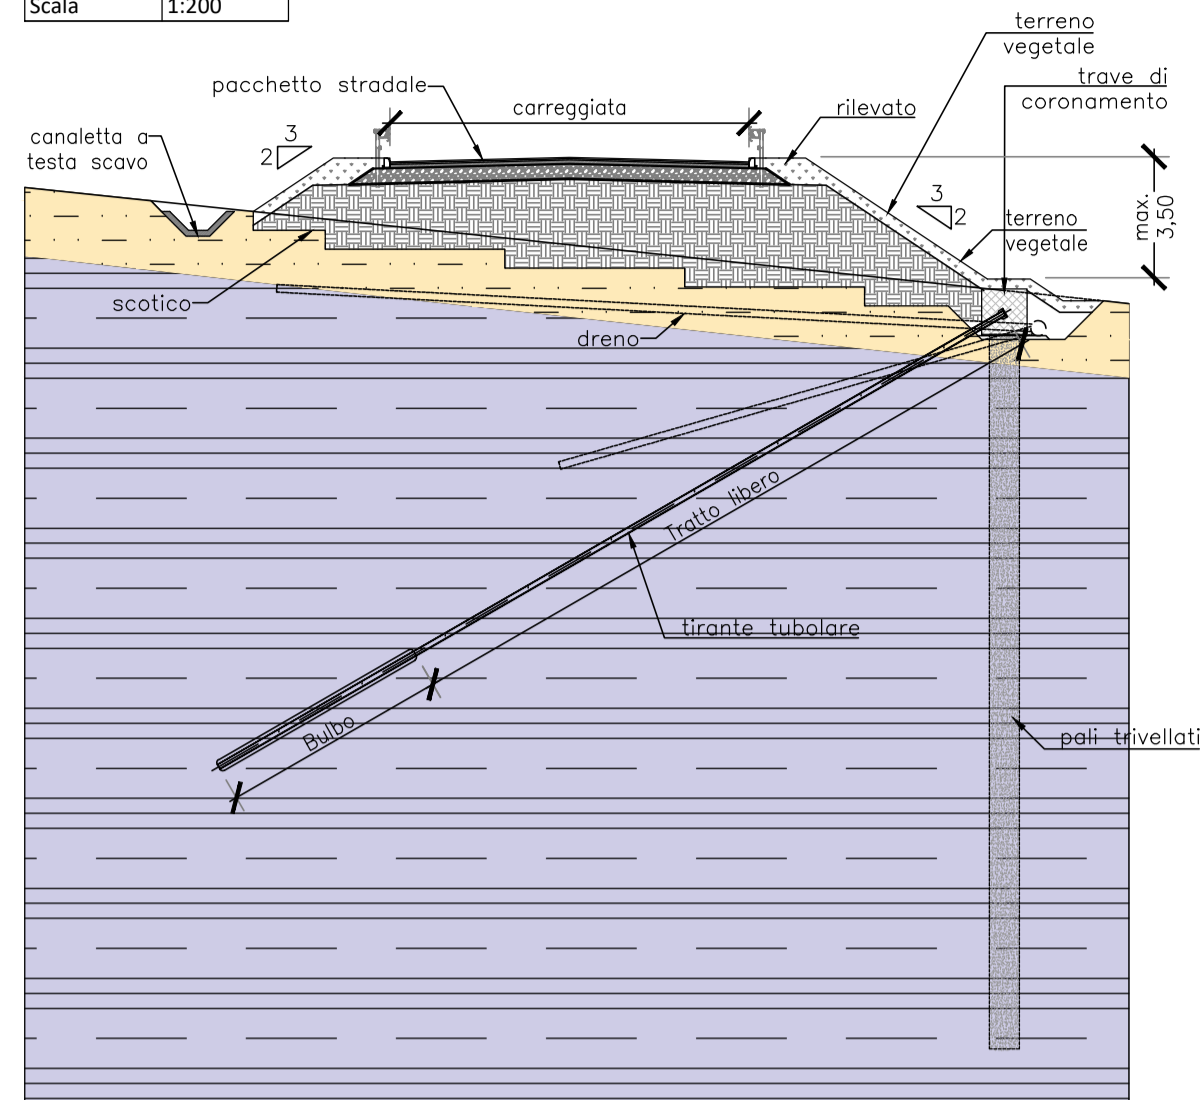


Sezione 2
Sez. progetto n. 18
Intervento Sc - M2
Scala 1:200

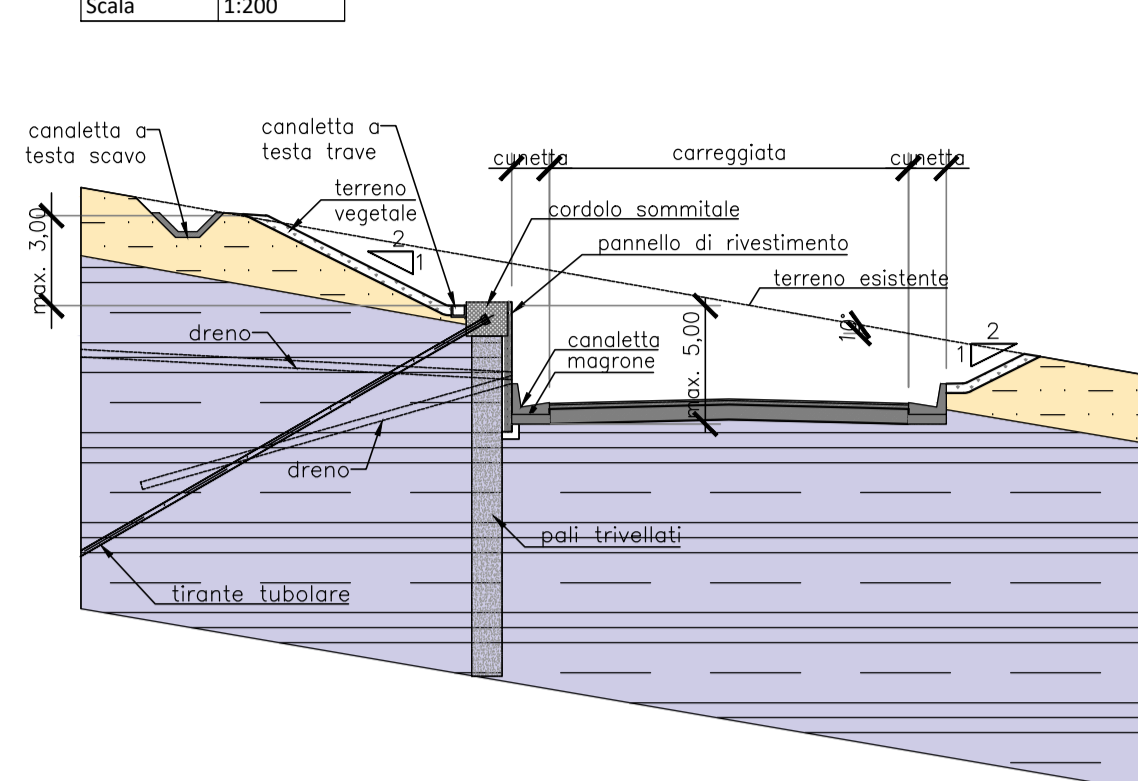


Sezione 3
Sez. progetto n. 24
Intervento Spalla A - V1
Scala 1:200

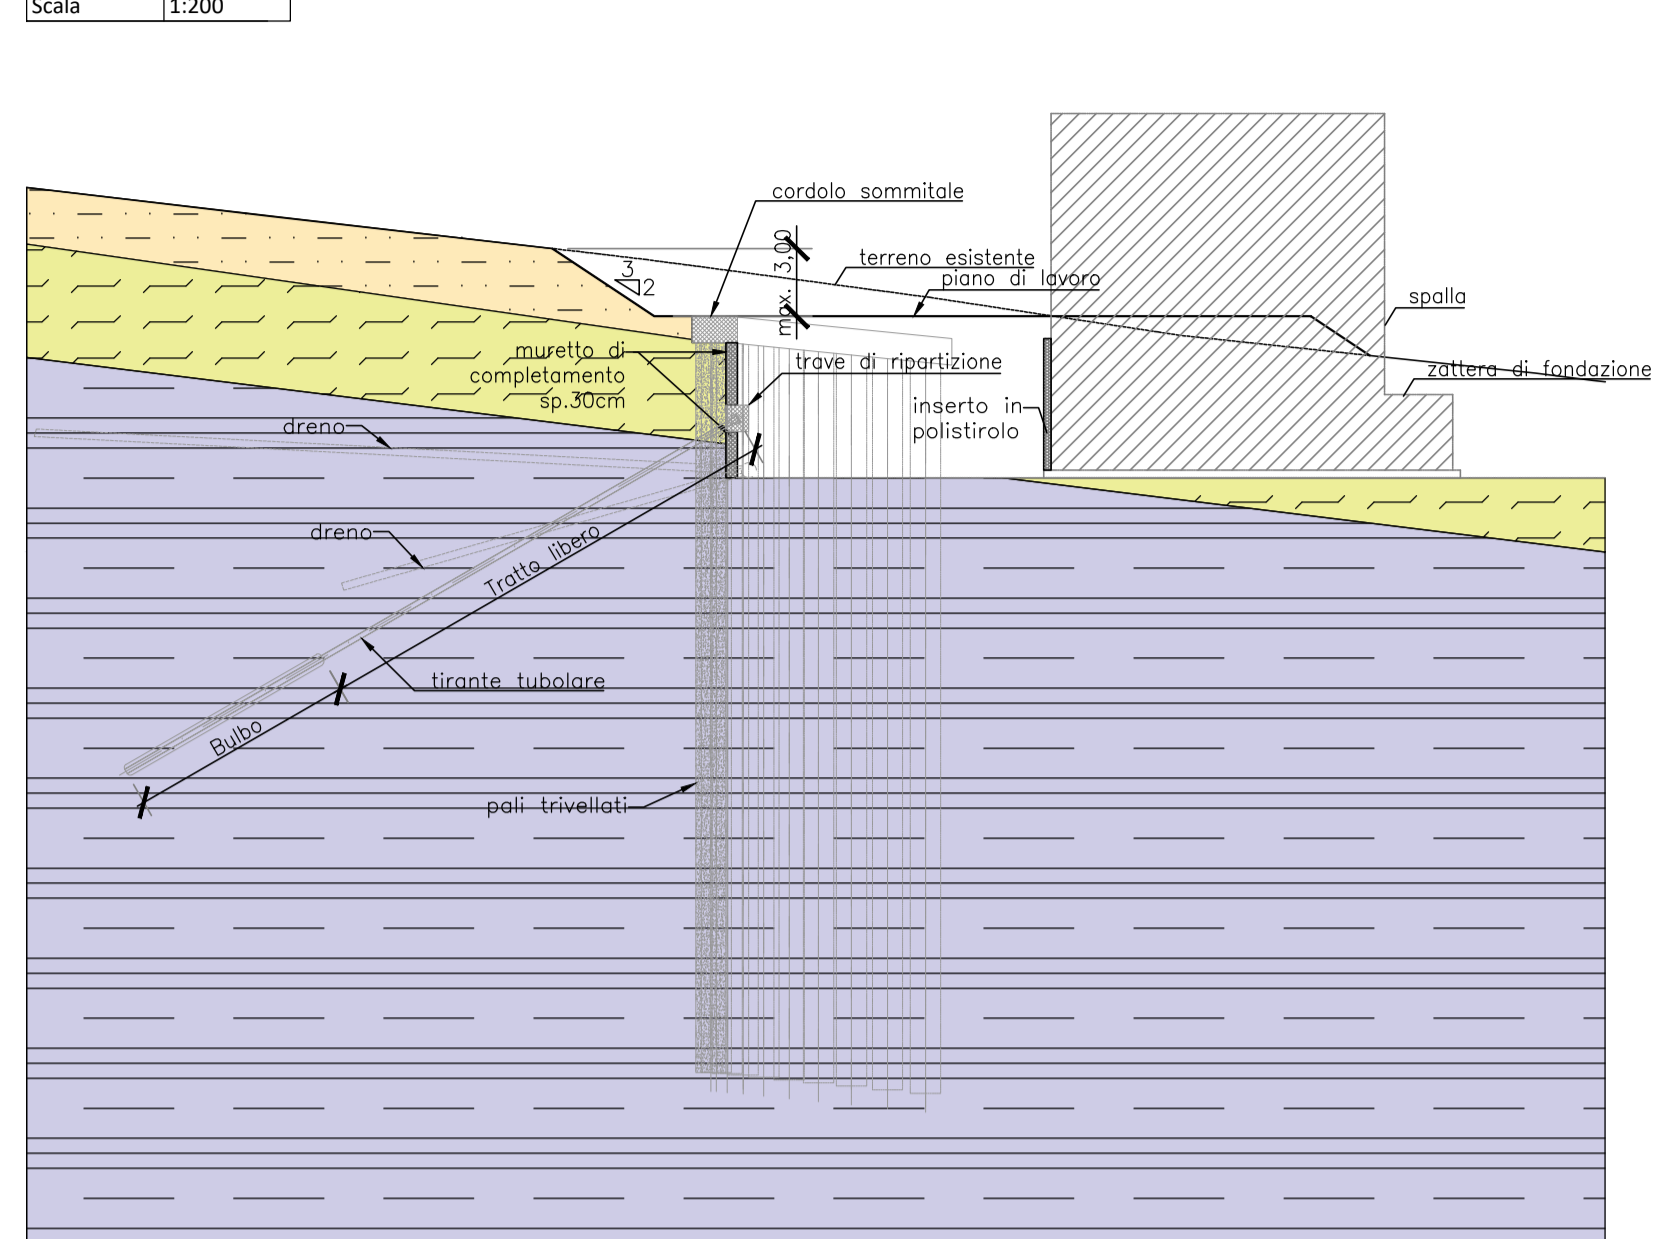


Sezione 4
Sez. progetto n. 25
Intervento Pila 1 - V1
Scala 1:200

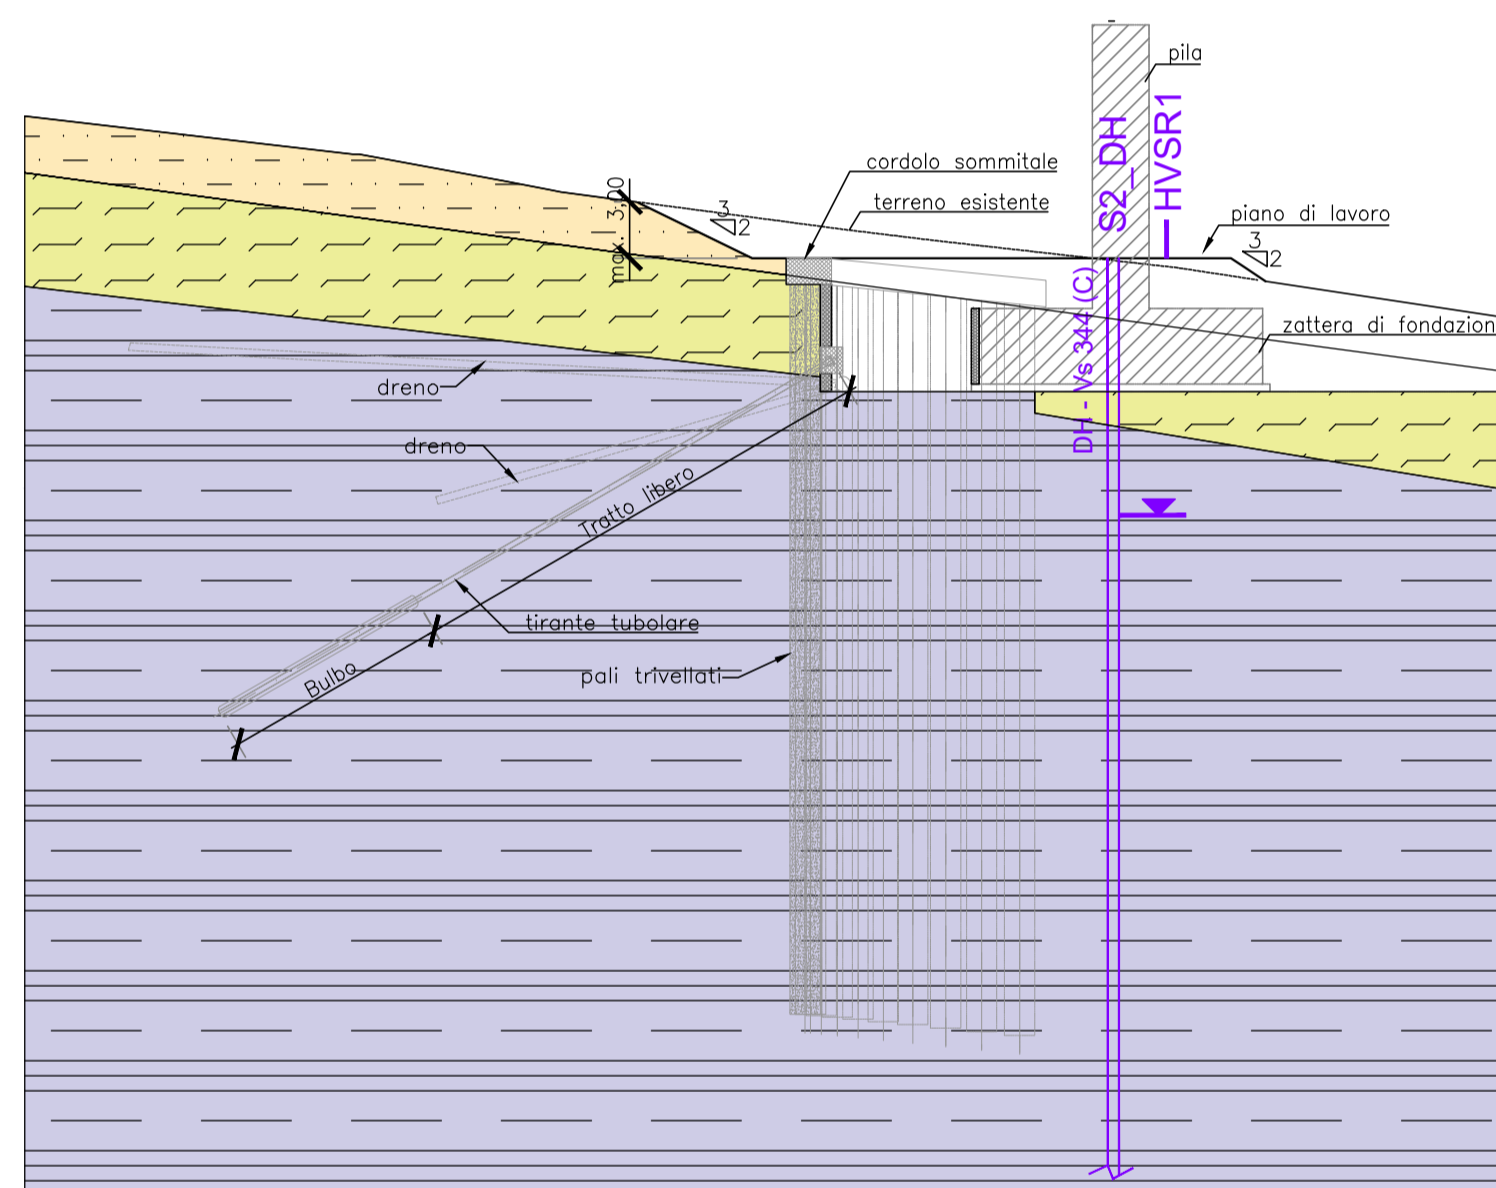


Sezione 5
Sez. progetto n. 27a
Intervento Spalla B - V1
Scala 1:200

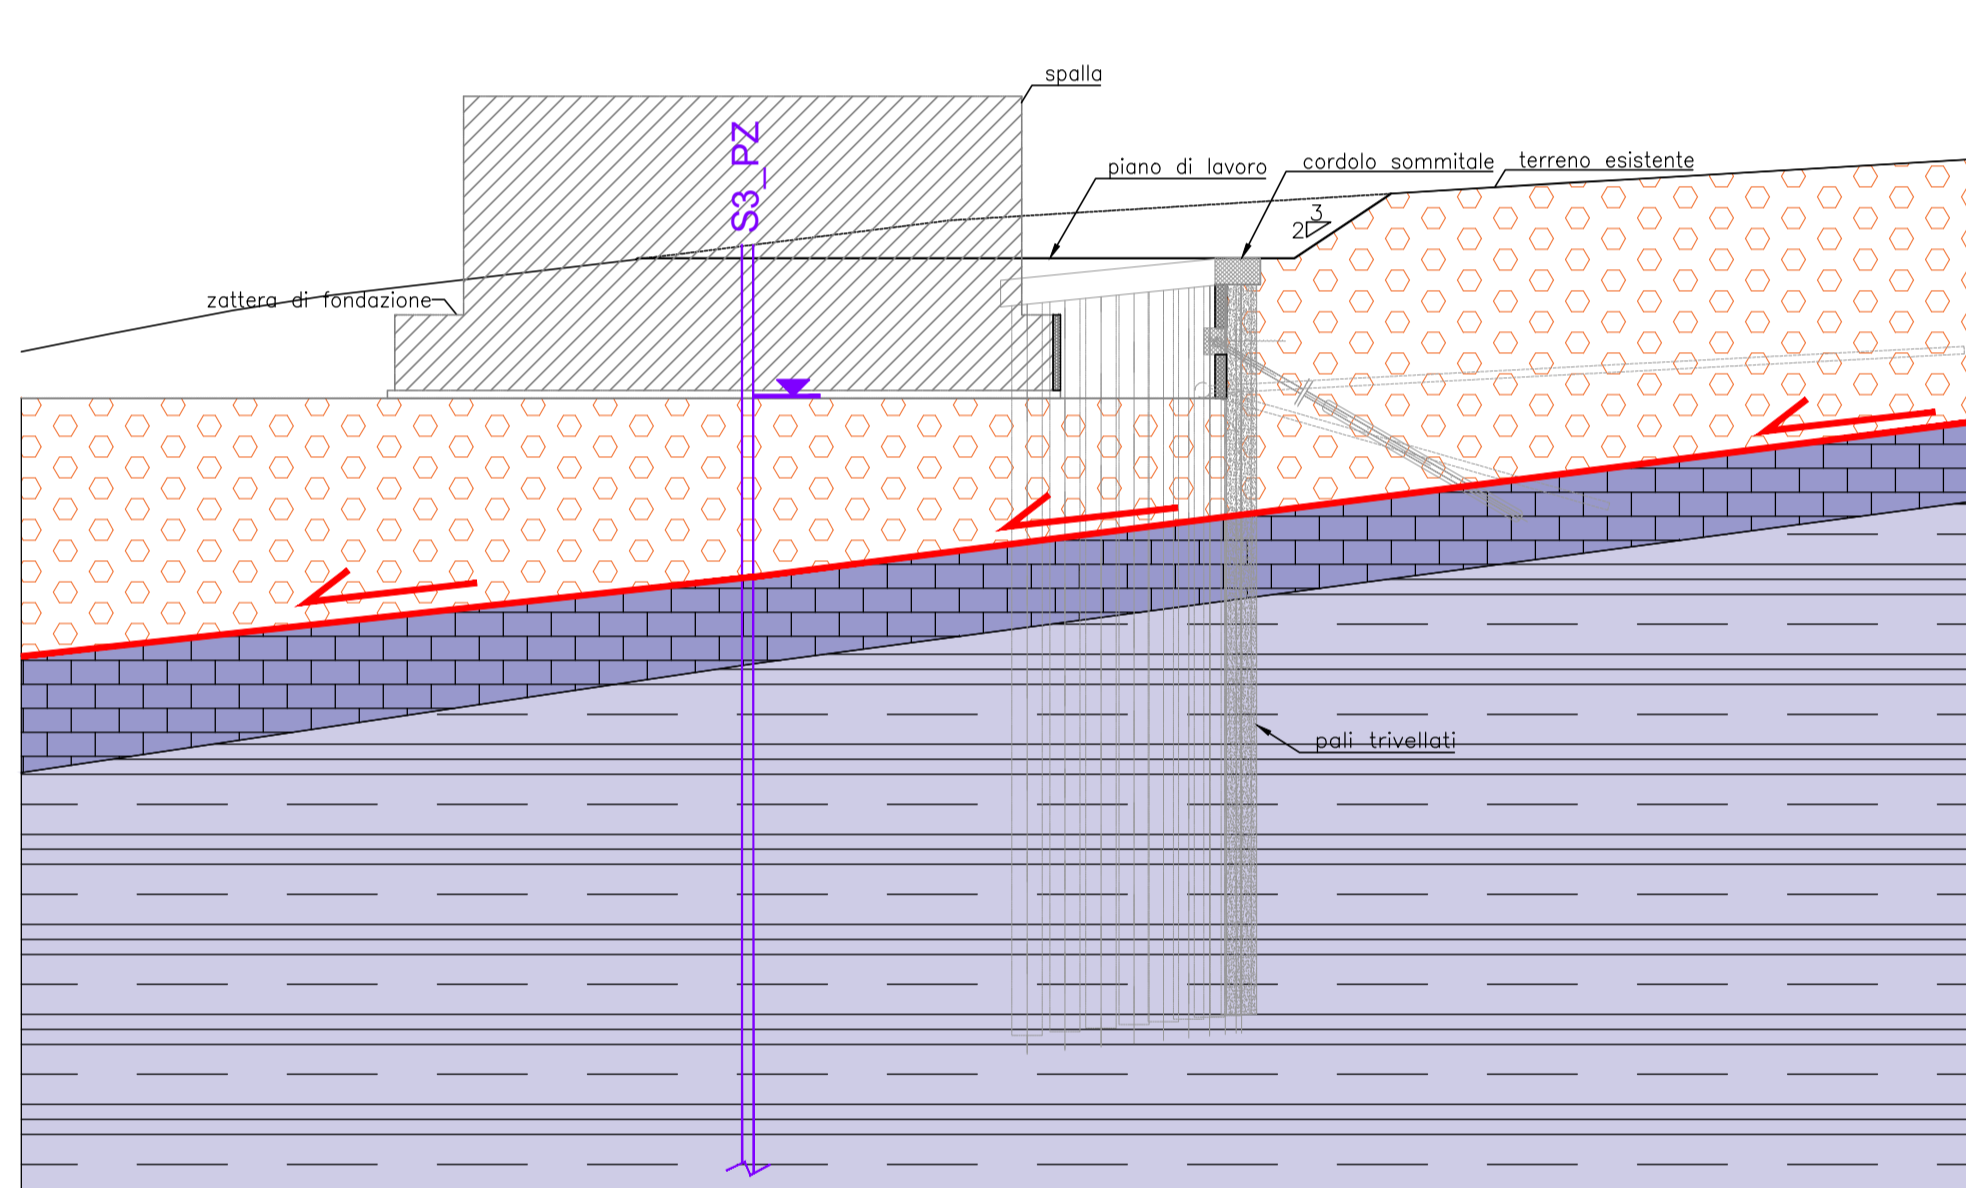


Sezione 6
Sez. progetto n. 34
Intervento Ril - 3b
Scala 1:200

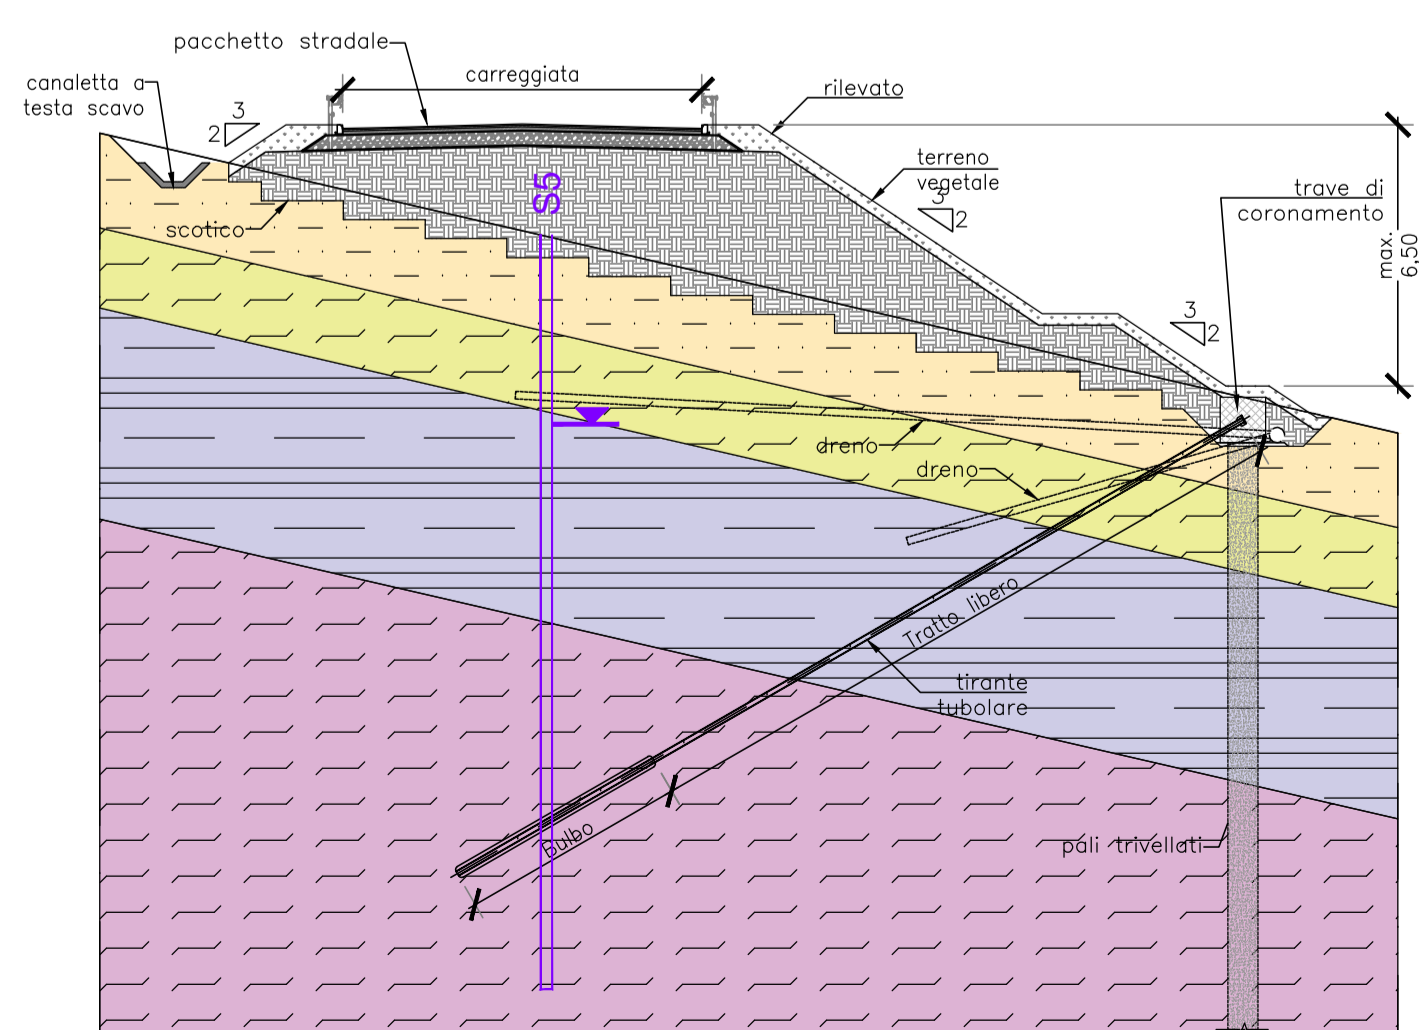


Sezione 8
Sez. progetto n. 45
Intervento Sc - 1a
Scala 1:200

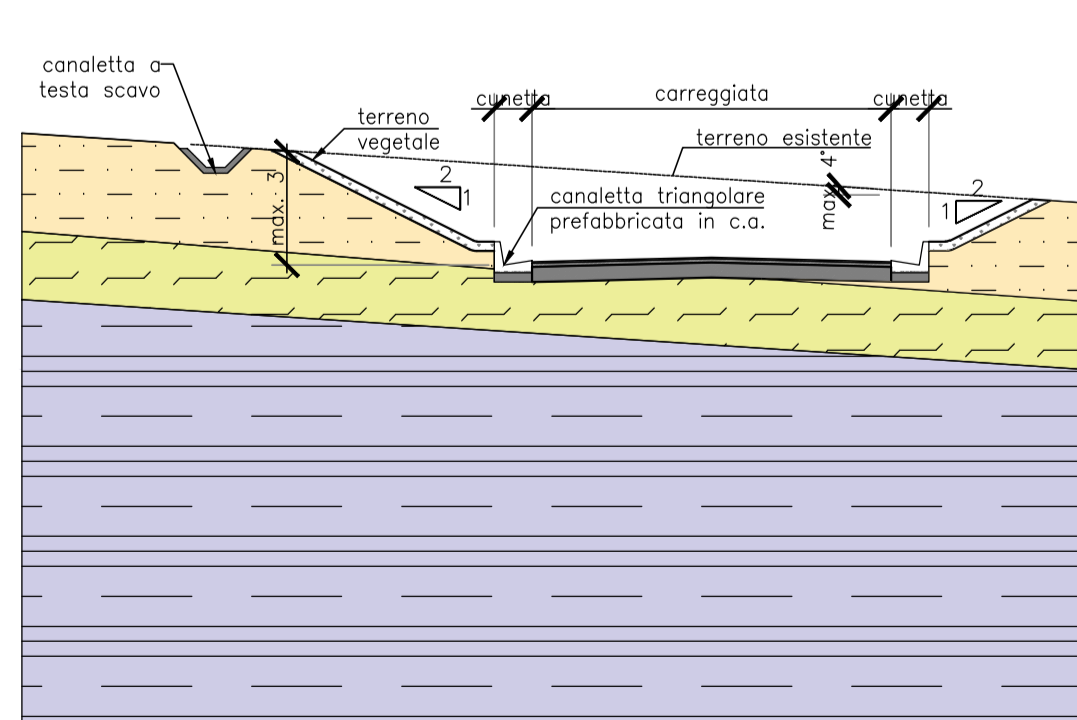


Sezione 9
Sez. progetto n. 46A
Intervento Spalla A - V2
Scala 1:200

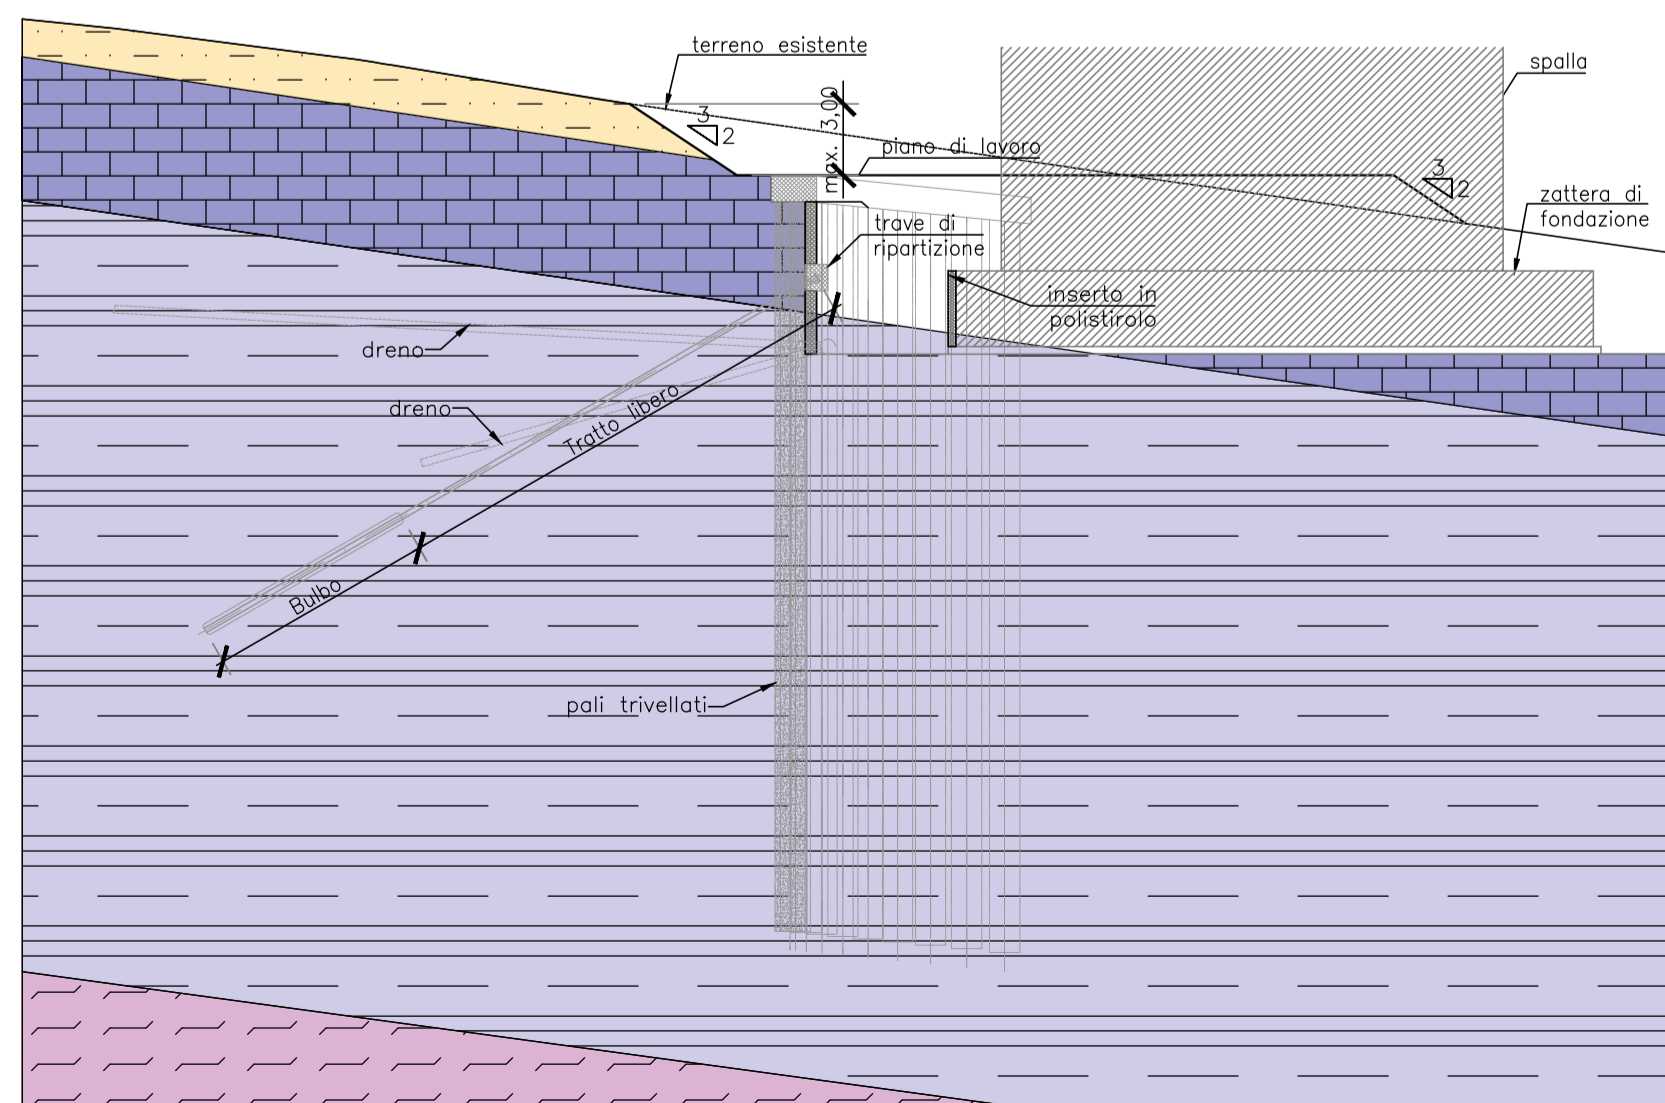

SEZIONI GEOLOGICHE 1:200

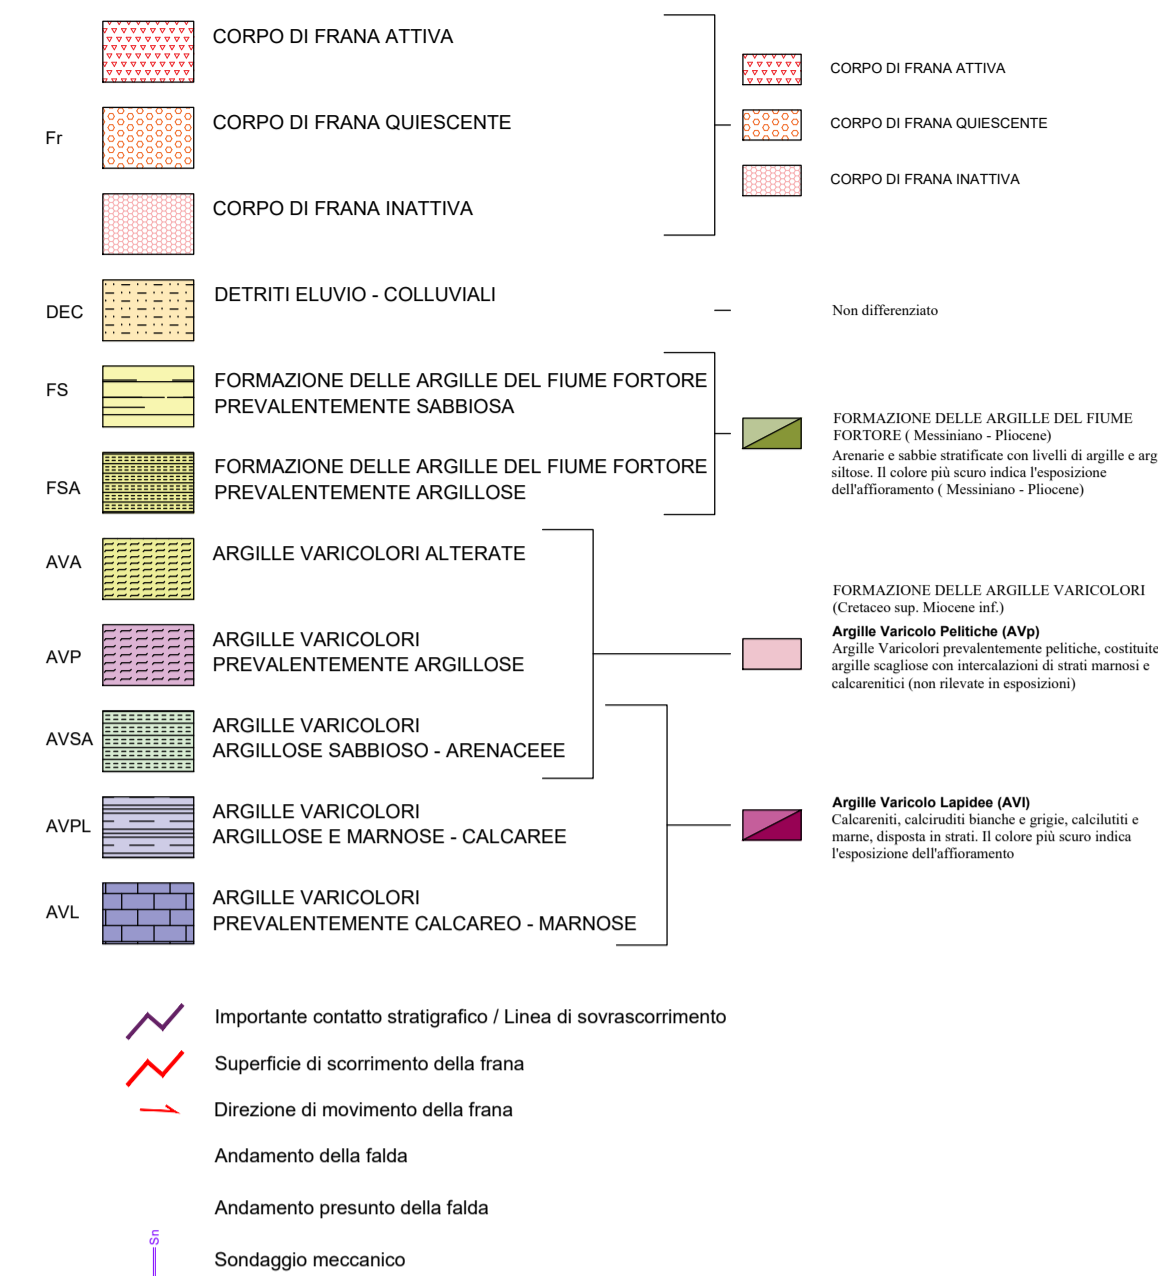

CARTA GEOLOGICA 1:5'000
SEZIONI GEOLOGICHE 1:1'000

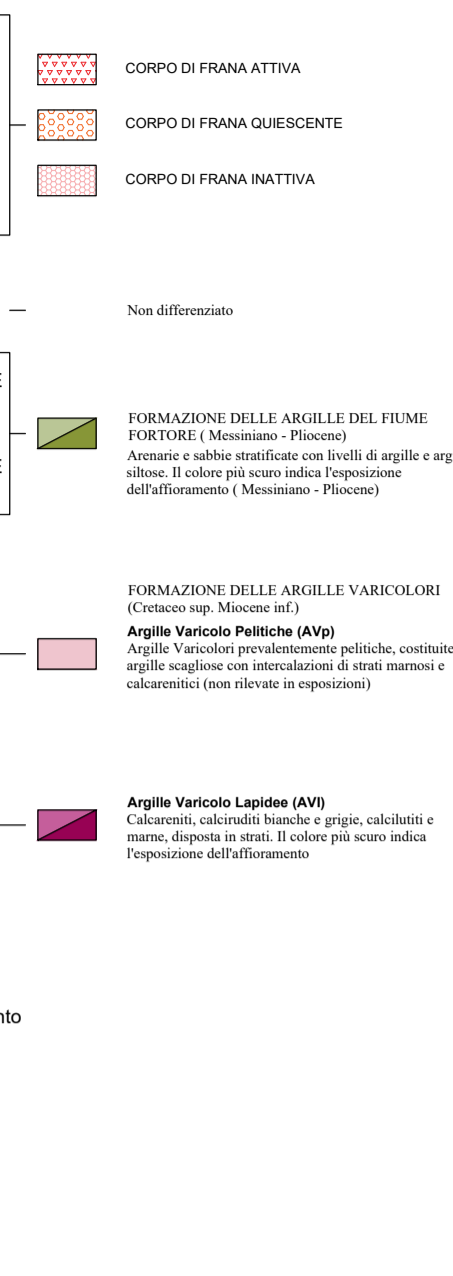



Sanas
GRUPPO FS ITALIANE

Direzione Progettazione e Realizzazione Lavori

ADEGUAMENTO S.S. n°87 "SANNITICA"

Interventi localizzati per garantire la percorribilità immediata
Tratto "Campobasso - Bivio S.Elia"
Lotti A2 e A3

PROGETTO DEFINITIVO		COD. CB 150
<p>PROGETTAZIONE:</p> <p>(Mandatario) bonifica spa</p> <p>(Mandante) SOL Geotechnica Geology Structures Offshore</p> <p>(Mandante) FRANCHETTI</p>	<p>PROGETTISTA: Ing. Franco Persio Bocchetto - Ordine Ing. Roma n. 2864 - Sez. A Ing. Luigi Albert - Ordine Ing. Milano n. 14725 - Sez. A Ing. Paolo Franchetti - Ordine Ing. Vicenza n. 2013 - Sez. A</p> <p>GEOLOGO: Geol. Dott. Anna Maria Bruna Ordine Geol. Lazio n. 1531</p> <p>RESPONSABILE DELL'INTEGRAZIONE DELLE DISCIPLINE SPECIALISTICHE: Ing. Franco Persio Bocchetto - Ordine Ing. Roma n. 2864 - Sez. A</p> <p>COORDINATORE DELLA SICUREZZA: Ing. Andrea Maria Enea Falla - Ordine Ing. Catania n. 146701</p> <p>VISTO: IL RESPONSABILE DEL PROCEDIMENTO Ing. CLAUDIO BUCCI</p>	
<p>GEOLOGIA GEOTECNICA E SISMICA Geologia geomorfologia e idrogeologia Sezioni trasversali - tav. 1 di 6</p>		
<p>CODICE PROGETTO PROGETTO DPCB0150</p>	<p>NOME FILE LV. PROG. ANNO D 22</p> <p>CODICE ELAB. T00GEOGEOSE01</p>	<p>REVISIONE A</p> <p>SCALA: 1:1.000</p>
<p>C</p> <p>B</p> <p>A</p> <p>REV.</p>	<p>EMISSIONE</p> <p>DESCRIZIONE</p>	<p>DATA</p> <p>REDAITO</p> <p>VERIFICATO</p> <p>APPROVATO</p>