



PROFILO LONGITUDINALE
SCALA 1:200

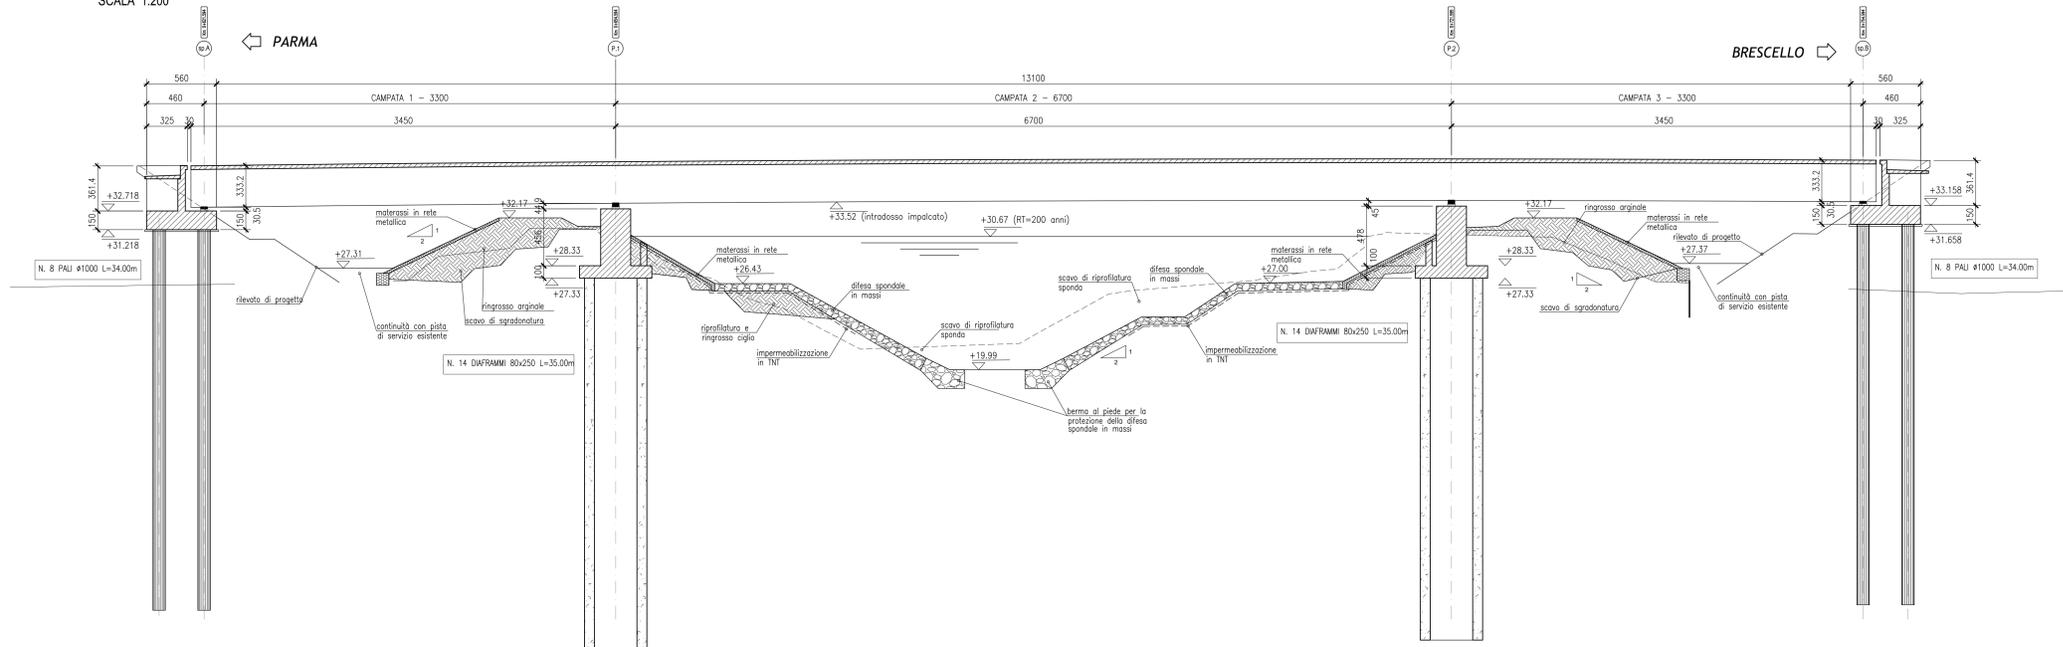

KEY-PLAN

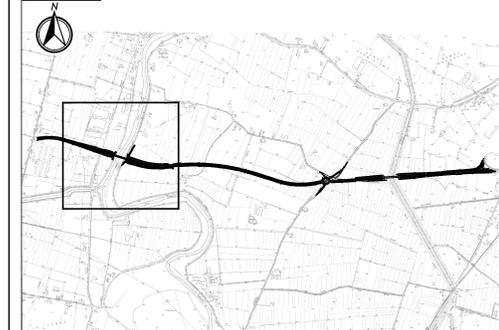

LEGENDA

- +XX.XXX Quota altimetrica in prospetto/sezione
- Calcestruzzo armato


ELABORATI DI RIFERIMENTO

- 4934_PD_0_D02_DPO02_0_OM_PE_01_A PLANIMETRIA DI PROGETTO E PROSPETTI
- 4935_PD_0_D02_DPO02_0_OM_FL_01_A PROFILO LONGITUDINALE


CARATTERISTICHE DEI MATERIALI

- Tabella dei materiali e classi di esposizione calcestruzzo PD_0_0000_0000_0_GE_TB_01_A
- Vita Utile e Classi d'Uso delle opere PD_0_0000_0000_0_GE_KT_02_A


CARPENTERIA IMPALCATO
SEZIONE TRASVERSALE TIPO
SCALA 1:50

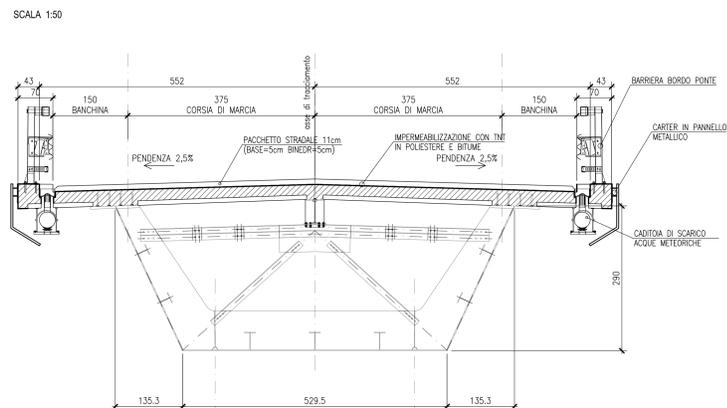


DETTAGLIO BOCCHETTONE
SCALA 1:10

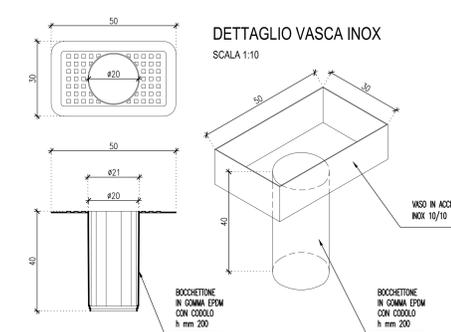


DETTAGLI COSTRUTTIVI
RACCOLTA ACQUE DI PIATTAFORMA
PLUVIALI PREVISTI IN CORRISPONDENZA DELLE SOLE SPALLE
SCALA 1:25

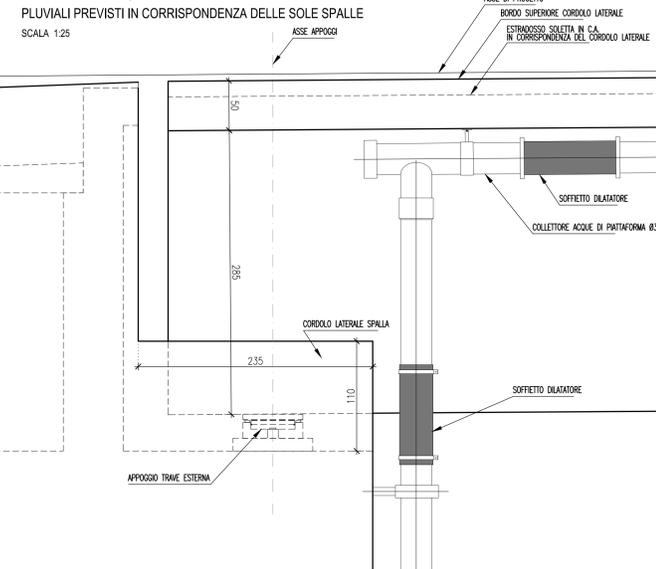

DETTAGLI COSTRUTTIVI
SCALA 1:20

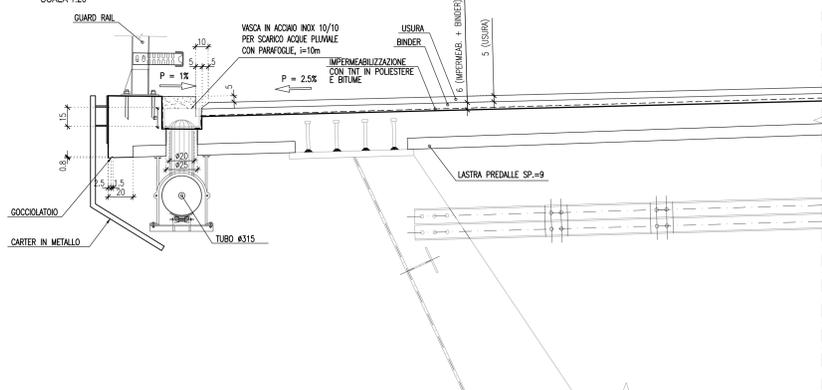

VISTA PLANIMETRICA RACCOLTA ACQUE
SCALA 1:10

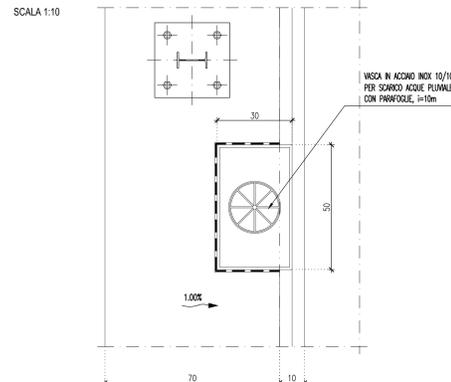

NOTE

- GLI ANGOLI SONO ESPRESI IN GRADI SESSADECIMALI
- LE QUOTE ALTIMETRICHE SONO ESPRESSE IN METRI
- LE DIMENSIONI SONO ESPRESSE IN CENTIMETRI
- I DIAMETRI SONO ESPRESI IN MILLIMETRI (salvo dove diversamente indicato)

IL CONCESSIONARIO
ARC
AUTOSTRADA REGIONALE CISPADANA

IL CONCESSIONARIO
Autosstrada Regionale Cispadana S.p.A. IL PRESIDENTE
Giovanni Pizzetti

AUTOSTRADA REGIONALE CISPADANA
DAL CASELLO DI REGGIOLO-ROLO SULLA A22
AL CASELLO DI FERRARA SUD SULLA A13
CODICE C.U.P. E8180800060009

PROGETTO DEFINITIVO

D02 (EX TR1) - VARIANTE ALLA S.P. N°41 IN CORRISPONDENZA DEL TRACCIATO CISPADANO - TRATTO TRA S.P. N°60 E BRESCELLO

OPERE D'ARTE MAGGIORI - VIADOTTI PONTI
DPO02 - PONTE TORRENTE ENZA
SEZIONE LONGITUDINALE E TRASVERSALE
IMPALCATO

IL PROGETTISTA
Ing. Rodolfo Biondi
Albo Ing. Modena n° 1256
SITECO s.r.l.

RESPONSABILE INTEGRAZIONE PRESTAZIONI SPECIALISTICHE
Ing. Emilio Sali
Albo Ing. Reggio Emilia n° 945

IL CONCESSIONARIO
Autosstrada Regionale Cispadana S.p.A. IL PRESIDENTE
Giovanni Pizzetti

G									
F									
E									
D									
C									
B									
A	17.04.2012	EMISSIONE							
REV.	DATA	DESCRIZIONE	REALIZZAZIONE	CONTROLLI	APPROVAZIONE				
IDENTIFICAZIONE ELABORATO									
N. PROJ.	REV.	DATA	GRUPPO	DESCRIZIONE REV.	DATA OPEN	APP.	REV. ELABORATO	PRODOTTORE	REV.
01	01	01	01	01	01	01	01	01	01
MAGGIO 2012									SCALE VARIE