PIANTA IMPALCATO

SCALA 1:200

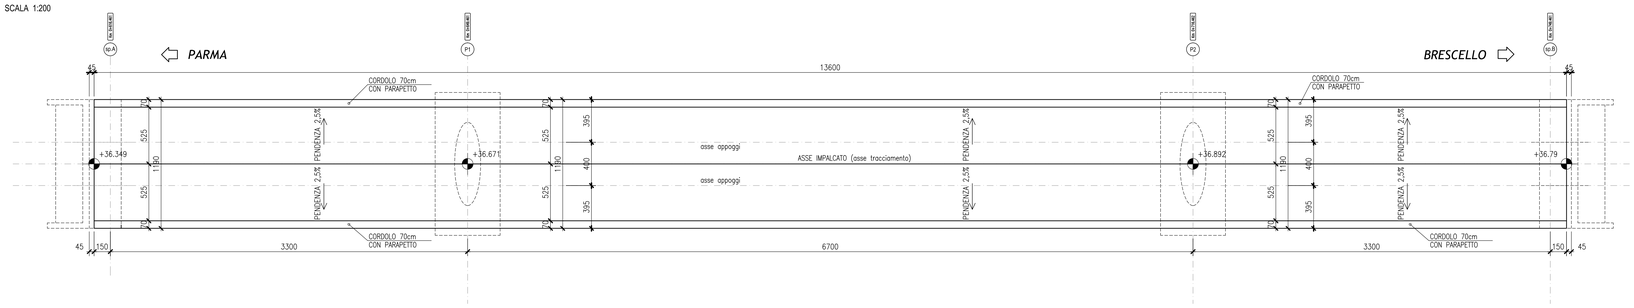

PIANTA FONDAZIONI

SCALA 1:200

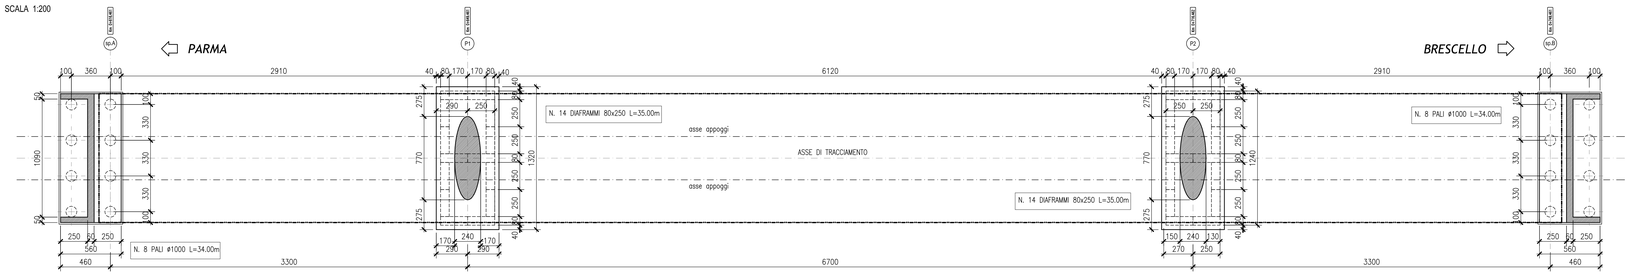

scala di stampa 1:1

KEY-PLAN

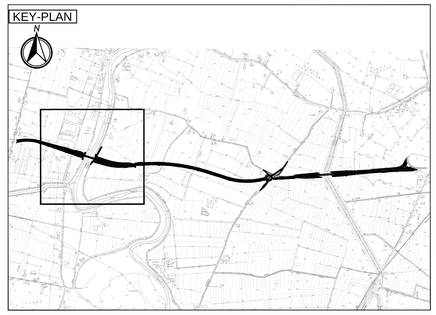

LEGENDA

+XX.XXX — Quota altimetrica in prospetto/sezione

Calcestruzzo armato

ELABORATI DI RIFERIMENTO

4934_PD_0_D02_DPO02_0_OM_PE_01_A	PLANIMETRIA DI PROGETTO E PROSPETTI
4935_PD_0_D02_DPO02_0_OM_FL_01_A	PROFILO LONGITUDINALE

CARATTERISTICHE DEI MATERIALI

Tabella dei materiali e classi di esposizione calcestruzzo	PD_0_0000_0000_0_GE_TB_01_A
Vita Utile e Classi d'Uso delle opere	PD_0_0000_0000_0_GE_KT_02_A

NOTE

GLI ANGOLI SONO ESPRESSI IN GRADI SESSADECIMALI
LE QUOTE ALTIMETRICHE SONO ESPRESSE IN METRI
LE DIMENSIONI SONO ESPRESSE IN CENTIMETRI
I DIAMETRI SONO ESPRESSI IN MILLIMETRI
(salvo dove diversamente indicato)

IL CONCEDENTE

Regione Emilia-Romagna

IL CONCESSIONARIO

ARC AUTOSTRADA REGIONALE CISPADANA

AUTOSTRADA REGIONALE CISPADANA

DAL CASELLO DI REGGIOLO-ROLO SULLA A22 AL CASELLO DI FERRARA SUD SULLA A13

CODICE C.U.P. E81B08000060009

PROGETTO DEFINITIVO

D02 (EX 1RE) - VARIANTE ALLA S.P. N°41 IN CORRISPONDENZA DEL TRACCIATO CISPADANO - TRATTO TRA S.P. N° 60 E BRESCELLO

OPERE D'ARTE MAGGIORI - VIADOTTI PONTI

DPO02 - PONTE TORRENTE ENZA

PIANTA IMPALCATO E FONDAZIONI

IL PROGETTISTA	RESPONSABILE INTEGRAZIONE PRESTAZIONI SPECIALISTICHE	IL CONCESSIONARIO
Ing. Rodolfo Biondi Albo Ing. Modena n° 1256 SITECO s.r.l.	Ing. Emilio Salsi Albo Ing. Reggio Emilia n° 945	Autostrada Regionale Cispadana S.p.A. IL PRESIDENTE Giuseppe Paleari

REV.	DATA	DESCRIZIONE	REDAZIONE	CONTROLLO	APPROVAZIONE
G					
F					
E					
D					
C					
B					
A	17.04.2012	EMISSIONE	W.GIANAROLI	R.BIONDI	E.SALSI

IDENTIFICAZIONE ELABORATO

NUM. PROGR.	FASE	LOTTO	GRUPPO	CODICE OPERA WBS	TRATTO OPERA	NUMERO	TIPO ELABORATO	PROGRESSIVO	REV.
4937	PD	0	D02	DPO02	0	OM	PI	01	A

DATA: MAGGIO 2012

SCALA: 1:200

IL PRESENTE DOCUMENTO NON POTRA' ESSERE COPIATO, RIPRODOTTO O ALTRIMENTI PUBBLICATO, IN TUTTO O IN PARTE, SENZA IL CONSENSO SCRITTO DEL CONCEDENTE. OGNI UTILIZZO NON AUTORIZZATO SARA' PERSEGUITO A NORMA DI LEGGE.
THIS DOCUMENT MAY NOT BE COPIED, REPRODUCED OR PUBLISHED, EITHER IN PART OR IN ITS ENTIRETY, WITHOUT THE WRITTEN PERMISSION OF ARCCIS CONCESSIONAIRE. UNAUTHORIZED USE WILL BE PROSECUTED BY LAW.