


LEGENDA
PROFILO GEOTECNICO 1:2'000/1:200

- STRATO 1
- STRATO 2
- STRATO 3
- Andamento della falda
- Andamento presunto della falda
- Sondaggio meccanico in asse stradale
- Sondaggio meccanico fuori asse stradale
- Punti di misura HVSR
- Stendimenti di sismica superficiale
- Pozzetto esplorativo

Unità	Da	a	γ	Parametri drenati			Parametri non drenati	
				c'	φ	M _{DS}	c _u	E _u
Strato 1	0	5	19	4	22	7,5	50	10
Strato 2	5	10	19	4	24	30	200	50
Strato 3	10	-	19	20	24	45	300	75

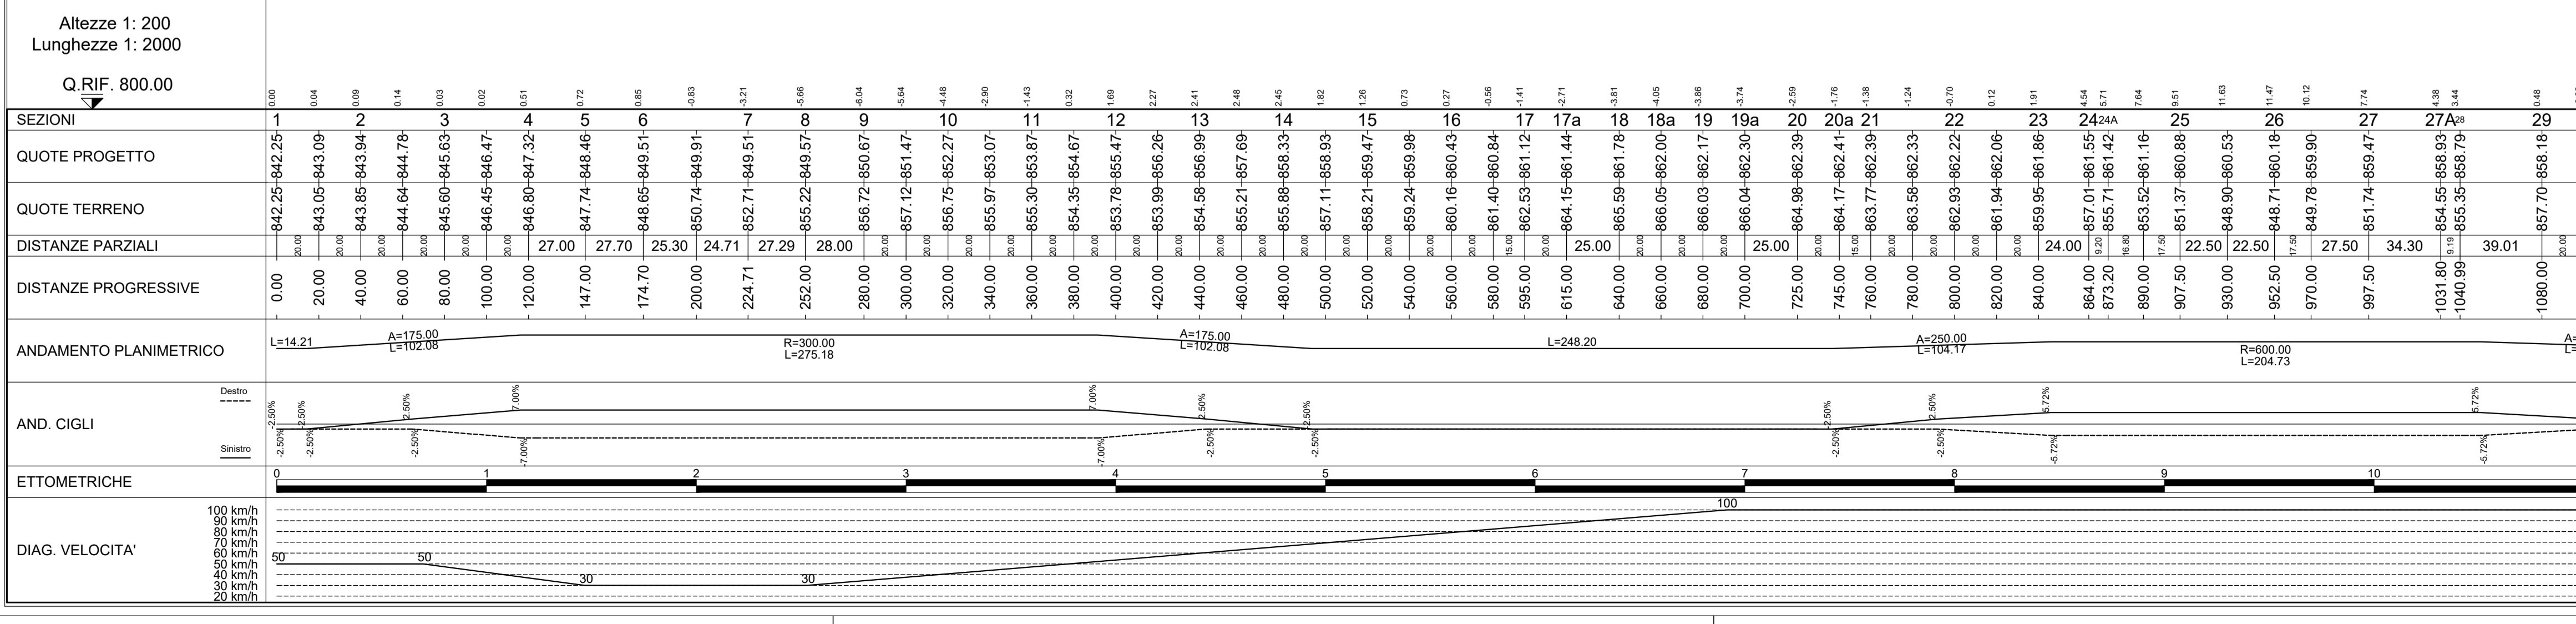

Sanas
GRUPPO FS ITALIANE
Direzione Progettazione e Realizzazione Lavori

ADEGUAMENTO S.S. n°87 "SANNITICA"
Interventi localizzati per garantire la percorribilità immediata
Tratto "Campobasso - Bivio S.Elia"
Lotti A2 e A3

PROGETTO DEFINITIVO COD. CB 150

PROGETTAZIONE:
(Mandatario) **bonifica spa**
(Mandatario) **FRANCHETTI**

PROGETTISTA:
Ing. Franco Persio Bocchetto - Ordine Ing. Roma n. 28664-Sez. A
Ing. Luigi Albert - Ordine Ing. Milano n. 14725-Sez. A
Ing. Paolo Franchetti - Ordine Ing. Vicenza n. 2013-Sez. A

GEOLOGO:
Geol. Dott. Anna Maria Bruna
Ordine Geol. Lazio n. 1531

RESPONSABILE DELL'INTEGRAZIONE DELLE DISCIPLINE SPECIALISTICHE:
Ing. Franco Persio Bocchetto - Ordine Ing. Roma n. 28664-Sez. A

COORDINATORE DELLA SICUREZZA:
Ing. Andrea Maria Enea Falla - Ordine Ing. Catania n. 16701

ING. IL RESPONSABILE DEL PROCEDIMENTO
Ing. CLAUDIO BUCCI

GEOLOGIA GEOTECNICA E SISMICA
Geotecnica e Sismica
Profilo geotecnico longitudinale - tav. 1/4

CODICE PROGETTO	NOME FILE	REVISIONE	SCALA:
PROGETTO	T00GEOGETFG01A		
DPCB0150	CODICE ELAB. T00GEOGETFG01	A	1:2.000/200
PROG. ANNO			
ISTRUTTORIA ANAS	Luglio 2022	Geol. M. Tedesco	Geol. F. Staffini
REV.	DESCRIZIONE	DATA	REDDATO
			VERIFICATO
			APPROVATO