




CARPENTERIA
PIANTA FONDAZIONI
SCALA 1:50

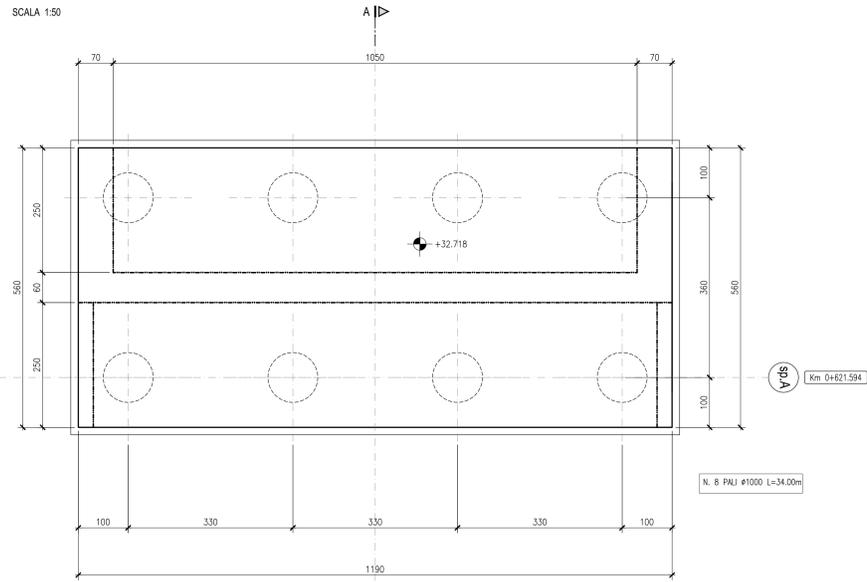


CARPENTERIA
PIANTA ELEVAZIONI
SCALA 1:50

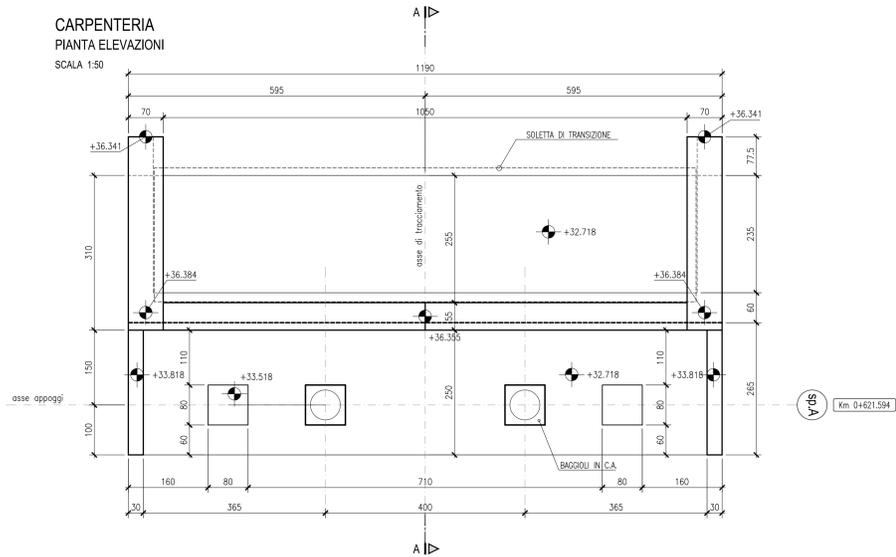


CARPENTERIA
SEZIONE TRASVERSALE A-A
SCALA 1:50

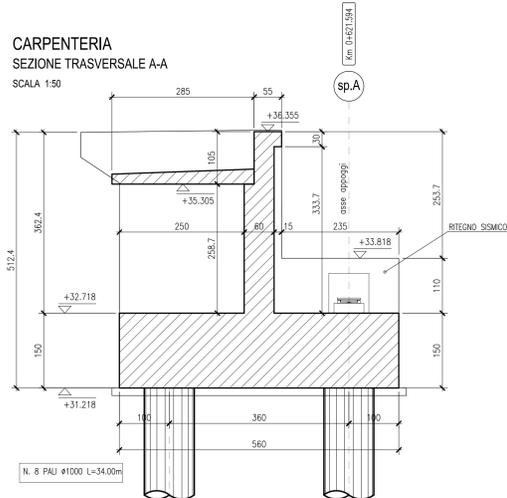


CARPENTERIA
VISTA LATERALE
SCALA 1:50

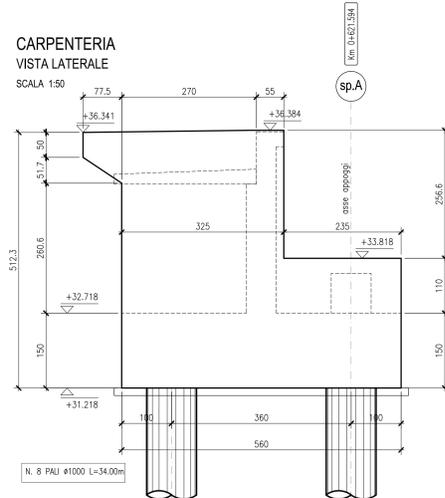


CARPENTERIA
VISTA FRONTALE
SCALA 1:50

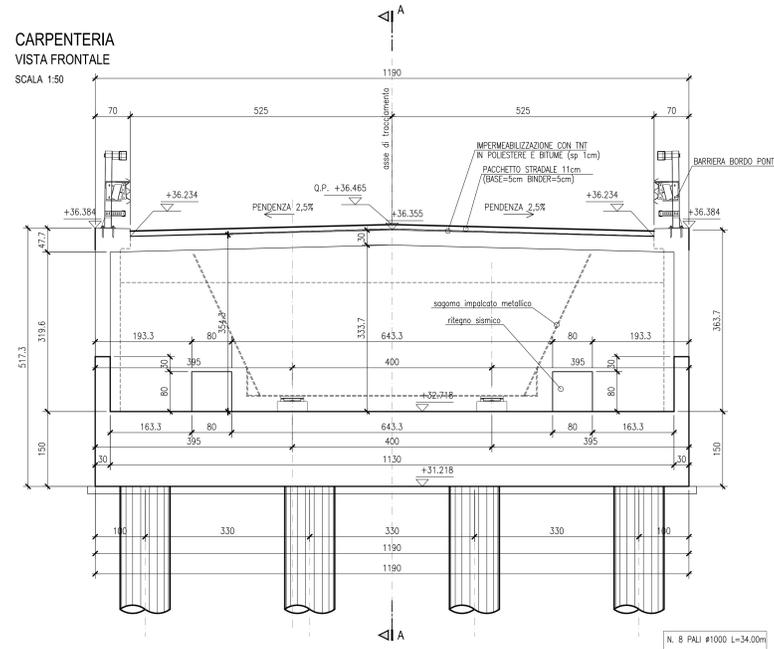


CARPENTERIA
VISTA RETRO
SCALA 1:50

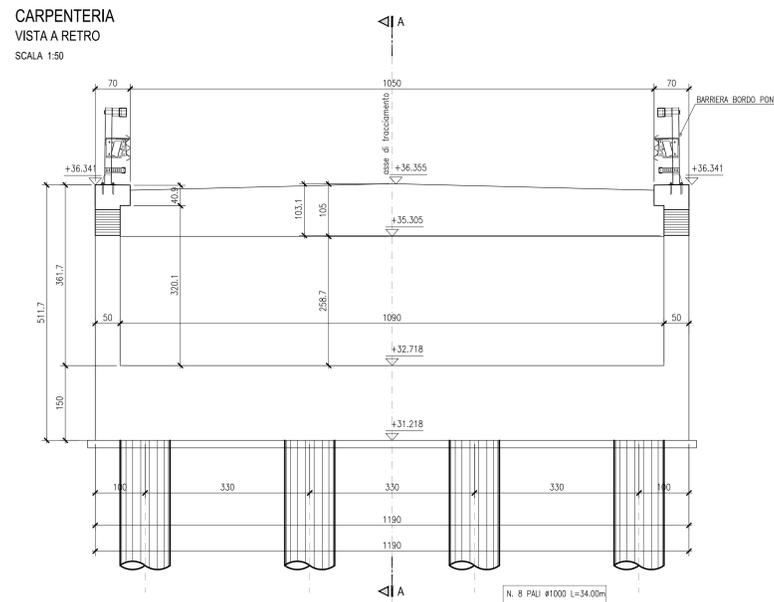

FASI ESECUTIVE SPALLA
SCALA 1:200

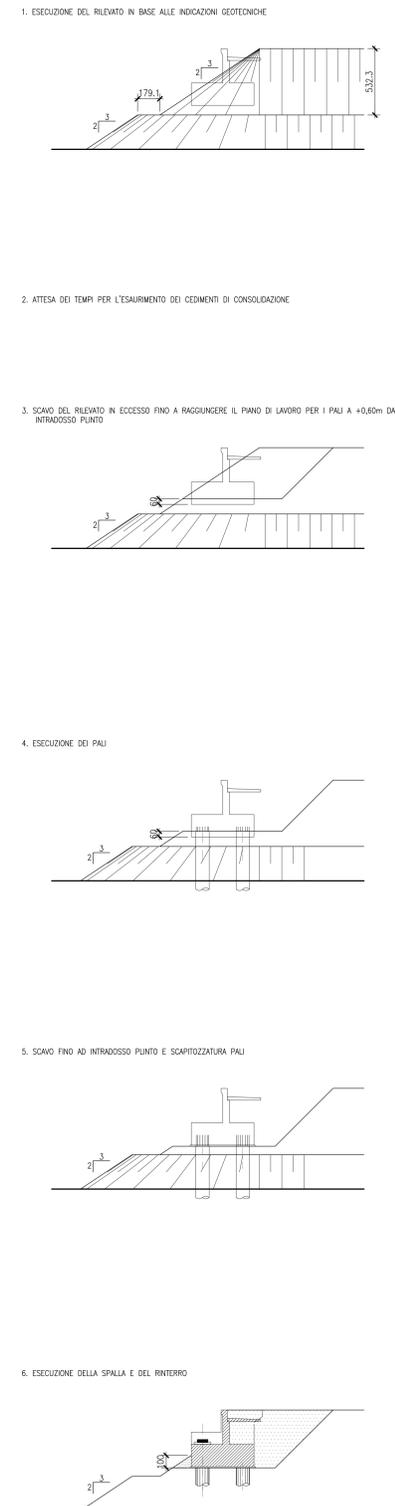

KEY-PLAN

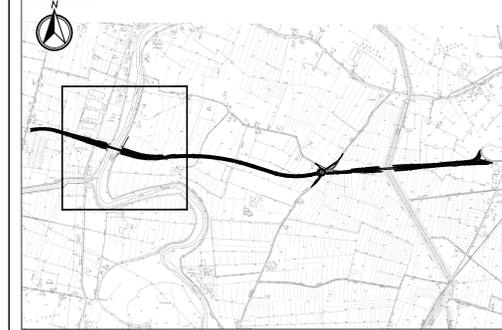

LEGENDA

- Indicazione di sezione
- Quota altimetrica in pianta
- Quota altimetrica in prospetto/sezione
- Calcestruzzo armato

ELABORATI DI RIFERIMENTO

- 4934_PD_0_D02_DPO02_0_OM_PE_01_A PLANIMETRIA DI PROGETTO E PROSPETTI
- 4935_PD_0_D02_DPO02_0_OM_FL_01_A PROFILO LONGITUDINALE

CARATTERISTICHE DEI MATERIALI

- Tabella dei materiali e classi di esposizione calcestruzzo PD_0_0000_0000_0_GE_TB_01_A
- Vita Utile e Classi d'Uso delle opere PD_0_0000_0000_0_GE_KT_02_A

NOTE

- GLI ANGOLI SONO ESPRESSE IN GRADI SESSADECIMALI
- LE QUOTE ALTIMETRICHE SONO ESPRESSE IN METRI
- LE DIMENSIONI SONO ESPRESSE IN CENTIMETRI
- I DIAMETRI SONO ESPRESSE IN MILLIMETRI (salvo dove diversamente indicato)

IL CONCESSIONARIO
ARC AUTOSTRADA REGIONALE CISPADANA

IL CONCESSIONARIO
Autosole

AUTOSTRADA REGIONALE CISPADANA
DAL CASELLO DI REGGIOLO-ROLO SULLA A22
AL CASELLO DI FERRARA SUD SULLA A13
CODICE C.U.P. E8180800060009

PROGETTO DEFINITIVO

D02 (EX 1RE) - VARIANTE ALLA S.P. N°41 IN CORRISPONDENZA DEL TRACCIATO CISPADANO - TRATTO TRA S.P. N°60 E BRESCELLO

OPERE D'ARTE MAGGIORI - VIADOTTI PONTI
DPO02 - PONTE TORRENTE ENZA
CARPENTERIA
SPALLA A

IL PROGETTISTA
Ing. Rodolfo Biondi
Albo Ing. Modena n° 1256
SITECO s.r.l.

RESPONSABILE INTEGRAZIONE PRESTAZIONI SPECIALISTICHE
Ing. Emilio Sali
Albo Ing. Reggio Emilia n° 945

IL CONCESSIONARIO
Autosole
Autosole Regionali
Cispadana S.p.A.
IL PRESIDENTE
Giovanni Palmieri

G									
F									
E									
D									
C									
B									
A	17/04/2012	EMISSIONE		W. GIANAROLI	R. BIONDI	E. SALI			
REV.	DATA	DESCRIZIONE	REDAZIONE	VERIFICAZIONE	CONTROLLI	APPROVAZIONE			
IDENTIFICAZIONE ELABORATO									
N. PROZ.	REV.	DATA	DESCRIZIONE	REDAZIONE	VERIFICAZIONE	CONTROLLI	APPROVAZIONE	DATA	SCALE
4934	01	17/04/2012	DPO02 - PONTE TORRENTE ENZA	W. GIANAROLI	R. BIONDI	E. SALI		17/04/2012	1:50/200