

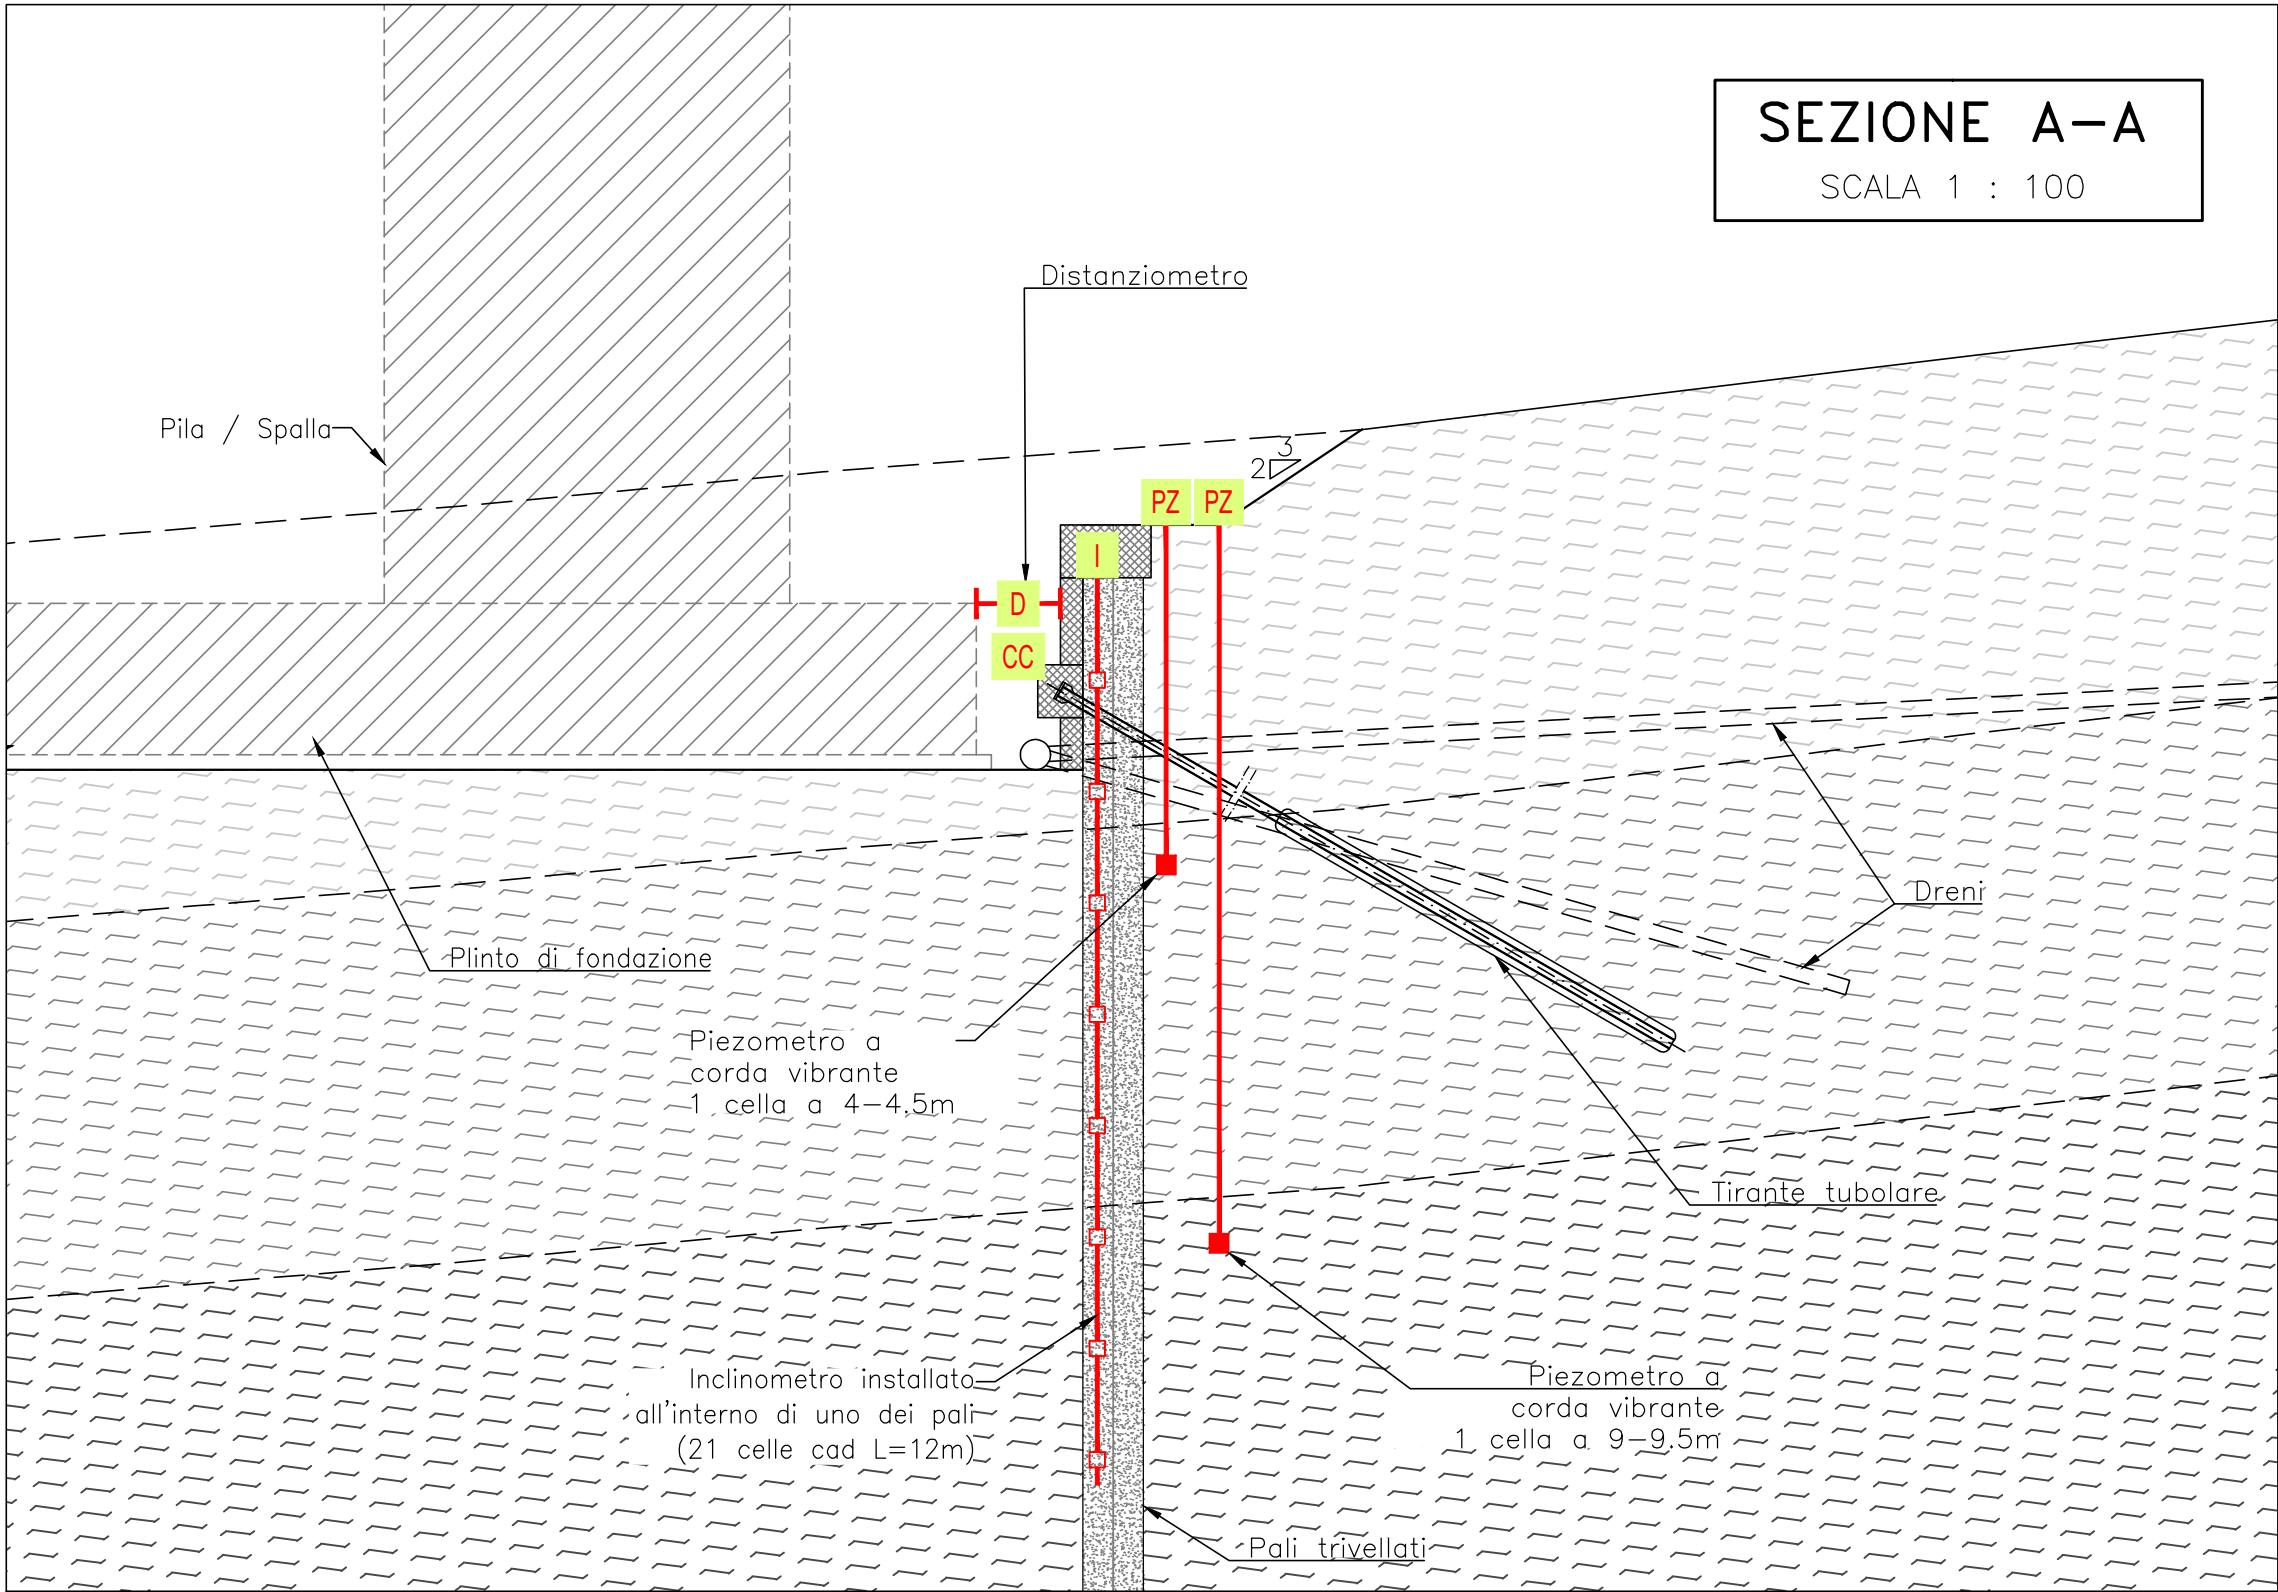


EDICOLE DI PROTEZIONE
PILE E SPALLE

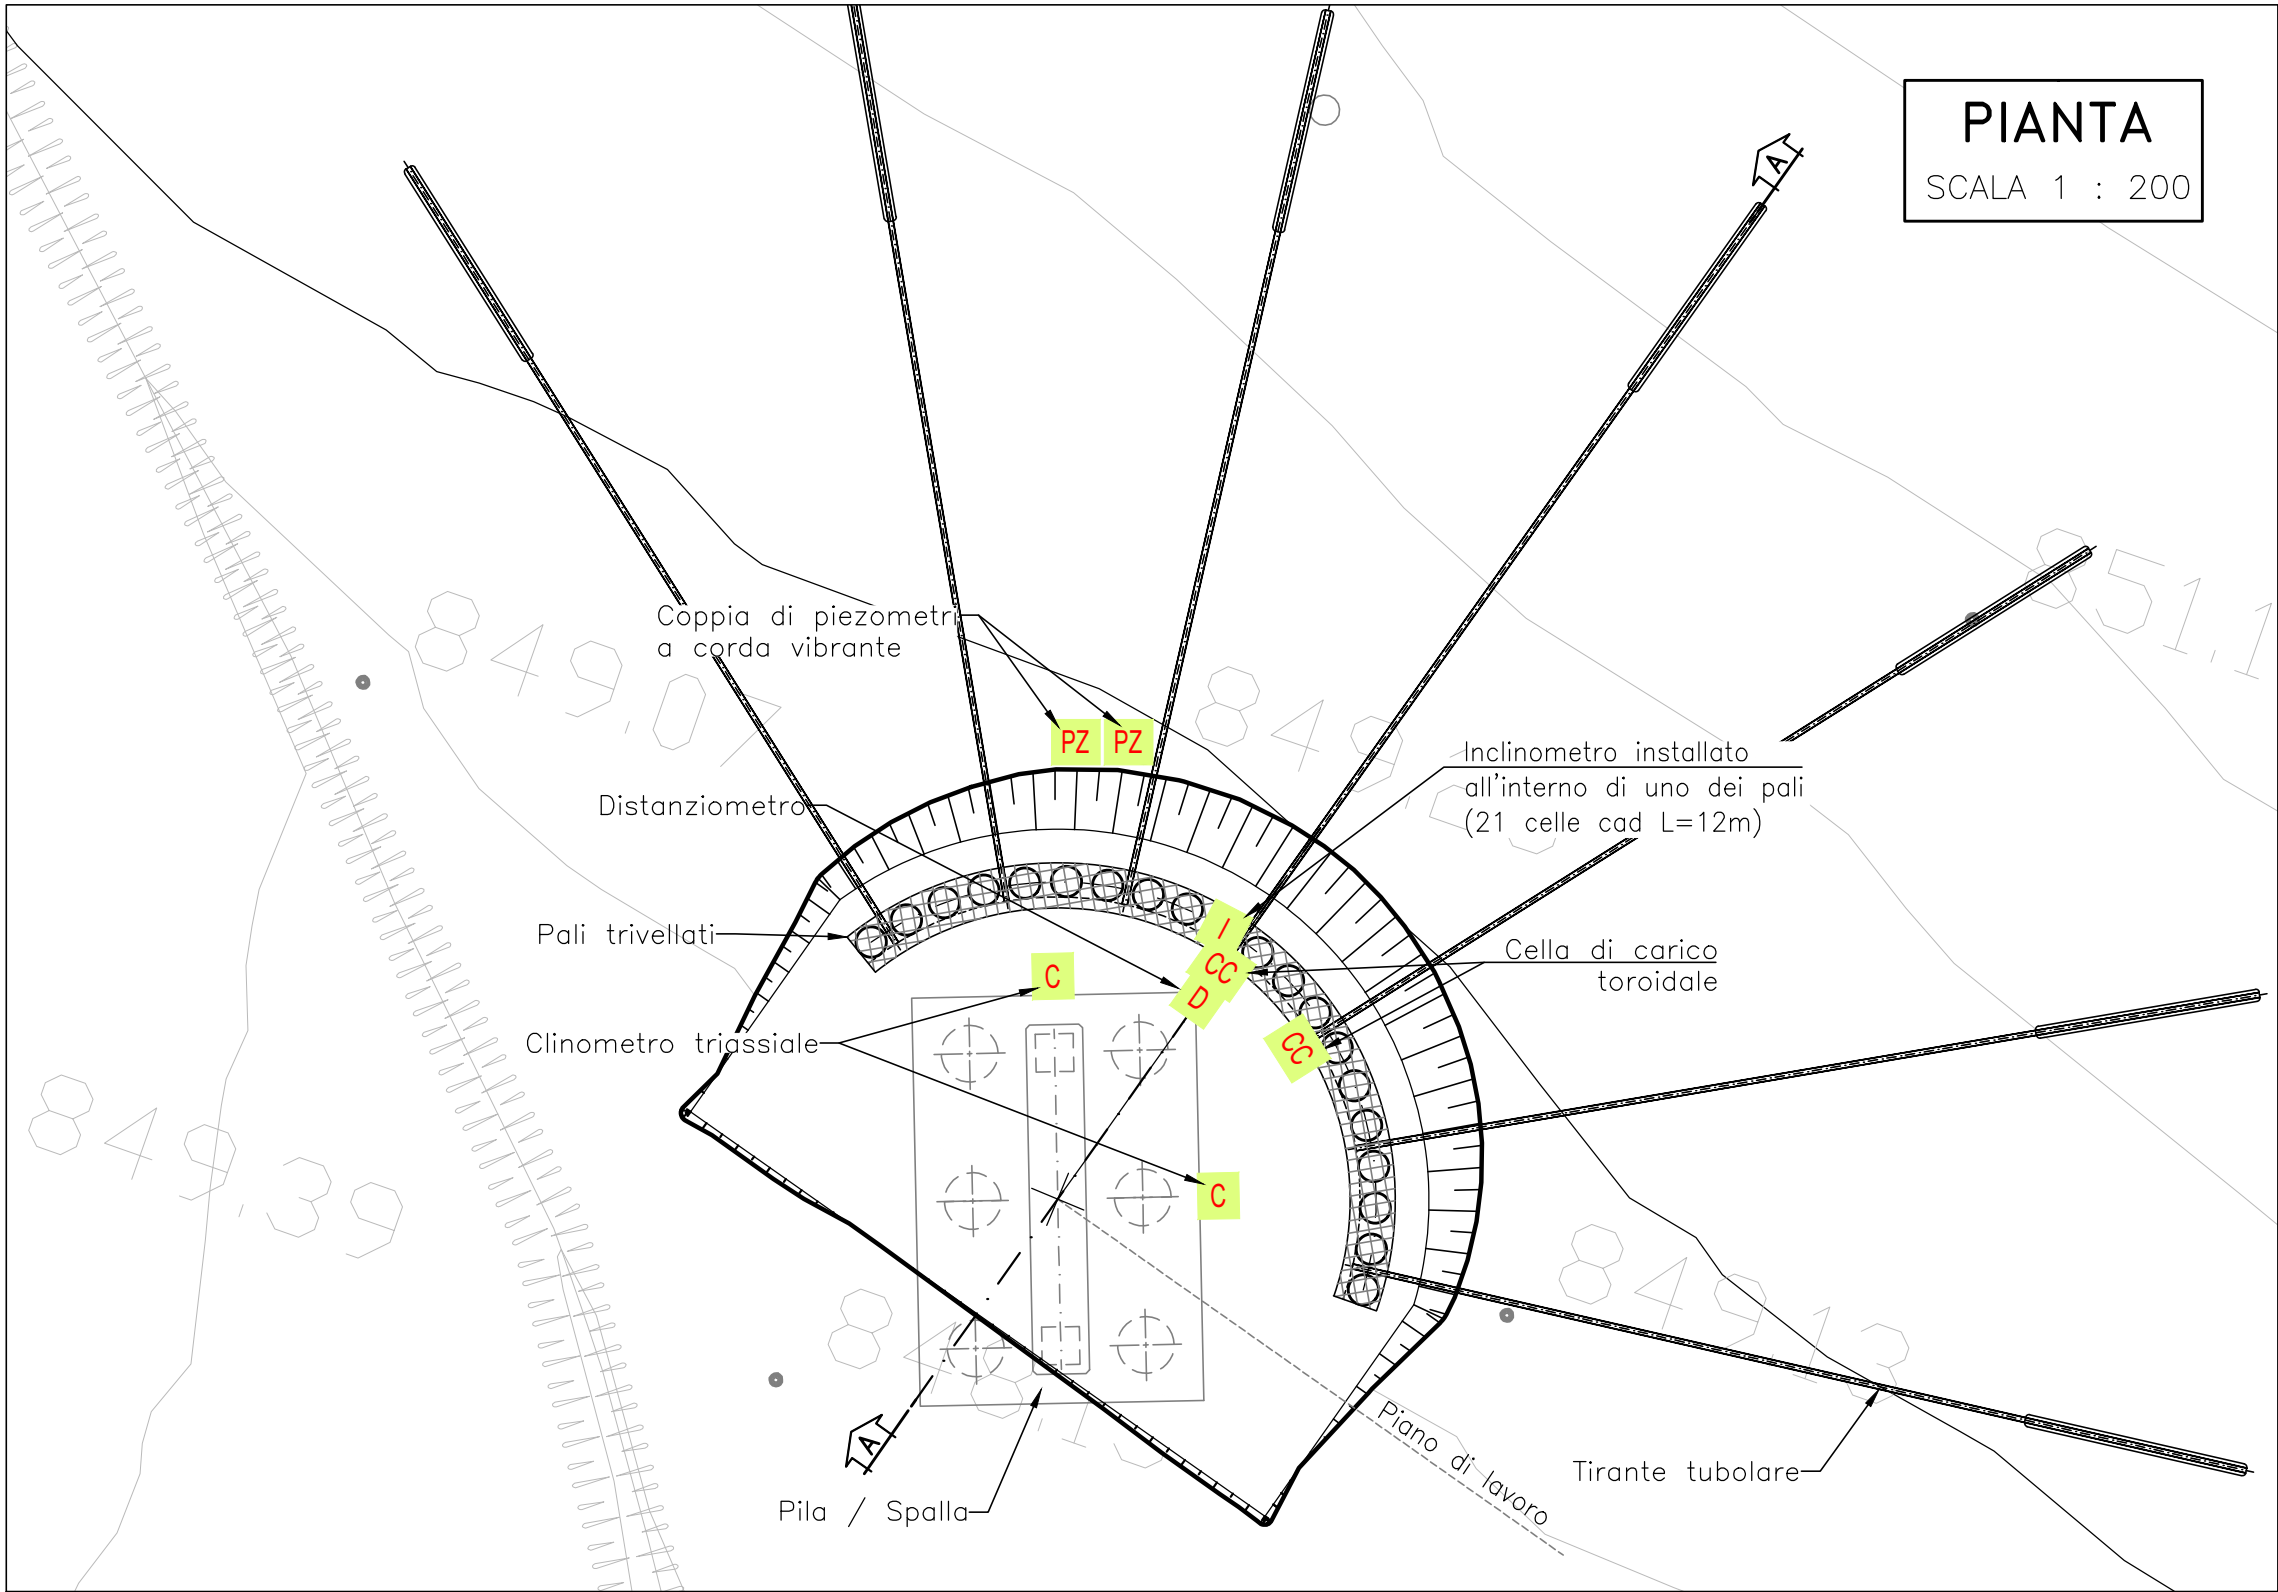


PLINTI DELLE EDICOLE STRUMENTATE
SCALA 1 : 200

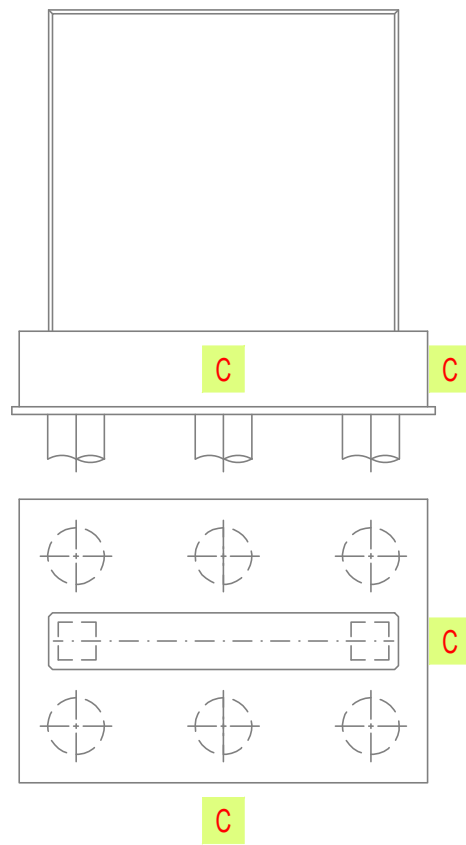



EDICOLE STRUMENTATE		
VI-01	PILA 2	SPALLA B
VI-02	PILA 2	SPALLA B
VI-03	PILA 2 E 4	SPALLA A
VI-04	PILA 2	SPALLA A

Nota: Clinometri triassiali solo sui plinti delle edicole strumentate

PILE E SPALLE
SCALA 1 : 200

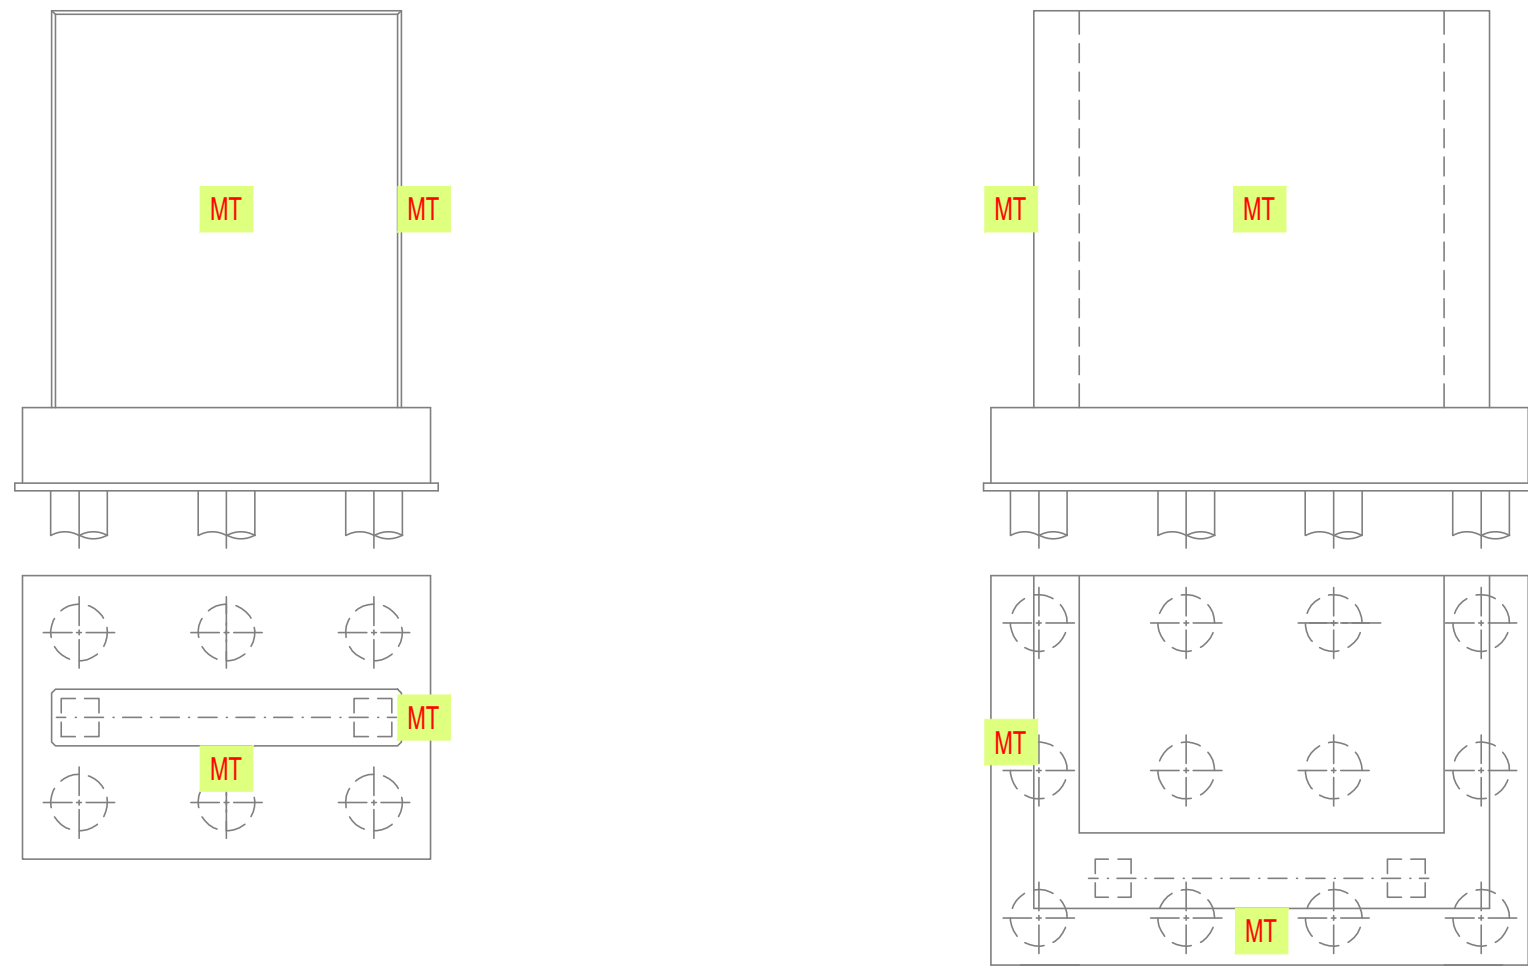

Nota: Mire topografiche sulle due facce di monte di TUTTE le pile e le spalle.

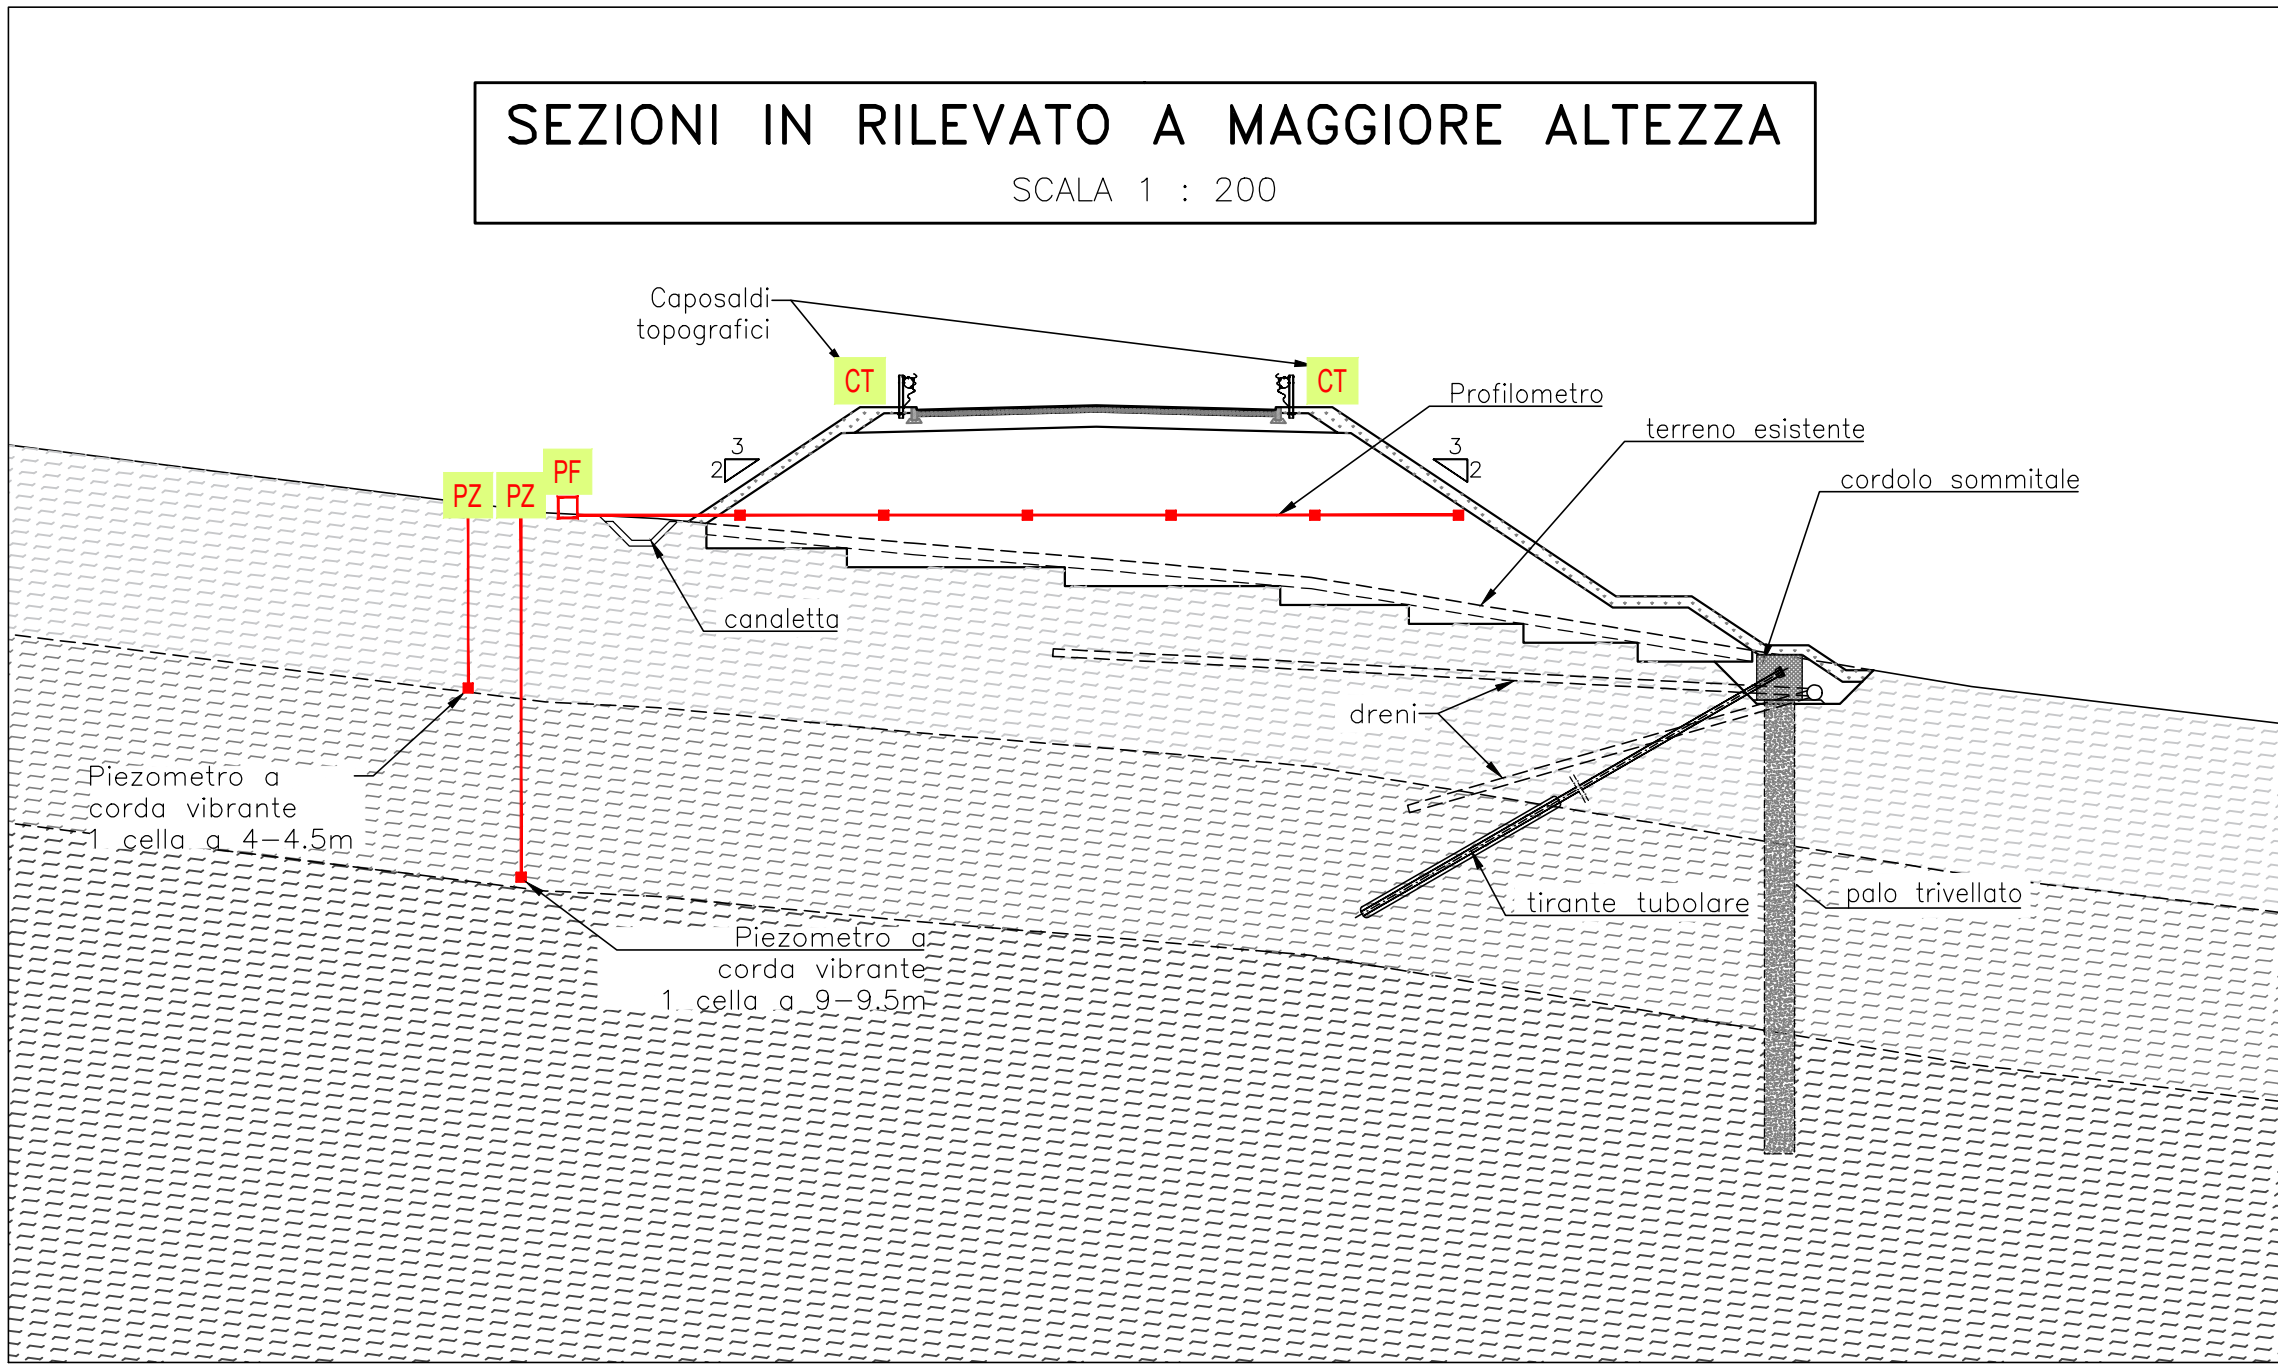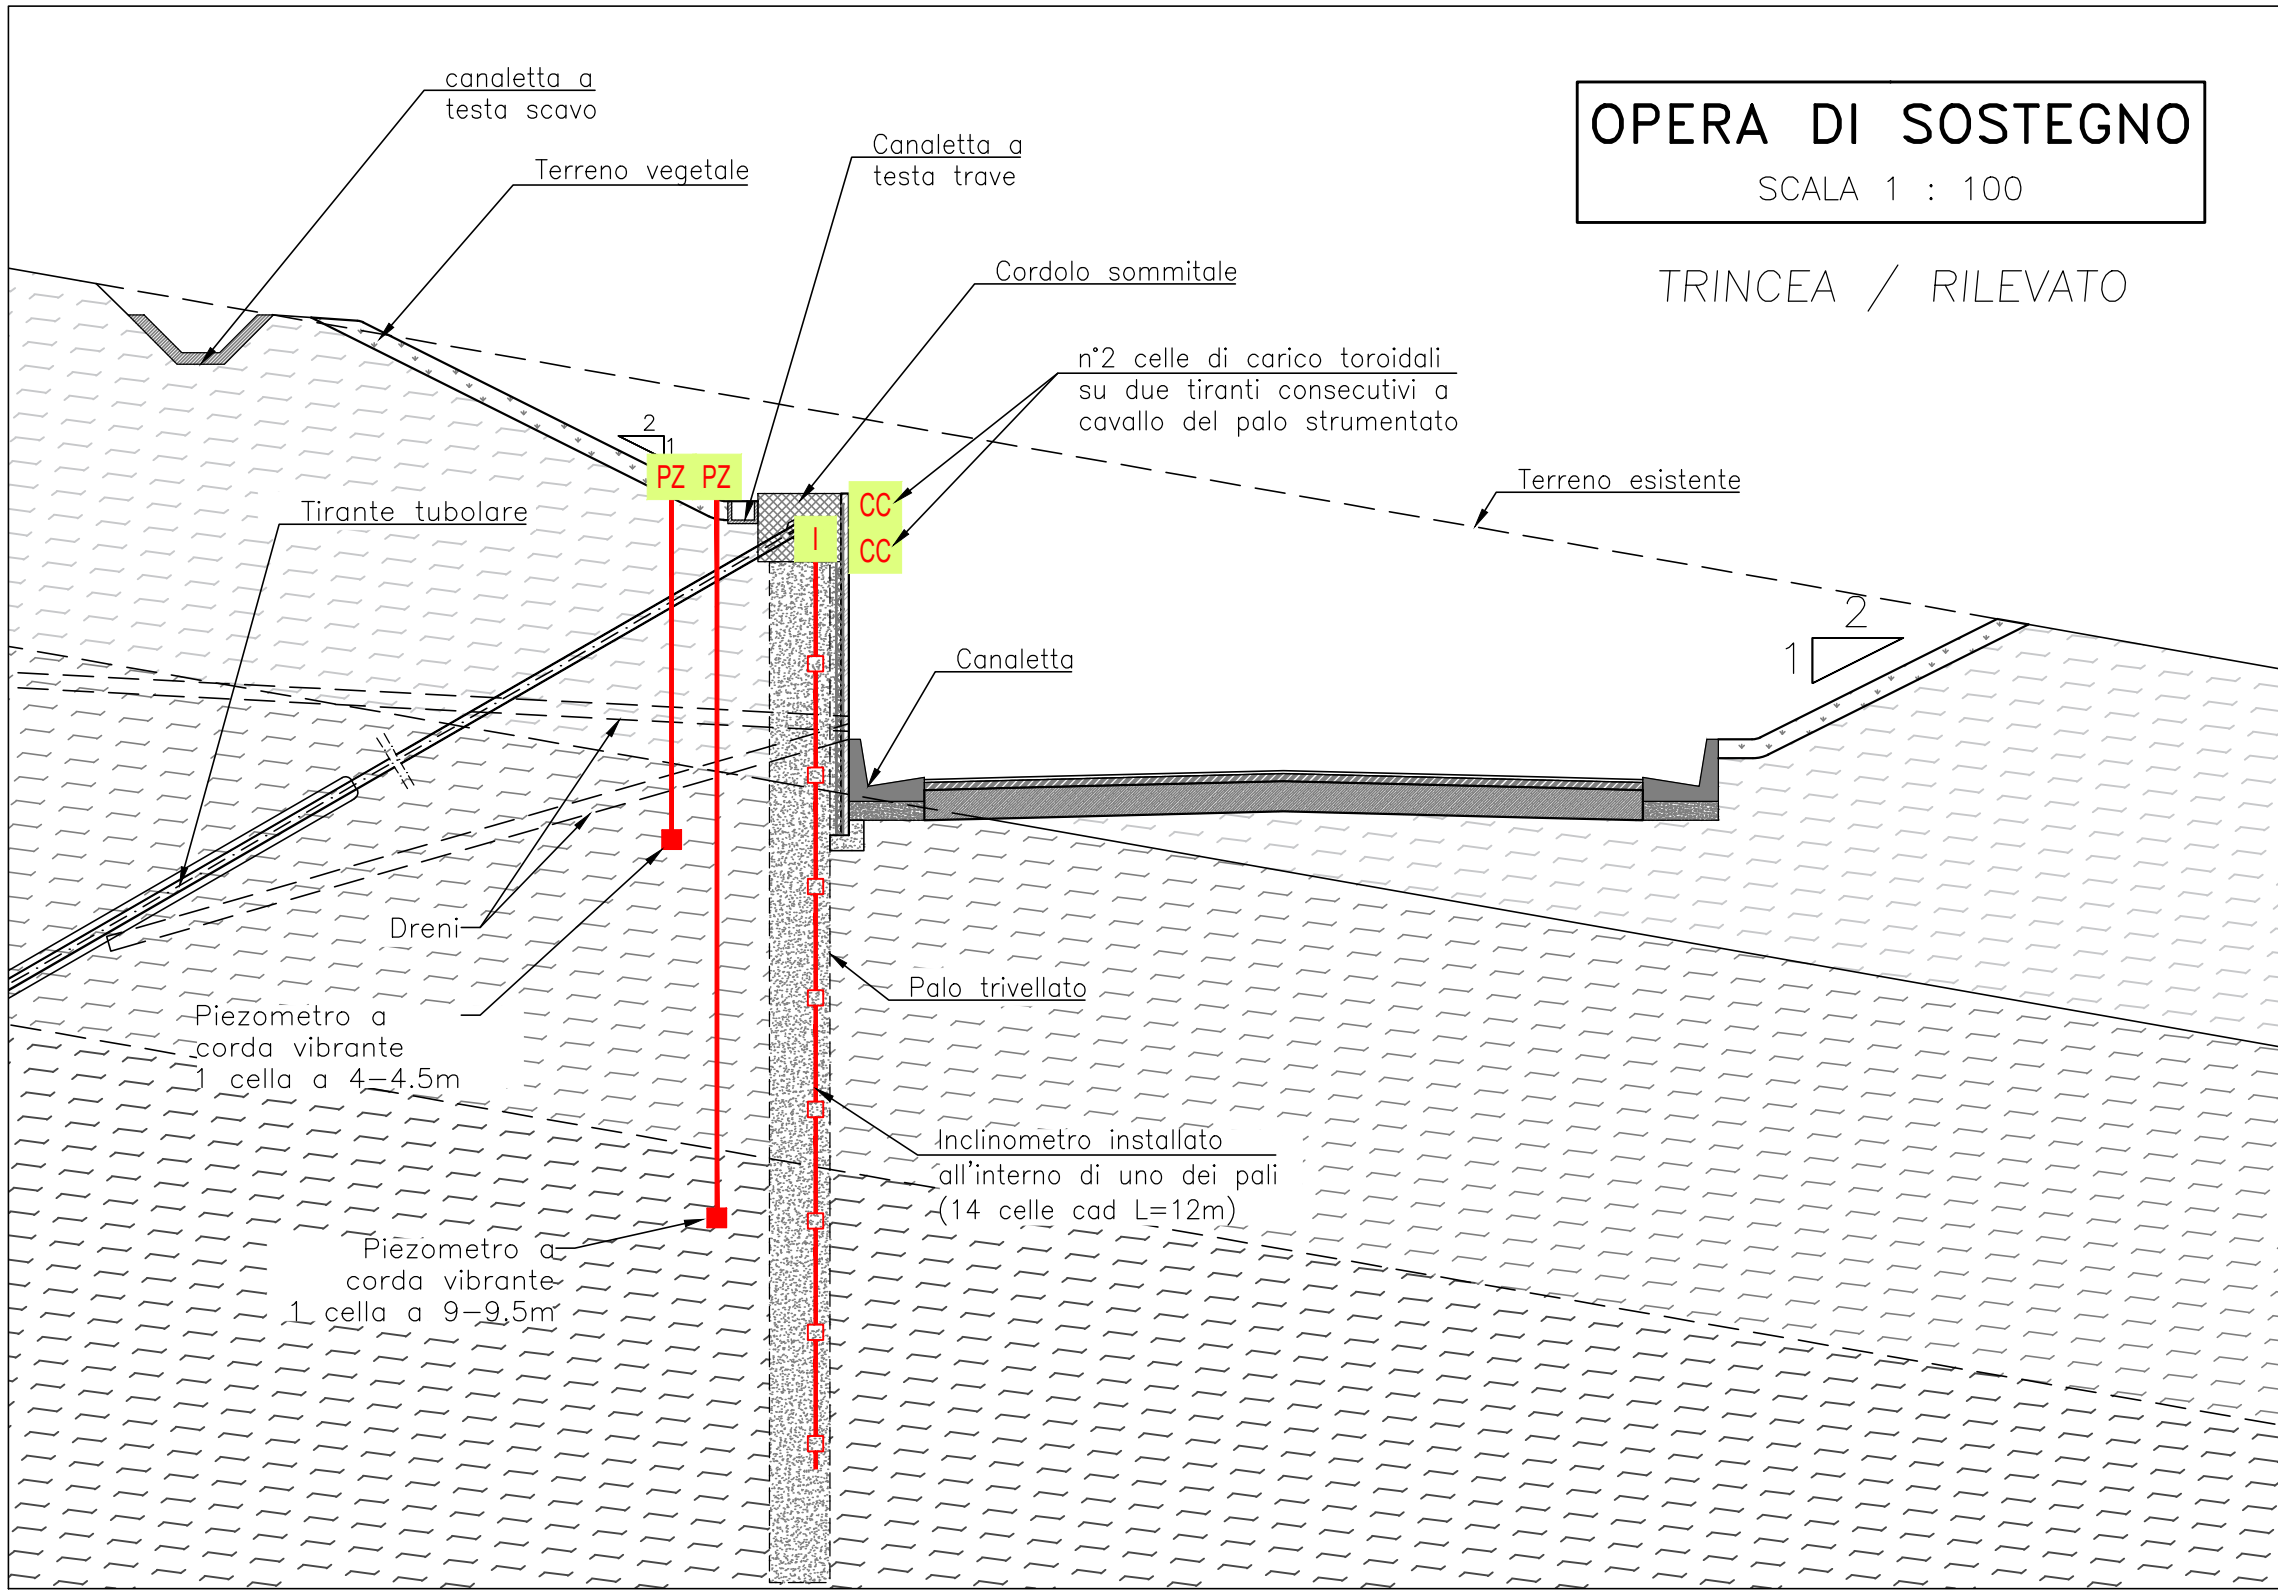

LEGENDA

- C CLINOMETRO TRIASSIALE
- CC CELLA DI CARICO TOROIDALE
- CT CAPOSALDO TOPOGRAFICO
- D DISTANZIOMETRO
- I INCLINOMETRO (Batteria di celle inclinometriche)
- MT MIRE TOPOGRAFICHE
- PF PROFILOMETRO
- PZ PIEZOMETRI



Direzione Progettazione e Realizzazione Lavori

ADEGUAMENTO S.S. n°87 "SANNITICA"

Interventi localizzati per garantire la percorribilità immediata
Tratto "Campobasso – Bivio S.Elia"
Lotti A2 e A3

PROGETTO DEFINITIVO


COD. CB 150

PROGETTAZIONE:

(Mandatario)

bonifica spa

(Mondante)

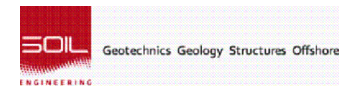

(Mondante)

FRANCHETTI

PROGETTISTA:

Ing. Franco Persio Bocchetto – Ordine Ing. Roma n.°8664–Sez A
Ing. Luigi Albert – Ordine Ing. Milano n.°14725–Sez A
Ing. Paolo Franchetti – Ordine Ing. Vicenza n.°2013–Sez A

GEOLOGO:

Geol. Dott. Anna Maria Bruna
Ordine Geol. Lazio n. 1531

RESPONSABILE DELL'INTEGRAZIONE DELLE

DISCIPLINE SPECIALISTICHE:

Ing. Franco Persio Bocchetto – Ordine Ing. Roma n.°8664–Sez A

COORDINATORE DELLA SICUREZZA:

Ing. Andrea Maria Enea Falla – Ordine Ing. Catania n.°46701

VISTO: IL RESPONSABILE DEL PROCEDIMENTO

Ing. CLAUDIO BUCCI

GE–GEOLOGIA GEOTECNICA E SISMICA
Monitoraggio Geotecnica – Strutture
Monitoraggio geotecnico – Sezioni tipologiche

CODICE PROGETTO		NOME FILE		REVISIONE	SCALA:
PROGETTO	LIV. PROG. ANNO	T00GE00MOGPU10A			
DPCB0150	D 22	CODICE ELAB. T00GE00MOGPU10		A	VARIE
A	EMISSIONE	Luglio 2022	Ing. C. Morerio	Geol. F. Staffini	Ing. L. Albert
REV.	DESCRIZIONE	DATA	REDATTO	VERIFICATO	APPROVATO