


PROPOSTA 1 : VERDE MUSCHIO E CORTEN


Colore Selezionato
2001 STRUTTURA IMPALCATO IN ACCIAIO CORTEN **6005** C.A. PIGMENTATO

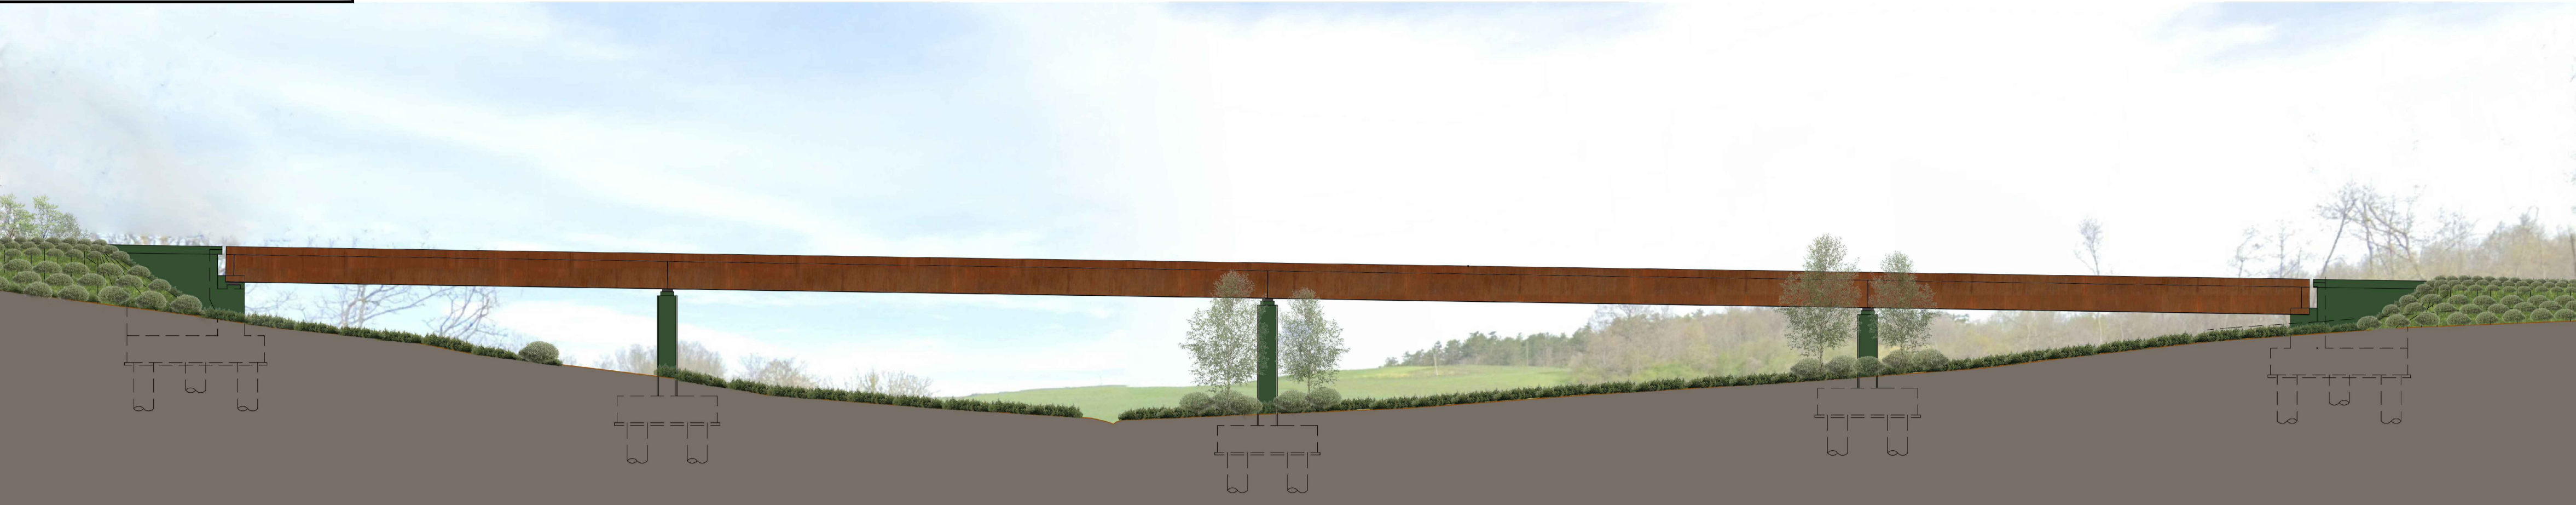

PROPOSTA 2: VERDE CANNA E CORTEN


Colore Selezionato
2001 STRUTTURA IMPALCATO IN ACCIAIO CORTEN **6013** C.A. PIGMENTATO

SCELTA PROGETTUALE

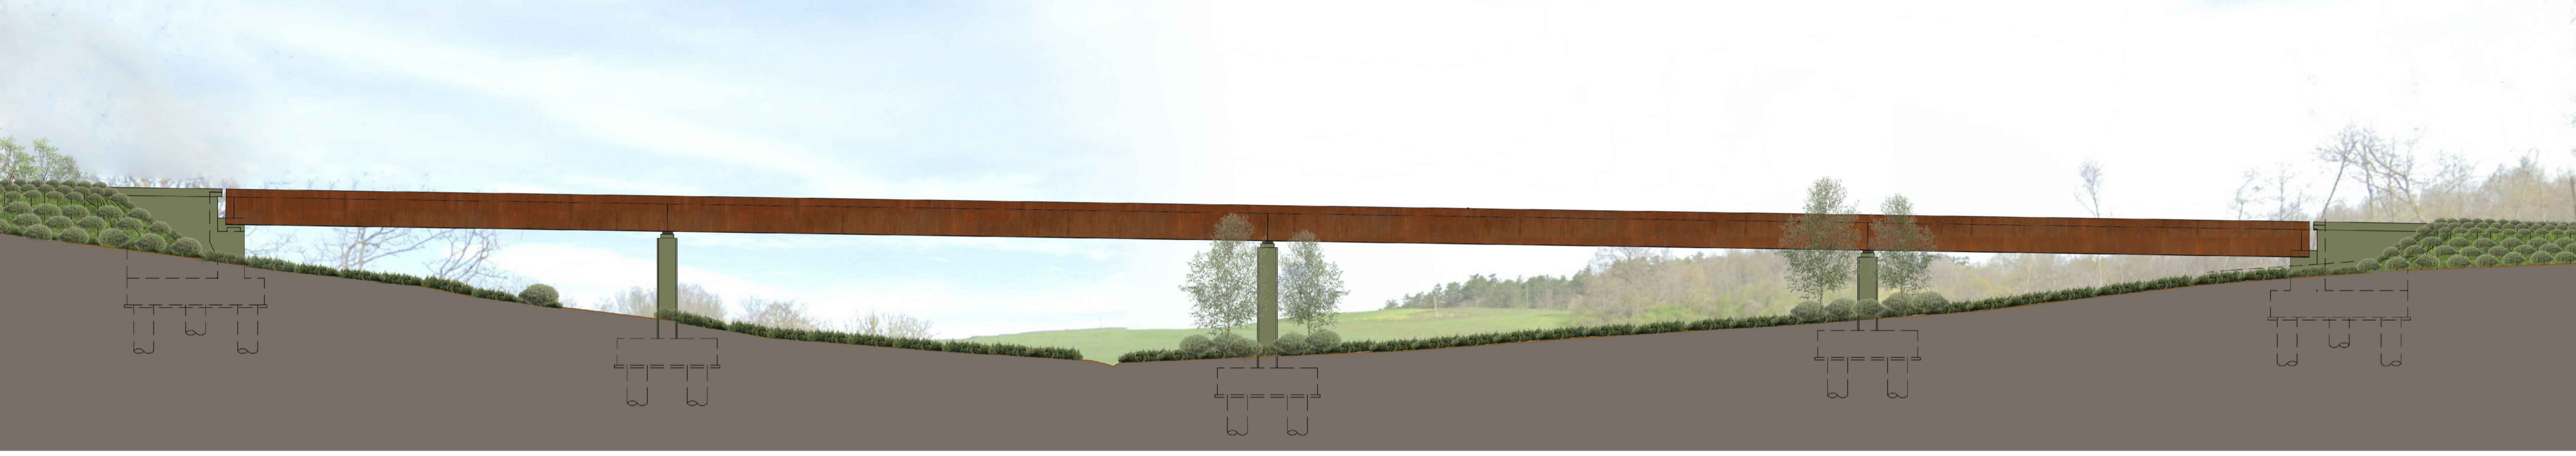


PROPOSTA 3: GRIGIO PIETRA E CORTEN

Colore Selezionato
2001 STRUTTURA IMPALCATO IN ACCIAIO CORTEN **7030** C.A. PIGMENTATO

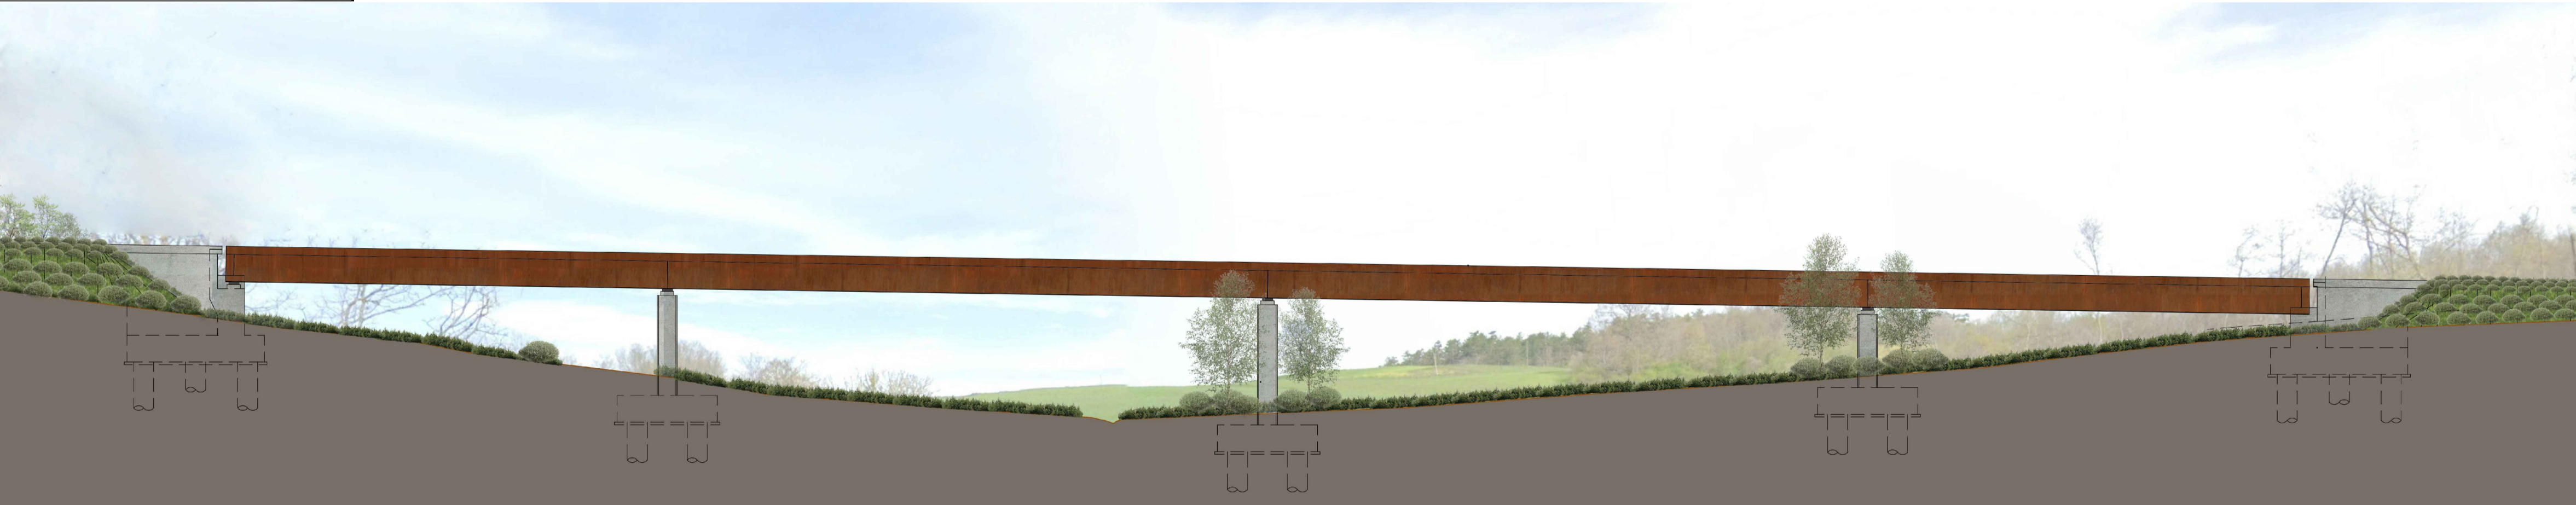


PROPOSTA 4: SABBIA E CORTEN

Colore Selezionato
2001 STRUTTURA IMPALCATO IN ACCIAIO CORTEN **1014** C.A. PIGMENTATO

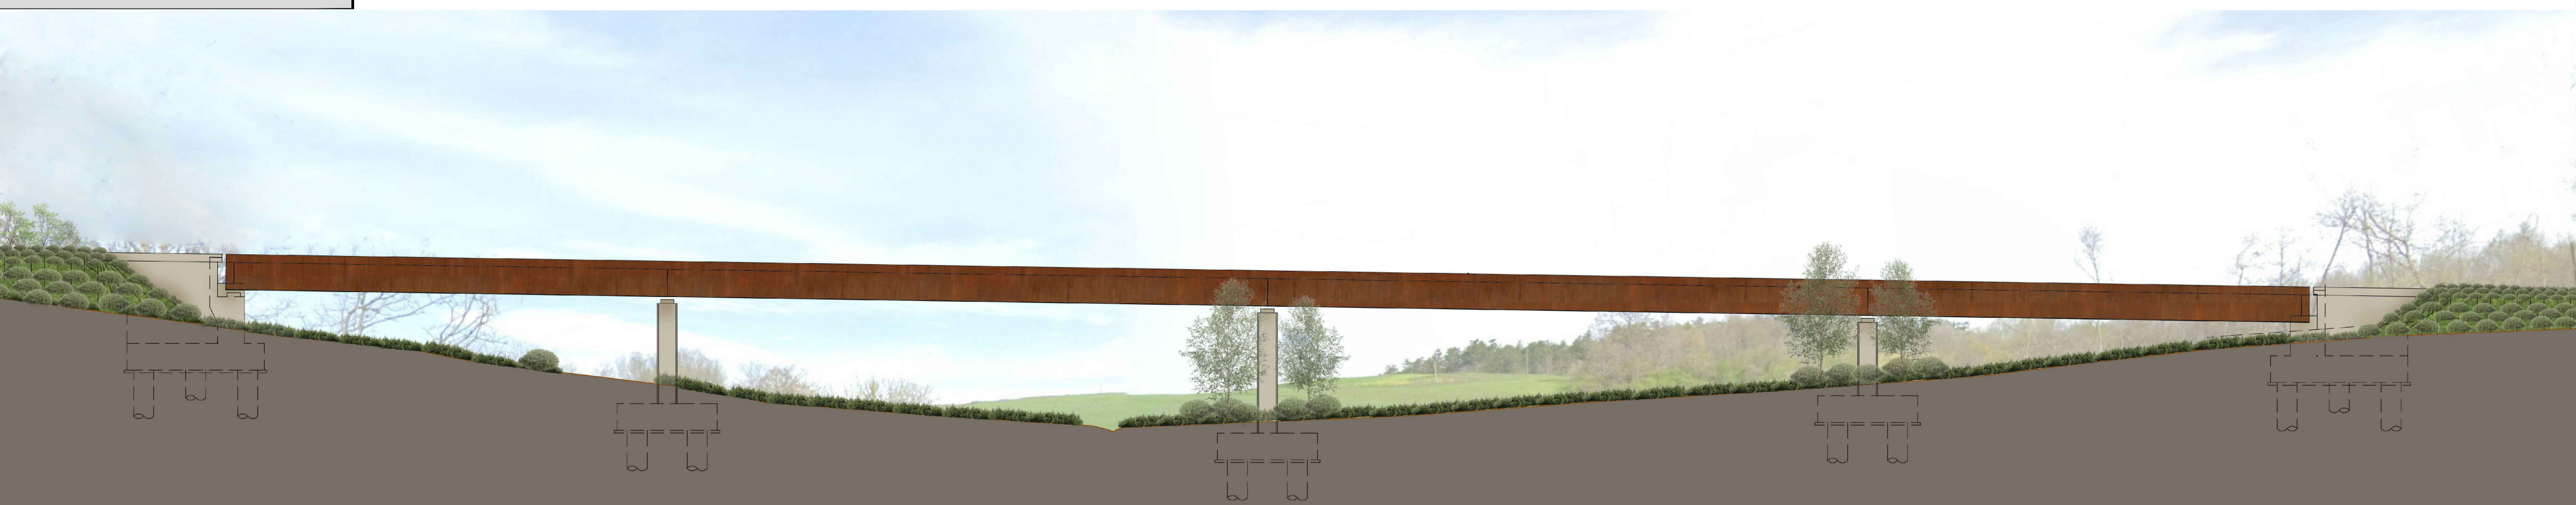

KEY PLAN

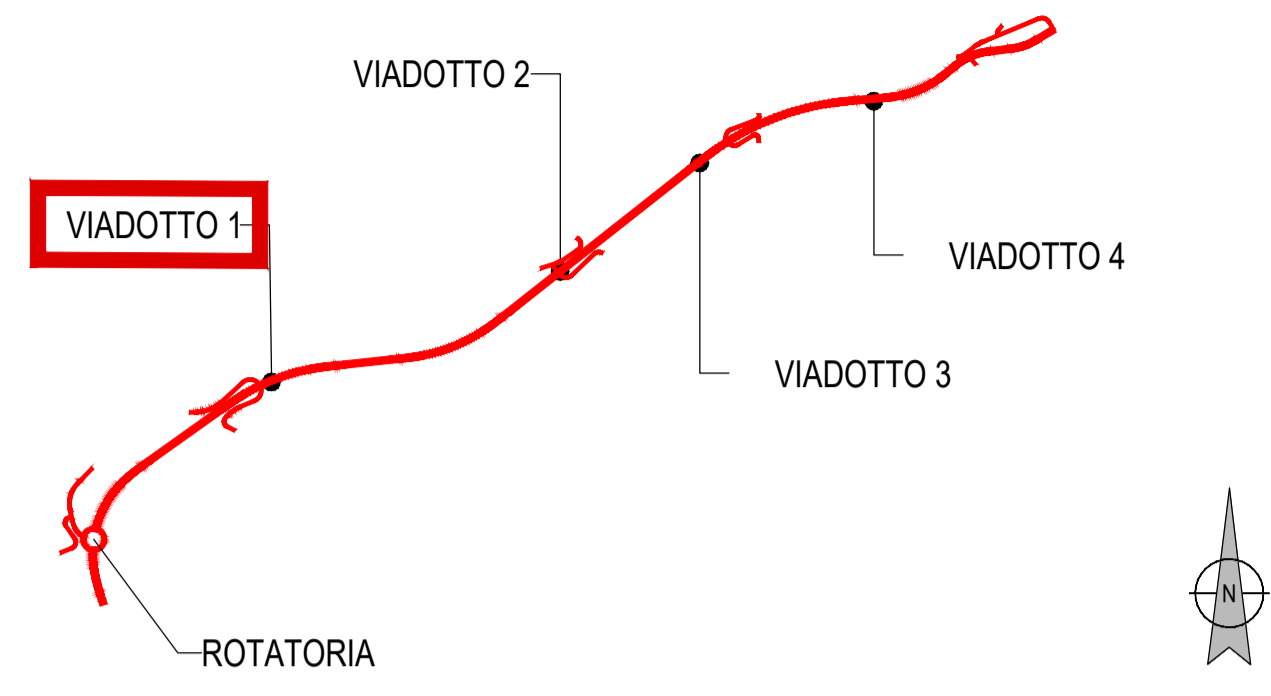

ANAS
 GRUPPO FS ITALIANE
 Direzione Progettazione e Realizzazione Lavori

ADEGUAMENTO S.S. n°87 "SANNITICA"
 Interventi localizzati per garantire la percorribilità immediata
 Tratto "Campobasso - Bivio S.Elia"
 Lotti A2 e A3

PROGETTO DEFINITIVO COD. CB 150

PROGETTAZIONE: (Mandatario) bonifica spa (Mandatario) EDL Geotecnica Geology Structure Offshore (Mandatario) FRANCHETTI	PROGETTISTA: Ing. Franco Piersio Bocchetto - Ordine Ing. Roma n. 28664-Sez. A Ing. Luigi Albert - Ordine Ing. Milano n. 14725-Sez. A Ing. Paolo Franchetti - Ordine Ing. Vicenza n. 2013-Sez. A GEOLOGO: Geol. Dott. Anna Maria Bruna Ordine Geol. Lazio n. 1531 RESPONSABILE DELL'INTEGRAZIONE DELLE DISCIPLINE SPECIALISTICHE: Ing. Franco Piersio Bocchetto - Ordine Ing. Roma n. 28664-Sez. A COORDINATORE DELLA SICUREZZA: Ing. Andrea Maria Enea Falla - Ordine Ing. Catania n. 16701 VISTO: IL RESPONSABILE DEL PROCEDIMENTO Ing. CLAUDIO BUCCI
---	---

IA - INSERIMENTO PAESAGGISTICO E AMBIENTALE
 Progetto architettonico delle Opere d'Arte
 Proposte cromatiche al trattamento del Viadotto 1

CODICE PROGETTO	NOME FILE	REVISIONE	SCALA:
PROGETTO	T001A00AMBDC05B	B	varie
DPCB0150 D 22	CODICE ELAB. T001A00AMBDC05		

REV.	DESCRIZIONE	DATA	REDATTO	VERIFICATO	APPROVATO
C					
B	ISTRUTTORIA ANAS	Luglio 2022	Arch. R. Mento	Arch. D. Dari	Ing. F.P. Bocchetto
A	EMISSIONE	Aprile 2022	Arch. R. Mento	Arch. D. Dari	Ing. F.P. Bocchetto