



PROPOSTA 1 : VERDE MUSCHIO E CORTEN

Colore Selezionato  
**2001** STRUTTURA IMPALCATO IN ACCIAIO CORTEN **6005** C.A. PIGMENTATO

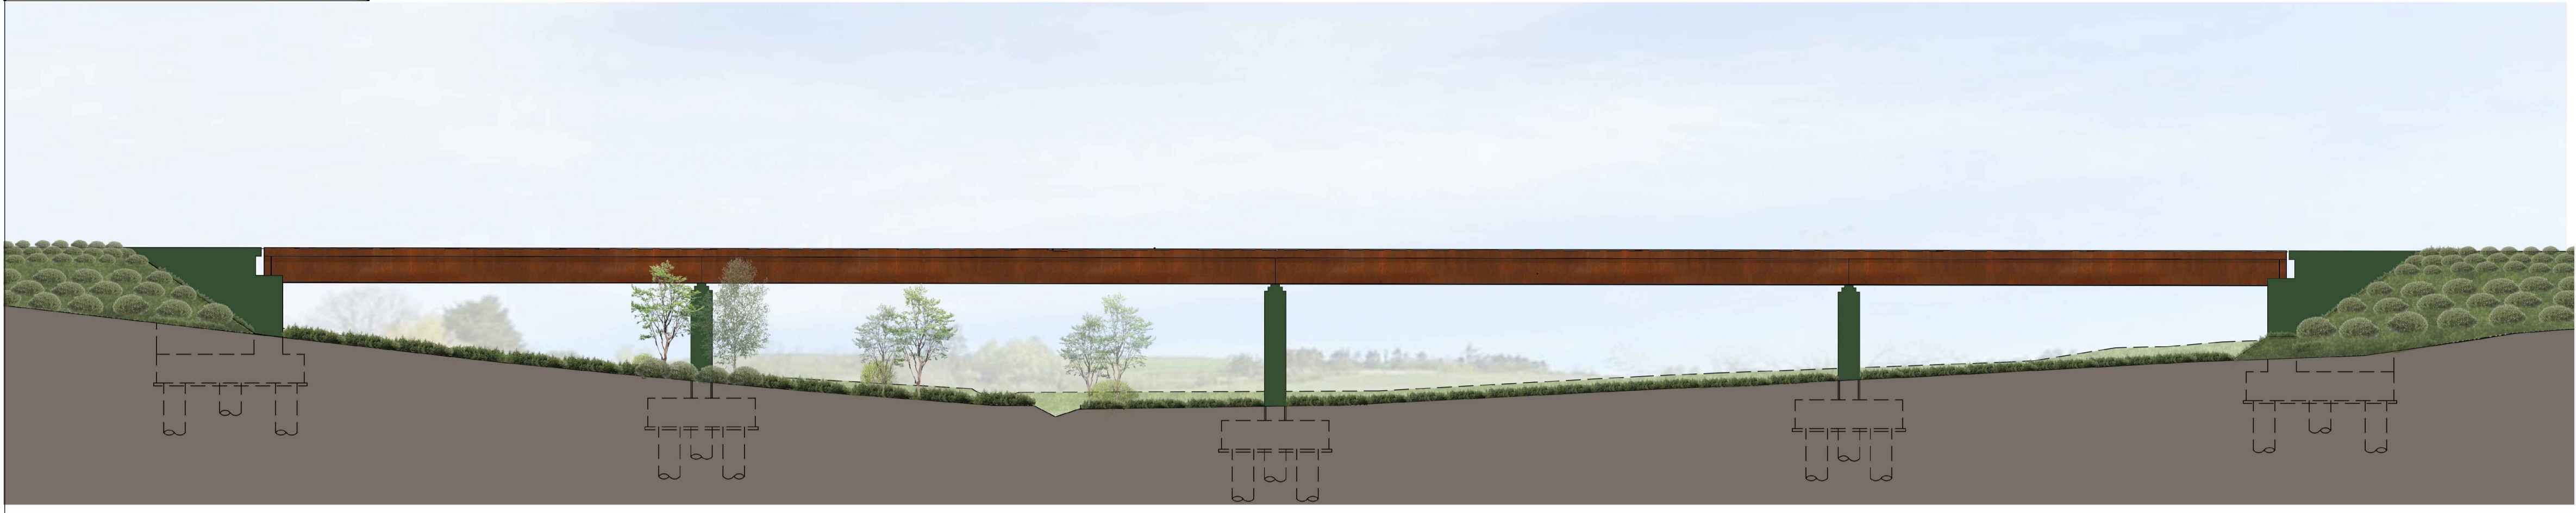

PROPOSTA 2: VERDE CANNA E CORTEN


Colore Selezionato  
**2001** STRUTTURA IMPALCATO IN ACCIAIO CORTEN **6013** C.A. PIGMENTATO

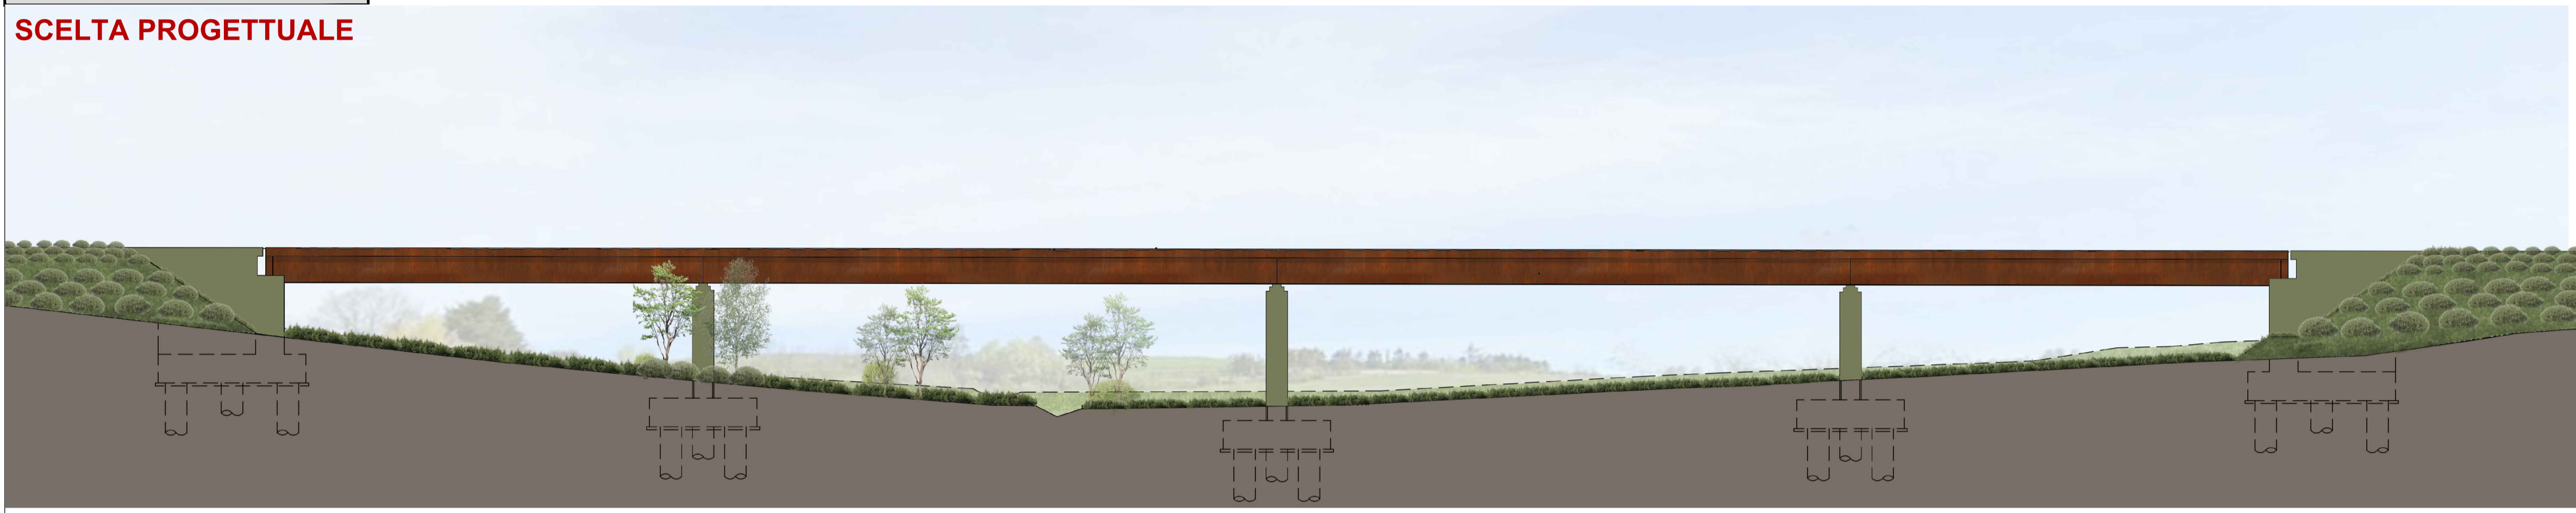

**SCELTA PROGETTUALE**



PROPOSTA 3: GRIGIO PIETRA E CORTEN

Colore Selezionato  
**2001** STRUTTURA IMPALCATO IN ACCIAIO CORTEN **7030** C.A. PIGMENTATO

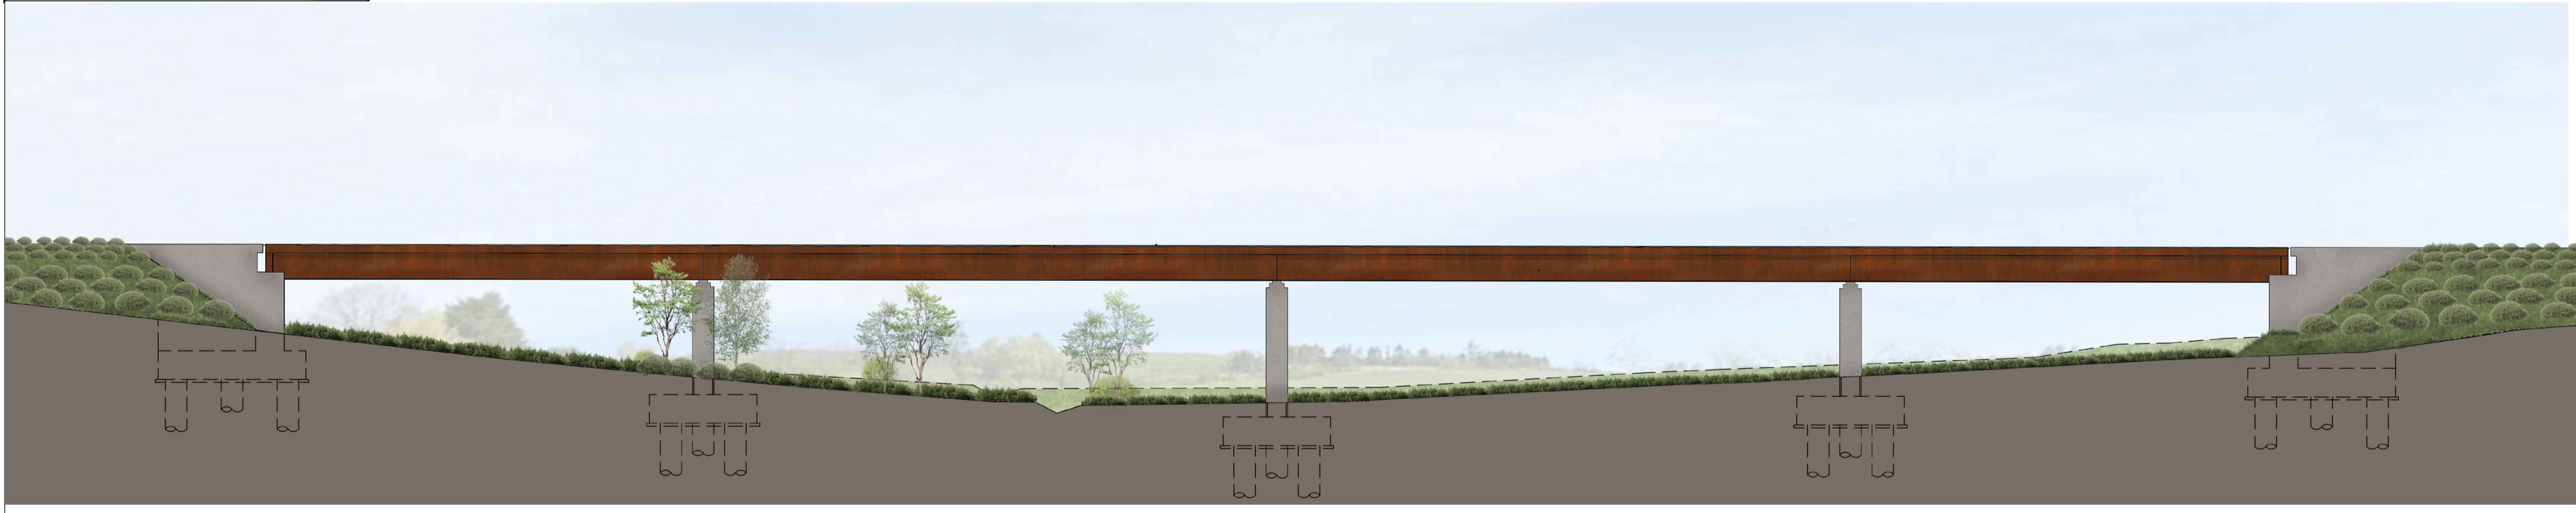

PROPOSTA 4: SABBIA E CORTEN

Colore Selezionato  
**2001** STRUTTURA IMPALCATO IN ACCIAIO CORTEN **1014** C.A. PIGMENTATO

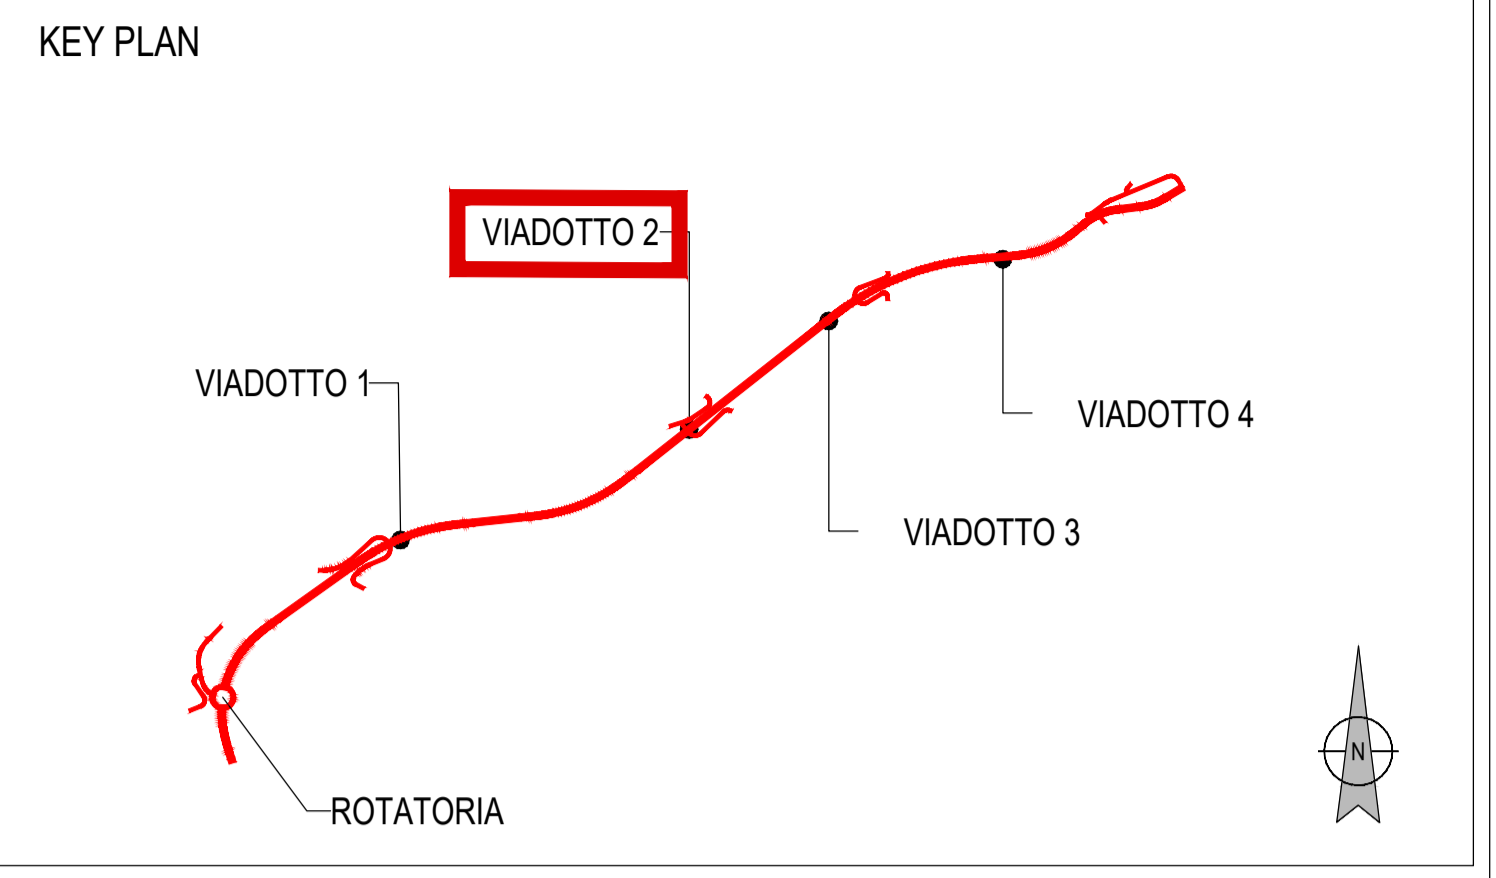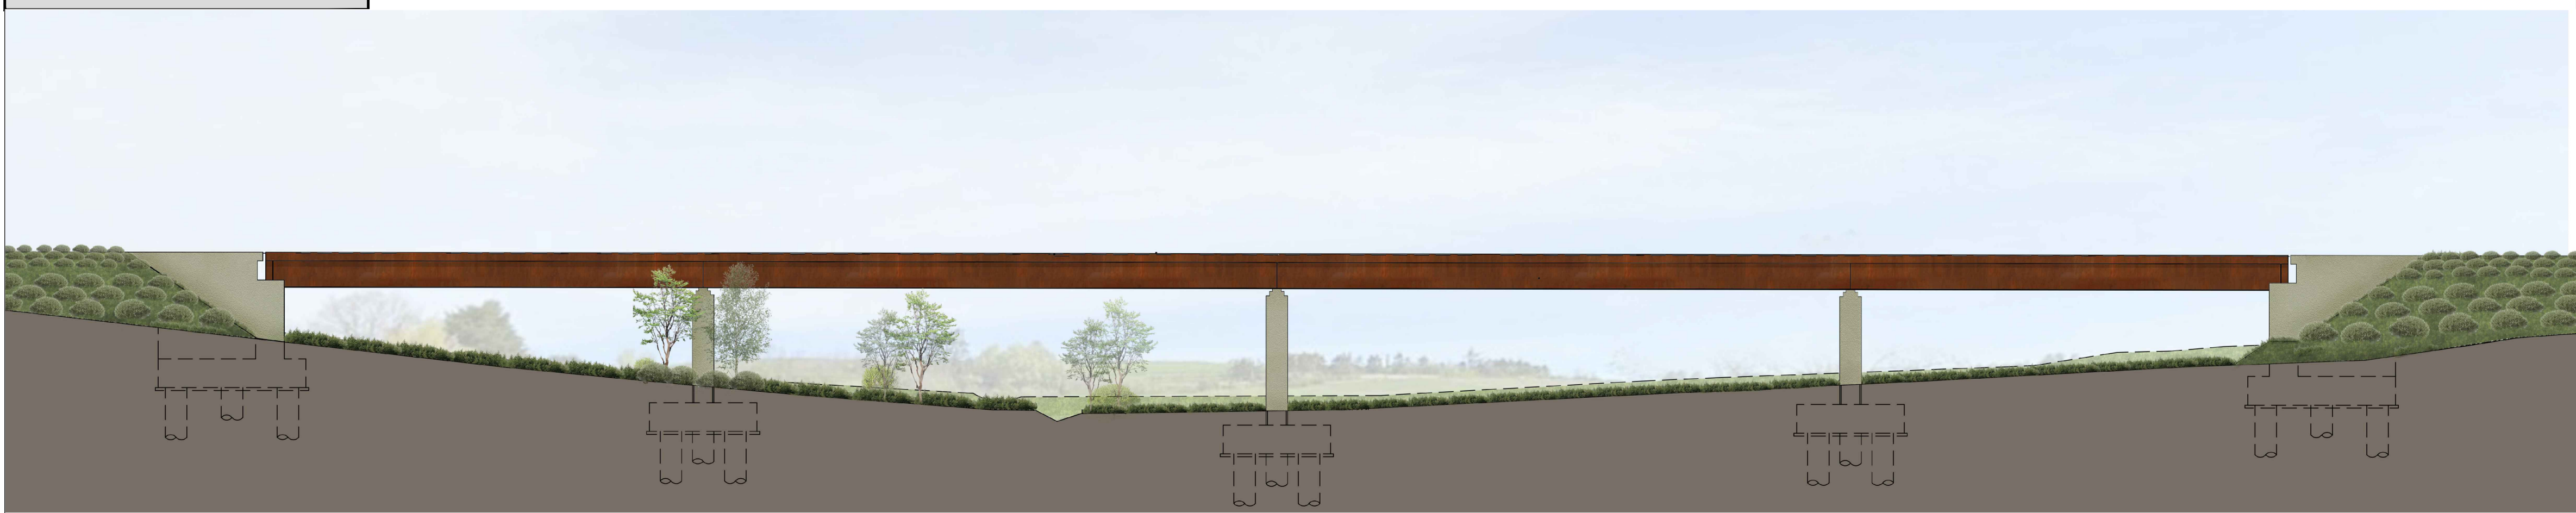

**ANAS**  
 GRUPPO FS ITALIANE  
 Direzione Progettazione e Realizzazione Lavori

**ADEGUAMENTO S.S. n°87 "SANNITICA"**  
 Interventi localizzati per garantire la percorribilità immediata  
 Tratto "Campobasso – Bivio S.Elia"  
 Lotti A2 e A3

<b>PROGETTO DEFINITIVO</b>		COD. CB 150
<b>PROGETTAZIONE:</b> (Mandatario) <b>bonifica spa</b> (Mandatario) <b>EDL</b> Geotecnica Geology Structure Offshore (Mandatario) <b>FRANCHETTI</b>		<b>PROGETTISTA:</b> Ing. Franco Piersio Bocchetto – Ordine Ing. Roma n. 9664–Sez. A Ing. Luigi Albert – Ordine Ing. Milano n. 14725–Sez. A Ing. Paolo Franchetti – Ordine Ing. Vicenza n. 2013–Sez. A  <b>GEOLOGO:</b> Geol. Dott. Anna Maria Bruna Ordine Geol. Lazio n. 1531  <b>RESPONSABILE DELL'INTEGRAZIONE DELLE DISCIPLINE SPECIALISTICHE:</b> Ing. Franco Piersio Bocchetto – Ordine Ing. Roma n. 9664–Sez. A  <b>COORDINATORE DELLA SICUREZZA:</b> Ing. Andrea Maria Enea Falla – Ordine Ing. Catania n. 16701  <b>VISTO: IL RESPONSABILE DEL PROCEDIMENTO</b> Ing. CLAUDIO BUCCI

IA – INSERIMENTO PAESAGGISTICO E AMBIENTALE  
 Progetto architettonico delle Opere d'Arte  
 Proposte cromatiche al trattamento del Viadotto 2

CODICE PROGETTO	NOME FILE	REVISIONE	SCALA:
PROGETTO	T001A00AMBDC06B		
DPCB0150	CODICE ELAB. T001A00AMBDC06	B	varie
LIV. PROG. ANNO			
D 22			
C			
B	ISTRUTTORIA ANAS	Luglio 2022	Arch. R. Mento Arch. D. Dari Ing. F.P. Bocchetto
A	EMISSIONE	Aprile 2022	Arch. R. Mento Arch. D. Dari Ing. F.P. Bocchetto
REV.	DESCRIZIONE	DATA	REDATTO VERIFICATO APPROVATO