

PROPOSTA 1 : VERDE MUSCHIO E CORTEN


Colore Selezionato

2001

STRUTTURA IMPALCATO IN ACCIAIO CORTEN

6005

C.A. PIGMENTATO

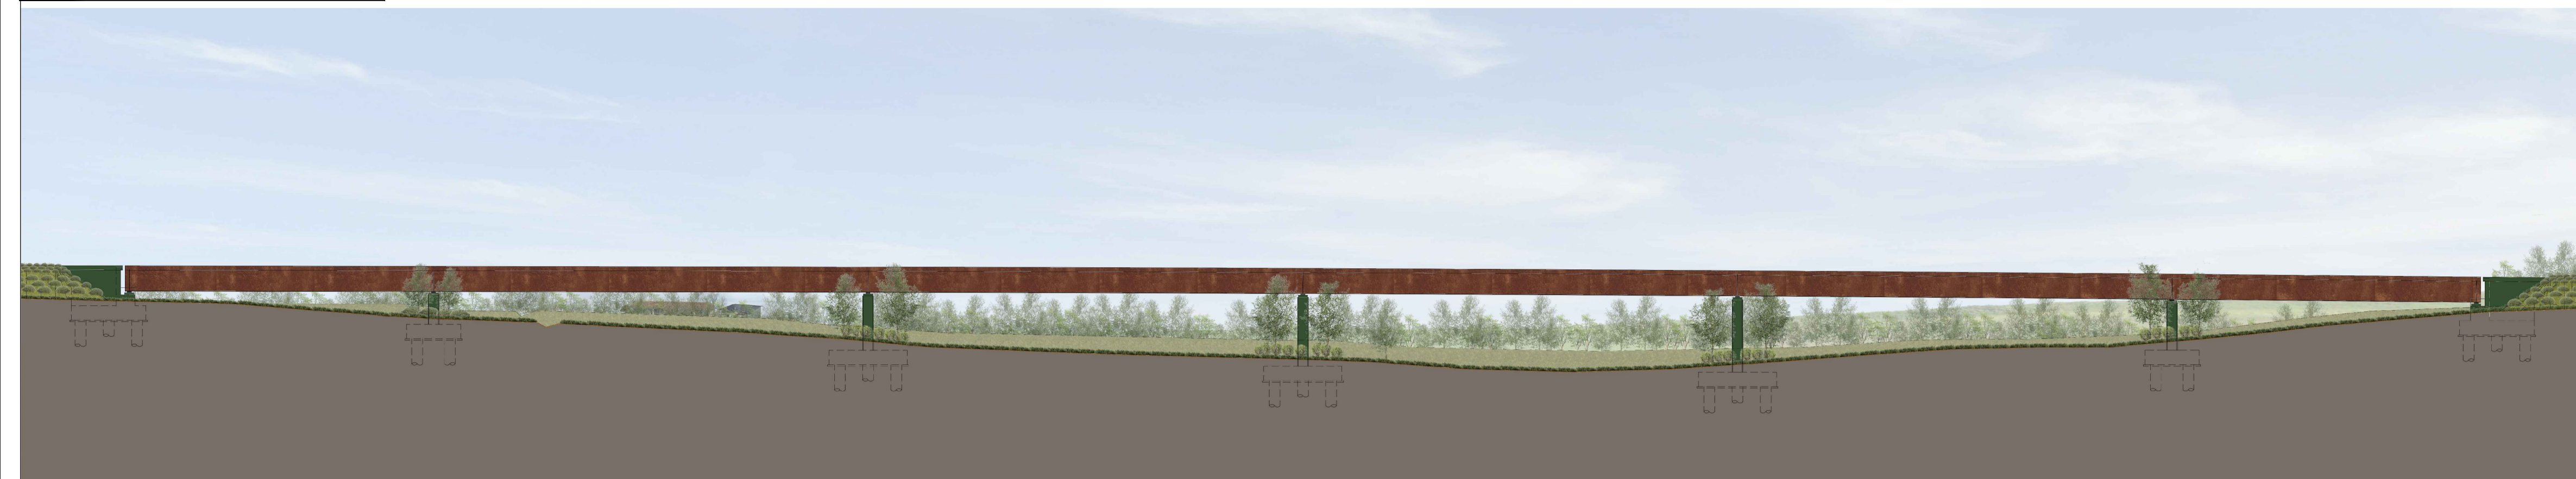

PROPOSTA 2: VERDE CANNA E CORTEN

Colore Selezionato


2001

STRUTTURA IMPALCATO IN ACCIAIO CORTEN

6013

C.A. PIGMENTATO

**SCELTA PROGETTUALE**

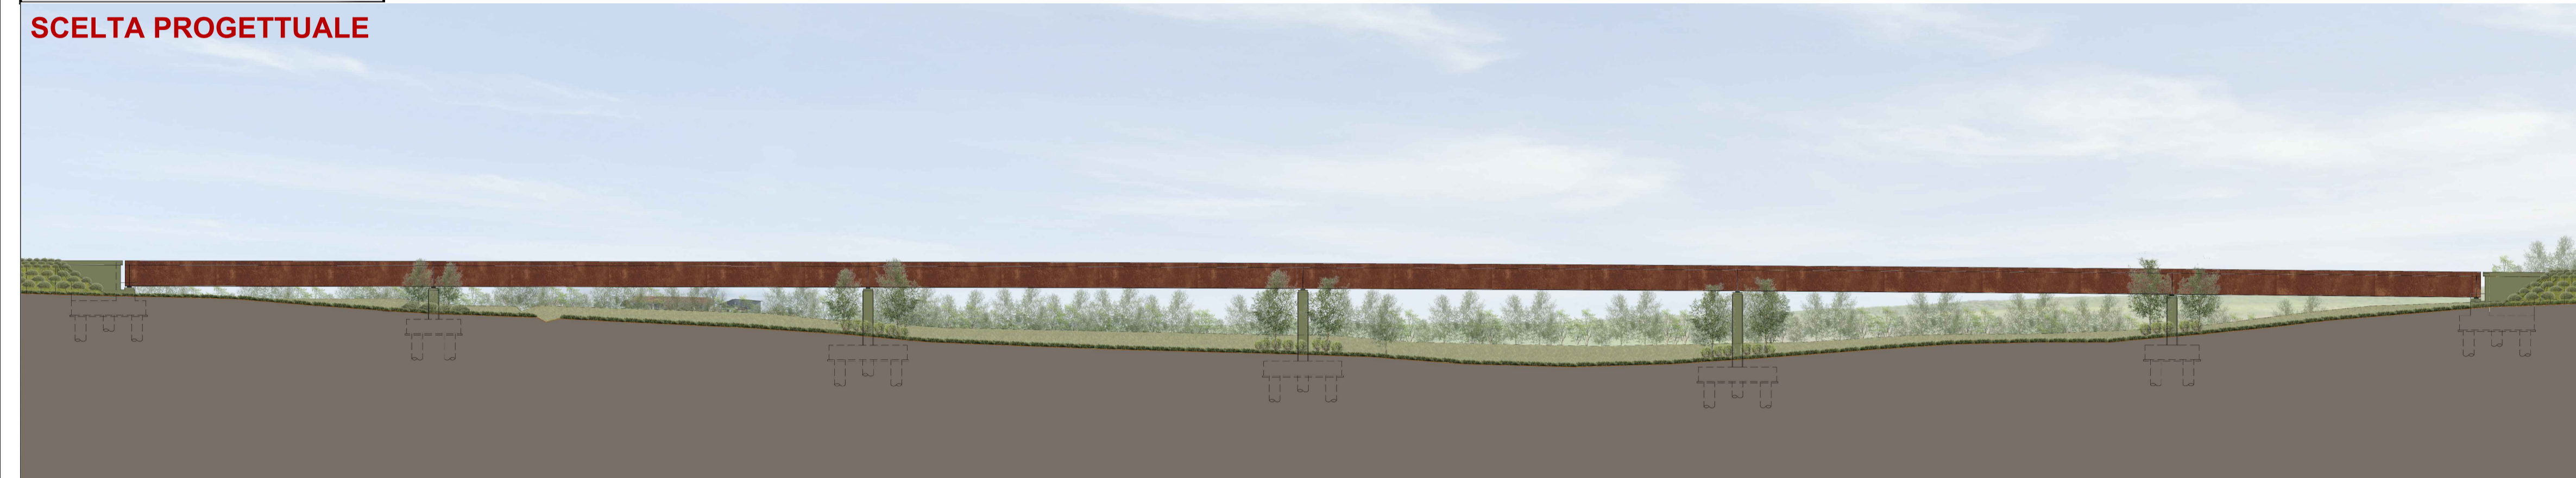

PROPOSTA 3: GRIGIO PIETRA E CORTEN


Colore Selezionato

2001

STRUTTURA IMPALCATO IN ACCIAIO CORTEN

7030

C.A. PIGMENTATO

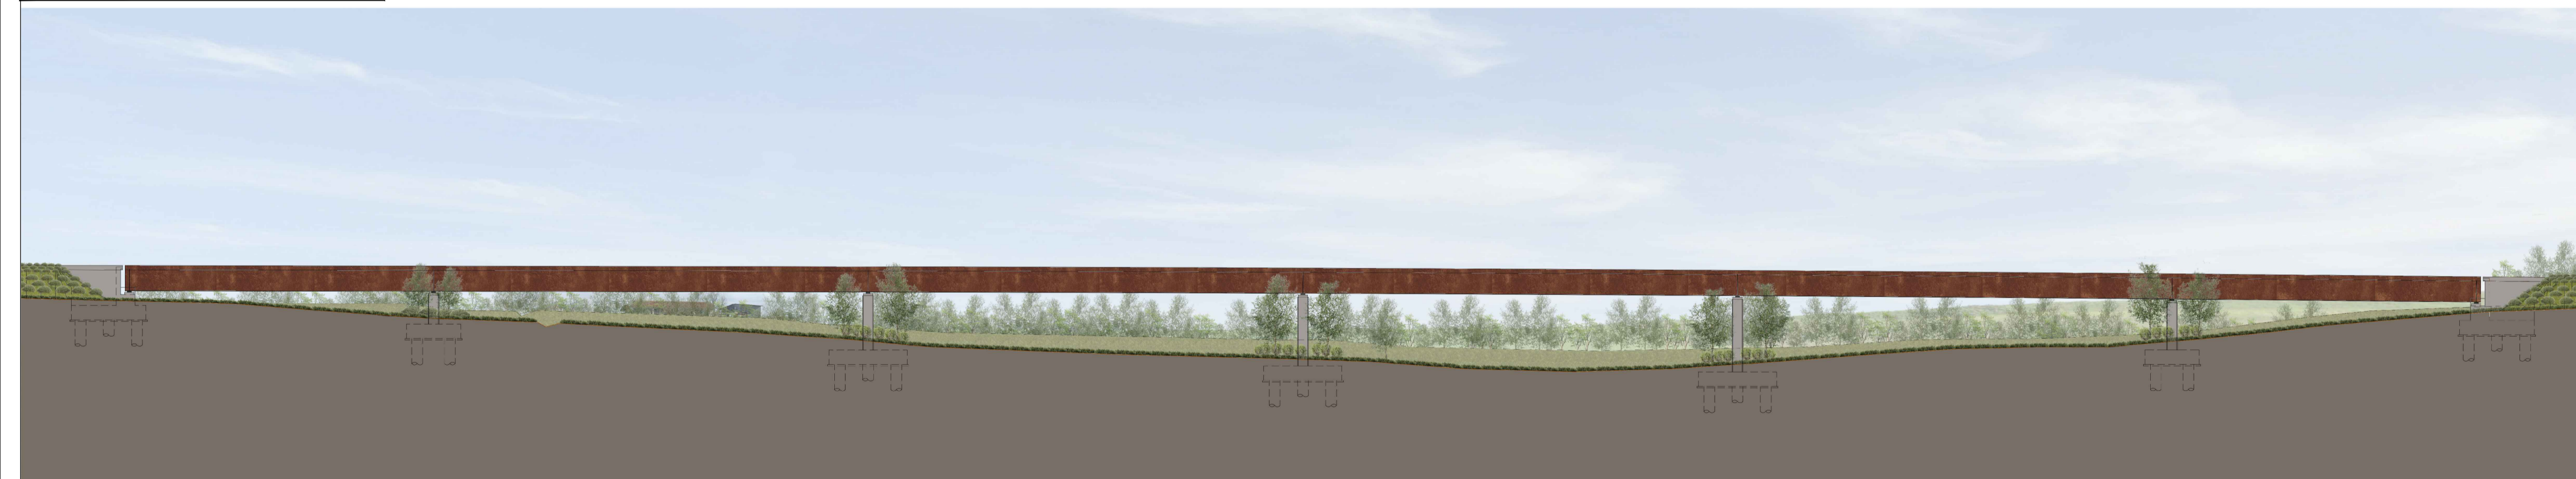

PROPOSTA 4: SABBIA E CORTEN


Colore Selezionato

2001


STRUTTURA IMPALCATO IN ACCIAIO CORTEN

1014

C.A. PIGMENTATO

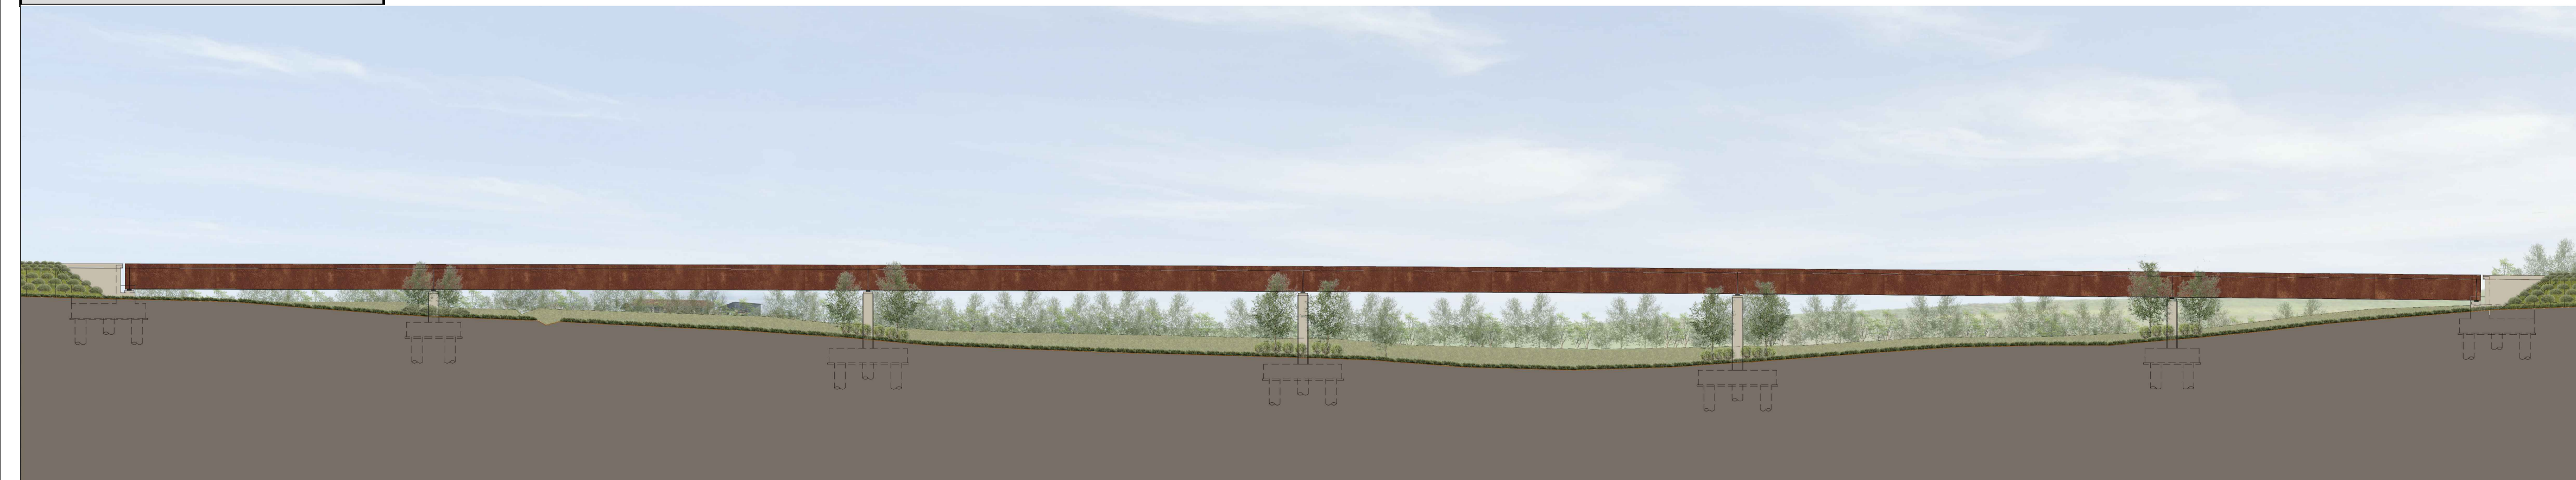

KEY PLAN

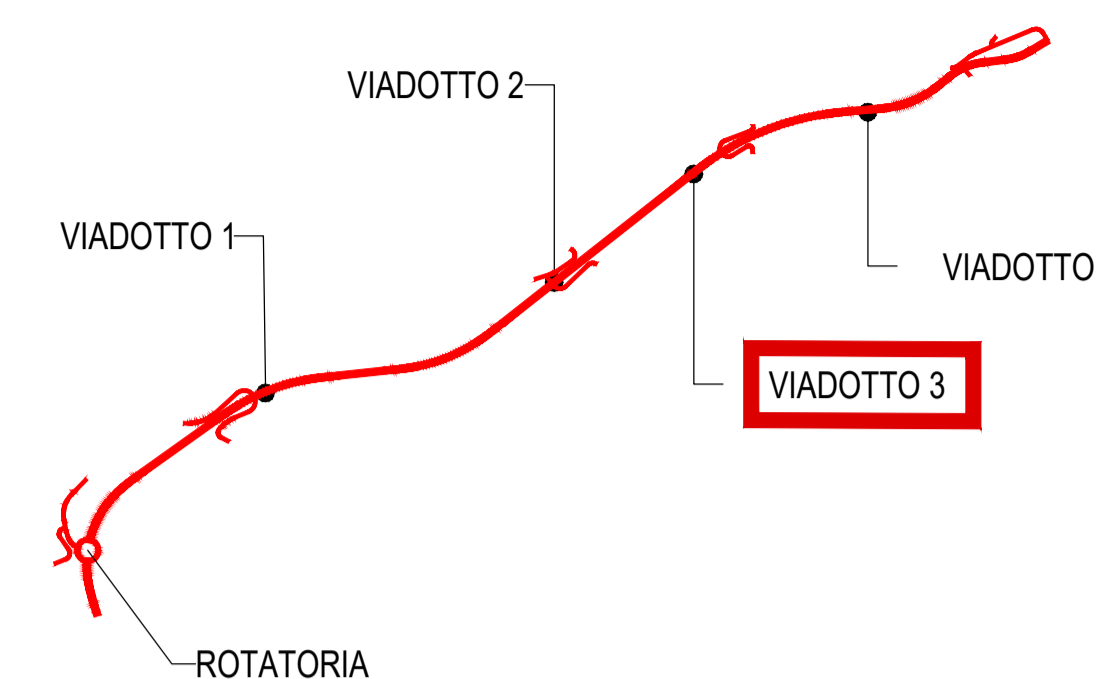

Direzione Progettazione e Realizzazione Lavori

ADEGUAMENTO S.S. n°87 "SANNITICA"

Interventi localizzati per garantire la percorribilità immediata  
Tratto "Campobasso - Bivio S.Elia"  
Lotti A2 e A3

PROGETTO DEFINITIVO

COD. CB 150

PROGETTAZIONE:

(Mandatario)

**bonifica spa**

(Mandatario)



(Mandatario)

**FRANCHETTI**

PROGETTISTA:

Ing. Franco Pierro Bocchetto - Ordine Ing. Roma n. 28664-Sez. A  
Ing. Luigi Albert - Ordine Ing. Milano n. 14725-Sez. A  
Ing. Paolo Franchetti - Ordine Ing. Vicenza n. 2013-Sez. A

GEOLOGO:

Geol. Dott. Anna Maria Bruna  
Ordine Geol. Lazio n. 1531

RESPONSABILE DELL'INTEGRAZIONE DELLE  
DISCIPLINE SPECIALISTICHE:

Ing. Franco Pierro Bocchetto - Ordine Ing. Roma n. 28664-Sez. A

COORDINATORE DELLA SICUREZZA:

Ing. Andrea Maria Enea Falla - Ordine Ing. Catania n. 16701

VISTO: IL RESPONSABILE DEL PROCEDIMENTO

Ing. CLAUDIO BUCCI

IA - INSERIMENTO PAESAGGISTICO E AMBIENTALE  
Progetto architettonico delle Opere d'Arte  
Proposte cromatiche al trattamento del Viadotto 3

CODICE PROGETTO	NOME FILE	REVISIONE	SCALA:
PROGETTO	LIV. PROG. ANNO		
DPCB0150	D 22		
	CODICE ELAB.		
	T00I1A00AMBDC07	B	varie
C			
B	ISTRUTTORIA ANAS	Luglio 2022	Arch. R. Mento Arch. D. Dari Ing. F.P. Bocchetto
A	EMISSIONE	Aprile 2022	Arch. R. Mento Arch. D. Dari Ing. F.P. Bocchetto
REV.	DESCRIZIONE	DATA	REDATTO VERIFICATO APPROVATO