


Colore Selezionato
2001 STRUTTURA IMPALCATO IN ACCIAIO CORTEN **6005** C.A. PIGMENTATO




Colore Selezionato
2001 STRUTTURA IMPALCATO IN ACCIAIO CORTEN **6013** C.A. PIGMENTATO


SCELTA PROGETTUALE

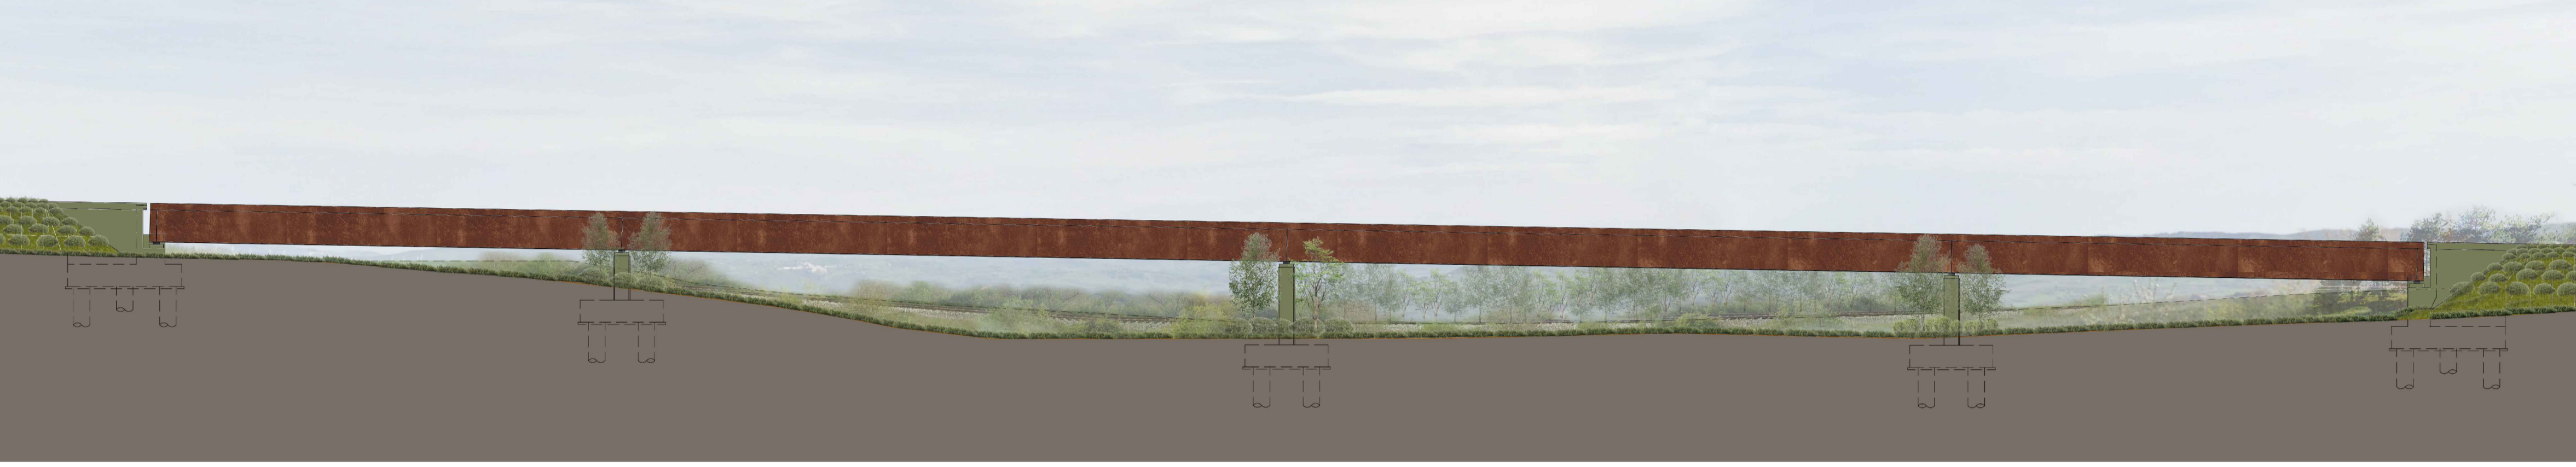

Colore Selezionato
2001 STRUTTURA IMPALCATO IN ACCIAIO CORTEN **7030** C.A. PIGMENTATO

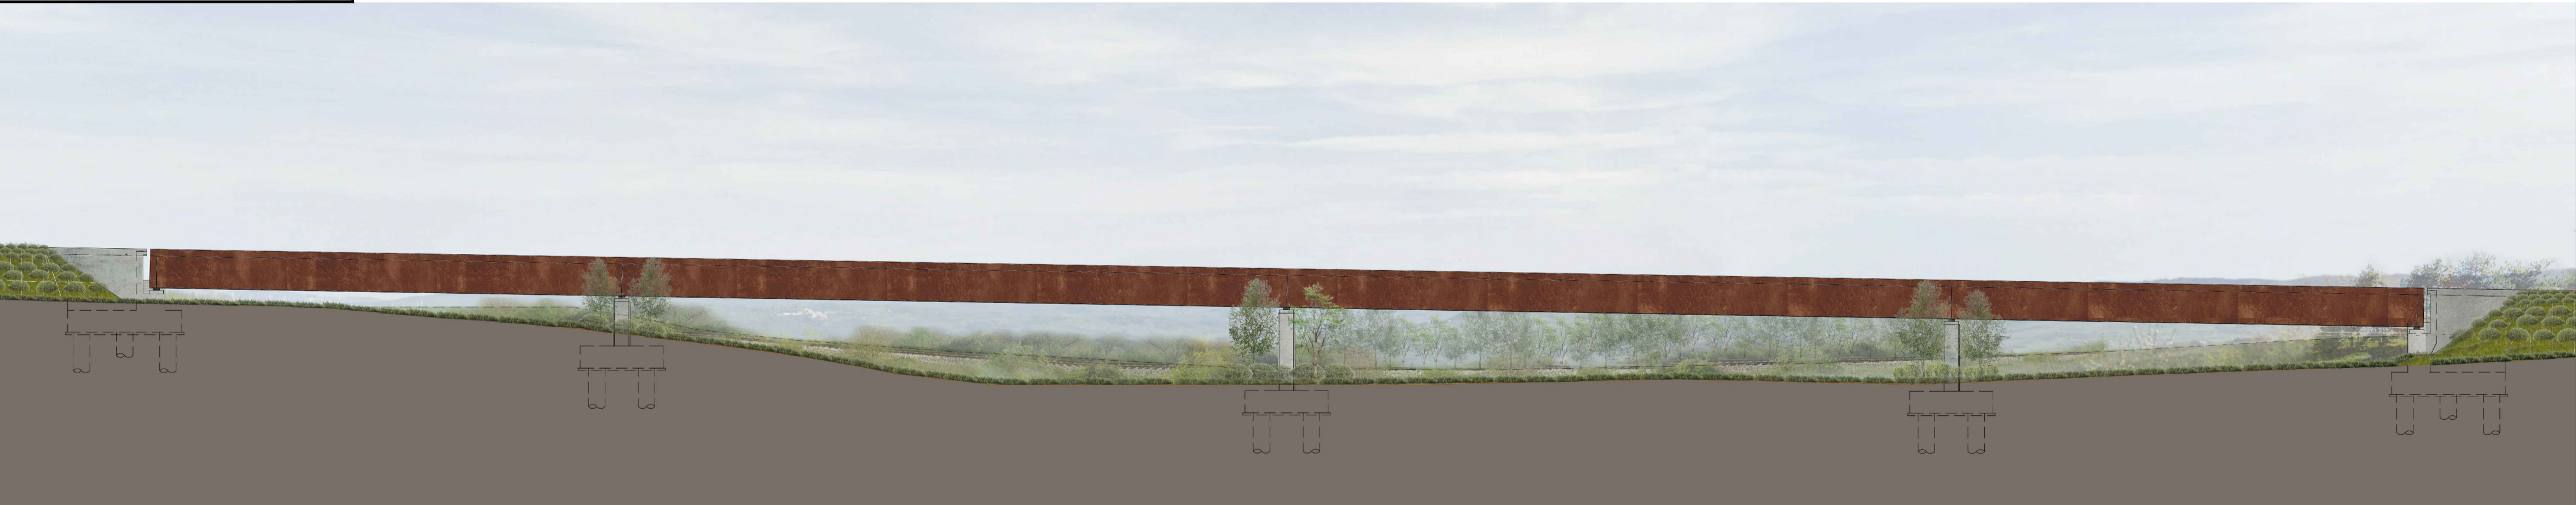

Colore Selezionato
2001 STRUTTURA IMPALCATO IN ACCIAIO CORTEN **1014** C.A. PIGMENTATO

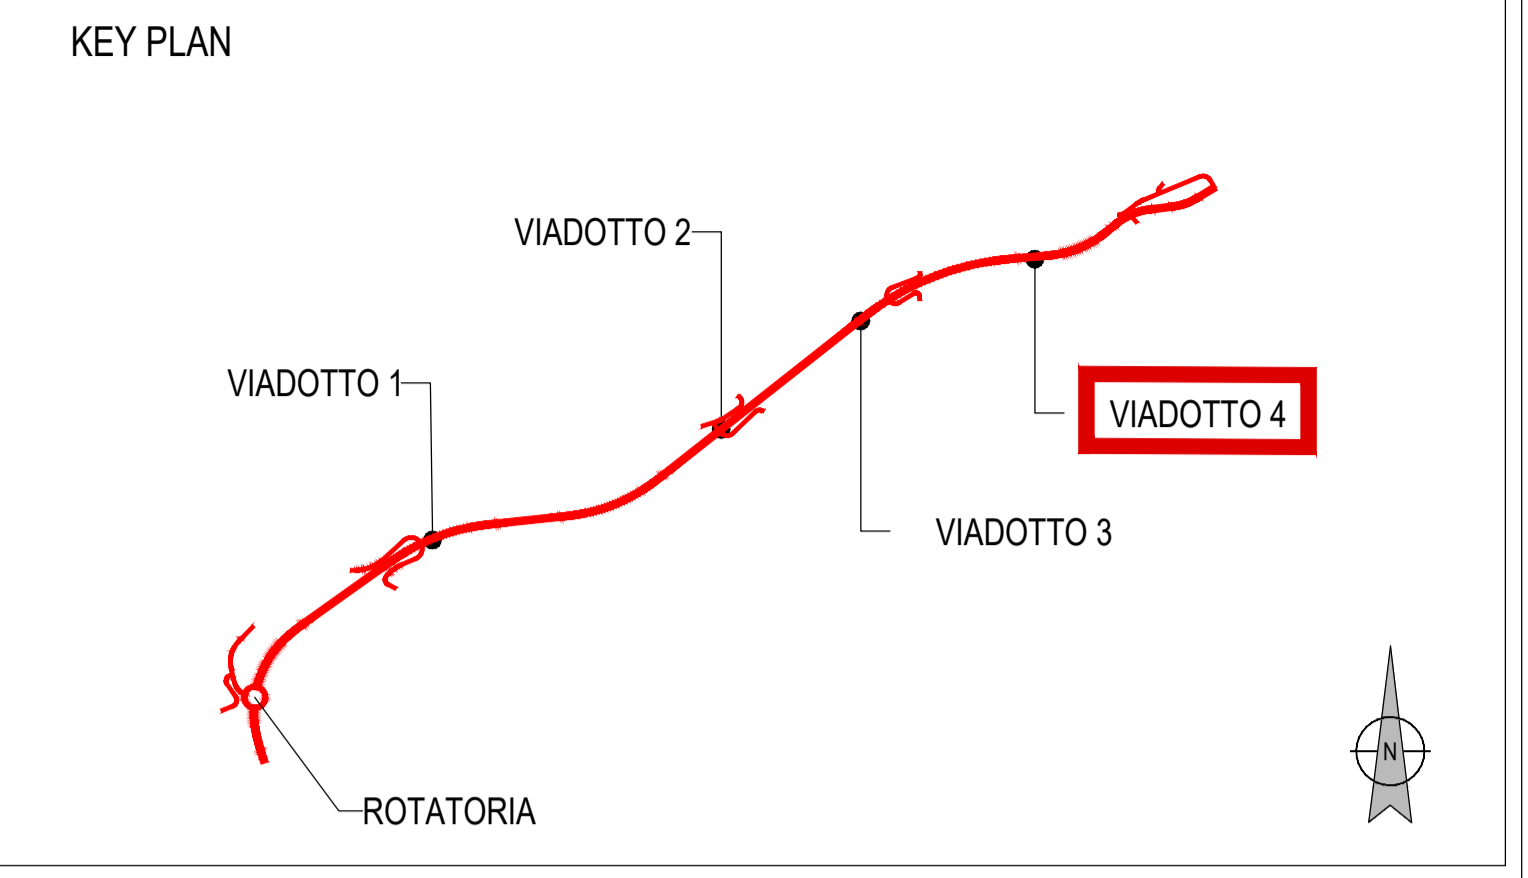

ANAS
 GRUPPO FS ITALIANE
 Direzione Progettazione e Realizzazione Lavori

ADEGUAMENTO S.S. n°87 "SANNITICA"
 Interventi localizzati per garantire la percorribilità immediata
 Tratto "Campobasso - Bivio S.Elia"
 Lotti A2 e A3

PROGETTO DEFINITIVO		COD. CB 150
PROGETTAZIONE: <small>(Mandatario)</small> bonifica spa <small>(Mandatario)</small> EDL Geotecnica Geology Structures Offshore <small>(Mandatario)</small> FRANCHETTI		PROGETTISTA: Ing. Franco Piersio Bocchetto – Ordine Ing. Roma n. 9864–Sez. A Ing. Luigi Albert – Ordine Ing. Milano n. 14725–Sez. A Ing. Paolo Franchetti – Ordine Ing. Vicenza n. 2013–Sez. A GEOLOGO: Geol. Dott. Anna Maria Bruna Ordine Geol. Lazio n. 1531 RESPONSABILE DELL'INTEGRAZIONE DELLE DISCIPLINE SPECIALISTICHE: Ing. Franco Piersio Bocchetto – Ordine Ing. Roma n. 9864–Sez. A COORDINATORE DELLA SICUREZZA: Ing. Andrea Maria Enea Falla – Ordine Ing. Catania n. 16701 VISTO: IL RESPONSABILE DEL PROCEDIMENTO Ing. CLAUDIO BUCCI

IA – INSERIMENTO PAESAGGISTICO E AMBIENTALE
 Progetto architettonico delle Opere d'Arte
 Proposte cromatiche al trattamento del Viadotto 4

CODICE PROGETTO	NOME FILE	REVISIONE	SCALA:
PROGETTO	T001A00AMBDC08B		
DPCB0150	CODICE ELAB. T001A00AMBDC08	B	varie
LIV. PROG. ANNO			
D 22			
C			
B	ISTRUTTORIA ANAS	Luglio 2022	Arch. R. Mento Arch. D. Dari Ing. F.P. Bocchetto
A	EMISSIONE	Aprile 2022	Arch. R. Mento Arch. D. Dari Ing. F.P. Bocchetto
REV.	DESCRIZIONE	DATA	REDATTO VERIFICATO APPROVATO