

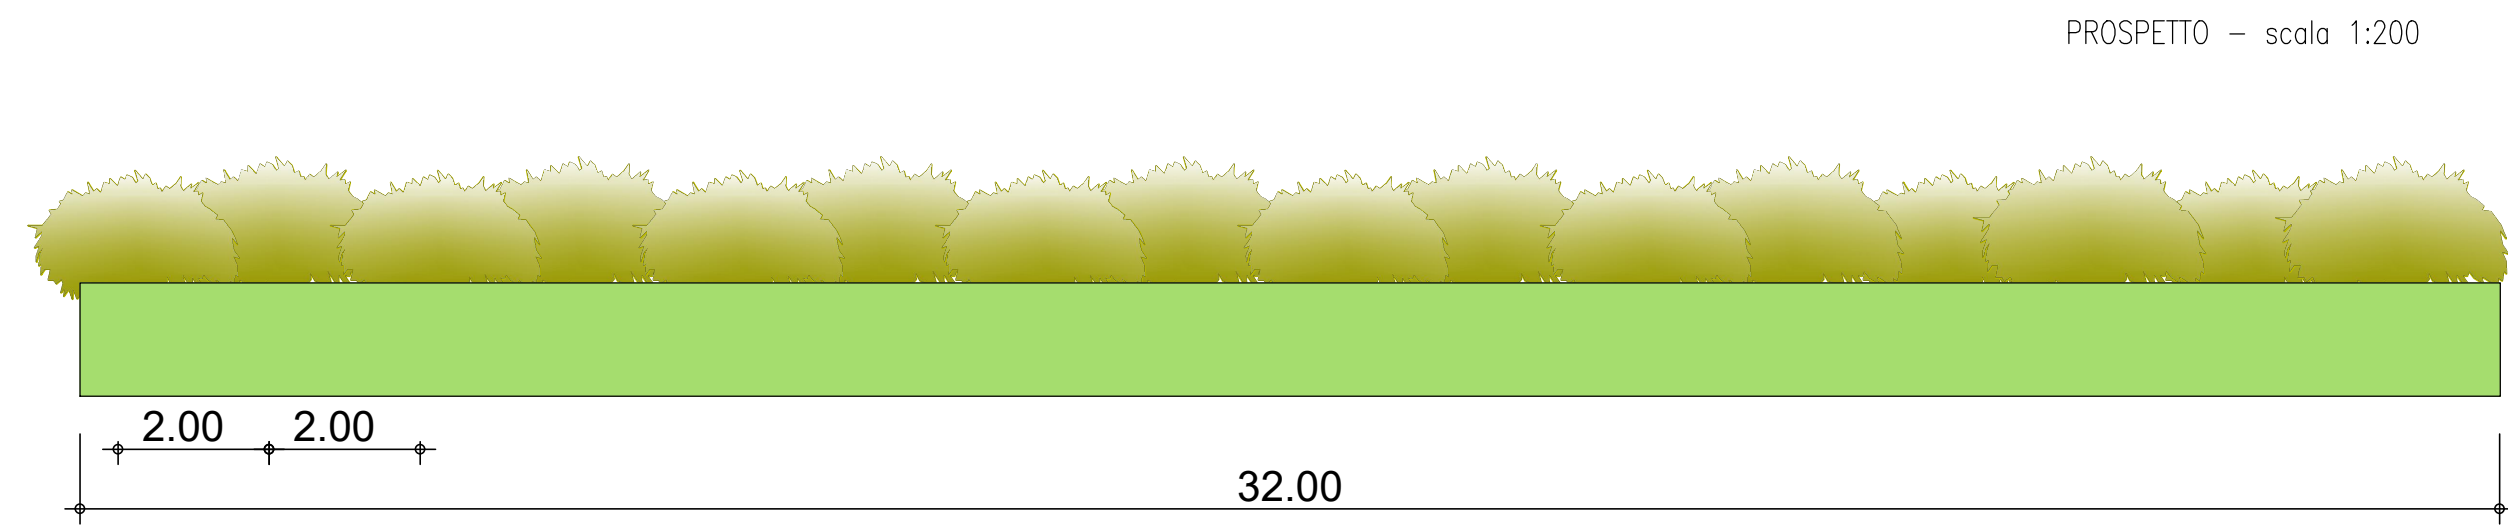


PARTICOLARI OPERE A VERDE E SESTI DI IMPIANTO


FASCIA ARBUSTIVA A SU SCARPATA H=3.00m				
SIGLA	NOME SCIENTIFICO	NOME COMUNE	MODULO	n° PIANTE
Ee	<i>Euonymus europaeus</i>	Berretta del prete	112 mq	48

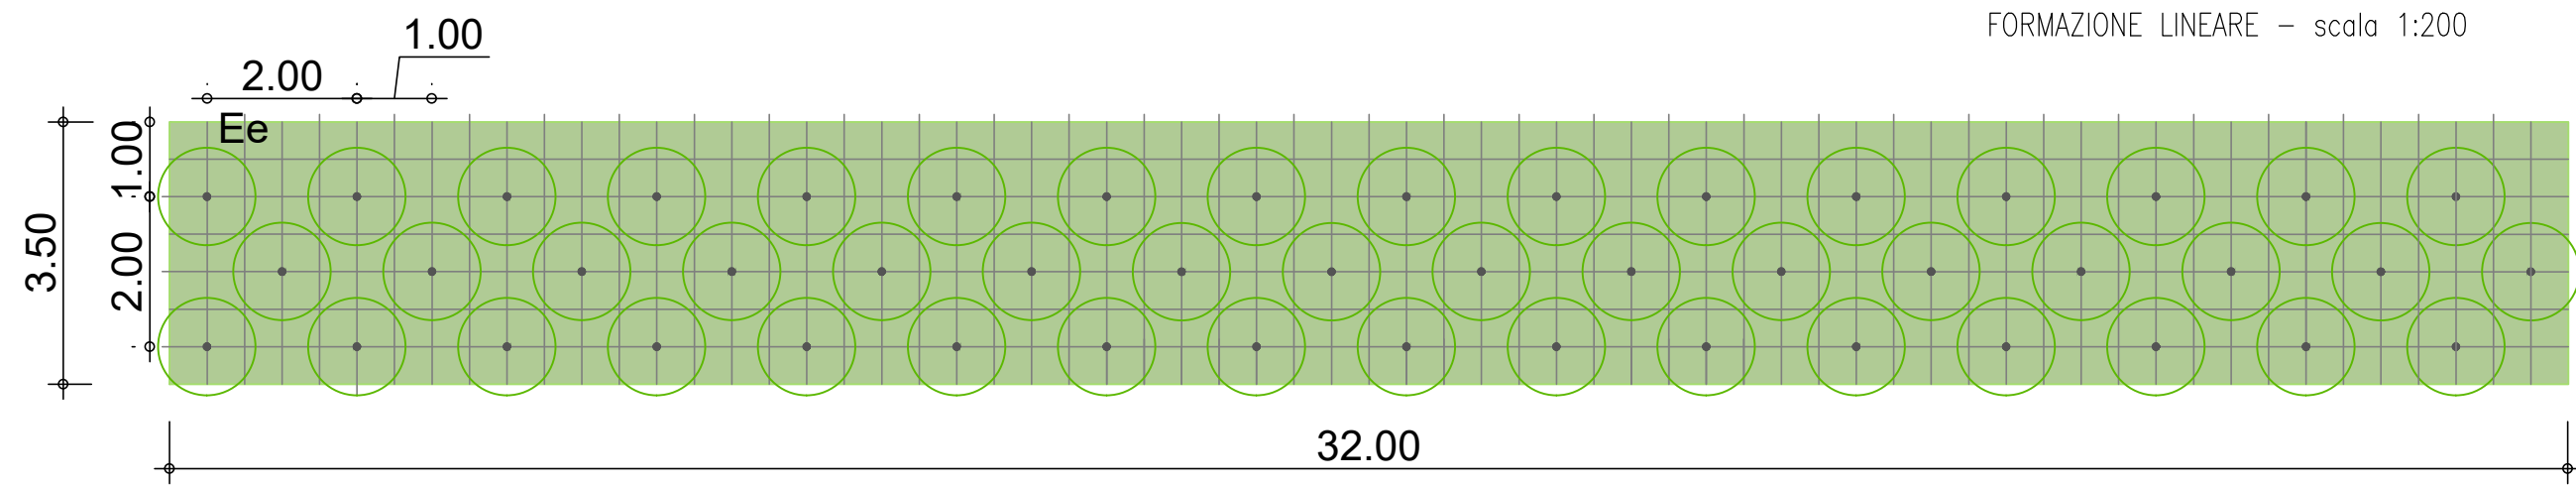



FASCIA ARBOREO-ARBUSTIVA				
SIGLA	NOME SCIENTIFICO	NOME COMUNE	MODULO	n° PIANTE
Qp	<i>Quercus pubescens</i>	Roverella	132 mq	2
Lv	<i>Ligustrum vulgare</i>	Ligustro comune		24
Ps	<i>Prunus spinosa</i>	Pruno selvatico		12

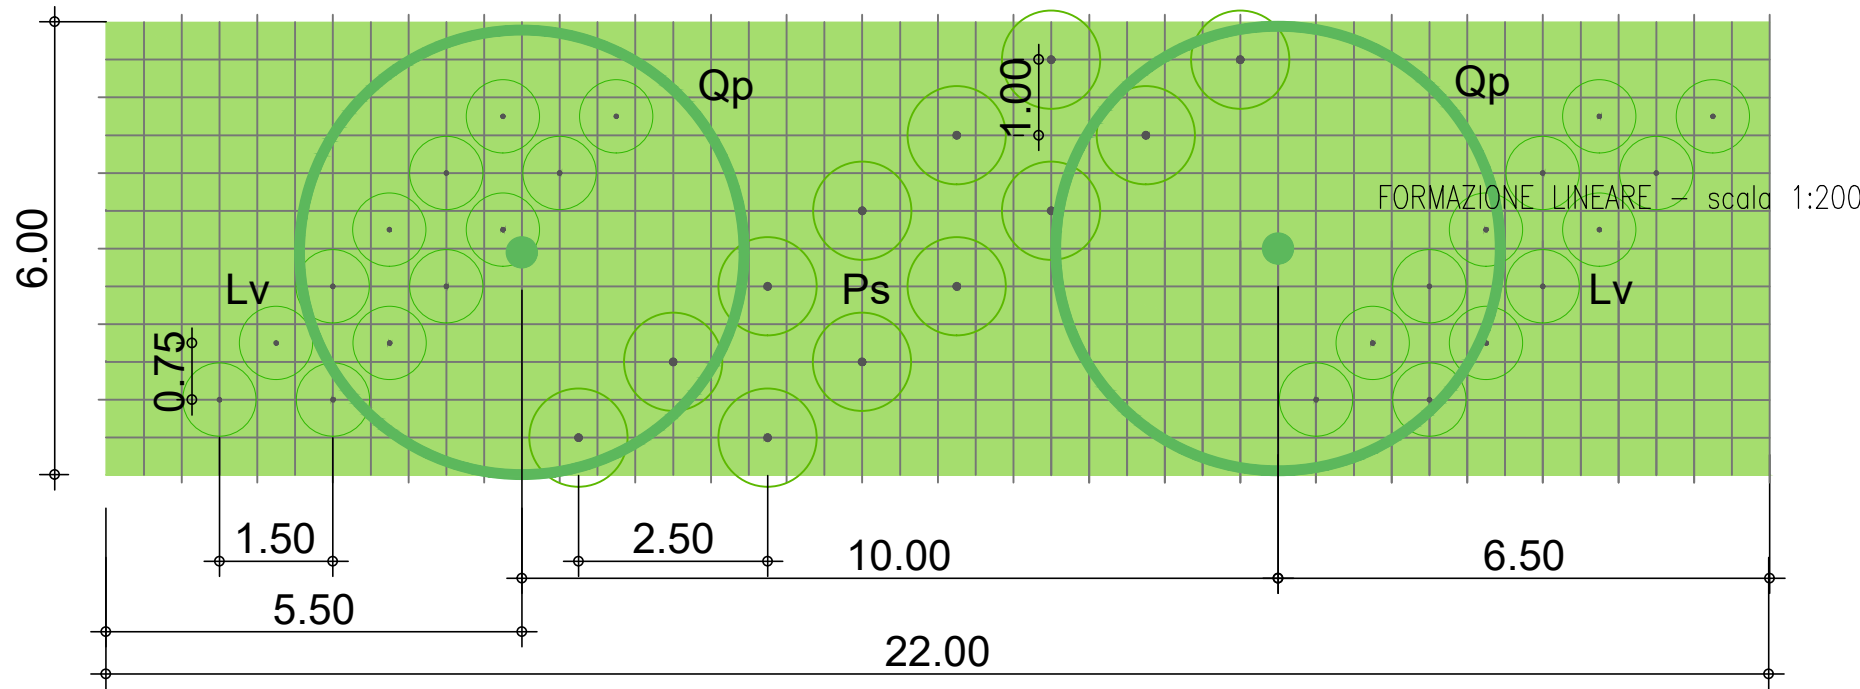


PROSPETTO - scala 1:200

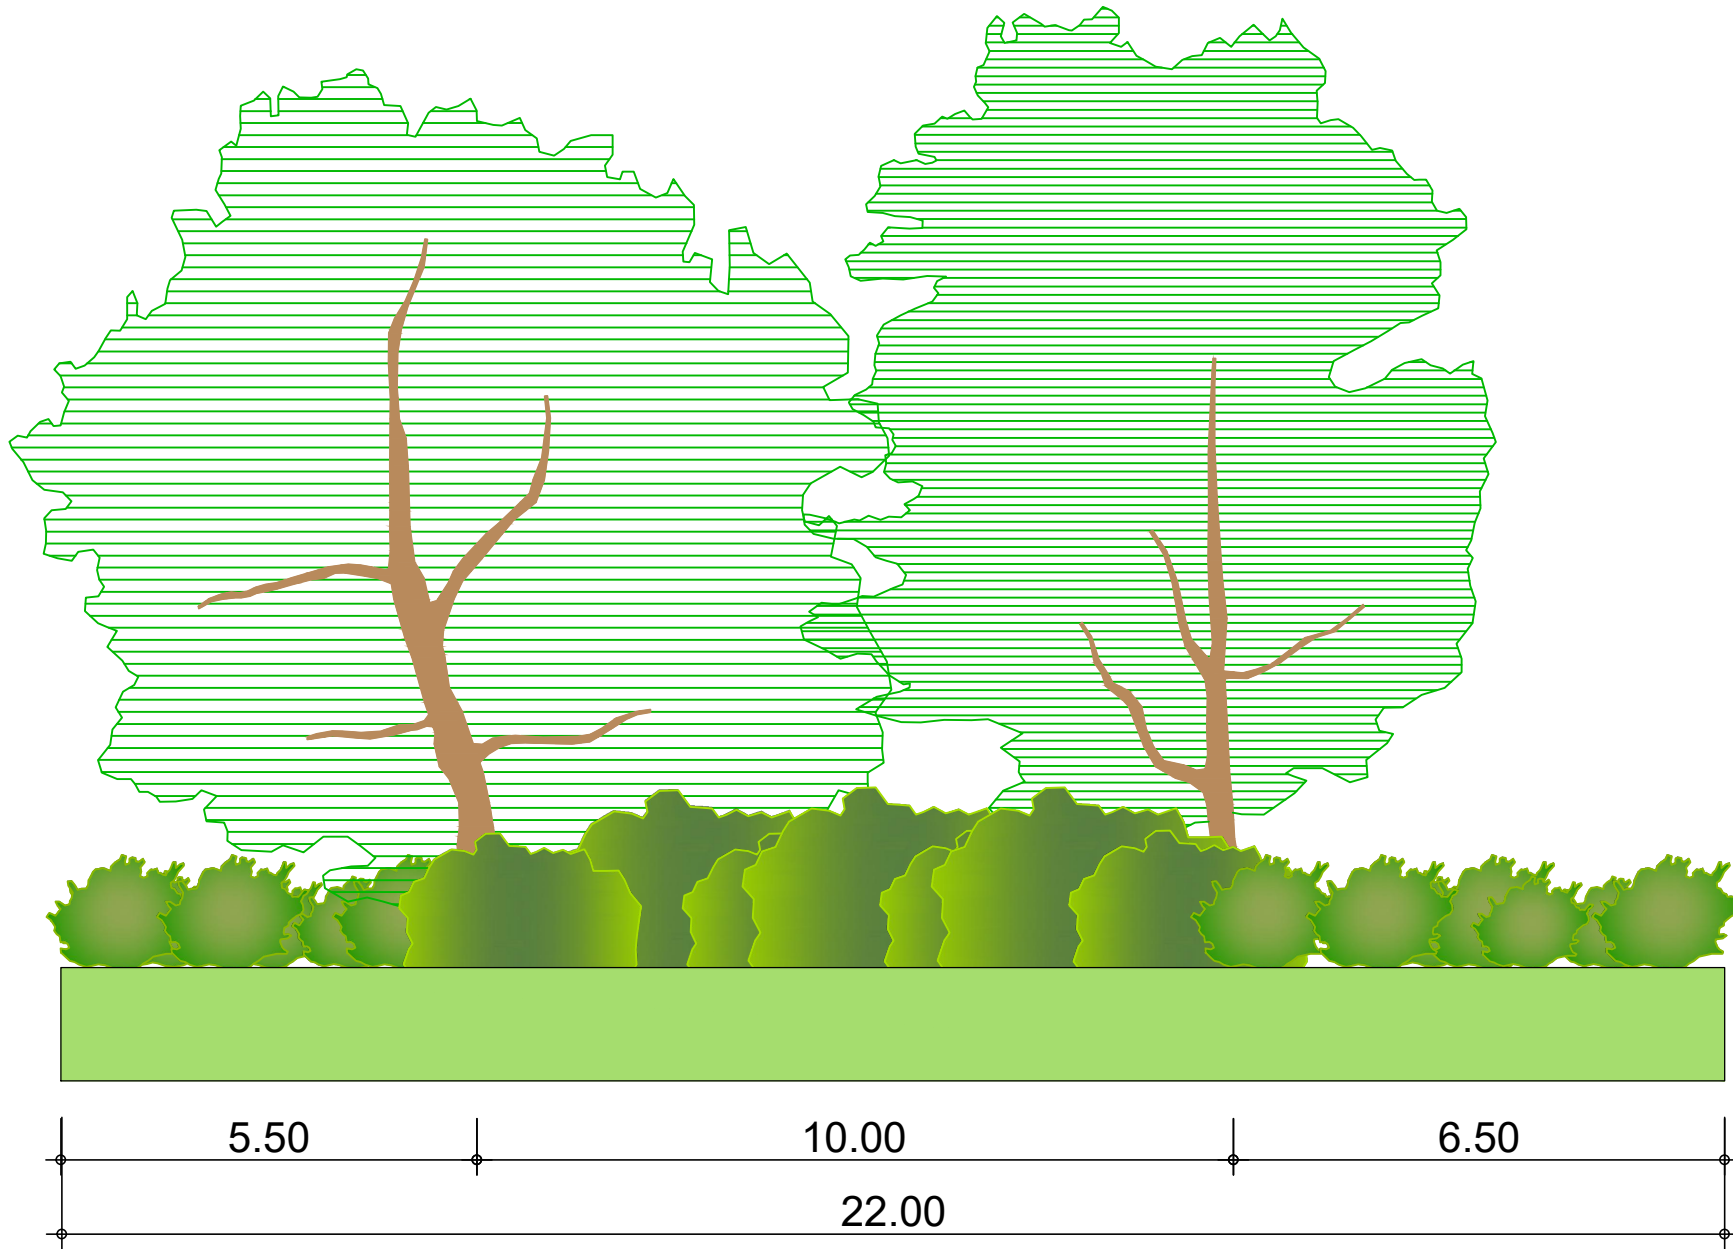


FASCIA ARBUSTIVA B SU SCARPATA H=3.00m				
SIGLA	NOME SCIENTIFICO	NOME COMUNE	MODULO	n° PIANTE
Ea	<i>Erica arborea</i> L.	Erica arborea	90 mq	60

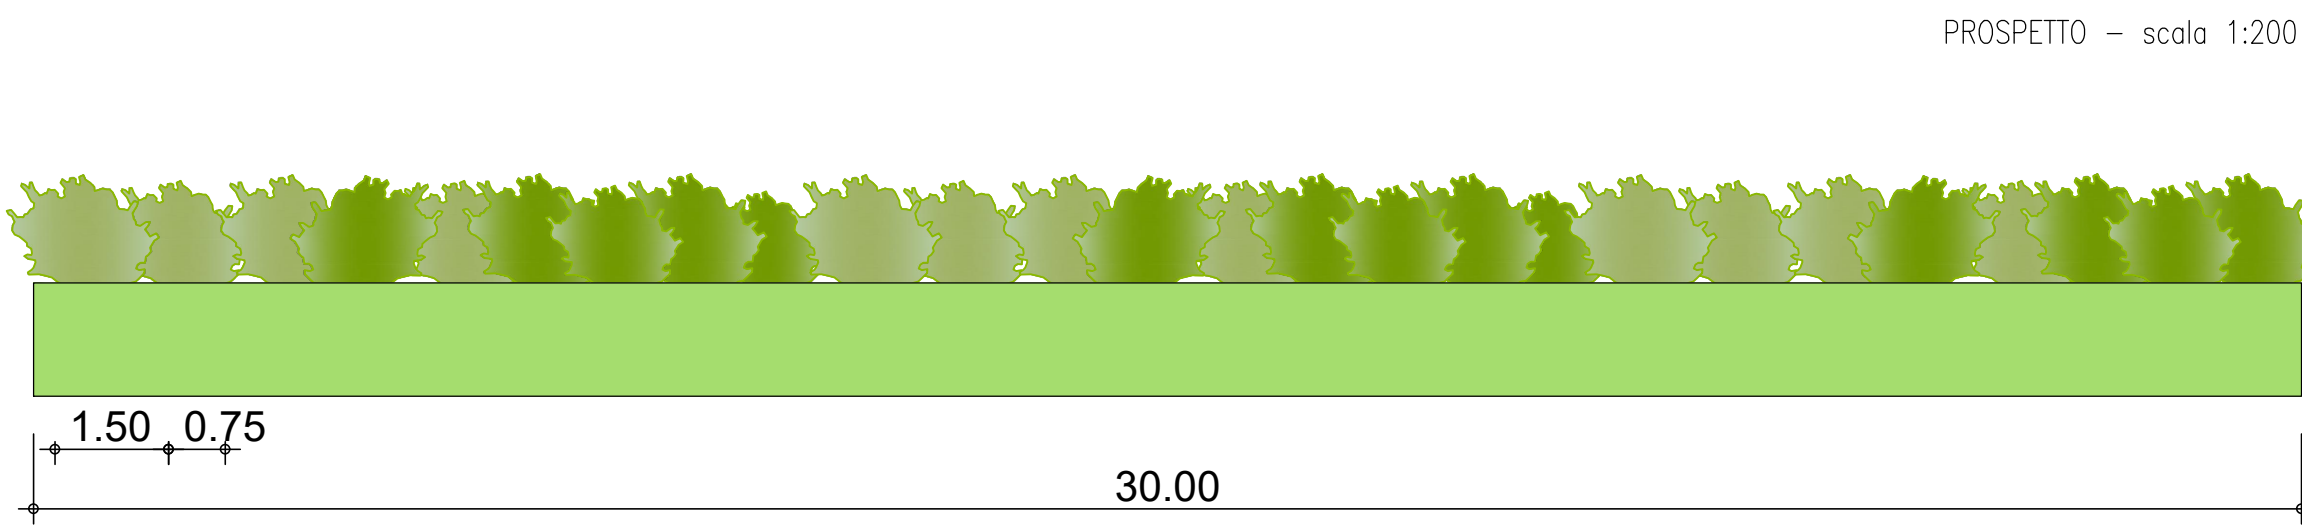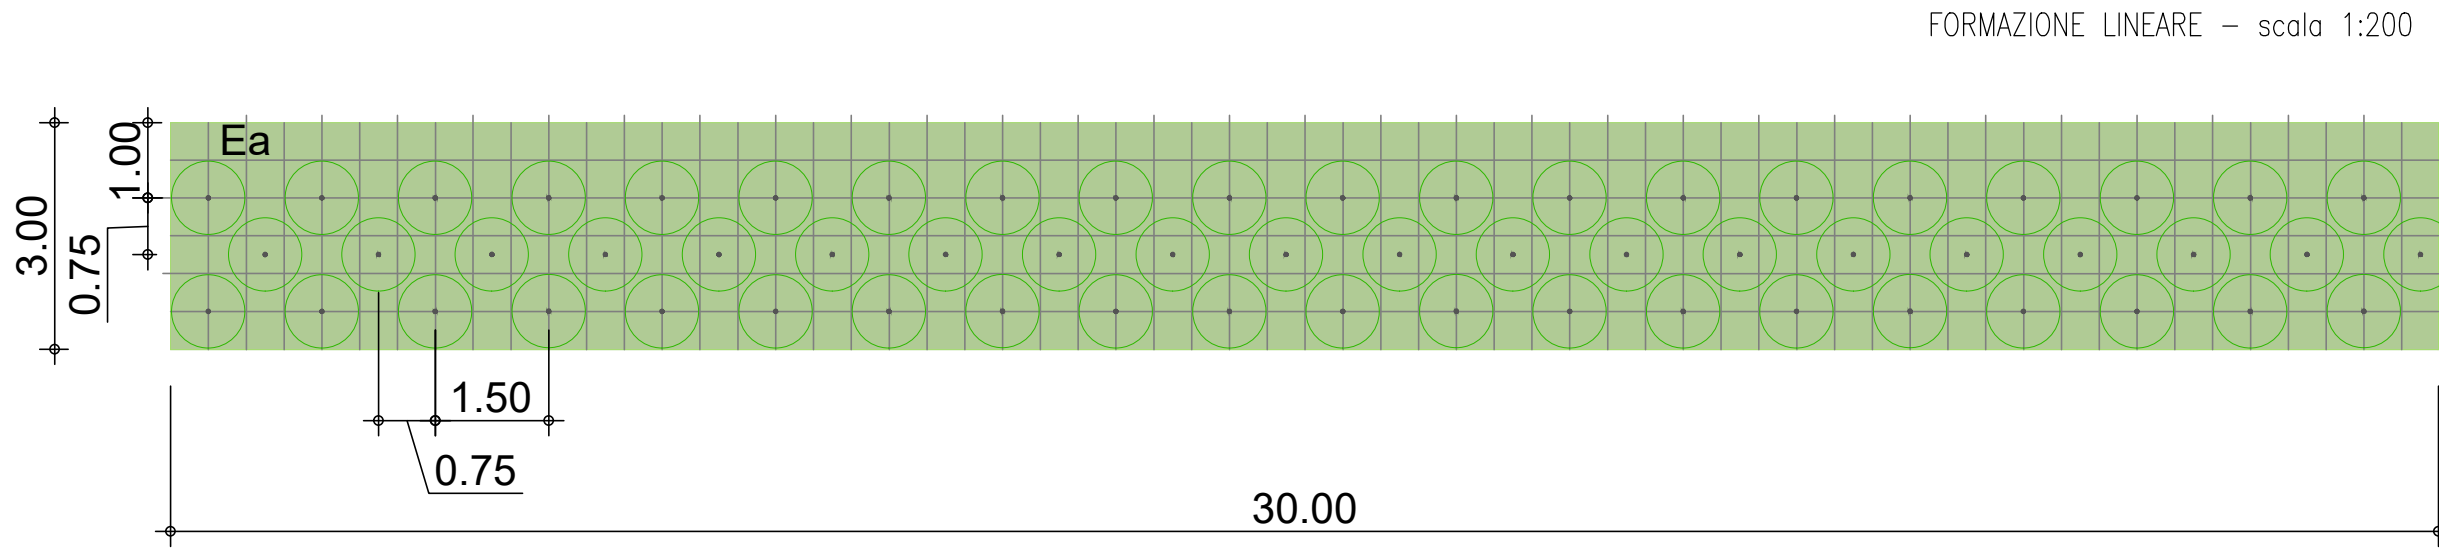



MACCHIA ARBOREA-ARBUSTIVA DI ALBERI AD ALTO PORTAMENTO				
SIGLA	NOME SCIENTIFICO	NOME COMUNE	MODULO	n° PIANTE
Fo	<i>Fraxinus ornus</i>	Frassino maggiore	576 mq	32
Ac	<i>Acer campestre</i>	Acero campestre		16
Cm	<i>Crataegus monogyna</i>	Biancospino comune		16
Ps	<i>Prunus spinosa</i>	Pruno selvatico		16
Cs	<i>Cytisus scoparius</i>	Ginestra dei carbonai		16

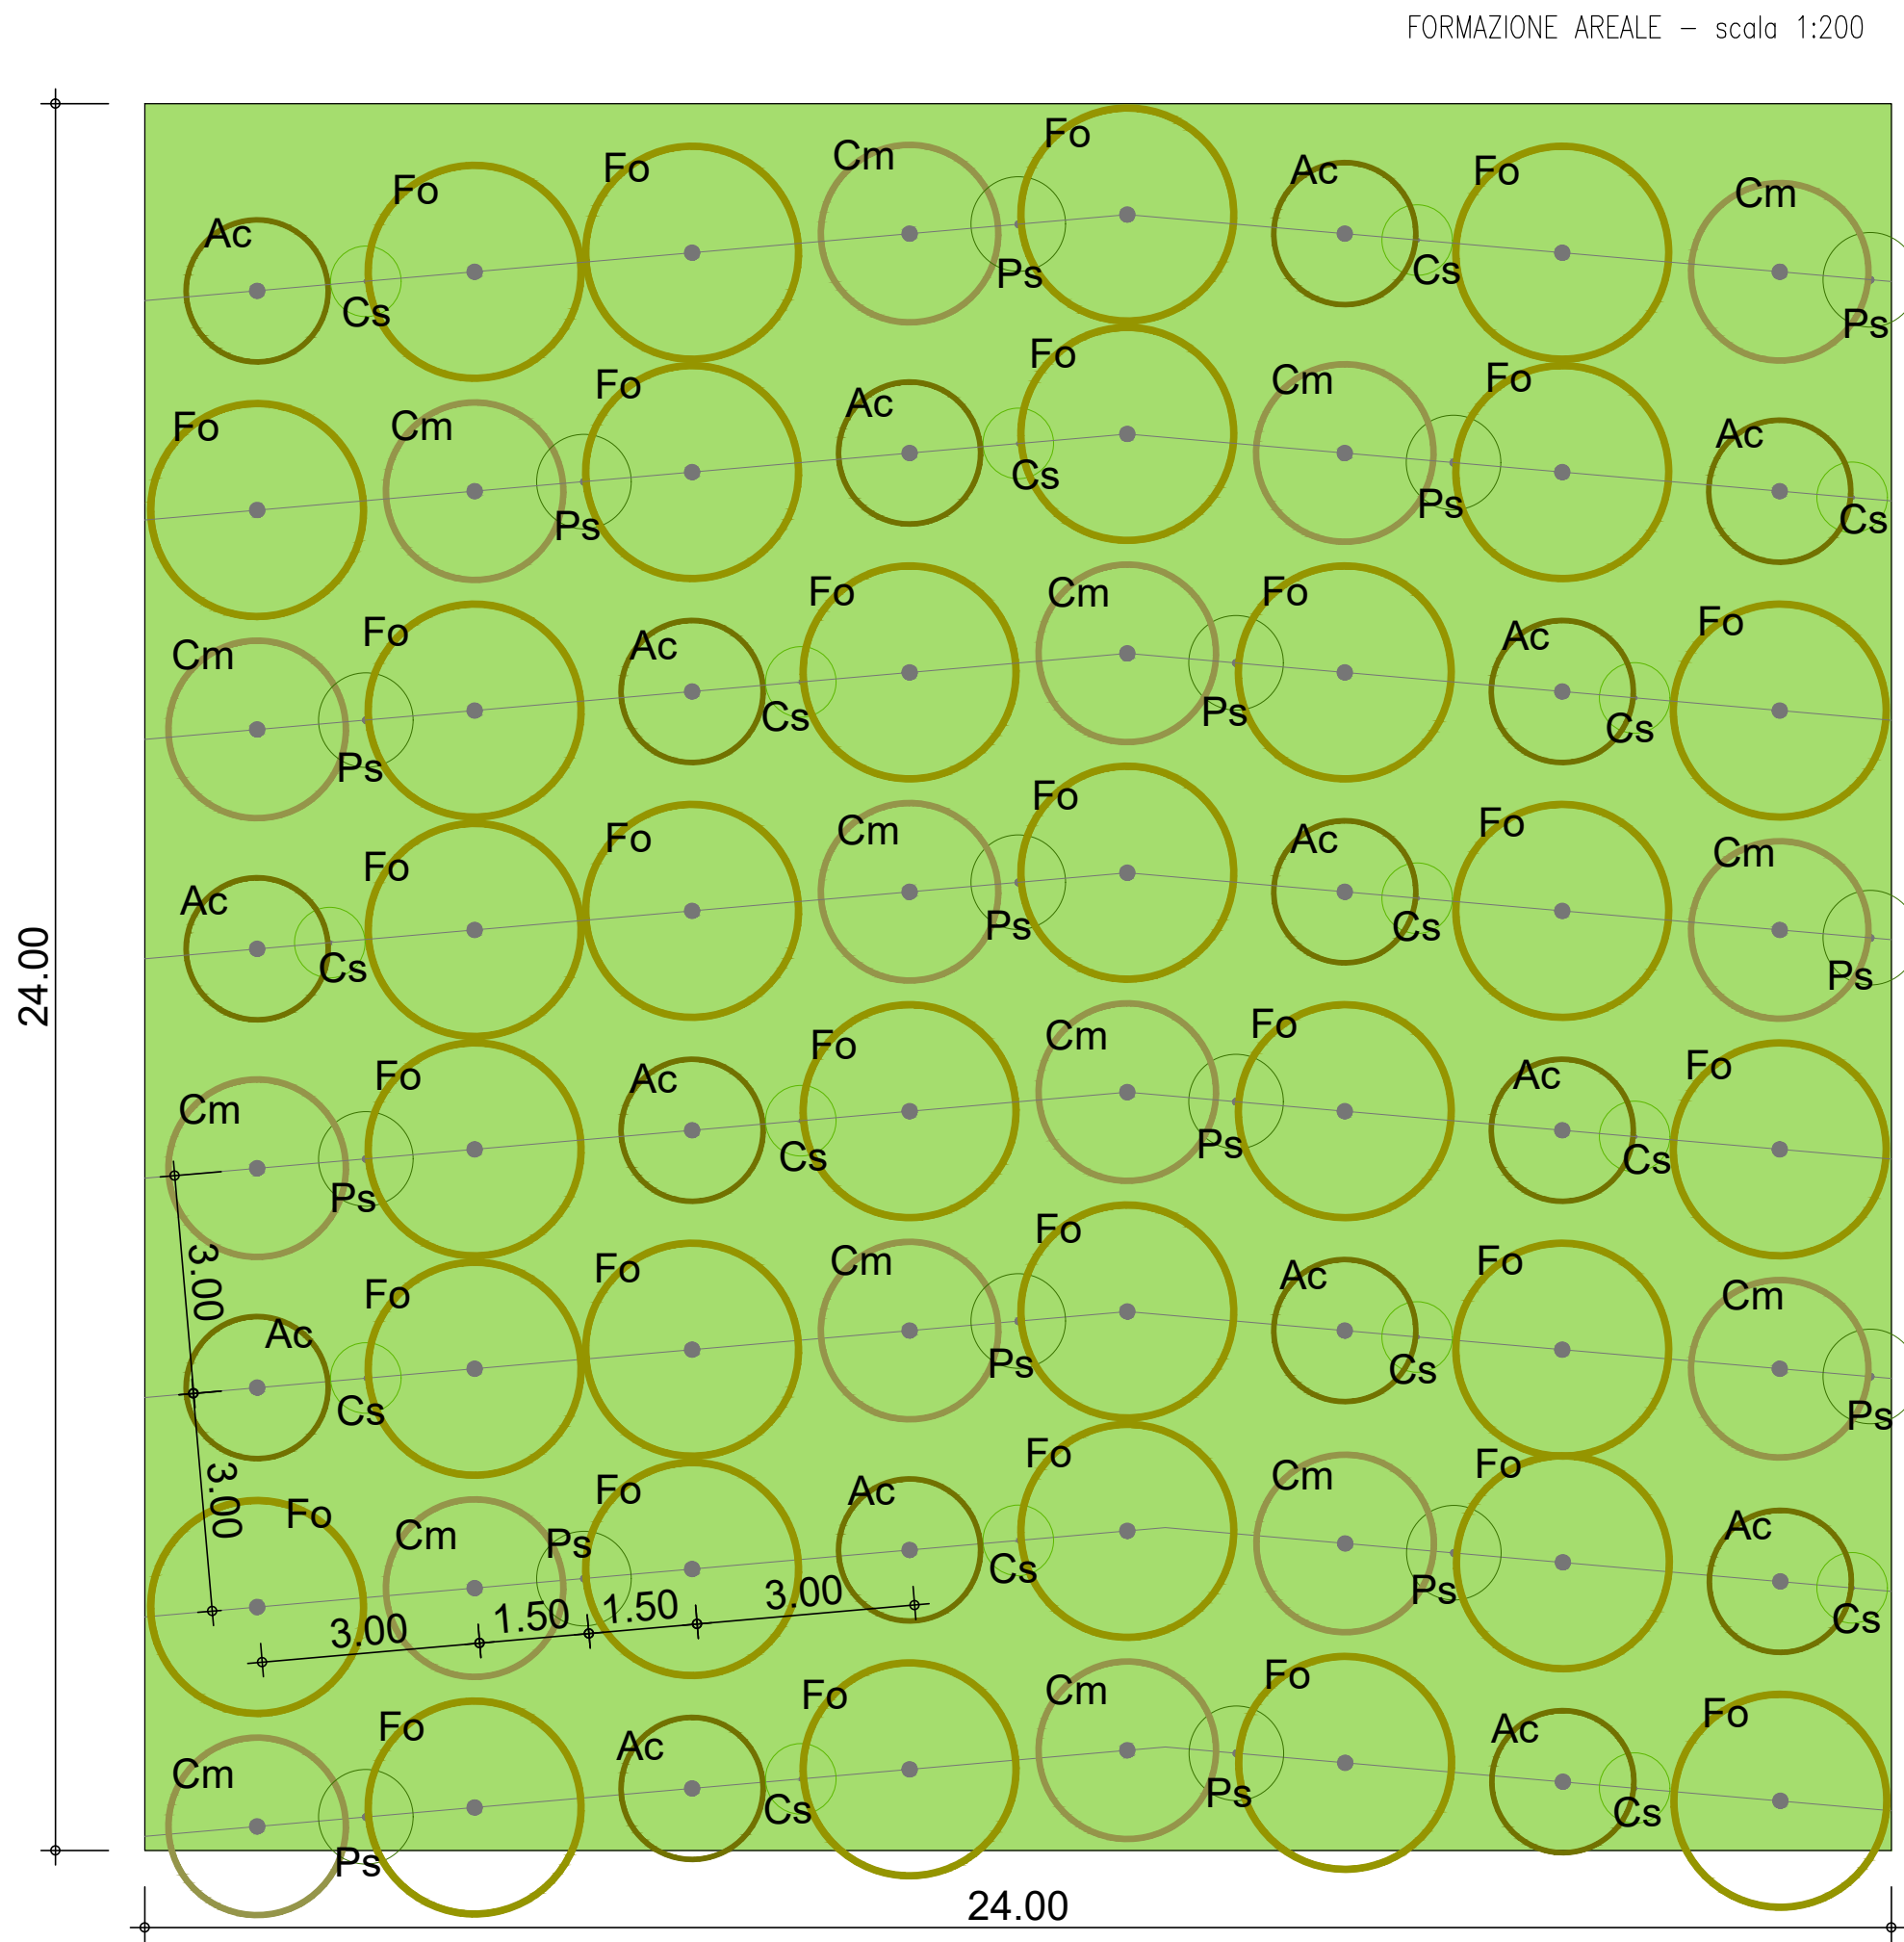



PROSPETTO - scala 1:200

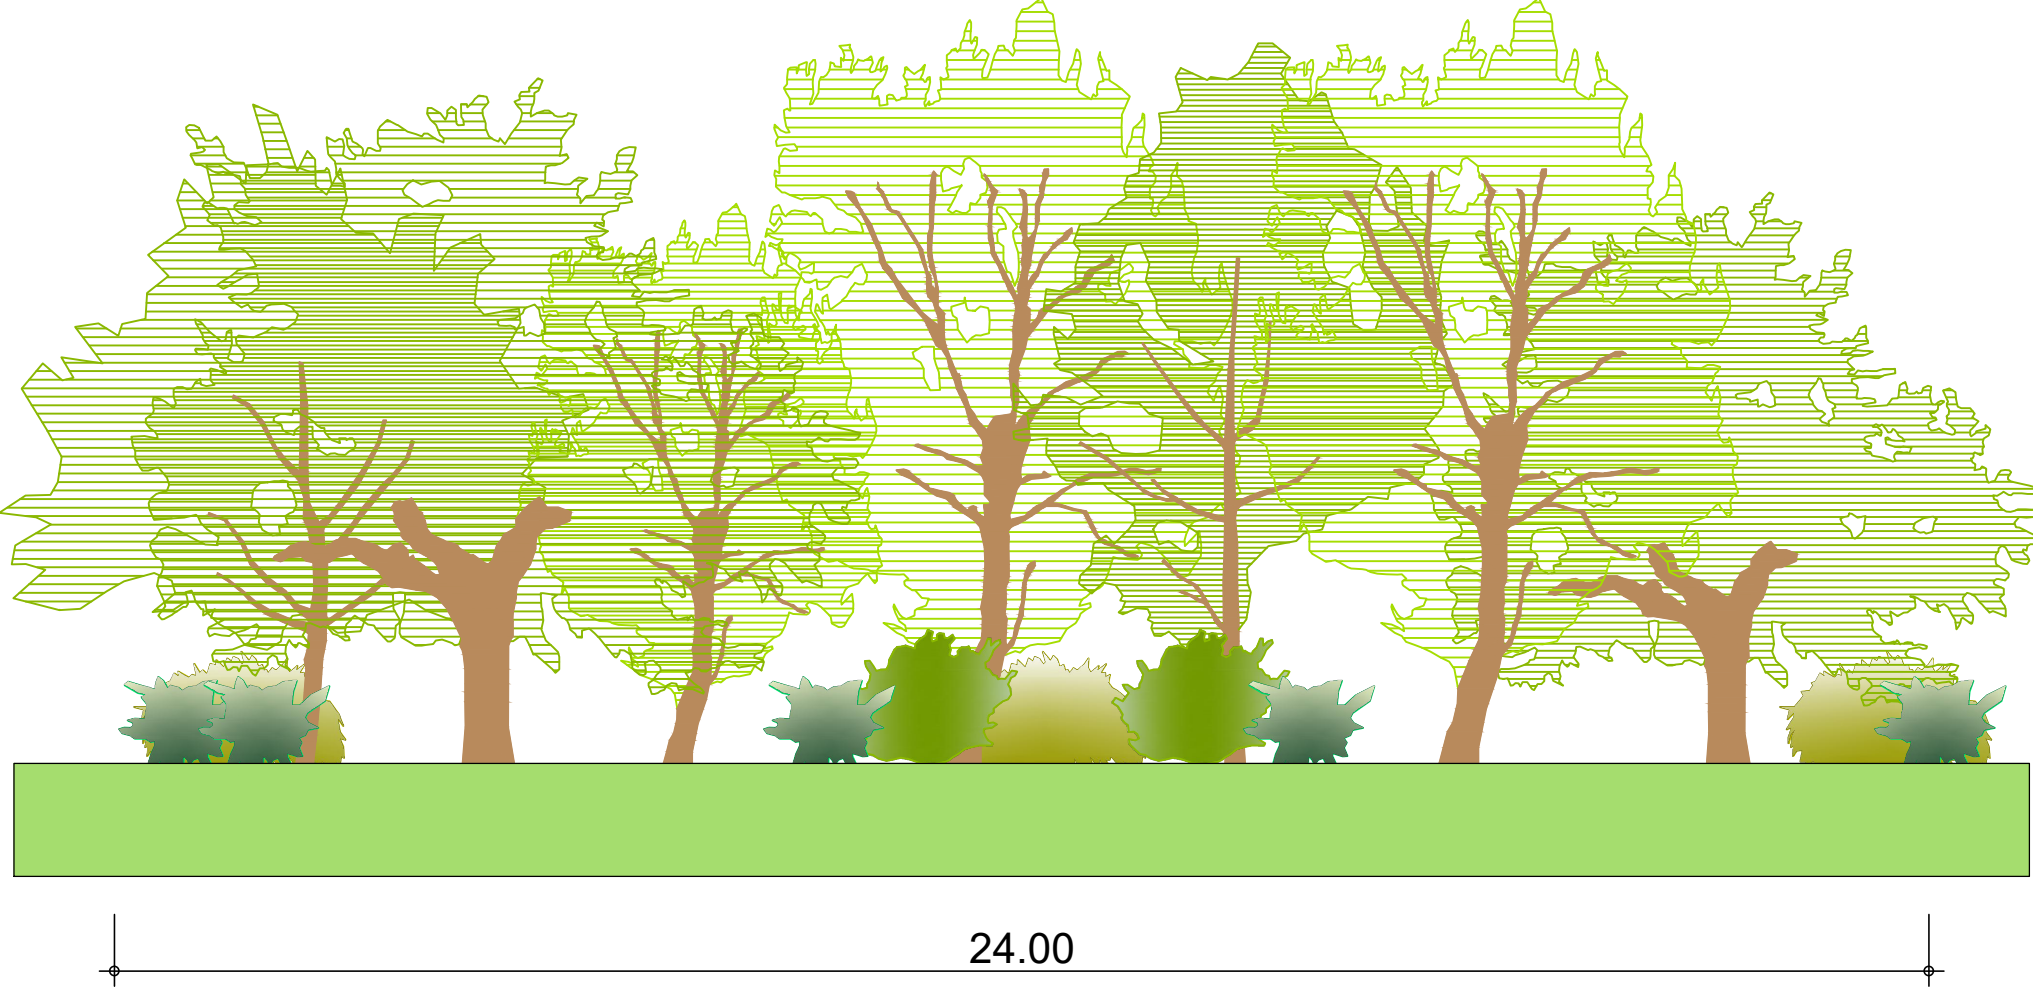

TAPPEZZANTI				
SIGLA	NOME SCIENTIFICO	NOME COMUNE	MODULO	n° PIANTE
Ra	<i>Rosa "The Fairy"</i>	Fairy	15.75 mq	20

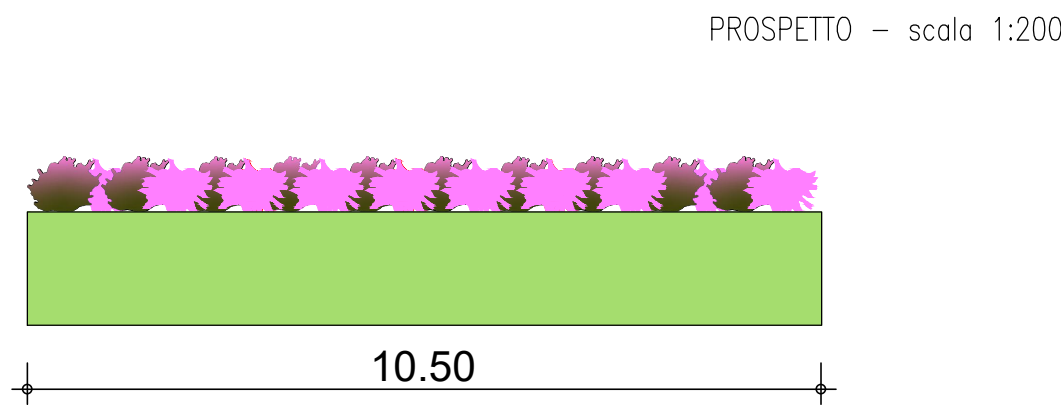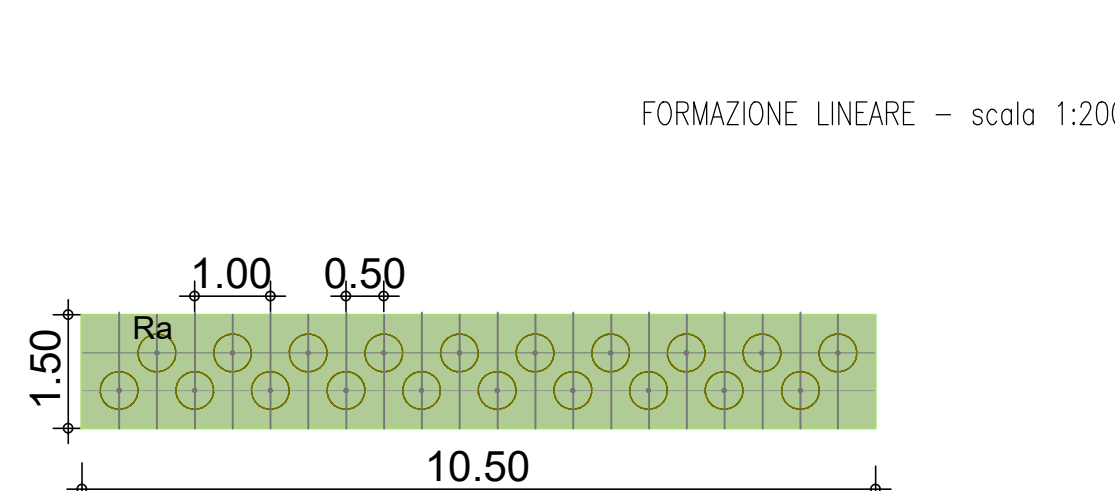

ROTATORIA CON ARBUSTI ORNAMENTALI R=18m				
SIGLA	NOME SCIENTIFICO	NOME COMUNE	MODULO	n° PIANTE
Ee	<i>Euonymus europaeus</i>	Berretta del prete	/	47
Ea	<i>Erica arborea</i> L.	Erica arborea		559
	/	Chioia grossolana	/	/

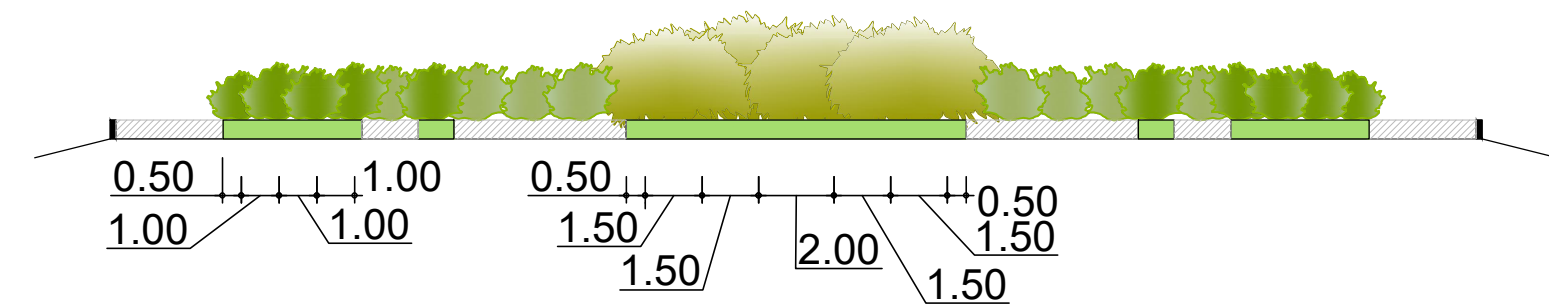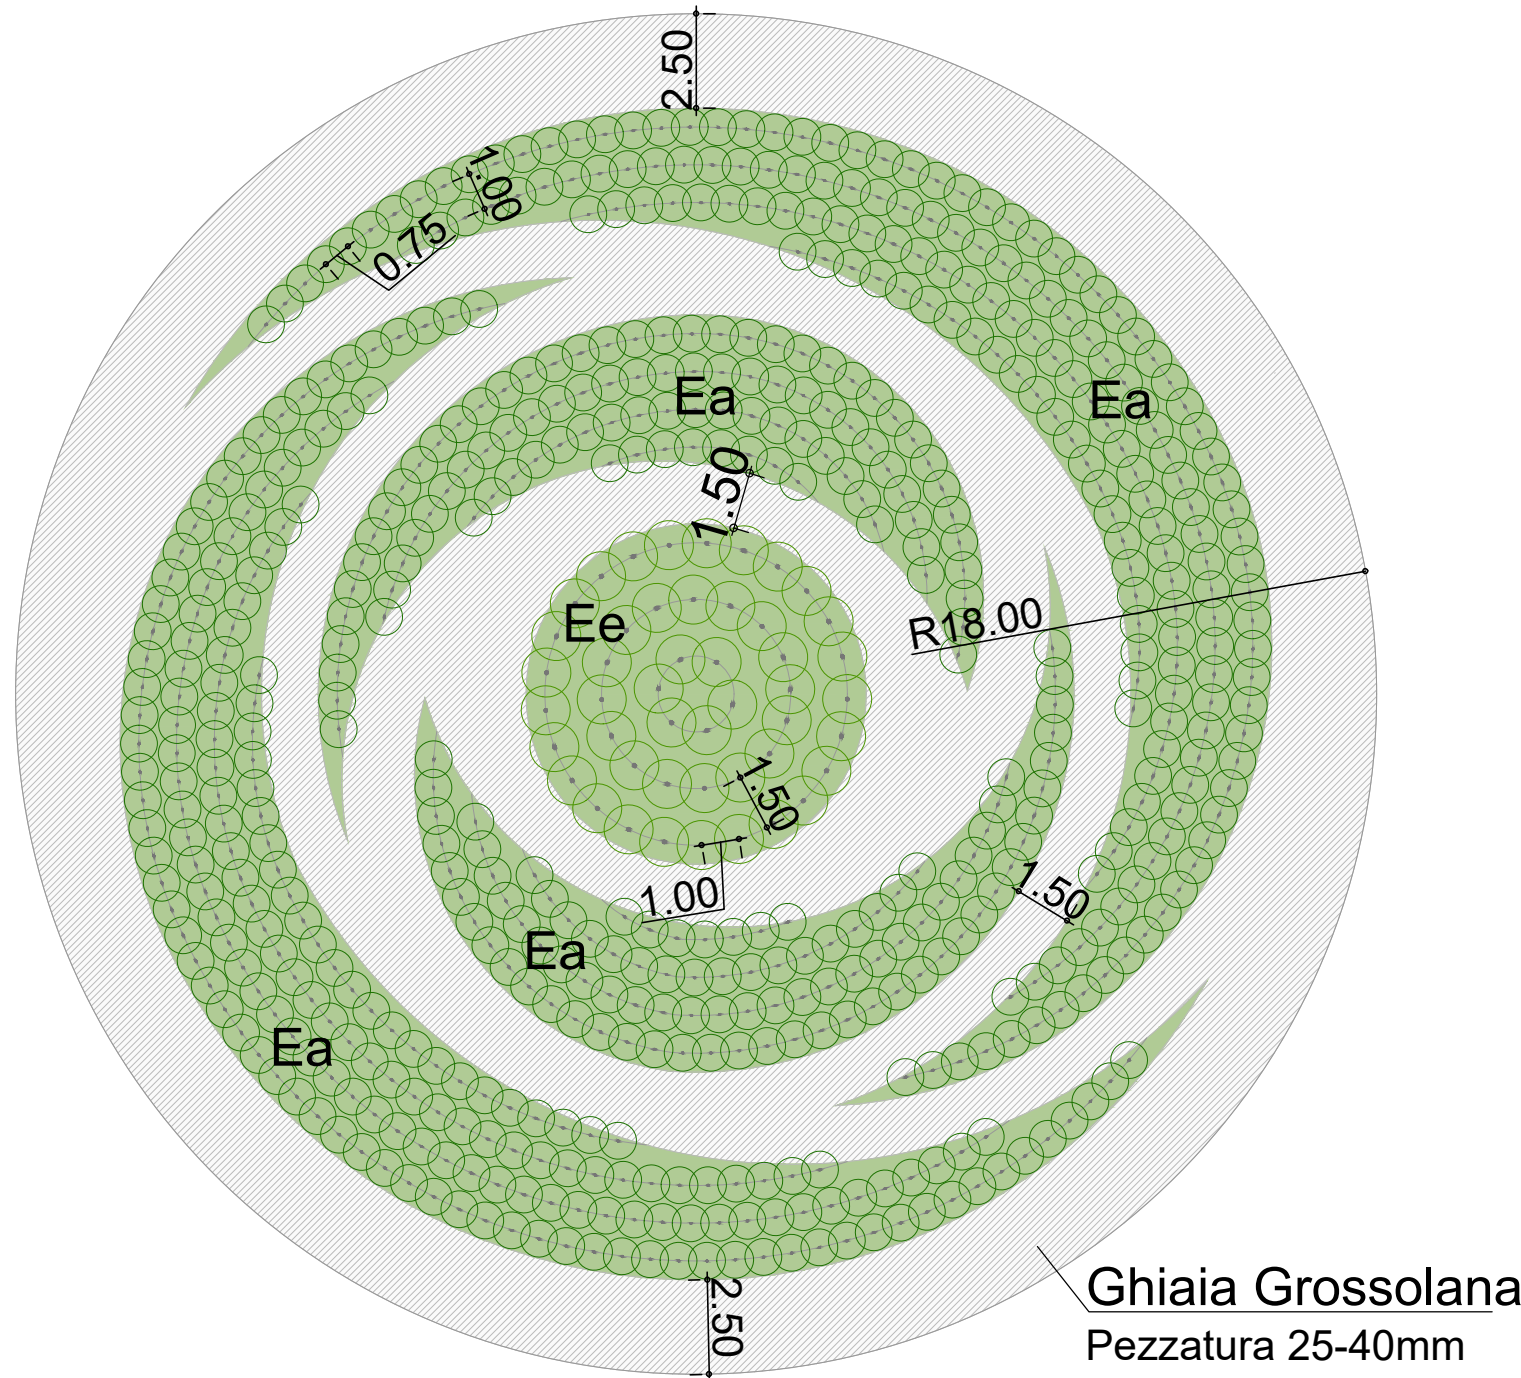

ADEGUAMENTO S.S. n°87 "SANNITICA"

Interventi localizzati per garantire la percorribilità immediata
Tratto "Campobasso – Bivio S.Elia"
Lotti A2 e A3

PROGETTO DEFINITIVO

COD. CB 150

PROGETTAZIONE:

bonifica spa

FRANCHETTI

PROGETTISTA:
Ing. Franco Pavia Bocchetto – Ordine Ing. Roma n.9664-Sec A
Ing. Luigi Alberti – Ordine Ing. Milano n.74723-Sec A
Ing. Paolo Franchetti – Ordine Ing. Venezia n.2013-Sec A

GEOLOGO:
Geol. Dott. Anna Maria Bianchi
Ordine Geol. Lazio n. 1531

RESPONSABILE DELL'INTEGRAZIONE DELLE
DISCIPLINE SPECIALISTICHE:
Ing. Franco Pavia Bocchetto – Ordine Ing. Roma n.9664-Sec A

COORDINATORE DELLA SICUREZZA:
Ing. Andrea Maria Enea Fallo – Ordine Ing. Catania n.746701

VISTO: IL RESPONSABILE DEL PROCEDIMENTO
Ing. CLAUDIO RUCCI

INSERIMENTO PAESAGGISTICO E AMBIENTALE

Opere a Verde

Particolari opere a verde e sestì di impianto

CODICE PROGETTO		NOME FILE		REVISIONE	SCALA:
PROGETTO	LIV. PROG. ANNO	TO00A0AMB01A			
DPCB0150	0 22	CODICE ELAB.	TO01A00AMB0101	A	varie
C					
B					
A	EMISSIONE	Aprile 2022	Arch. R. Merlo	Arch. D. Dori	Ing. F.P.Bocchetto
REV.	DESCRIZIONE	DATA	REDATTO	VERIFICATO	APPROVATO