




PIANTA IMPALCATO METALLICO
VISTA DALL'ALTO
SCALA 1:200

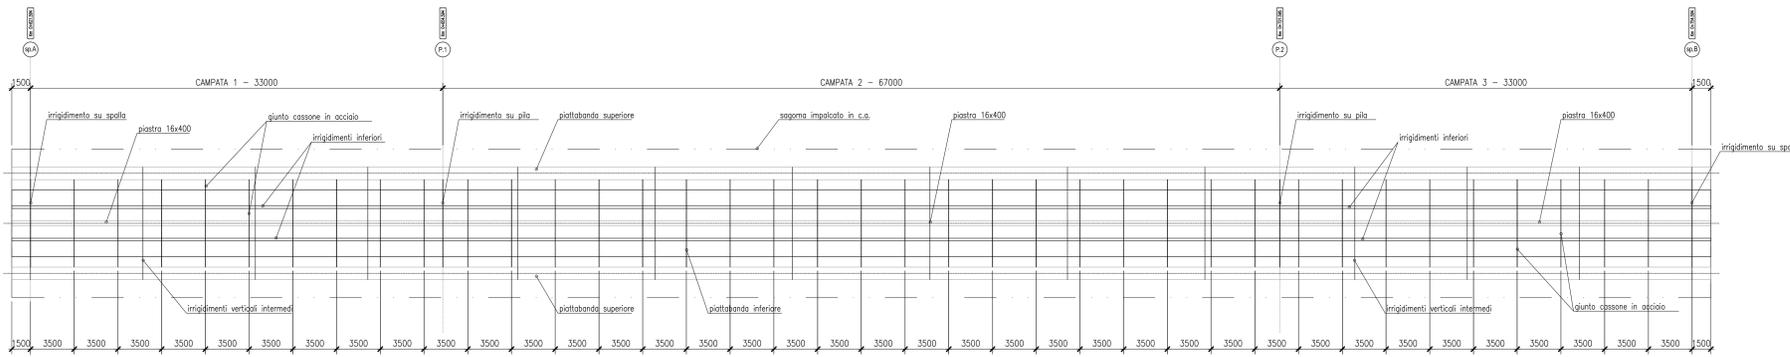


PROFILO CASSONE
ASSE DI TRACCIAMENTO
SCALA 1:200

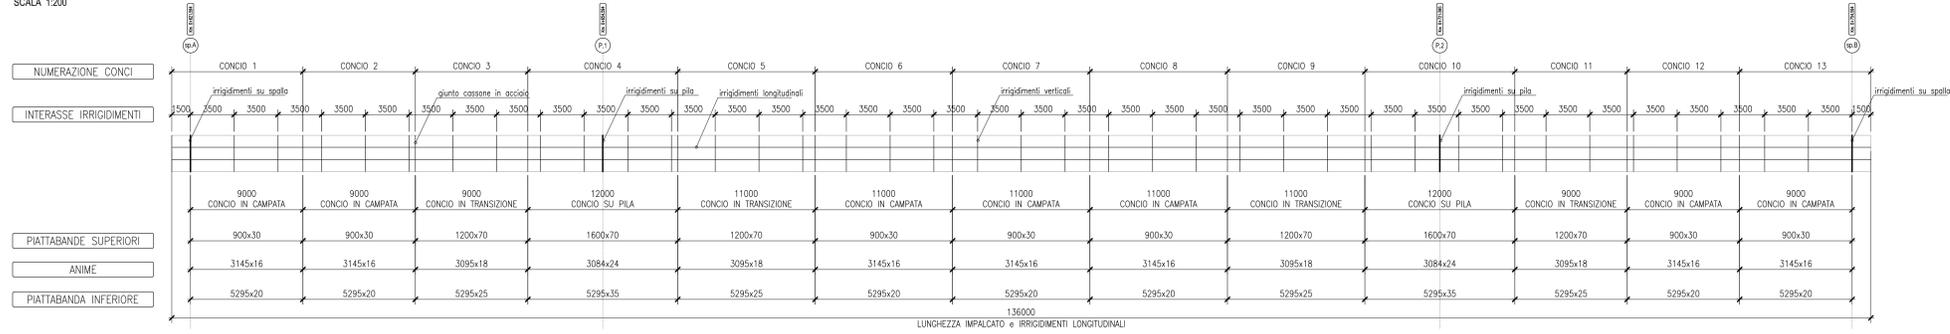


CARPENTERIA IMPALCATO
SEZIONE TIPO IN CORRISPONDENZA IRRIGIDIMENTI VERTICALI INTERMEDI
SCALA 1:50

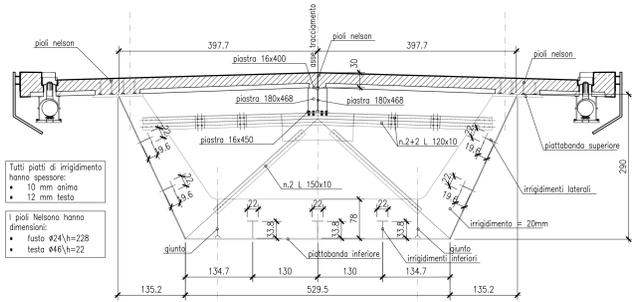


CARPENTERIA IMPALCATO
SEZIONE TIPO IN CORRISPONDENZA IRRIGIDIMENTI DI PILE E SPALLE
SCALA 1:50

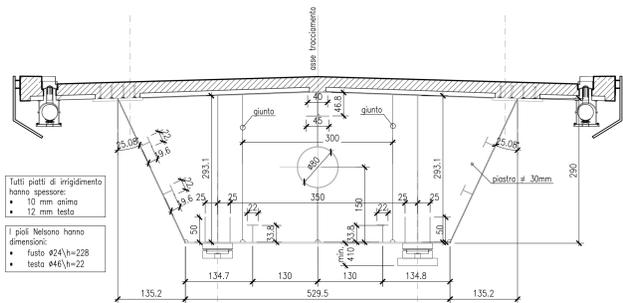


PREDALLES
SEZIONE LONGITUDINALE
SCALA 1:10

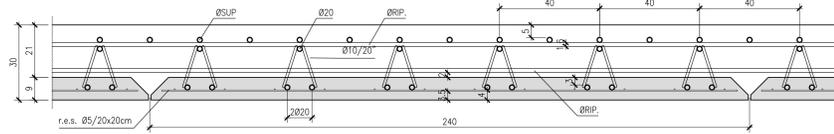


PREDALLES
SEZIONE TRASVERSALE TIPICA
SCALA 1:10

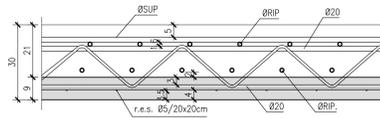







PREDALLES
DETTAGLIO TRALICCIO
SCALA 1:5

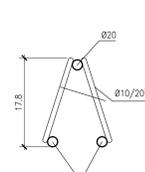

PREDALLES
DETTAGLIO GOCCIOLATOIO
SCALA 1:5

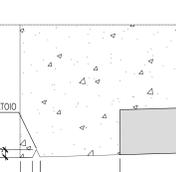

PREDALLES
PARTICOLARE GIUNZIONE
SCALA 1:5

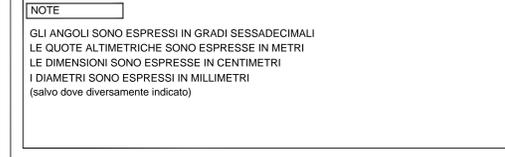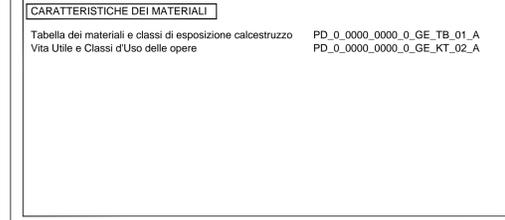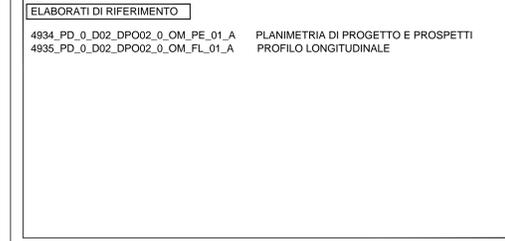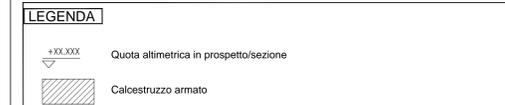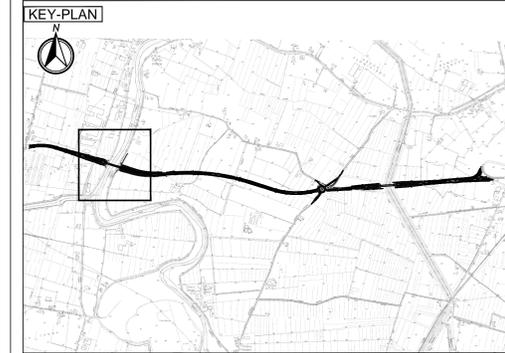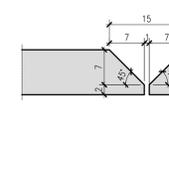

IL CONCESSIONARIO
ARC AUTOSTRADA REGIONALE CISPADANA

IL CONCESSIONARIO
Autosole Autostada Regionale Cispadana S.p.A. & consorzio Consorzio Pavesati

IL PROGETTISTA
Ing. Rodolfo Bianchi
Autosole - Modena n° 1236
SITECO S.r.l.

RESPONSABILE INTEGRAZIONE PRESTAZIONI SPECIALISTICHE
Ing. Emilio Sali
Autosole - Reggio Emilia n° 145

IL CONCESSIONARIO
Autosole
Autostada Regionale Cispadana S.p.A. & consorzio Consorzio Pavesati

AUTOSTRADA REGIONALE CISPADANA
DAL CASELLO DI REGGIOLO-ROLO SULLA A22
AL CASELLO DI FERRARA SUD SULLA A13
CODICE C.U.P. E8180800060009

PROGETTO DEFINITIVO

D02 (EX 1RE) - VARIANTE ALLA S.P. N°41 IN CORRISPONDENZA DEL TRACCIATO CISPADANO - TRATTO TRA S.P. N°60 E BRESCELLO
OPERE D'ARTE MAGGIORI - VIADOTTI PONTI
DPO02 - PONTE TORRENTE ENZA
STRUTTURA IN ACCIAIO. COMPLESSIVO E DETTAGLI

IDENTIFICAZIONE ELABORATO
DATA: 17.04.2012
DESCRIZIONE: EMISSIONE
REDAZIONE: W. GIANAROLI, R. BIONDI
CONTROLLI: E. SALI
APPROVAZIONE: E. SALI

SCALE: VARIE