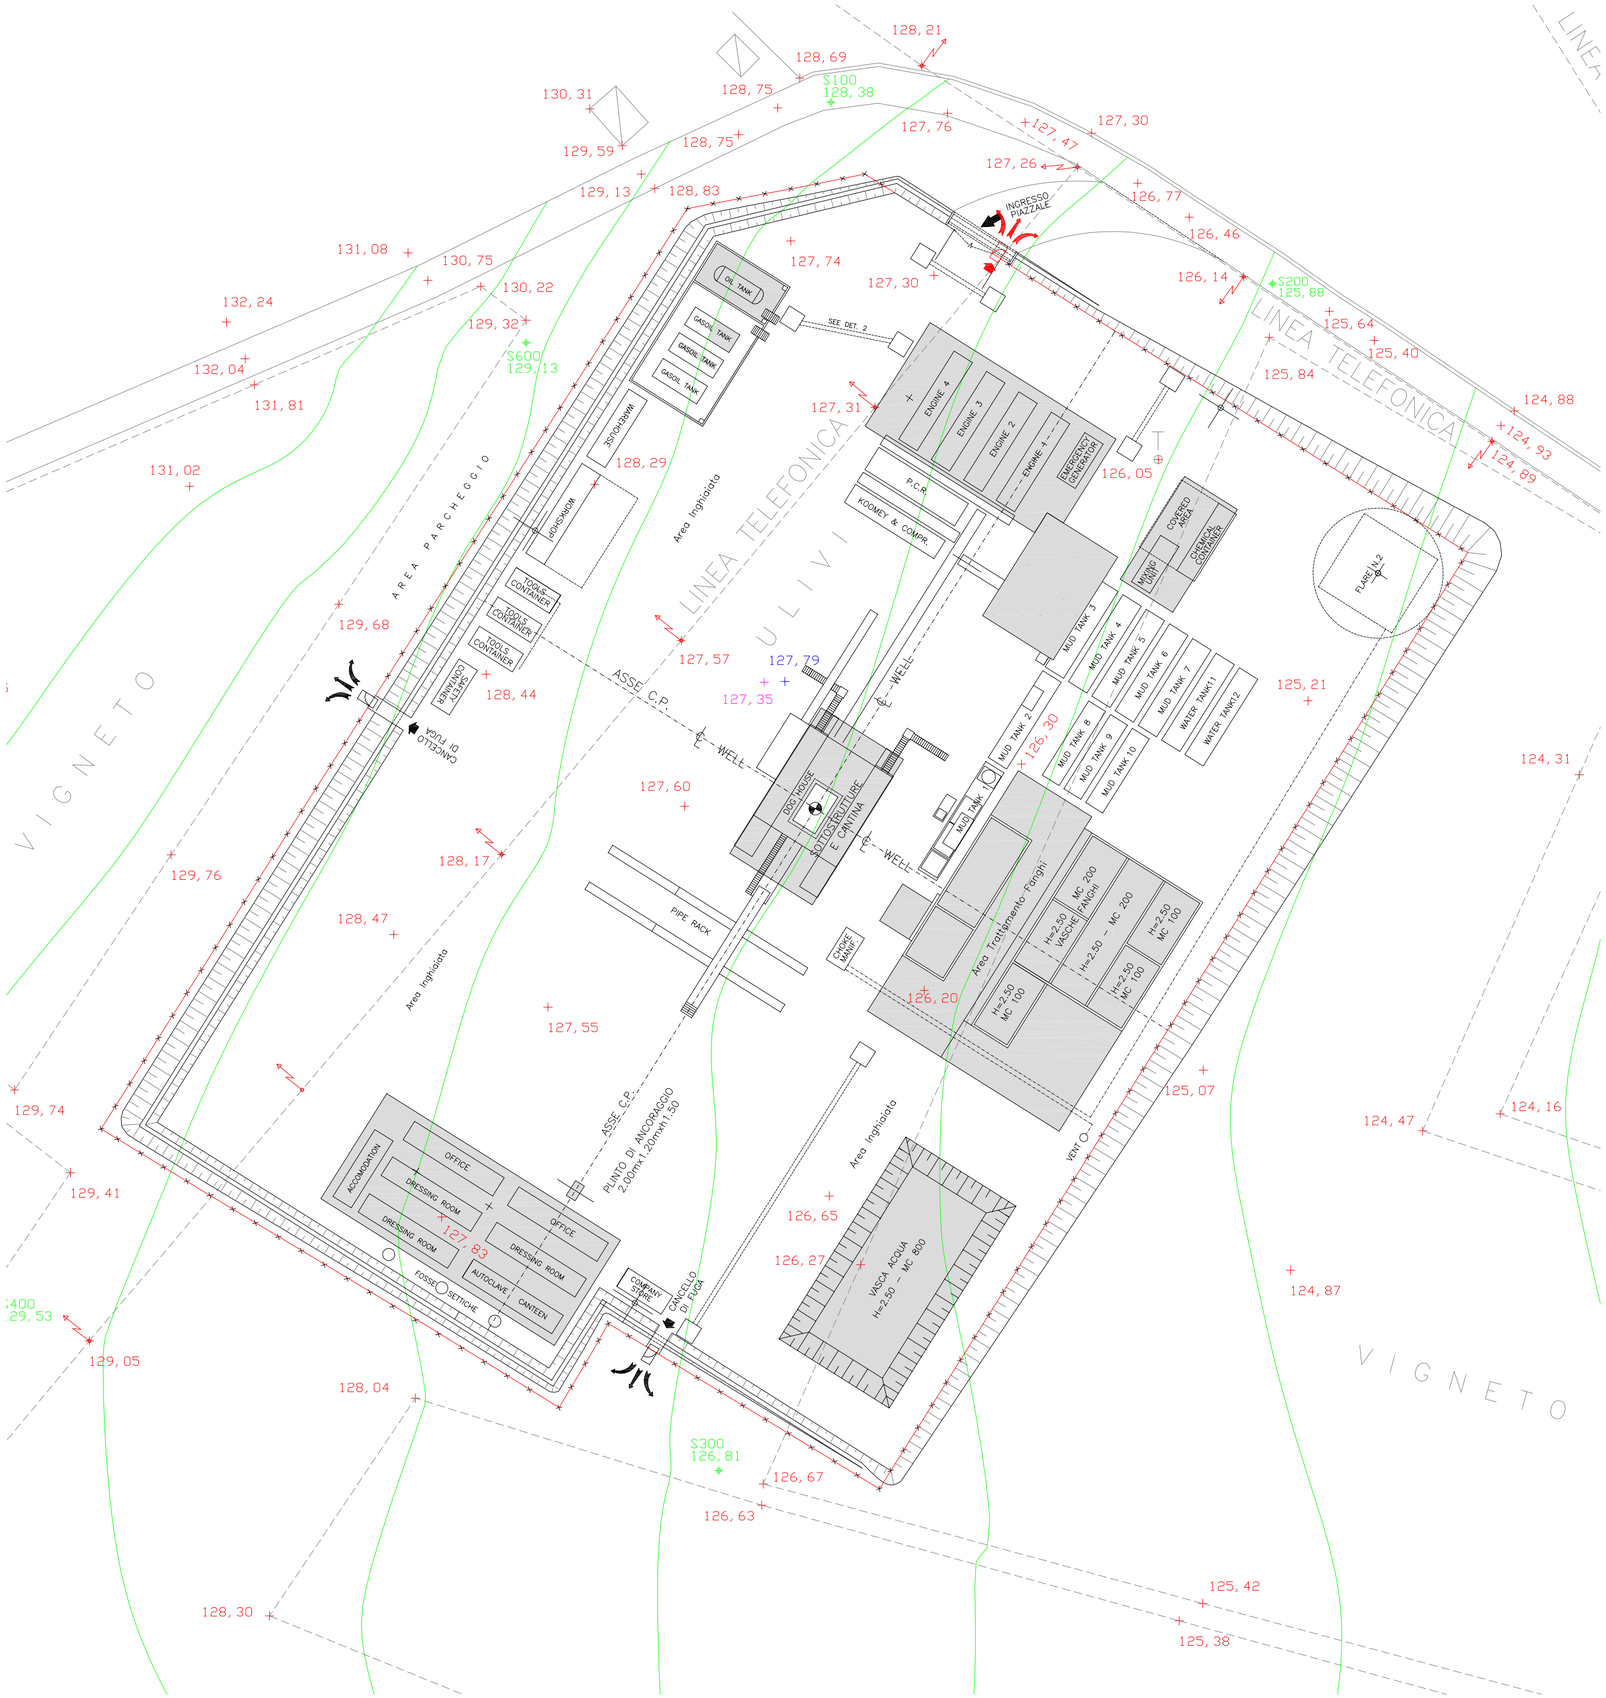

Legenda:

- Curve direttrici e curve semplici
- Recinzione area pozzo
- Aree pavimentate

ENI S.p.A.
Divisione Exploration & Production

Progetto

Doc. SAOP n.145
Verifica Ambientale Pozzo Esplorativo
"CONTRADA GAGLIARDA 1 DIR"

Tavola

Approntamento area pozzo

Preparato	
ENSR Italia S.r.l.	

Nome File	Num. Allegato	Documento
Allegato.6.dwg	6	SAOP/145

DATA	SCALA	
Dicembre 2007	1:500	