


SCALA QUOTE 1:50  
SCALA DISTANZE 1:500

QT.RIF. 3.000

NUMERO SEZIONI	10	11	12	13	14	15	16	17	18	19	20	21
DISTANZE PARZIALI		50.000	50.000	32.735	17.500	30.000	30.000	30.000	17.500	42.264	50.000	50.000
DISTANZE PROGRESSIVE	300.000	350.000	400.000	432.735	450.236	480.236	510.236	540.236	557.736	600.000	650.000	700.000
QUOTE TERRENO	24.550	24.970	24.977	24.755	24.464	29.259	29.024	23.013	23.170	23.290	23.603	23.550
QUOTE PROGETTO	31.240	32.284	33.015	33.324	33.435	33.535	33.523	33.398	33.274	32.815	31.983	30.839
DIFFERENZA DI QUOTA	6.690	7.314	8.038	8.569	8.971	4.276	4.499	10.385	10.104	9.525	8.380	7.289

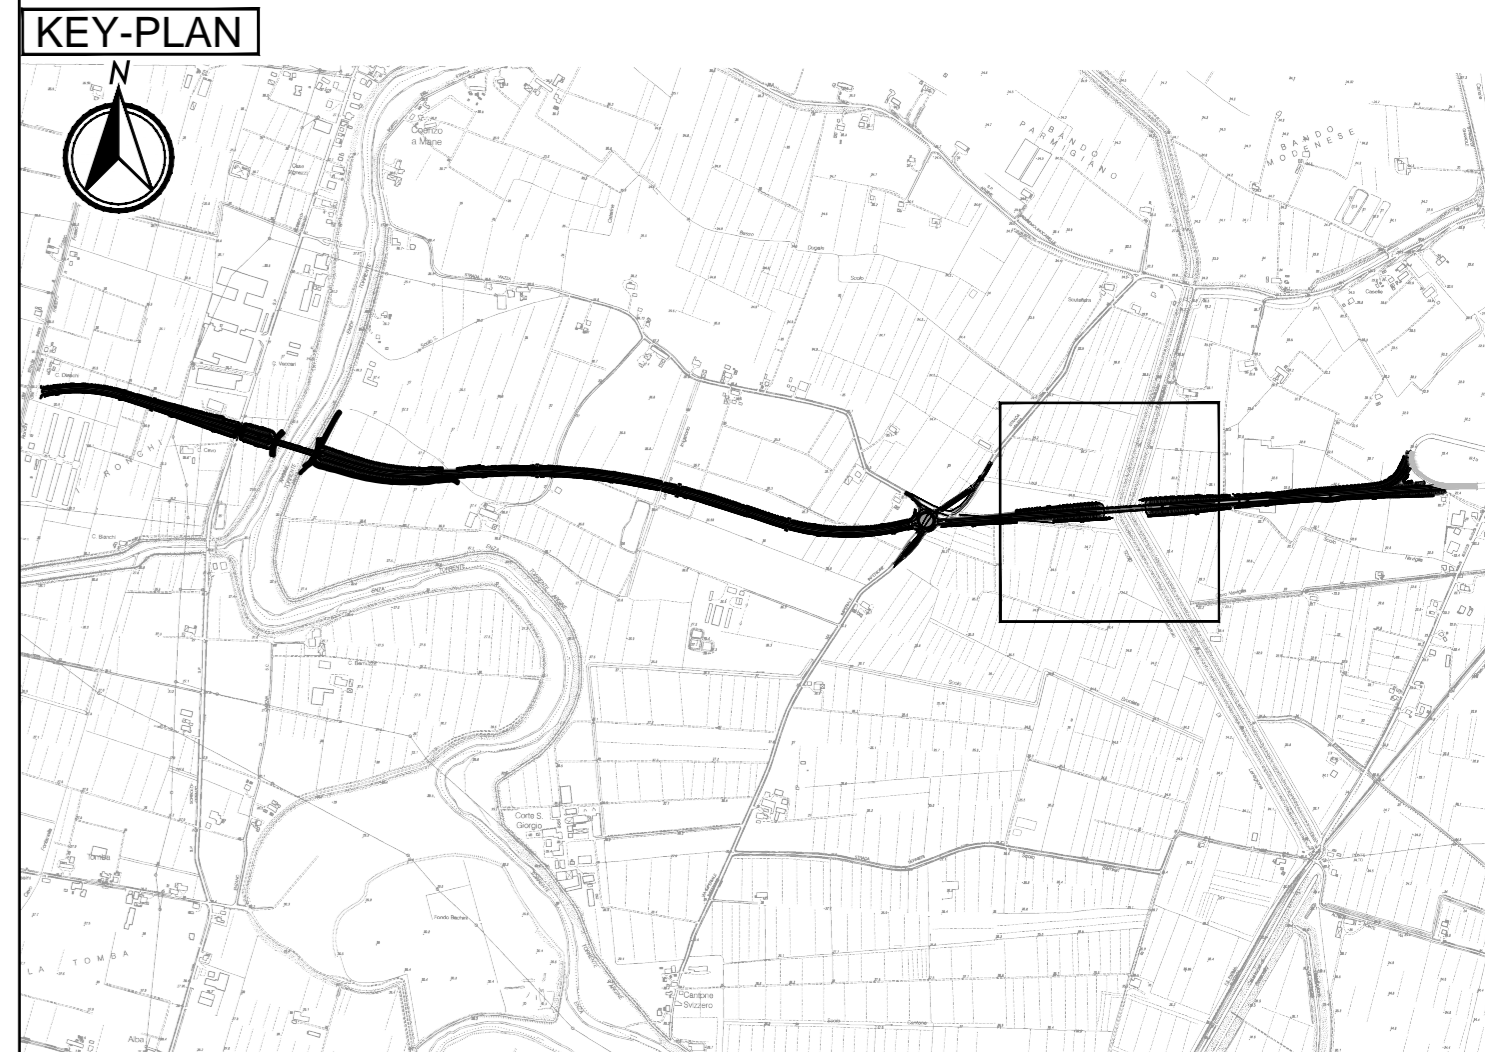

**LEGENDA**

- +XX.XXX Quota altimetrica in prospetto/sezione
- Calcestruzzo armato
- Strutture prefabbricate

**ELABORATI DI RIFERIMENTO**

Elenco delle normative di riferimento PD\_0\_0000\_0000\_0\_GE\_KT\_01\_A  
 Tabella dei materiali e classi di esposizione calcestruzzo PD\_0\_0000\_0000\_0\_GE\_TB\_01\_A  
 Vita Utile e Classi d'Uso delle opere PD\_0\_0000\_0000\_0\_GE\_KT\_02\_A

**CARATTERISTICHE DEI MATERIALI**

**NOTE**

GLI ANGOLI SONO ESPRESI IN GRADI SESSADECIMALI  
 LE QUOTE ALTIMETRICHE SONO ESPRESSE IN METRI  
 LE DIMENSIONI SONO ESPRESSE IN CENTIMETRI  
 I DIAMETRI SONO ESPRESI IN MILLIMETRI  
 (salvo dove diversamente indicato)

IL CONCESSIONARIO  
**ARC** AUTOSTRADA REGIONALE CISPADANA

IL CONCEDENTE  
**Regione Emilia-Romagna**

**AUTOSTRADA REGIONALE CISPADANA**  
 DAL CASELLO DI REGGIOLO-ROLO SULLA A22  
 AL CASELLO DI FERRARA SUD SULLA A13  
 CODICE C.U.P. E8180800060009

**PROGETTO DEFINITIVO**

D02 (EX 1RE) - VARIANTE ALLA S.P. N.41 IN CORRESPONDENZA DEL TRACCIATO CISPADANO - TRATTO TRA S.P. N. 60 E BRESCELLO  
 OPERE D'ARTE MAGGIORI - VIADOTTI PONTI  
 DPO03 - PONTE CANALE DI BRESCELLO  
 PROFILO LONGITUDINALE

IL PROGETTISTA  
 Ing. Rodolfo Biondi  
 Albo Ing. Modena n° 1226  
**SITTECO s.r.l.**

RESPONSABILE INTEGRAZIONE PRESTAZIONI SPECIALISTICHE  
 Ing. Emilio Sola  
 Albo Ing. Reggio Emilia n° 945

IL CONCESSIONARIO  
 Autostada Regionale Cispadana S.p.A.  
 IL PRESIDENTE  
 Giancarlo Pizzani

REVISIONI	DATA	EMISSIONE	DESCRIZIONE	W. GIANAROLI	R. BIONDI	E. SALSI
A	17.04.2012	EMISSIONE				
IDENTIFICAZIONE ELABORATO						
NO. PROZ.	NO. FOL.	NO. STR.	NO. GRUPP.	NO. SEZ.	NO. PUNTO	NO. QUOTA
4947	0	022	020	020	020	020
AUTOSTRADA REGIONALE CISPADANA - VARIANTE ALLA S.P. N.41 IN CORRESPONDENZA DEL TRACCIATO CISPADANO - TRATTO TRA S.P. N. 60 E BRESCELLO - PONTE CANALE DI BRESCELLO - PROFILO LONGITUDINALE						SCALA: 1:50/500