



### STRISCE LONGITUDINALI

Art.141 (Art.40 Cod. Str.)

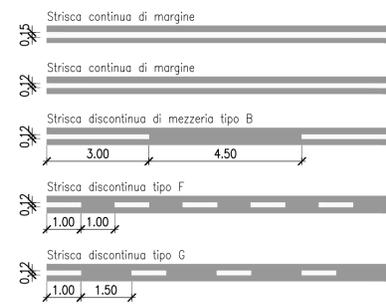

### FRECCE CORSIE Strade tipo F (Cod.Str.)

Art.147 (Art.40 Cod. Str.)

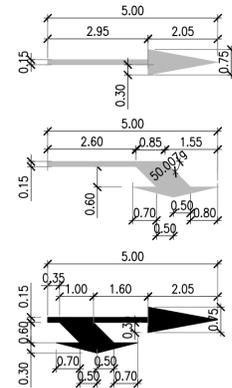

### STRISCIA TRASVERSALE

art.144 (art.40 Cod.Str.)



### ISCRIZIONE DI STOP SU STRADE CON VP<50 Km/h

Art.144 (Art.40 Cod. Str.)






### STRISCIA TRASVERSALE COMPOSTA DA TRIANGOLI

art.144 (art.40 Cod.Str.)




### TRIANGOLO ELONGATO SU STRADE LOCALI

Art.148 (Art.40 Cod. Str.)

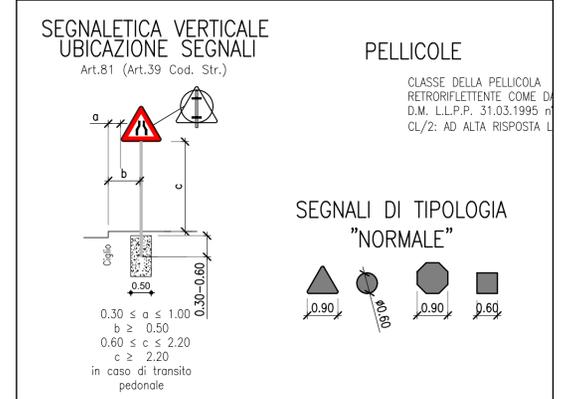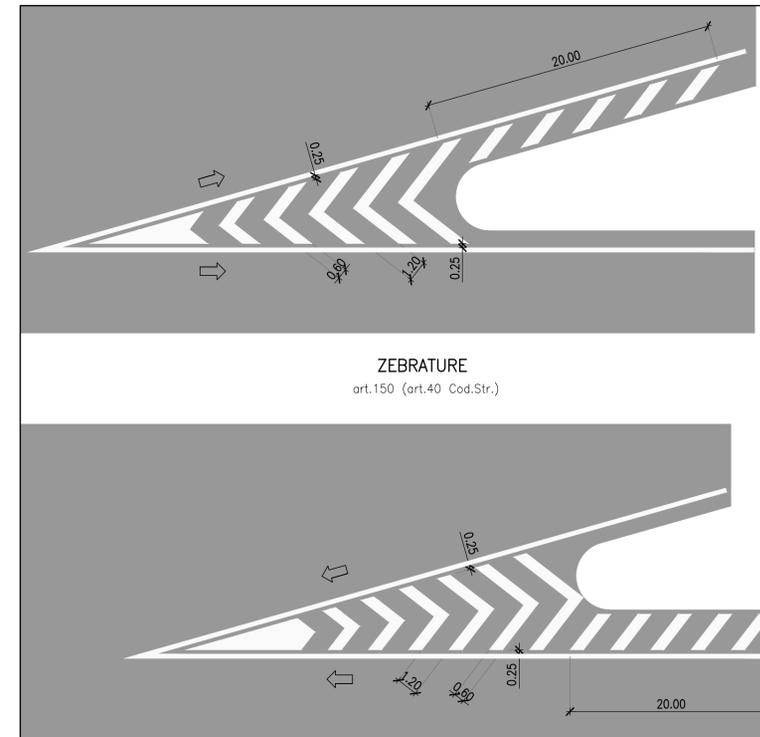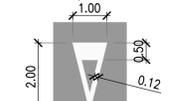


### RALLENTATORI OTTICI

Art.179 (Art.42 Cod. Str.)

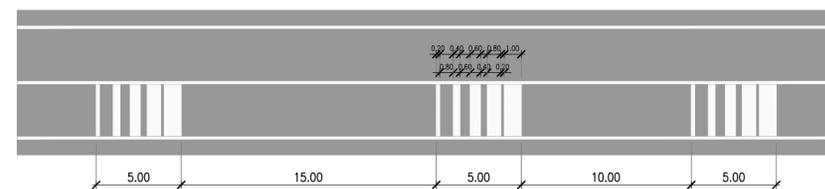

### PIAZZOLA DI SOSTA

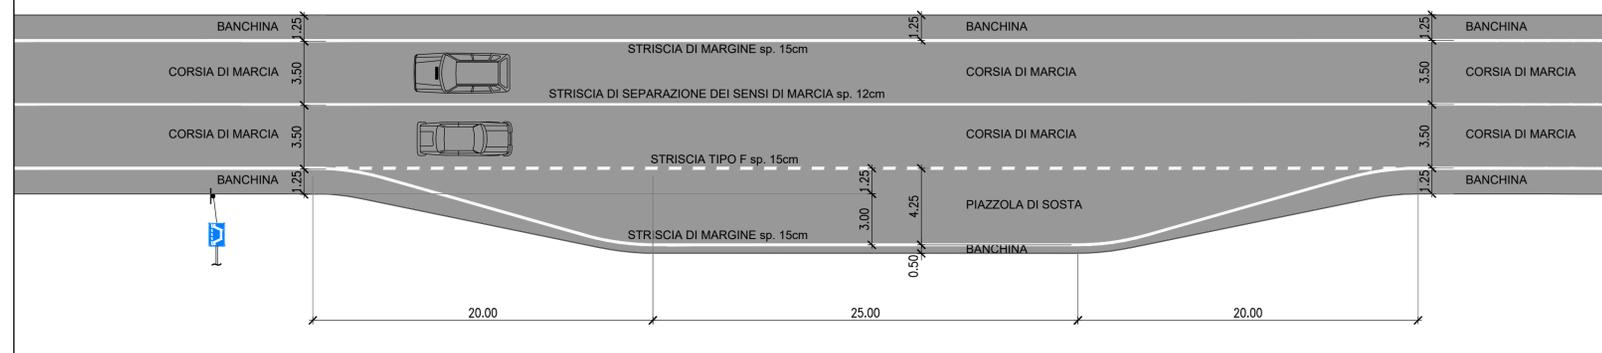

**Sanas**  
GRUPPO FS ITALIANE  
Direzione Progettazione e Realizzazione Lavori

## ADEGUAMENTO S.S. n°87 "SANNITICA"

Interventi localizzati per garantire la percorribilità immediata  
Tratto "Campobasso – Bivio S.Elià"  
Lotti A2 e A3

**PROGETTO DEFINITIVO** COD. CB 150

PROGETTISTA:  
(Mandatario)  
**bonifica spa**  
(Mandatario)  
**SOL** Geotecnica Geology Structures Offshore  
(Mandatario)  
**FRANCHETTI**

PROGETTISTA:  
Ing. Franco Persio Bocchetto – Ordine Ing. Roma n. 2664–Sez A  
Ing. Luigi Albert – Ordine Ing. Milano n. 14725–Sez A  
Ing. Paolo Franchetti – Ordine Ing. Vicenza n. 2013–Sez A

GEOLOGO:  
(Mandatario)  
Geol. Dott. Anna Maria Bruna  
Ordine Geol. Lazio n. 1531

RESPONSABILE DELL'INTEGRAZIONE DELLE DISCIPLINE SPECIALISTICHE:  
Ing. Franco Persio Bocchetto – Ordine Ing. Roma n. 2664–Sez A

COORDINATORE DELLA SICUREZZA:  
Ing. Andrea Maria Enea Falla – Ordine Ing. Catania n. 146701

VISTO: IL RESPONSABILE DEL PROCEDIMENTO  
Ing. CLAUDIO BUCCI

04 PS– PROGETTO STRADALE  
04.05 Segnaletica e barriere di sicurezza  
Dettagli di segnaletica

CODICE PROGETTO	NOME FILE	REVISIONE	SCALA:
PROGETTO	TOOPSO0TRADCO1A		
DPCB0150 D 22	CODICE ELAB. TOOPSO0TRADCO1	A	VARIE
C			
B			
A	EMISSIONE	Aprile 2022	Geom. M.D'Amadio Ing. A.Tosoni Ing. F.P.Bocchetto
REV.	DESCRIZIONE	DATA	REDDATTO VERIFICATO APPROVATO