

ADEGUAMENTO S.S. n°87 "SANNITICA"

Interventi localizzati per garantire la percorribilità immediata
Tratto "Campobasso – Bivio S.Elia"
Lotti A2 e A3

PROGETTO DEFINITIVO


COD. CB 150

PROGETTAZIONE:

(Mandatario)

bonifica spa

(Mandante)

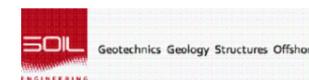

(Mandante)

FRANCHETTI

PROGETTISTA:

Ing. Franco Persio Bocchetto – Ordine Ing. Roma n.°8664–Sez A
Ing. Luigi Albert – Ordine Ing. Milano n.°14725–Sez A
Ing. Paolo Franchetti – Ordine Ing. Vicenza n.°2013–Sez A

GEOLOGO:

Geol. Dott. Anna Maria Bruna
Ordine Geol. Lazio n. 1531

RESPONSABILE DELL'INTEGRAZIONE DELLE DISCIPLINE SPECIALISTICHE:

Ing. Franco Persio Bocchetto – Ordine Ing. Roma n.°8664–Sez A

COORDINATORE DELLA SICUREZZA:

Ing. Andrea Maria Enea Failla – Ordine Ing. Catania n.°A6701

VISTO: IL RESPONSABILE DEL PROCEDIMENTO

Ing. CLAUDIO BUCCI


04 PS–PROGETTO STRADALE
04.02 Intersezioni a rotatoria
Rotatoria –Quaderno delle sezioni trasversali

CODICE PROGETTO		NOME FILE		REVISIONE	SCALA:
PROGETTO	LIV. PROG.	ANNO			
DPCB0150	D	22	T00PS01TRASZ01	A	1:200
C					
B					
A	EMISSIONE	Aprile 2022	Geom. M.D'Amadio	Ing. A.Tosiani	Ing. F.P.Bocchetto
REV.	DESCRIZIONE	DATA	REDATTO	VERIFICATO	APPROVATO

PROFILO: Asse-Rot
 SEZIONE: 1
 PROGRESSIVA: 0.00

MOVIMENTI D. TERRA	
SCOTICO	7.55 mq
GRADONATURE	0.00 mq
SCAVO	0.00 mq
RILEVATO	8.93 mq
VEGETALE	4.92 mq

PAVIMENTAZIONI	
CSJRA	0.21 mq
BINDER	3.28 mq
BASE	2.70 mq
FONDAZIONE	3.09 mq

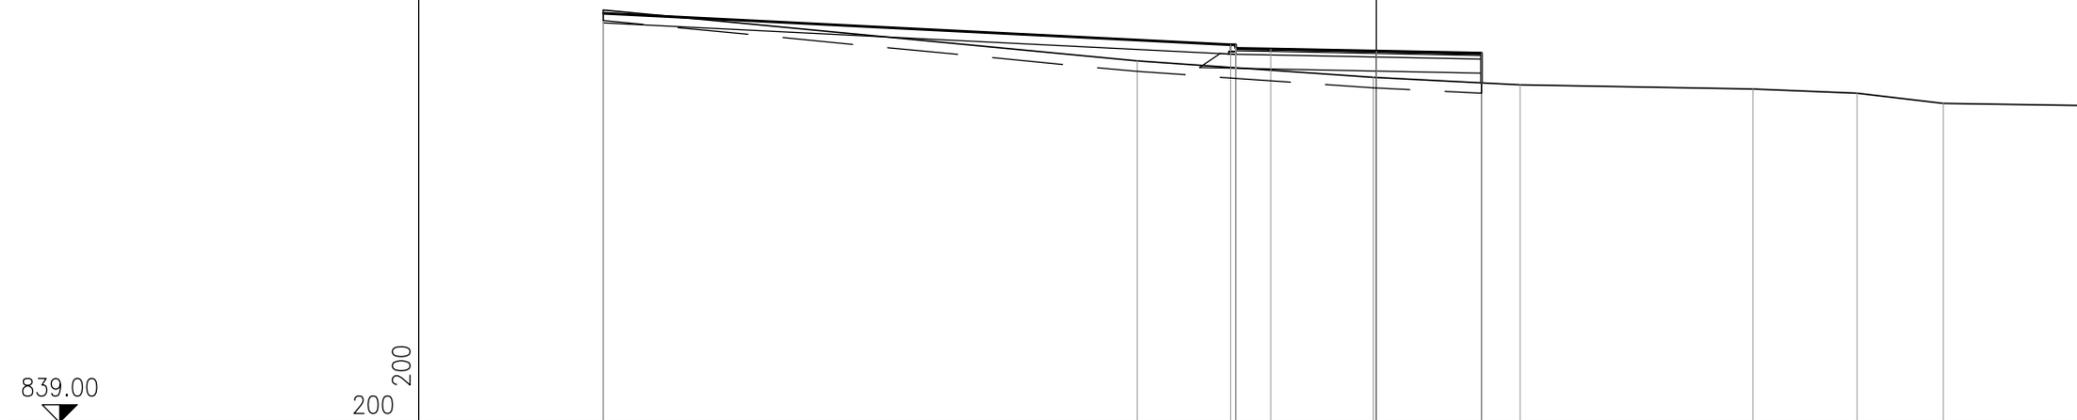


DISTANZE PARZIALI PROGETTO		17.86	0.15	0.99	3.00	3.00				
DISTANZE PROGRESSIVE PROGETTO										
QUOTE PROGETTO		850.63	849.74	849.74	849.64	849.62	849.56	849.50	848.66	
DISTANZE PARZIALI TERRENO		15.20	6.72	4.18	6.63	2.96	2.45	3.86		
DISTANZE PROGRESSIVE TERRENO										
QUOTE TERRENO		850.73	849.28	848.81	848.60	848.47	848.36	848.07	848.01	

PROFILO: Asse-Rot
 SEZIONE: 3
 PROGRESSIVA: 27.00

MOVIMENTI DI TERRA	
SCOTICO	0.00 mq
GRADONATURE	0.00 mq
SCAVO	9.46 mq
RILEVATO	0.00 mq
VEGETALE	5.50 mq

PAVIMENTAZIONI	
CSJRA	0.24 mq
BINDER	0.32 mq
BASE	0.80 mq
FONDAZIONE	3.80 mq

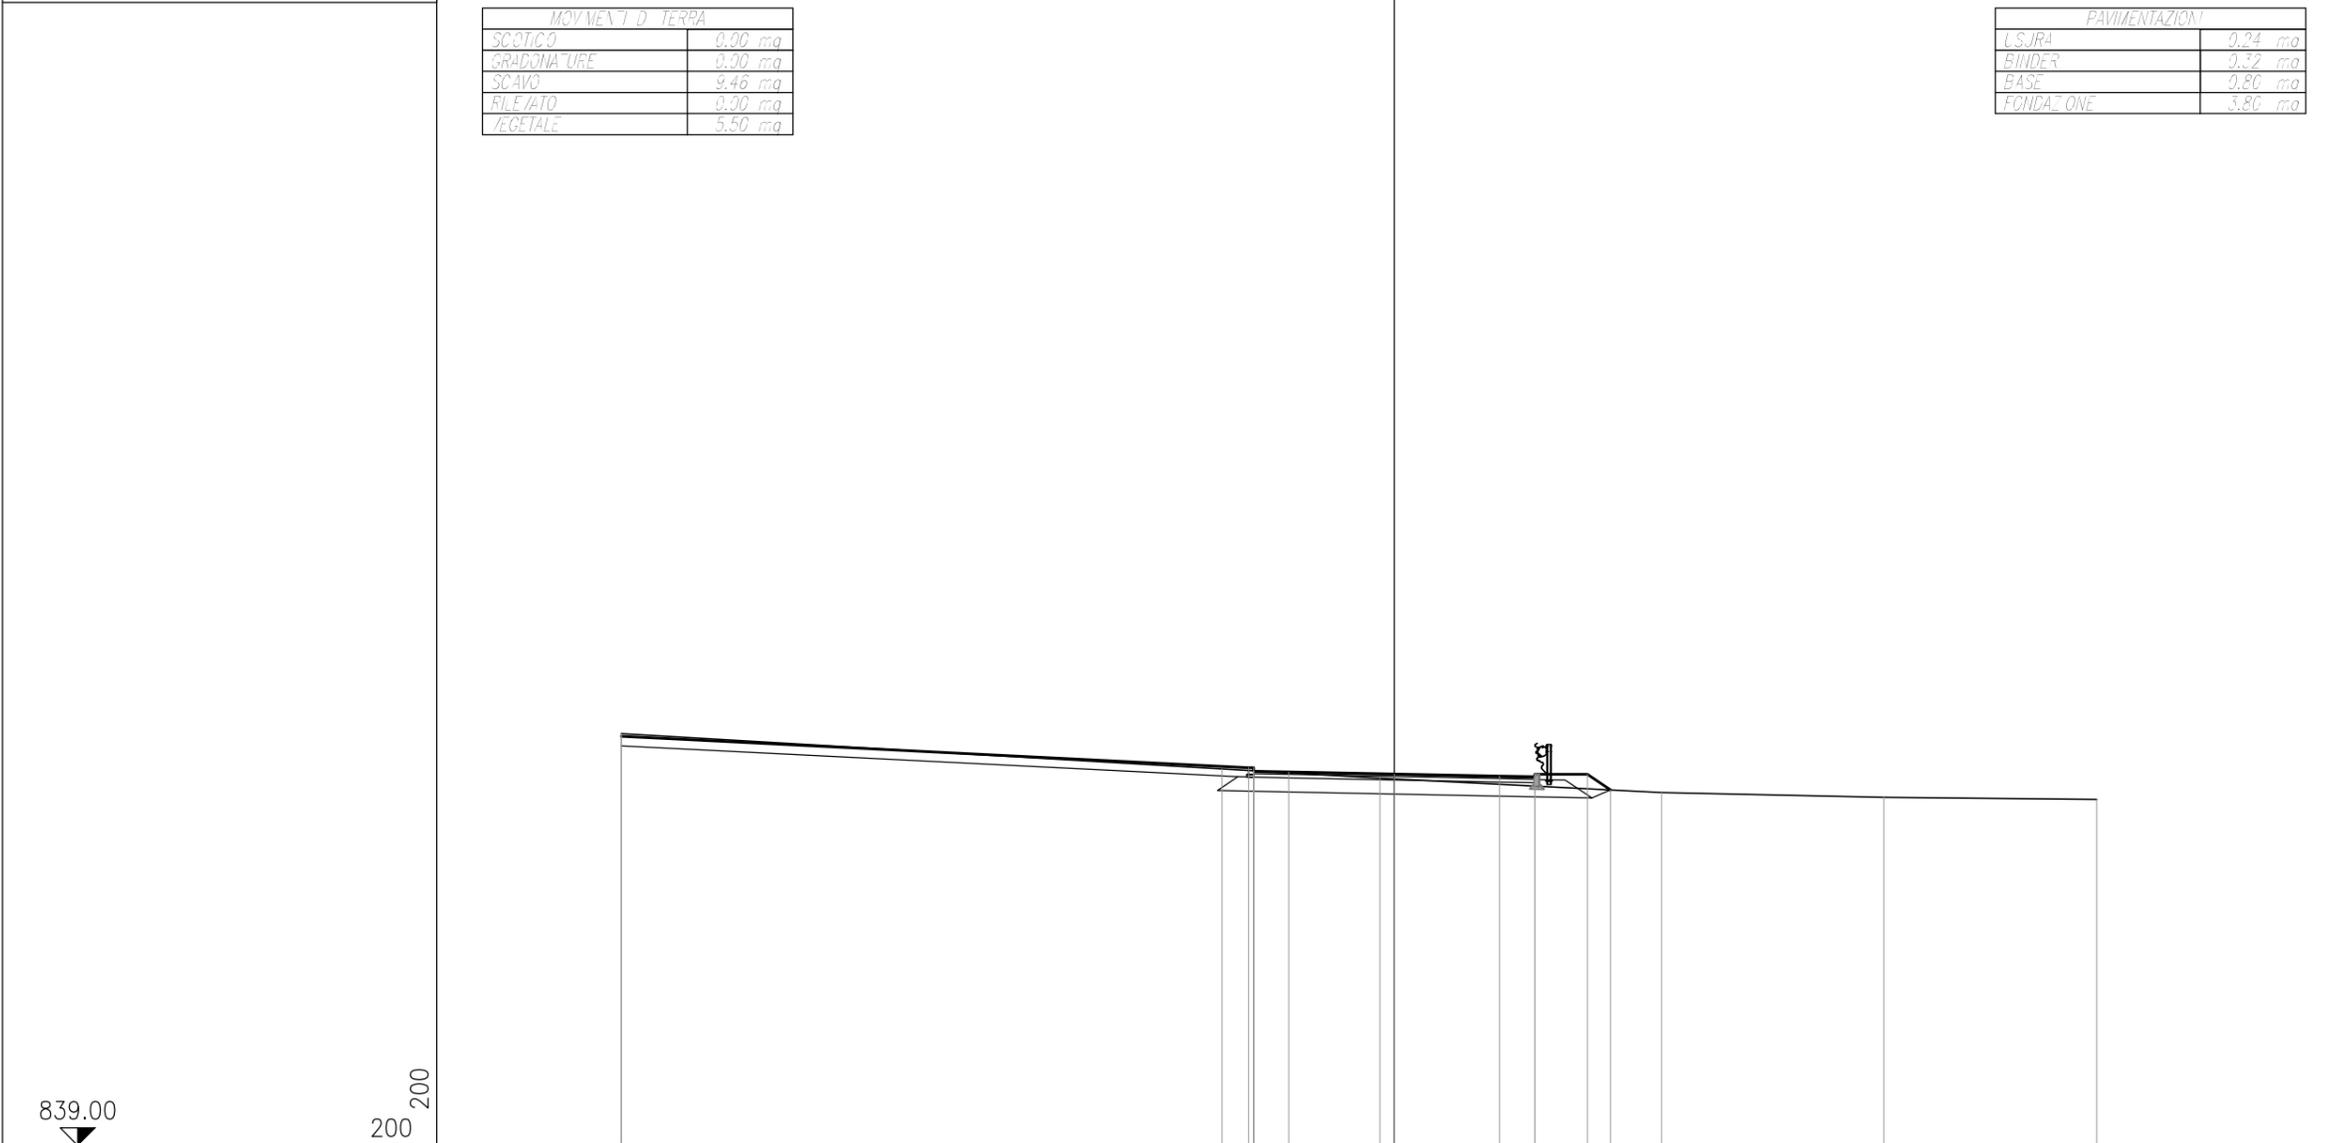


DISTANZE PARZIALI PROGETTO		17.86	0.15	0.99	3.00	3.00	1.00	1.50	0.66	
DISTANZE PROGRESSIVE PROGETTO			4.14	3.99			3.00	4.00	5.50	6.16
QUOTE PROGETTO	850.63		849.74	849.64	849.62	849.56	849.50	849.48	849.55	849.11
DISTANZE PARZIALI TERRENO		17.10		4.49			8.02		6.33	6.06
DISTANZE PROGRESSIVE TERRENO			4.90		0.41		7.61		13.94	20.00
QUOTE TERRENO	850.71		849.70		849.44		849.03		848.89	848.84

PROFILO: Asse-Rot
 SEZIONE: 4
 PROGRESSIVA: 42.00

MOVIMENTI DI TERRA	
SCOTICO	0.00 mq
GRADONATURE	0.00 mq
SCAVO	30.89 mq
RILEVATO	0.00 mq
VEGETALE	5.48 mq

PAVIMENTAZIONI	
CSJRA	0.24 mq
BINDER	0.32 mq
BASE	0.80 mq
FONDAZIONE	3.49 mq

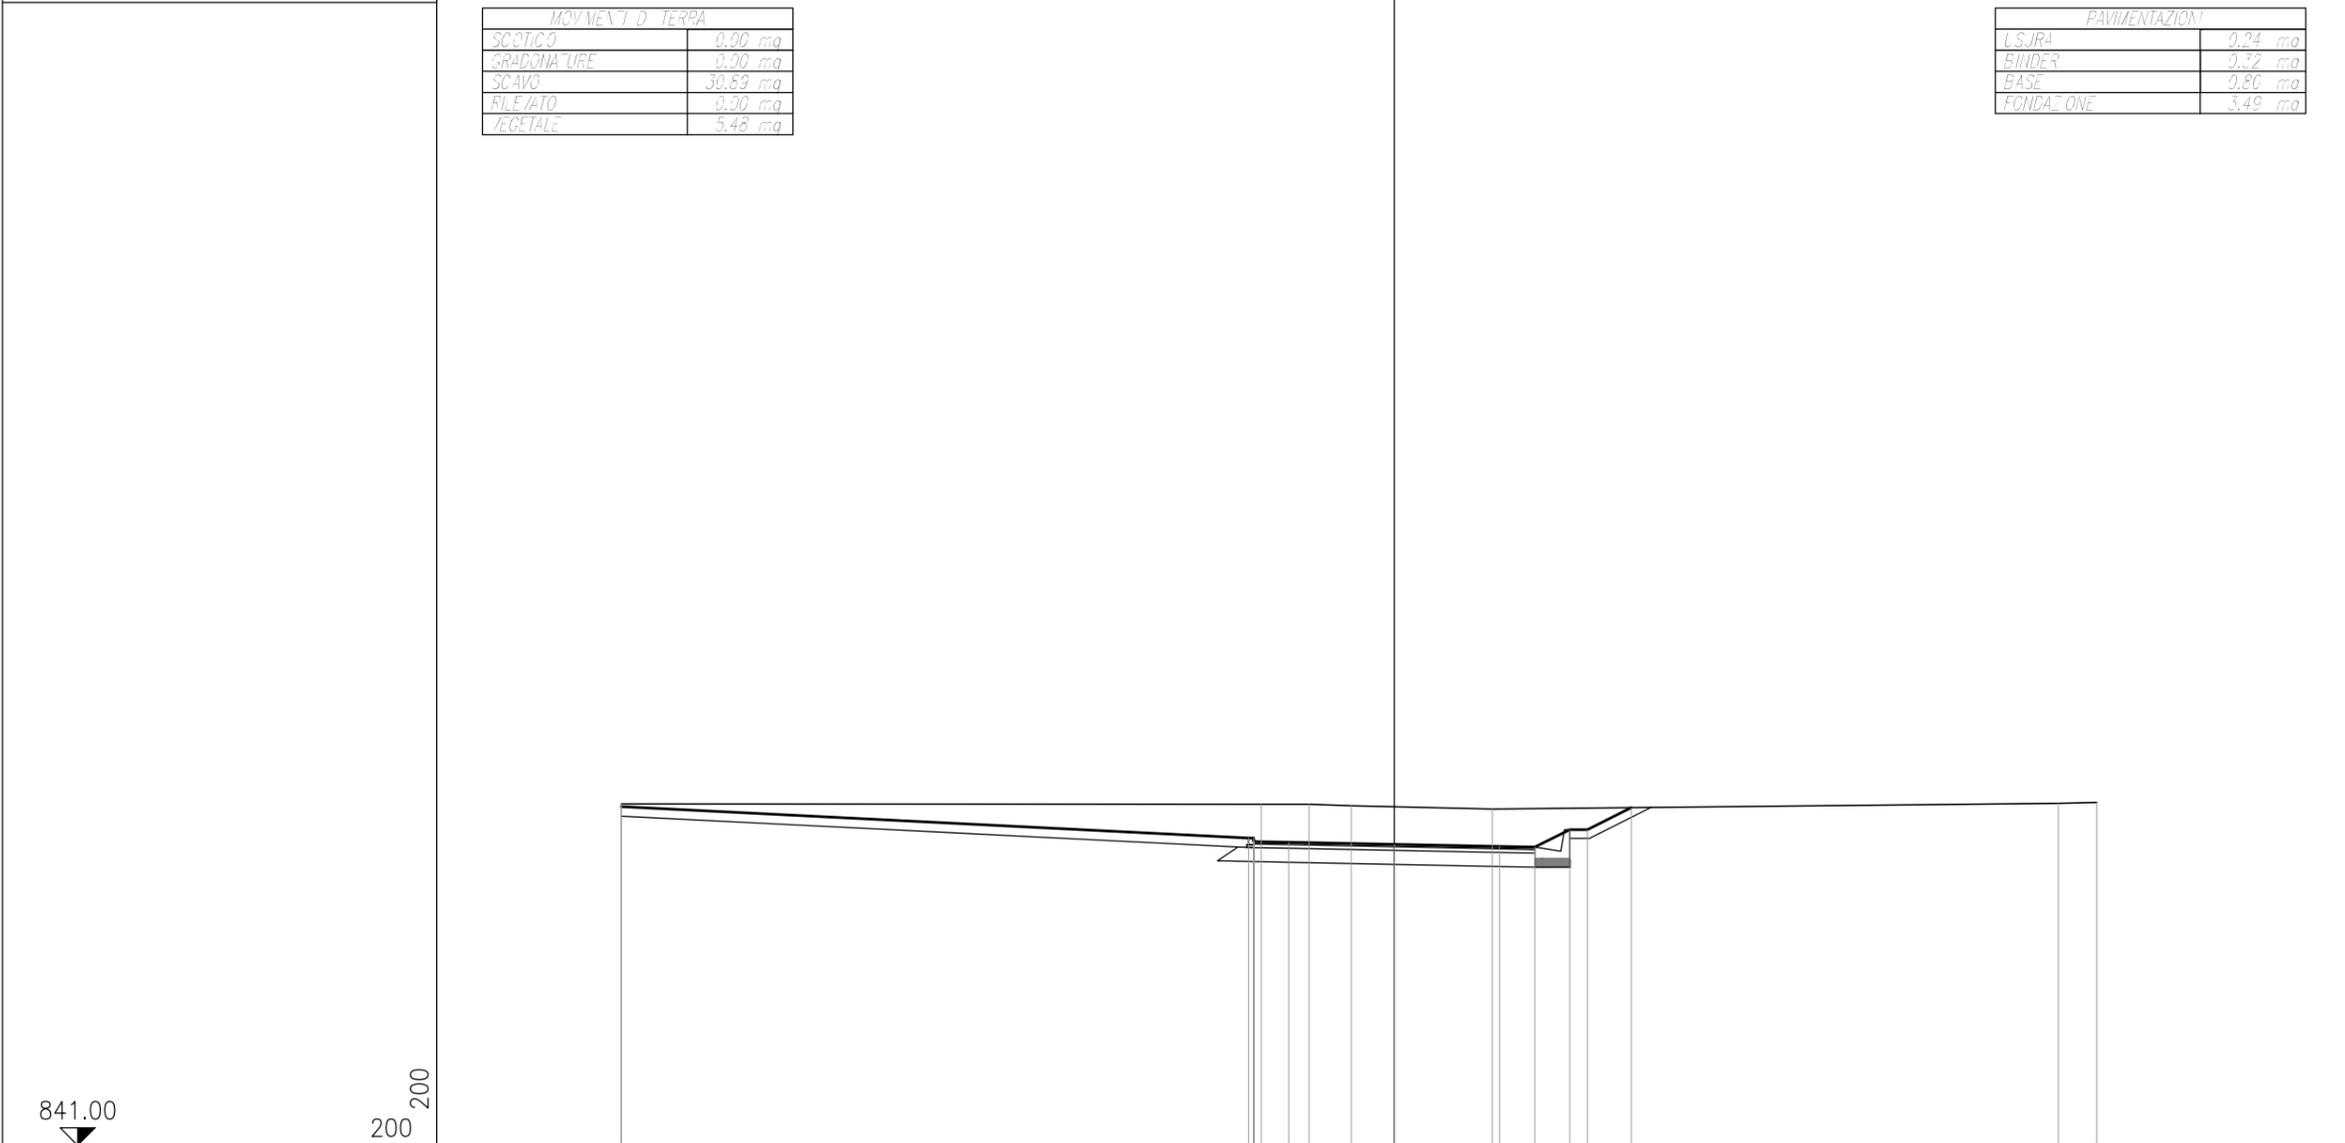


DISTANZE PARZIALI PROGETTO		17.86	0.15	0.99	3.00	3.00	1.00	1.00	0.50	1.25			
DISTANZE PROGRESSIVE PROGETTO			4.14	3.99	3.99	3.00	0.00	3.00	4.00	5.00	5.50	6.75	
QUOTE PROGETTO	850.63		849.74	849.74	849.64	849.64	849.62	849.56	849.50	849.48	849.98	849.98	850.61
DISTANZE PARZIALI TERRENO		18.21		1.36	1.21	4.02					16.11	1.09	
DISTANZE PROGRESSIVE TERRENO	850.71		850.70	850.70	850.65				850.57		850.72	850.75	
QUOTE TERRENO	850.71		850.70	850.70	850.65			850.57			850.72	850.75	

PROFILO: Asse-Rot
 SEZIONE: 5
 PROGRESSIVA: 55.48

MOVIMENTI DI TERRA	
SCOTICO	0.00 mq
GRADONATURE	0.00 mq
SCAVO	57.19 mq
RILEVATO	0.00 mq
VEGETALE	6.51 mq

PAVIMENTAZIONI	
CSJRA	0.24 mq
BINDER	0.32 mq
BASE	0.80 mq
FONDAZIONE	3.49 mq

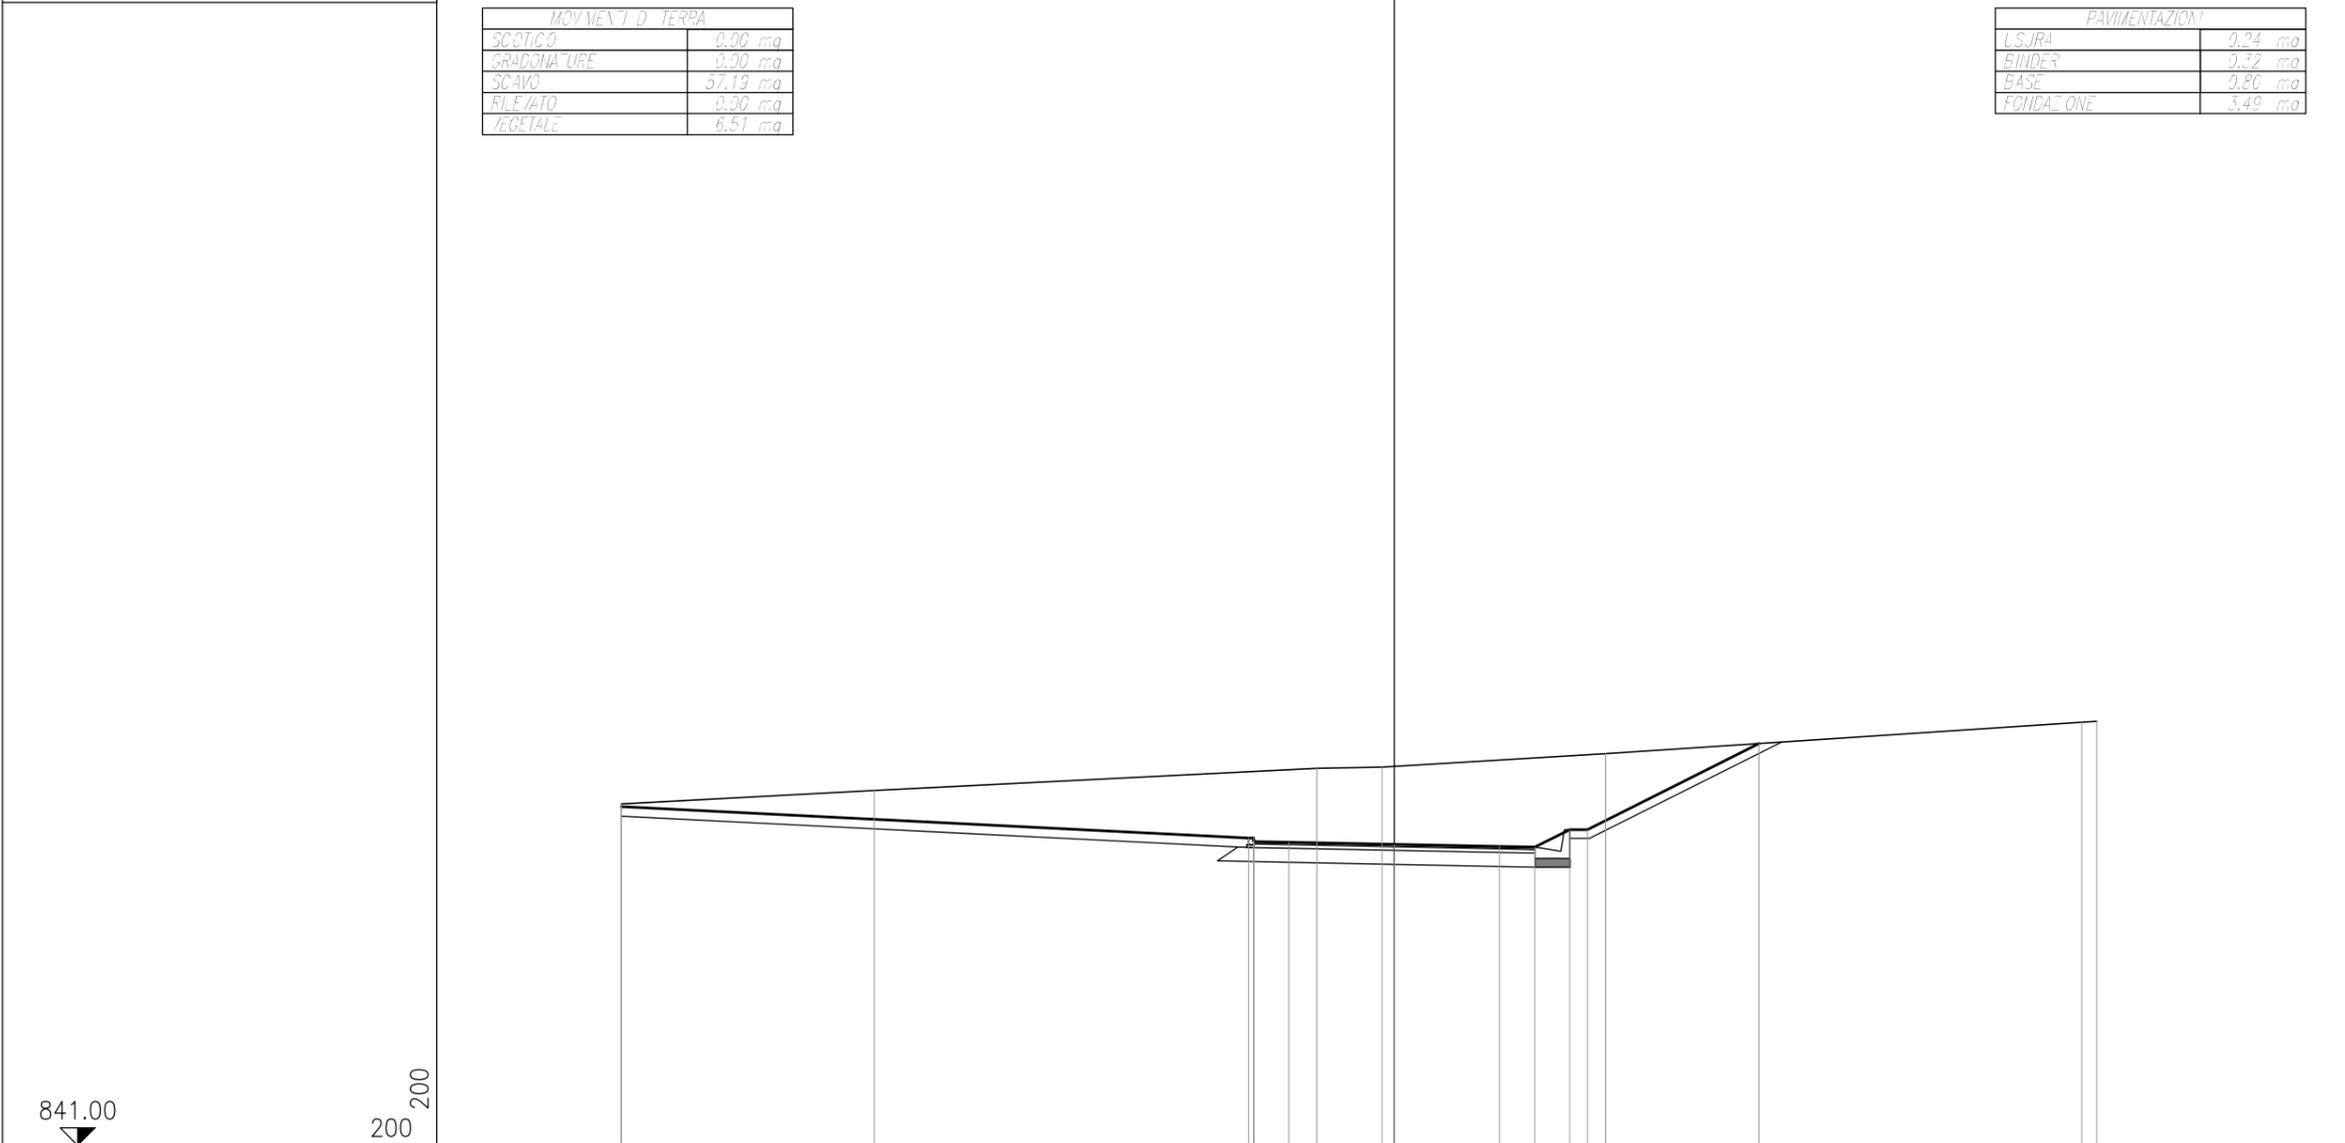

DISTANZE PARZIALI PROGETTO		17.86	0.15	0.99	3.00	3.00	1.00	1.00	0.50	4.89	
DISTANZE PROGRESSIVE PROGETTO											
QUOTE PROGETTO											
DISTANZE PARZIALI TERRENO		7.21		12.59		1.85		6.37		13.55	0.43
DISTANZE PROGRESSIVE TERRENO											
QUOTE TERRENO											

841.00
 200
 200

850.63
 850.71
 851.09
 851.72
 851.76
 852.14
 853.03
 853.06


849.74
 849.64
 849.74
 849.62
 849.56
 849.50
 849.48
 849.98
 849.98
 852.43

22.00
 14.79
 2.20
 0.35
 6.02
 19.57
 20.00

PROFILO: Asse-Rot
 SEZIONE: 6
 PROGRESSIVA: 67.50

MOVIMENTI DI TERRA	
SCOTICO	0.00 mq
GRADONATURE	0.00 mq
SCAVO	56.50 mq
RILEVATO	0.00 mq
VEGETALE	4.92 mq

PAVIMENTAZIONI	
CSJRA	0.24 mq
BINDER	0.32 mq
BASE	0.80 mq
FONDAZIONE	3.49 mq

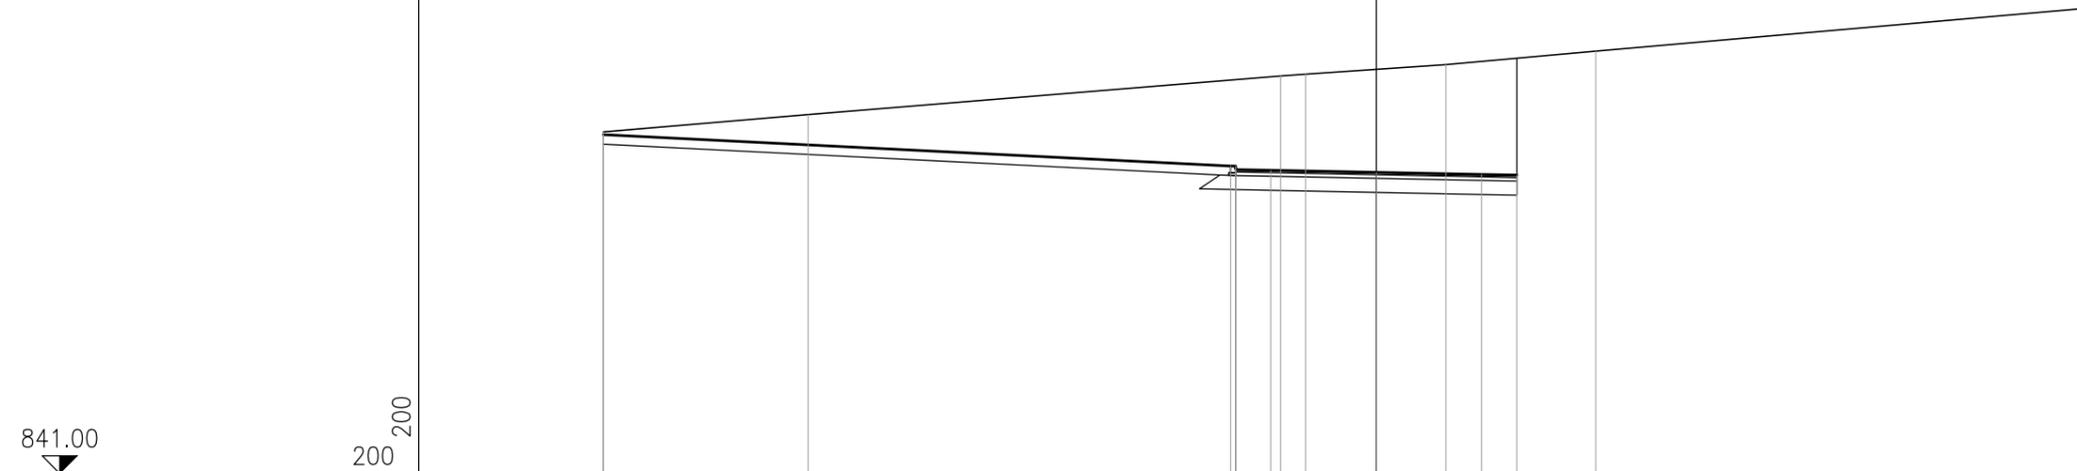


DISTANZE PARZIALI PROGETTO		17.86	0.15	0.99	3.00	3.00	1.00	
DISTANZE PROGRESSIVE PROGETTO								
QUOTE PROGETTO		850.63		849.74	849.64	849.74	849.62	849.56
DISTANZE PARZIALI TERRENO		5.83	13.45	0.71	4.00	4.26	13.75	
DISTANZE PROGRESSIVE TERRENO								
QUOTE TERRENO		850.71	851.20	852.30	852.36	852.63	853.01	854.21

PROFILO: Asse-Rot
 SEZIONE: 6a
 PROGRESSIVA: 80.87

MOVIMENTI DI TERRA	
SCOTICO	0.00 mq
GRADONATURE	0.00 mq
SCAVO	57.57 mq
RILEVATO	0.00 mq
VEGETALE	4.92 mq

PAVIMENTAZIONI	
CSJRA	0.24 mq
BINDER	0.32 mq
BASE	0.80 mq
FONDAZIONE	3.49 mq

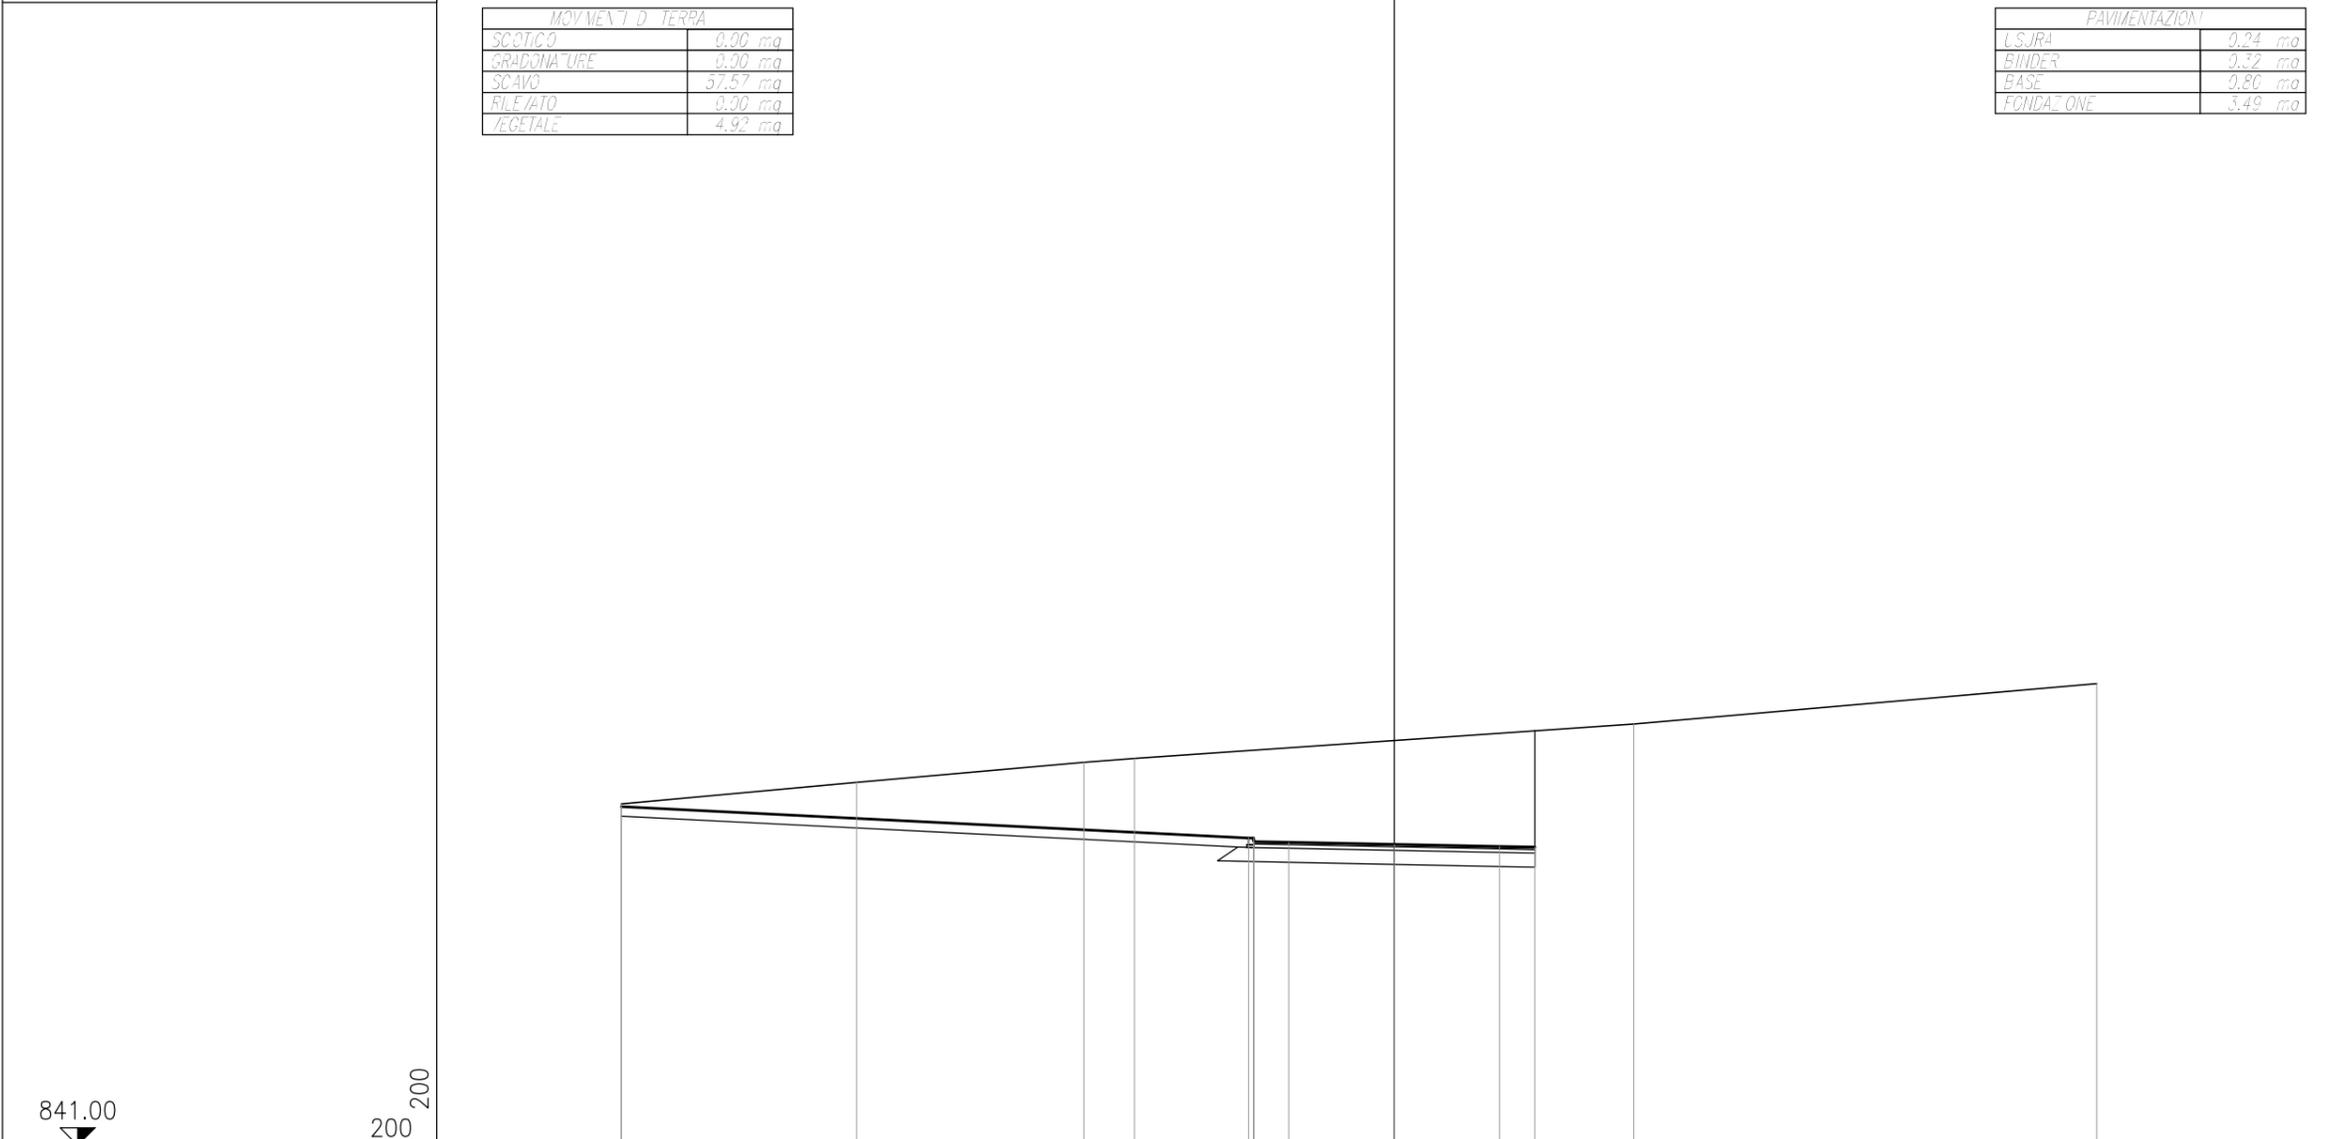

DISTANZE PARZIALI PROGETTO		17.86	0.15	0.99	3.00	3.00	1.00	
DISTANZE PROGRESSIVE PROGETTO								
QUOTE PROGETTO								
DISTANZE PARZIALI TERRENO		6.70	6.47	1.43	14.22		13.18	
DISTANZE PROGRESSIVE TERRENO								
QUOTE TERRENO								


841.00
 200
 200

850.71 - 22.00
 850.63 - 22.00
 851.32 - 15.30
 851.89 - 8.83
 852.01 - 7.40
 849.74
 849.64
 849.74
 849.62
 849.56
 849.50
 849.48
 852.98 - 6.82
 854.13 - 20.00

PROFILO: Asse-Rot
 SEZIONE: 7
 PROGRESSIVA: 80.88

MOVIMENTI DI TERRA	
SCOTICO	0.00 mq
GRADONATURE	0.00 mq
SCAVO	71.00 mq
RILEVATO	0.00 mq
VEGETALE	6.39 mq

PAVIMENTAZIONI	
CSJRA	0.24 mq
BINDER	0.32 mq
BASE	0.80 mq
FONDAZIONE	3.49 mq

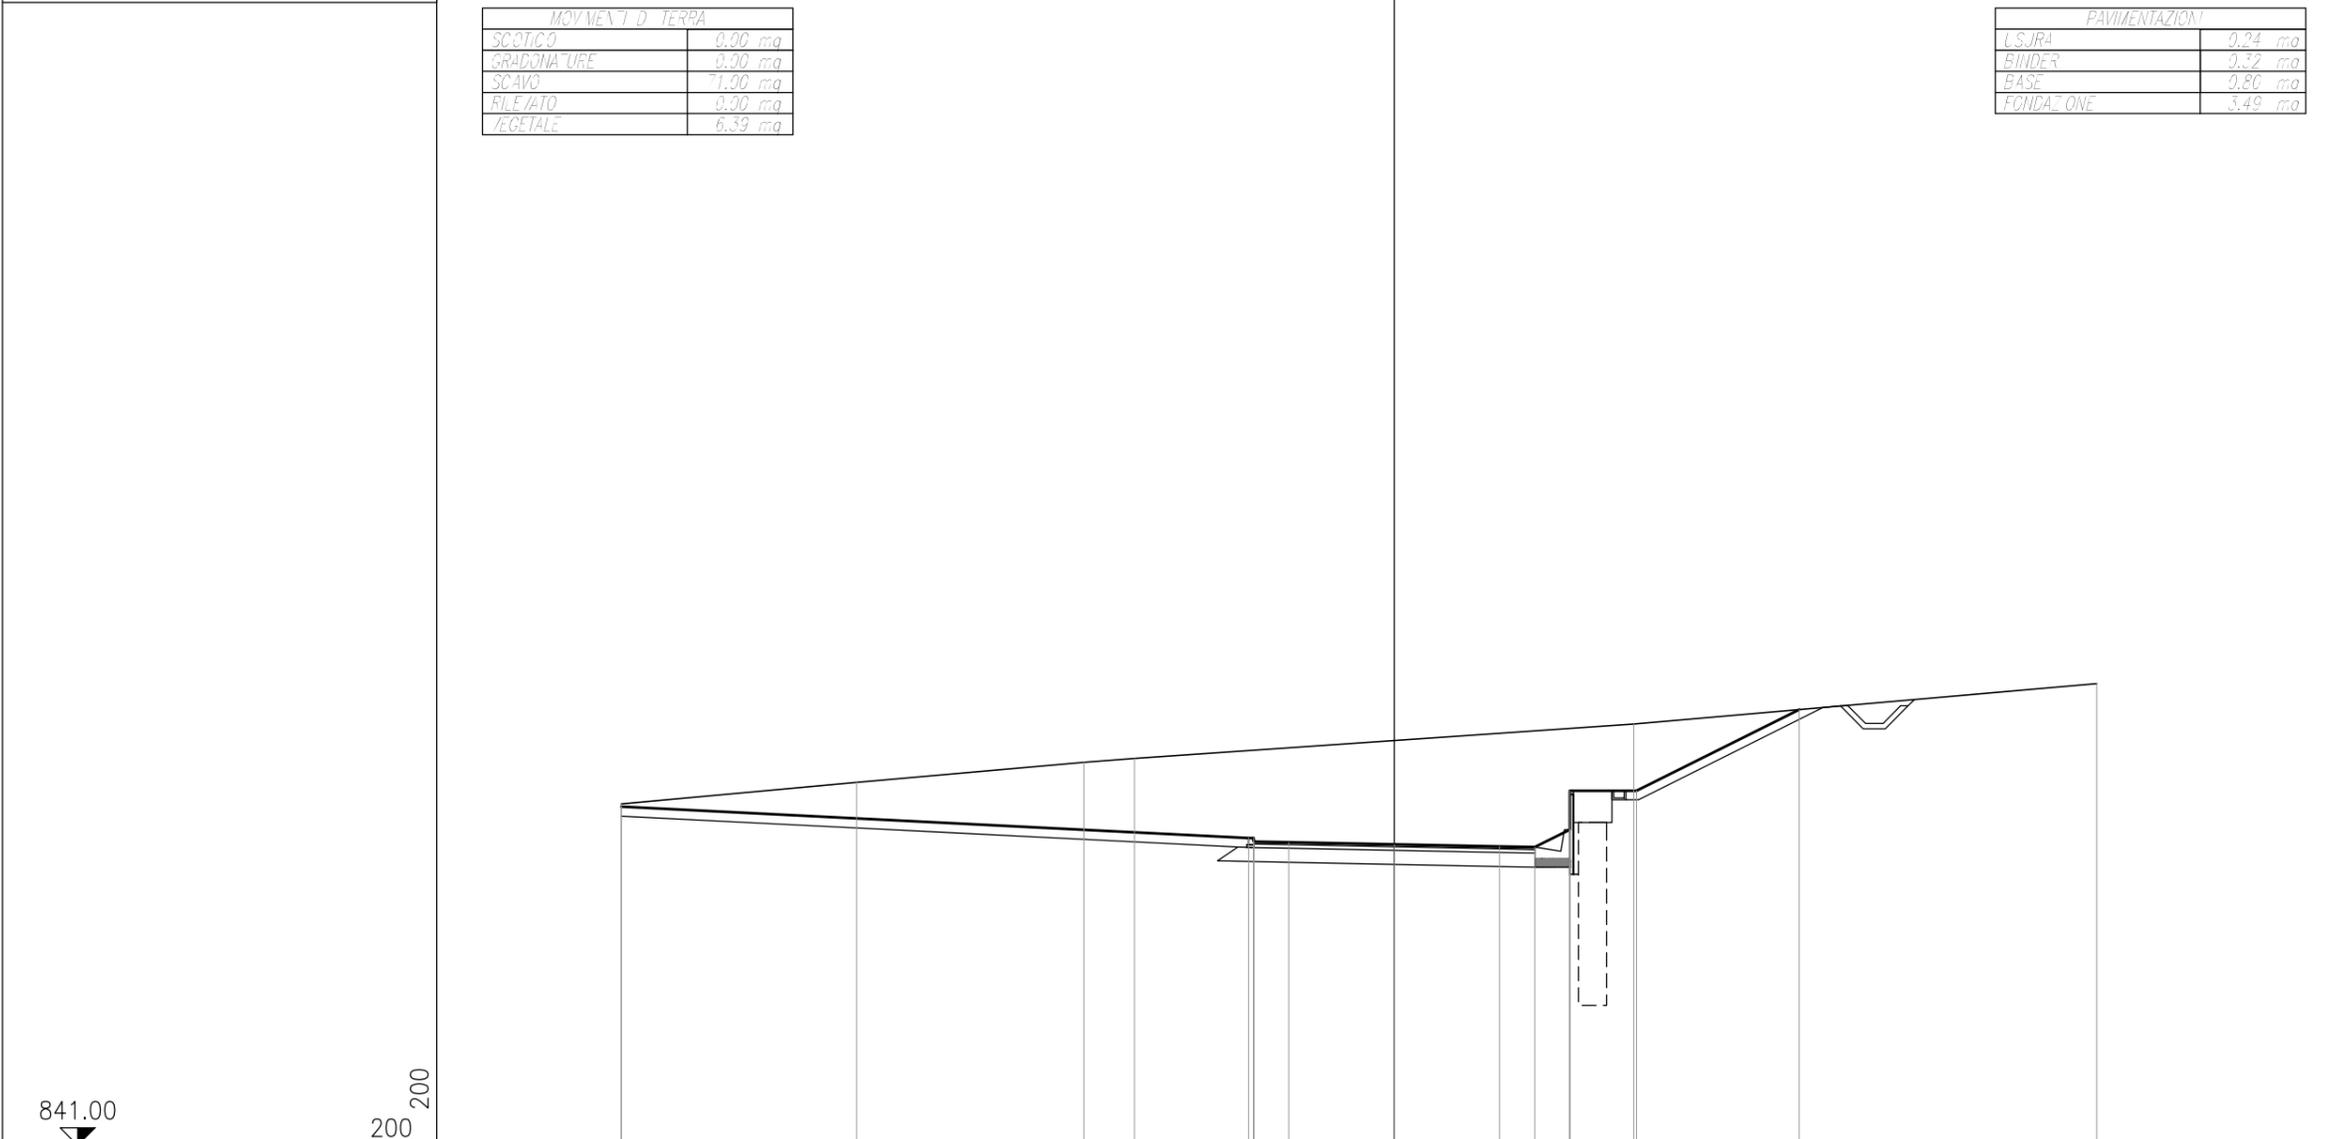


DISTANZE PARZIALI PROGETTO			17.86	0.15	0.99	3.00	3.00	1.00	1.00	1.90	4.63															
DISTANZE PROGRESSIVE PROGETTO		850.63	-22.00	849.74	-4.14	849.64	-3.99	849.74	-3.99	849.62	-3.00	849.56	0.00	849.50	3.00	849.48	4.00	851.08	5.00	849.98	5.00	851.08	6.90	853.39	11.53	
QUOTE PROGETTO		850.63	-22.00	849.74	-4.14	849.64	-3.99	849.74	-3.99	849.62	-3.00	849.56	0.00	849.50	3.00	849.48	4.00	851.08	5.00	849.98	5.00	851.08	6.90	853.39	11.53	
DISTANZE PARZIALI TERRENO			6.70		6.47		1.43			14.22													13.18			
DISTANZE PROGRESSIVE TERRENO		850.71	-22.00	851.32	-15.30			851.89	-8.83	852.01	-7.40												852.98	6.82	854.13	20.00
QUOTE TERRENO		850.71	-22.00	851.32	-15.30			851.89	-8.83	852.01	-7.40												852.98	6.82	854.13	20.00

PROFILO: Asse-Rot
 SEZIONE: 8
 PROGRESSIVA: 88.90

MOVIMENTI DI TERRA	
SCOTICO	0.00 mq
GRADONATURE	0.00 mq
SCAVO	53.66 mq
RILEVATO	0.00 mq
VEGETALE	4.92 mq

PAVIMENTAZIONI	
CSJRA	0.24 mq
BINDER	0.32 mq
BASE	0.80 mq
FONDAZIONE	3.49 mq

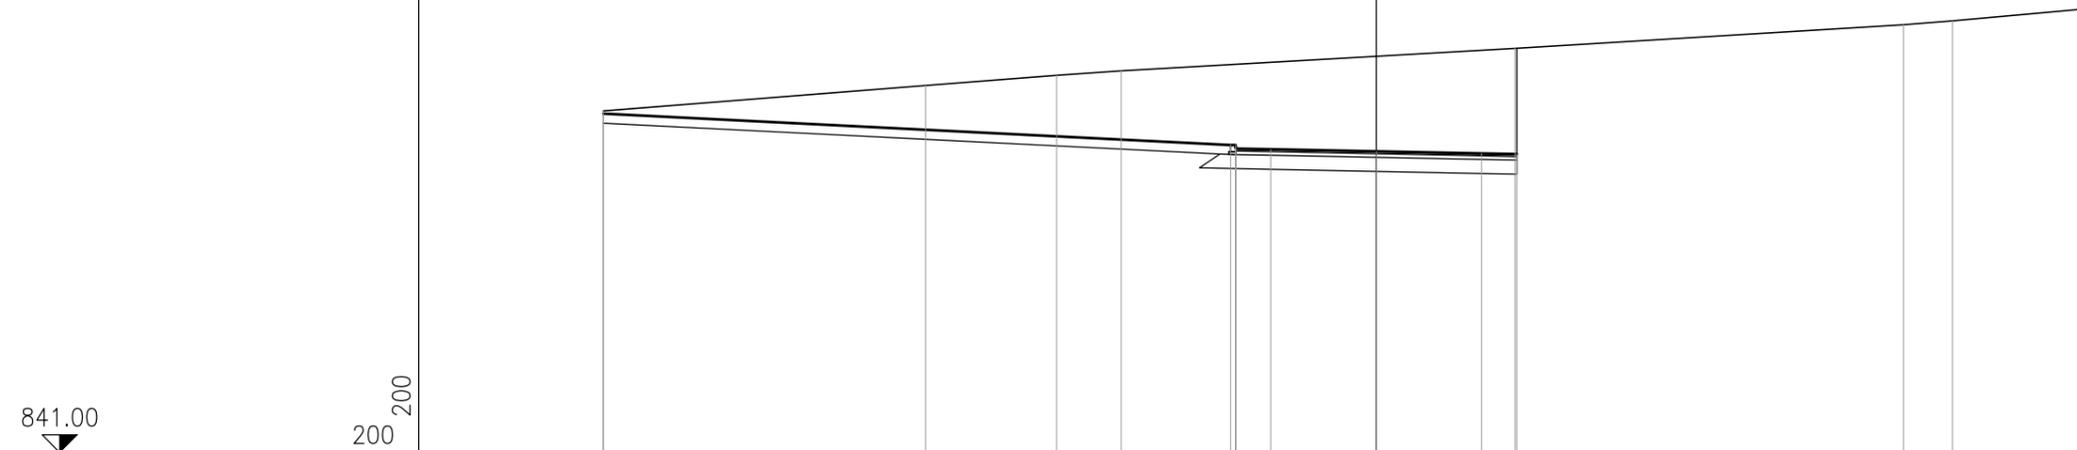


DISTANZE PARZIALI PROGETTO		17.86	0.15	0.99	3.00	3.00	1.00				
DISTANZE PROGRESSIVE PROGETTO											
QUOTE PROGETTO		850.63		849.74	849.64	849.74	849.62	849.56	849.50	849.48	
DISTANZE PARZIALI TERRENO		9.18	3.73	1.83	11.21		11.06		1.39	3.60	
DISTANZE PROGRESSIVE TERRENO											
QUOTE TERRENO		850.71	851.43	851.72	851.85		852.49		853.16	853.27	853.60

PROFILO: Asse-Rot
 SEZIONE: 9a
 PROGRESSIVA: 112.55

MOVIMENTI DI TERRA	
SCOTICO	0.00 mq
GRADONATURE	0.00 mq
SCAVO	27.37 mq
RILEVATO	0.00 mq
VEGETALE	4.92 mq

PAVIMENTAZIONI	
CSJRA	0.24 mq
BINDER	0.32 mq
BASE	0.80 mq
FONDAZIONE	3.49 mq

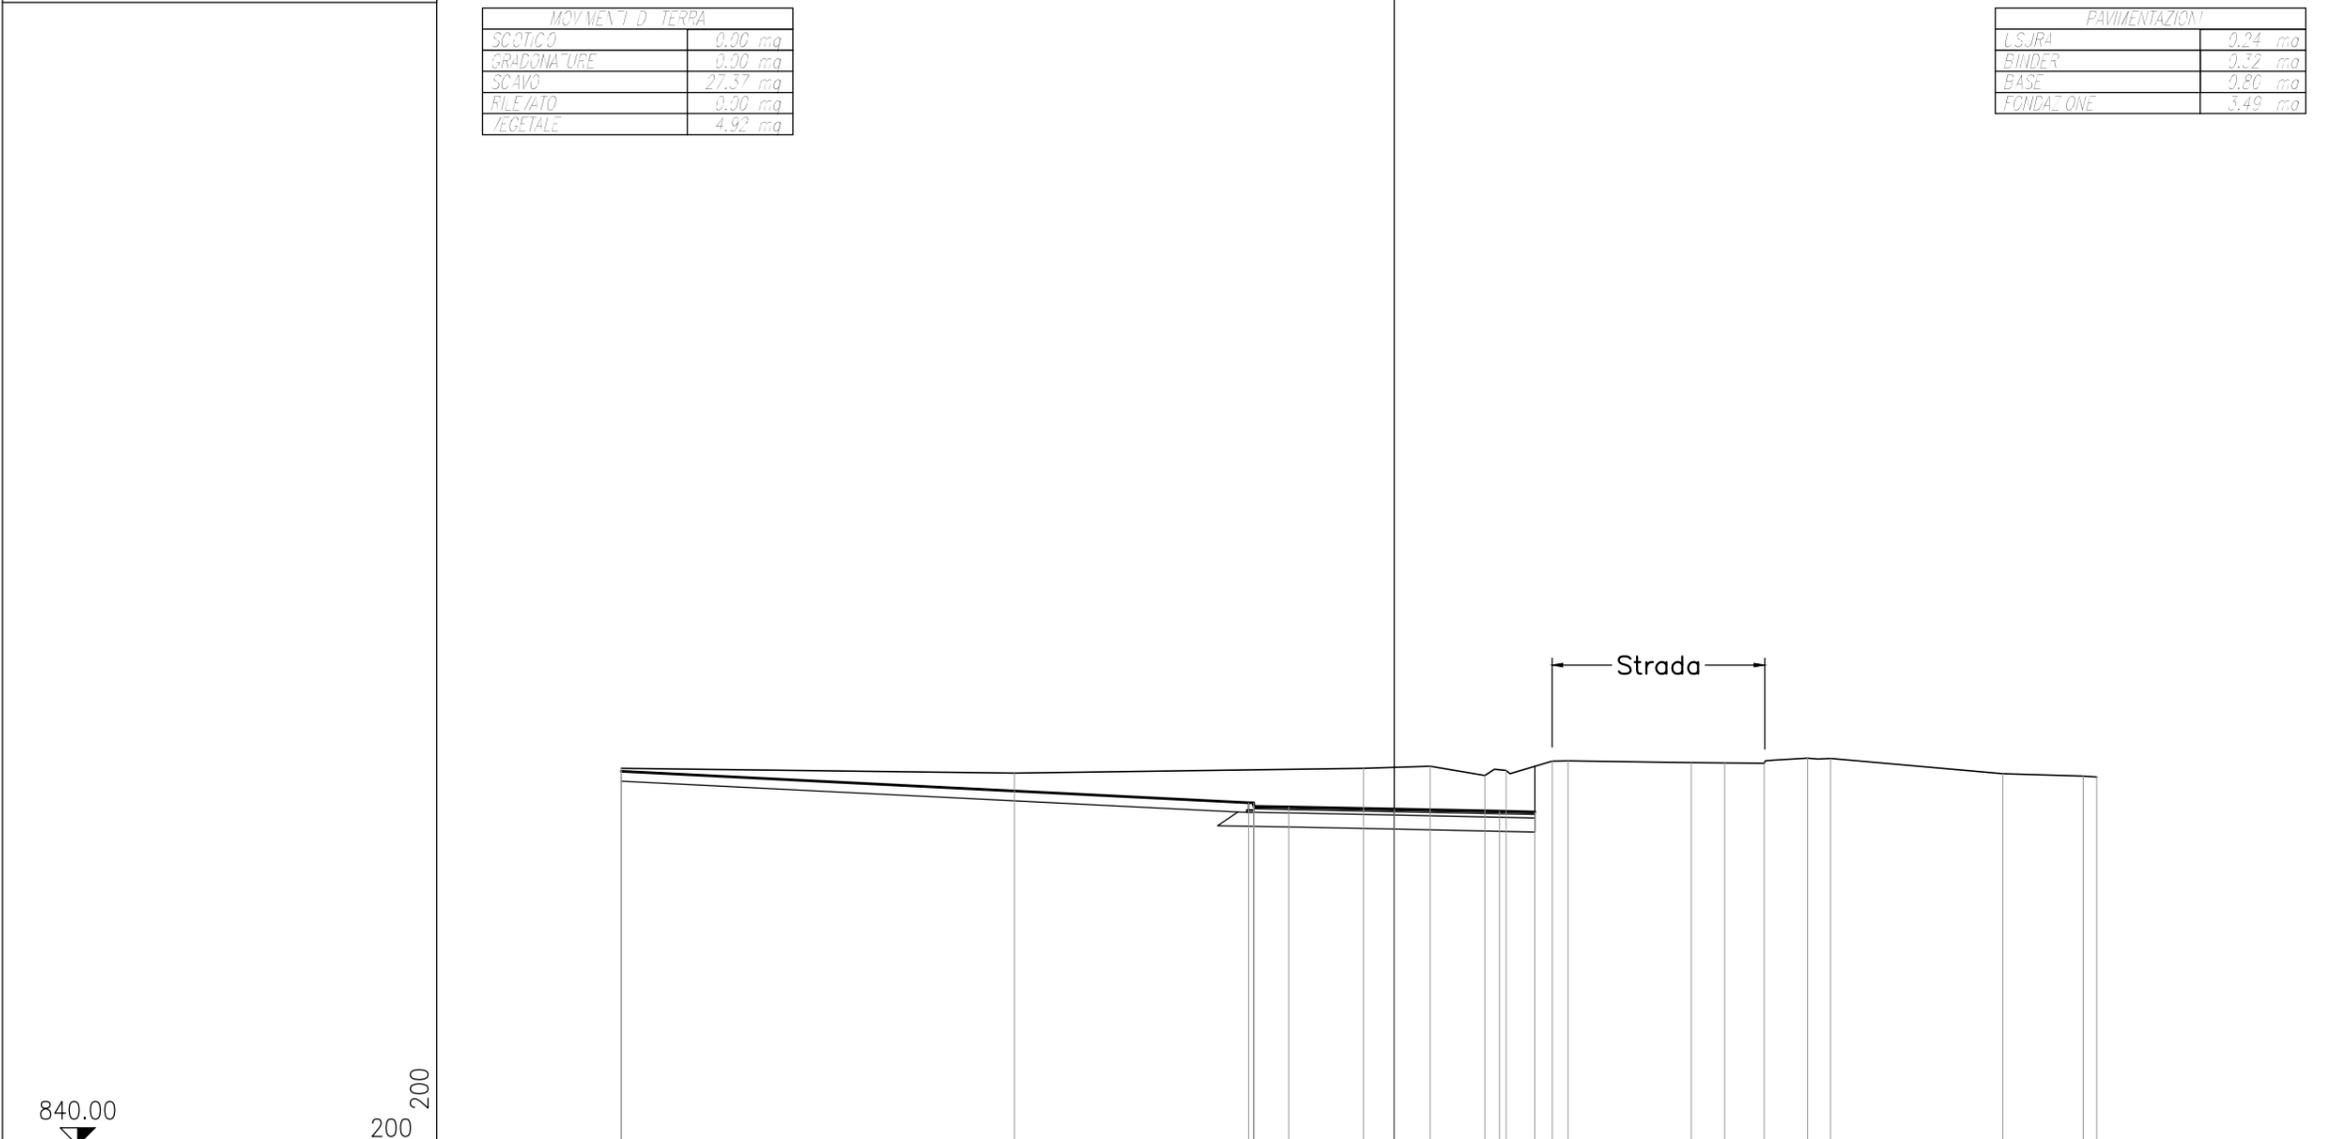

DISTANZE PARZIALI PROGETTO		17.86	0.15	0.99	3.00	3.00	1.00													
DISTANZE PROGRESSIVE PROGETTO																				
QUOTE PROGETTO		850.63	849.74	849.64	849.62	849.56	849.50	849.48												
DISTANZE PARZIALI TERRENO		11.20	9.93	1.89	1.56	0.61	1.31	0.45	3.51	0.95	1.12	1.24	0.66	4.89	2.30	0.38				
DISTANZE PROGRESSIVE TERRENO																				
QUOTE TERRENO		850.72	850.58	850.72	850.78	850.52	850.66	850.92	850.88	850.87	850.86	851.01	851.00	850.57	850.50	850.48				


840.00
 200 200

PROFILO: Asse-Rot
 SEZIONE: 10
 PROGRESSIVA: 112.56

MOVIMENTI DI TERRA	
SCOTICO	0.00 mq
GRADONATURE	0.00 mq
SCAVO	31.40 mq
RILEVATO	0.00 mq
VEGETALE	5.64 mq

PAVIMENTAZIONI	
CSJRA	0.24 mq
BINDER	0.32 mq
BASE	0.80 mq
FONDAZIONE	3.49 mq

840.00
 200 200

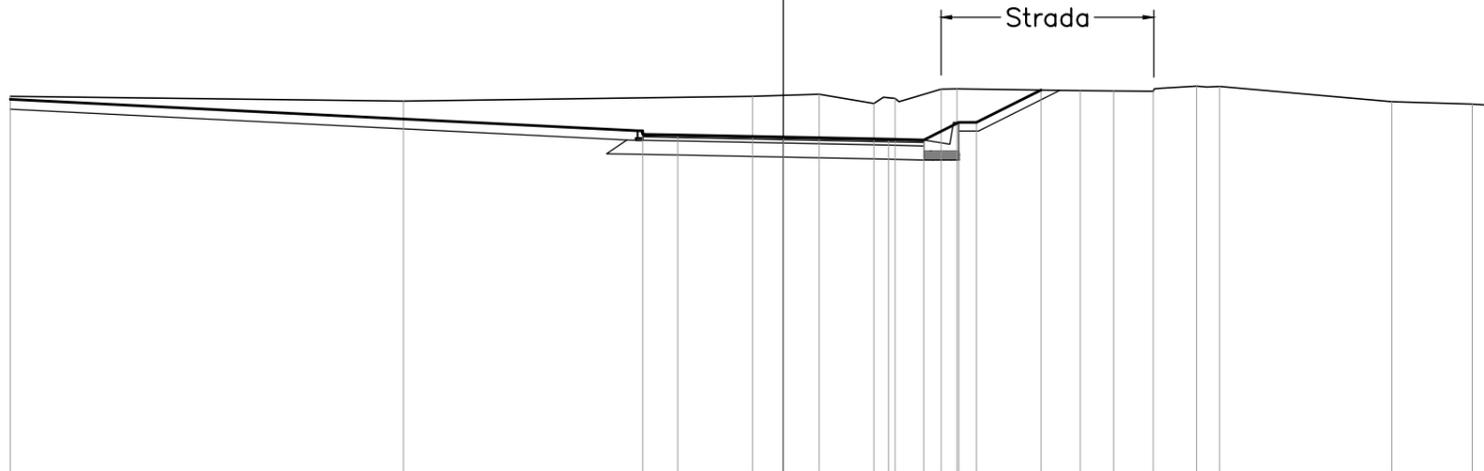


DISTANZE PARZIALI PROGETTO				0.99	3.00		3.00	1.00	1.00	0.50	1.84										
DISTANZE PROGRESSIVE PROGETTO				849.64	849.62		849.56		849.50	849.48	849.98	849.98	850.90								
QUOTE PROGETTO				849.64	849.62		849.56		849.50	849.48	849.98	849.98	850.90								
DISTANZE PARZIALI TERRENO		11.20			9.93		1.89	1.56	0.61	1.31	0.45		3.51	0.95	1.12	1.24	0.66		4.89	2.30	0.38
DISTANZE PROGRESSIVE TERRENO	850.72	22.00			850.58	10.80							850.72	1.02	2.58	3.19			850.72	0.87	1.02
QUOTE TERRENO	850.72	22.00			850.58	10.80							850.72	1.02	2.58	3.19			850.72	0.87	1.02

PROFILO: Asse-Rot
 SEZIONE: 11
 PROGRESSIVA: 124.85

MOVIMENTI DI TERRA	
SCOTICO	0.00 mq
GRADONATURE	0.00 mq
SCAVO	0.00 mq
RILEVATO	0.00 mq
VEGETALE	4.92 mq

PAVIMENTAZIONI	
CSJRA	0.24 mq
BINDER	0.32 mq
BASE	0.80 mq
FONDAZIONE	3.49 mq

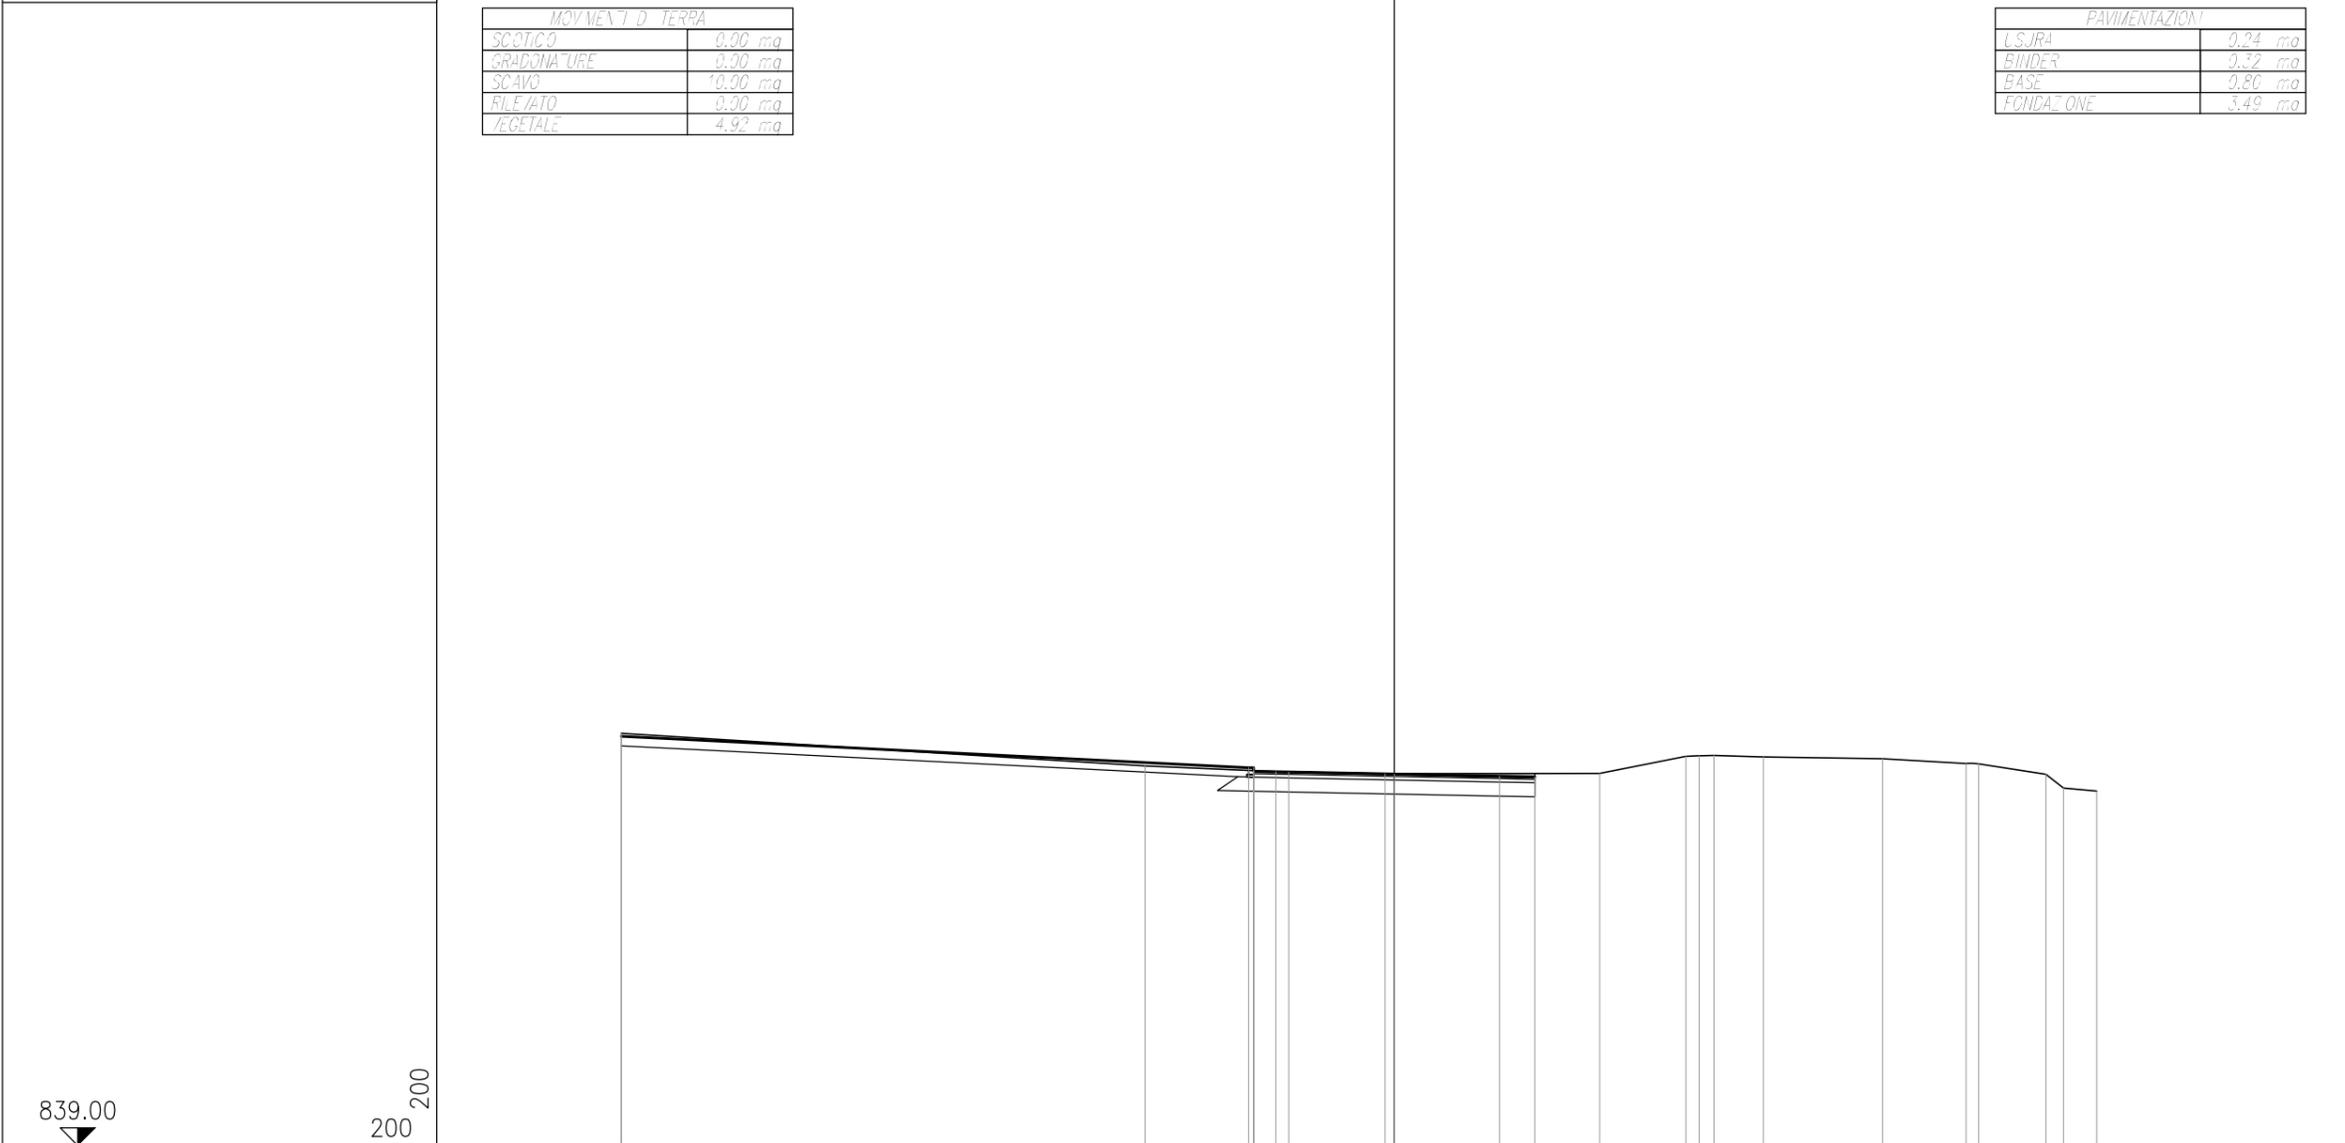


DISTANZE PARZIALI PROGETTO		17.86	0.15	0.99	3.00	3.00	1.00									
DISTANZE PROGRESSIVE PROGETTO			4.14	3.99	3.00	0.00	3.00	4.00								
QUOTE PROGETTO	850.63		849.74	849.64	849.74	849.62	849.56	849.50	849.48							
DISTANZE PARZIALI TERRENO		14.91	3.73	3.10	6.11	2.46	0.37	0.42	1.40	3.40	2.38	0.35	1.92	0.51	0.94	
DISTANZE PROGRESSIVE TERRENO			7.09	3.36	0.26	5.85	8.31	8.68	9.10	10.50	13.90	16.28	16.63	18.55	19.06	20.00
QUOTE TERRENO	850.72		849.79	849.63	849.57	849.58	850.06	850.08	850.09	850.04	849.99	849.86	849.85	849.55	849.16	849.08

PROFILO: Asse-Rot
 SEZIONE: 12
 PROGRESSIVA: 138.22

MOVIMENTI DI TERRA	
SCOTICO	7.55 mq
GRADONATURE	0.00 mq
SCAVO	0.00 mq
RILEVATO	8.93 mq
VEGETALE	4.92 mq

PAVIMENTAZIONI	
CSJRA	0.21 mq
BINDER	3.28 mq
BASE	2.70 mq
FONDAZIONE	3.09 mq

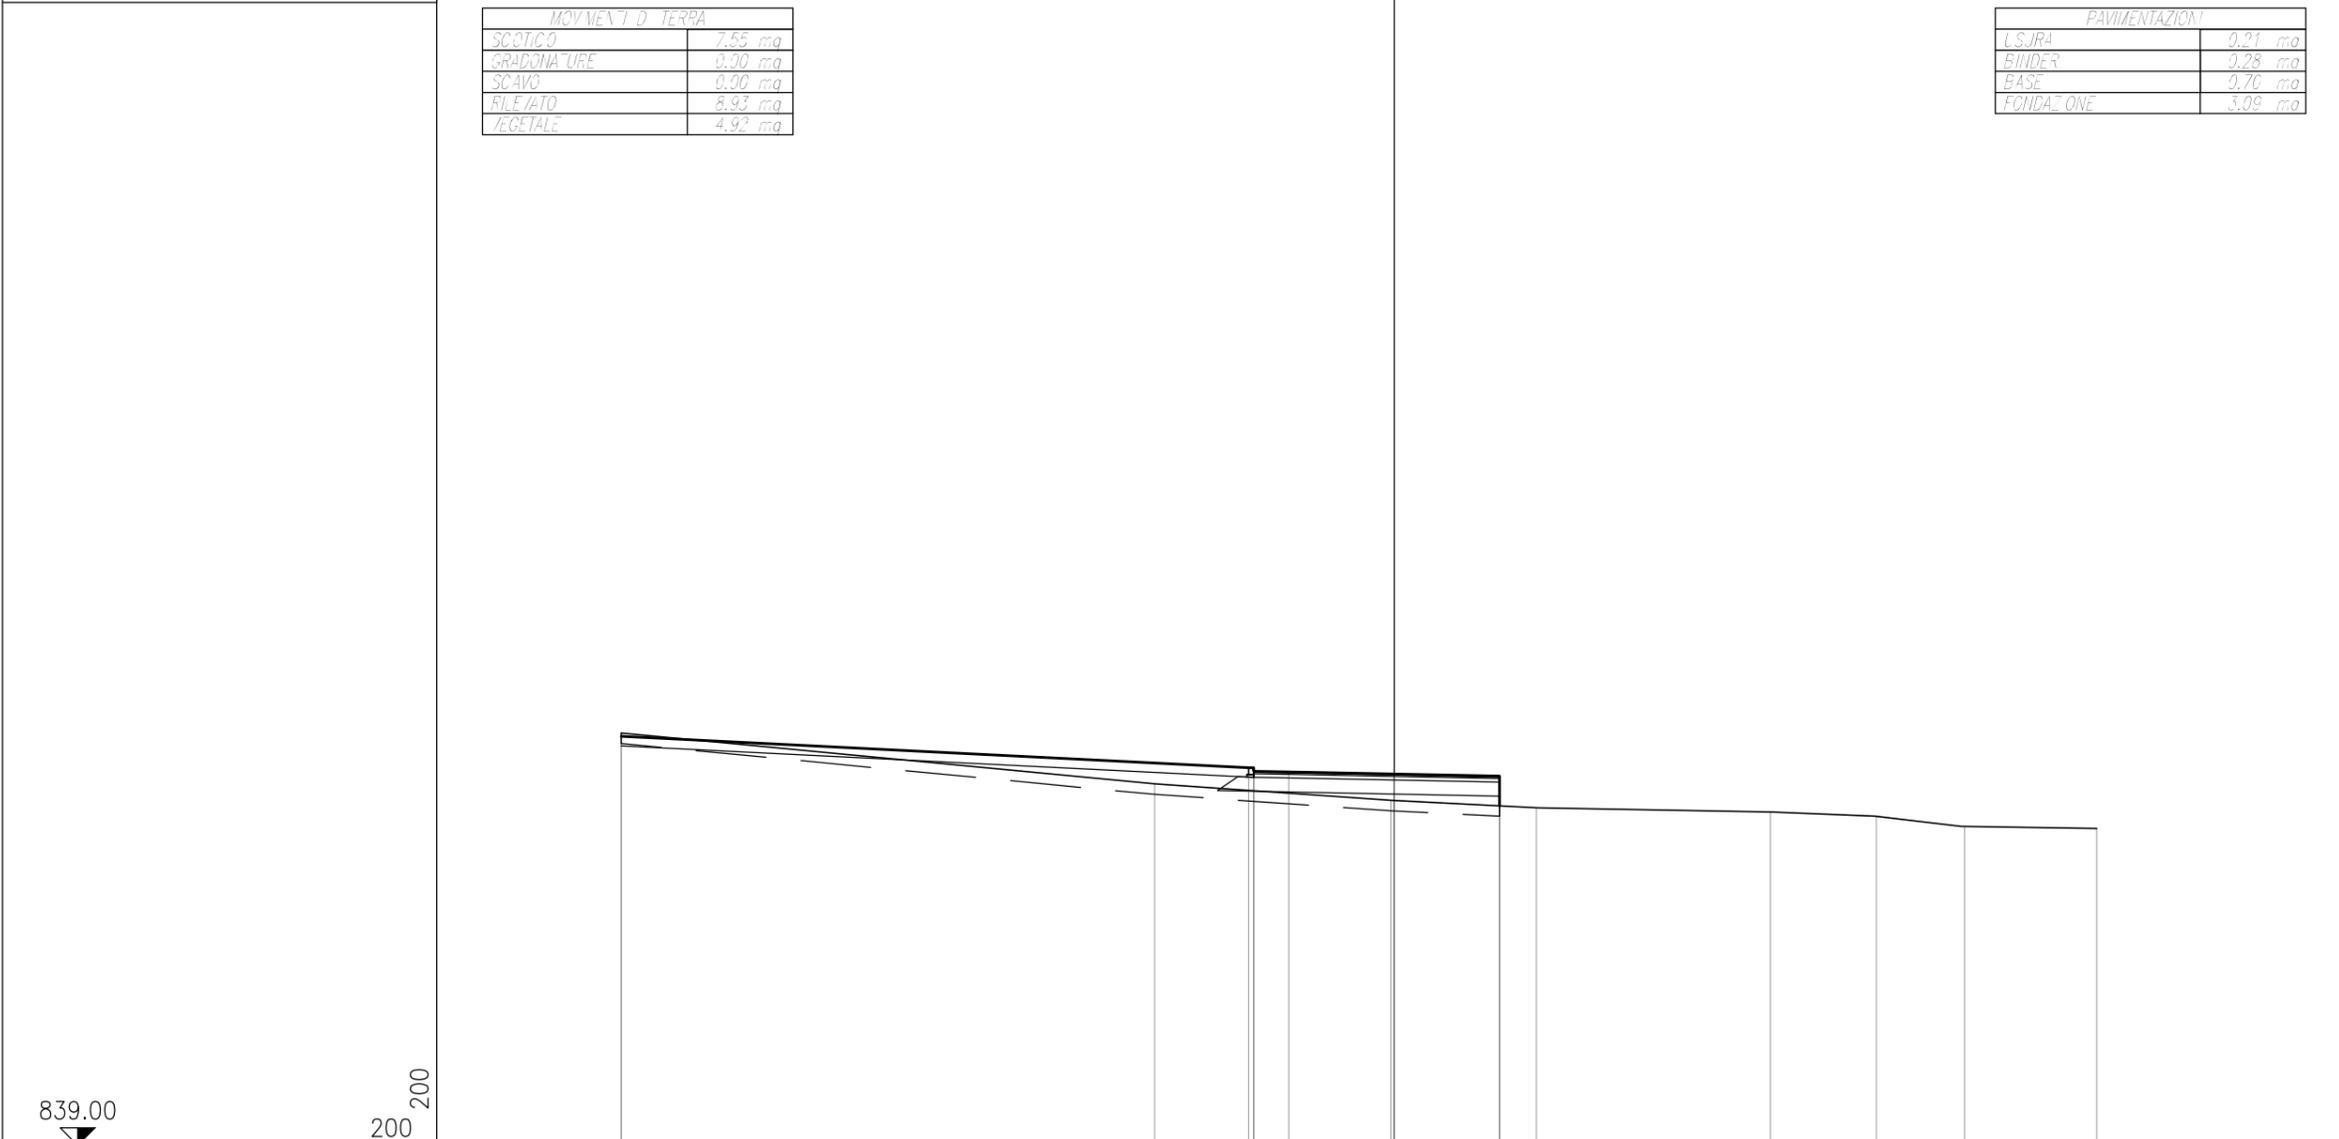

DISTANZE PARZIALI PROGETTO		17.86	0.15	0.99	3.00	3.00				
DISTANZE PROGRESSIVE PROGETTO										
QUOTE PROGETTO		850.63	849.74	849.64	849.74	849.62	849.56	848.66	849.50	
DISTANZE PARZIALI TERRENO		15.18	6.73	4.13	6.67	3.02	2.51	3.76		
DISTANZE PROGRESSIVE TERRENO										
QUOTE TERRENO		850.72	849.28	848.81	848.60	848.48	848.37	848.07	848.01	20.00