
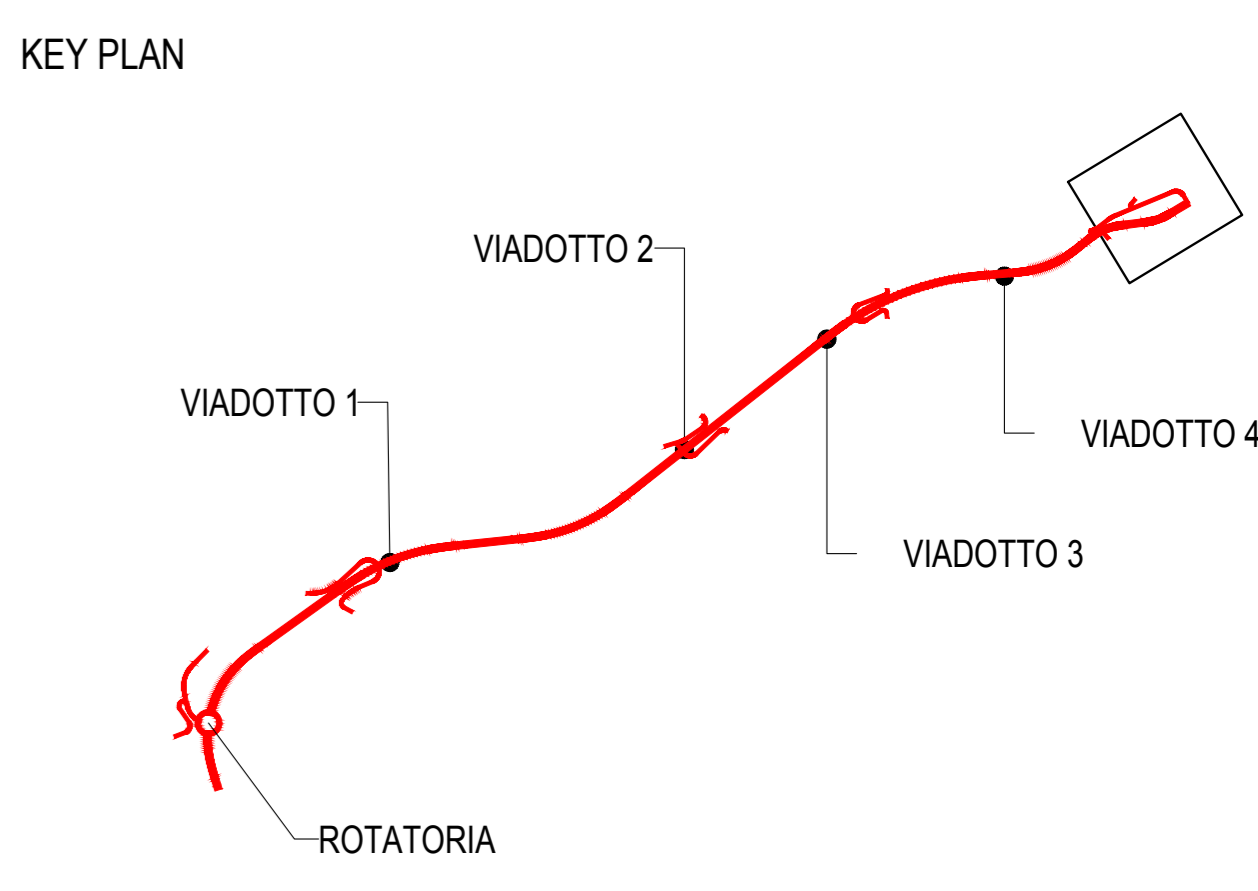
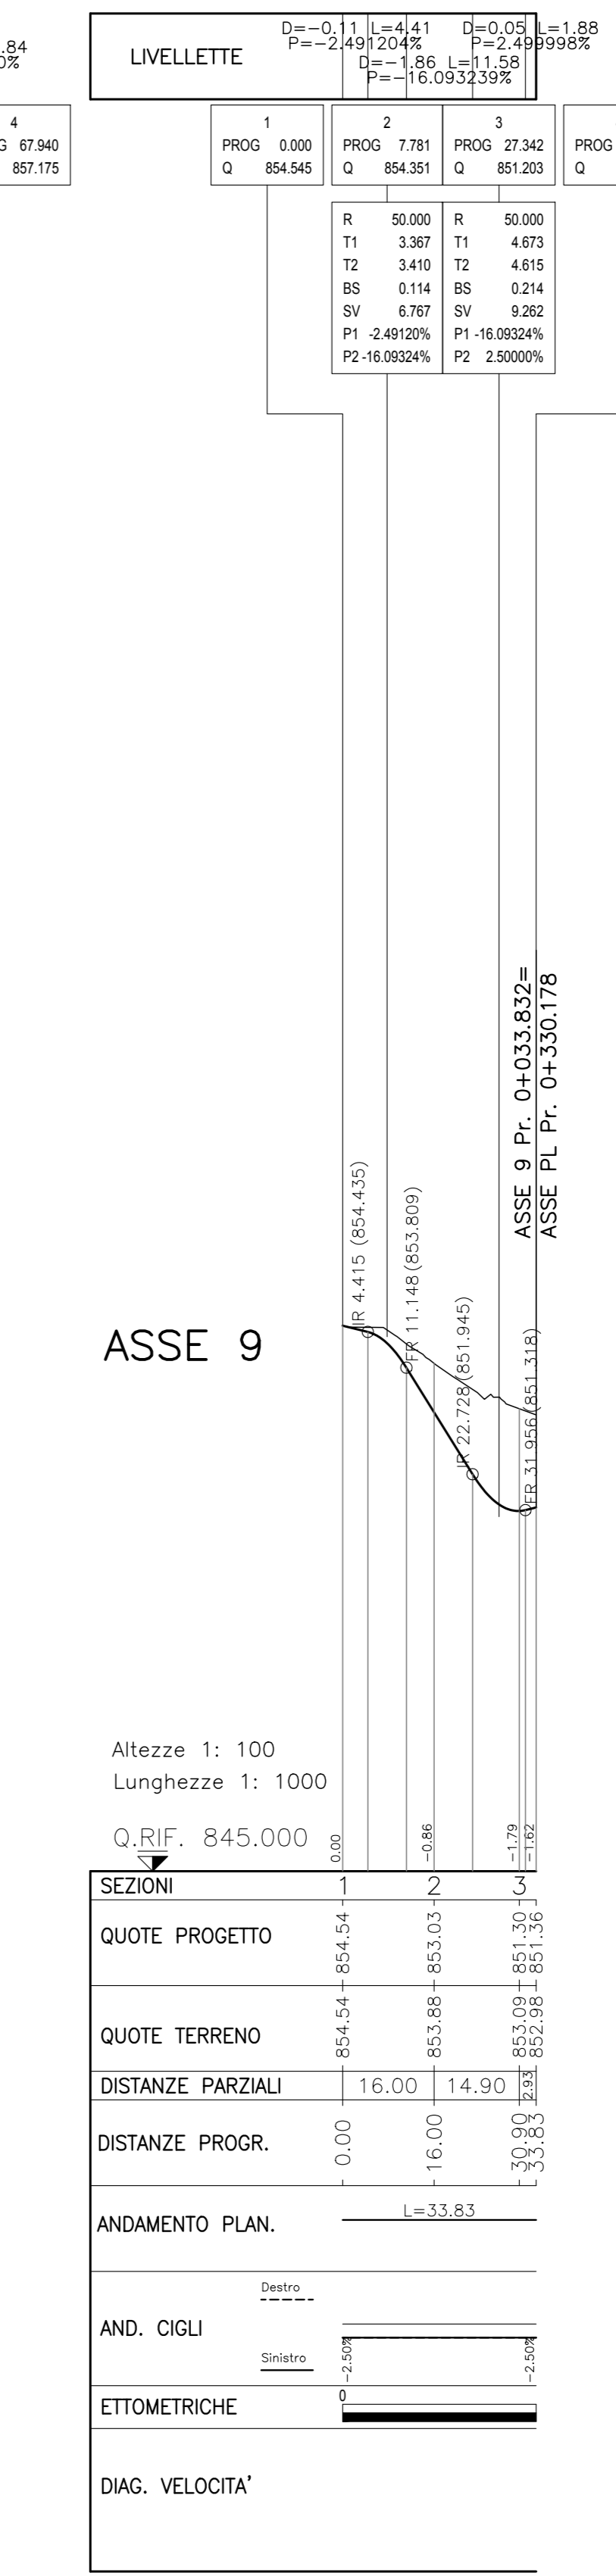
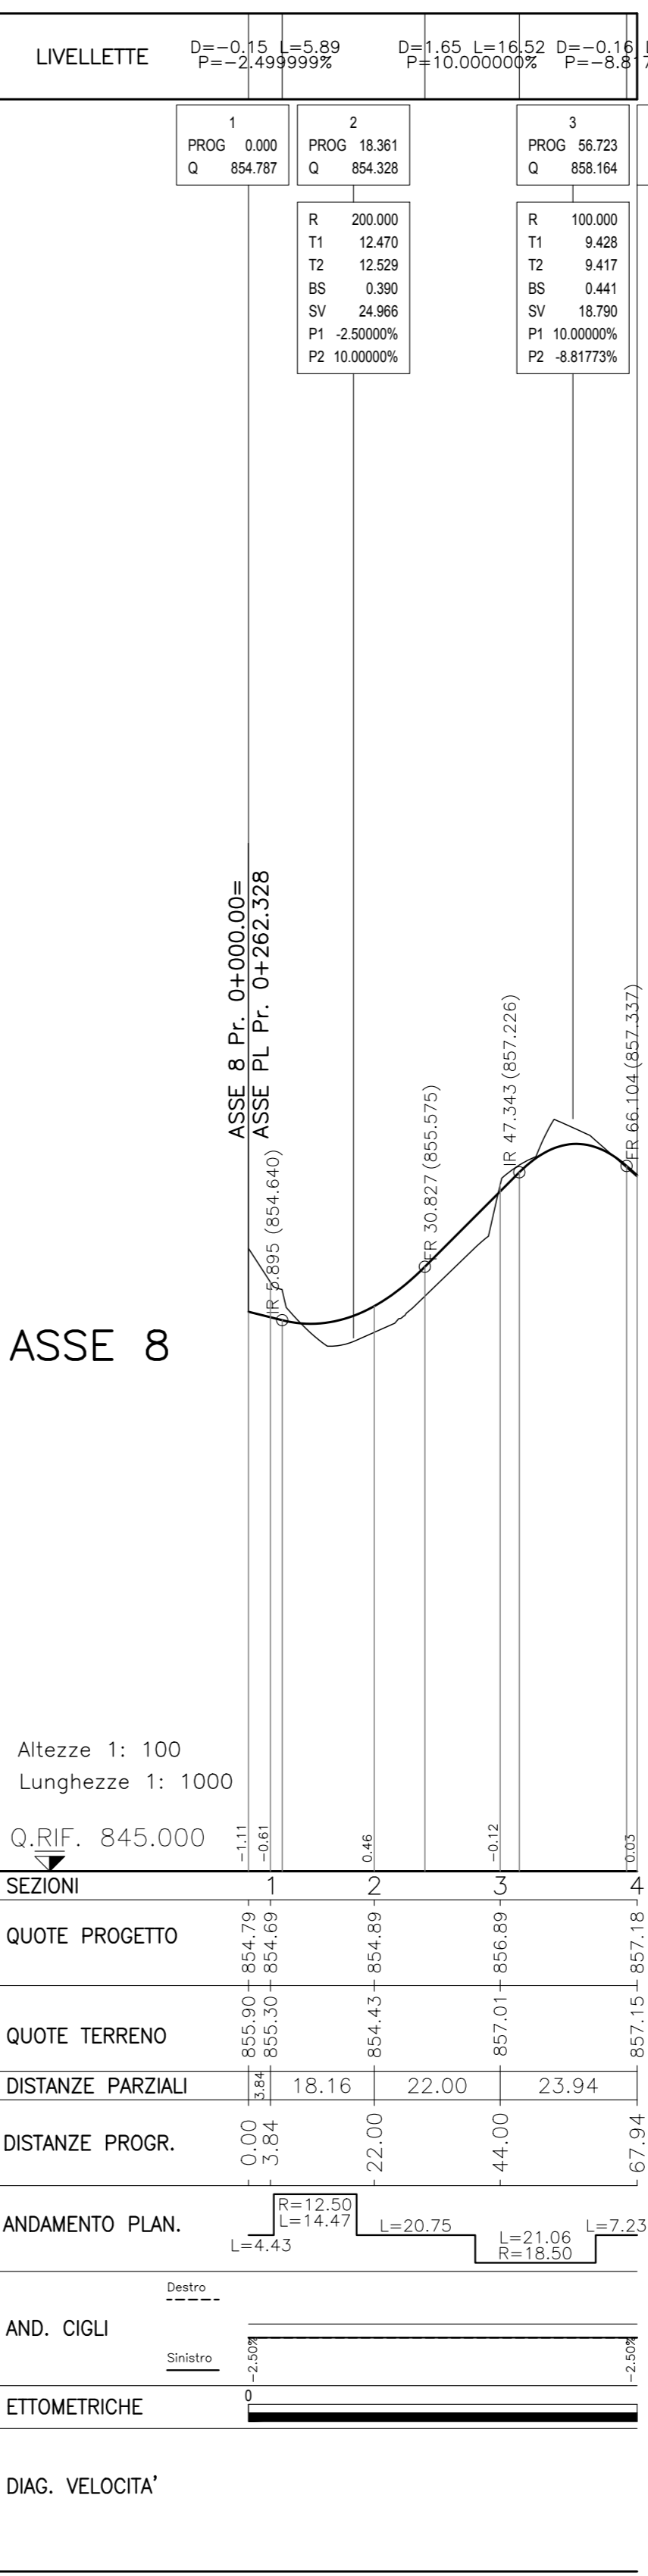
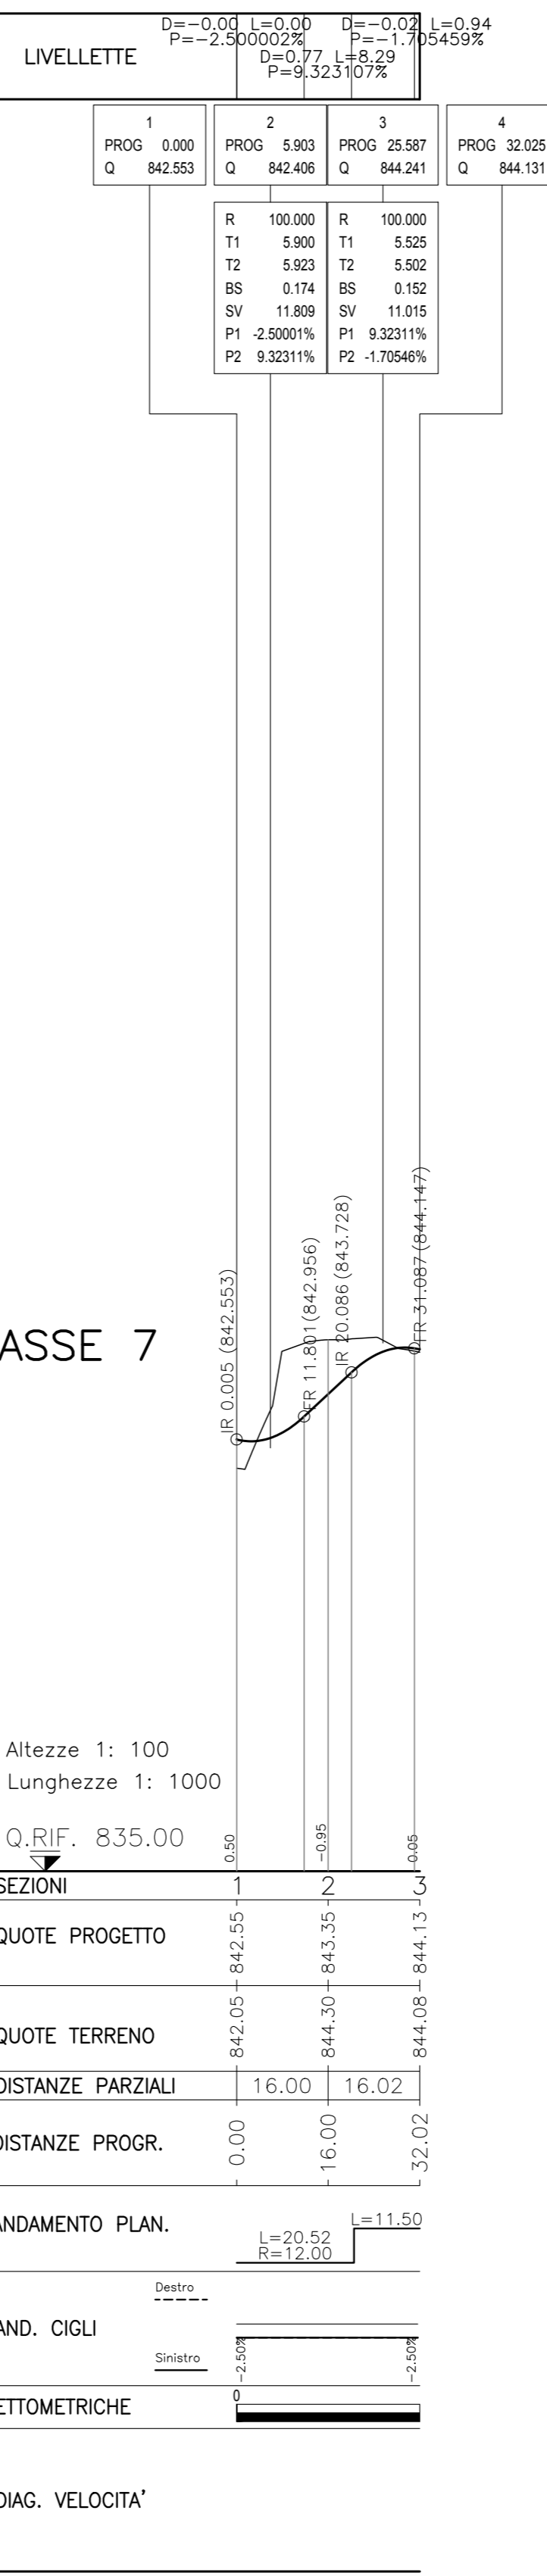
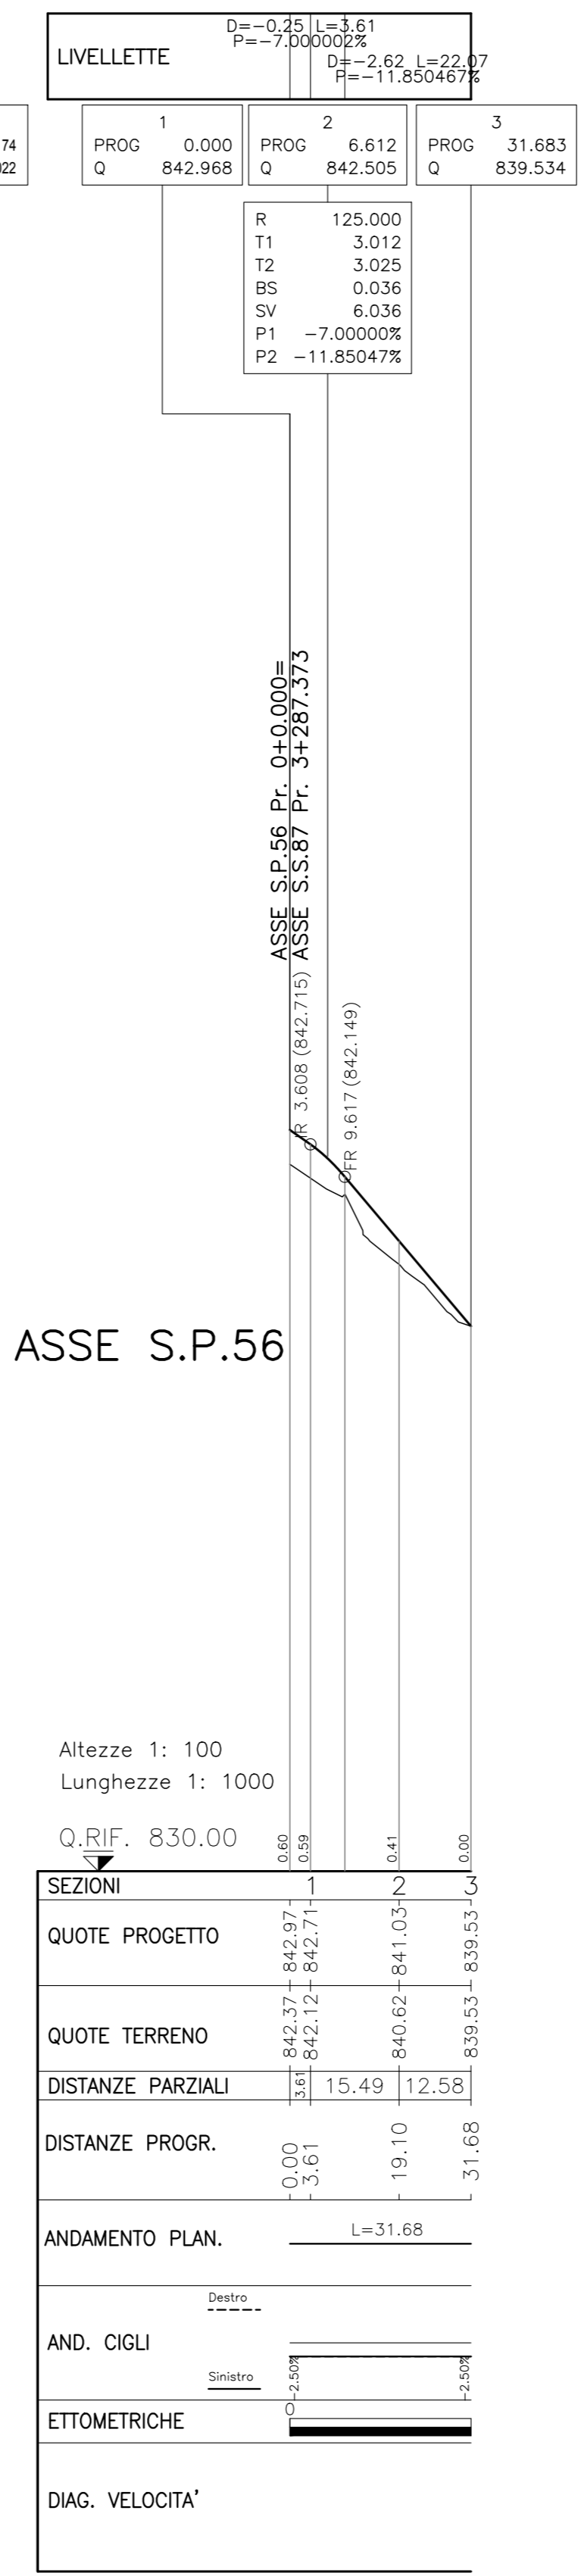
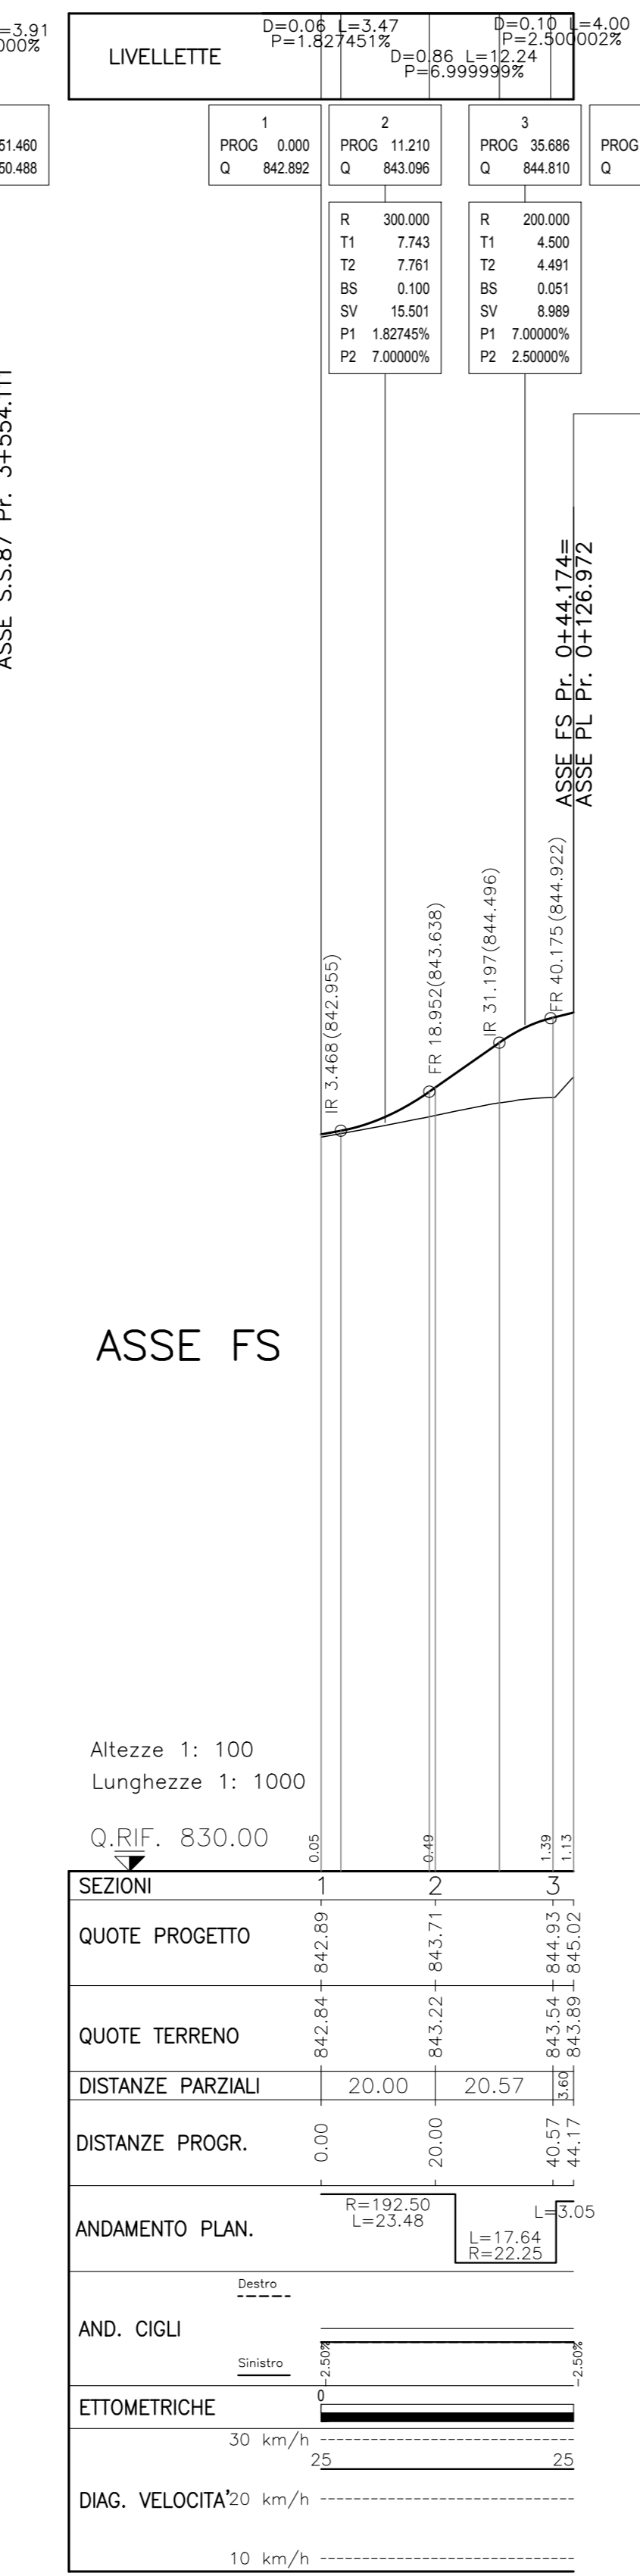


PROFILI LONGITUDINALI (SCALA 1:1000/1:100)

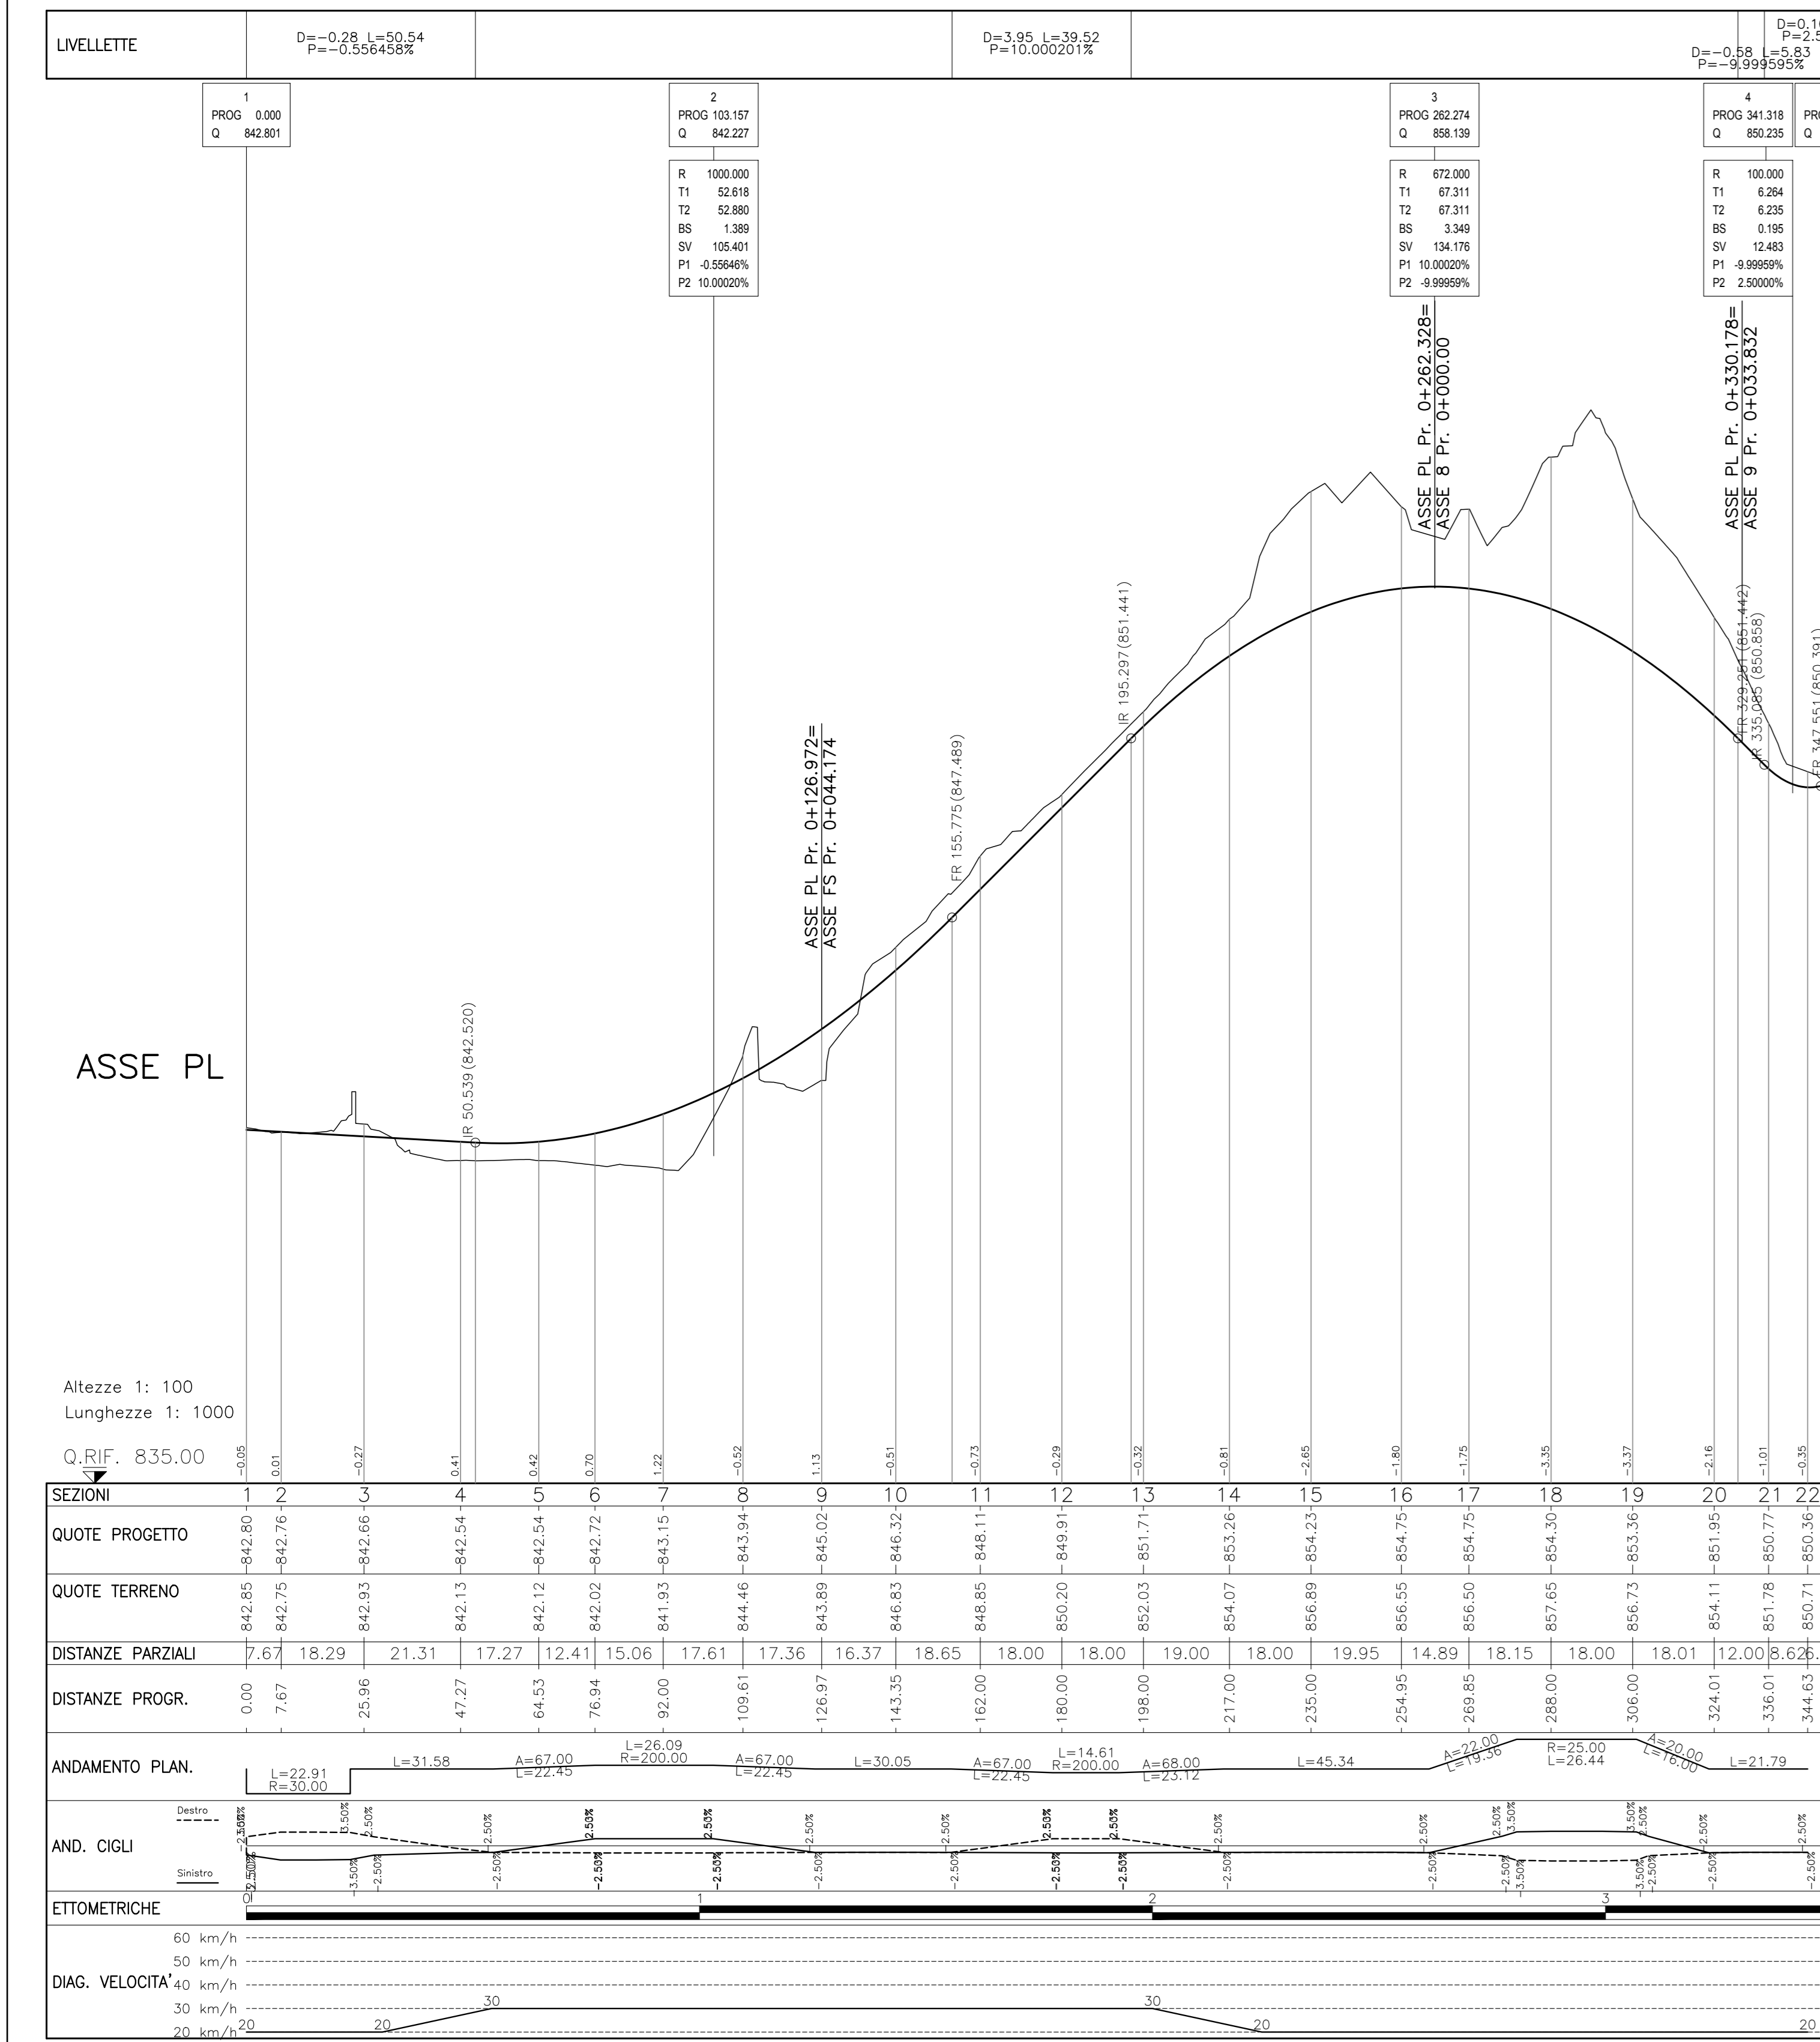

Sanas GRUPPO ITALIANE Direzione Progettazione e Realizzazione Lavori

ADEGUAMENTO S.S. n°87 "SANNITICA"
Interventi localizzati per garantire la percorribilità immediata
Tratto "Campobasso - Bivio S.Elina"
Lotti A2 e A3

PROGETTO DEFINITIVO cod. CB 150

PROGETTAZIONE: Ing. Franco Parisi Bocchetto - Ordine Ing. Roma n. 7664 - Sez. A
Ing. Luigi Alberti - Ordine Ing. Milano n. 7425 - Sez. A
Ing. Paolo Franchetti - Ordine Ing. Roma n. 2013 - Sez. A

PROGETTISTA: Ing. Franco Parisi Bocchetto - Ordine Ing. Roma n. 7664 - Sez. A
Ing. Luigi Alberti - Ordine Ing. Milano n. 7425 - Sez. A
Ing. Paolo Franchetti - Ordine Ing. Roma n. 2013 - Sez. A

GEOLOGO: Geol. Dott. Anna Maria Bruno
Ordine Geol. Lazio n. 1537

RESPONSABILE DELL'INTEGRAZIONE DELLE DISCIPLINE SPECIALISTICHE: Ing. Franco Parisi Bocchetto - Ordine Ing. Roma n. 7664 - Sez. A

COORDINATORE DELLA SICUREZZA: Ing. Andrea Maria Enea Fallo - Ordine Ing. Catania n. 16701

VISTO: IL RESPONSABILE DEL PROCEDIMENTO
Ing. CLAUDIO BUCO

FRANCHETTI

04 PROGETTO STRADALE
04.03 Viabilità secondarie
Assi PL-FS-SP56 - 7-8-9 Planimetria di progetto, tracciamento, e profili longit.

CODICE PROGETTO	LV. PROG. ANNO	NOME FILE	REVISIONE	SCALA:
DFPCBO150	D 22	TOOPSP02TRAD106	B	VARIE

REV.	DESCRIZIONE	DATA	REDATTO	VERIFICATO	APPROVATO
C					
A	ISTRUTTORIA ANAS LUGLIO 2022	Luglio 2022	Gen. M. Fracchi	Ing. A. Tassoni	Ing. P.F. Bocchetto
B	EMISSIONE	Aprile 2022	Gen. M. Fracchi	Ing. A. Tassoni	Ing. P.F. Bocchetto