

ADEGUAMENTO S.S. n°87 "SANNITICA"

Interventi localizzati per garantire la percorribilità immediata
Tratto "Campobasso – Bivio S.Elia"
Lotti A2 e A3

PROGETTO DEFINITIVO


COD. CB 150

PROGETTAZIONE:

(Mandataria)

bonifica spa

(Mandante)

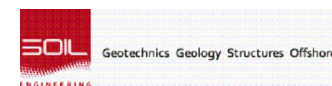

(Mandante)

FRANCHETTI

PROGETTISTA:

Ing. Franco Persio Bocchetto – Ordine Ing. Roma n.°8664–Sez A
Ing. Luigi Albert – Ordine Ing. Milano n.°14725–Sez A
Ing. Paolo Franchetti – Ordine Ing. Vicenza n.°2013–Sez A

GEOLOGO:

Geol. Dott. Anna Maria Bruna
Ordine Geol. Lazio n. 1531

RESPONSABILE DELL'INTEGRAZIONE DELLE DISCIPLINE SPECIALISTICHE:

Ing. Franco Persio Bocchetto – Ordine Ing. Roma n.°8664–Sez A

COORDINATORE DELLA SICUREZZA:

Ing. Andrea Maria Enea Failla – Ordine Ing. Catania n.°A6701

VISTO: IL RESPONSABILE DEL PROCEDIMENTO

Ing. CLAUDIO BUCCI

04 PS–PROGETTO STRADALE

04.03 Viabilità secondarie

Asse 1 –Quaderno delle sezioni trasversali

CODICE PROGETTO

NOME FILE

T00PS02TRASZ01A

REVISIONE

SCALA:

PROGETTO

LIV. PROG. ANNO

DPCB0150 D 22

CODICE ELAB. T00PS02TRASZ01

A

1:200

C

B

A

EMISSIONE

Aprile 2022

Geom. M.D'Amadio

Ing. A.Tosiani

Ing. F.P.Bocchetto

REV.

DESCRIZIONE

DATA

REDATTO


VERIFICATO

APPROVATO

PROFILO: Asse-1
 SEZIONE: 1
 PROGRESSIVA: 25.07

MOVIMENTI DI TERRA	
SCOTICO	0.00 mq
GRADONATURE	0.00 mq
SCAVO	79.54 mq
RILEVATO	0.00 mq
VEGETALE	2.55 mq

PAVIMENTAZIONI	
CSJRA	0.64 mq
BINDER	3.85 mq
BASE	2.13 mq
FONDAZIONE	4.68 mq

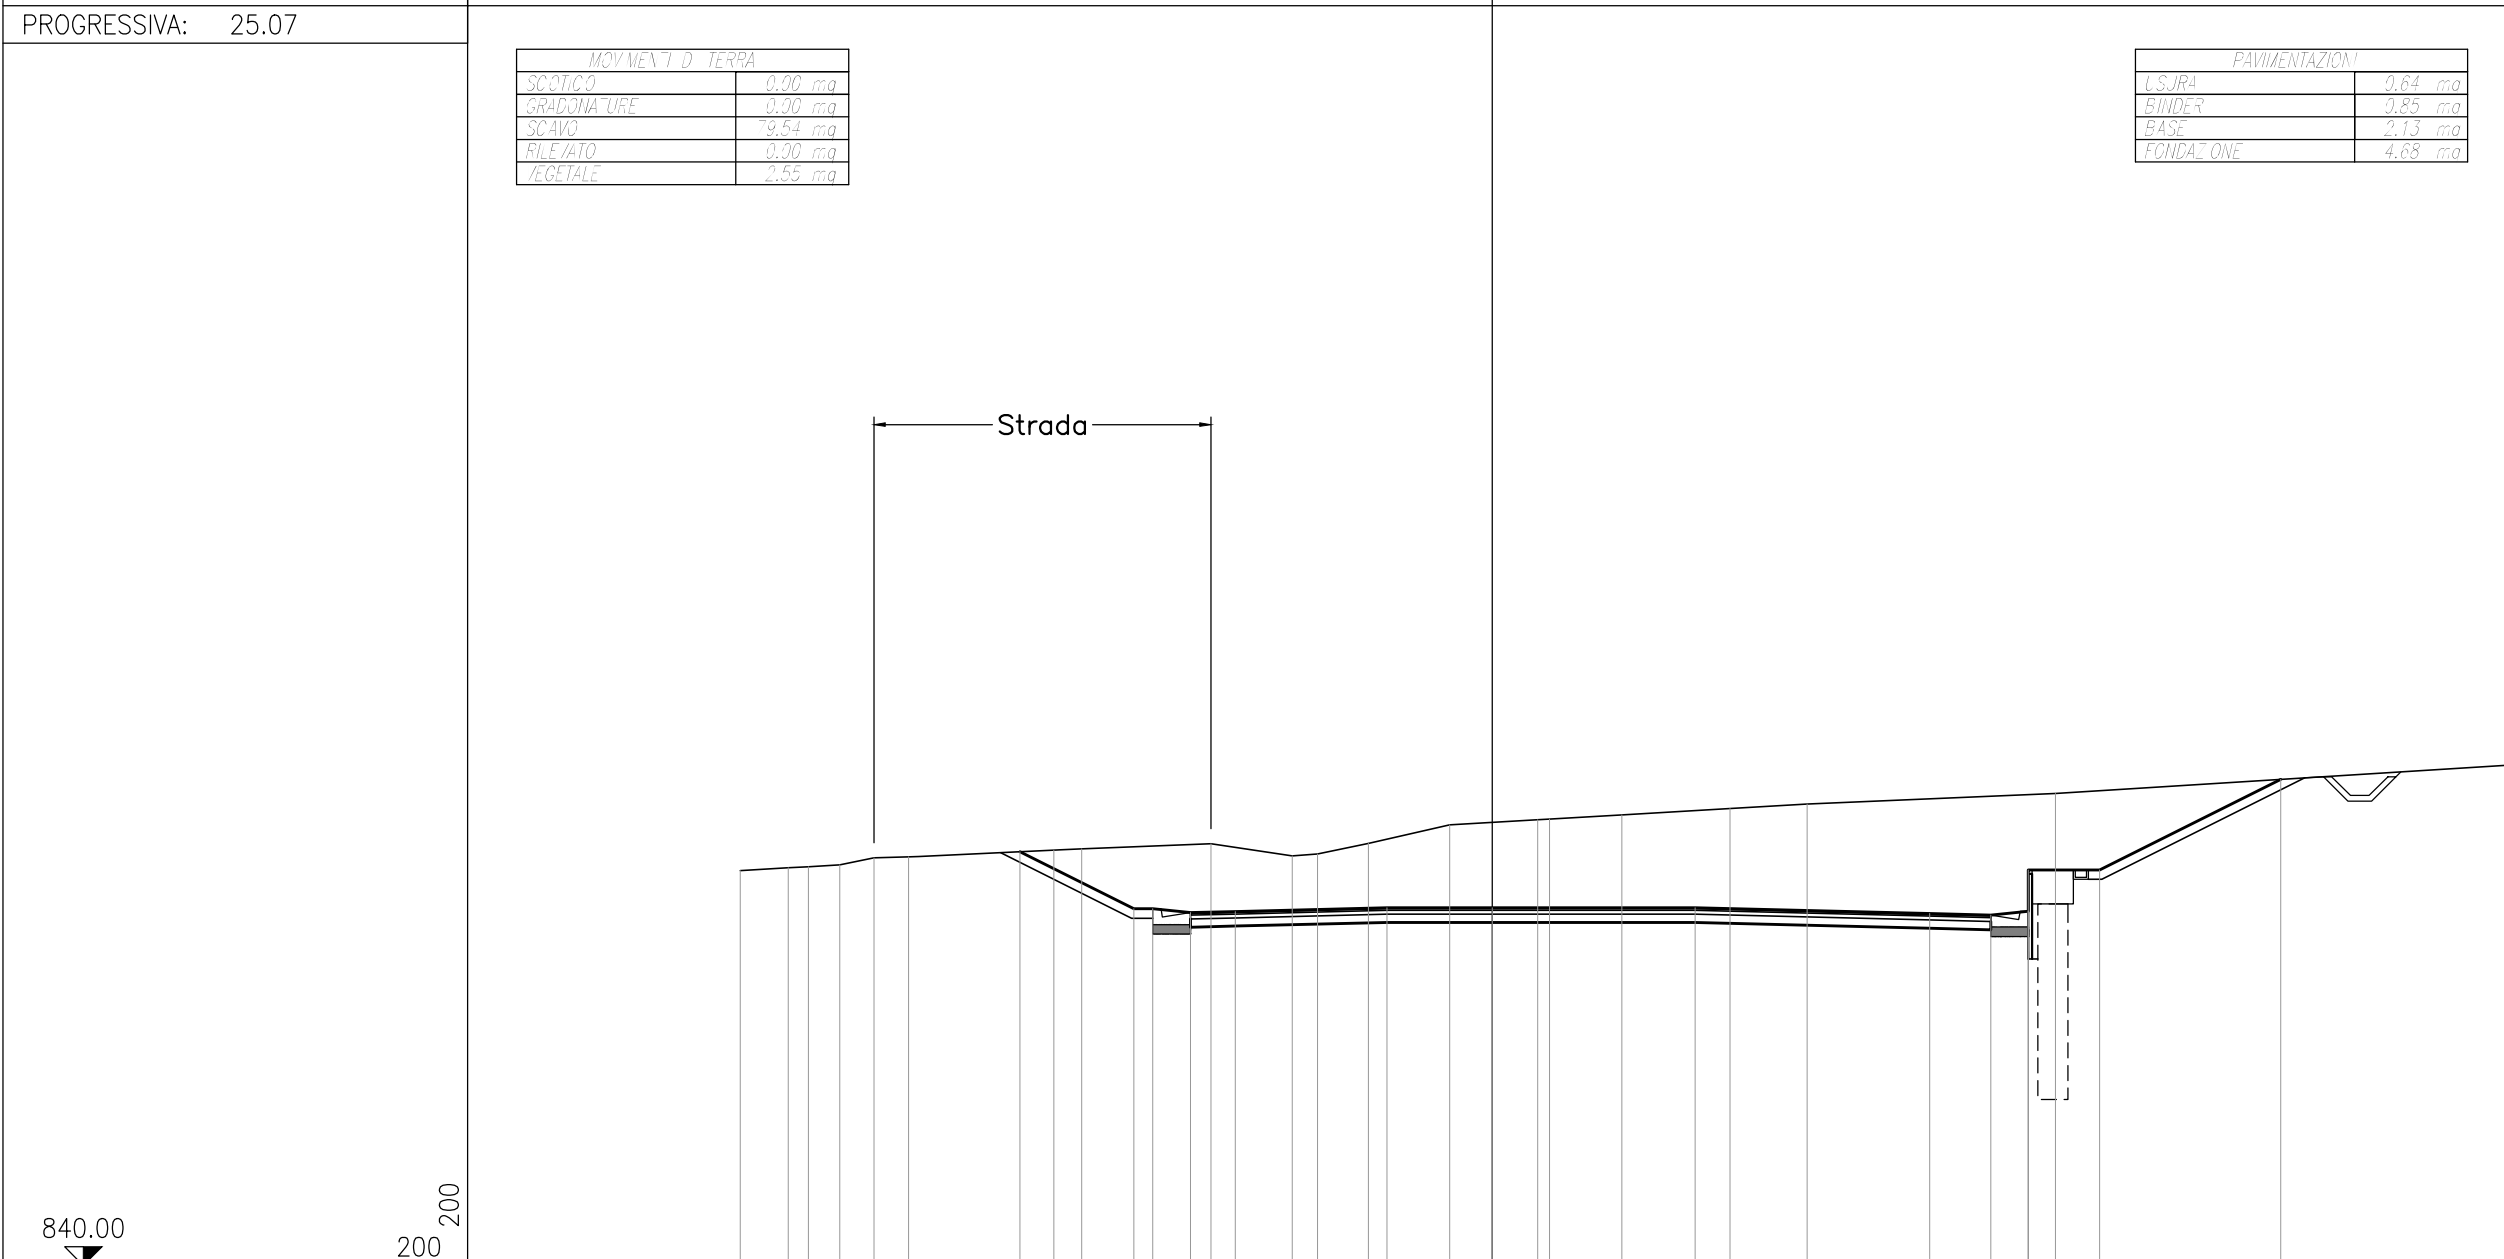


DISTANZE PARZIALI PROGETTO					3.03	0.50	1.00	1.20		4.03		2.80		5.40		6.24		1.62	1.00	1.90		4.82	
DISTANZE PROGRESSIVE PROGETTO					851.00	849.48	849.48	849.38	849.41		849.51	849.51		849.51	849.51	849.36	849.32	850.52	849.42	850.52		852.93	20.98
QUOTE PROGETTO					851.00	849.48	849.48	849.38	849.41		849.51	849.51		849.51	849.36	849.32	850.52	849.42	850.52		852.93		
DISTANZE PARZIALI TERRENO		1.28	0.53	0.84	0.91	0.92	3.86		0.74		3.44	2.17	0.67	1.35	2.16	2.35	0.30	1.93	2.88	2.05	6.61		12.26
DISTANZE PROGRESSIVE TERRENO		850.50	850.57	850.60	850.65	850.84	850.86		851.04	851.08		851.22	850.89	850.94	851.22	851.72	851.85	851.87	851.98	852.15	852.27		852.55
QUOTE TERRENO		-20.00	-18.72	-18.19	-17.35	-16.44	-15.52		-11.66	-10.92		-7.48	-5.31	-4.64	-3.29	-1.13	1.22	1.52	3.45	6.33	8.38		14.99

PROFILO: Asse-1
 SEZIONE: 2
 PROGRESSIVA: 42.60

MOVIMENTI DI TERRA	
SCOTICO	0.00 mq
GRADONATURE	0.00 mq
SCAVO	53.95 mq
RILEVATO	0.00 mq
VEGETALE	3.45 mq

PAVIMENTAZIONI	
CSJRA	0.30 mq
BINDER	0.40 mq
BASE	1.00 mq
FONDAZIONE	2.20 mq

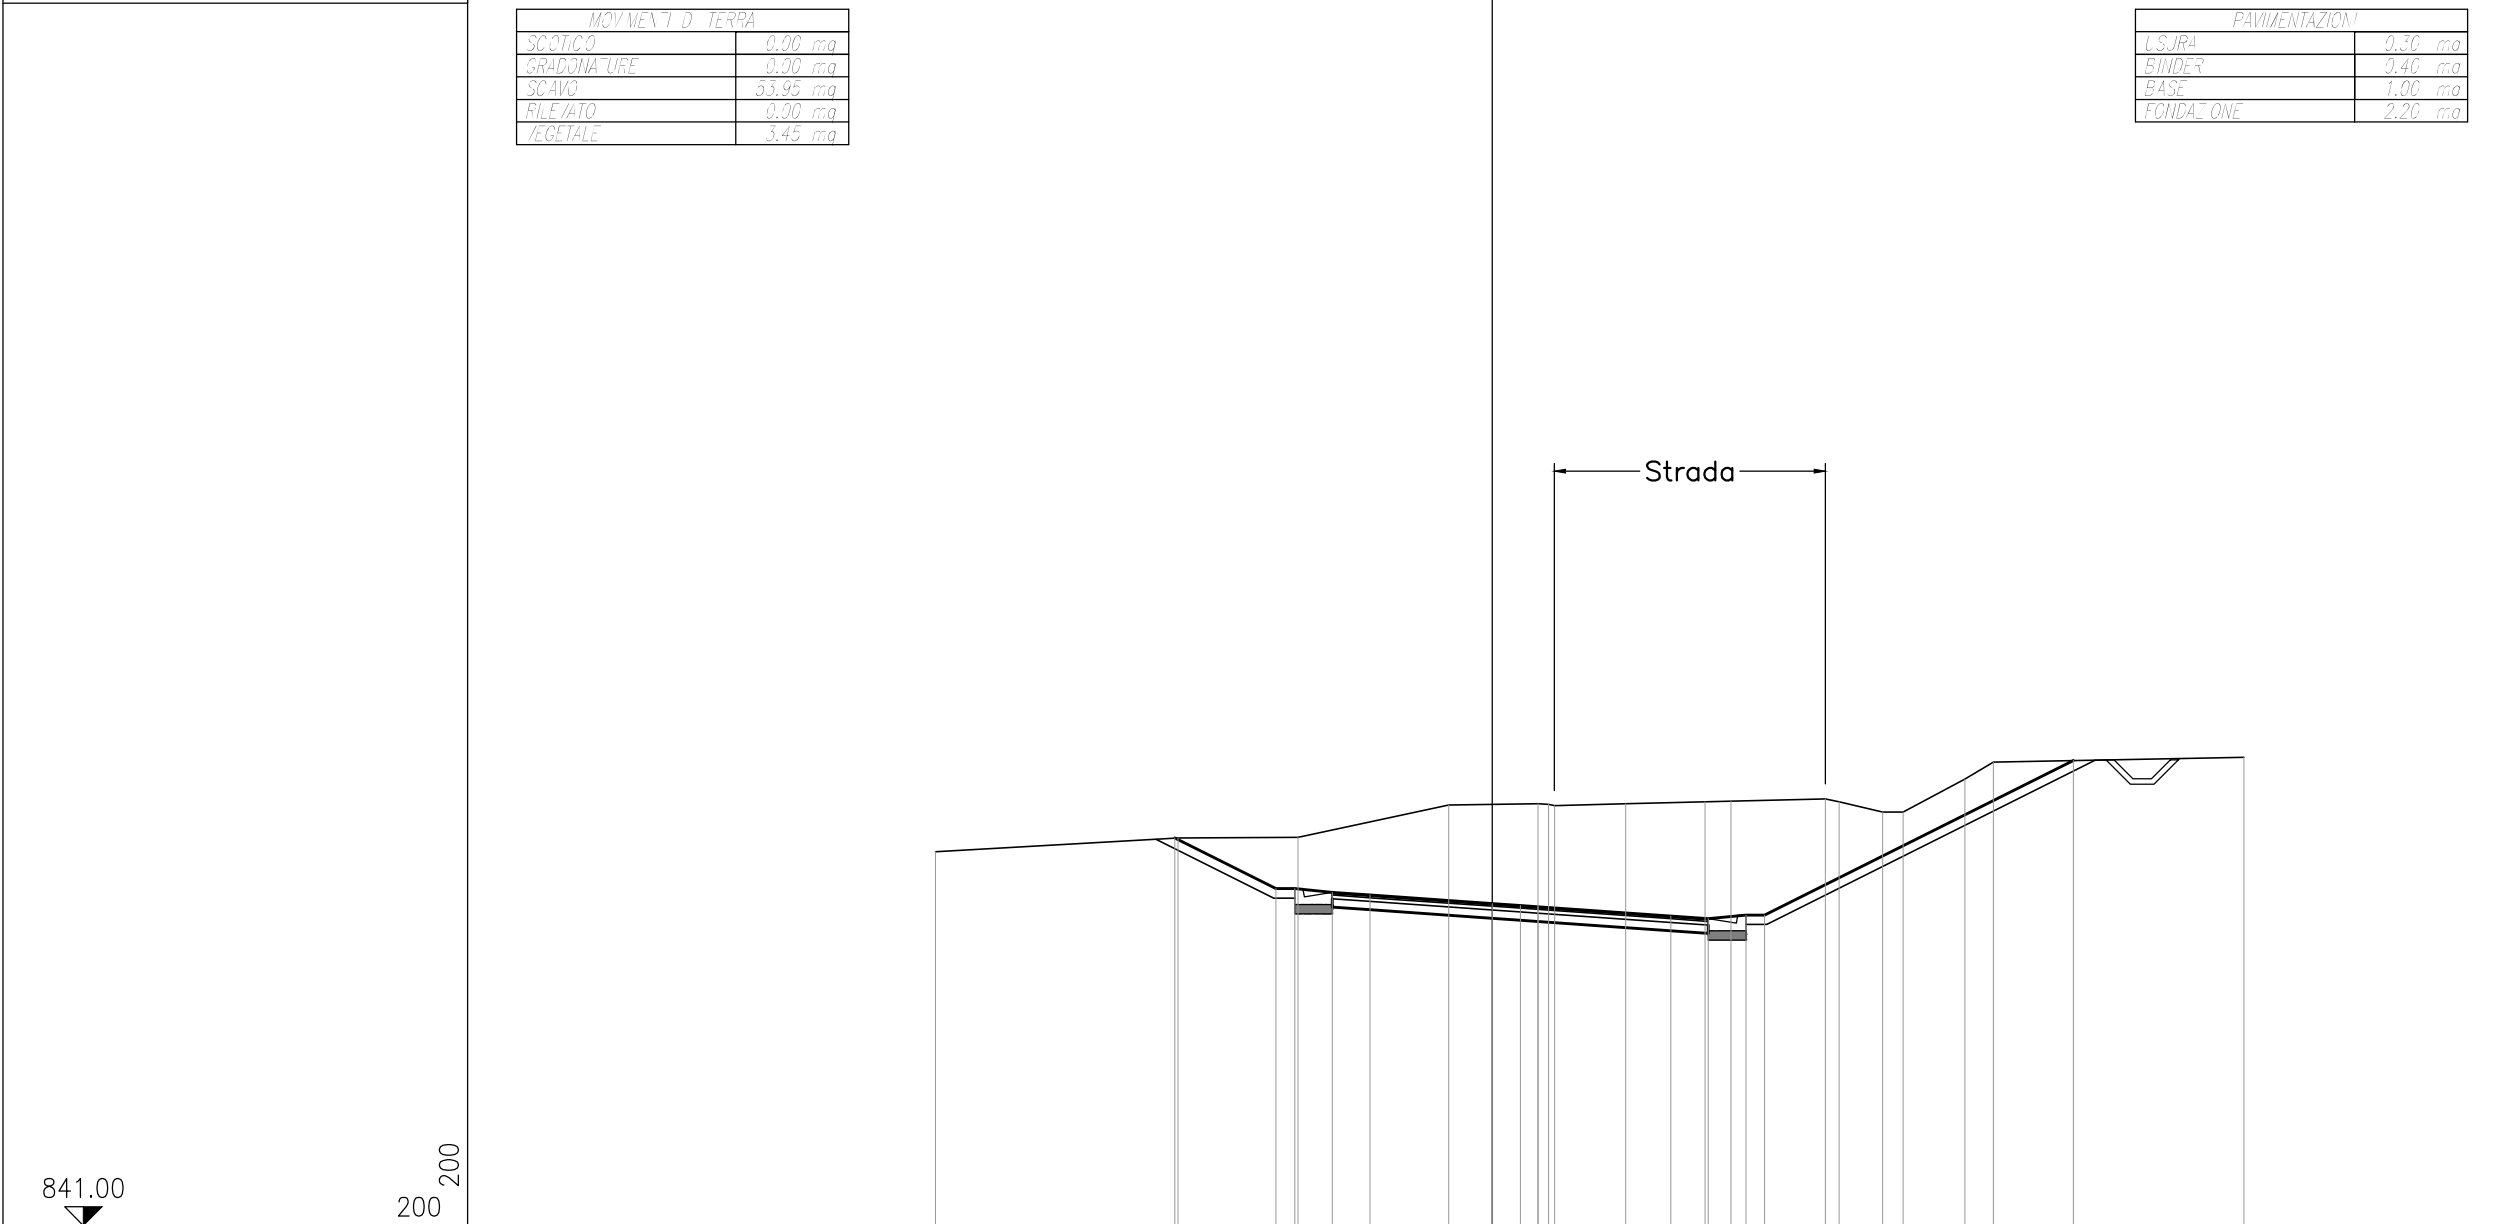


DISTANZE PARZIALI PROGETTO				2.69	0.50	1.00	1.00	3.25	0.75	0.47	3.53	1.00	1.00	0.50	8.21																																	
DISTANZE PROGRESSIVE PROGETTO				851.30	849.96	849.96	849.86	849.79	849.56	849.51	849.47	849.23	849.16	849.26	849.26	853.36																																
QUOTE PROGETTO				851.30	849.96	849.96	849.86	849.79	849.56	849.51	849.47	849.23	849.16	849.26	849.26	853.36																																
DISTANZE PARZIALI TERRENO		6.46		3.18			4.01		2.38	0.28	0.17	1.88	2.11	0.69	2.51		6.67																															
DISTANZE PROGRESSIVE TERRENO	850.93	14.81		851.31	8.35		851.32	5.17		852.18	1.16		852.22	1.22	852.20	1.50	852.16	1.67		852.21	3.55		852.26	5.66		852.28	6.35		852.34	8.86		852.26	9.23		851.99	10.39		851.99	10.94		852.87	12.58		853.32	13.33		853.45	20.00
QUOTE TERRENO	850.93	14.81		851.31	8.35		851.32	5.17		852.18	1.16		852.22	1.22	852.20	1.50	852.16	1.67		852.21	3.55		852.26	5.66		852.28	6.35		852.34	8.86		852.26	9.23		851.99	10.39		851.99	10.94		852.87	12.58		853.32	13.33		853.45	20.00

PROFILO: Asse-1
 SEZIONE: 4
 PROGRESSIVA: 83.00

MOVIMENTI DI TERRA	
SCOTICO	0.00 mq
GRADONATURE	0.00 mq
SCAVO	24.18 mq
RILEVATO	0.00 mq
VEGETALE	1.79 mq

PAVIMENTAZIONI	
CSJRA	0.28 mq
BINDER	0.37 mq
BASE	0.93 mq
FONDAZIONE	2.06 mq

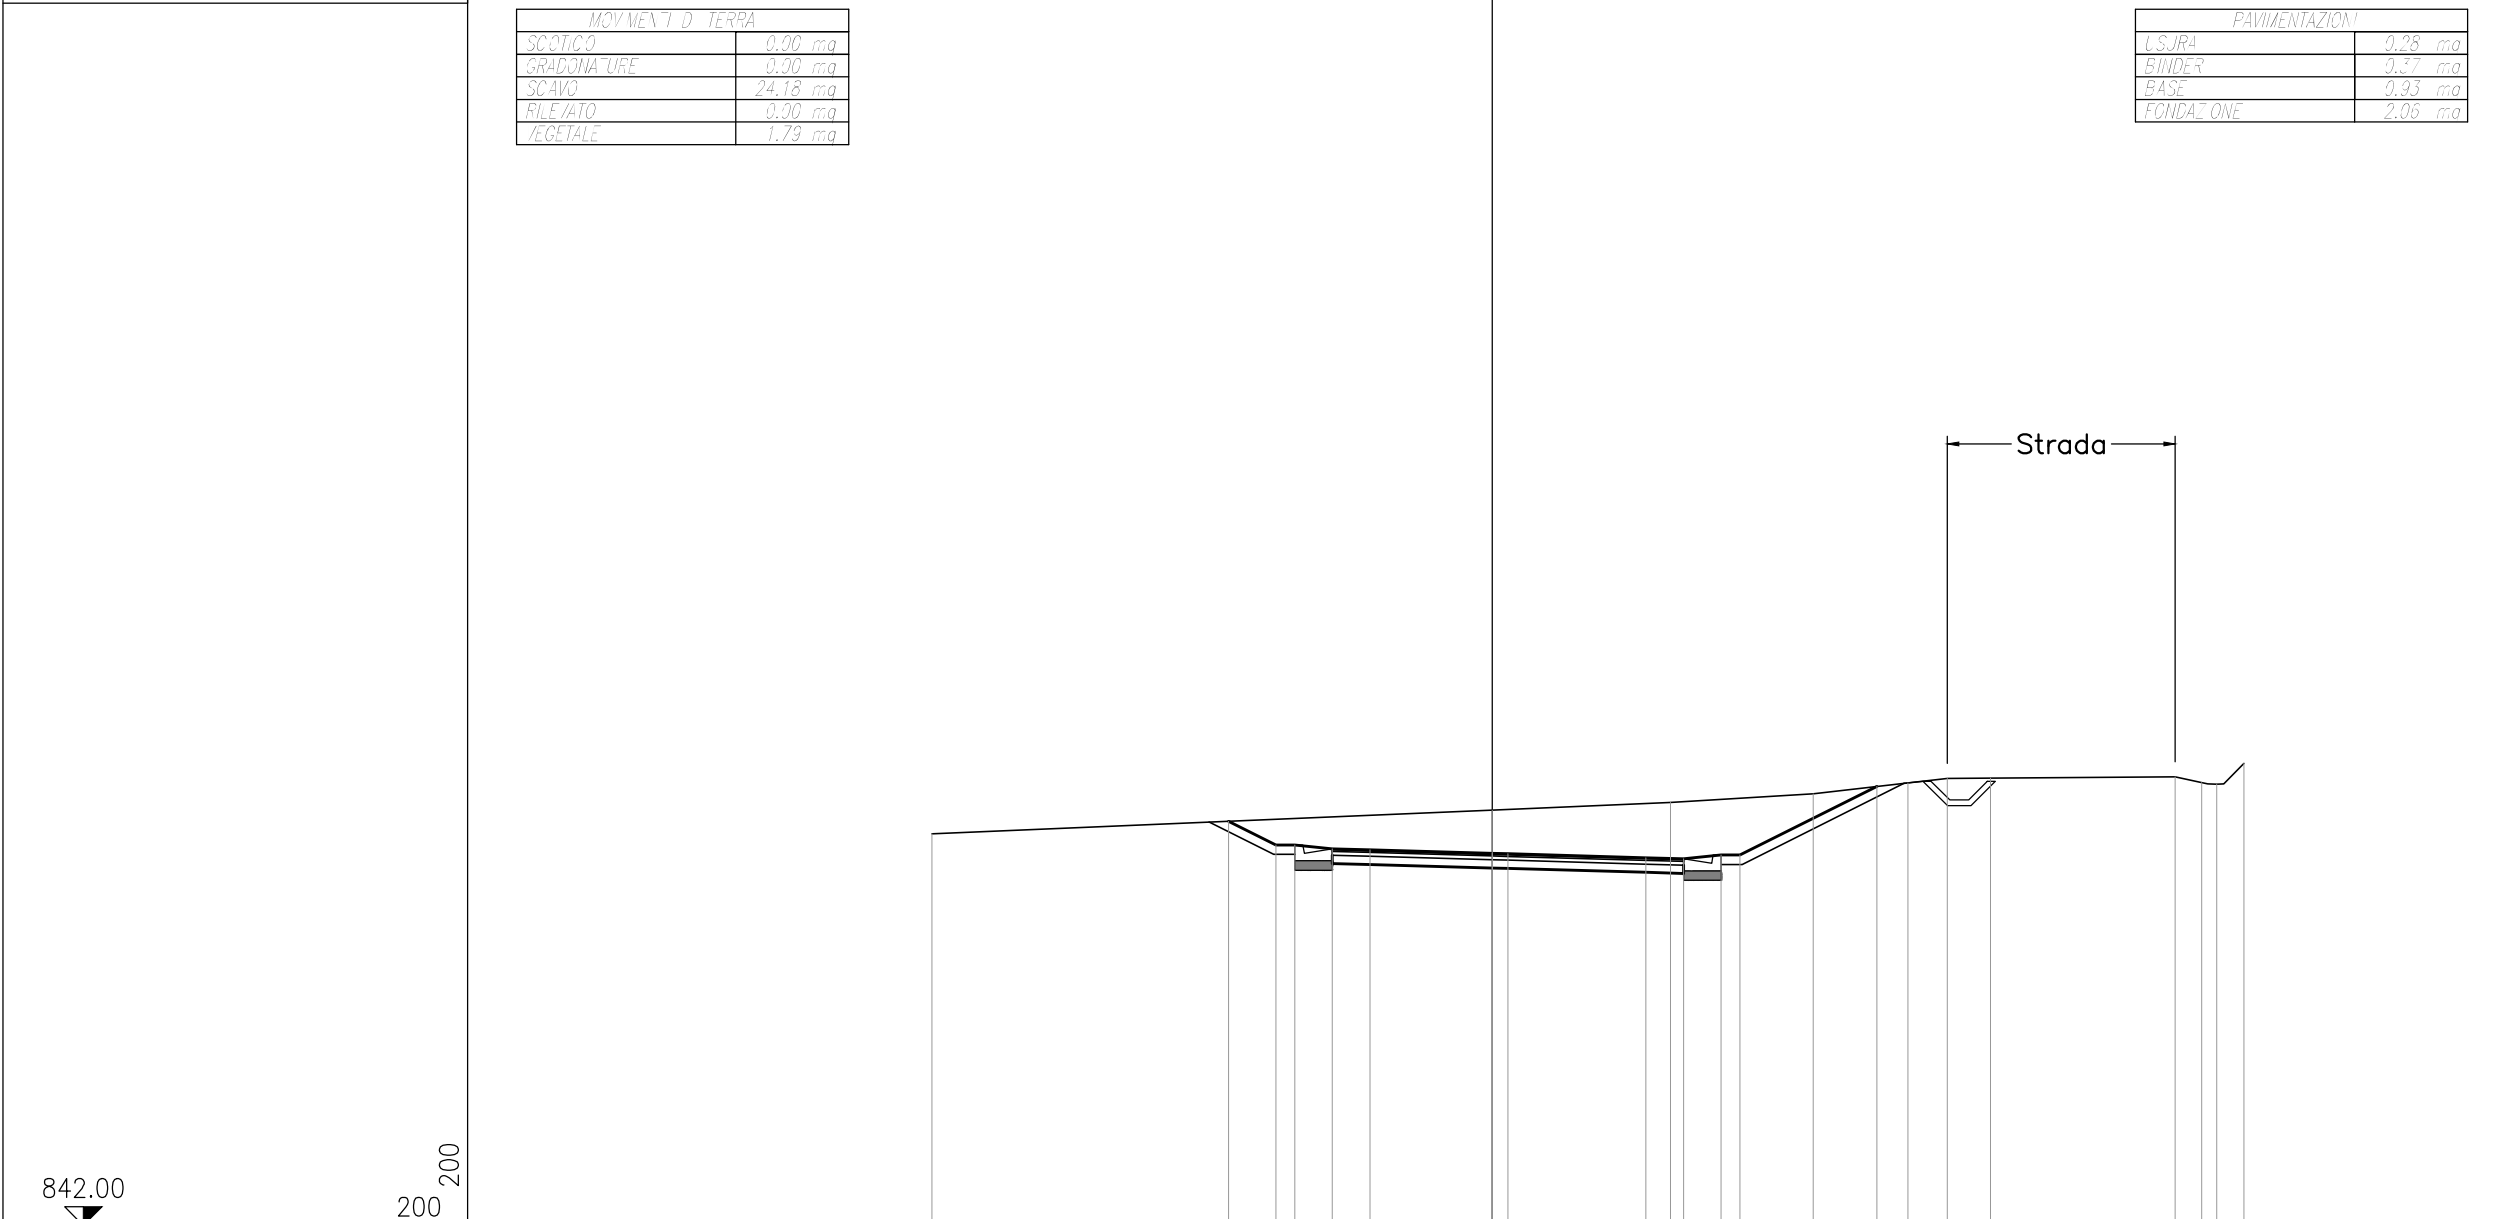


DISTANZE PARZIALI PROGETTO		1.26	0.50	1.00	1.00	3.25	0.42	3.67	1.00	1.00	0.50	3.65							
DISTANZE PROGRESSIVE PROGETTO		-7.01	-5.75	-5.25	-4.25	-3.25	0.00	0.42	4.09	5.09	6.09	6.59	10.24						
QUOTE PROGETTO		852.75	852.12	852.12	852.02	851.99	851.90	851.88	851.78	851.75	851.85	851.85	853.67						
DISTANZE PARZIALI TERRENO	14.90							4.74			3.80	2.52	1.05	1.15	4.91	0.71	0.40	0.72	
DISTANZE PROGRESSIVE TERRENO	852.41	-14.90					0.00		4.74		8.54		11.06	12.11	13.26	18.17	18.88	19.28	20.00
QUOTE TERRENO							853.05		853.25		853.48		853.77	853.89	853.89	853.93	853.77	853.74	854.29

PROFILO: Asse-1
 SEZIONE: 6
 PROGRESSIVA: 125.00

MOVIMENTI DI TERRA	
SCOTICO	0.00 mq
GRADONATURE	0.00 mq
SCAVO	13.10 mq
RILEVATO	0.00 mq
VEGETALE	0.83 mq

PAVIMENTAZIONI	
CSJRA	0.27 mq
BINDER	0.36 mq
BASE	0.90 mq
FONDAZIONE	1.97 mq

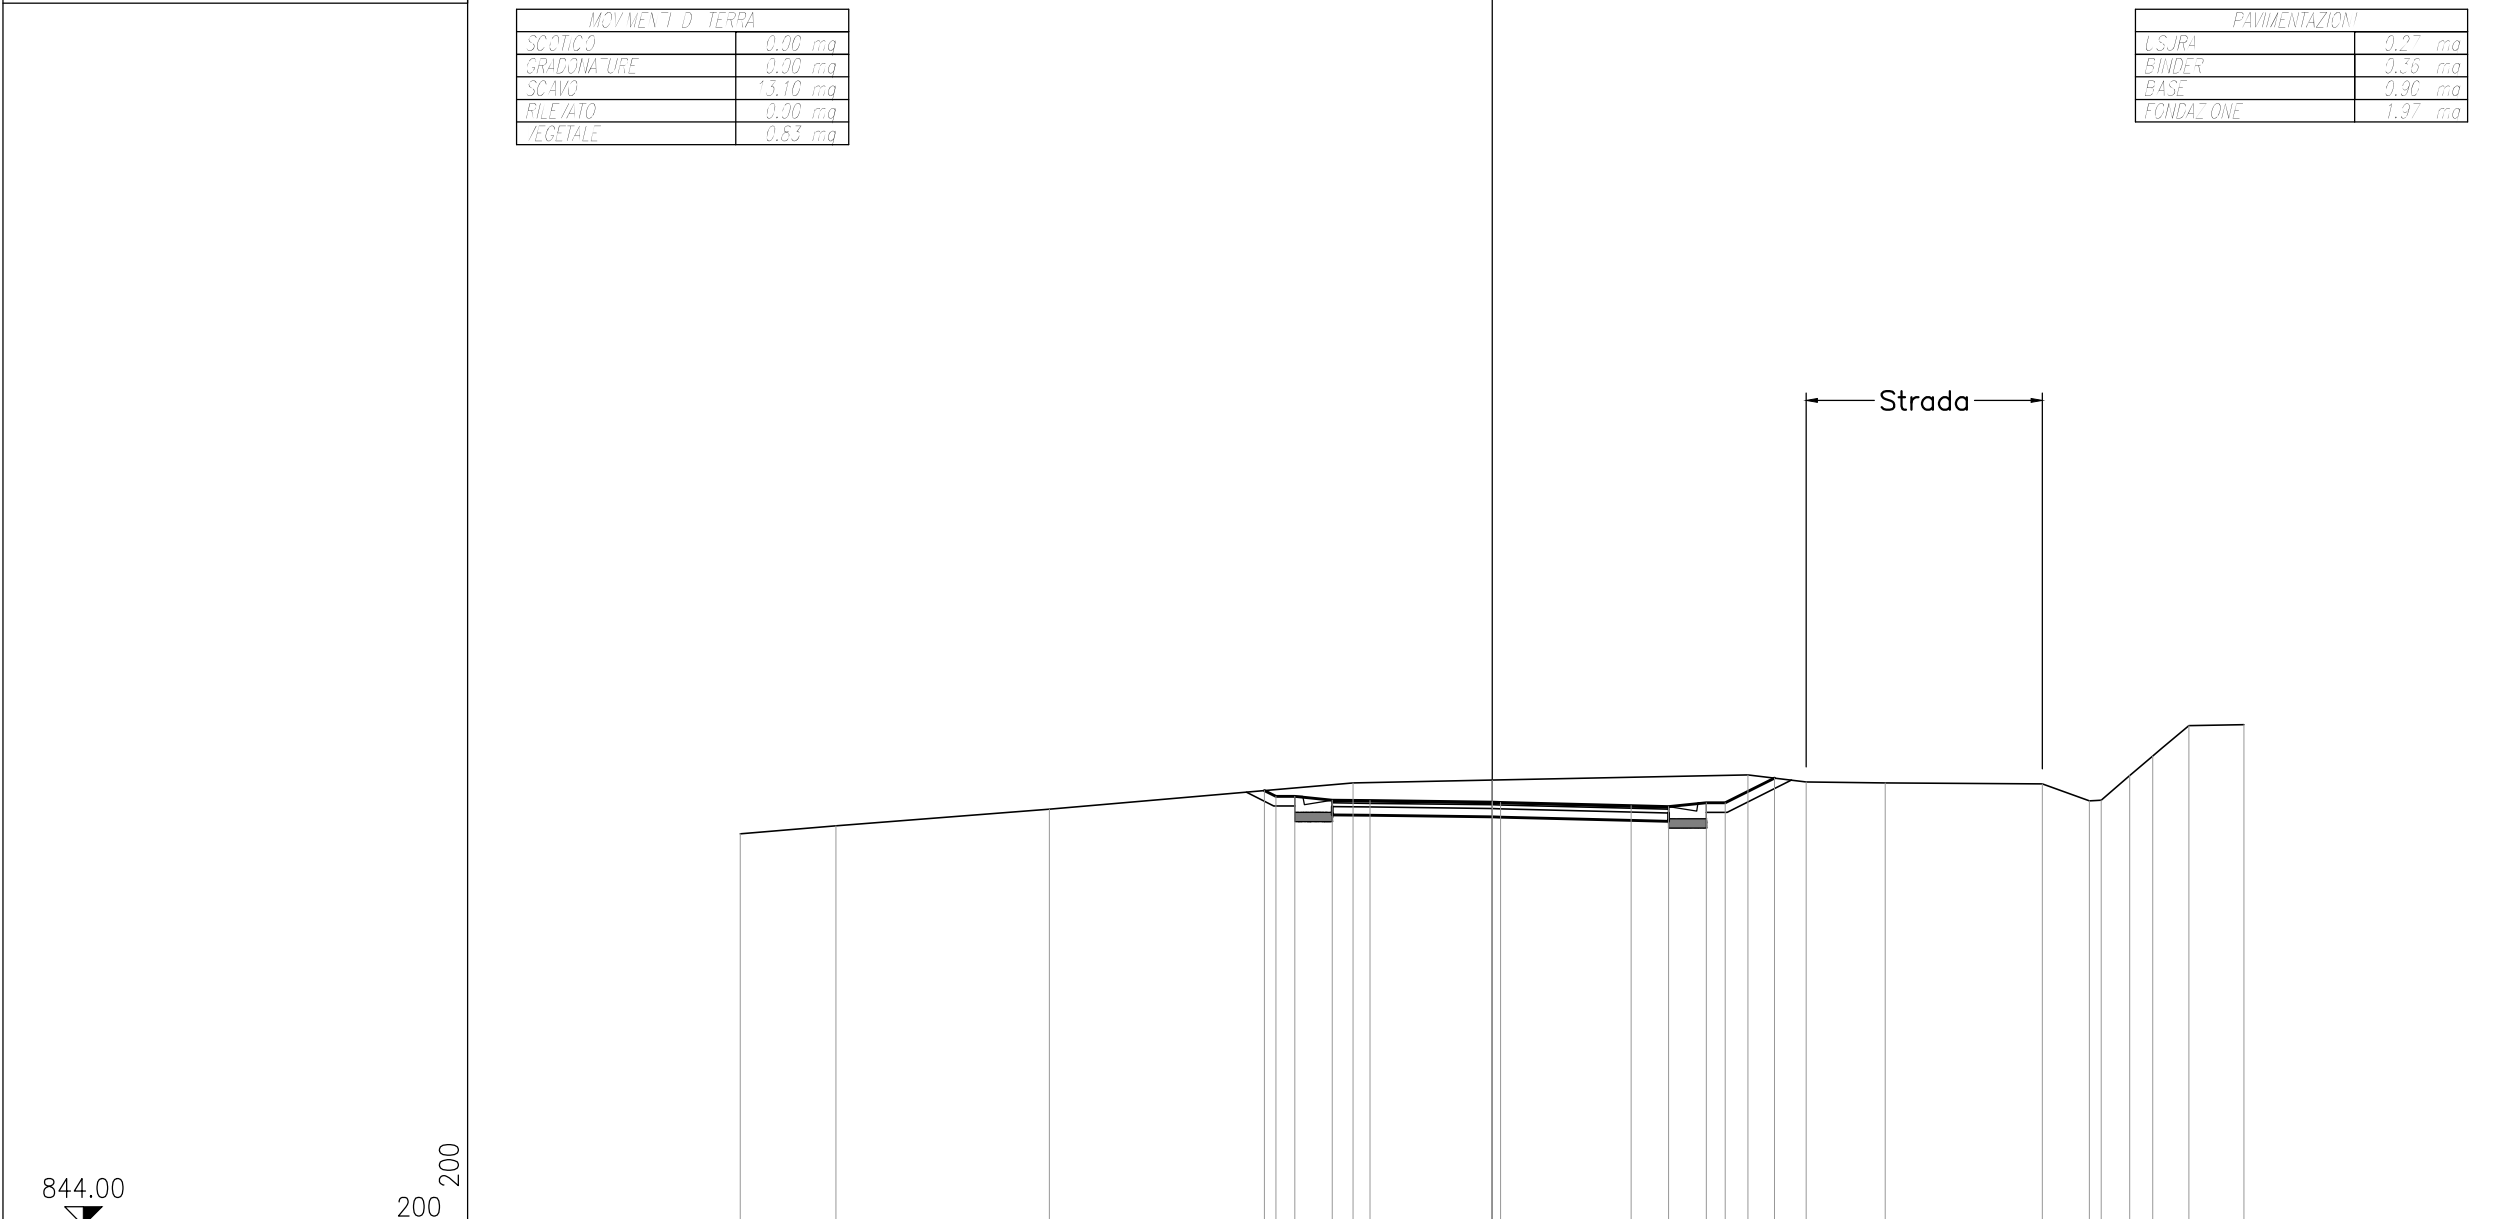


DISTANZE PARZIALI PROGETTO					0.31	0.50	1.00	1.00	3.25	0.22	3.48	1.00	1.00	0.50	1.31									
DISTANZE PROGRESSIVE PROGETTO					6.06	5.75	5.25	4.25	3.25	0.00	0.22	3.70	4.70	5.70	6.20	7.51								
QUOTE PROGETTO					855.56	855.41	855.41	855.31	855.30	855.26	855.25	855.16	855.14	855.24	855.24	855.90								
DISTANZE PARZIALI TERRENO		2.55	5.68				8.07		3.70			6.80			1.55	2.11	4.18	1.25	0.31	0.76	0.61	0.96	1.47	
DISTANZE PROGRESSIVE TERRENO		20.00	17.45				11.77		3.70	0.00		6.80			8.35	10.46		14.64	15.89	16.20	16.96	17.57	18.53	20.00
QUOTE TERRENO	854.42	854.63		855.07			855.77		855.84			855.98			855.79	855.76		855.74	855.29	855.31	855.97	856.49	857.29	857.32

PROFILO: Asse-1
 SEZIONE: 7
 PROGRESSIVA: 150.00

MOVIMENTI DI TERRA	
SCOTICO	2.51 mq
GRADONATURE	0.90 mq
SCAVO	3.04 mq
RILEVATO	3.71 mq
VEGETALE	1.91 mq

PAVIMENTAZIONI	
CSJRA	0.29 mq
BINDER	0.38 mq
BASE	0.96 mq
FONDAZIONE	2.33 mq

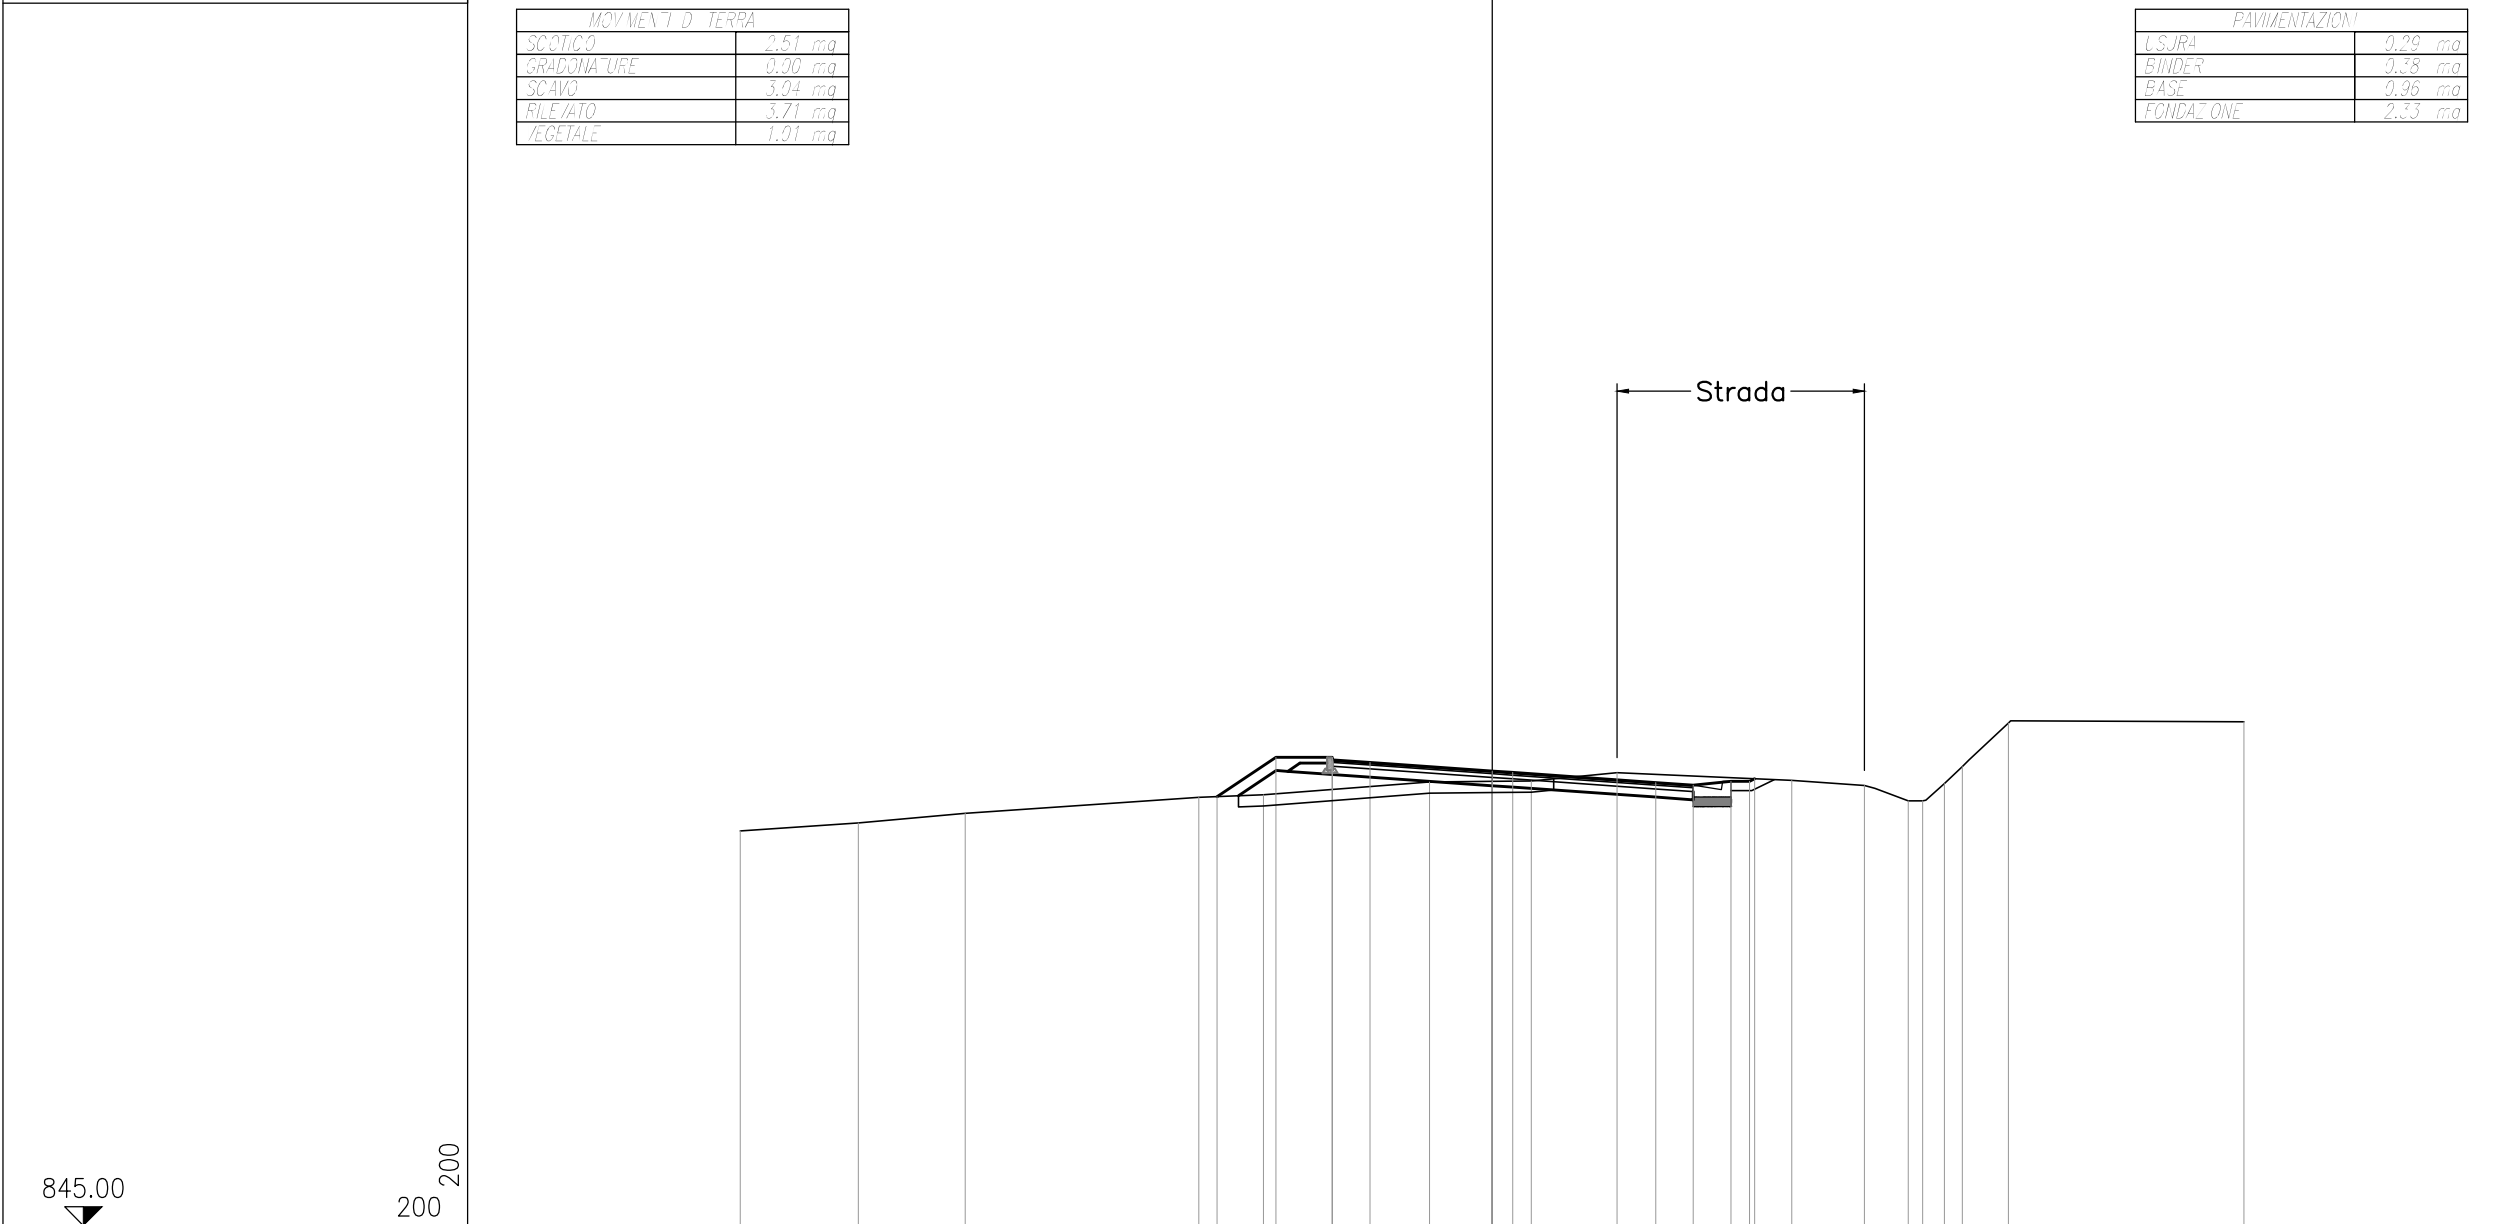


DISTANZE PARZIALI PROGETTO					1.57	1.50	1.00	3.25	0.55	3.80	1.00	1.00	0.50	0.14			
DISTANZE PROGRESSIVE PROGETTO					856.40	857.45	857.45	857.38	857.31	857.08	857.05	856.78	856.71	856.81	856.81	856.88	
QUOTE PROGETTO					856.40	857.45	857.45	857.38	857.31	857.08	857.05	856.78	856.71	856.81	856.81	856.88	
DISTANZE PARZIALI TERRENO		3.14	2.85	6.21	1.72	4.42	1.66	1.04	2.29	4.64	1.93	1.17	0.38	0.58	0.48	1.23	6.26
DISTANZE PROGRESSIVE TERRENO	855.49	855.70	855.96	856.38	856.45	856.80	856.81	856.82	857.04	856.83	856.70	856.29	856.29	856.75	857.20	858.36	858.40
QUOTE TERRENO	855.49	855.70	855.96	856.38	856.45	856.80	856.81	856.82	857.04	856.83	856.70	856.29	856.29	856.75	857.20	858.36	858.40

PROFILO: Asse-1
 SEZIONE: 8
 PROGRESSIVA: 175.00

MOVIMENTI DI TERRA	
SCOTICO	0.00 mq
GRADONATURE	0.00 mq
SCAVO	3.67 mq
RILEVATO	0.00 mq
VEGETALE	1.10 mq

PAVIMENTAZIONI	
LSJRA	0.29 mq
BINDER	0.38 mq
BASE	0.96 mq
FONDAZIONE	2.33 mq

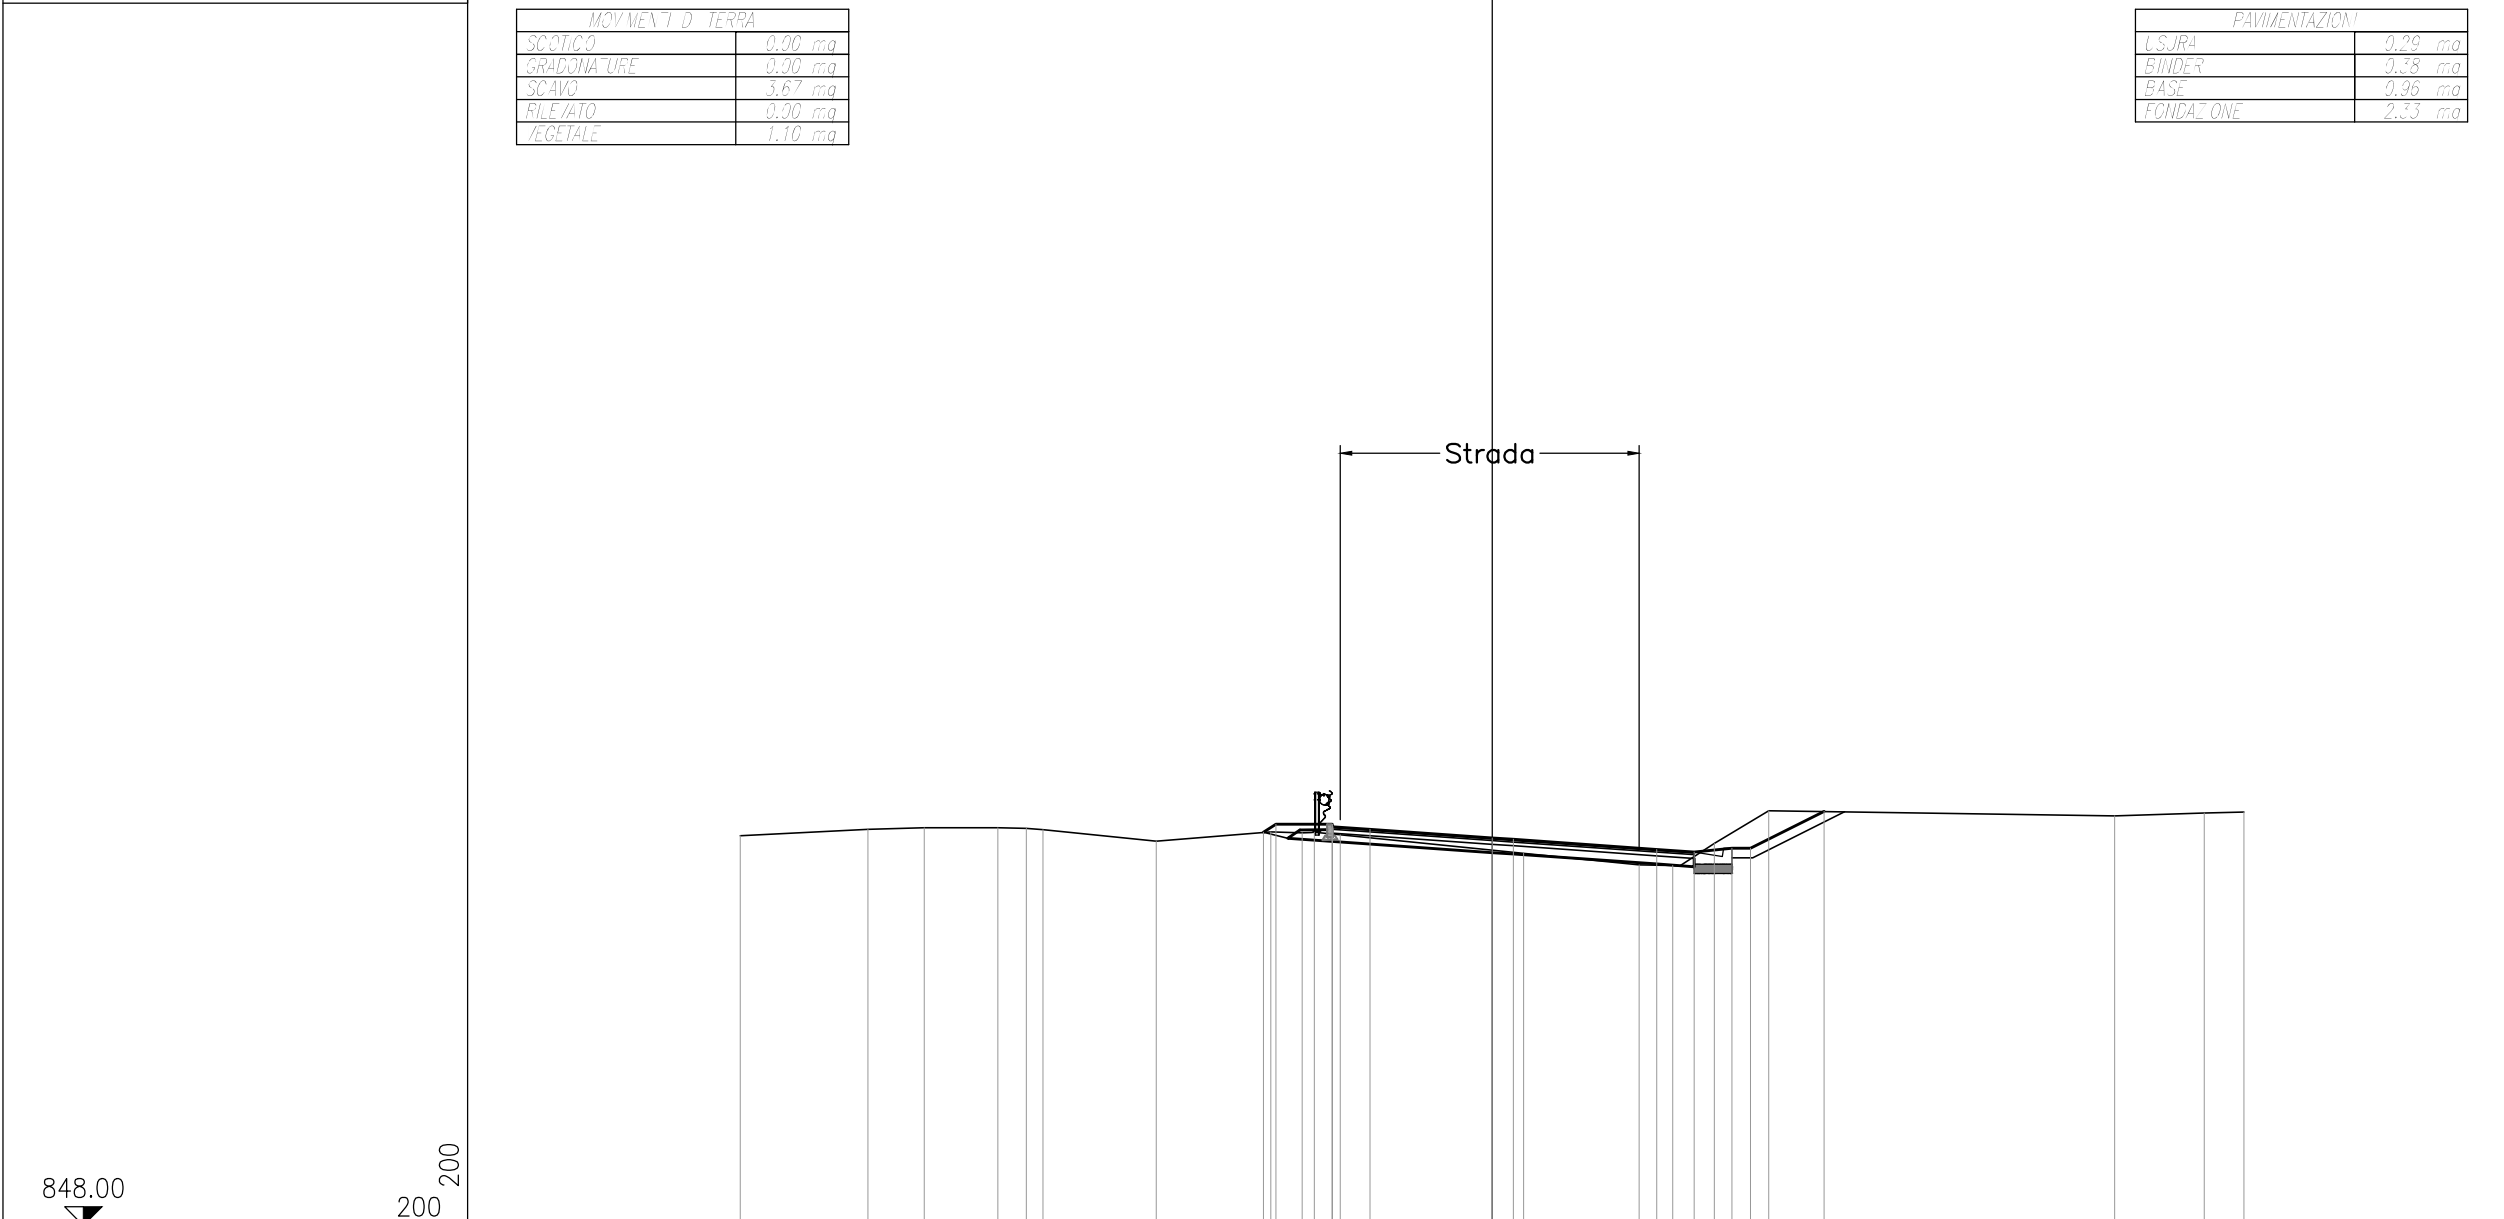


DISTANZE PARZIALI PROGETTO						0.33	1.50	1.00	3.25	0.56	3.82	1.00	0.99	0.50	1.96				
DISTANZE PROGRESSIVE PROGETTO						6.08	7.58	8.58	11.83	12.39	16.15	17.15	18.14	18.64	20.60	22.56			
QUOTE PROGETTO						858.45	858.67	858.67	858.67	858.60	858.53	858.31	858.27	858.00	857.93	858.03	858.03	859.01	
DISTANZE PARZIALI TERRENO		3.39	1.50	1.96	0.76	0.44	3.02	3.04	0.83	0.33	0.69	4.88	3.07	0.90	1.10	1.44	9.21	2.38	1.06
DISTANZE PROGRESSIVE TERRENO	20.00	16.61	15.11	13.15	12.39	11.95	8.93	5.89	5.06	4.73	4.04	0.84	3.91	4.81	5.91	7.35	16.56	18.94	20.00
QUOTE TERRENO	858.37	858.54	858.58	858.57	858.56	858.52	858.22	858.47	858.44	858.45	858.39	857.90	857.59	857.57	858.16	859.03	858.89	858.97	859.00

PROFILO: Asse-1
 SEZIONE: 12
 PROGRESSIVA: 275.20

MOVIMENTI DI TERRA	
SCOTICO	0.00 mq
GRADONATURE	0.00 mq
SCAVO	3.17 mq
RILEVATO	0.00 mq
VEGETALE	0.92 mq

PAVIMENTAZIONI	
CSJRA	0.20 mq
BINDER	0.26 mq
BASE	0.65 mq
FONDAZIONE	2.01 mq

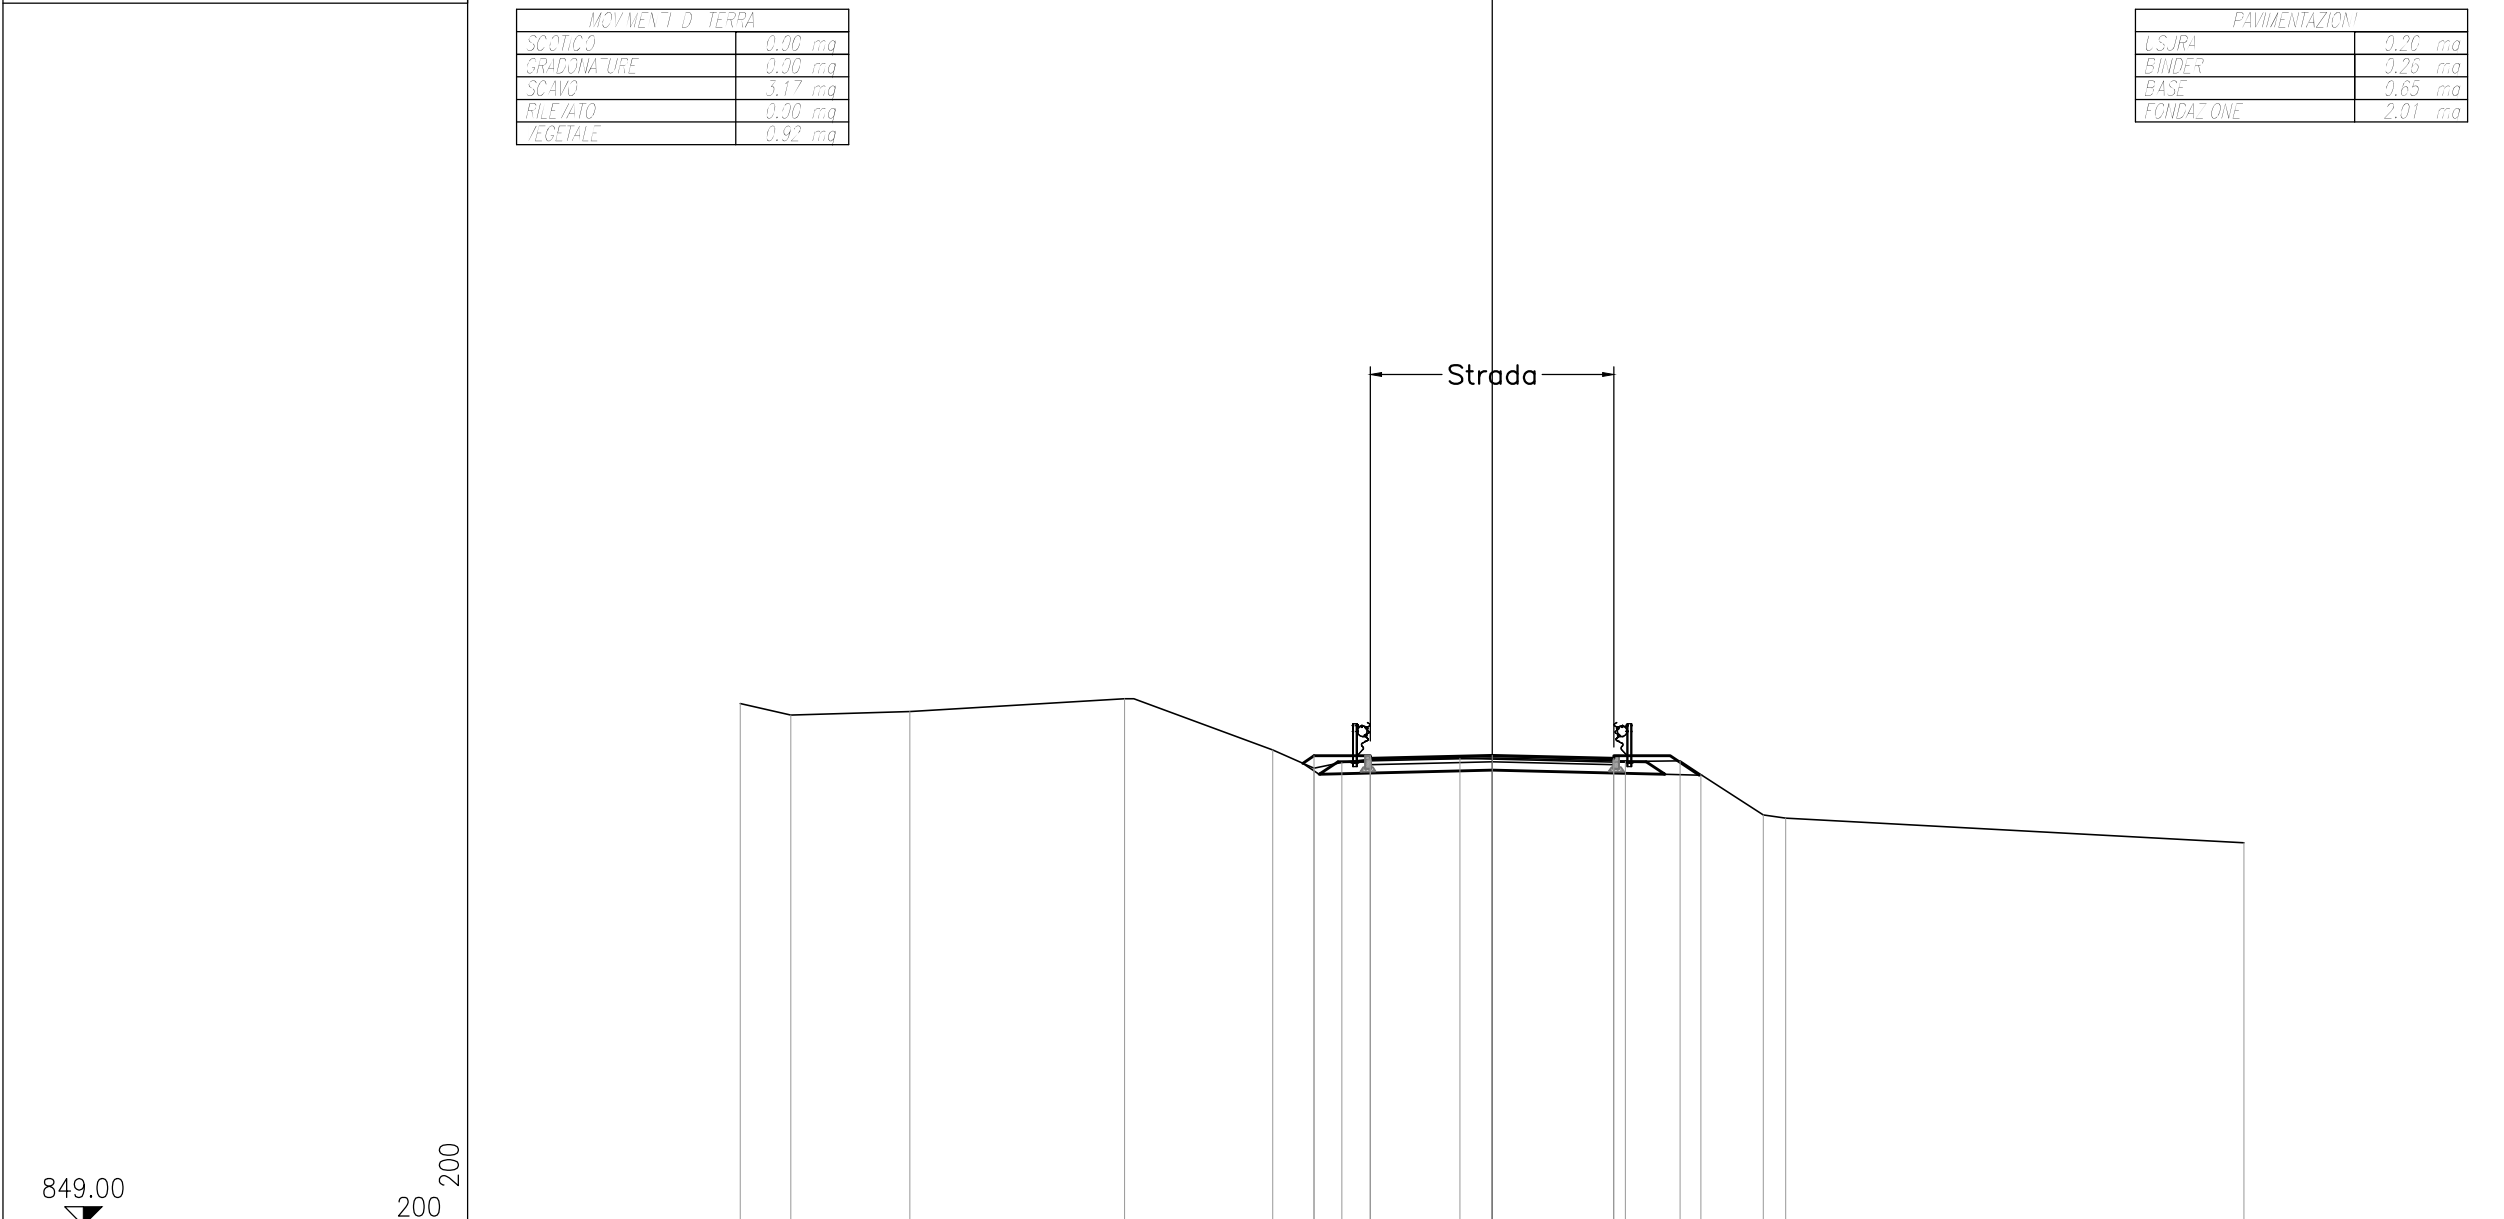

DISTANZE PARZIALI PROGETTO							1.50	3.24	3.24				
DISTANZE PROGRESSIVE PROGETTO							861.49	861.49	861.42	861.50	861.42		
QUOTE PROGETTO							0.74	0.75	0.75	0.00	0.31	1.46	
DISTANZE PARZIALI TERRENO		1.34	3.18	5.70	3.94	1.11	0.74	0.75	2.38	4.09	0.31	1.46	12.19
DISTANZE PROGRESSIVE TERRENO		20.00	18.66	15.48		9.78	5.84	4.73	0.86	3.23	3.54	5.00	20.00
QUOTE TERRENO		862.88	862.57	862.67	863.01	861.64	861.16	861.32	861.42	861.42	861.34	861.35	859.18