




CARPENTERIA
PIANTA FONDAZIONI
SCALA 1:50

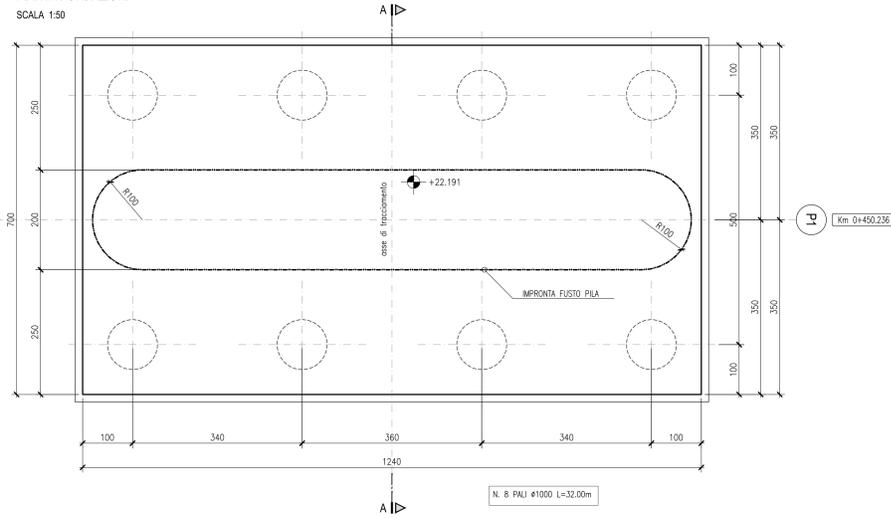


CARPENTERIA
PIANTA ELEVAZIONI
SCALA 1:50

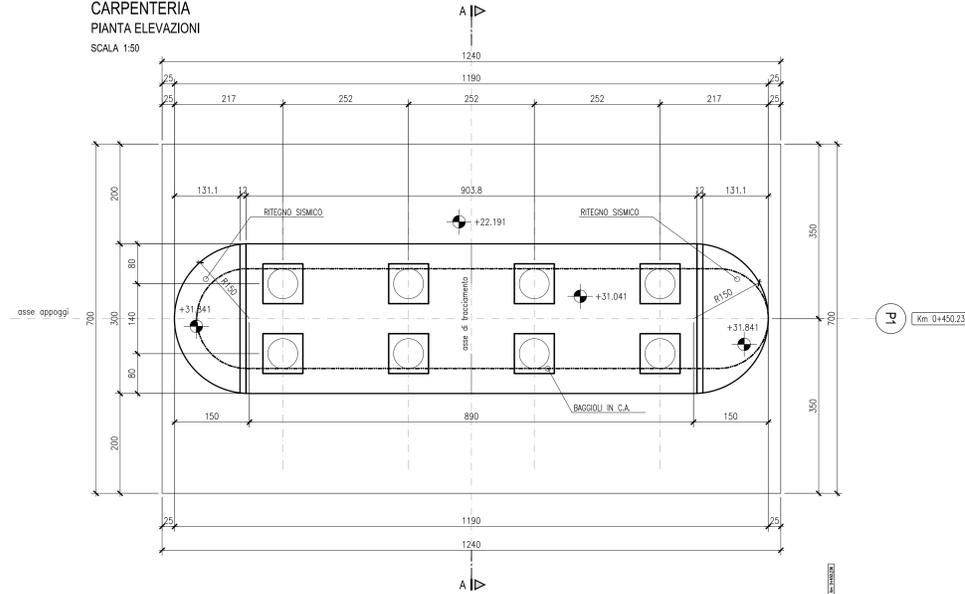


CARPENTERIA
PROSPETTO B
SCALA 1:50

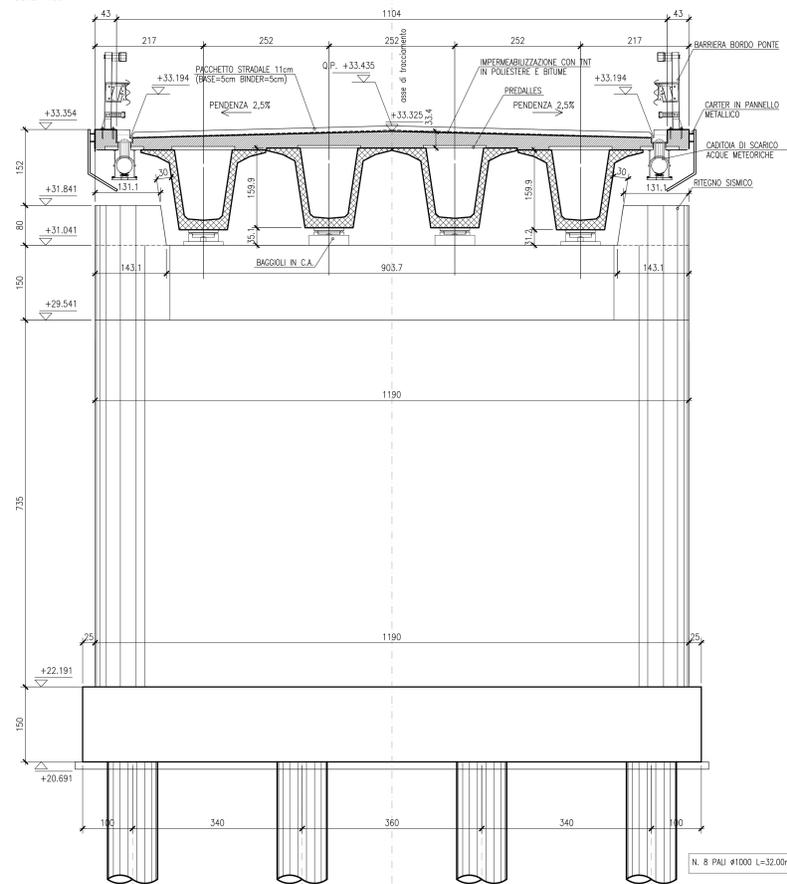


CARPENTERIA
SEZIONE TRASVERSALE A-A
SCALA 1:50

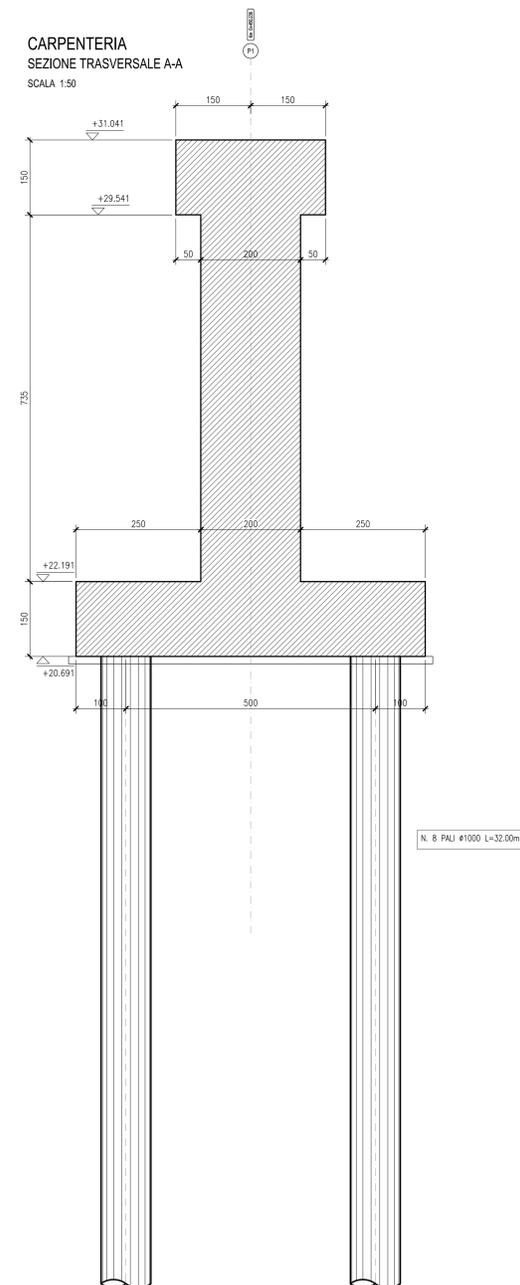

CARPENTERIA
VISTA LATERALE
SCALA 1:50

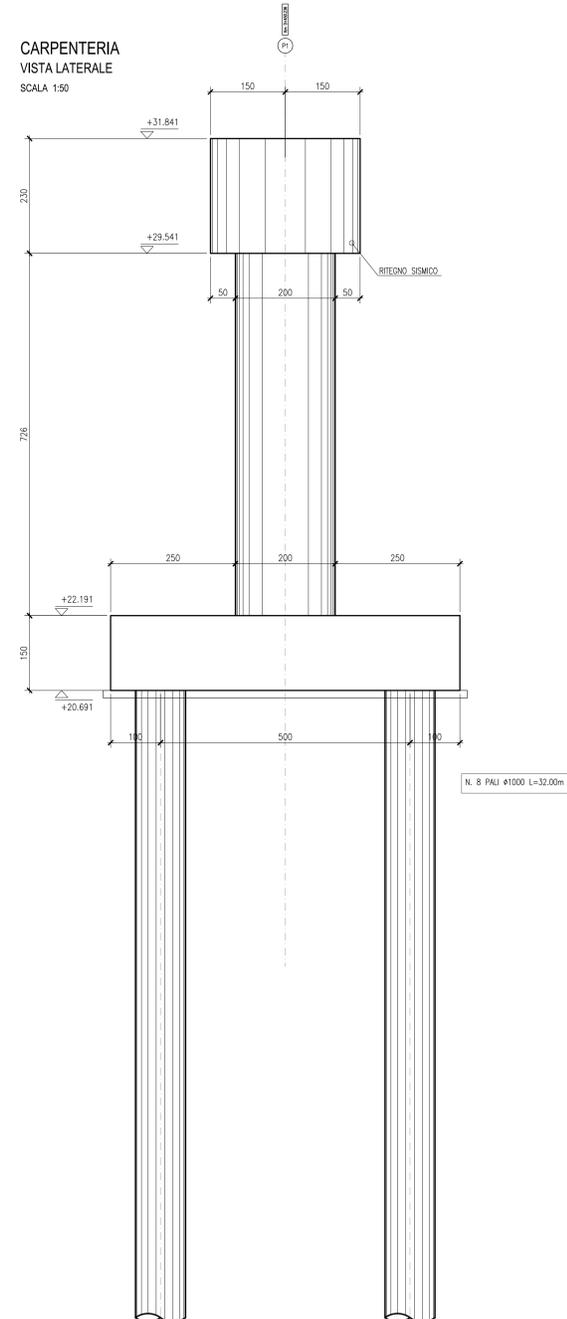

KEY-PLAN

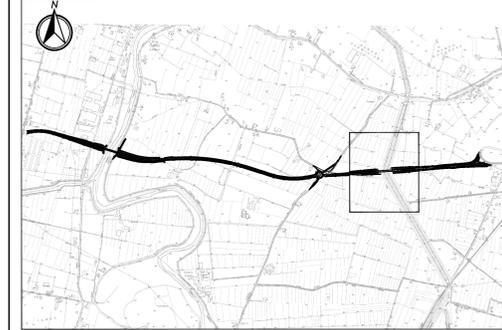

LEGENDA

- Indicazione di sezione
- Quota altimetrica in pianta
- Quota altimetrica in prospetto/sezione
- Calcestruzzo armato

ELABORATI DI RIFERIMENTO

- Elenco delle normative di riferimento
- Tabella dei materiali e classi di esposizione calcestruzzo
- Vita Utile e Classi d'Uso delle opere

CARATTERISTICHE DEI MATERIALI

NOTE

- GLI ANGOLI SONO ESPRESSE IN GRADI SESSADECIMALI
- LE QUOTE ALTIMETRICHE SONO ESPRESSE IN METRI
- LE DIMENSIONI SONO ESPRESSE IN CENTIMETRI
- I DIAMETRI SONO ESPRESSE IN MILLIMETRI (salvo dove diversamente indicato)

IL CONCESSIONARIO
ARC AUTOSTRADA REGIONALE CISPADANA

IL CONCESSIONARIO
Regione Emilia-Romagna

AUTOSTRADA REGIONALE CISPADANA
DAL CASELLO DI REGGIOLO-ROLO SULLA A22
AL CASELLO DI FERRARA SUD SULLA A13
CODICE C.U.P. E8180800060009

PROGETTO DEFINITIVO

D02 (EX 1RE) - VARIANTE ALLA S.P. N.41 IN CORRESPONDENZA DEL TRACCIATO CISPADANO - TRATTO TRA S.P. N. 60 E BRESCELLO
OPERE D'ARTE MAGGIORI - VIADOTTI PONTI
DPO03 - PONTE CANALE DI BRESCELLO
CARPENTERIA
PILA 1

IL PROGETTISTA
Ing. Rodolfo Biondi
Albo Ing. Modena n° 1256
SITECO s.r.l.

RESPONSABILE INTEGRAZIONE PRESTAZIONI SPECIALISTICHE
Ing. Emilio Sola
Albo Ing. Reggio Emilia n° 945

IL CONCESSIONARIO
Autosole Regionale
Cispadana S.p.A.
IL PRESIDENTE
Giovanni Pizzani

G									
F									
E									
D									
C									
B									
A	17.04.2012	EMISSIONE							
REV.	DATA	DESCRIZIONE	W. GIANAROLI	R. BIONDI	E. SALSI				
IDENTIFICAZIONE ELABORATO		REDAZIONE		CONTROLLI		APPROVAZIONI		MAGGIO 2012	
NO. PROVA	REV.	LETTA	GRUPPO	OGGETTO OPERA	STATO OPERA	PROGETTISTA	REDAZIONE	CONTROLLI	APPROVAZIONI
4	1	0	0	0	0	0	0	0	0
SCALA									1:50