

## ADEGUAMENTO S.S. n°87 "SANNITICA"

Interventi localizzati per garantire la percorribilità immediata  
Tratto "Campobasso – Bivio S.Elia"  
Lotti A2 e A3

### PROGETTO DEFINITIVO

COD. CB 150

#### PROGETTAZIONE:

(Mandatario)

**bonifica spa**

(Mandante)



(Mandante)

**FRANCHETTI**

#### PROGETTISTA:

Ing. Franco Persio Bocchetto – Ordine Ing. Roma n.°8664–Sez A  
Ing. Luigi Albert – Ordine Ing. Milano n.°14725–Sez A  
Ing. Paolo Franchetti – Ordine Ing. Vicenza n.°2013–Sez A

#### GEOLOGO:

Geol. Dott. Anna Maria Bruna  
Ordine Geol. Lazio n. 1531

#### RESPONSABILE DELL'INTEGRAZIONE DELLE DISCIPLINE SPECIALISTICHE:

Ing. Franco Persio Bocchetto – Ordine Ing. Roma n.°8664–Sez A

#### COORDINATORE DELLA SICUREZZA:

Ing. Andrea Maria Enea Faila – Ordine Ing. Catania n.°A6701

#### VISTO: IL RESPONSABILE DEL PROCEDIMENTO

Ing. CLAUDIO BUCCI

04 PS–PROGETTO STRADALE  
04.03 Viabilità secondarie  
Asse 3 –Quaderno delle sezioni trasversali

#### CODICE PROGETTO

PROGETTO LIV. PROG. ANNO

DPCB0150 D 22

#### NOME FILE

T00PS02TRASZ03B

CODICE ELAB. T00PS02TRASZ03

#### REVISIONE

B

#### SCALA:

1:200

| REV. | DESCRIZIONE                  | DATA        | REDATTO          | VERIFICATO     | APPROVATO          |
|------|------------------------------|-------------|------------------|----------------|--------------------|
| C    |                              |             |                  |                |                    |
| B    | ISTRUTTORIA ANAS LUGLIO 2022 | Luglio 2022 | Geom. M.D'Amadio | Ing. A.Tosiani | Ing. F.P.Bocchetto |
| A    | EMISSIONE                    | Aprile 2022 | Geom. M.D'Amadio | Ing. A.Tosiani | Ing. F.P.Bocchetto |

PROFILO: New-3  
 SEZIONE: 1  
 PROGRESSIVA: 0.00

| MOVIMENTI DI TERRA |         |
|--------------------|---------|
| SCOTICO            | 0.00 mq |
| GRADONATURE        | 0.00 mq |
| SCAVO              | 1.53 mq |
| RILEVATO           | 0.00 mq |
| VEGETALE           | 0.02 mq |

| PAVIMENTAZIONI |         |
|----------------|---------|
| CONGLOMERATO   | 1.58 mq |



|                               |        |        |        |        |        |        |        |        |        |        |        |        |       |
|-------------------------------|--------|--------|--------|--------|--------|--------|--------|--------|--------|--------|--------|--------|-------|
| DISTANZE PARZIALI PROGETTO    |        |        |        | 0.07   | 0.75   | 2.25   | 2.25   | 0.75   | 0.04   |        |        |        |       |
| DISTANZE PROGRESSIVE PROGETTO |        |        |        | -3.07  | -3.00  | -2.25  | 0.00   | -2.25  | 3.00   | 3.04   |        |        |       |
| QUOTE PROGETTO                |        |        |        | 867.32 | 867.27 | 867.27 | 867.33 | 867.27 | 867.27 | 867.25 |        |        |       |
| DISTANZE PARZIALI TERRENO     |        | 10.88  |        | 12.49  |        |        |        | 5.93   | 2.63   | 0.37   |        | 6.97   |       |
| DISTANZE PROGRESSIVE TERRENO  |        | -20.00 |        | -9.12  |        |        |        | 3.37   | 9.30   | 11.93  | 12.30  | 13.03  | 20.00 |
| QUOTE TERRENO                 | 867.73 |        | 867.39 |        |        |        |        | 867.25 | 867.15 | 867.07 | 867.07 | 866.89 |       |






PROFILO: New-3  
 SEZIONE: 4  
 PROGRESSIVA: 90.00

| MOVIMENTI DI TERRA |         |
|--------------------|---------|
| SCOTICO            | 2.10 mq |
| GRADONATURE        | 0.00 mq |
| SCAVO              | 0.00 mq |
| RILEVATO           | 3.58 mq |
| VEGETALE           | 0.63 mq |

| PAVIMENTAZIONI |         |
|----------------|---------|
| CONGLOMERATO   | 1.58 mq |

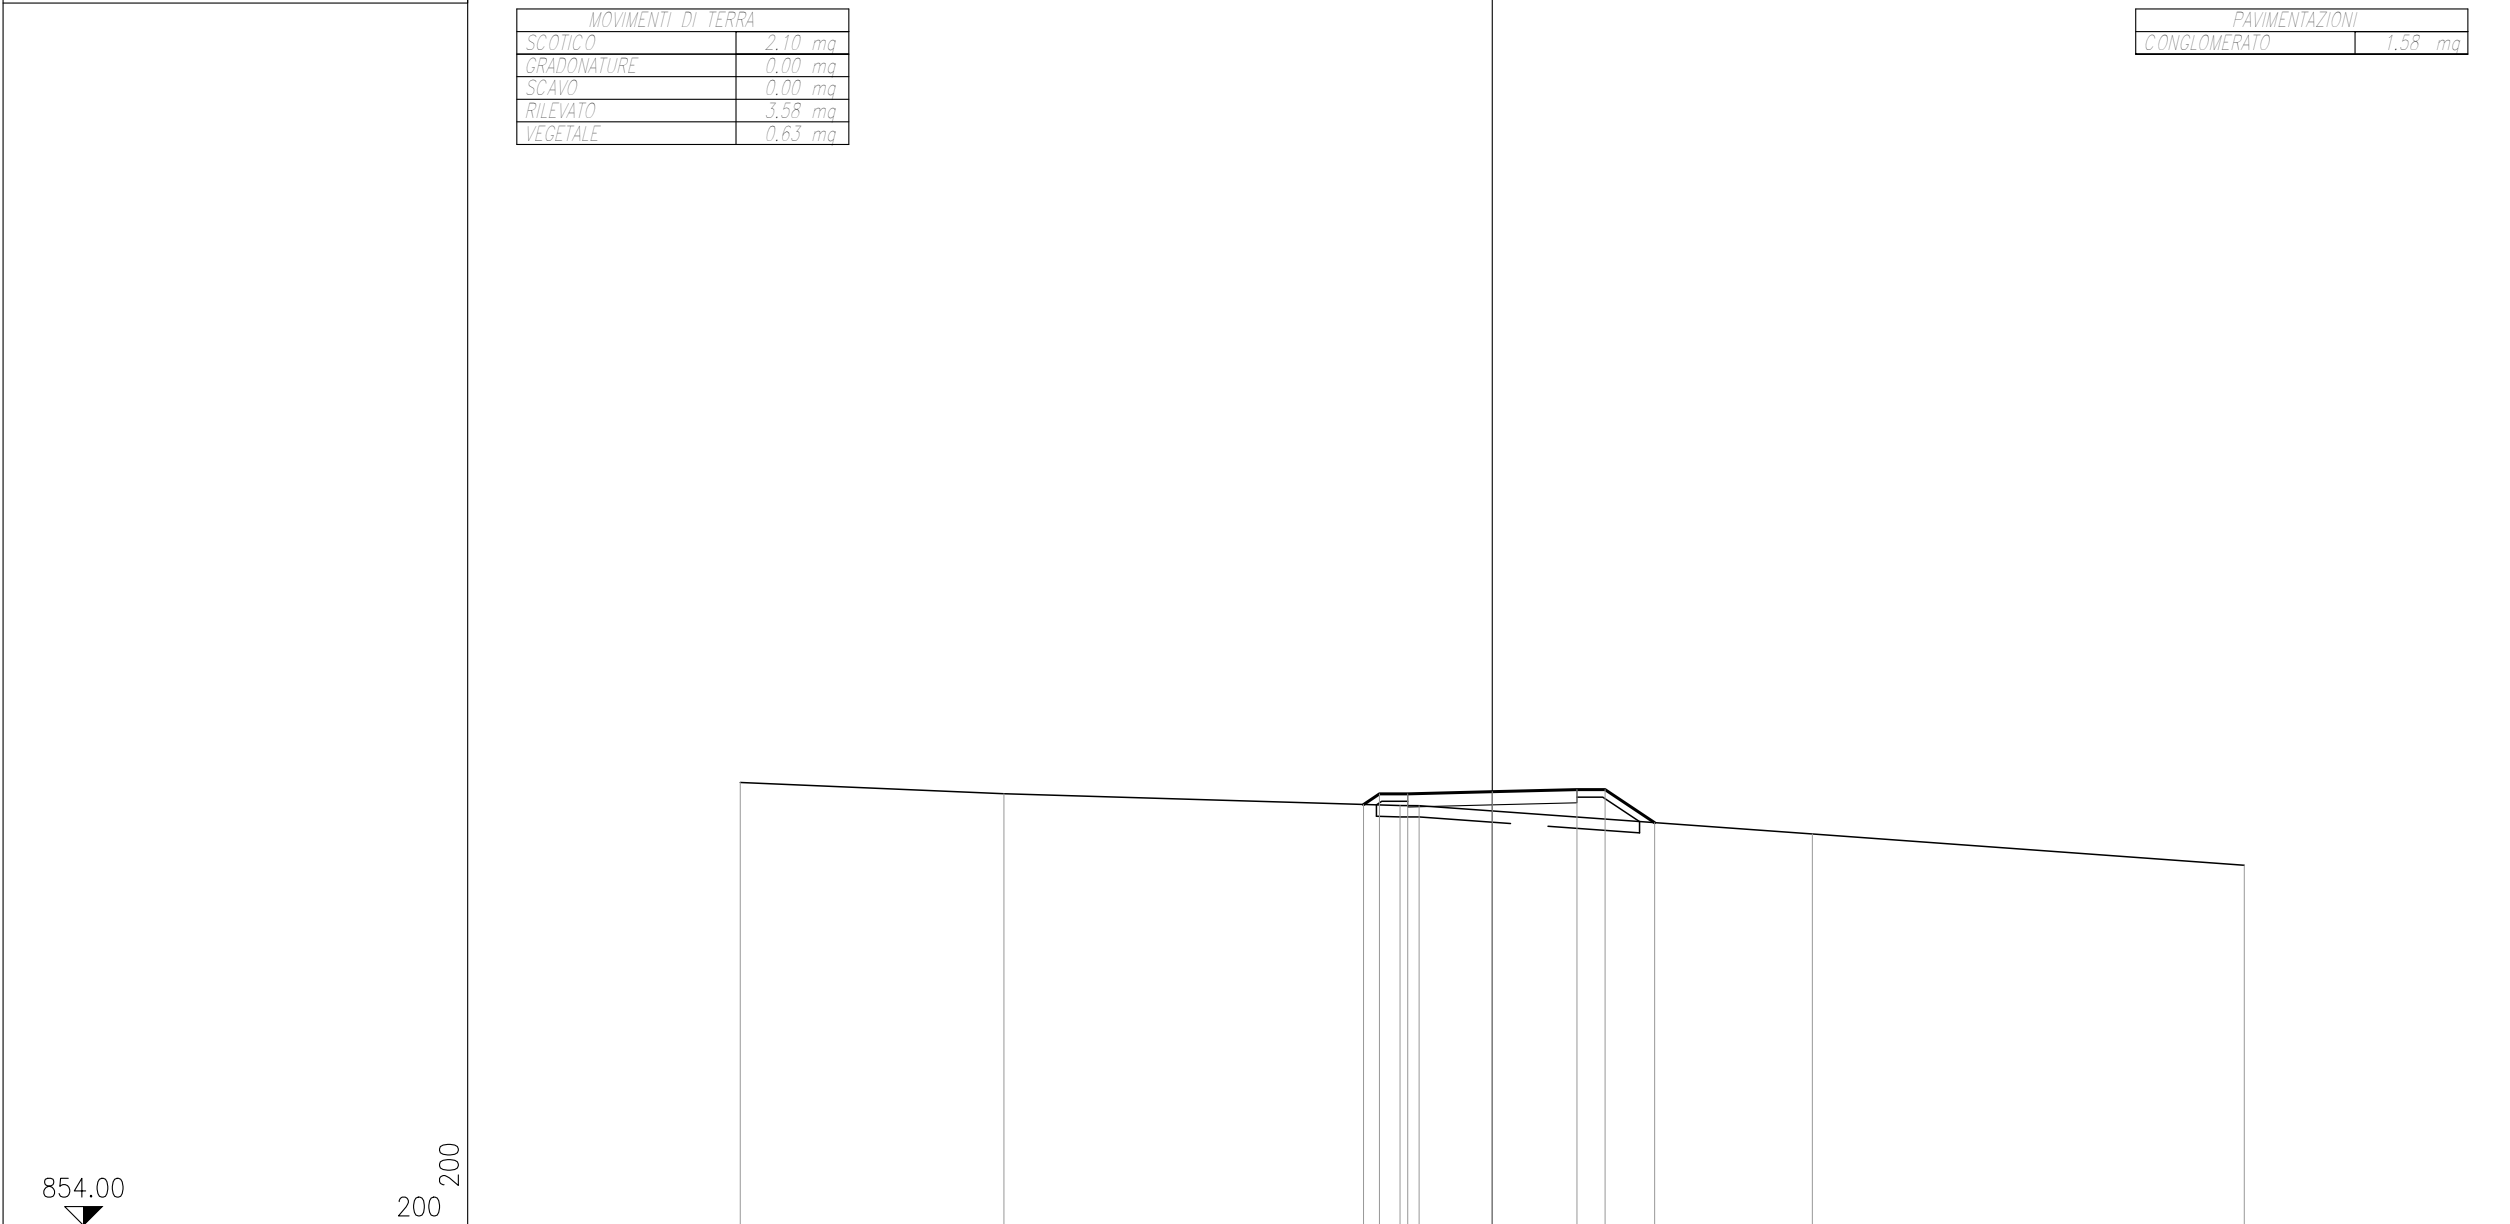


|                               |        |      |        |        |        |        |        |        |        |        |        |
|-------------------------------|--------|------|--------|--------|--------|--------|--------|--------|--------|--------|--------|
| DISTANZE PARZIALI PROGETTO    |        |      |        | 0.43   | 0.75   | 2.25   | 2.25   | 0.75   | 1.32   |        |        |
| DISTANZE PROGRESSIVE PROGETTO |        |      |        | 3.43   | 3.00   | 2.25   | 0.00   | 2.25   | 3.00   | 4.32   |        |
| QUOTE PROGETTO                |        |      |        | 865.19 | 865.47 | 865.47 | 865.53 | 865.59 | 865.59 | 864.71 |        |
| DISTANZE PARZIALI TERRENO     |        | 7.01 |        | 10.53  | 0.51   |        |        | 10.46  |        | 11.49  |        |
| DISTANZE PROGRESSIVE TERRENO  | 20.00  |      | 12.99  |        | 2.46   | 1.95   |        |        | 8.51   |        | 20.00  |
| QUOTE TERRENO                 | 865.78 |      | 865.47 |        | 865.16 | 865.16 |        |        | 864.41 |        | 863.57 |

PROFILO: new-ax-3  
 SEZIONE: 5  
 PROGRESSIVA: 120.00

| MOVIMENTI DI TERRA |         |
|--------------------|---------|
| SCOTICO            | 1.99 mq |
| GRADONATURE        | 0.00 mq |
| SCAVO              | 0.00 mq |
| RILEVATO           | 2.90 mq |
| VEGETALE           | 0.54 mq |

| PAVIMENTAZIONI |         |
|----------------|---------|
| CONGLOMERATO   | 1.58 mq |

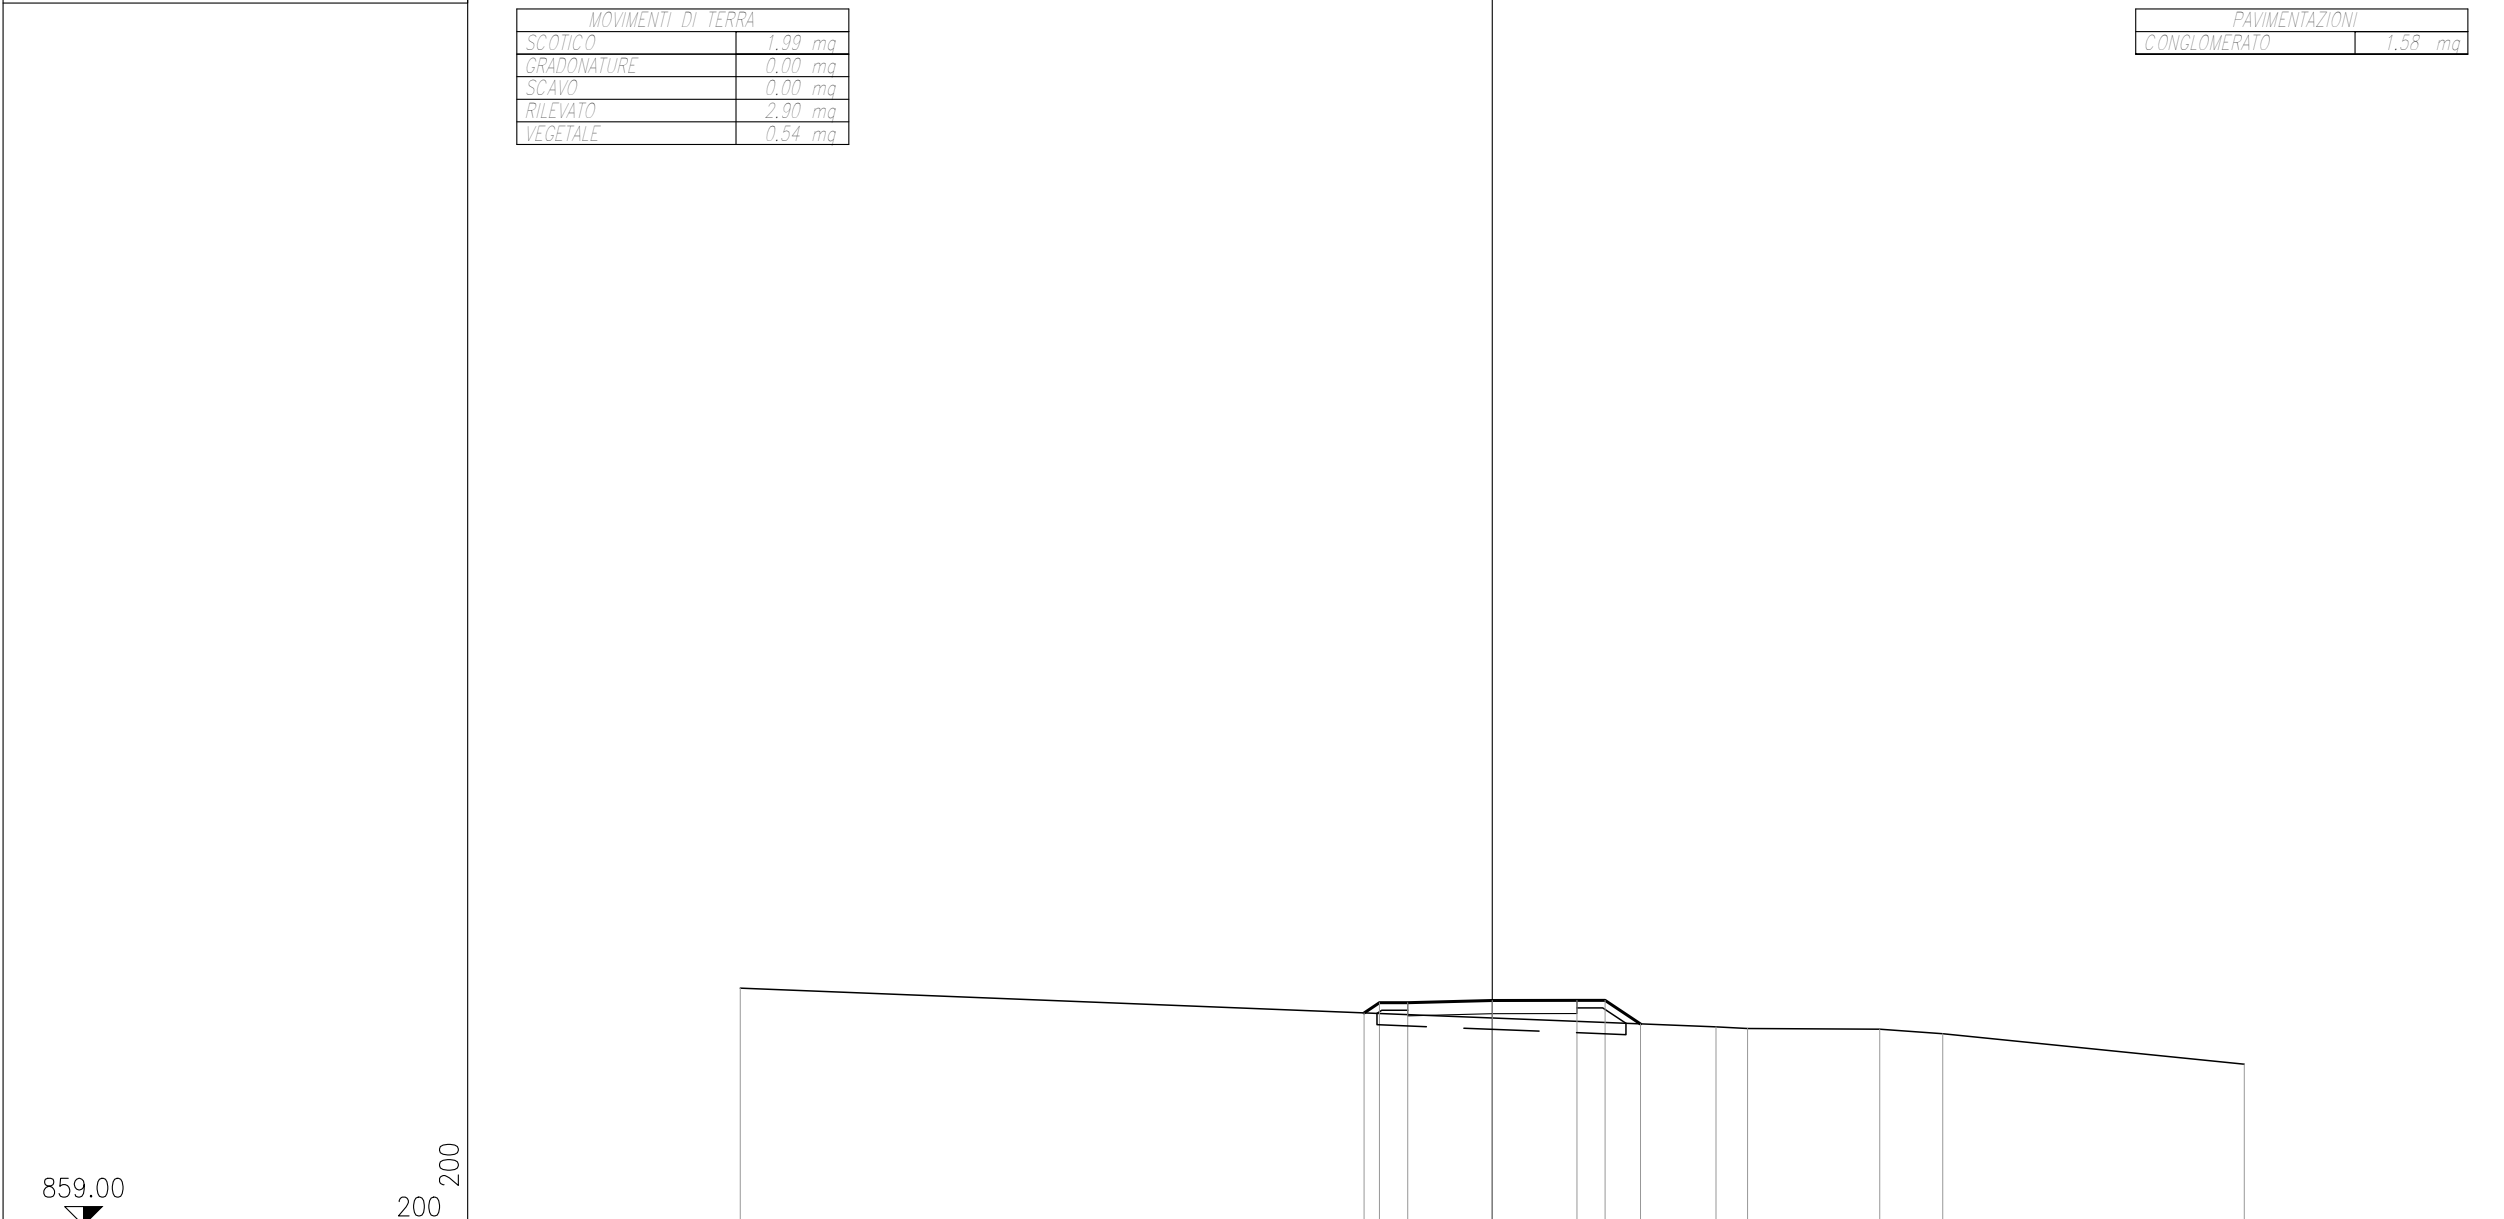

|                               |        |        |       |        |        |        |        |        |        |        |        |        |        |        |
|-------------------------------|--------|--------|-------|--------|--------|--------|--------|--------|--------|--------|--------|--------|--------|--------|
| DISTANZE PARZIALI PROGETTO    |        |        |       | 0.41   | 0.75   | 2.25   | 2.25   | 0.75   | 0.94   |        |        |        |        |        |
| DISTANZE PROGRESSIVE PROGETTO |        |        |       | 864.65 | 864.92 | 864.92 | 864.98 | 864.98 | 864.98 | 864.36 |        |        |        |        |
| QUOTE PROGETTO                |        |        |       | -3.41  | -3.00  | -2.25  | 0.00   | 2.25   | 3.00   | 3.94   |        |        |        |        |
| DISTANZE PARZIALI TERRENO     |        |        | 25.95 |        |        |        |        |        |        | 0.84   | 3.52   | 1.67   | 8.02   |        |
| DISTANZE PROGRESSIVE TERRENO  | 865.31 | -20.00 |       |        |        |        |        |        |        | 864.28 | 864.24 | 864.22 | 864.10 | 863.28 |
| QUOTE TERRENO                 |        |        |       |        |        |        |        |        |        | 5.95   | 6.79   | 10.31  | 11.98  | 20.00  |










PROFILO: new-ax-3  
 SEZIONE: 9  
 PROGRESSIVA: 240.00

| MOVIMENTI DI TERRA |         |
|--------------------|---------|
| SCOTICO            | 1.61 mq |
| GRADONATURE        | 0.00 mq |
| SCAVO              | 0.65 mq |
| RILEVATO           | 2.14 mq |
| VEGETALE           | 0.42 mq |

| PAVIMENTAZIONI |         |
|----------------|---------|
| CONGLOMERATO   | 1.58 mq |

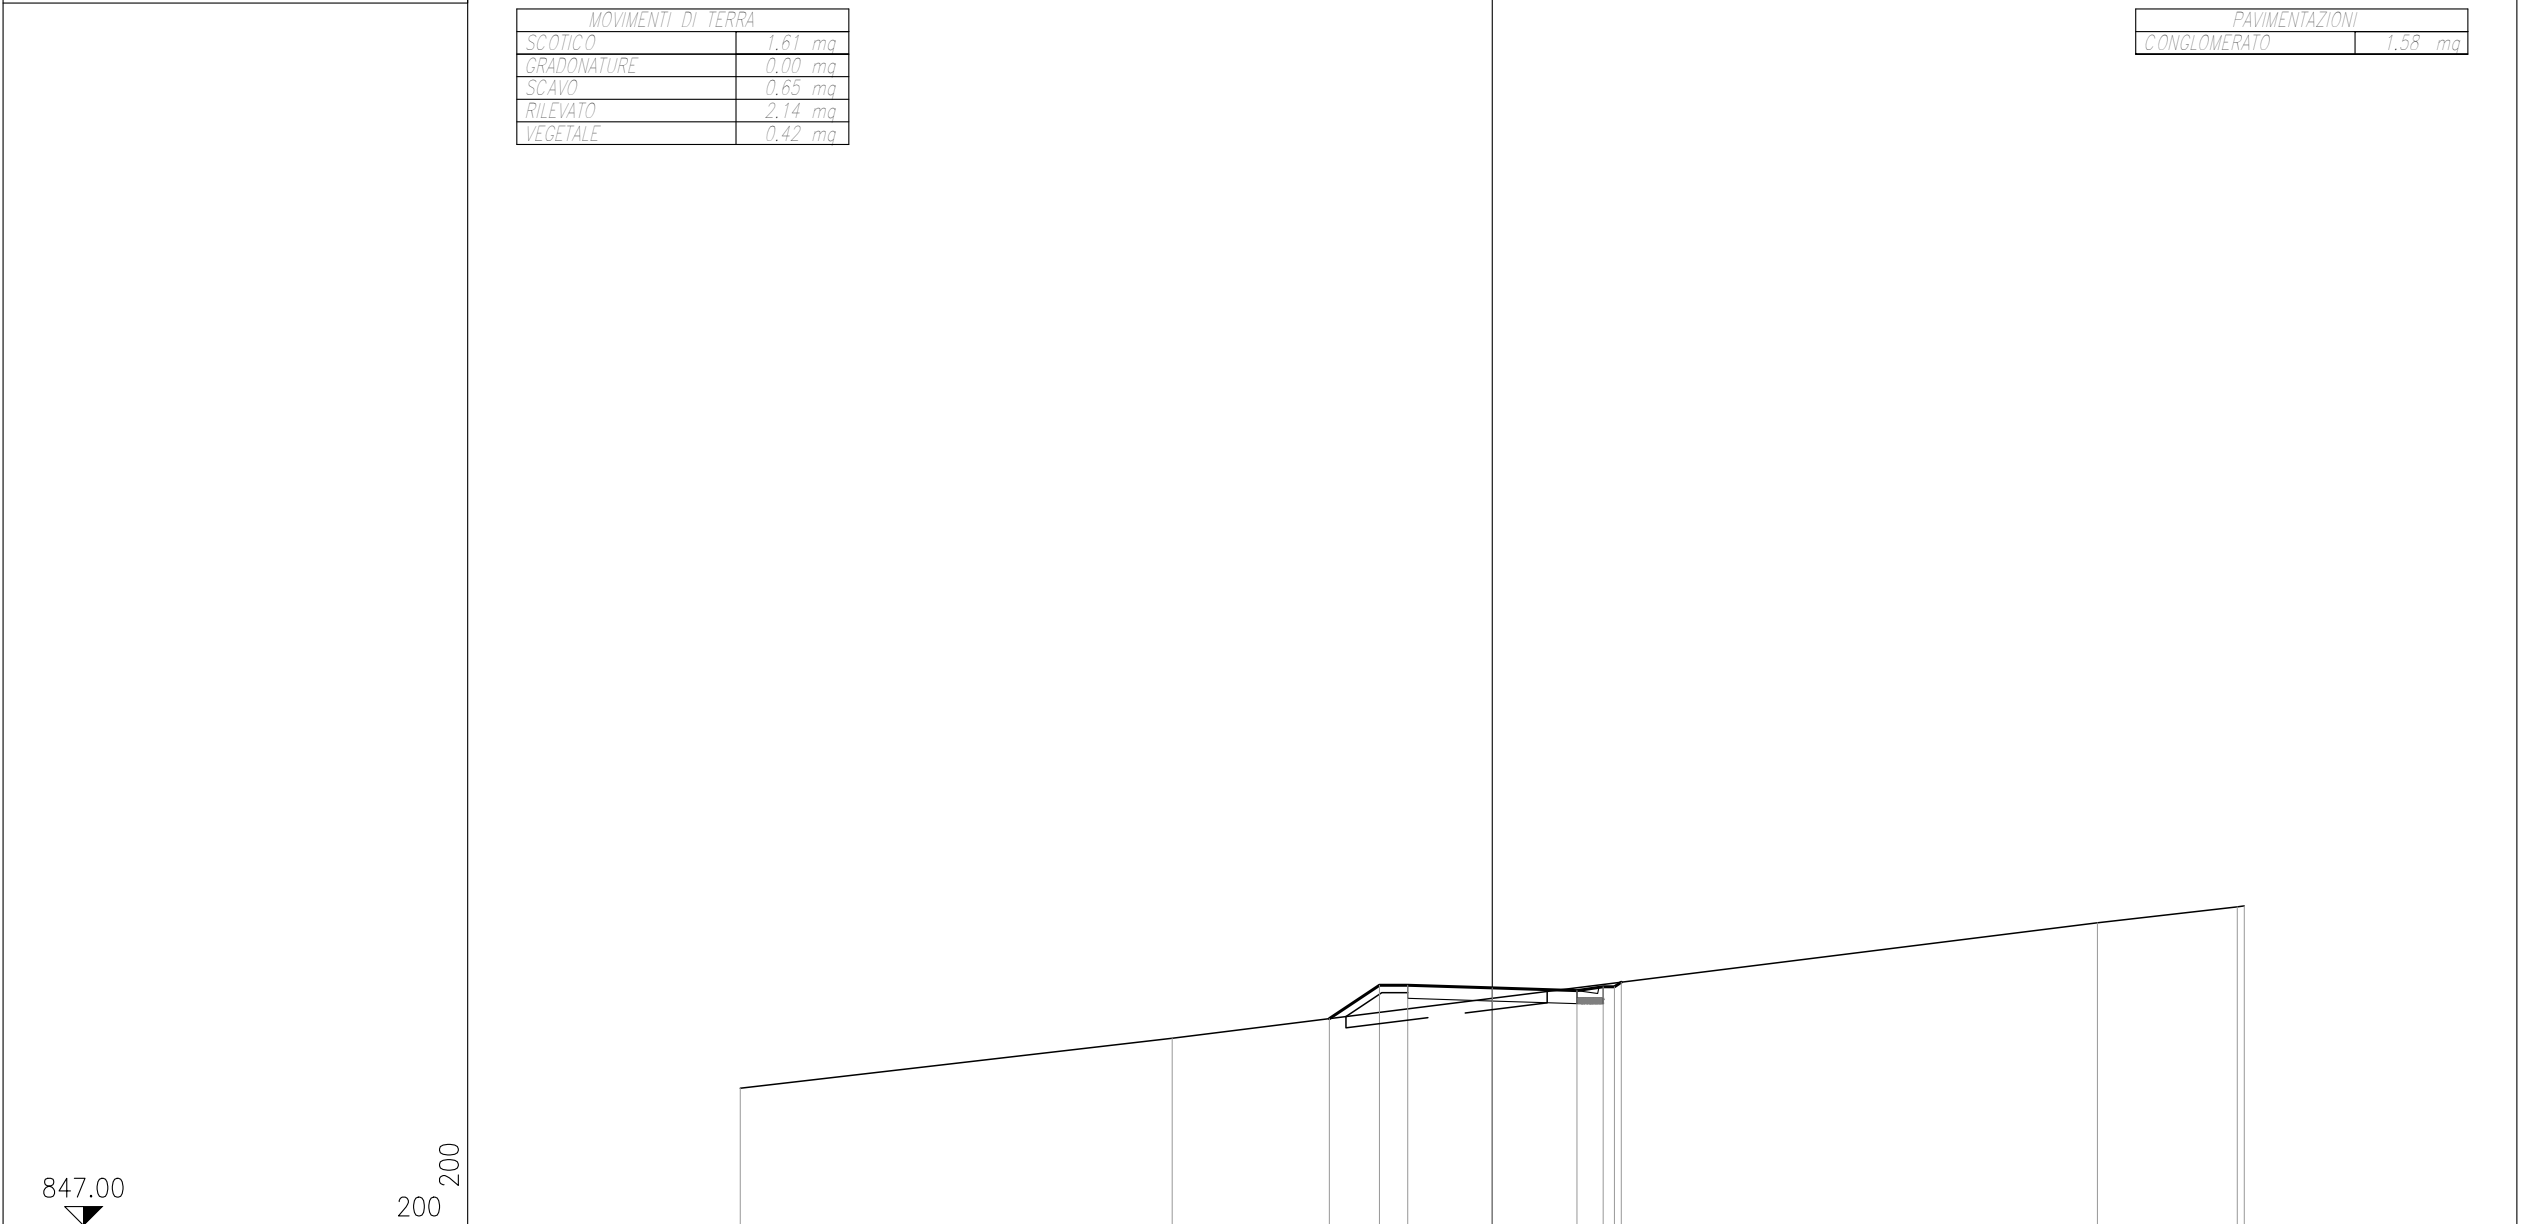

|                               |        |       |        |        |        |        |        |        |        |        |        |
|-------------------------------|--------|-------|--------|--------|--------|--------|--------|--------|--------|--------|--------|
| DISTANZE PARZIALI PROGETTO    |        |       |        | 1.33   | 0.75   | 2.25   | 2.25   | 0.70   | 0.30   | 0.18   |        |
| DISTANZE PROGRESSIVE PROGETTO |        |       |        | 4.33   | 3.00   | 2.25   | 0.00   | 2.25   | 2.95   | 3.43   |        |
| QUOTE PROGETTO                |        |       |        | 852.50 | 853.39 | 853.39 | 853.31 | 853.24 | 853.34 | 853.46 |        |
| DISTANZE PARZIALI TERRENO     |        | 11.49 |        |        |        |        |        | 24.61  |        | 3.71   | 0.19   |
| DISTANZE PROGRESSIVE TERRENO  |        | 20.00 |        |        |        |        |        | 16.10  |        | 19.81  | 20.00  |
| QUOTE TERRENO                 | 850.65 |       | 851.97 |        |        |        |        | 855.04 |        | 855.47 | 855.49 |






PROFILO: new-ax-3  
 SEZIONE: 12  
 PROGRESSIVA: 330.00

| MOVIMENTI DI TERRA |         |
|--------------------|---------|
| SCOTICO            | 0.68 mq |
| GRADONATURE        | 0.00 mq |
| SCAVO              | 1.25 mq |
| RILEVATO           | 0.17 mq |
| VEGETALE           | 0.19 mq |

| PAVIMENTAZIONI |         |
|----------------|---------|
| CONGLOMERATO   | 1.58 mq |

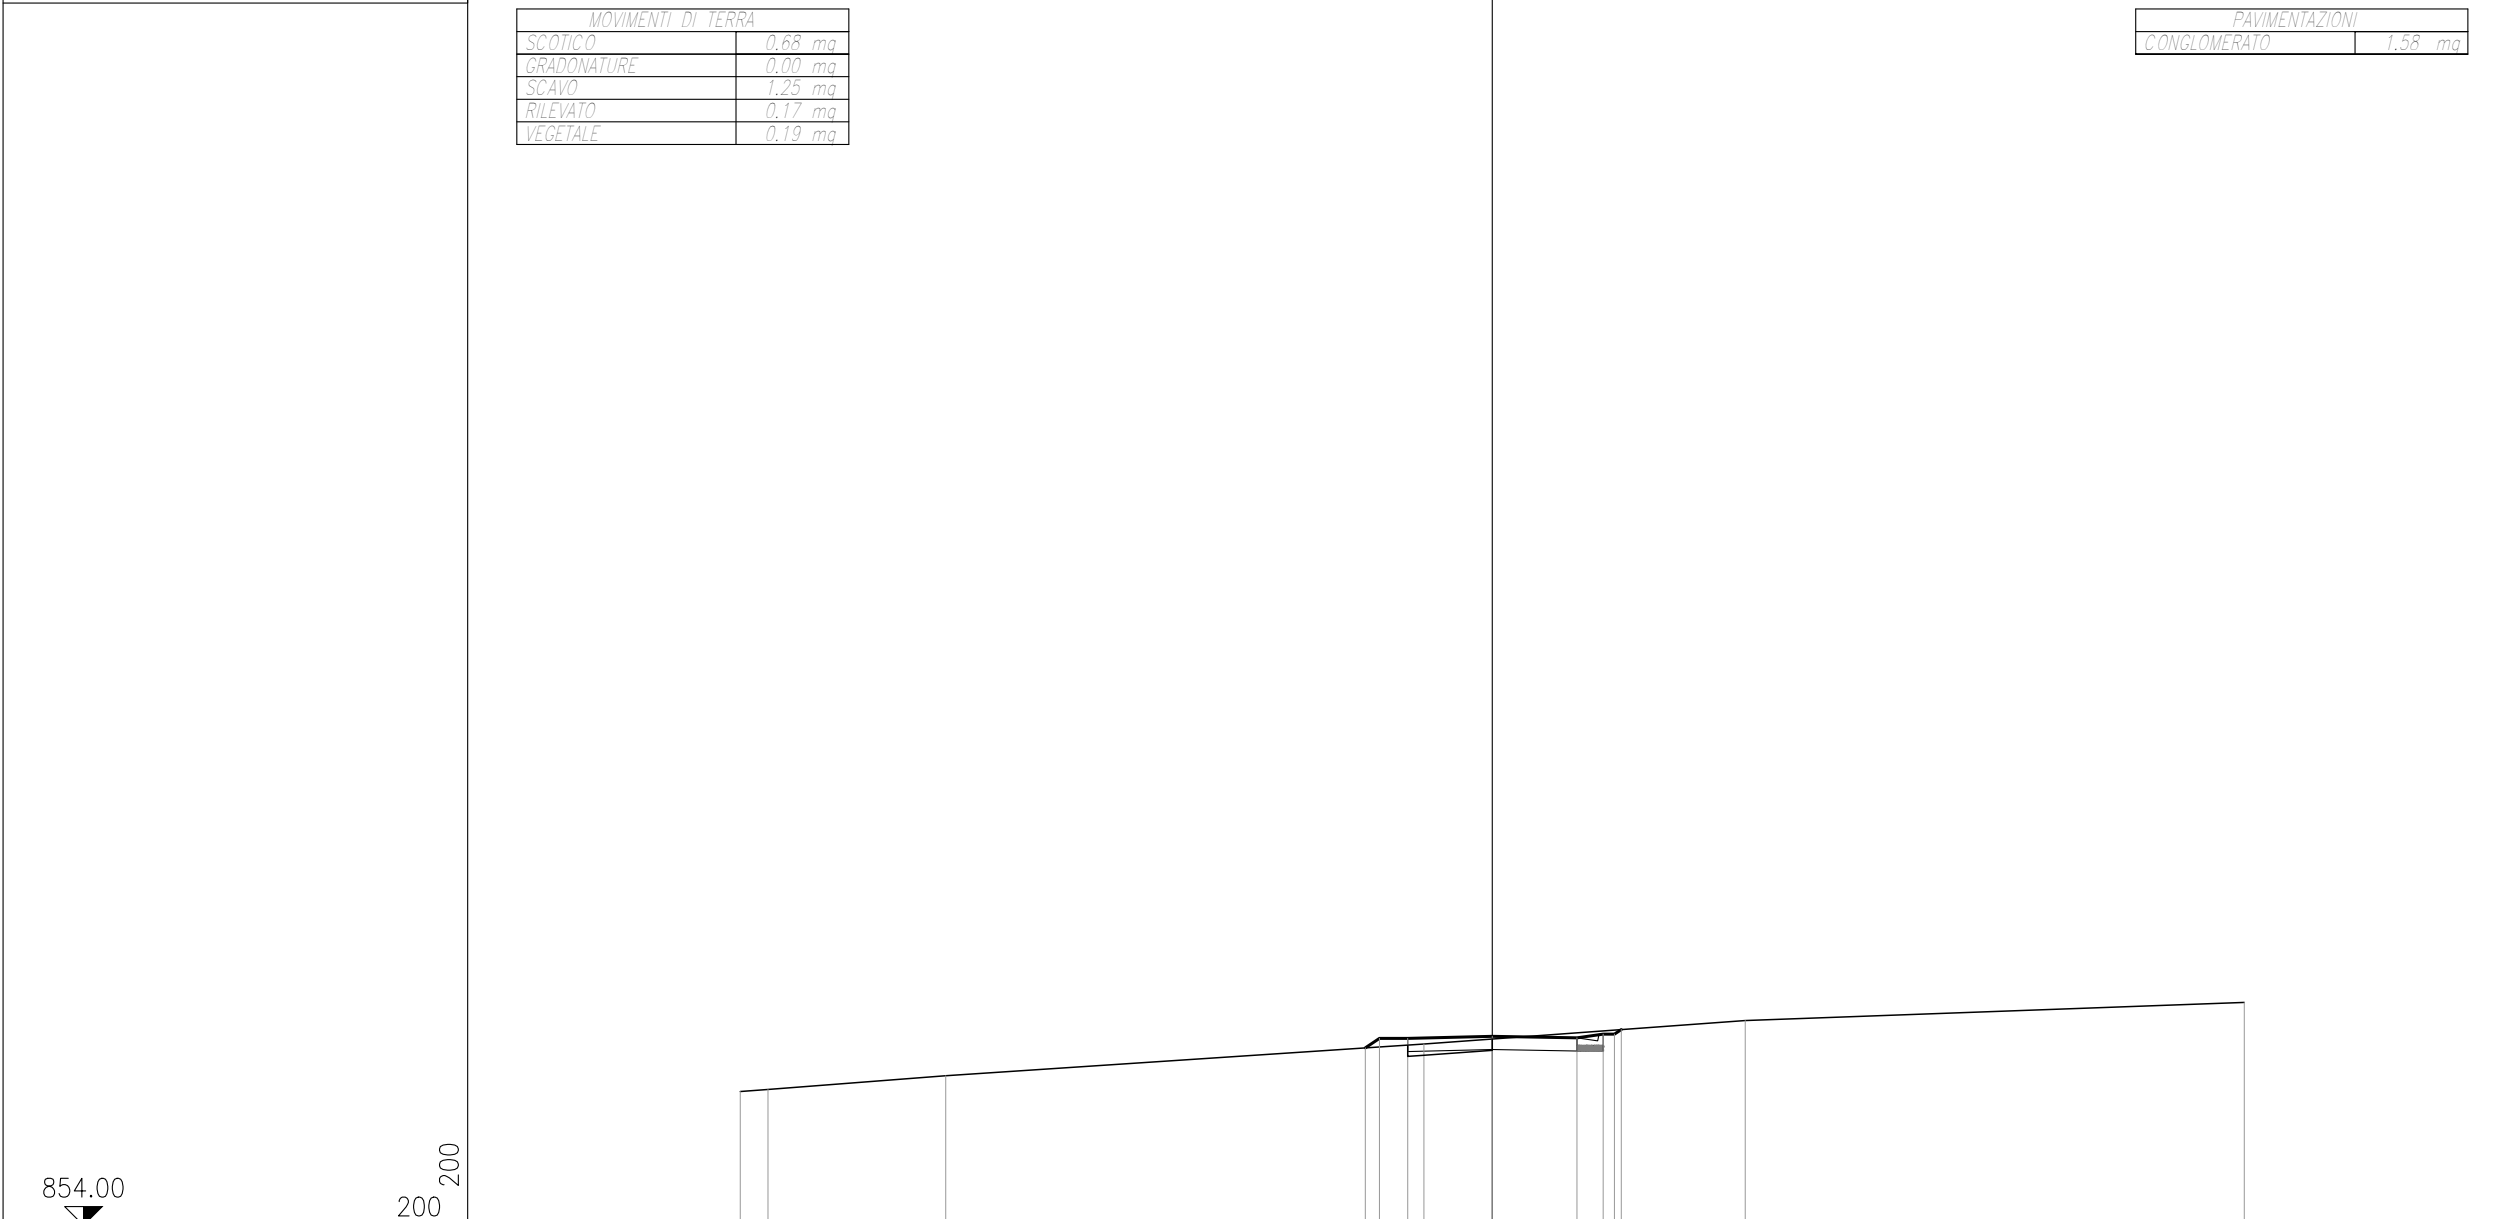


|                               |        |        |        |        |        |        |        |        |        |        |        |
|-------------------------------|--------|--------|--------|--------|--------|--------|--------|--------|--------|--------|--------|
| DISTANZE PARZIALI PROGETTO    |        |        |        | 0.38   | 0.75   | 2.25   | 2.25   | 0.70   | 0.30   | 0.18   |        |
| DISTANZE PROGRESSIVE PROGETTO |        |        |        | 858.72 | 858.97 | 858.97 | 859.03 | 858.98 | 859.08 | 859.08 | 859.20 |
| QUOTE PROGETTO                |        |        |        | -3.38  | -3.00  | -2.25  | 0.00   | 2.25   | 2.95   | 3.25   | 3.43   |
| DISTANZE PARZIALI TERRENO     |        | 0.74   | 4.72   |        |        | 12.72  |        | 8.55   |        |        | 13.27  |
| DISTANZE PROGRESSIVE TERRENO  | 857.56 | 857.61 | 857.98 |        |        | 858.82 |        | 859.44 |        |        | 859.93 |
| QUOTE TERRENO                 | -20.00 | -19.26 | -14.54 |        |        | -1.82  |        | -6.73  |        |        | -20.00 |



PROFILO: new-ax-3  
 SEZIONE: 14  
 PROGRESSIVA: 390.00

| MOVIMENTI DI TERRA |         |
|--------------------|---------|
| SCOTICO            | 1.24 mq |
| GRADONATURE        | 0.00 mq |
| SCAVO              | 0.79 mq |
| RILEVATO           | 0.78 mq |
| VEGETALE           | 0.26 mq |

| PAVIMENTAZIONI |         |
|----------------|---------|
| CONGLOMERATO   | 1.58 mq |

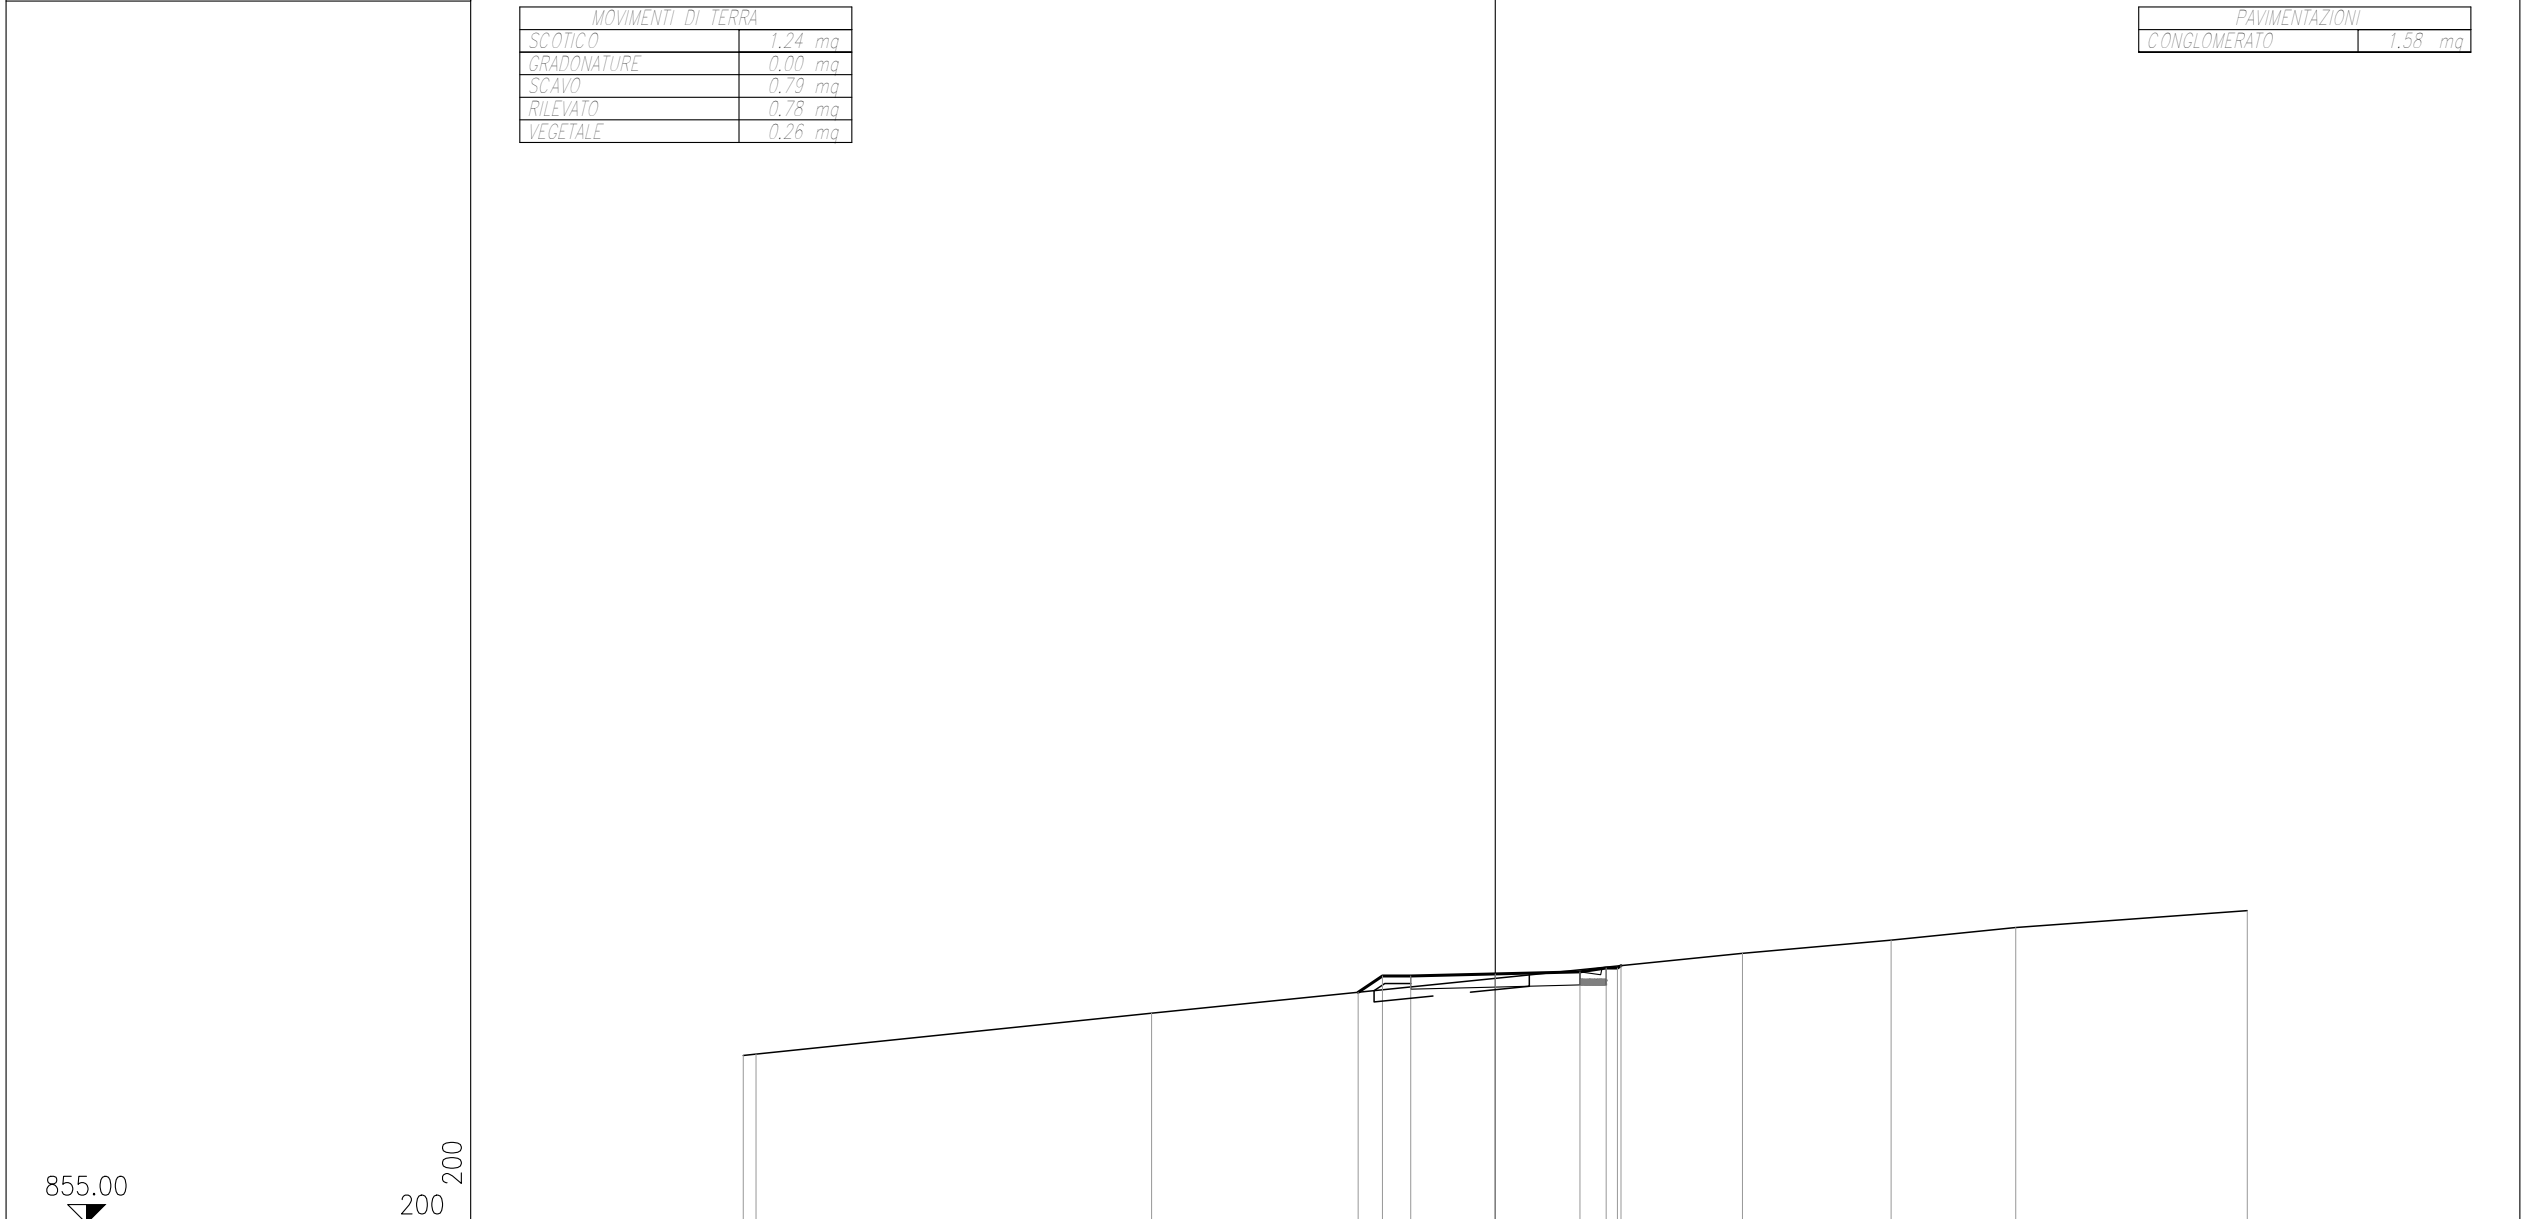


|                               |        |        |       |        |        |        |        |        |        |        |        |        |      |        |  |        |  |        |
|-------------------------------|--------|--------|-------|--------|--------|--------|--------|--------|--------|--------|--------|--------|------|--------|--|--------|--|--------|
| DISTANZE PARZIALI PROGETTO    |        |        |       | 0.65   | 0.75   | 2.25   | 2.25   | 0.70   | 0.30   | 0.09   |        |        |      |        |  |        |  |        |
| DISTANZE PROGRESSIVE PROGETTO |        |        |       | 3.65   | 3.00   | 2.25   | 0.00   | 2.25   | 2.95   | 3.25   | 3.34   |        |      |        |  |        |  |        |
| QUOTE PROGETTO                |        |        |       | 861.14 | 861.58 | 861.58 | 861.63 | 861.69 | 861.79 | 861.79 | 861.85 |        |      |        |  |        |  |        |
| DISTANZE PARZIALI TERRENO     |        | 0.34   | 10.52 |        |        | 15.72  |        |        |        |        |        | 3.95   | 3.31 | 6.16   |  |        |  |        |
| DISTANZE PROGRESSIVE TERRENO  | 859.46 | 859.50 |       |        |        |        | 860.59 |        |        |        |        | 862.18 |      | 862.53 |  | 862.87 |  | 863.31 |
| QUOTE TERRENO                 | 20.00  | 19.66  |       |        |        |        | 9.14   |        |        |        |        | 6.58   |      | 10.53  |  | 13.84  |  | 20.00  |

PROFILO: new-ax-3  
 SEZIONE: 15  
 PROGRESSIVA: 420.00

| MOVIMENTI DI TERRA |         |
|--------------------|---------|
| SCOTICO            | 0.00 mq |
| GRADONATURE        | 0.00 mq |
| SCAVO              | 4.39 mq |
| RILEVATO           | 0.00 mq |
| VEGETALE           | 0.00 mq |

| PAVIMENTAZIONI |         |
|----------------|---------|
| CONGLOMERATO   | 1.58 mq |

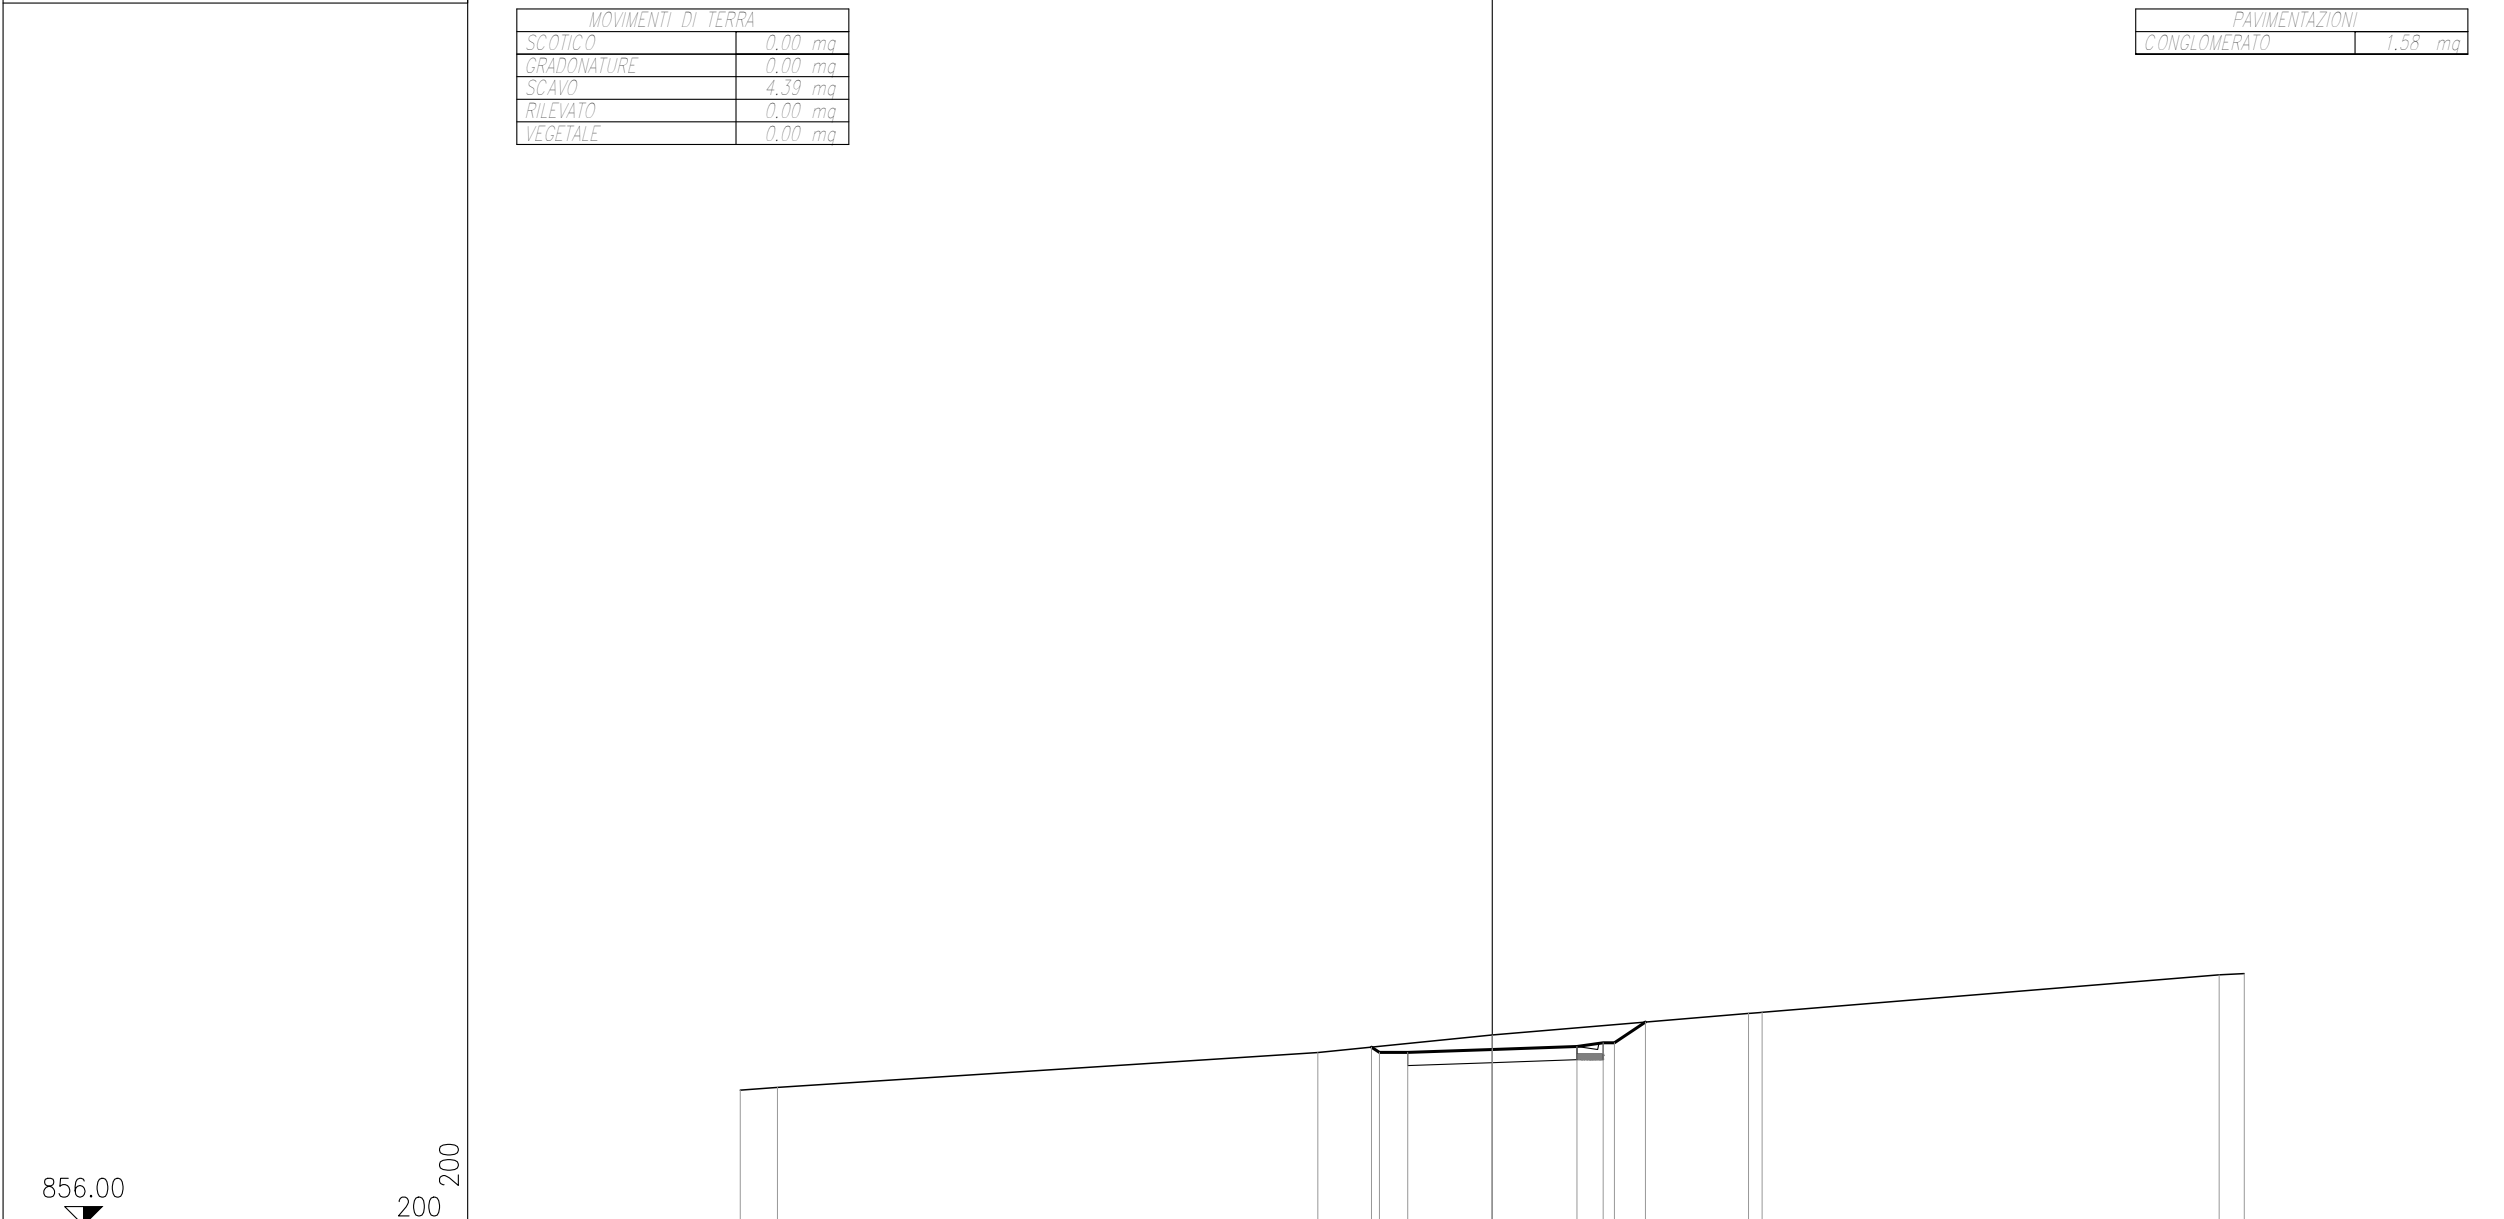


|                               |        |        |        |        |        |        |        |        |        |        |
|-------------------------------|--------|--------|--------|--------|--------|--------|--------|--------|--------|--------|
| DISTANZE PARZIALI PROGETTO    |        |        | 0.21   | 0.75   | 2.25   | 2.25   | 0.70   | 0.30   | 0.82   |        |
| DISTANZE PROGRESSIVE PROGETTO |        |        | -3.21  | -3.00  | -2.25  | 0.00   | 2.25   | 2.95   | 3.25   | 4.07   |
| QUOTE PROGETTO                |        |        | 860.74 | 860.60 | 860.60 | 860.68 | 860.75 | 860.85 | 860.85 | 861.40 |
| DISTANZE PARZIALI TERRENO     | 0.99   | 14.37  |        | 4.64   |        |        | 6.81   | 0.36   | 12.16  | 0.67   |
| DISTANZE PROGRESSIVE TERRENO  | -20.00 | -19.01 | -4.64  |        | 0.00   |        | 6.81   | 7.17   | 19.33  | 20.00  |
| QUOTE TERRENO                 | 859.60 | 859.67 | 860.60 |        | 861.06 |        | 861.63 | 861.66 | 862.66 | 862.69 |



PROFILO: new-ax-3  
 SEZIONE: 16  
 PROGRESSIVA: 450.00

| MOVIMENTI DI TERRA |         |
|--------------------|---------|
| SCOTICO            | 1.35 mq |
| GRADONATURE        | 0.00 mq |
| SCAVO              | 0.00 mq |
| RILEVATO           | 0.44 mq |
| VEGETALE           | 0.00 mq |

| PAVIMENTAZIONI |         |
|----------------|---------|
| CONGLOMERATO   | 1.58 mq |

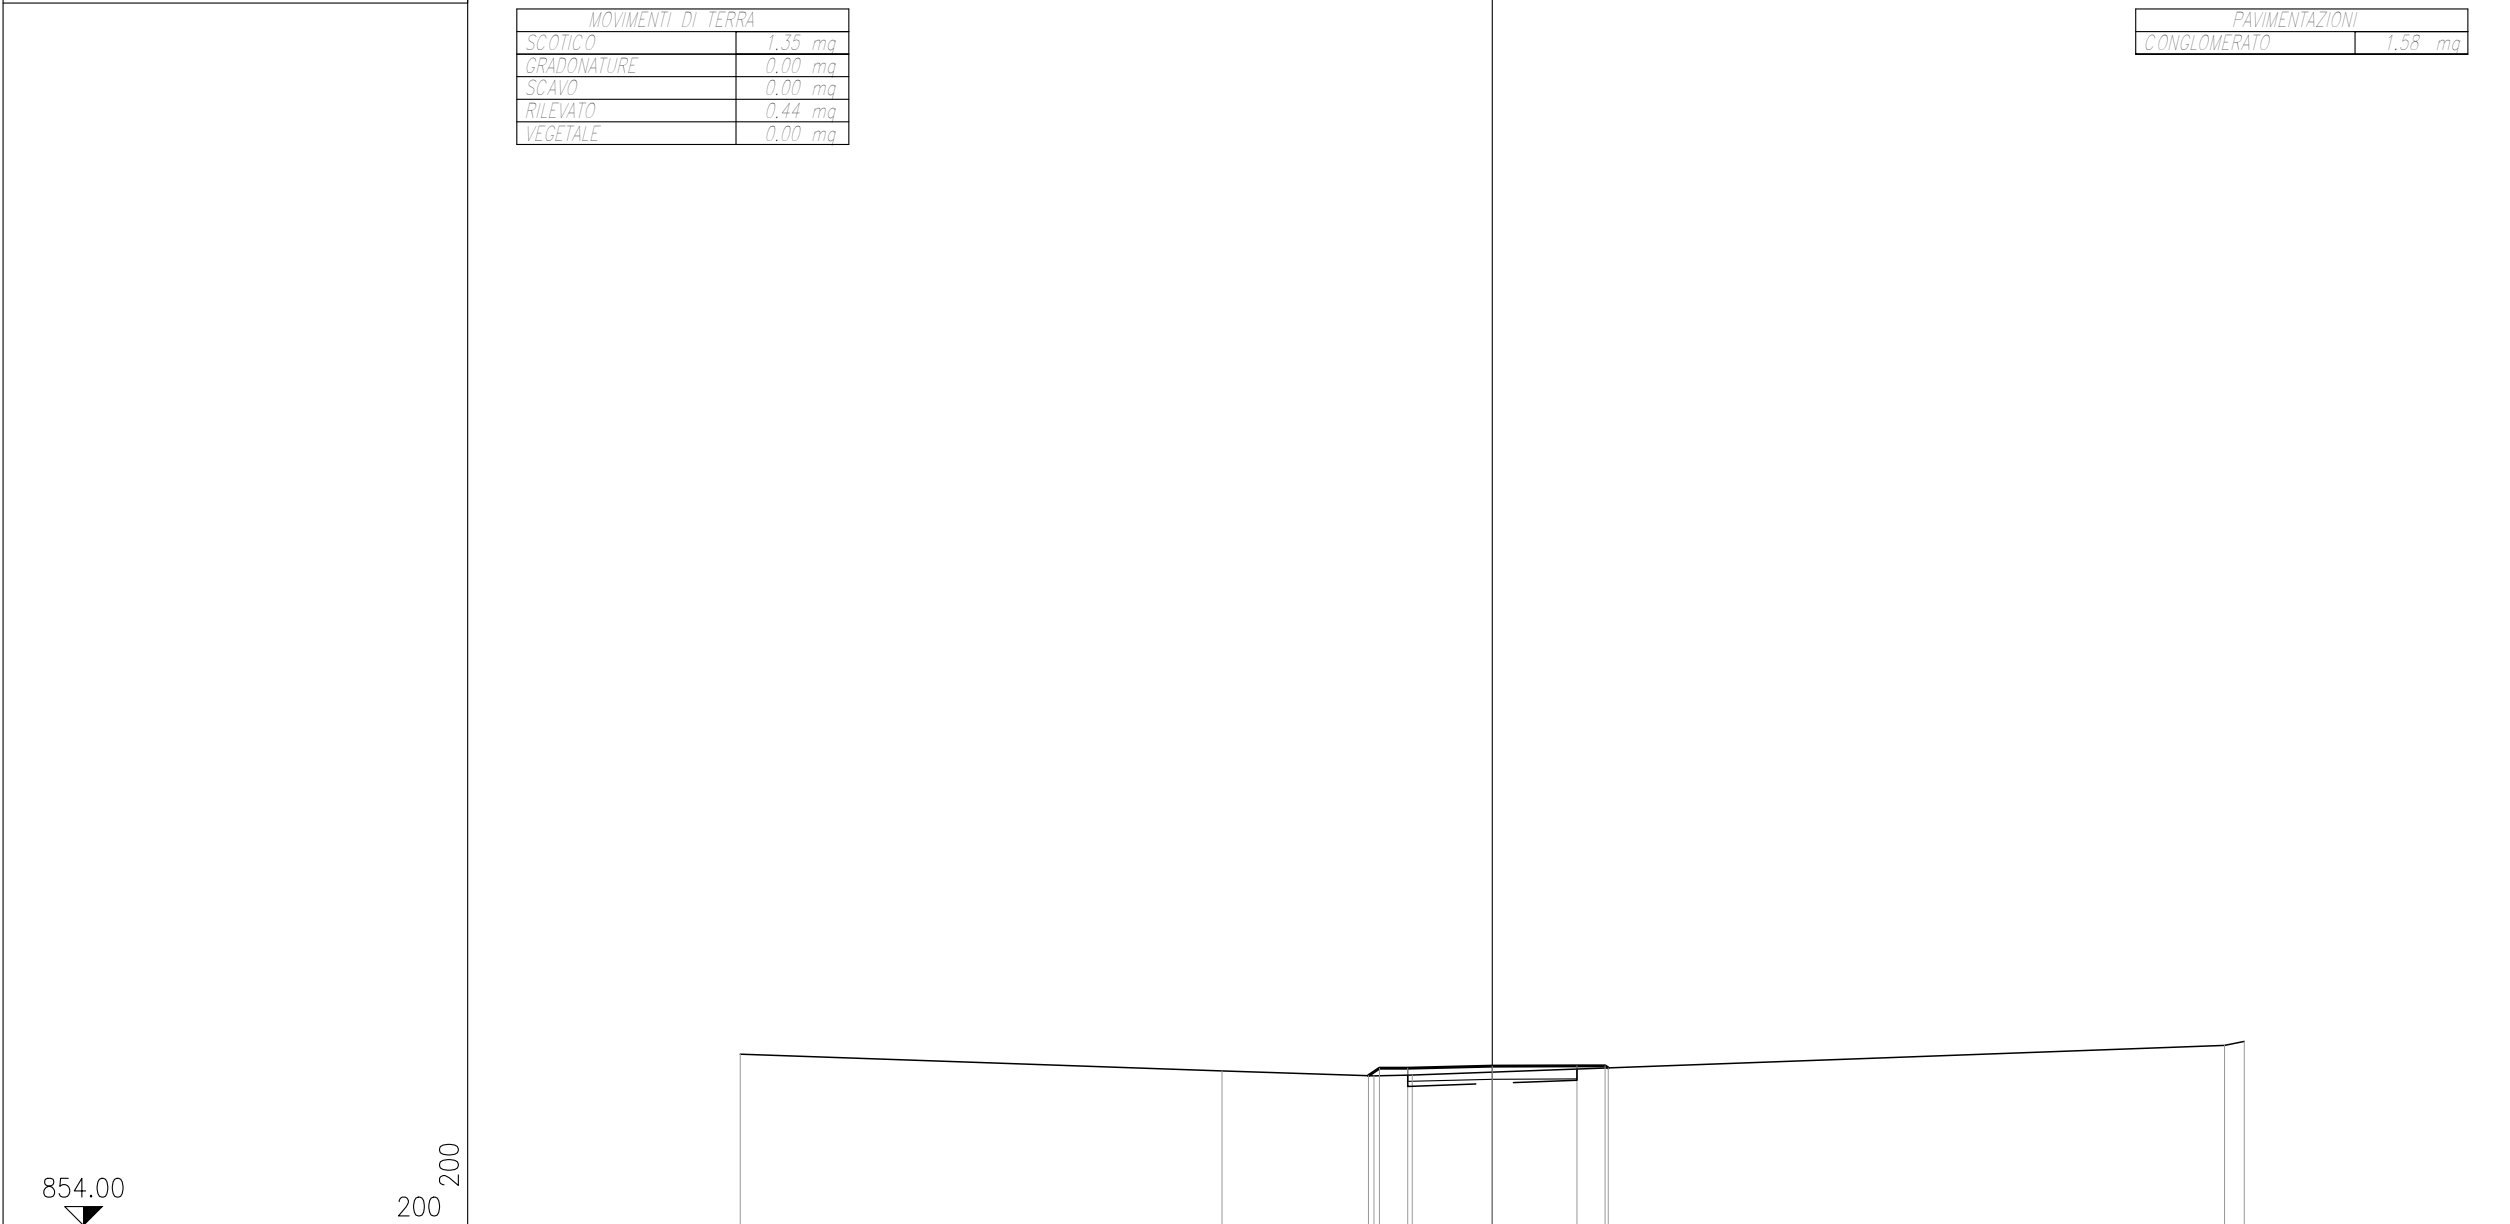

|                               |  |        |  |        |        |        |        |        |        |        |
|-------------------------------|--|--------|--|--------|--------|--------|--------|--------|--------|--------|
| DISTANZE PARZIALI PROGETTO    |  |        |  | 0.30   | 0.75   | 2.25   | 2.25   | 0.75   | 0.08   |        |
| DISTANZE PROGRESSIVE PROGETTO |  |        |  | 3.30   | 3.00   | 2.25   | 0.00   | 2.25   | 3.00   | 3.08   |
| QUOTE PROGETTO                |  |        |  | 857.98 | 858.18 | 858.18 | 858.23 | 858.24 | 858.24 | 858.19 |
| DISTANZE PARZIALI TERRENO     |  | 12.81  |  | 4.04   | 1.02   |        |        | 21.60  |        | 0.53   |
| DISTANZE PROGRESSIVE TERRENO  |  | 20.00  |  | 7.19   | 3.15   | 2.13   |        | 19.47  |        | 20.00  |
| QUOTE TERRENO                 |  | 858.55 |  | 858.10 | 857.98 | 858.00 |        | 858.79 |        | 858.89 |

