

ADEGUAMENTO S.S. n°87 "SANNITICA"

Interventi localizzati per garantire la percorribilità immediata
Tratto "Campobasso – Bivio S.Elia"
Lotti A2 e A3

PROGETTO DEFINITIVO


COD. CB 150

PROGETTAZIONE:

(Mandataria)

bonifica spa

(Mandante)

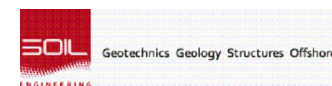

(Mandante)

FRANCHETTI

PROGETTISTA:

Ing. Franco Persio Bocchetto – Ordine Ing. Roma n.°8664–Sez A
Ing. Luigi Albert – Ordine Ing. Milano n.°14725–Sez A
Ing. Paolo Franchetti – Ordine Ing. Vicenza n.°2013–Sez A

GEOLOGO:

Geol. Dott. Anna Maria Bruna
Ordine Geol. Lazio n. 1531

RESPONSABILE DELL'INTEGRAZIONE DELLE DISCIPLINE SPECIALISTICHE:

Ing. Franco Persio Bocchetto – Ordine Ing. Roma n.°8664–Sez A

COORDINATORE DELLA SICUREZZA:

Ing. Andrea Maria Enea Failla – Ordine Ing. Catania n.°A6701

VISTO: IL RESPONSABILE DEL PROCEDIMENTO

Ing. CLAUDIO BUCCI

04 PS–PROGETTO STRADALE

04.03 Viabilità secondarie

Assi 4 e 5 –Quaderno delle sezioni trasversali

CODICE PROGETTO

NOME FILE

T00PS02TRASZ04A

REVISIONE

SCALA:

PROGETTO

LIV. PROG. ANNO

DPCB0150 D 22

CODICE ELAB. T00PS02TRASZ04

A

1:200

C

B

A

EMISSIONE

Aprile 2022

Geom. M.D'Amadio

Ing. A.Tosiani

Ing. F.P.Bocchetto

REV.

DESCRIZIONE

DATA

REDATTO


VERIFICATO

APPROVATO

PROFILO: new-ax4
 SEZIONE: 1
 PROGRESSIVA: 0.00

MOVIMENTI DI TERRA	
SCOTICO	0.00 mq
GRADONATURE	0.00 mq
SCAVO	0.92 mq
RILEVATO	0.00 mq
VEGETALE	0.12 mq


PAVIMENTAZIONI	
CONGLOMERATO	1.04 mq

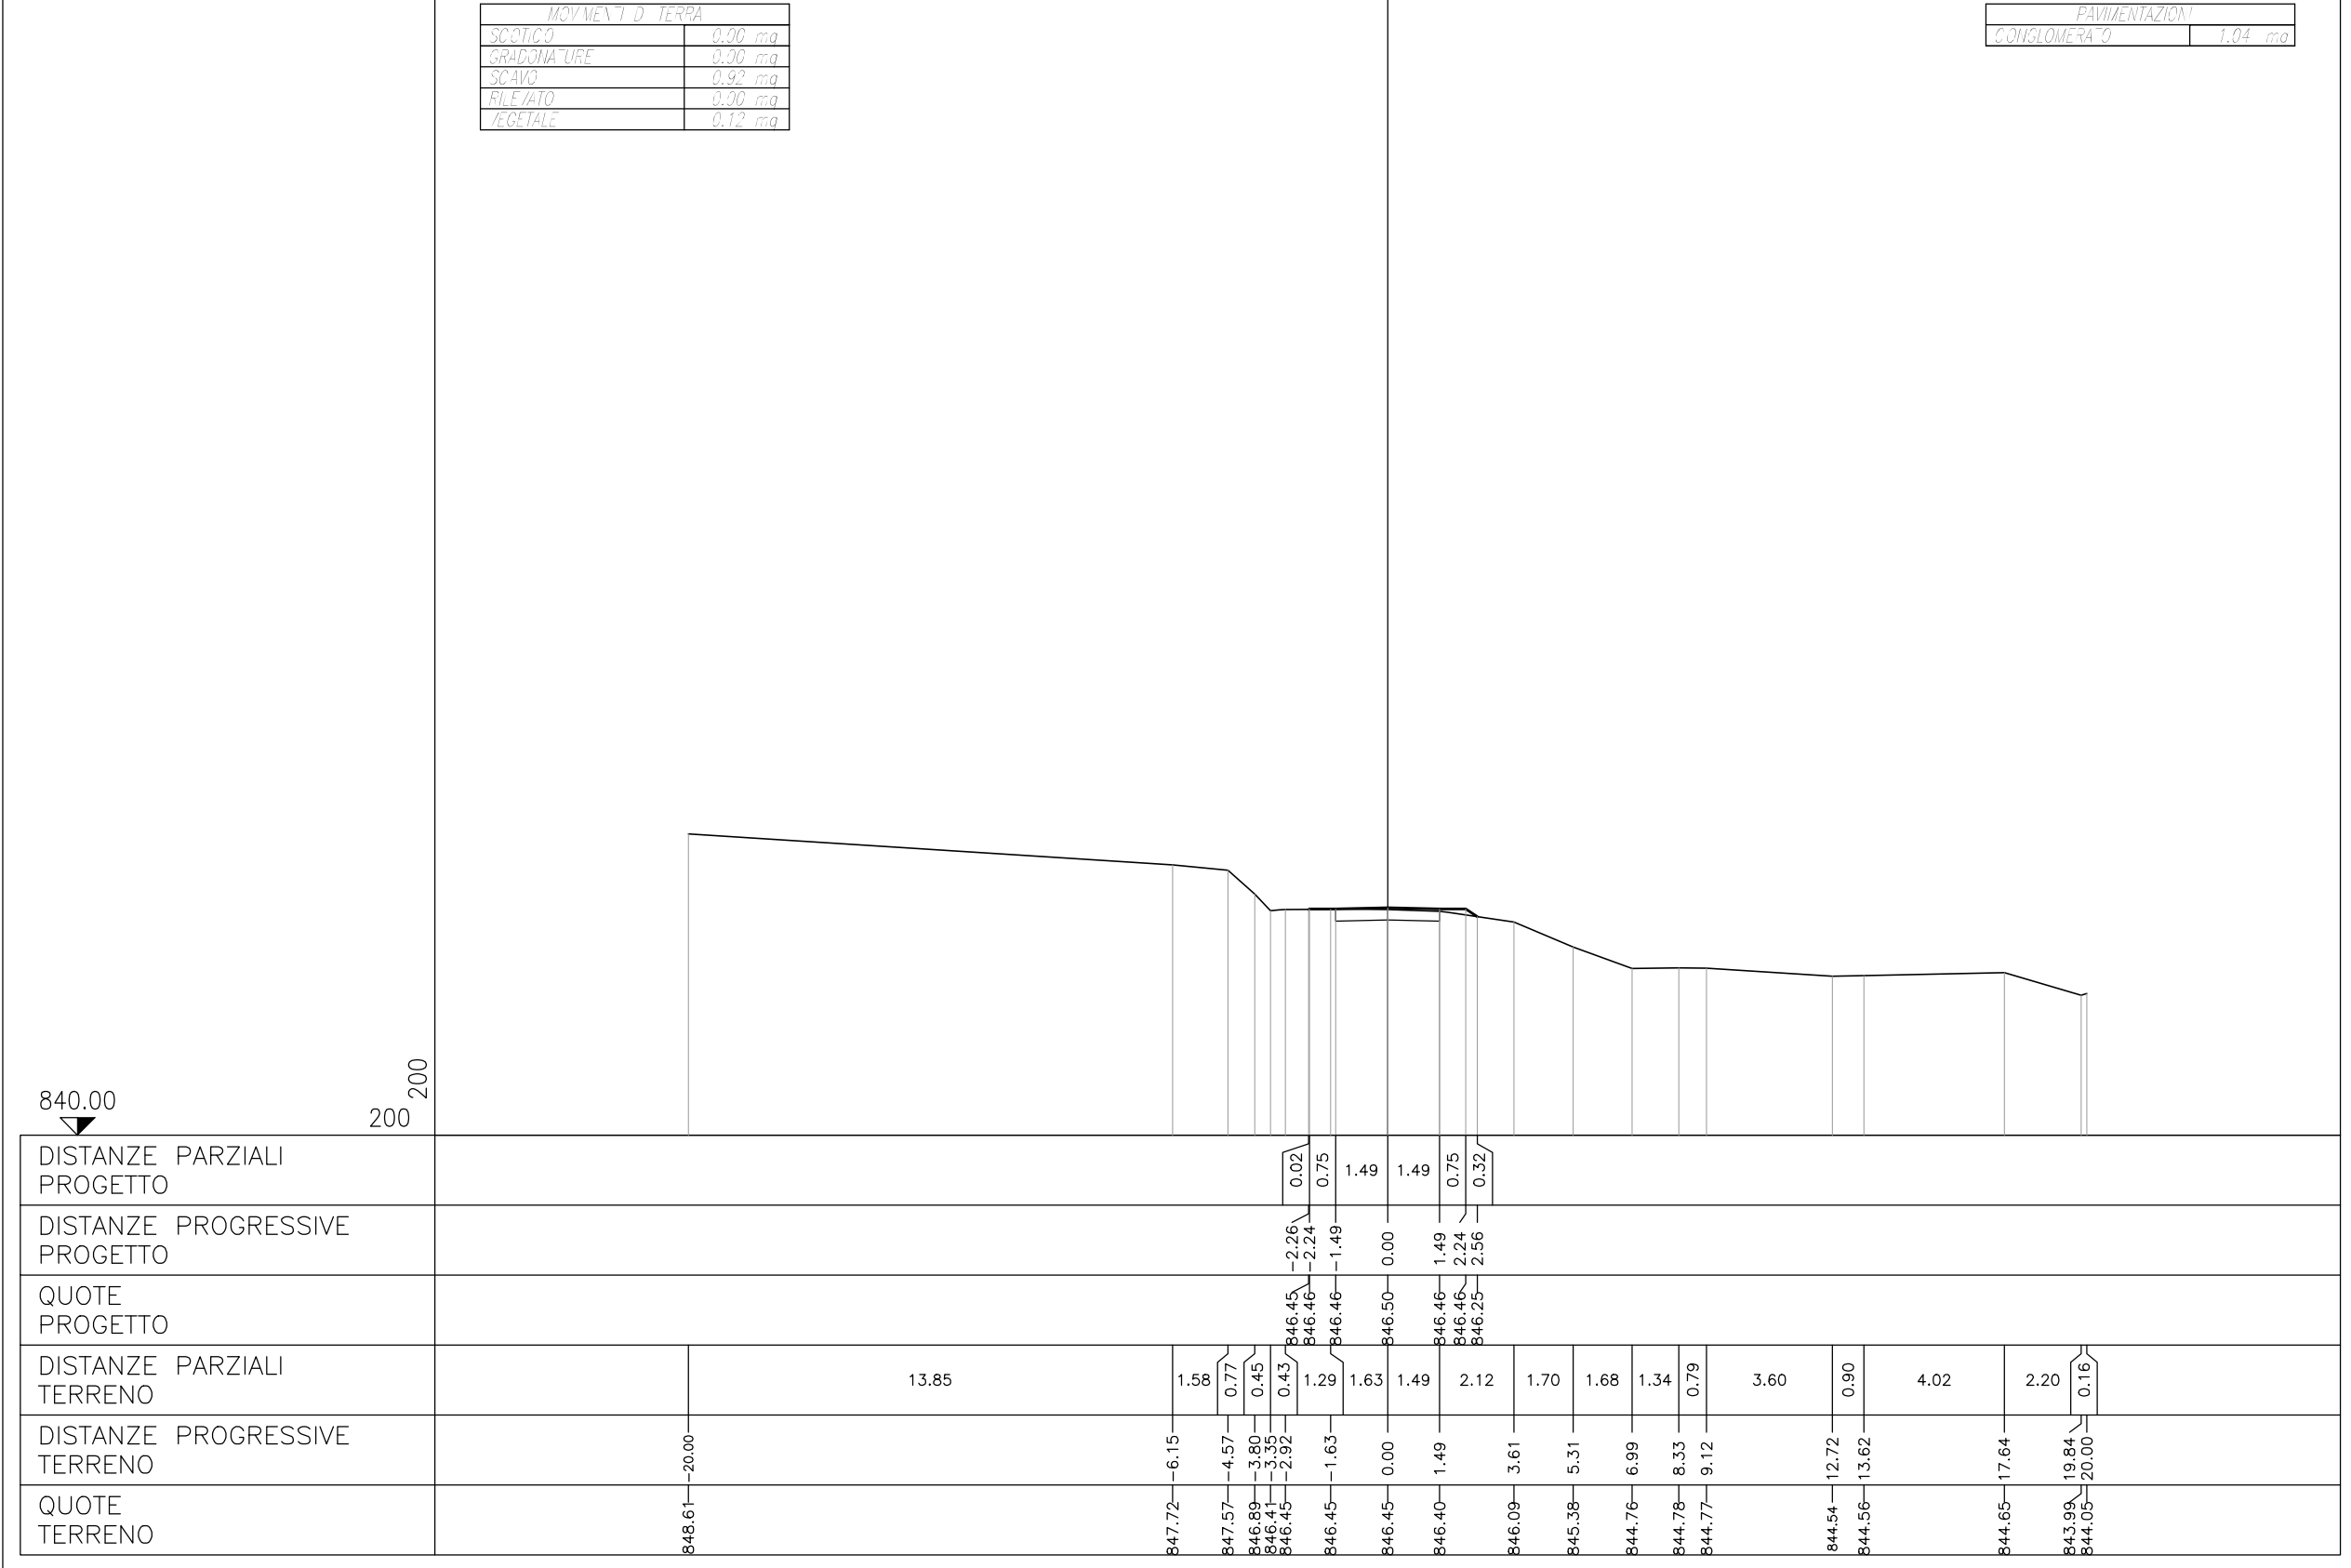

PROFILO: new-ax4
 SEZIONE: 3
 PROGRESSIVA: 40.00

MOVIMENTI DI TERRA	
SCOTICO	0.36 mq
GRADONATURE	0.90 mq
SCAVO	1.67 mq
RILEVATO	0.15 mq
VEGETALE	0.90 mq

PAVIMENTAZIONI	
CONGLOMERATO	1.58 mq

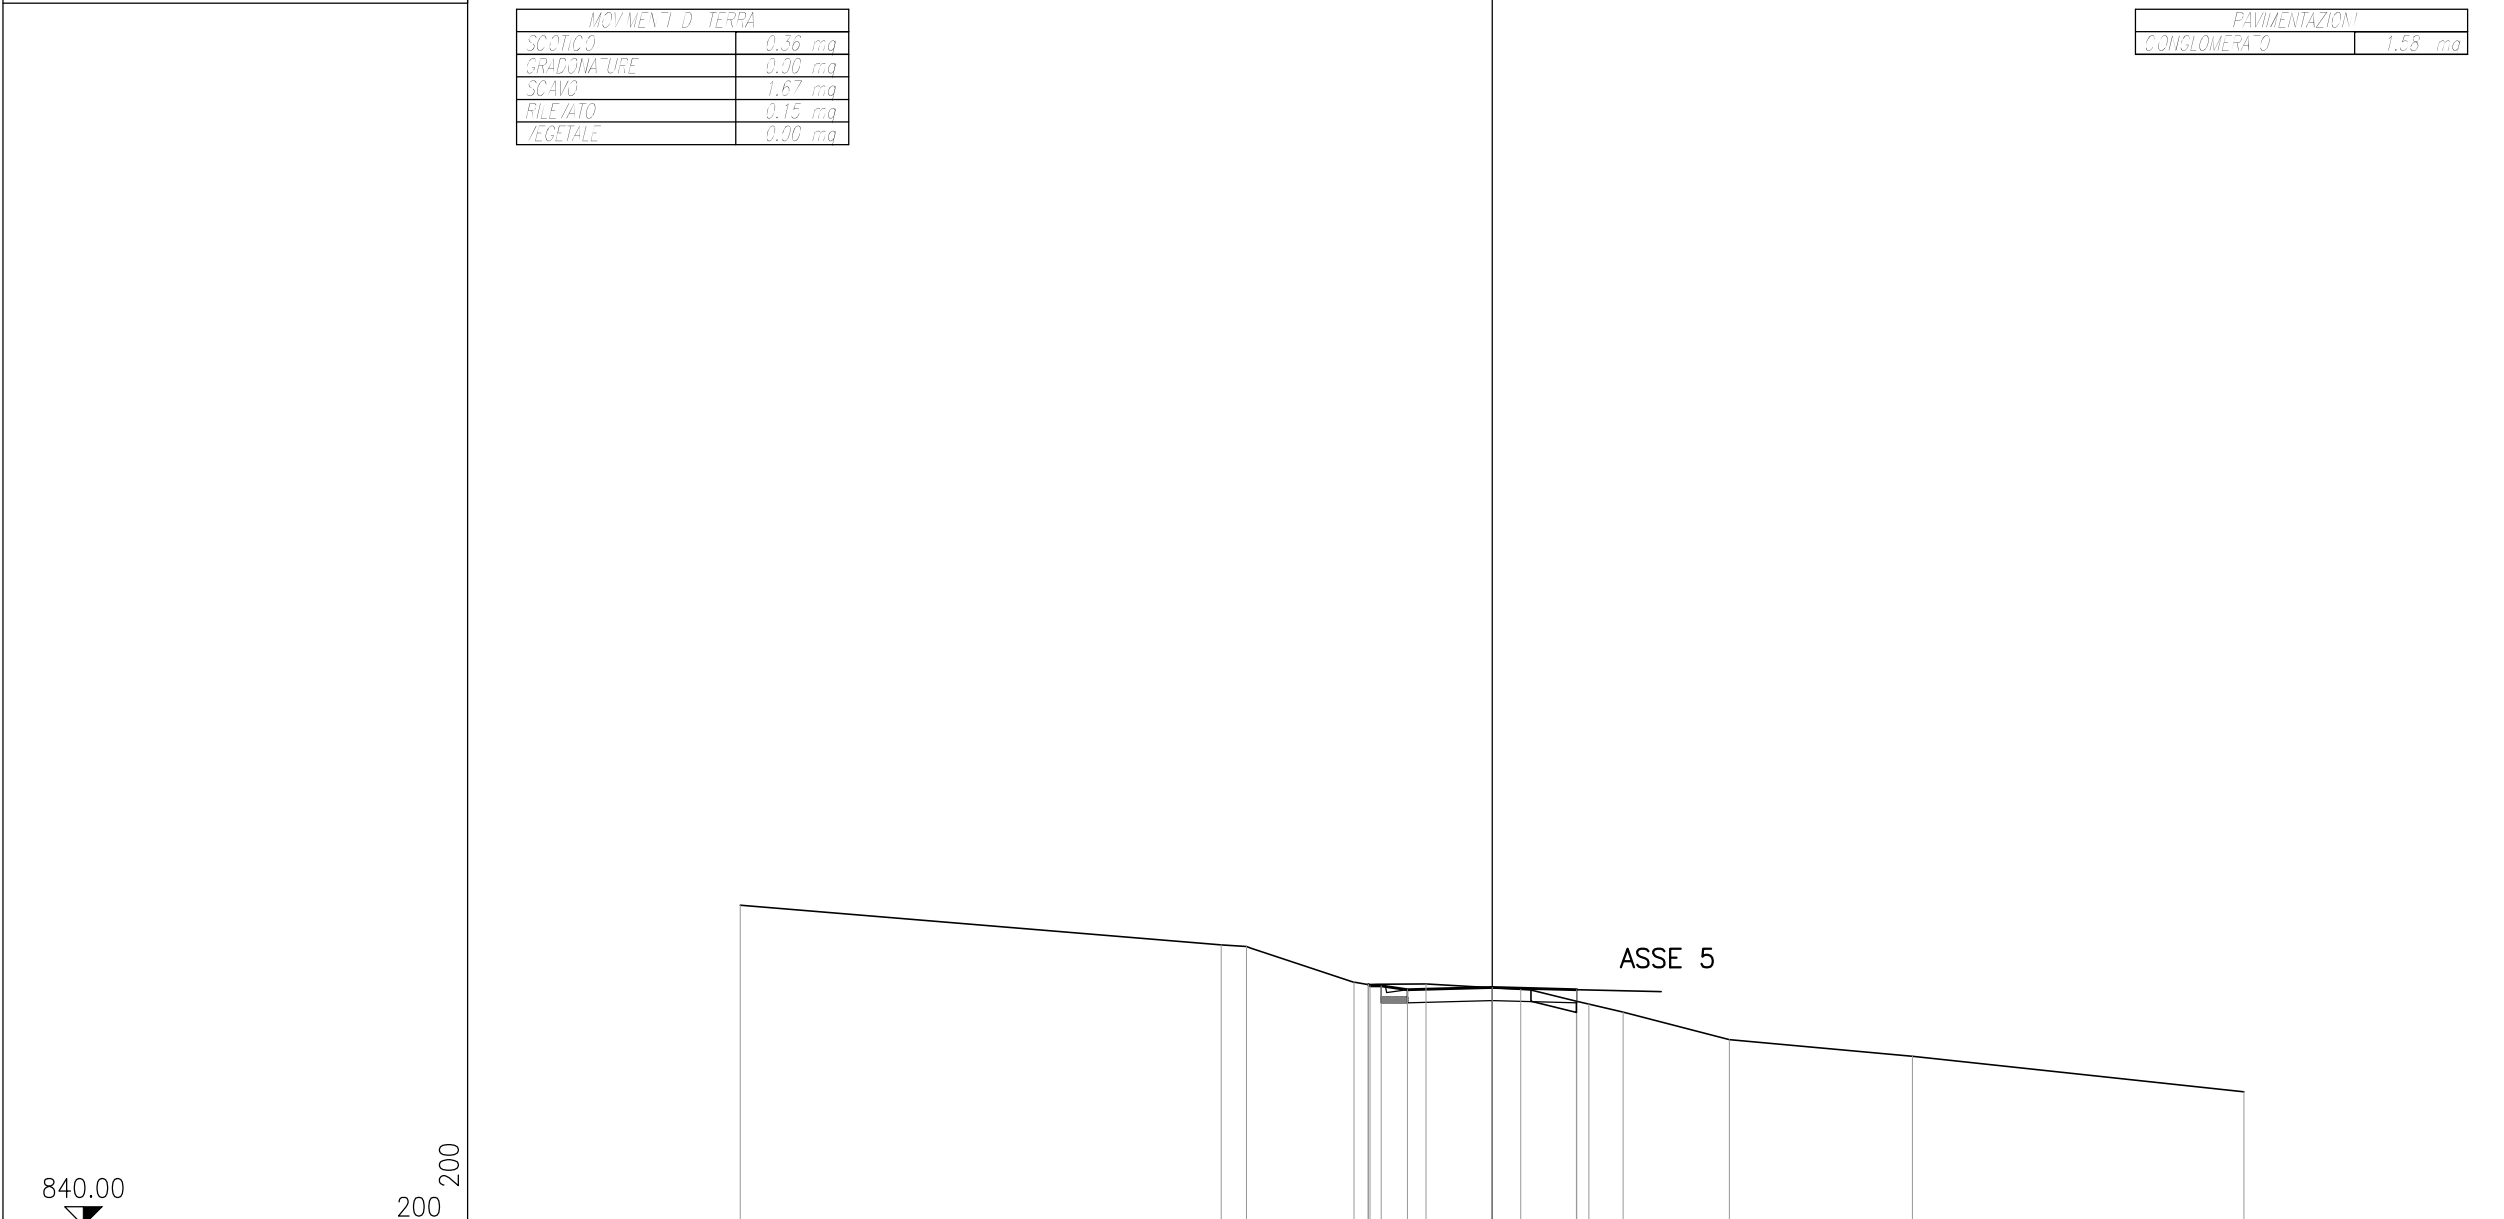


DISTANZE PARZIALI PROGETTO				0.04	0.30	0.70	2.25	2.25					
DISTANZE PROGRESSIVE PROGETTO				-3.29	-3.25	-2.95	-2.25	0.00	-2.25				
QUOTE PROGETTO				846.41	846.37	846.37	846.27	846.33	846.27				
DISTANZE PARZIALI TERRENO		12.80	0.67	2.86	0.37	1.54	2.52	1.48	0.34	0.90	2.83	4.87	8.82
DISTANZE PROGRESSIVE TERRENO	848.51	-20.00			847.47	-7.20	847.41	-6.53					
QUOTE TERRENO					846.47	-3.67	846.41	-3.30					
					846.43	-1.76							
					846.28	0.76							
					845.97	2.24	845.89	2.58					
					845.67	3.48							
					844.94	6.31							
					844.50	11.18							
					843.56	20.00							

PROFILO: new-ax4
 SEZIONE: 4
 PROGRESSIVA: 60.00

MOVIMENTI D. TERRA	
SCOTICO	2.03 mq
GRADONATURE	0.21 mq
SCAVO	0.00 mq
RILEVATO	4.45 mq
VEGETALE	0.52 mq

PAVIMENTAZIONI	
CONGLOMERATO	1.58 mq

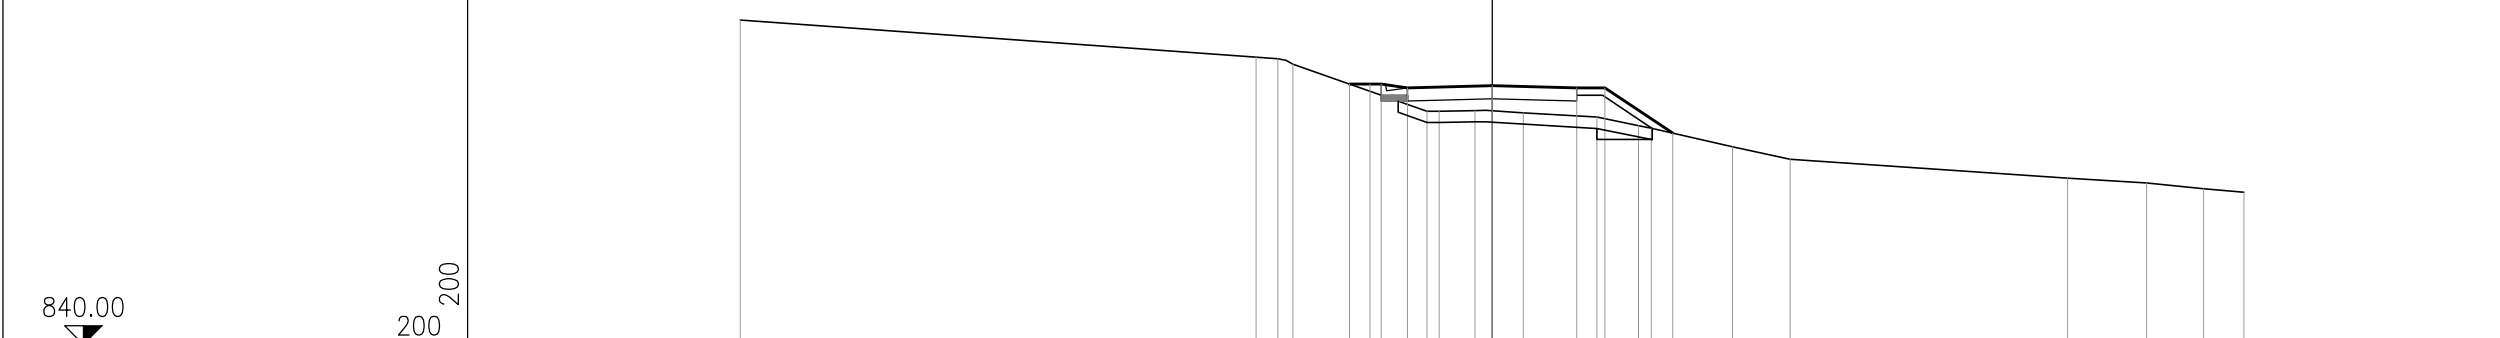


DISTANZE PARZIALI PROGETTO				0.54	0.30	0.70	2.25	2.25	0.75	1.80													
DISTANZE PROGRESSIVE PROGETTO				846.92	846.92	846.92	846.82	846.88	846.82	846.82	845.62	4.80											
QUOTE PROGETTO				846.92	846.92	846.82	846.88	846.82	846.82	845.62													
DISTANZE PARZIALI TERRENO		13.73		0.57	0.40	3.57	0.32	0.96	1.28	1.96	1.11	0.34	2.16	1.53	7.38	2.10	1.52	1.07					
DISTANZE PROGRESSIVE TERRENO	848.63	-20.00		847.64	847.60	847.45		846.20	846.20	846.22	846.16		846.04	845.82	845.75		845.26	844.92		844.42	844.29	844.14	844.04
QUOTE TERRENO				-6.27	-5.70	-5.30		-1.73	-1.41	-0.45	0.83		2.79	3.90	4.24		6.40	7.93		15.31	17.41	18.93	20.00

PROFILO: new-ax4
 SEZIONE: 5
 PROGRESSIVA: 80.00

MOVIMENTI DI TERRA	
SCOTICO	2.25 mq
GRADONATURE	1.29 mq
SCAVO	0.10 mq
RILEVATO	6.69 mq
VEGETALE	0.81 mq

PAVIMENTAZIONI	
CONGLOMERATO	1.58 mq

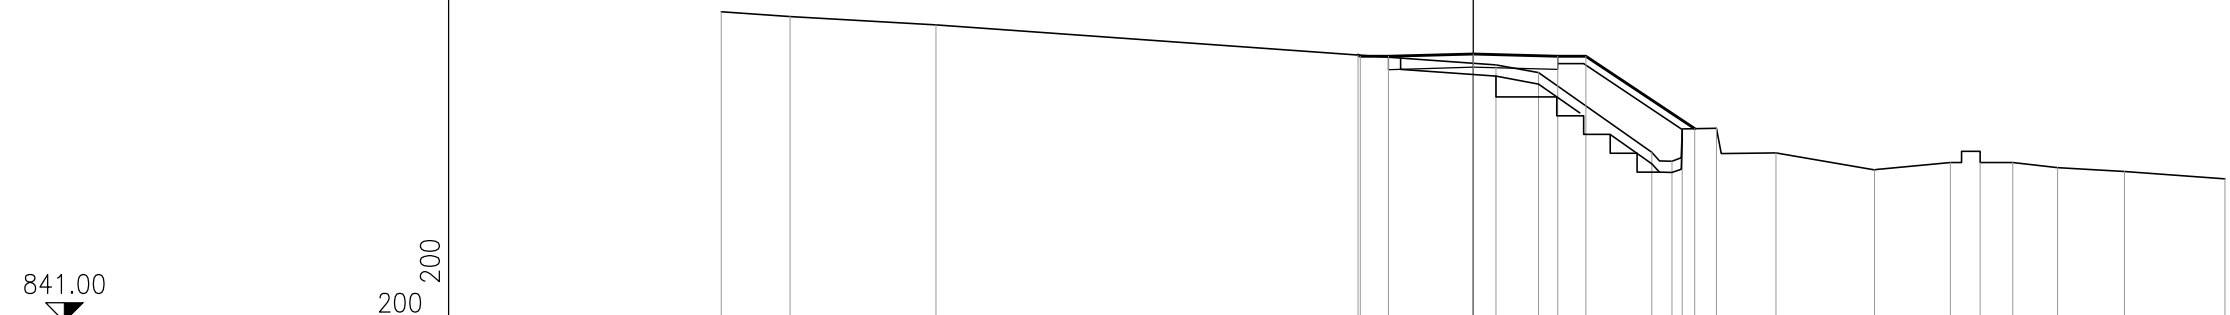


DISTANZE PARZIALI PROGETTO						0.06	0.75	2.25	2.25	0.75	2.89											
DISTANZE PROGRESSIVE PROGETTO						-3.06	-3.00	-2.25	0.00	2.25	3.00	5.89										
QUOTE PROGETTO						848.09	848.05	848.05	848.11	848.05	848.05	846.13										
DISTANZE PARZIALI TERRENO		1.83	3.88		14.89				1.14	3.02	0.53	0.27	0.91	1.59	2.62	2.02	0.79	0.87	1.19	1.77	2.68	
DISTANZE PROGRESSIVE TERRENO	-20.00	-18.17	-14.29						0.60	1.74	4.76	5.29	5.56	6.47	8.06	10.68	12.70	13.49	14.36	15.55	17.32	20.00
QUOTE TERRENO	849.23	849.11	848.88						847.83	847.61	845.50	845.26	846.12	846.14	845.49	845.04	845.22	845.22	845.22	845.09	844.99	844.80

PROFILO: new-ax4
 SEZIONE: 6
 PROGRESSIVA: 100.00

MOVIMENTI DI TERRA	
SCOTICO	2.27 mq
GRADONATURE	0.90 mq
SCAVO	0.00 mq
RILEVATO	5.39 mq
VEGETALE	0.77 mq

PAVIMENTAZIONI	
CONGLOMERATO	1.58 mq

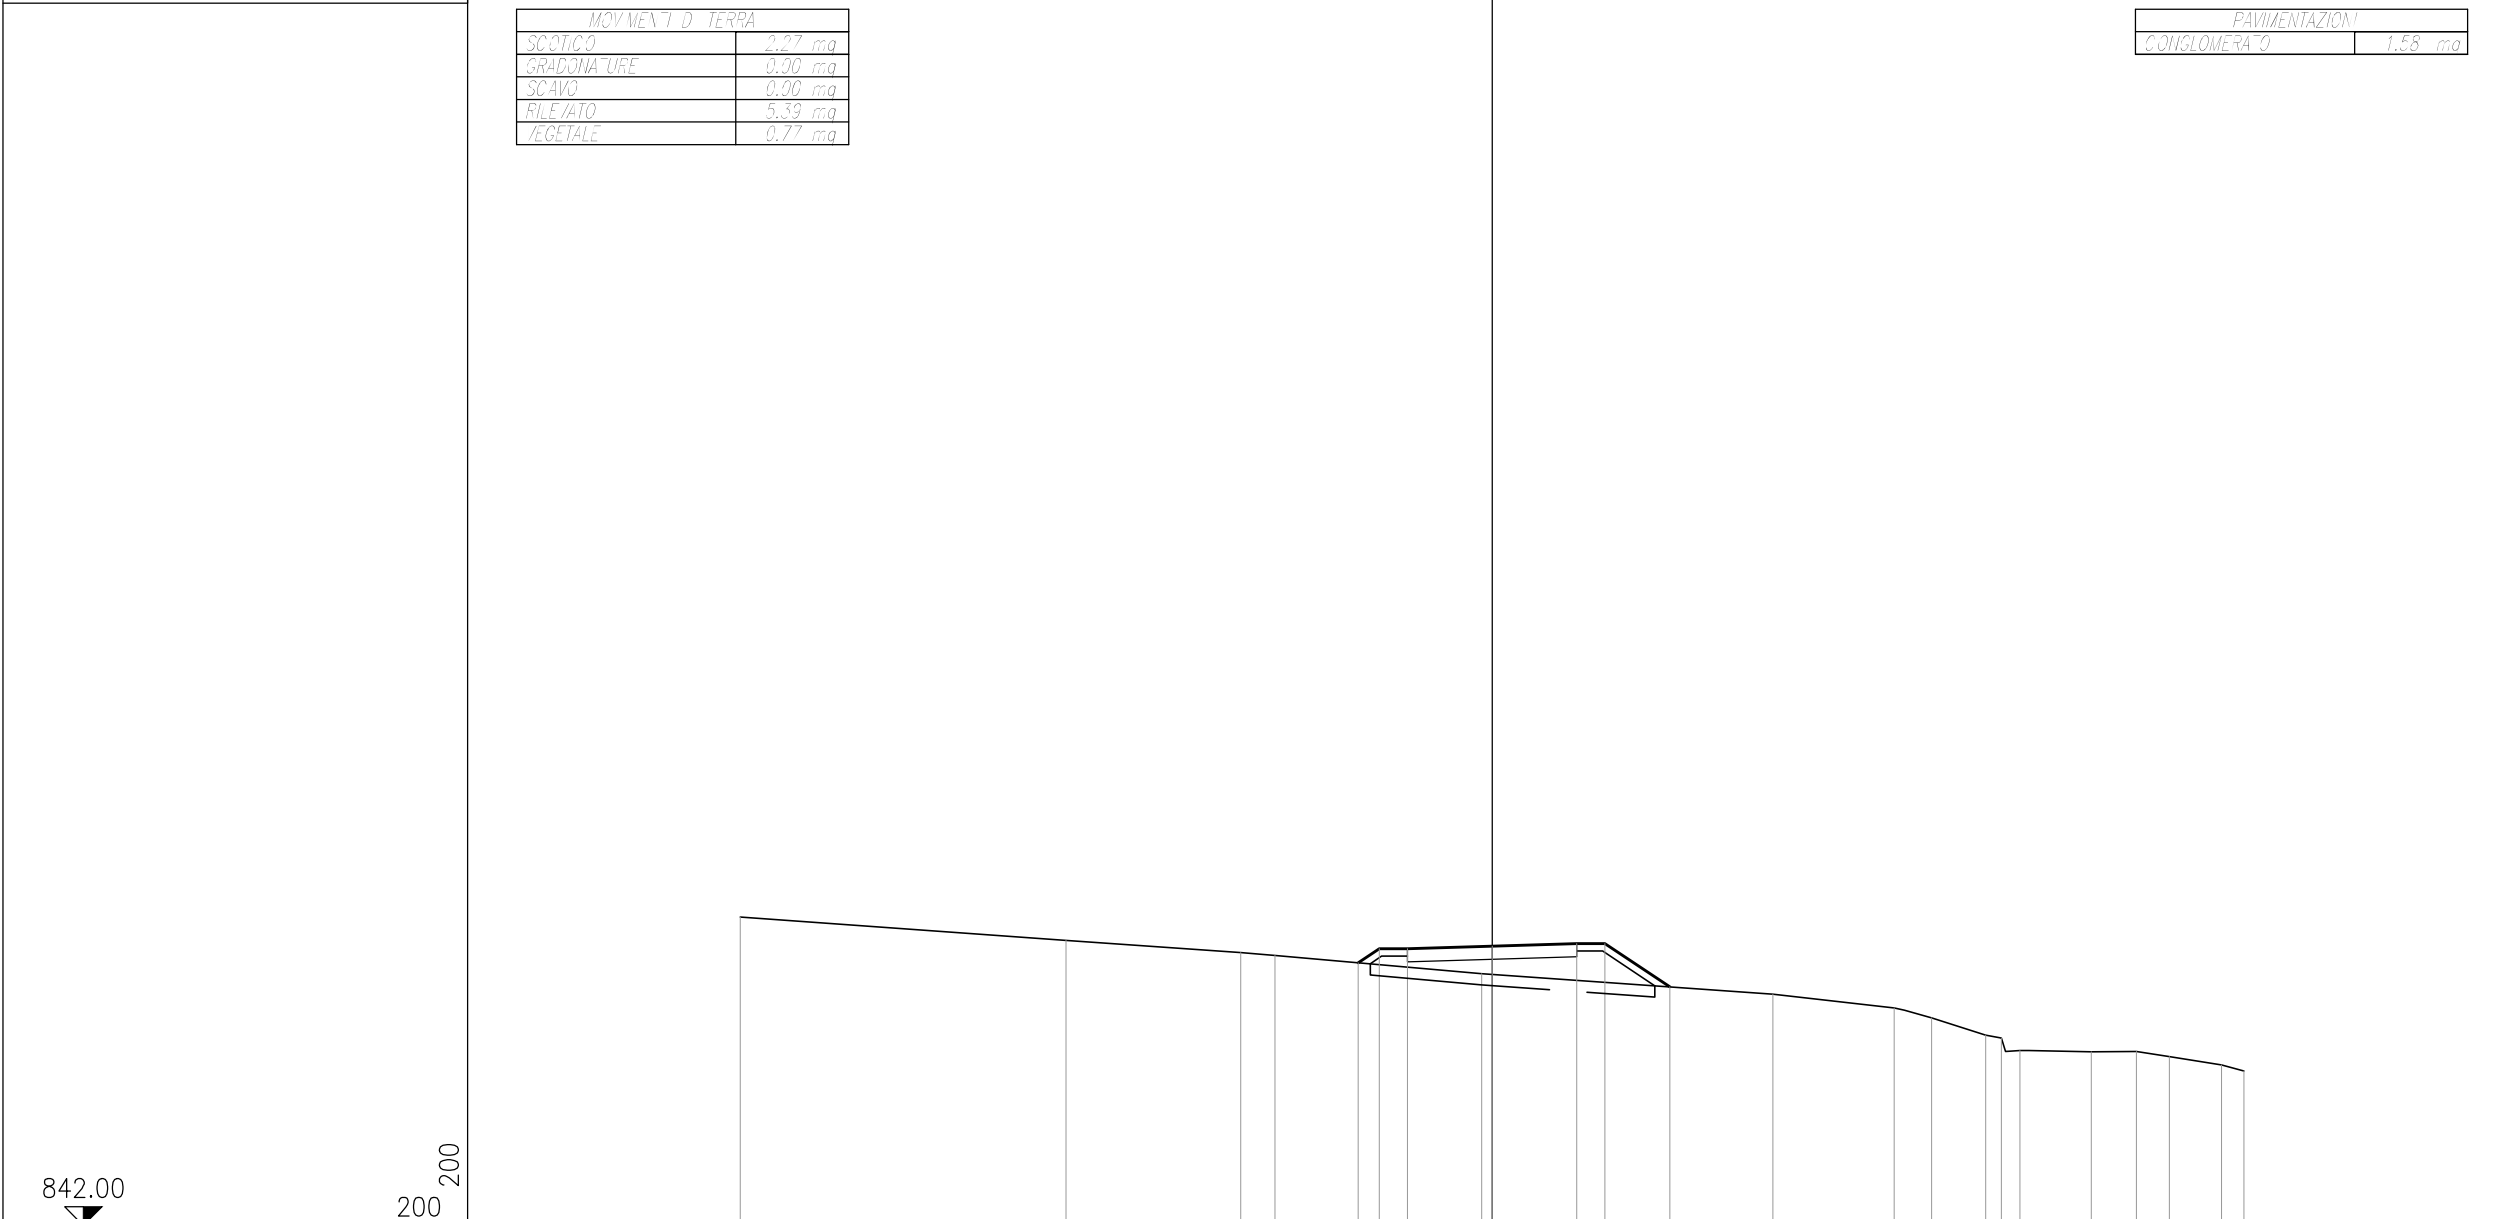


DISTANZE PARZIALI PROGETTO					0.56	0.75	2.25	2.25	0.75	1.73																											
DISTANZE PROGRESSIVE PROGETTO					848.99	849.36	849.36	849.43	849.50	849.50	848.35																										
QUOTE PROGETTO					848.99	849.36	849.36	849.43	849.50	849.50	848.35																										
DISTANZE PARZIALI TERRENO		8.67		4.64	0.92	5.49		7.75		3.23	0.99	1.44	0.42	0.49	1.90	1.20	0.88	1.38	0.60																		
DISTANZE PROGRESSIVE TERRENO	850.21	-20.00		849.58	-11.33		849.25	-6.69	849.18	-5.77		848.70	-0.28		848.15	-7.47		847.79	-10.70	847.52	-11.69	847.06	-13.13	846.99	-13.55	846.66	-14.04	846.62	-15.94	846.63	-17.14	846.49	-18.02	846.27	-19.40	846.11	-20.00
QUOTE TERRENO	850.21	-20.00		849.58	-11.33		849.25	-6.69	849.18	-5.77		848.70	-0.28		848.15	-7.47		847.79	-10.70	847.52	-11.69	847.06	-13.13	846.99	-13.55	846.66	-14.04	846.62	-15.94	846.63	-17.14	846.49	-18.02	846.27	-19.40	846.11	-20.00

PROFILO: new-ax4
 SEZIONE: 7
 PROGRESSIVA: 120.00

MOVIMENTI DI TERRA	
SCOTTICO	2.29 mq
GRADONATURE	0.00 mq
SCAVO	0.00 mq
RILEVATO	5.53 mq
VEGETALE	0.78 mq

PAVIMENTAZIONI	
CONGLOMERATO	1.58 mq

844.00
 200 200

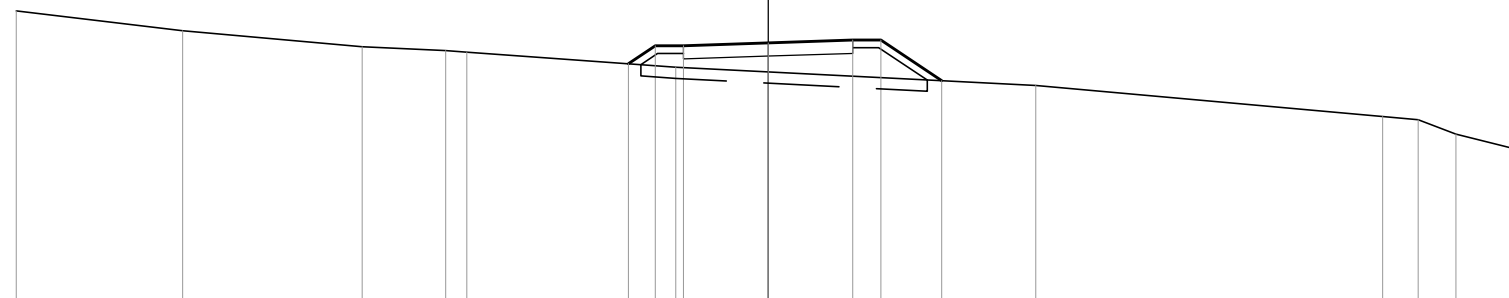

DISTANZE PARZIALI PROGETTO							0.71	0.75	2.25	2.25	0.75	1.62			
DISTANZE PROGRESSIVE PROGETTO							3.71	3.00	2.25	0.00	2.25	3.00	4.62		
QUOTE PROGETTO							850.27	850.74	850.74	850.82	850.90	850.90	849.82		
DISTANZE PARZIALI TERRENO		4.42	4.78	2.22	0.57	5.55				9.58		9.23	0.94	1.00	1.71
DISTANZE PROGRESSIVE TERRENO	20.00	15.58	10.80	8.58	8.01	2.46				7.12		16.35	17.29	18.29	20.00
QUOTE TERRENO	851.67	851.15	850.72	850.62	850.57	850.18				849.69		848.86	848.78	848.40	847.97

PROFILO: new-ax4
 SEZIONE: 8
 PROGRESSIVA: 140.00

MOVIMENTI DI TERRA	
SCOTICO	2.73 mq
GRADONATURE	0.00 mq
SCAVO	0.00 mq
RILEVATO	10.20 mq
VEGETALE	1.14 mq

PAVIMENTAZIONI	
CONGLOMERATO	1.58 mq




DISTANZE PARZIALI PROGETTO					1.66	0.75	2.25	2.25	0.75	2.17		
DISTANZE PROGRESSIVE PROGETTO					4.66	3.00	2.25	0.00	2.25	3.00	5.17	
QUOTE PROGETTO					851.72	852.82	852.82	852.90	852.98	852.98	851.54	
DISTANZE PARZIALI TERRENO		1.14	5.64	5.47	2.98	6.16		3.65	8.22	1.69	5.05	
DISTANZE PROGRESSIVE TERRENO		20.00	18.86		13.22		7.75	4.77		1.39	5.04	
QUOTE TERRENO		852.23	852.19		851.92		851.81	851.72		851.58	851.54	

PROFILO: new-ax4
 SEZIONE: 9
 PROGRESSIVA: 160.00

MOVIMENTI DI TERRA	
SCOTICO	0.00 mq
GRADONATURE	0.00 mq
SCAVO	1.46 mq
RILEVATO	0.00 mq
VEGETALE	0.29 mq

PAVIMENTAZIONI	
CONGLOMERATO	1.58 mq

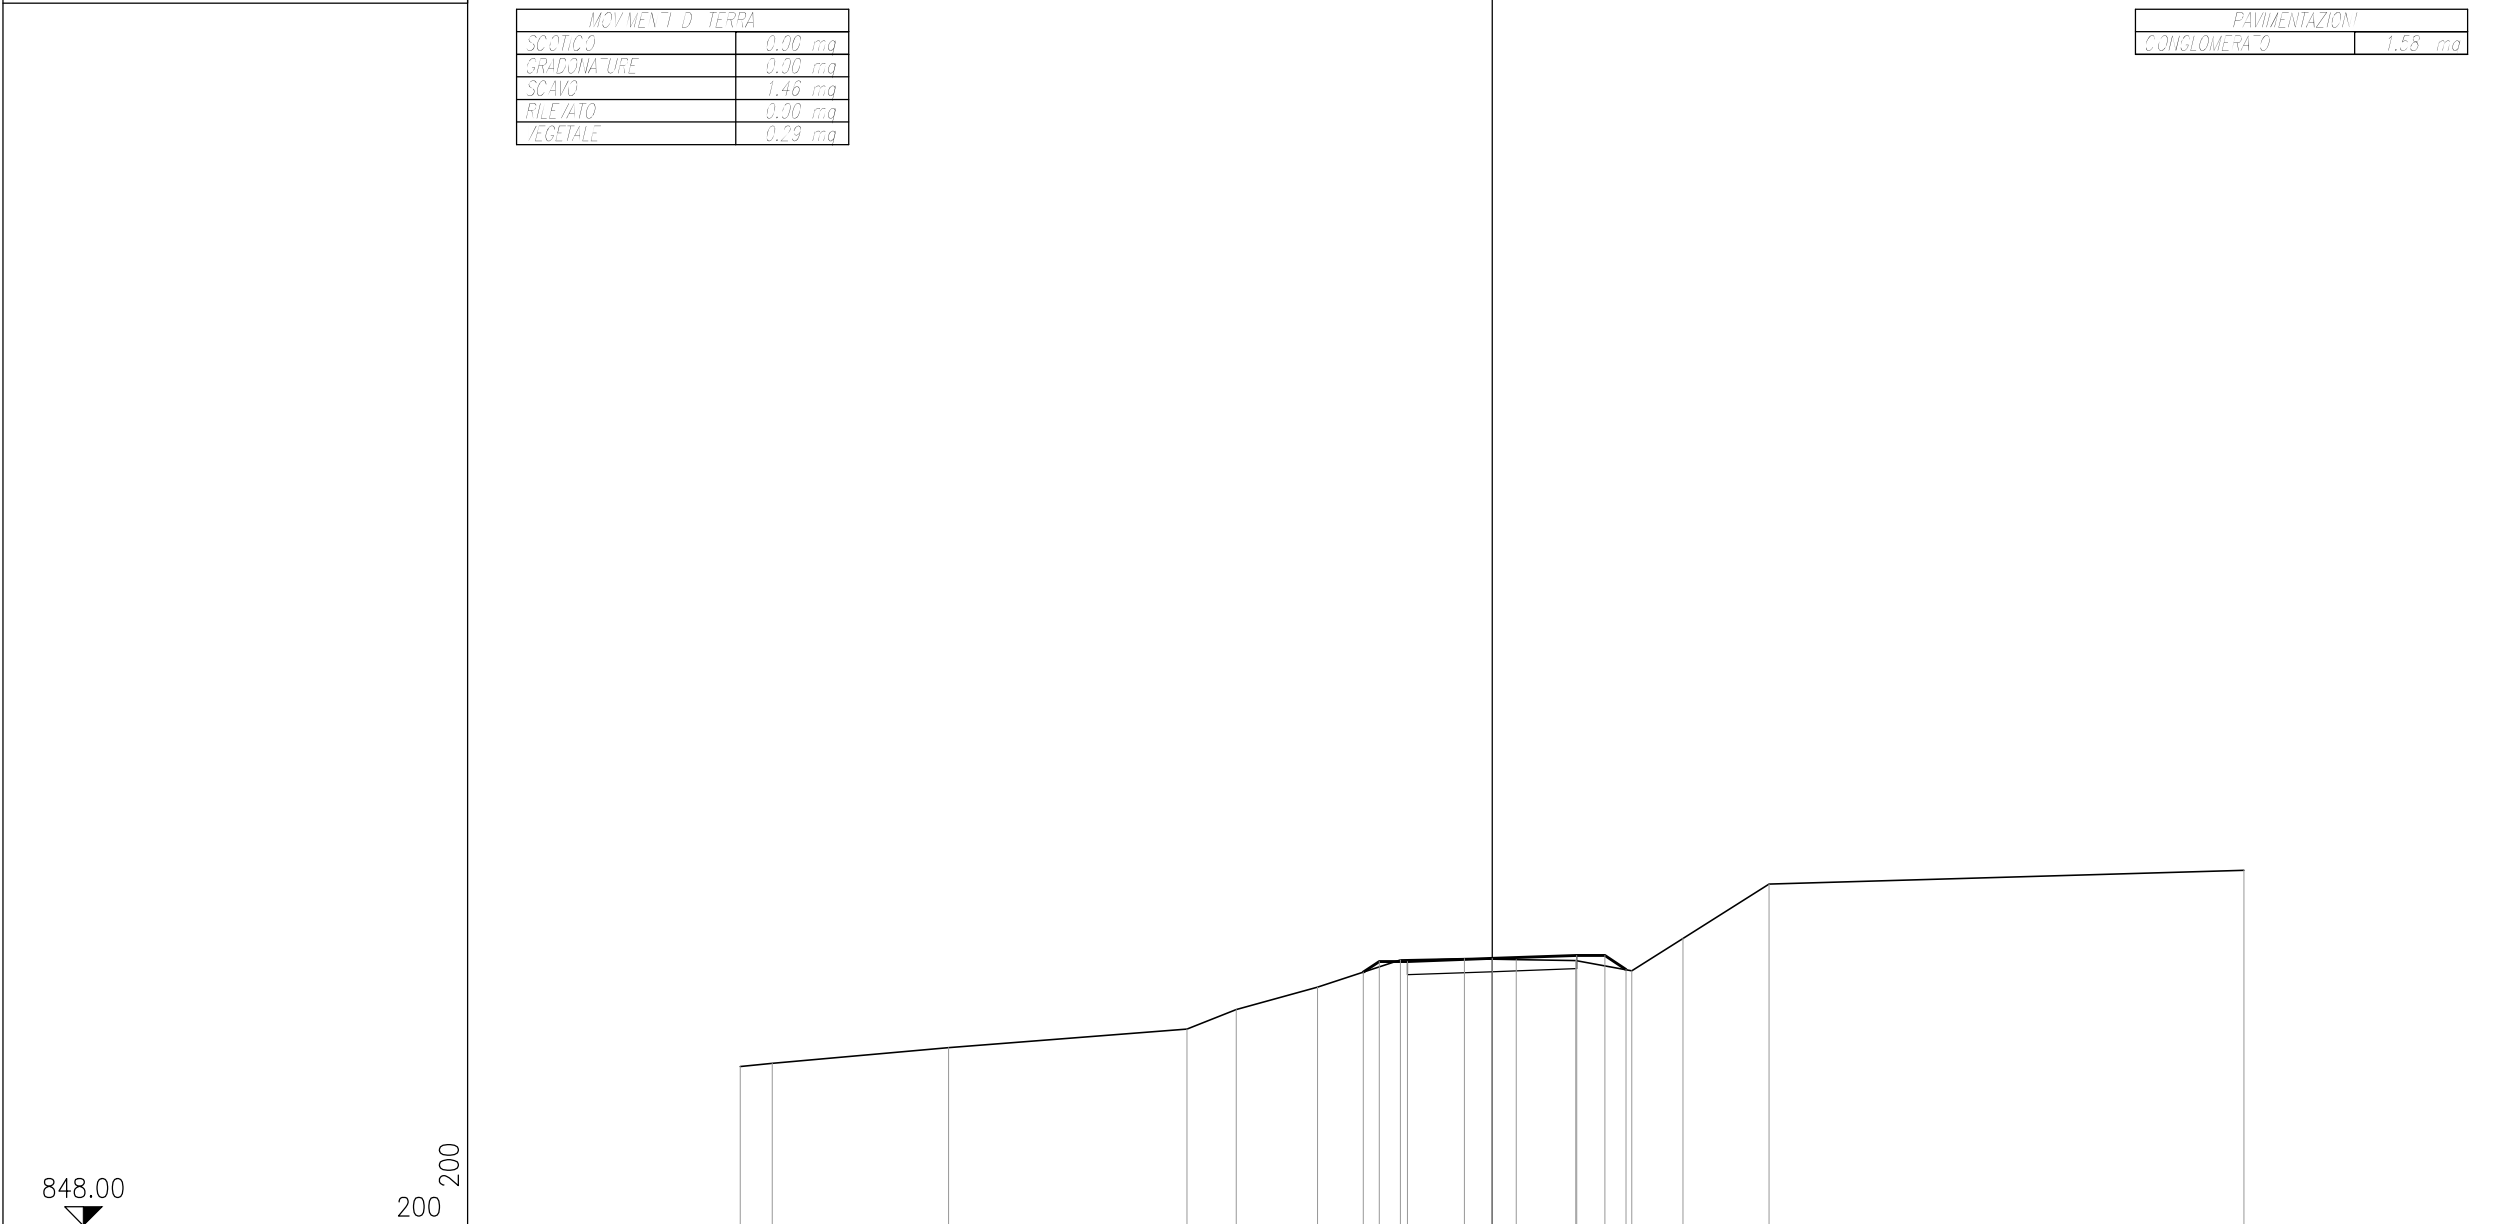


DISTANZE PARZIALI PROGETTO							0.43	0.75	2.25	2.25	0.75	0.56					
DISTANZE PROGRESSIVE PROGETTO							854.74	855.02	855.02	855.10	855.18	855.18	854.80				
QUOTE PROGETTO							-3.43	-3.00	-2.25	0.00	2.25	3.00	3.56				
DISTANZE PARZIALI TERRENO		0.86	4.68	6.34	1.32	2.16	2.20	1.71	1.37	1.59	1.48	1.36	2.29	12.64			
DISTANZE PROGRESSIVE TERRENO	852.23	852.32		852.73			853.22	853.74	854.34	855.06	855.09	855.07	855.05	854.78	855.63	857.08	857.44
QUOTE TERRENO	-20.00	-19.14		-14.46			-8.12	-6.80	-4.64	-2.44	-0.73	0.64	2.23	3.71	5.07	7.36	20.00

PROFILO: new-ax4
 SEZIONE: 10
 PROGRESSIVA: 171.43

MOVIMENTI D. TERRA	
SCOTICO	0.00 mq
GRADONATURE	0.00 mq
SCAVO	0.98 mq
RILEVATO	0.00 mq
VEGETALE	0.00 mq

PAVIMENTAZIONI	
CONGLOMERATO	1.05 mq

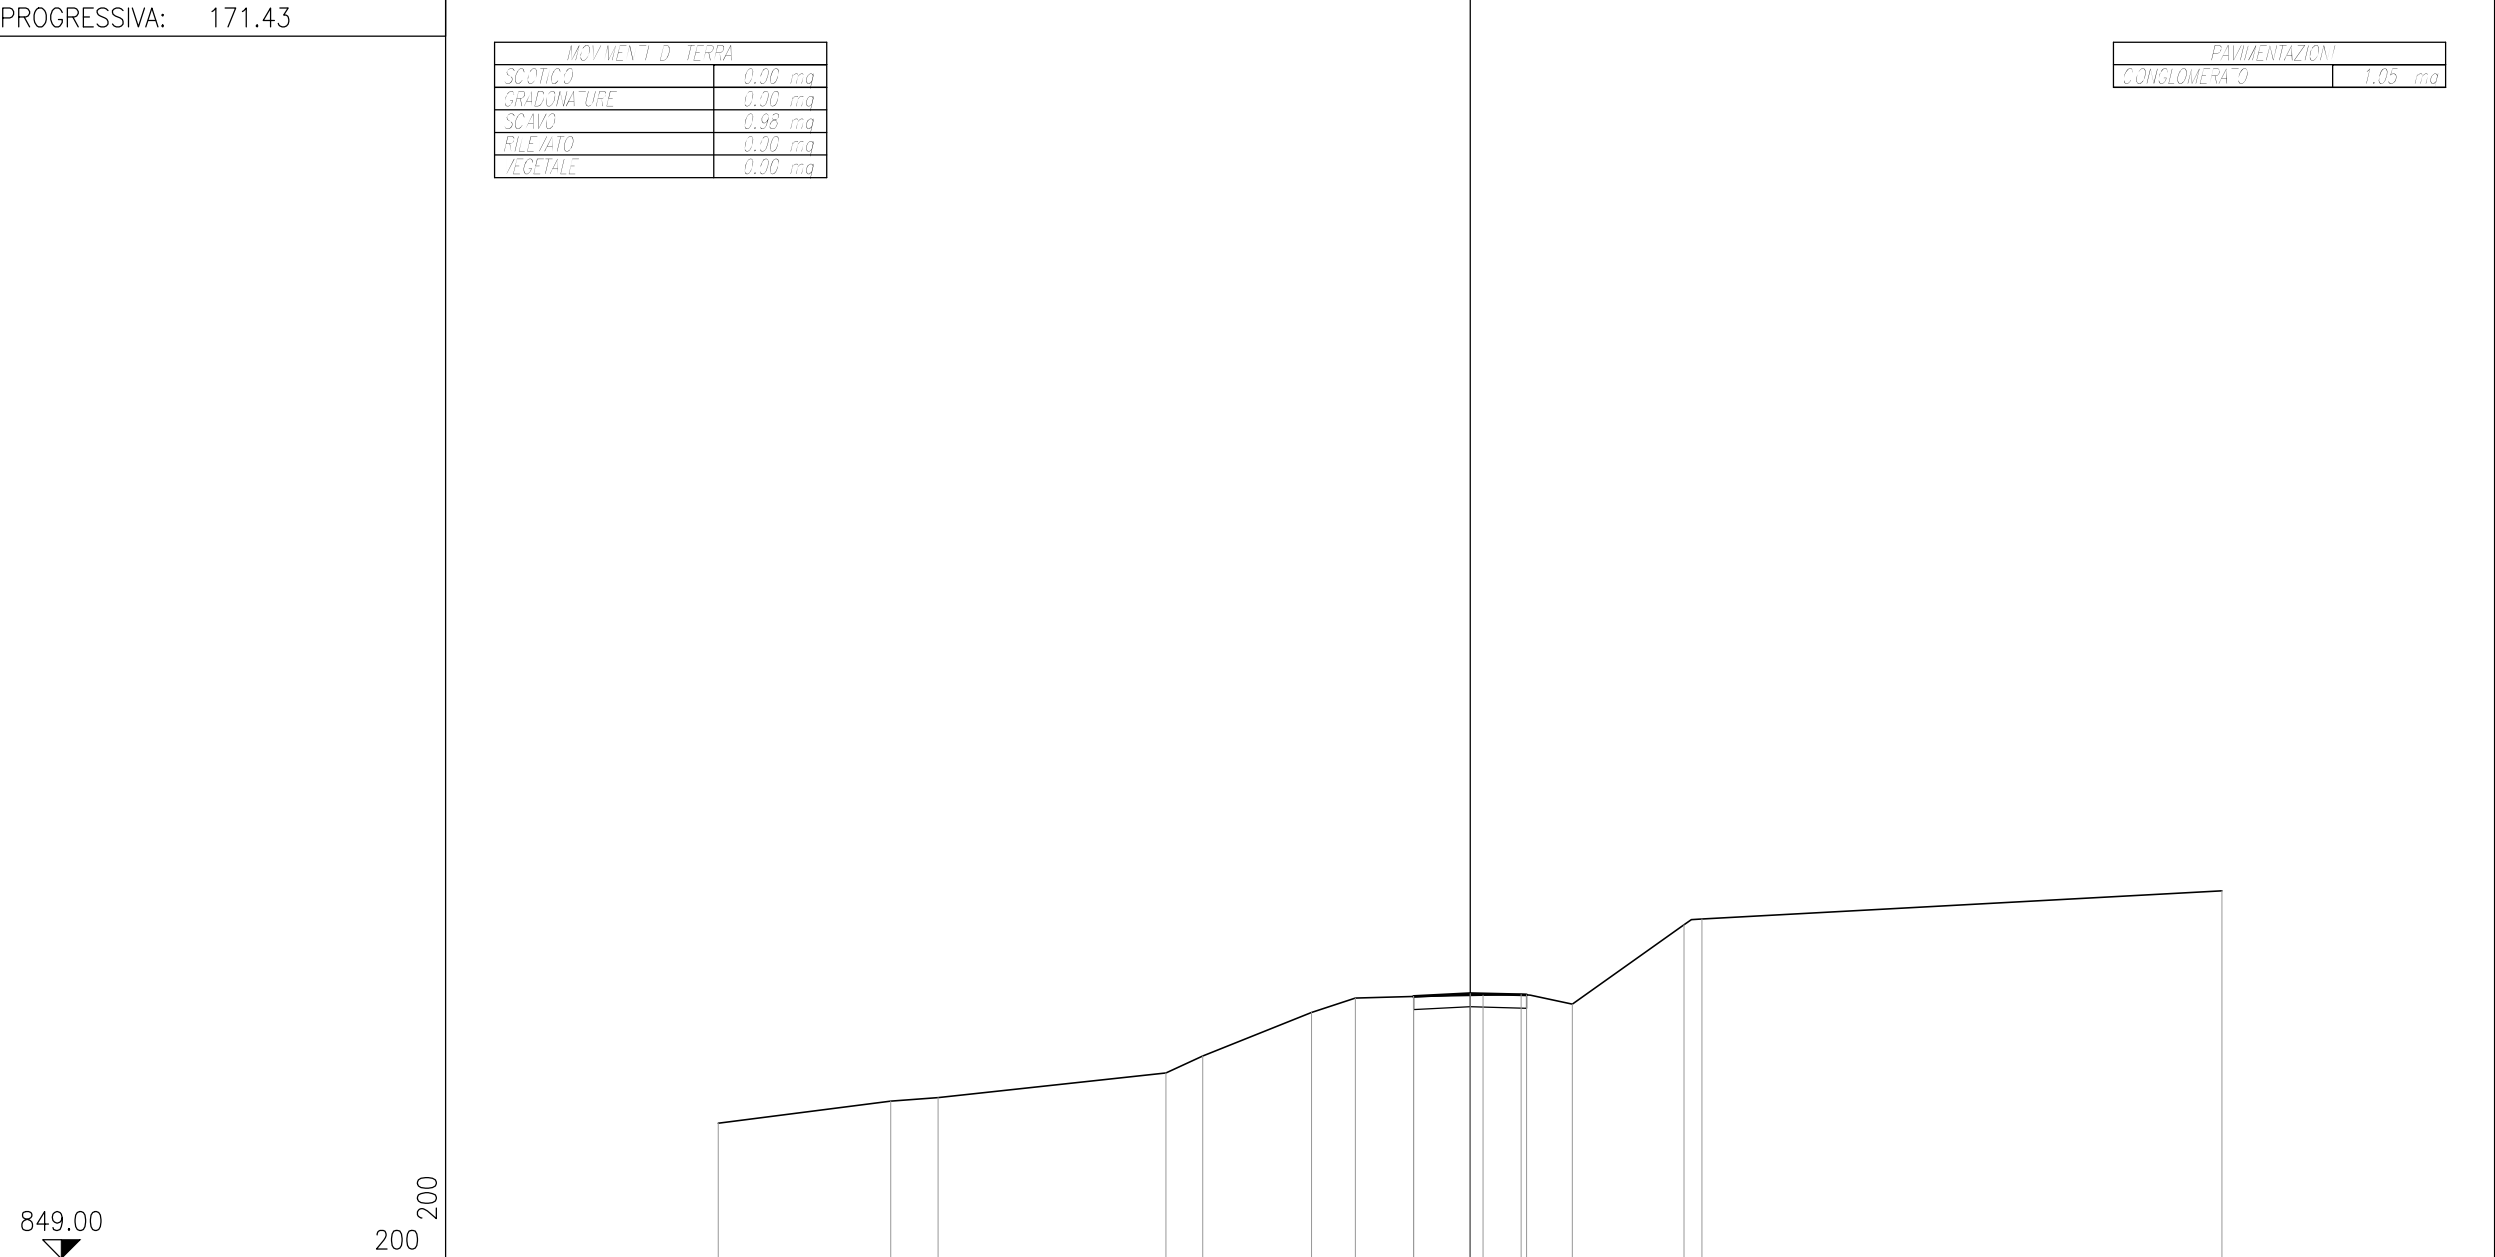

DISTANZE PARZIALI PROGETTO													1.50	1.50								
DISTANZE PROGRESSIVE PROGETTO													-1.50	0.00	-1.50							
QUOTE PROGETTO												855.97	856.04	856.01								
DISTANZE PARZIALI TERRENO		4.59	1.26		6.06		0.98		2.89		1.16	1.56	1.85	1.01	1.35		2.98		0.48		13.83	
DISTANZE PROGRESSIVE TERRENO	-20.00		-15.41	-14.15			-8.09	-7.11		-4.22	-3.06	-1.50	0.35	1.36	2.71		5.69	6.17			-20.00	
QUOTE TERRENO	852.60		853.19	853.28			853.93	854.38		855.54	855.93	855.97	856.00	856.02	855.76		857.88	858.03			858.78	

PROFILO: ASSE-5
 SEZIONE: 1
 PROGRESSIVA: 2.41

MOVIMENTI D. TERRA	
SCOTTICO	1.75 mq
GRADONATURE	0.00 mq
SCAVO	0.00 mq
RILEVATO	2.94 mq
VEGETALE	0.41 mq

PAVIMENTAZIONE	
CONGLOMERATO	1.47 mq


840.00
 200
 200

DISTANZE PARZIALI PROGETTO					4.21		0.75	1.30	
DISTANZE PROGRESSIVE PROGETTO											0.00	4.21			4.96	6.26	
QUOTE PROGETTO											846.31	846.22			846.22	845.36	
DISTANZE PARZIALI TERRENO	5.18		0.53		0.58		2.34		0.90		0.31		2.17		1.23		1.40		0.60		1.47		0.75		0.87		1.09		0.59		1.50		6.13				1.89		1.34		9.13																											
DISTANZE PROGRESSIVE TERRENO	847.09																	-20.00			14.82		14.29		13.71		11.37		10.47		10.16		7.99		6.76		5.36		4.76		3.29		2.54		1.67		0.58		0.01		1.51						7.64		9.53		10.87						20.00	
QUOTE TERRENO	847.09																	-14.82			-14.29		-13.71		-11.37		-10.47		-10.16		-7.99		-6.76		-5.36		-4.76		-3.29		-2.54		-1.67		-0.58		0.01		1.51						7.64		9.53		10.87						20.00			

PROFILO: ASSE-5
 SEZIONE: 2
 PROGRESSIVA: 20.00

MOVIMENTI DI TERRA	
SCOTICO	2.84 mq
GRADONATURE	0.00 mq
SCAVO	0.00 mq
RILEVATO	11.28 mq
VEGETALE	1.22 mq

PAVIMENTAZIONI	
CONGLOMERATO	1.58 mq

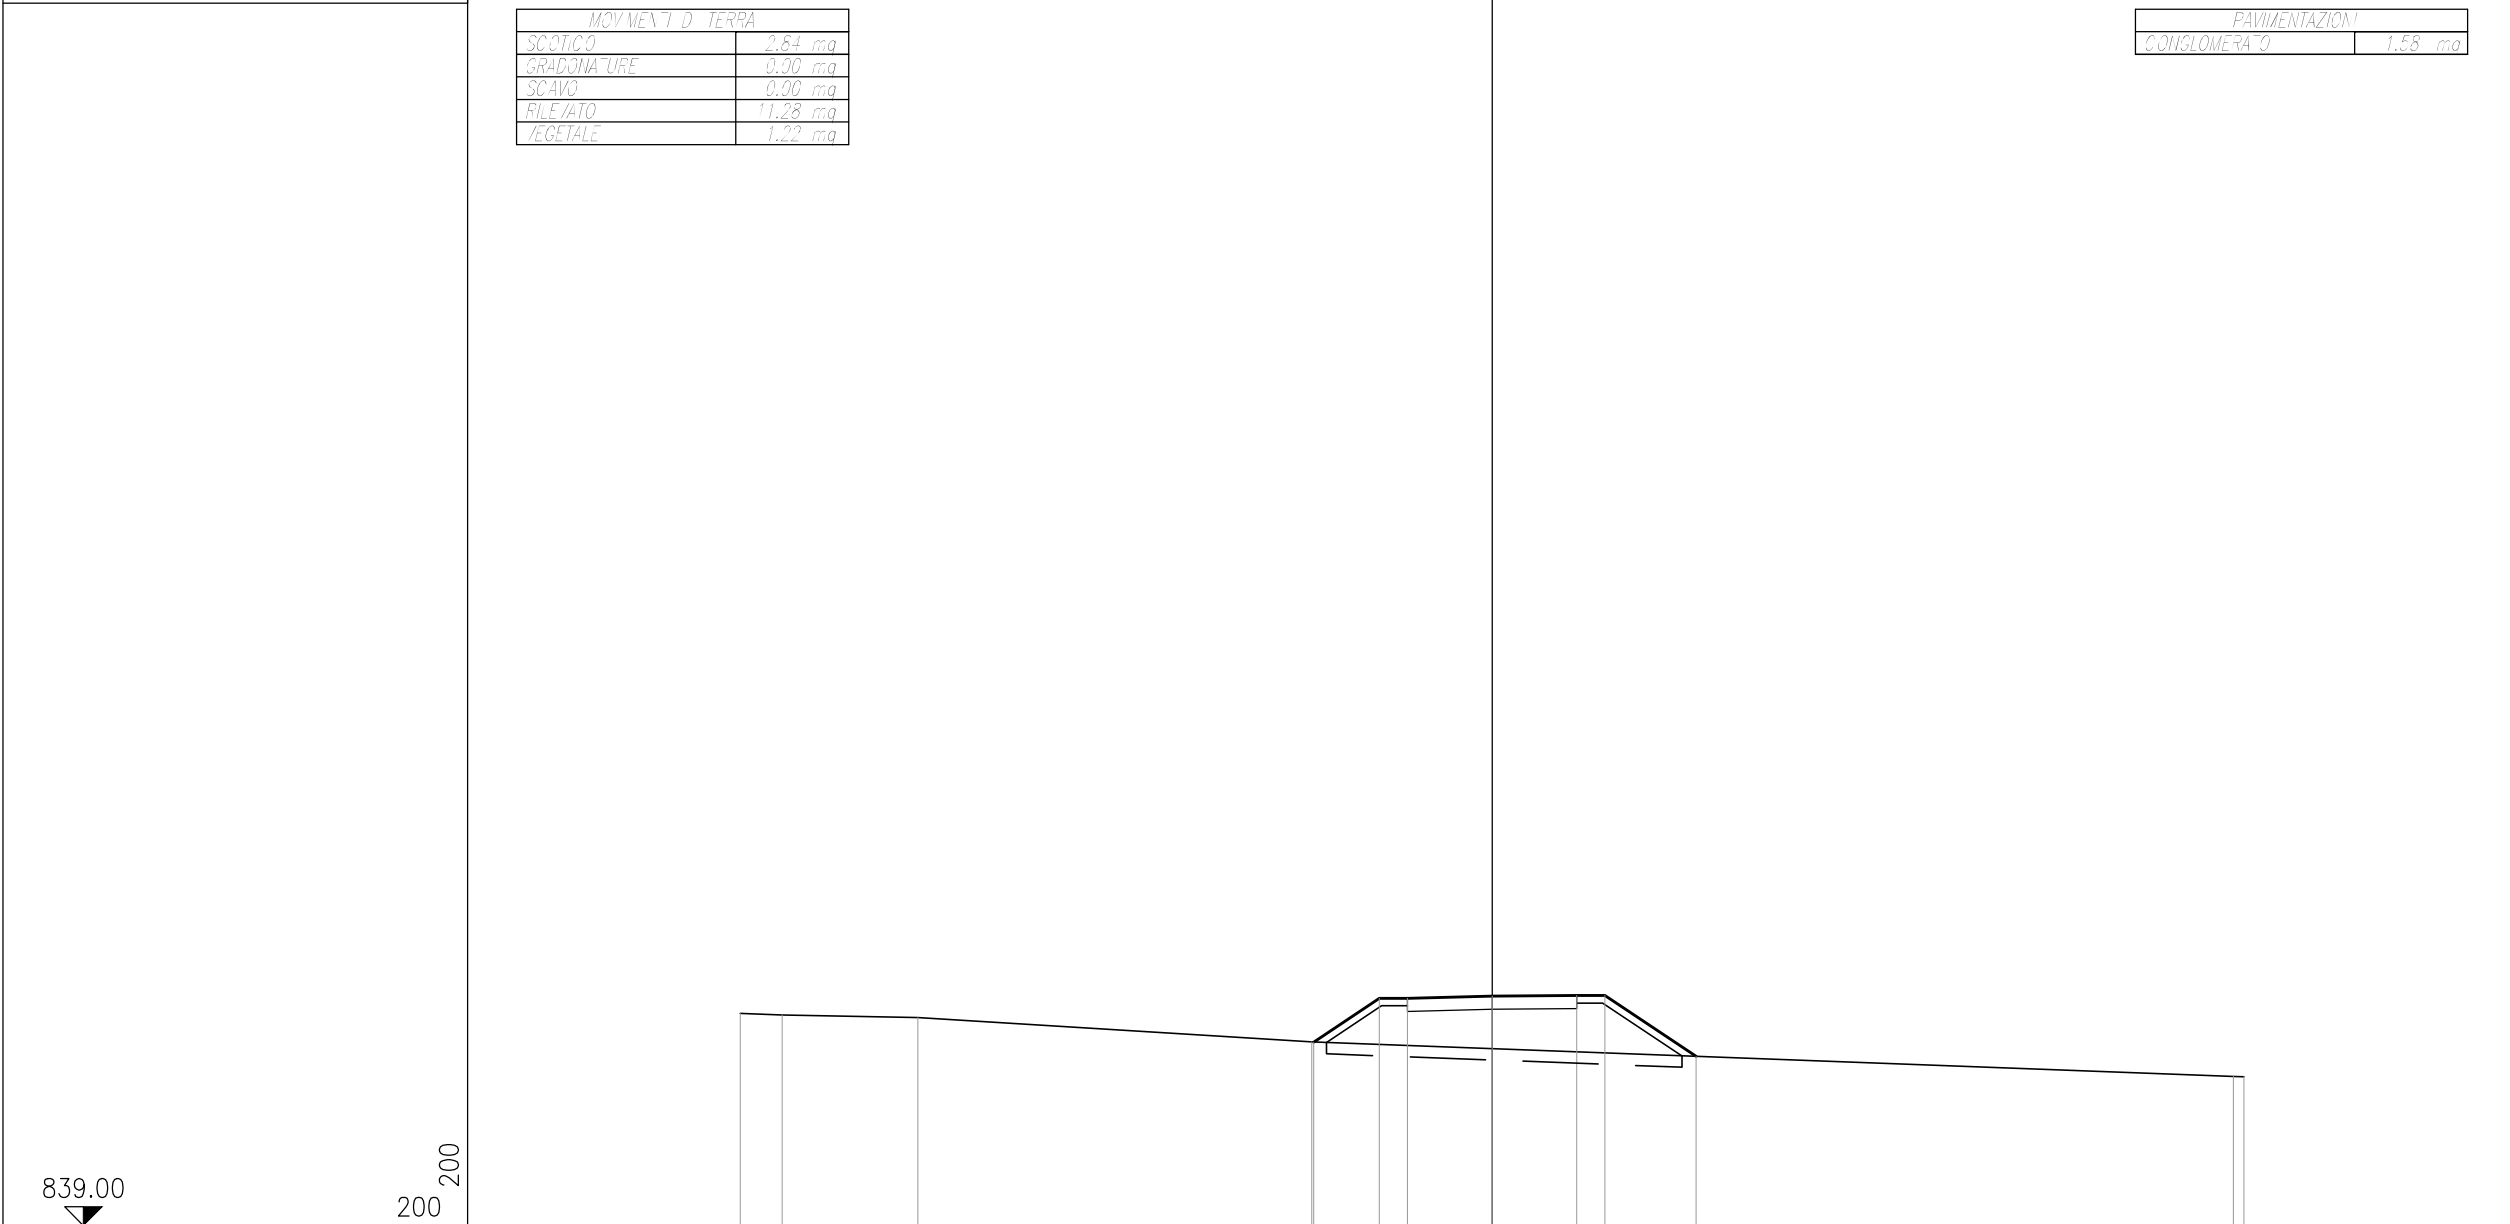


DISTANZE PARZIALI PROGETTO				1.75	0.75	2.25	2.25	0.75	2.43	
DISTANZE PROGRESSIVE PROGETTO				-4.75	-3.00	-2.25	0.00	2.25	3.00	5.43
QUOTE PROGETTO				843.88	845.04	845.04	845.10	845.12	845.12	843.50
DISTANZE PARZIALI TERRENO		1.12	3.61				10.47			24.52
DISTANZE PROGRESSIVE TERRENO		-20.00	-18.88		-15.27		-4.80			19.72
QUOTE TERRENO	844.64	844.60	844.53	843.88						842.96

PROFILO: ASSE-5
 SEZIONE: 3
 PROGRESSIVA: 40.00

MOVIMENTI DI TERRA	
SCOTICO	2.93 mq
GRADINATURE	0.00 mq
SCAVO	0.00 mq
RILEVATO	12.52 mq
VEGETALE	1.30 mq

PAVIMENTAZIONI	
CONGLOMERATO	1.58 mq

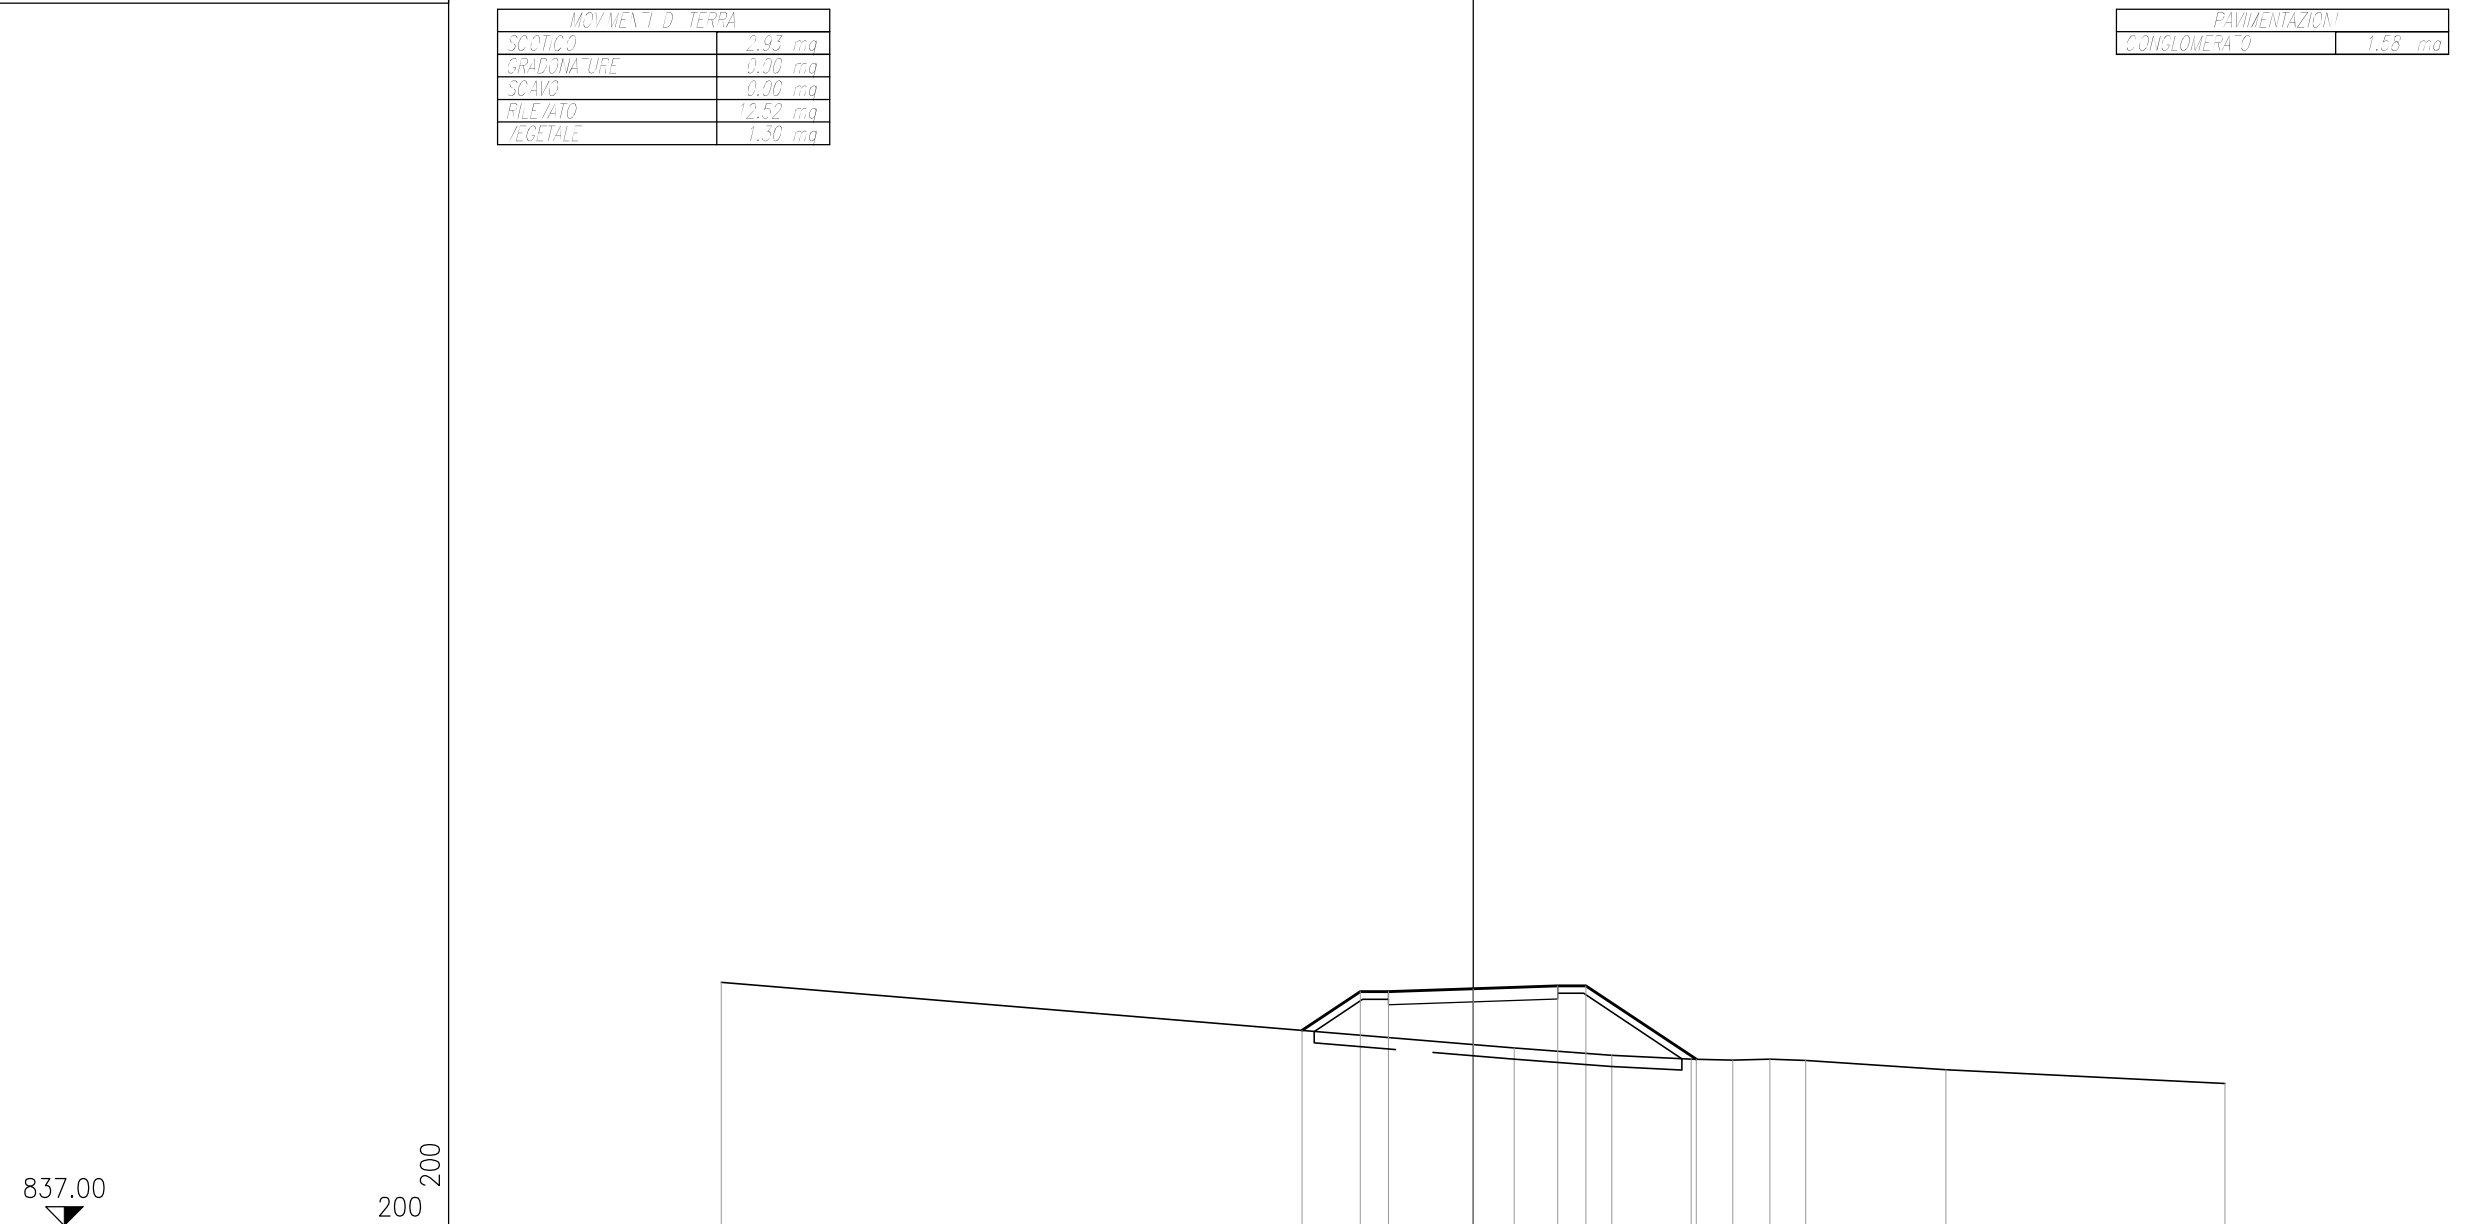


DISTANZE PARZIALI PROGETTO				1.55	0.75	2.25	2.25	0.75	2.93								
DISTANZE PROGRESSIVE PROGETTO				842.19	843.22	843.22	843.30	843.38	843.38	841.42							
QUOTE PROGETTO				842.19	843.22	843.22	843.30	843.38	843.38	841.42							
DISTANZE PARZIALI TERRENO		21.10						2.59	2.11	1.10	0.99	0.95	3.74	7.42			
DISTANZE PROGRESSIVE TERRENO	843.46	-20.00						841.72	841.53	841.42	841.40	841.42	841.39	841.14	12.58	840.78	20.00
QUOTE TERRENO	843.46	-20.00						841.72	841.53	841.42	841.40	841.42	841.39	841.14	12.58	840.78	20.00

PROFILO: ASSE-5
 SEZIONE: 4
 PROGRESSIVA: 60.00

MOVIMENTI DI TERRA	
SCOTICO	2.60 mq
GRADINATURE	0.00 mq
SCAVO	0.00 mq
RILEVATO	8.51 mq
VEGETALE	1.93 mq

PAVIMENTAZIONI	
CONGLOMERATO	1.58 mq

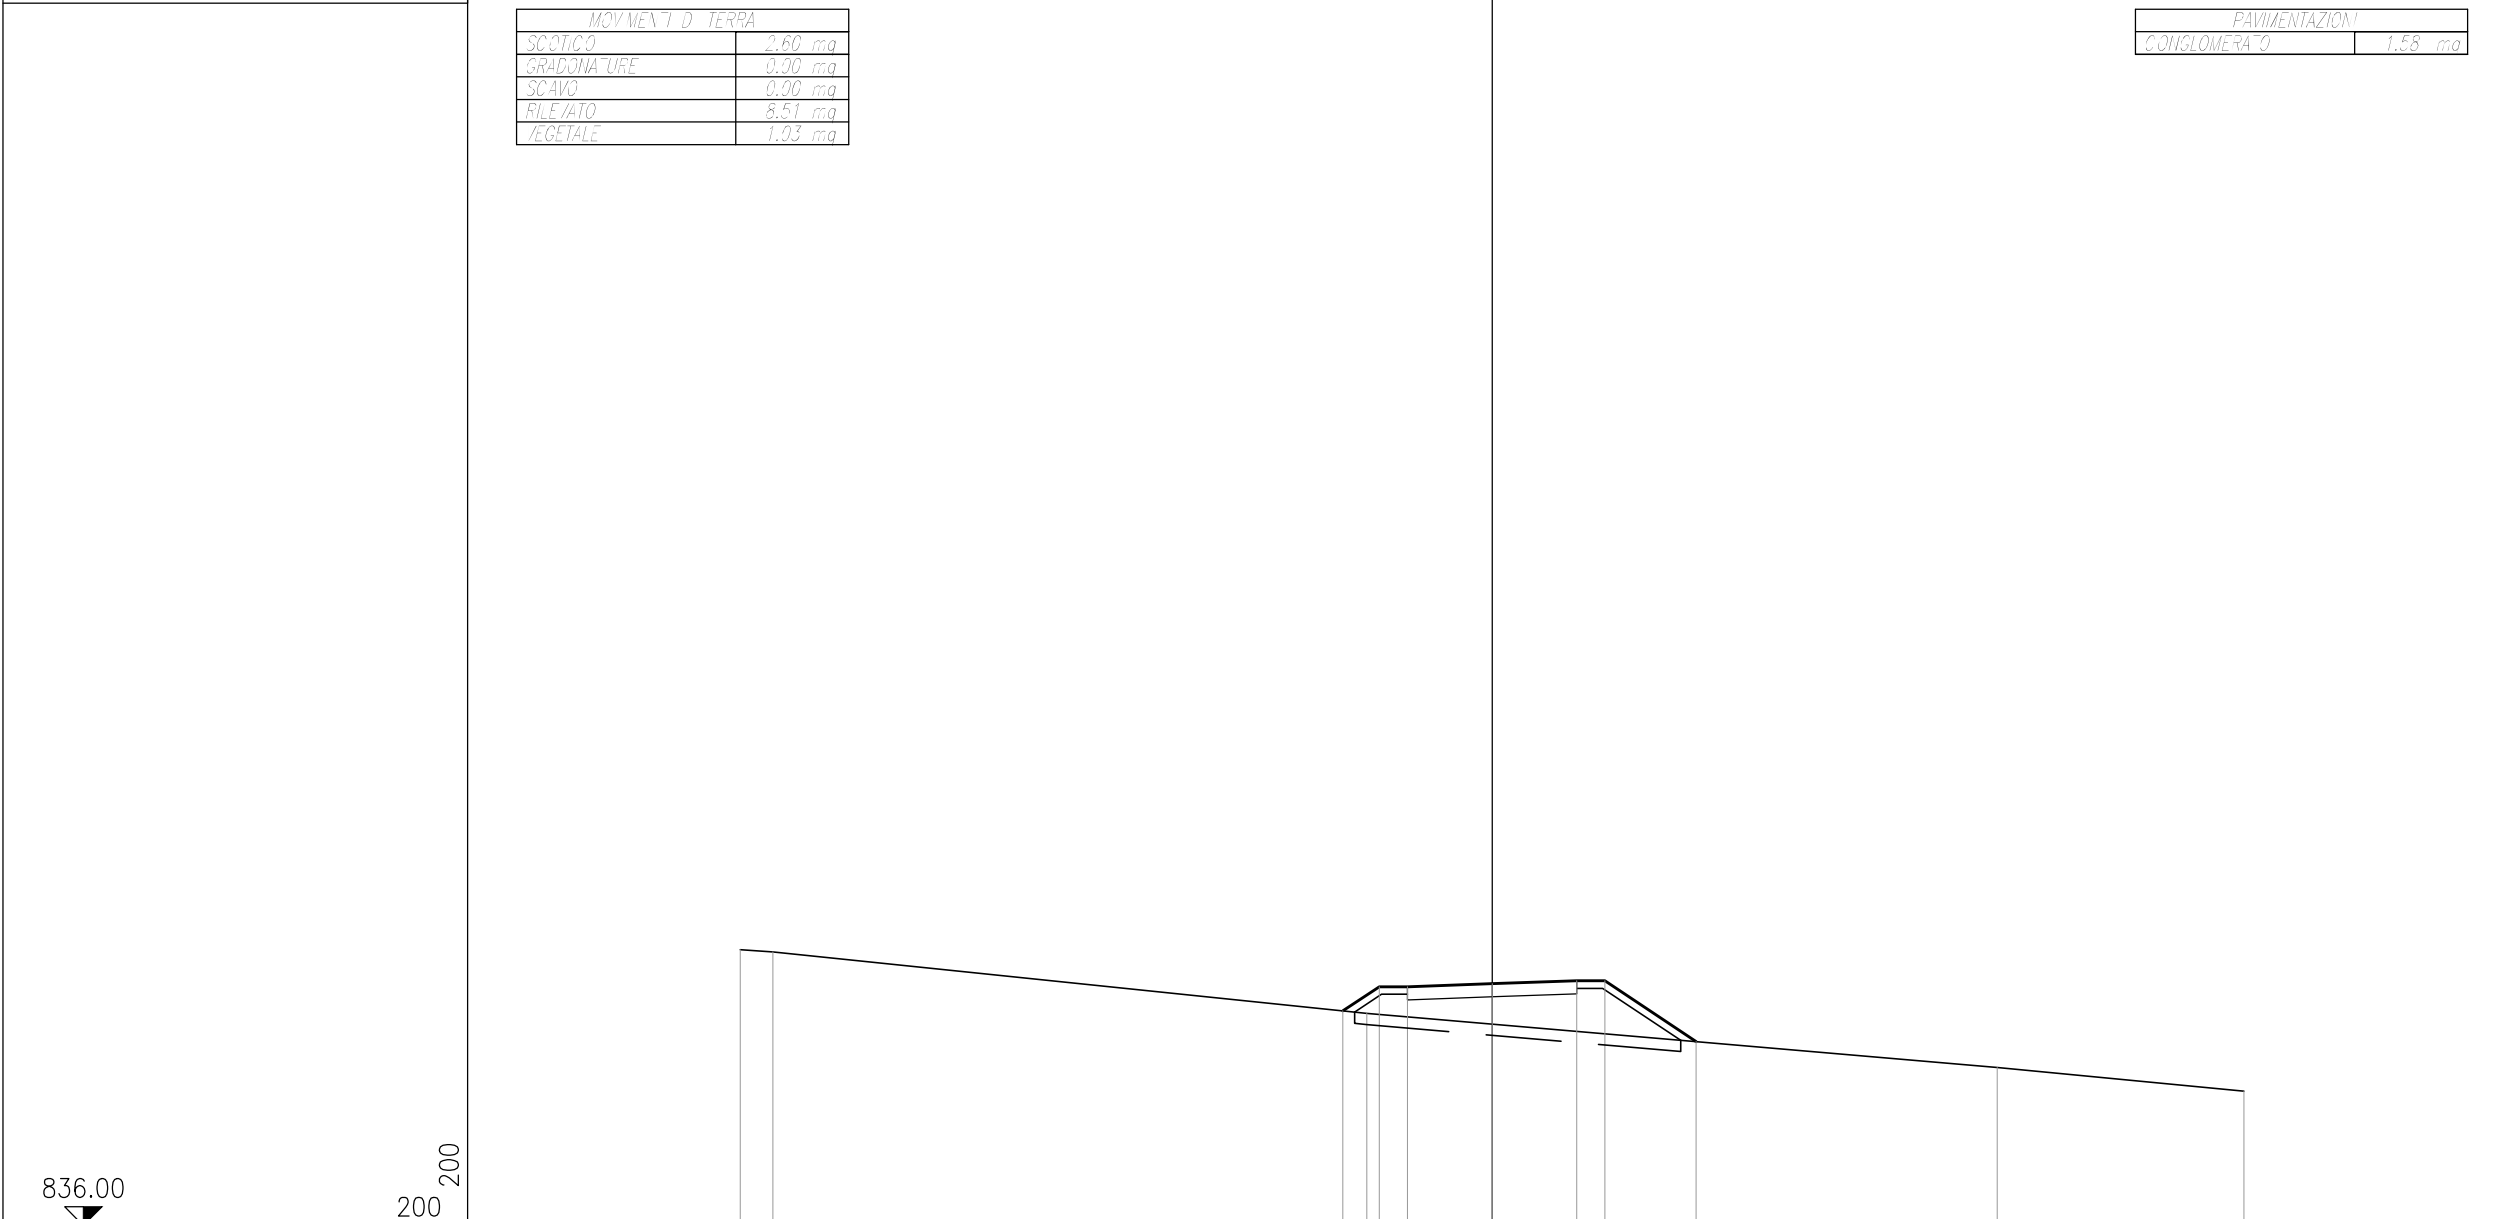


DISTANZE PARZIALI PROGETTO			0.97	0.75	2.25	2.25	0.75	2.43	
DISTANZE PROGRESSIVE PROGETTO			841.71	842.35	842.35	842.43	842.51	842.51	840.89
QUOTE PROGETTO			0.87	15.80	16.76	6.57			
DISTANZE PARZIALI TERRENO			843.34	843.27					
DISTANZE PROGRESSIVE TERRENO			841.64				840.21		839.57
QUOTE TERRENO			-20.00	-19.13	-3.33		-13.43		-20.00

PROFILO: ASSE-5
 SEZIONE: 6
 PROGRESSIVA: 100.00

MOVIMENTI DI TERRA	
SCOTICO	1.75 mq
GRADONATURE	0.00 mq
SCAVO	0.00 mq
RILEVATO	1.97 mq
VEGETALE	0.44 mq

PAVIMENTAZIONI	
CONGLOMERATO	1.58 mq

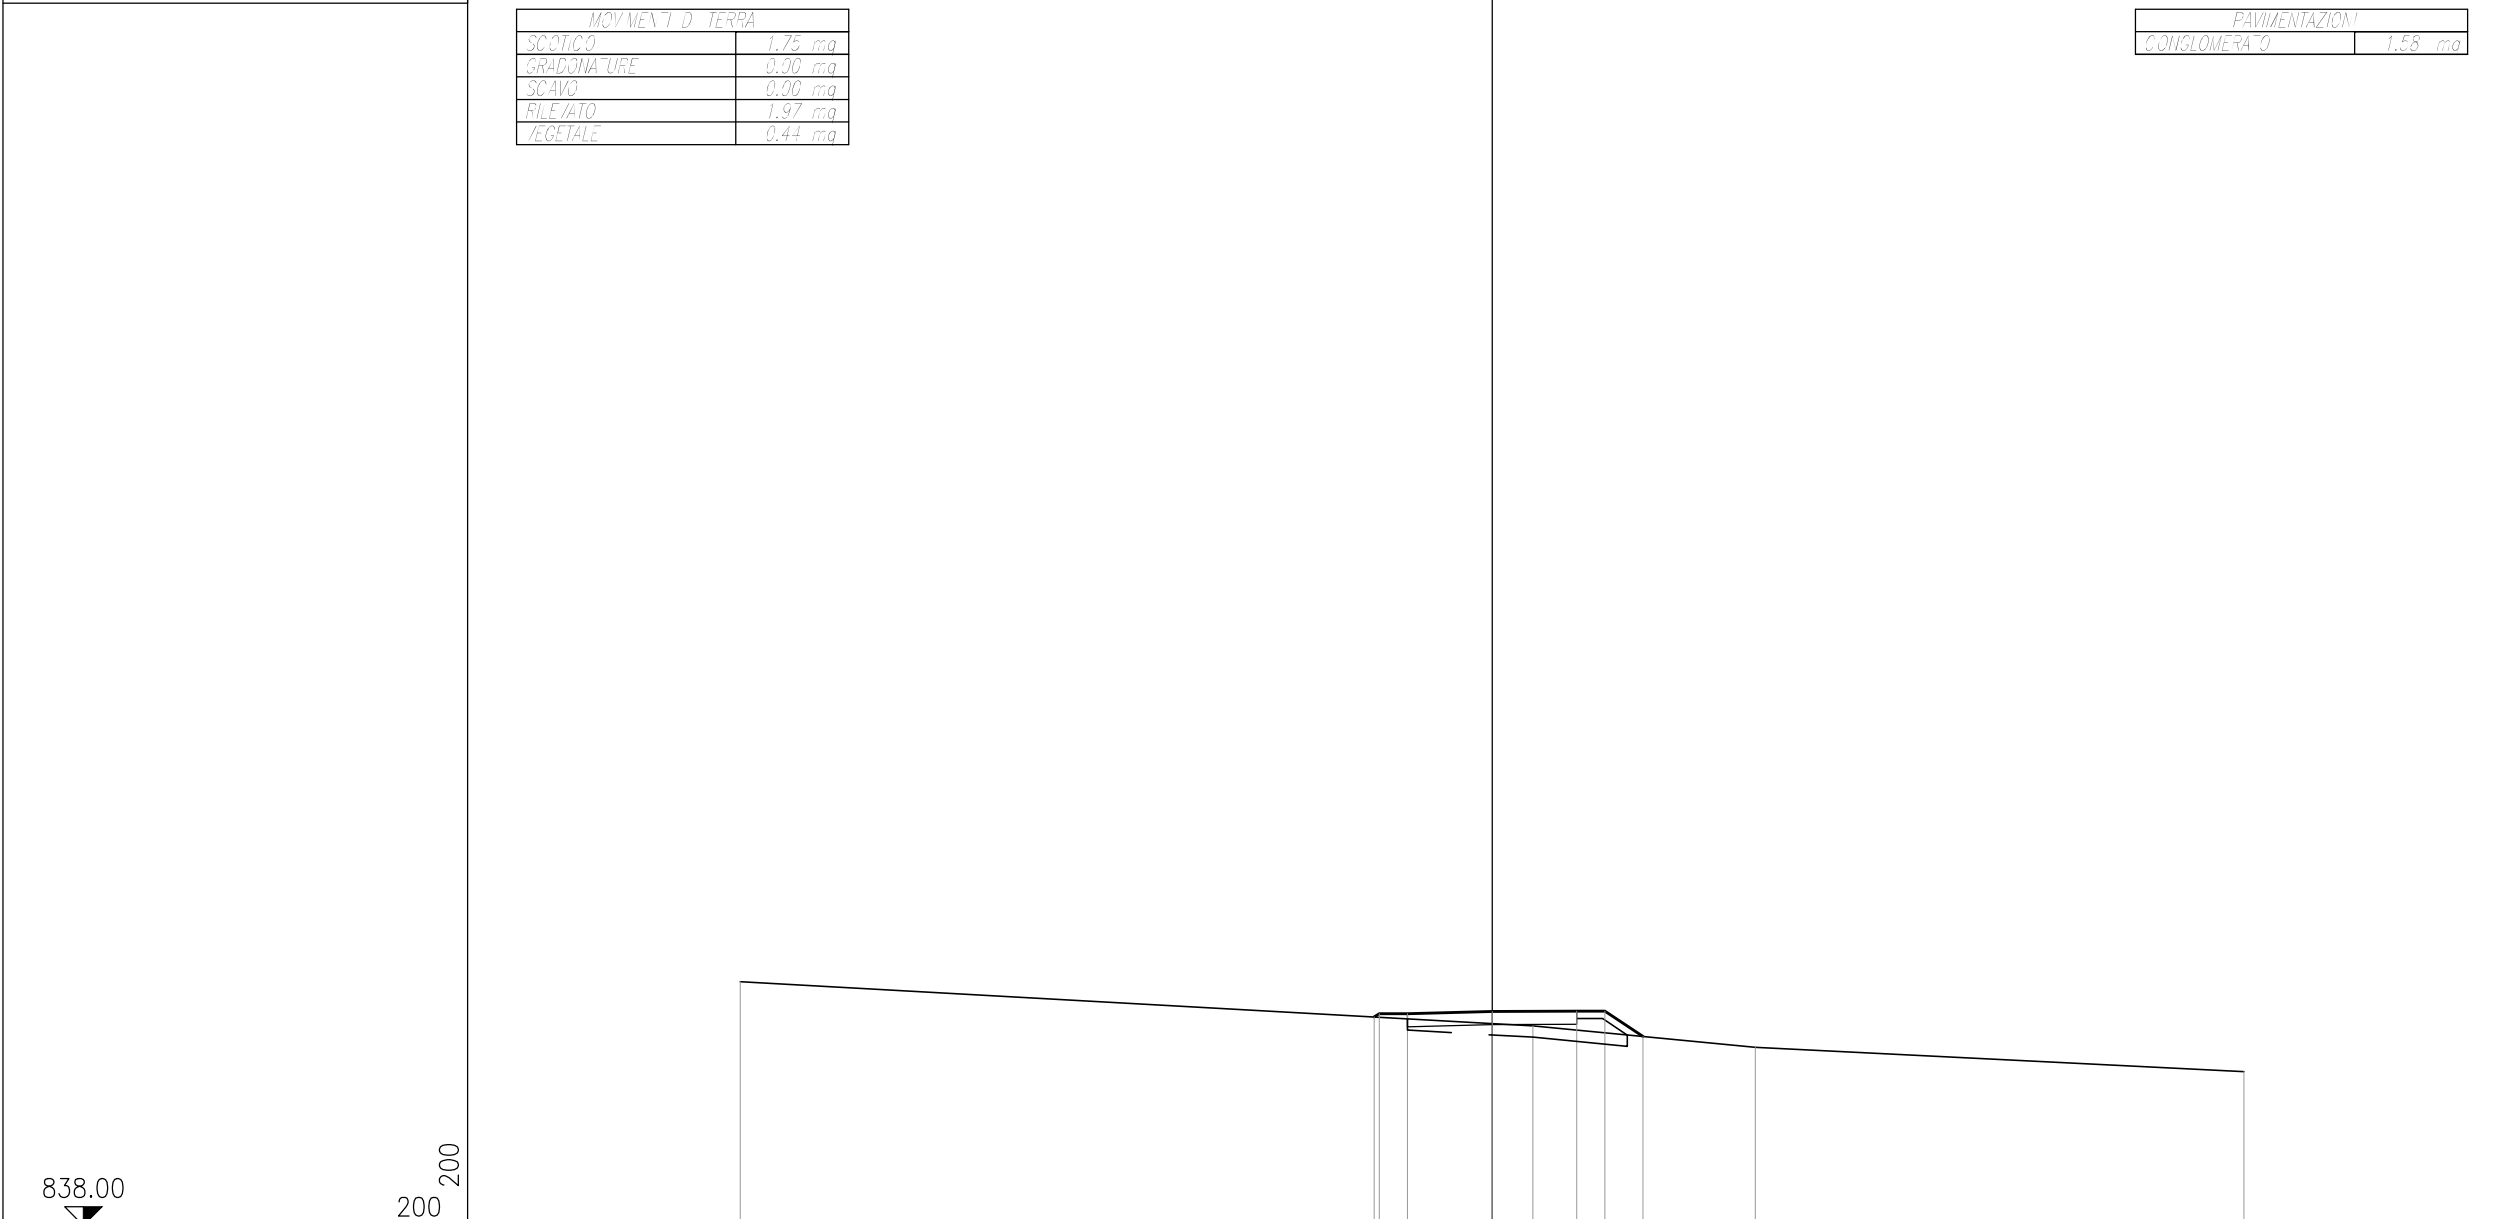


DISTANZE PARZIALI PROGETTO			0.14	0.75	2.25	2.25	0.75	1.02	
DISTANZE PROGRESSIVE PROGETTO			3.14	3.00	2.25	0.00	2.25	3.00	4.02
QUOTE PROGETTO			843.54	843.64	843.64	843.69	843.70	843.70	843.02
DISTANZE PARZIALI TERRENO		21.08					5.92	13.00	
DISTANZE PROGRESSIVE TERRENO	844.49	-20.00				1.08	7.00		20.00
QUOTE TERRENO						843.31		842.74	

PROFILO: ASSE-5
 SEZIONE: 8
 PROGRESSIVA: 140.00

MOVIMENTI DI TERRA	
SCOTICO	2.01 mq
GRADONATURE	0.00 mq
SCAVO	0.00 mq
RILEVATO	3.11 mq
VEGETALE	0.56 mq

PAVIMENTAZIONI	
CONGLOMERATO	1.58 mq

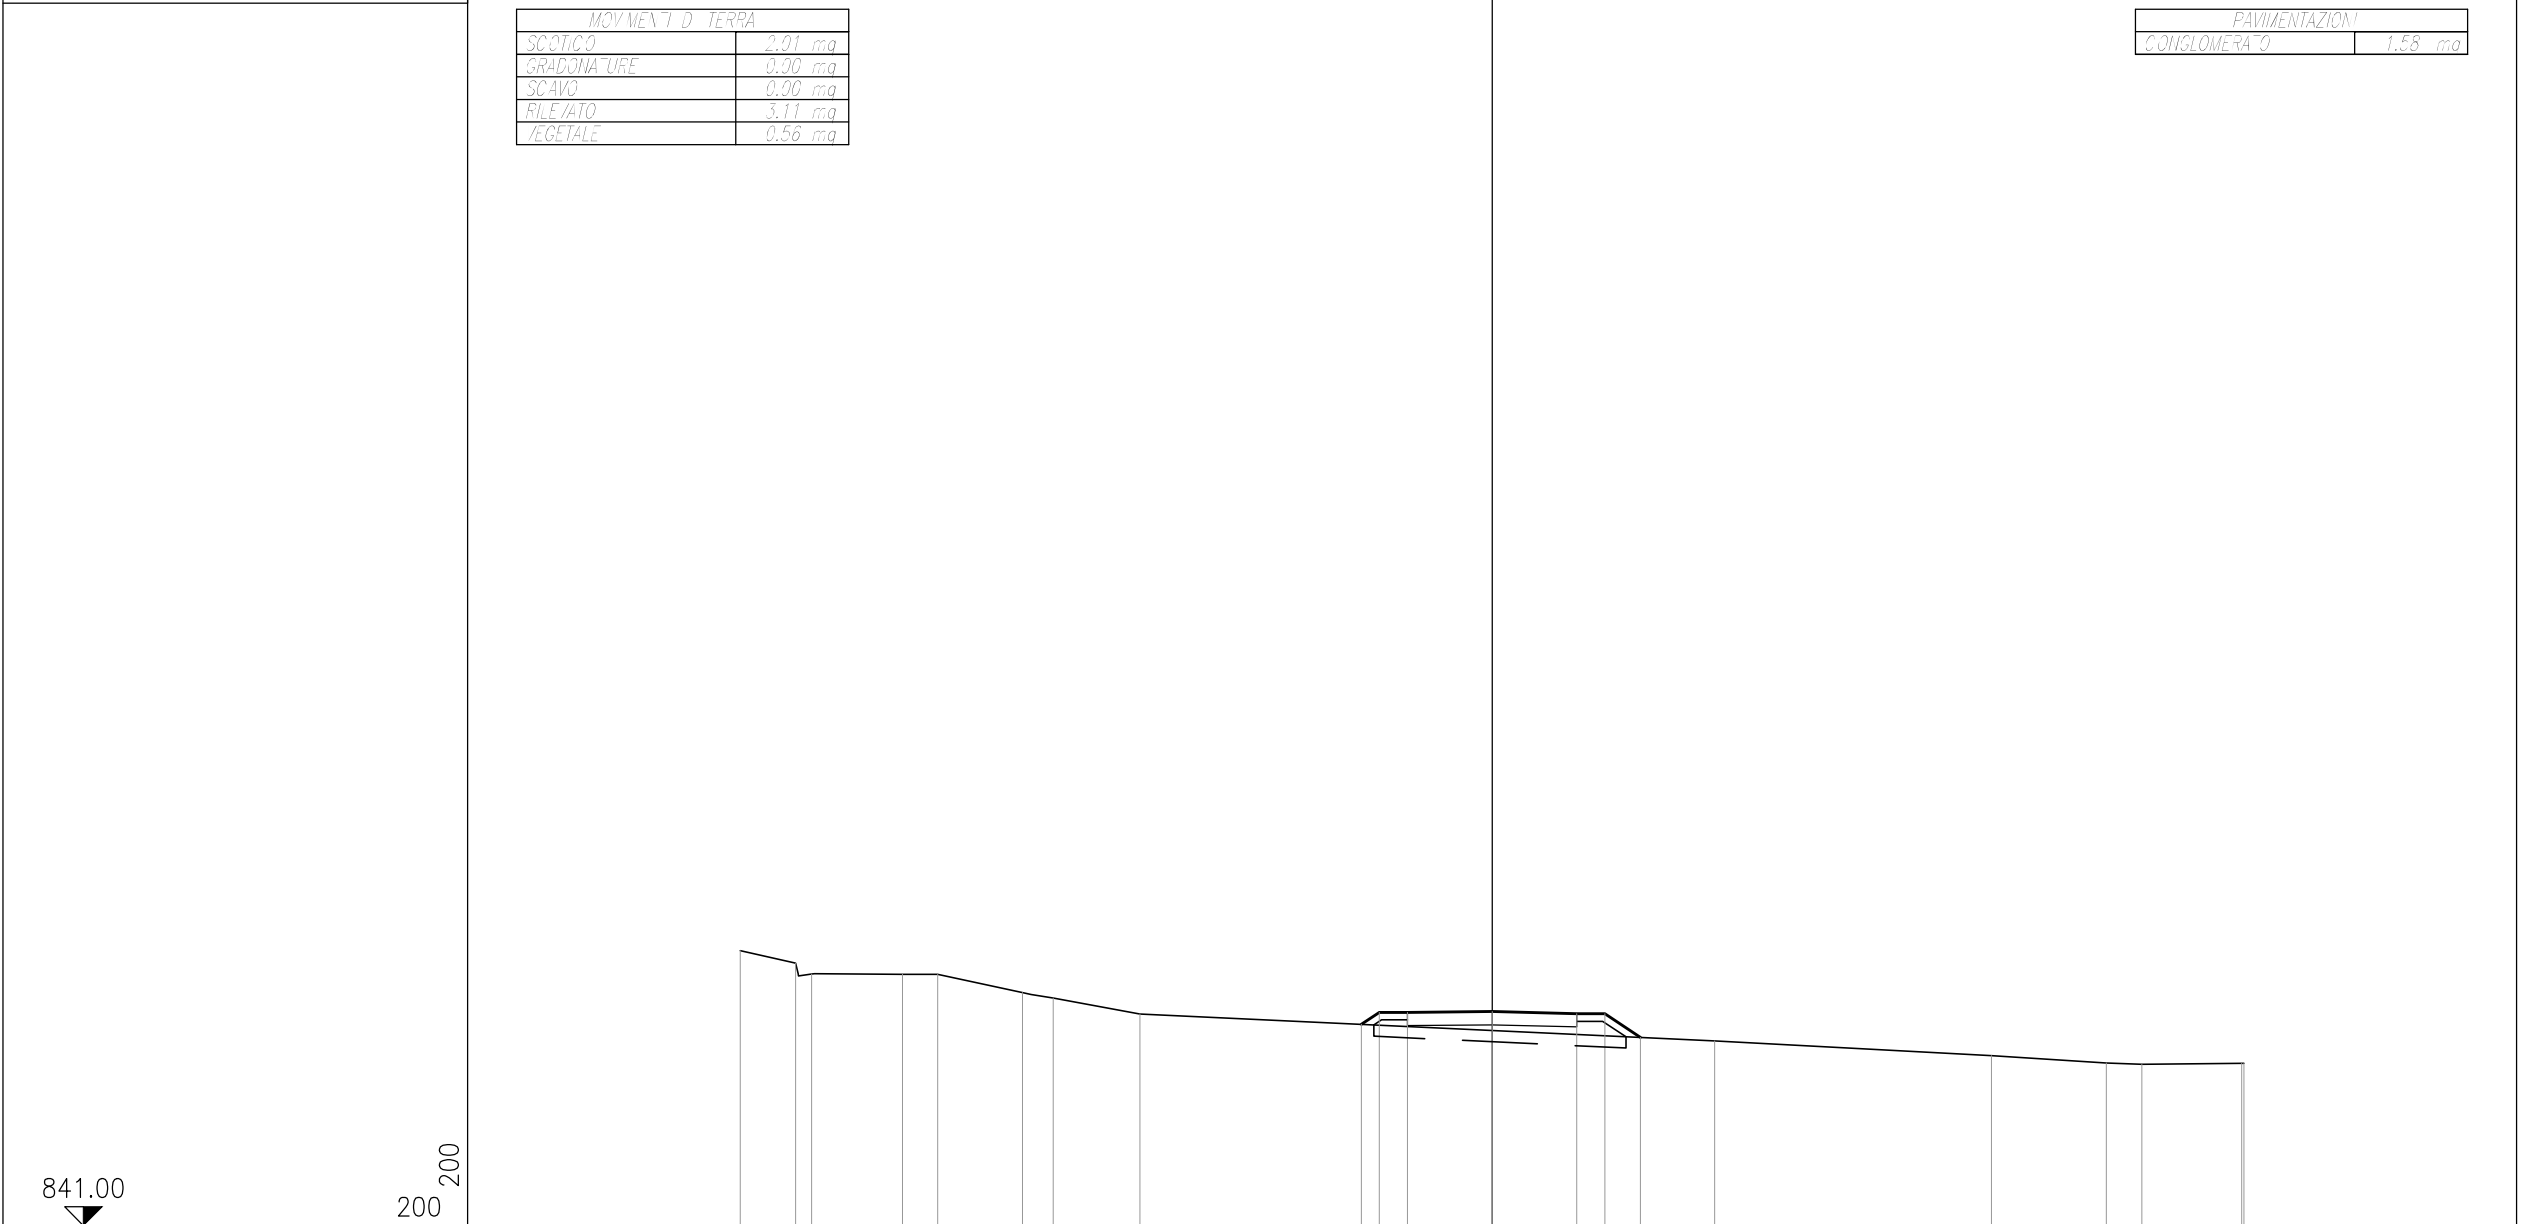


DISTANZE PARZIALI PROGETTO									0.48	0.75	2.25	2.25	0.75	0.95				
DISTANZE PROGRESSIVE PROGETTO									846.35	846.67	846.67	846.69	846.63	846.63	846.00			
QUOTE PROGETTO									-3.48	-3.00	-2.25	0.00	2.25	3.00	3.95			
DISTANZE PARZIALI TERRENO		1.47	0.43	2.42	0.93	2.26	0.82	2.30			15.29		7.36		3.06	0.94	2.66	0.06
DISTANZE PROGRESSIVE TERRENO		848.31	847.98	847.68	847.68	847.67	847.19	847.05	846.62			845.91		845.52	845.32	845.28	845.31	845.31
QUOTE TERRENO		-20.00	-18.53	-18.10	-15.68	-14.75	-12.49	-11.67	-9.37			5.92		13.28	16.34	17.28	19.94	20.00

PROFILO: ASSE-5
 SEZIONE: 11
 PROGRESSIVA: 198.62

MOVIMENTO TERRA	
SCOTICO	0,00 mq
GRADONATURE	0,00 mq
SCAVO	0,91 mq
RILEVATO	0,00 mq
VEGETALE	0,00 mq

PAVIMENTAZIONE	
CONGLOMERATO	0,98 mq

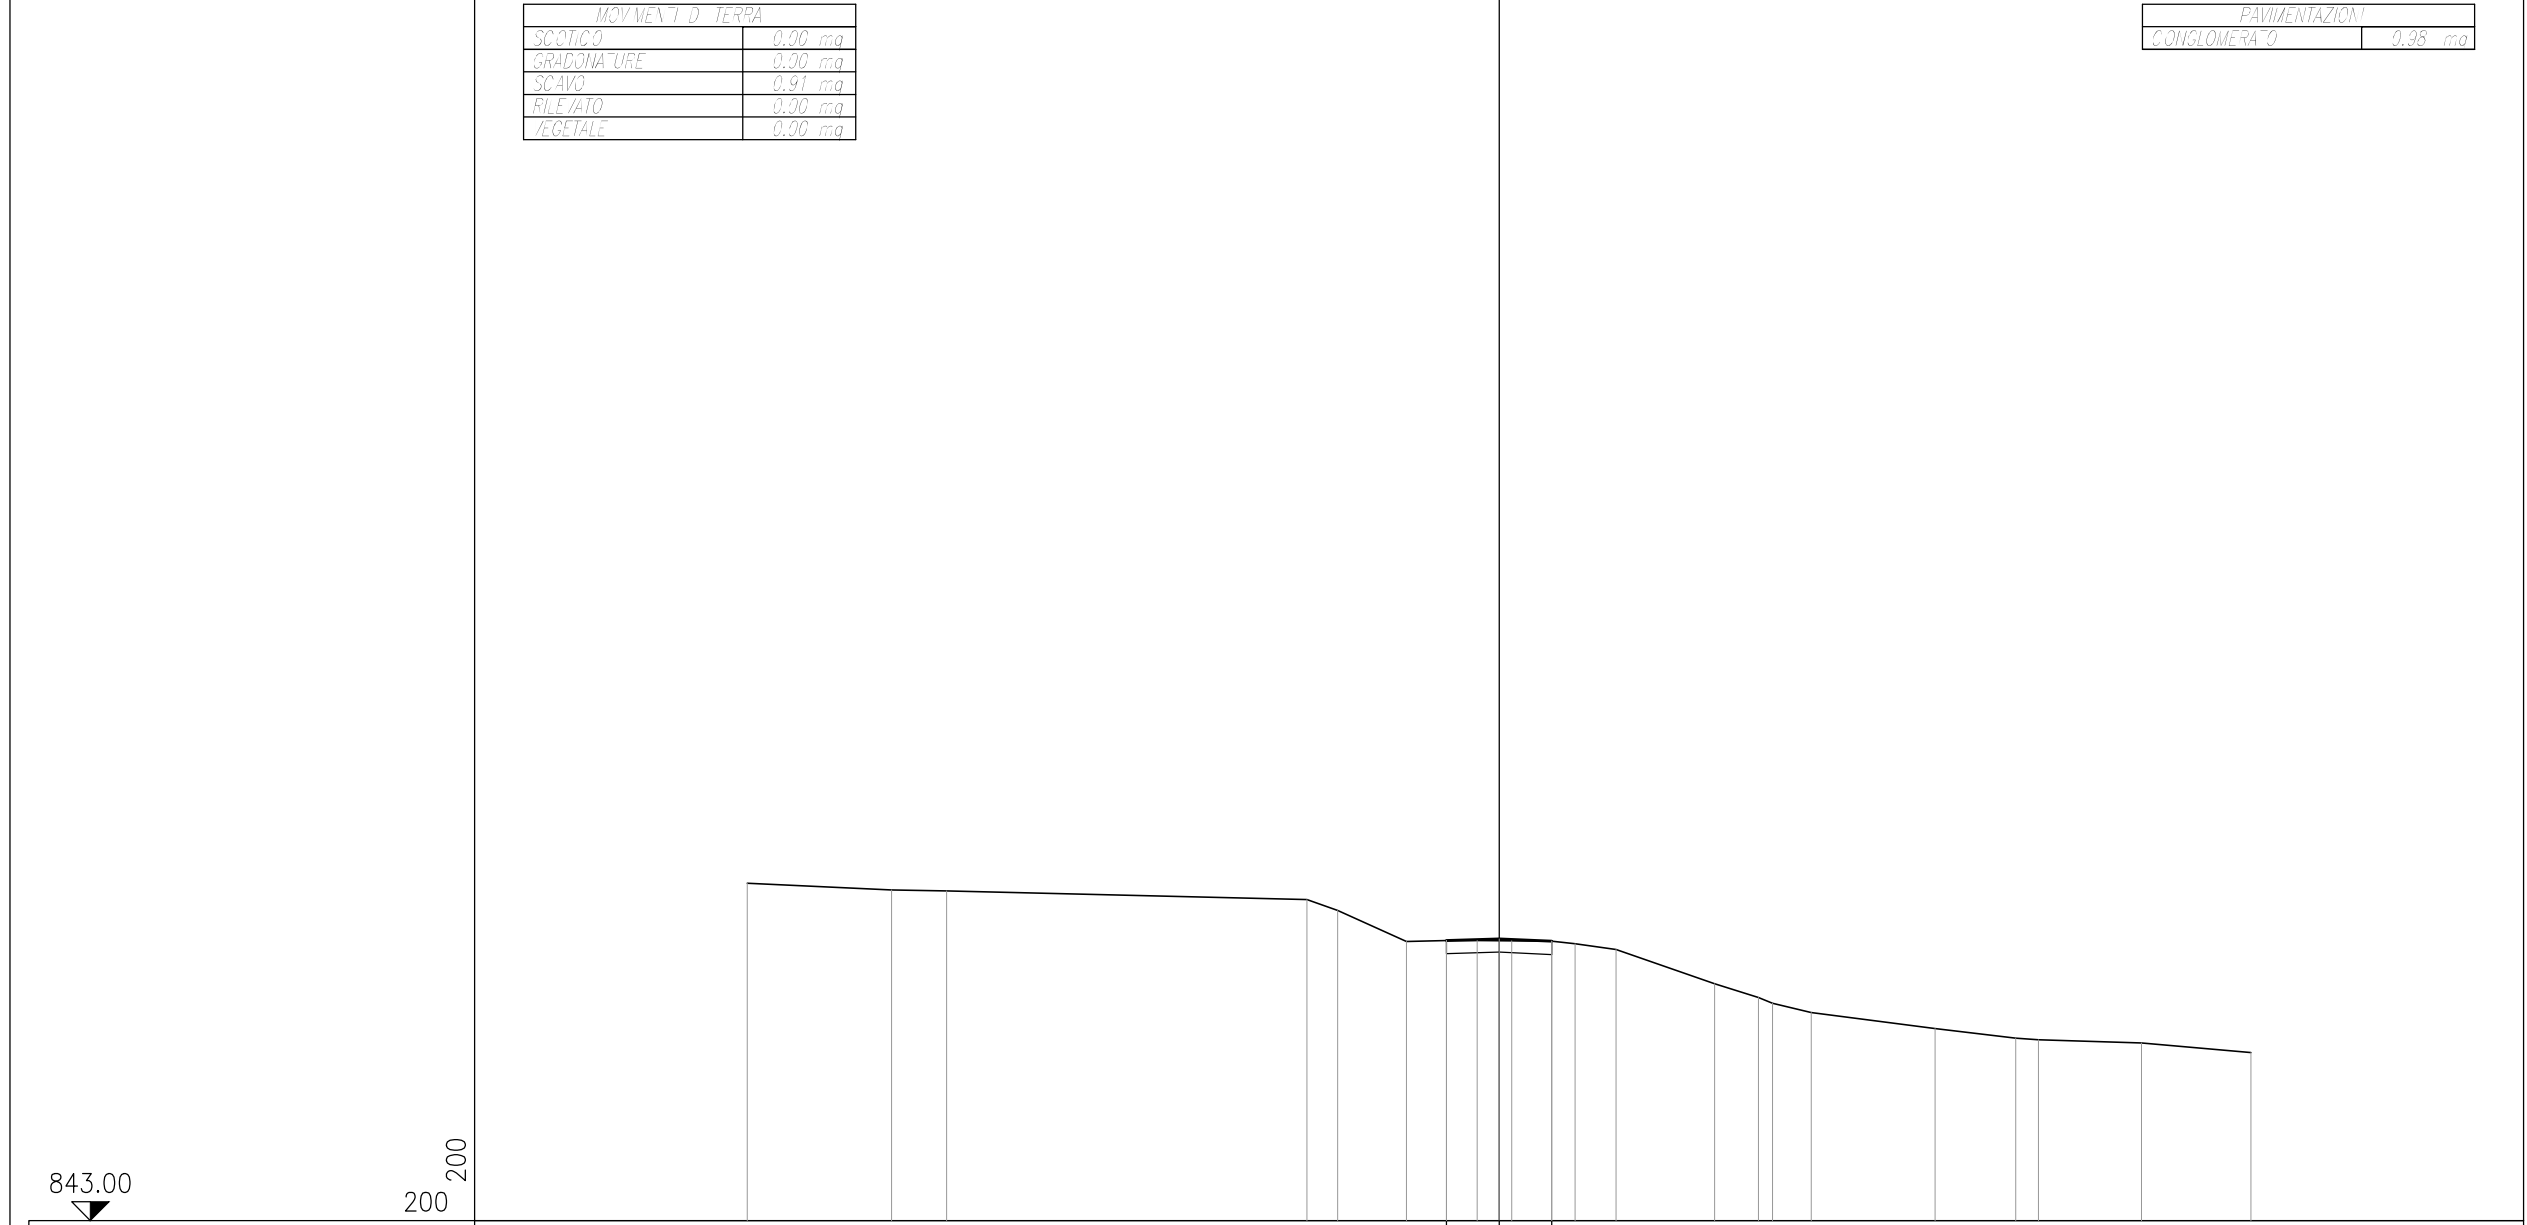

DISTANZE PARZIALI PROGETTO									1.40	1.40														
DISTANZE PROGRESSIVE PROGETTO									-1.40	0.00	1.40													
QUOTE PROGETTO									850.44	850.49	850.42													
DISTANZE PARZIALI TERRENO		3.84	1.46		9.59		0.82	1.82	1.07	0.82	0.92	1.06	0.62	1.09	2.62	1.17	0.37	1.03	3.29	2.15	0.60	2.75	2.91	
DISTANZE PROGRESSIVE TERRENO		-20.00		-16.16		-14.70				-5.11	-4.29													
QUOTE TERRENO	851.97		851.79	851.76			851.54	851.24	850.42	850.44	850.44	850.44	850.42	850.36	850.21	849.30	848.93	848.78	848.53	848.11	847.85	847.81	847.72	847.46

843.00
 200 200