

ADEGUAMENTO S.S. n°87 "SANNITICA"

Interventi localizzati per garantire la percorribilità immediata
Tratto "Campobasso – Bivio S.Elia"
Lotti A2 e A3

PROGETTO DEFINITIVO

COD. CB 150

PROGETTAZIONE:

(Mandataria)

bonifica spa

(Mandante)



(Mandante)

FRANCHETTI

PROGETTISTA:

Ing. Franco Persio Bocchetto – Ordine Ing. Roma n.°8664–Sez A
Ing. Luigi Albert – Ordine Ing. Milano n.°14725–Sez A
Ing. Paolo Franchetti – Ordine Ing. Vicenza n.°2013–Sez A

GEOLOGO:

Geol. Dott. Anna Maria Bruna
Ordine Geol. Lazio n. 1531

RESPONSABILE DELL'INTEGRAZIONE DELLE DISCIPLINE SPECIALISTICHE:

Ing. Franco Persio Bocchetto – Ordine Ing. Roma n.°8664–Sez A

COORDINATORE DELLA SICUREZZA:

Ing. Andrea Maria Enea Failla – Ordine Ing. Catania n.°A6701

VISTO: IL RESPONSABILE DEL PROCEDIMENTO

Ing. CLAUDIO BUCCI

04 PS–PROGETTO STRADALE

04.03 Viabilità secondarie

Assi PL–FS–SP56–7–8–9–Quaderno delle sezioni trasversali

CODICE PROGETTO

PROGETTO LIV. PROG. ANNO

DPCB0150 D 22

NOME FILE

T00PS02TRASZ06B

CODICE ELAB. T00PS02TRASZ06

REVISIONE

B

SCALA:

1:200

REV.	DESCRIZIONE	DATA	REDATTO	VERIFICATO	APPROVATO
C					
B	ISTRUTTORIA ANAS LUGLIO 2022	Luglio 2022	Geom. M.D'Amadio	Ing. A.Tosiani	Ing. F.P.Bocchetto
A	EMISSIONE	Aprile 2022	Geom. M.D'Amadio	Ing. A.Tosiani	Ing. F.P.Bocchetto


PROFILO: NEW-ASSE-PL
 SEZIONE: 1
 PROGRESSIVA: 0.00

MOVIMENTI DI TERRA	
SCOTICO	0.00 mq
GRADONATURE	0.00 mq
SCAVO	2.79 mq
RILEVATO	0.00 mq
VEGETALE	0.00 mq

PAVIMENTAZIONI	
USURA	0.20 mq
BINDER	0.26 mq
BASE	0.65 mq
FONDAZIONE	1.43 mq

838.00
 200 200

DISTANZE PARZIALI PROGETTO														0.50	2.75	2.75	0.50	0.70	0.44										
DISTANZE PROGRESSIVE PROGETTO														3.25	-2.75	0.00	2.75	3.25	3.95	4.39									
QUOTE PROGETTO														842.78	842.78	842.80	842.82	842.82	842.92	842.92									
DISTANZE PARZIALI TERRENO		3.15	9.10				1.00	0.35	1.60	0.65	1.08	0.45	1.60	0.98	1.17	1.75	0.98	1.68	1.82	0.36	4.27	0.87	0.65	0.38	4.65	1.46			
DISTANZE PROGRESSIVE TERRENO		-20.00		-16.85					-7.75	-6.75	-6.40	-4.80	-4.15	-3.07	-2.62	-1.02	-0.04	1.13	2.88	3.86	5.54	7.36	7.72	11.99	12.86	13.51	13.89	18.54	20.00
QUOTE TERRENO	842.03		842.21					842.09	842.23	842.28	842.55	842.63	842.66	842.68	842.85	842.85	842.84	842.83	842.81	843.16	843.31	843.31		842.74	842.67	842.56	842.50	841.89	841.70

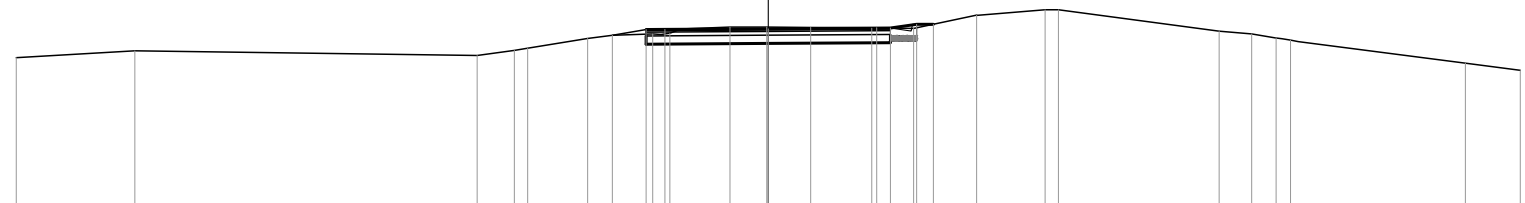

PROFILO: NEW-ASSE-PL

SEZIONE: 3


PROGRESSIVA: 25.96

MOVIMENTI DI TERRA	
SCOTICO	0.00 mq
GRADONATURE	0.00 mq
SCAVO	2.65 mq
RILEVATO	0.00 mq
VEGETALE	0.51 mq

PAVIMENTAZIONI	
USURA	0.20 mq
BINDER	0.26 mq
BASE	0.65 mq
FONDAZIONE	1.57 mq

837.00

200
200

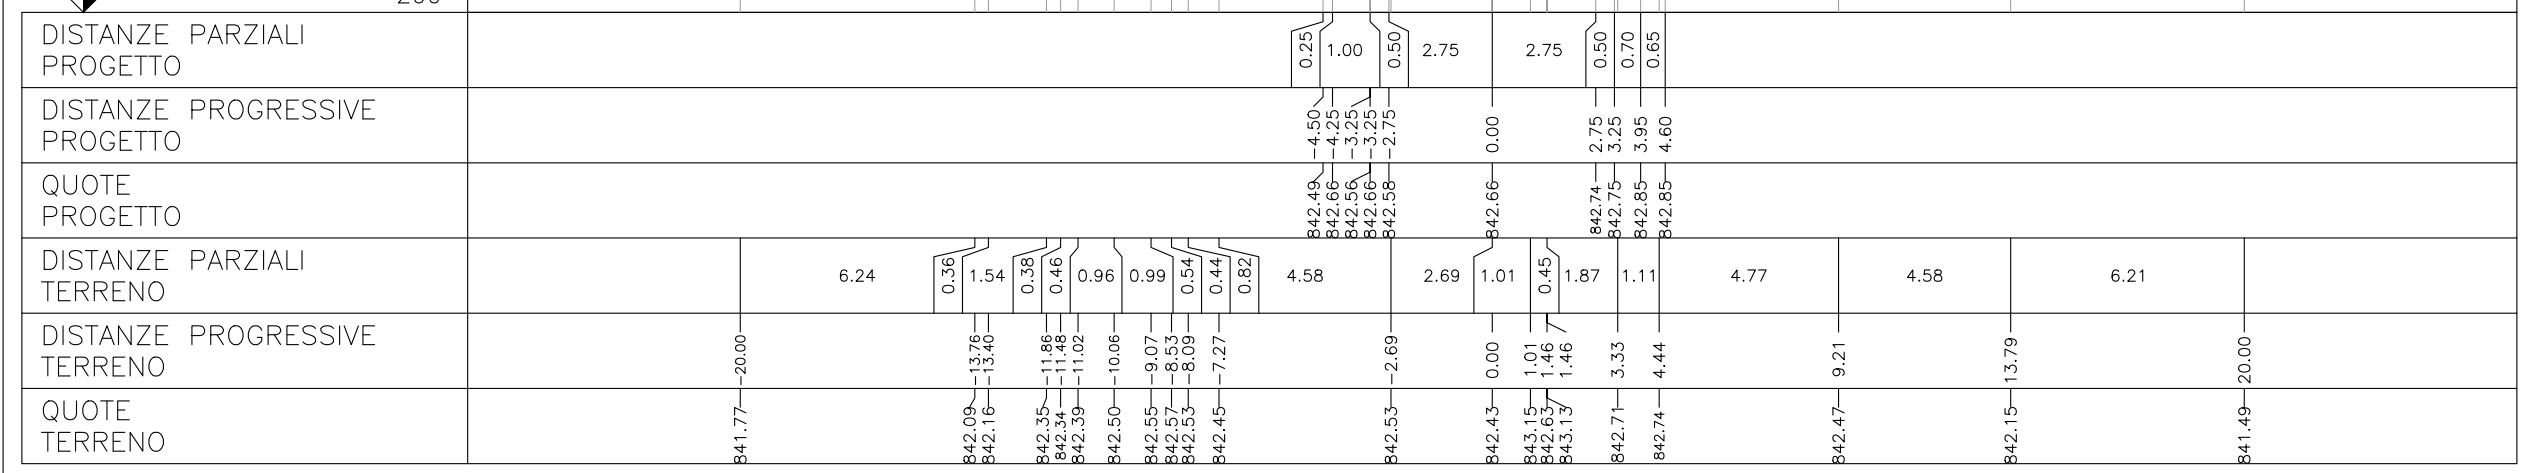

PROFILO: NEW-ASSE-PL

SEZIONE: 5

PROGRESSIVA: 64.53

MOVIMENTI DI TERRA	
SCOTICO	2.18 mq
GRADONATURE	0.00 mq
SCAVO	0.00 mq
RILEVATO	2.34 mq
VEGETALE	0.82 mq

PAVIMENTAZIONI	
USURA	0.20 mq
BINDER	0.26 mq
BASE	0.65 mq
FONDAZIONE	1.57 mq

836.00
200 200

DISTANZE PARZIALI PROGETTO								0.67	1.00	0.50	2.75	2.75	0.50	0.70	1.84				
DISTANZE PROGRESSIVE PROGETTO								842.18	842.63	842.53	842.63	842.55	842.54	842.47	842.46	842.56	842.56		
QUOTE PROGETTO								-4.92	-4.25	-3.25	-2.75	0.00	2.75	3.25	3.95	5.79			
DISTANZE PARZIALI TERRENO		4.67	1.99	1.12	1.44	1.61	1.19	8.44			3.55	2.92	1.26	3.31	1.80	0.96	5.74		
DISTANZE PROGRESSIVE TERRENO	840.34	-20.00											842.12	0.46					
QUOTE TERRENO													842.08	4.01					
													842.87	6.93	8.19				
													843.21						
													844.78	11.50					
													844.34	13.30					
													844.40	14.26					
													844.47	20.00					

PROFILO: NEW-ASSE-PL

SEZIONE: 6


PROGRESSIVA: 76.94

MOVIMENTI DI TERRA	
SCOTICO	3.30 mq
GRADONATURE	0.00 mq
SCAVO	0.00 mq
RILEVATO	6.32 mq
VEGETALE	1.30 mq

PAVIMENTAZIONI	
USURA	0.20 mq
BINDER	0.26 mq
BASE	0.65 mq
FONDAZIONE	1.57 mq

837.00

200
200

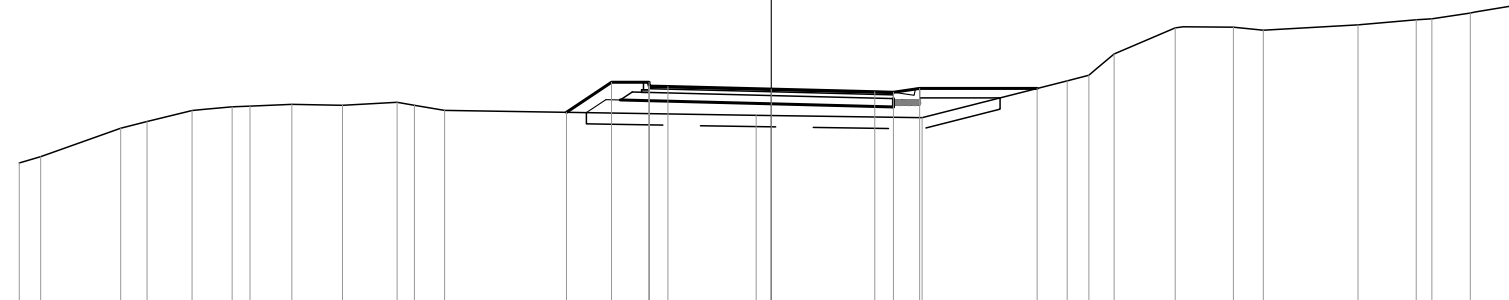

DISTANZE PARZIALI PROGETTO					1.20	1.00	0.50	2.75		2.75	0.50	0.70	3.12	
DISTANZE PROGRESSIVE PROGETTO					842.11	-5.45		842.90	-4.25		842.80	-3.25		842.90	-3.25		842.79	-2.75																																				
QUOTE PROGETTO									842.72	0.00				842.65	-2.75		842.64	-3.25		842.74	-3.95																																	
DISTANZE PARZIALI TERRENO			0.57	2.12	0.71	1.20	1.06	0.47	1.12	1.35	1.45	0.46	0.80	8.29		4.41				3.86	0.58	0.67	1.62	1.55	0.80	2.52	1.54	0.42	1.02	1.11	0.30																							
DISTANZE PROGRESSIVE TERRENO			840.76	-20.00		840.93	-19.43		841.68	-17.31		841.86	-16.60		842.16	-15.40		842.25	-14.34		842.27	-13.87		842.32	-12.75		842.29	-11.40		842.37	-9.95		842.29	-9.49		842.16	-8.69																	
QUOTE TERRENO			840.76	-20.00	840.93	-19.43	841.68	-17.31	841.86	-16.60	842.16	-15.40	842.25	-14.34	842.27	-13.87	842.32	-12.75	842.29	-11.40	842.37	-9.95	842.29	-9.49	842.16	-8.69	842.03	-0.40	841.96	-4.01	842.94	-7.87	843.09	-8.45	843.66	-9.12	844.35	-10.74	844.37	-12.29	844.29	-13.09	844.43	-15.61	844.56	-17.15	844.59	-17.57	844.75	-18.59	844.94	-19.70	844.95	-20.00


PROFILO: NEW-ASSE-PL

SEZIONE: 7

PROGRESSIVA: 92.00

SCOTICO	3.42 mq
GRADONATURE	0.00 mq
SCAVO	0.00 mq
RILEVATO	10.61 mq
VEGETALE	1.49 mq

USURA	0.20 mq
BINDER	0.26 mq
BASE	0.65 mq
FONDAZIONE	1.57 mq

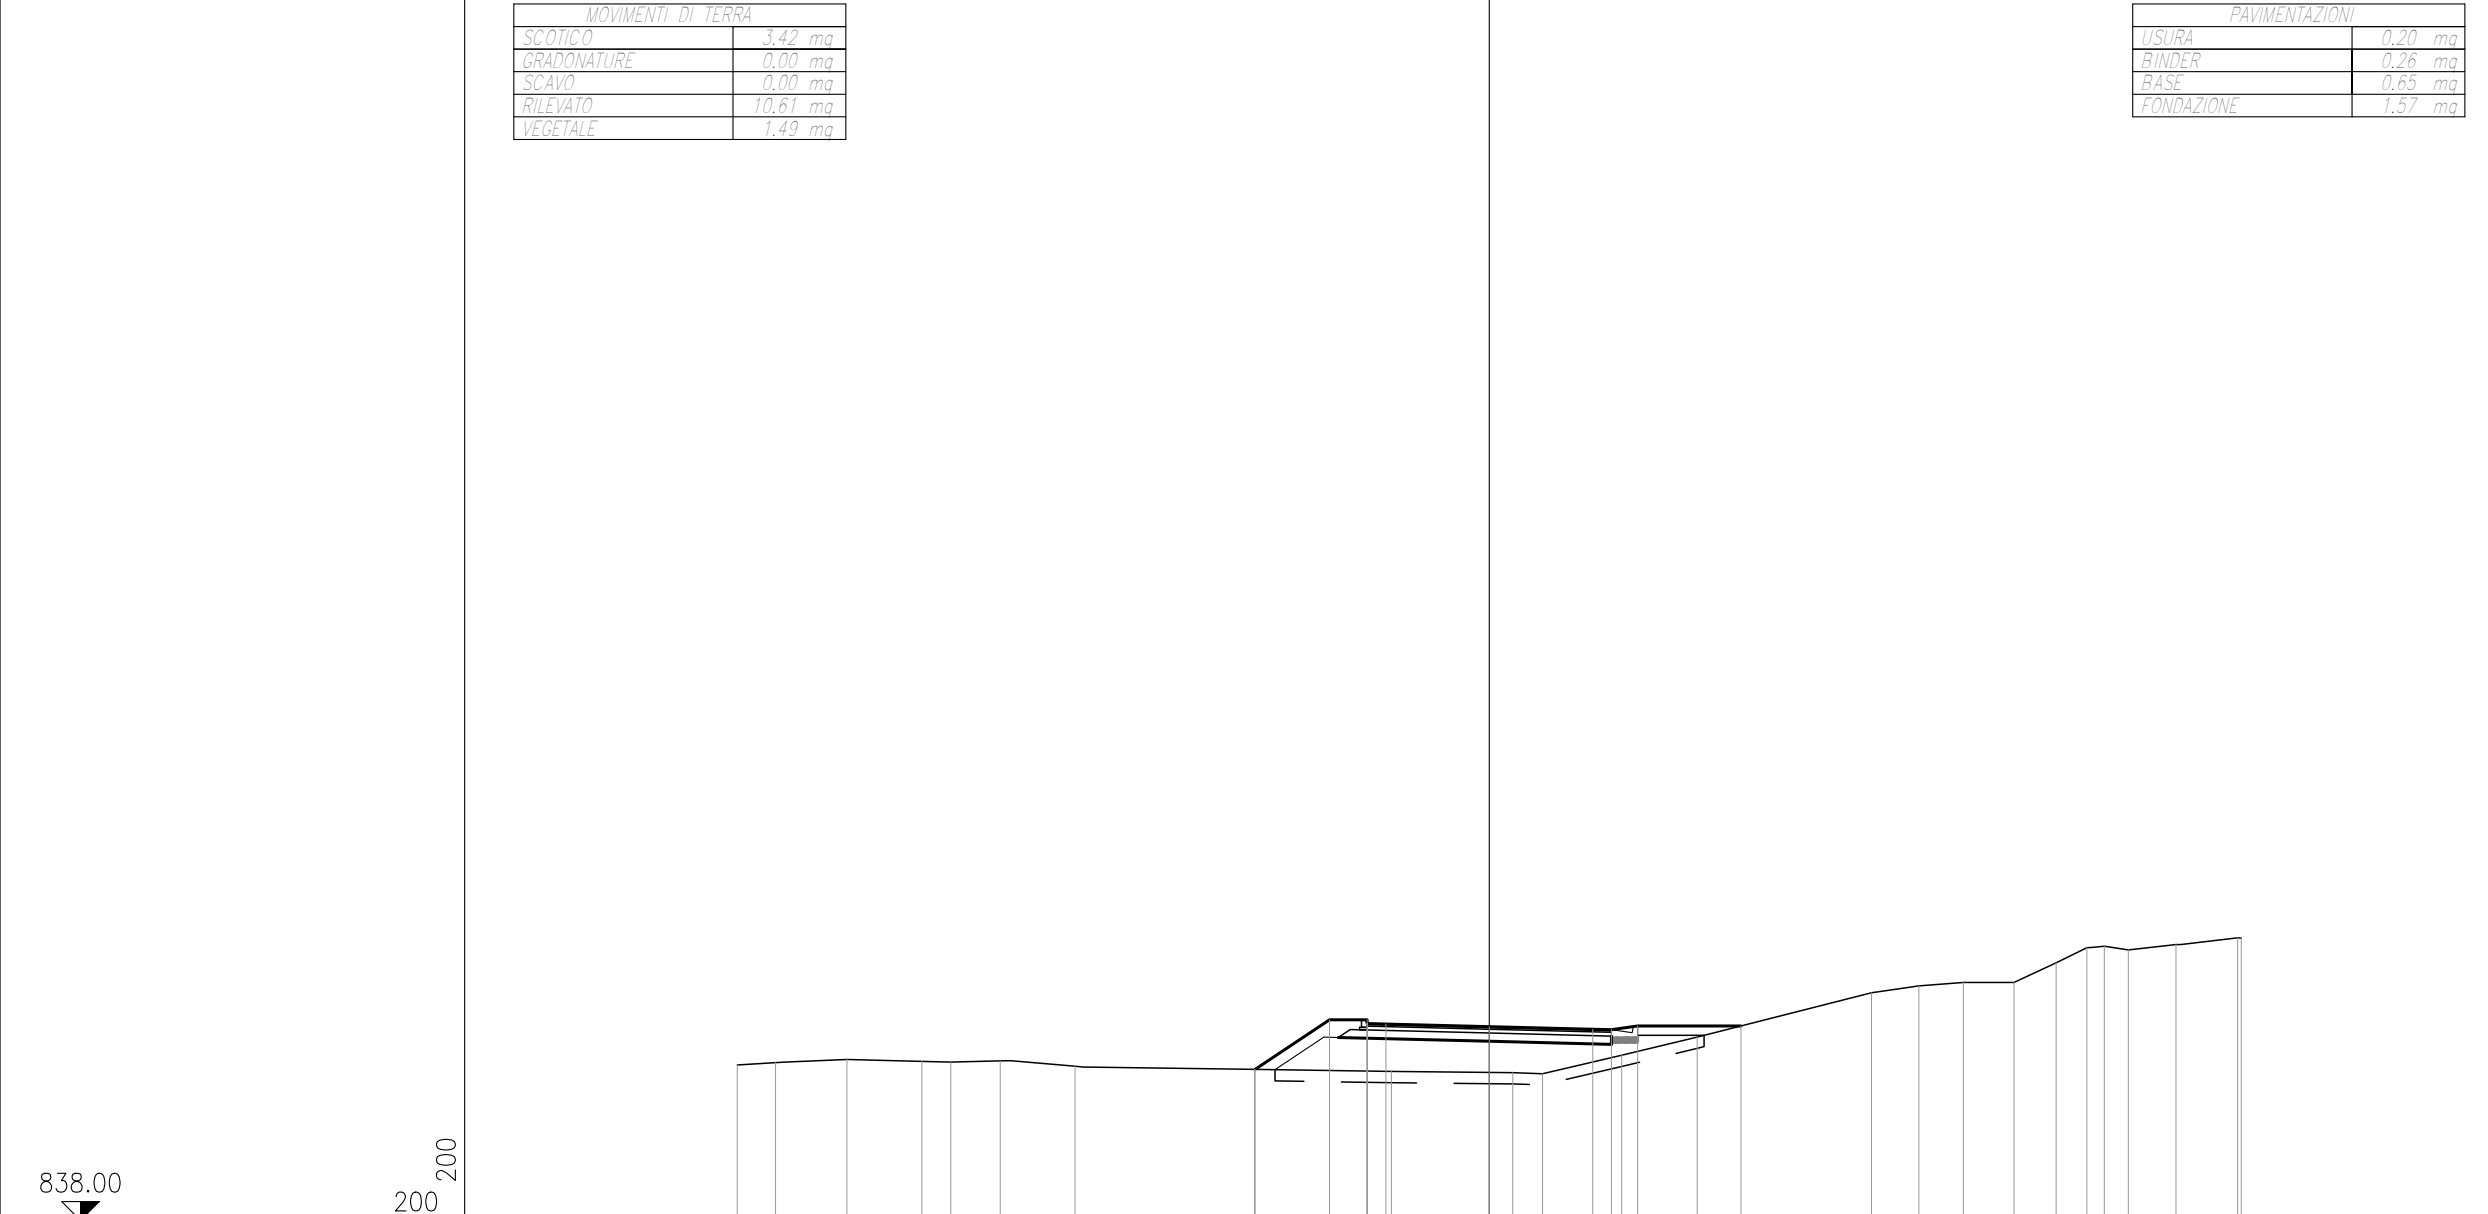

DISTANZE PARZIALI PROGETTO						1.98	1.00	0.50	2.75	2.75	0.50	0.70	2.74												
DISTANZE PROGRESSIVE PROGETTO						842.02	843.33	843.23	843.33	843.22	843.15	843.08	843.07	843.17	843.17										
QUOTE PROGETTO						842.02	843.33	843.23	843.33	843.22	843.15	843.08	843.07	843.17	843.17										
DISTANZE PARZIALI TERRENO		1.02	1.90	1.99	0.77	1.31	1.99	4.78	3.64	3.22	0.80	2.10	2.01	4.64	1.26	1.18	1.34	1.13	0.81	0.47	0.64	1.26	1.64	0.10	
DISTANZE PROGRESSIVE TERRENO		842.13	842.19	842.28	842.23	842.21	842.24	842.10	842.02	841.96	841.93	841.90	842.39	842.87	844.05	844.24	844.32	844.33	844.85	845.25	845.29	845.19	845.33	845.51	845.51
QUOTE TERRENO		842.13	842.19	842.28	842.23	842.21	842.24	842.10	842.02	841.96	841.93	841.90	842.39	842.87	844.05	844.24	844.32	844.33	844.85	845.25	845.29	845.19	845.33	845.51	845.51

PROFILO: NEW-ASSE-PL

SEZIONE: 9


PROGRESSIVA: 126.97

MOVIMENTI DI TERRA	
SCOTICO	1.95 mq
GRADONATURE	0.00 mq
SCAVO	0.00 mq
RILEVATO	5.34 mq
VEGETALE	0.16 mq

PAVIMENTAZIONI	
USURA	0.20 mq
BINDER	0.26 mq
BASE	0.65 mq
FONDAZIONE	1.43 mq

840.00

200
200

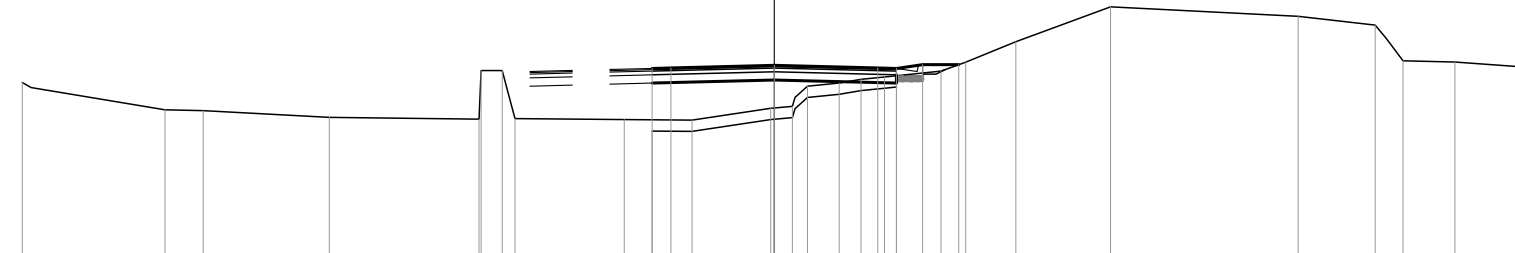


DISTANZE PARZIALI PROGETTO	
DISTANZE PROGRESSIVE PROGETTO	
QUOTE PROGETTO	
DISTANZE PARZIALI TERRENO	
DISTANZE PROGRESSIVE TERRENO	
QUOTE TERRENO	

DISTANZE PARZIALI PROGETTO										0.50	2.75		2.75	0.50	0.70	0.95											
DISTANZE PROGRESSIVE PROGETTO										3.25	2.75	0.00	2.75	3.25	3.95	4.90											
QUOTE PROGETTO										844.94	844.96	845.02	844.96	844.94	845.04	845.04											
DISTANZE PARZIALI TERRENO	3.80	1.01	3.35	3.99	0.05	0.57	0.34	2.90	1.80	0.60	2.09	0.58	0.40	0.85	0.58	0.62	0.70	0.66	1.33	2.52	4.99	2.05	0.74	1.38	1.62	0.28	
DISTANZE PROGRESSIVE TERRENO	-20.00	-16.20	-15.19	-11.84	-7.85	-7.80	-6.89	-3.99	-3.25	-2.19	-0.10	0.48	0.88	1.73	2.31	2.93	3.25	4.43	5.09	6.42	8.94	13.93	15.98	16.72	18.10	19.72	20.00
QUOTE TERRENO	844.57	843.84	843.82	843.64	843.59	844.89	843.61	843.58	843.28	843.57	843.88	843.93	844.47	844.56	844.65	844.72	844.45	844.87	845.11	845.65	846.58	846.33	846.10	845.15	845.11	845.00	845.32

PROFILO: NEW-ASSE-PL
 SEZIONE: 10
 PROGRESSIVA: 143.35

MOVIMENTI DI TERRA	
SCOTICO	0.00 mq
GRADONATURE	0.00 mq
SCAVO	6.78 mq
RILEVATO	0.00 mq
VEGETALE	0.70 mq

PAVIMENTAZIONI	
USURA	0.20 mq
BINDER	0.26 mq
BASE	0.65 mq
FONDAZIONE	1.43 mq

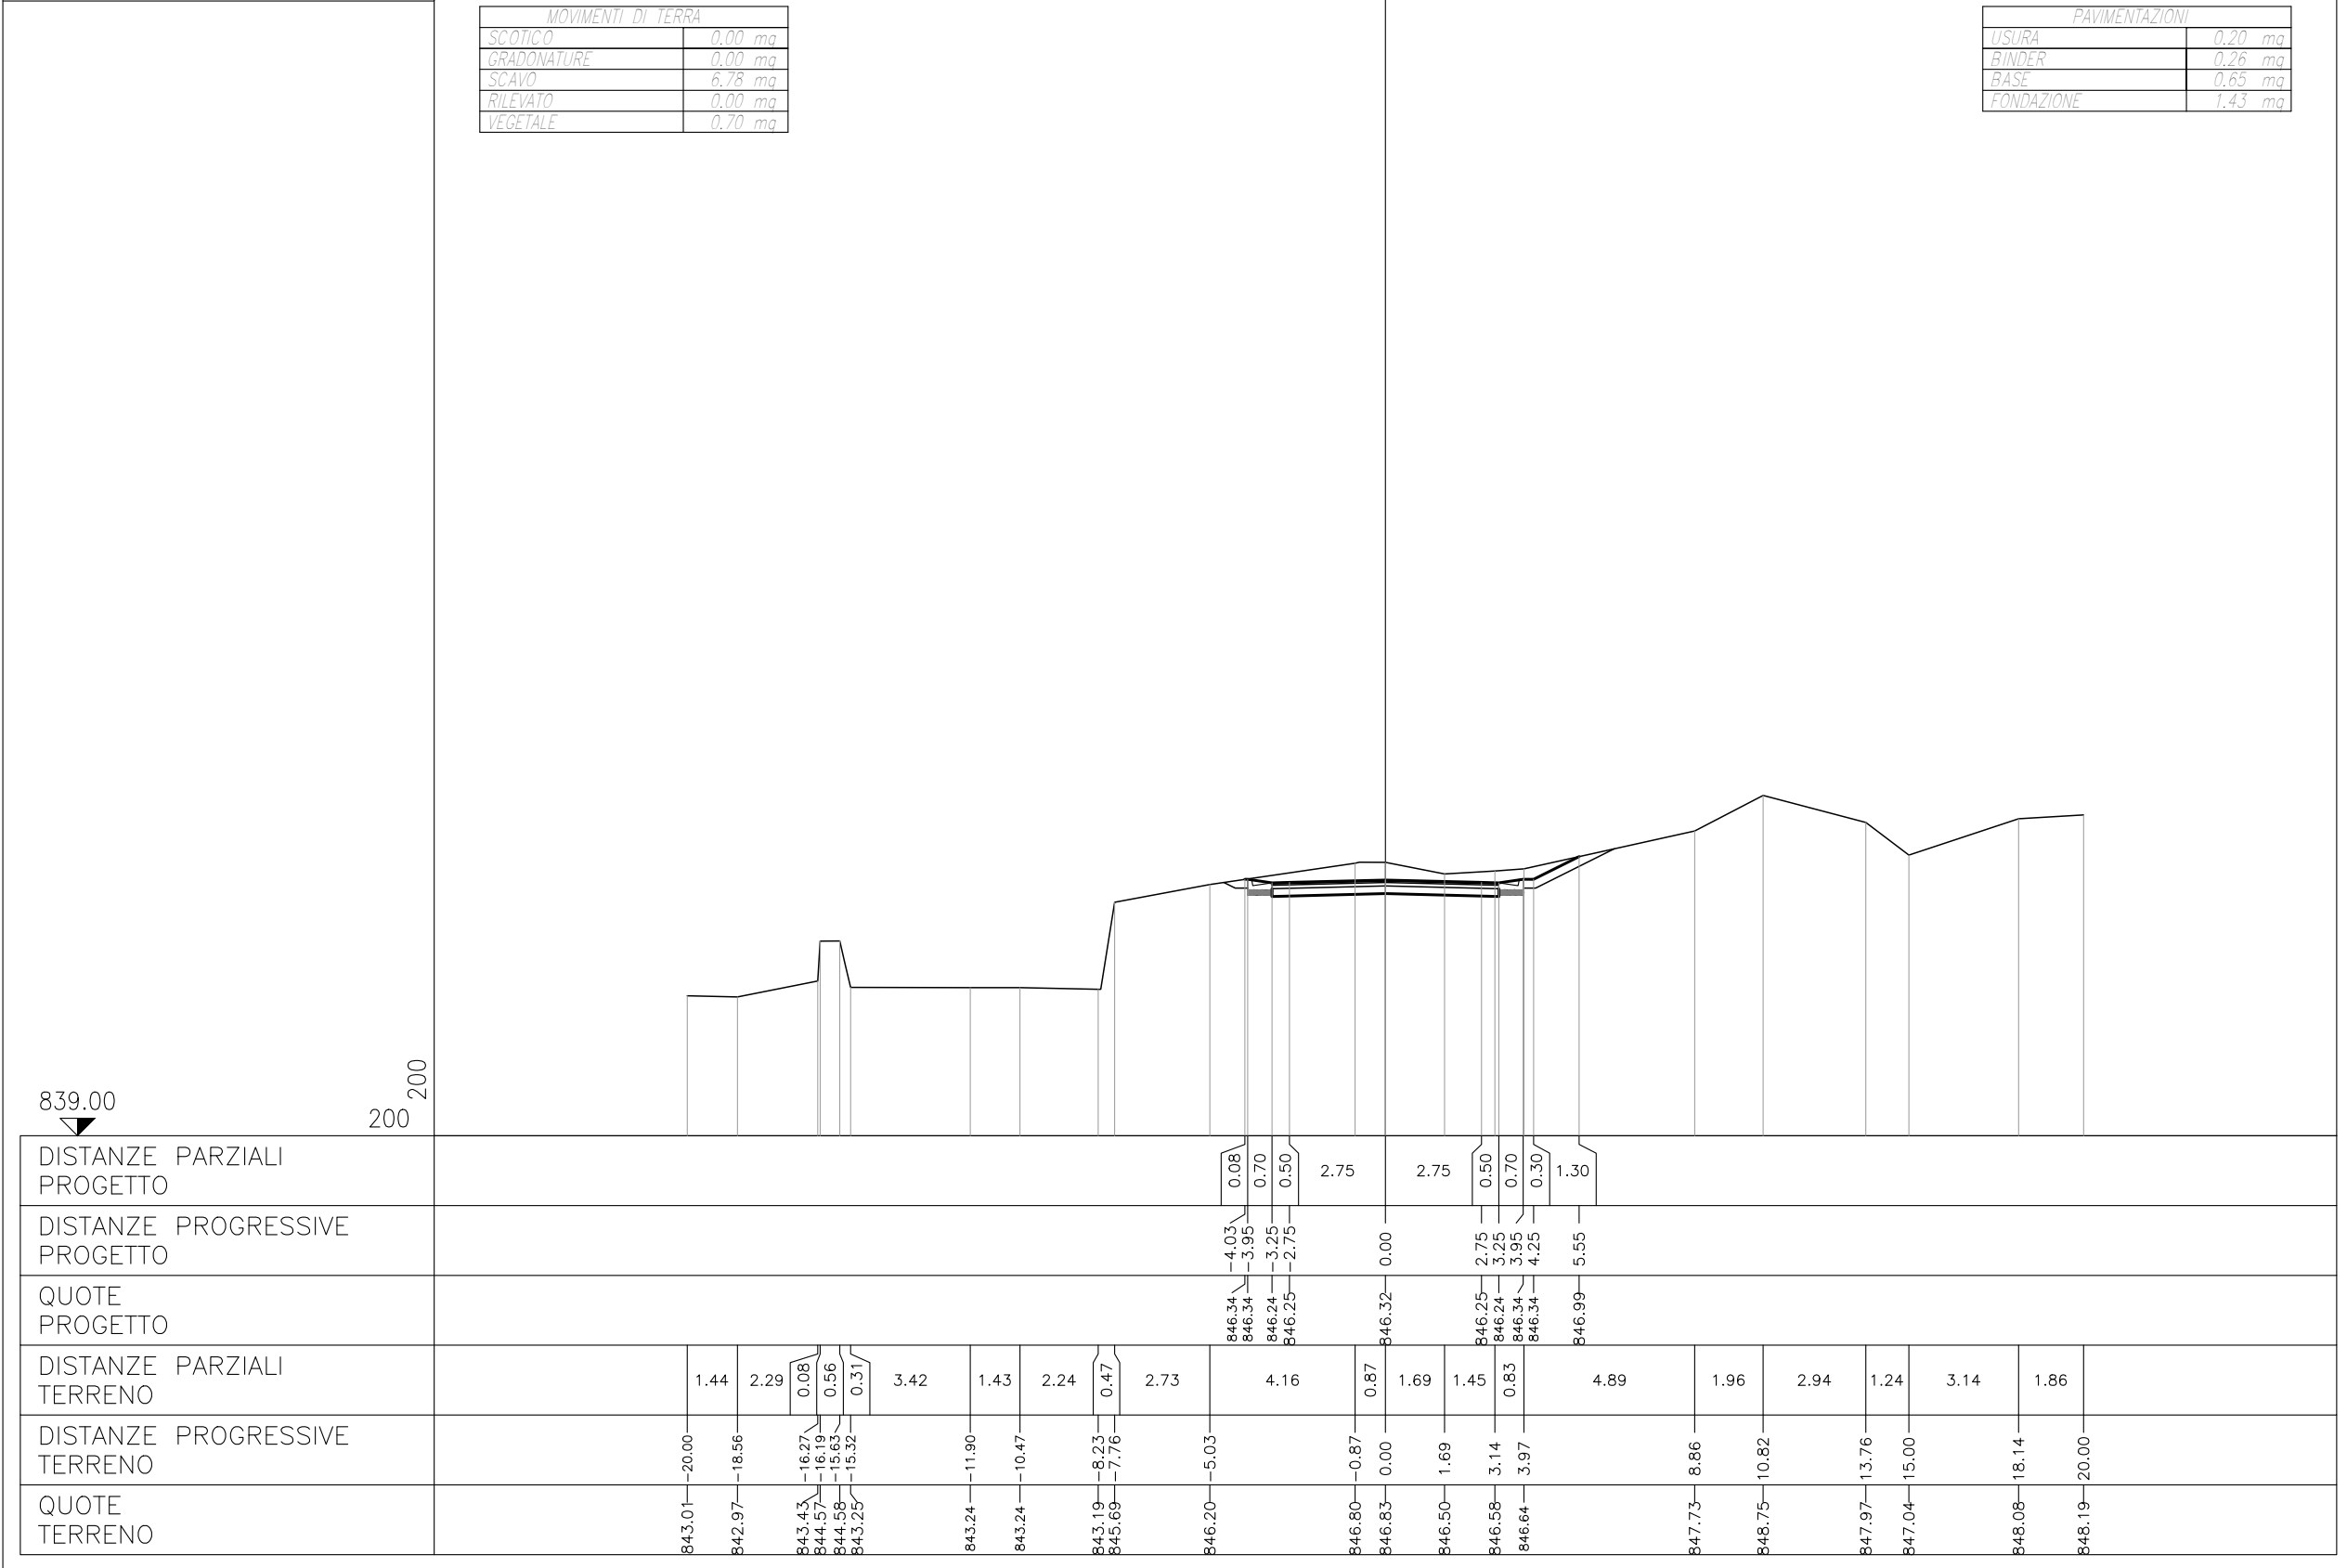

PROFILO: NEW-ASSE-PL

SEZIONE: 11

PROGRESSIVA: 162.00

MOVIMENTI DI TERRA	
SCOTICO	0.00 mq
GRADONATURE	0.00 mq
SCAVO	11.88 mq
RILEVATO	0.00 mq
VEGETALE	1.41 mq

PAVIMENTAZIONI	
USURA	0.20 mq
BINDER	0.26 mq
BASE	0.65 mq
FONDAZIONE	1.43 mq

839.00

200
200

DISTANZE PARZIALI
PROGETTO


DISTANZE PROGRESSIVE
PROGETTO

QUOTE
PROGETTO

DISTANZE PARZIALI
TERRENO

DISTANZE PROGRESSIVE
TERRENO

QUOTE
TERRENO

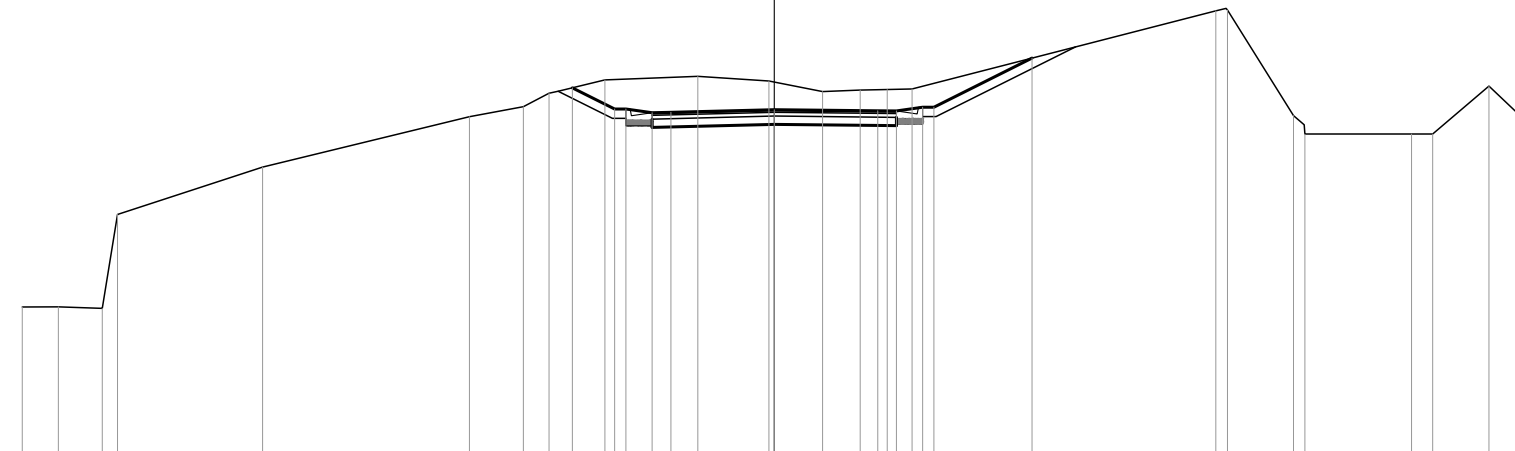

1.12 0.30 0.70 0.50 2.75 2.75 0.50 0.70 0.30 2.61

848.69 -5.37 848.13 -4.25 848.13 -3.95 848.03 -3.25 848.04 -2.75 848.11 -0.00 848.08 -2.75 848.08 -3.25 848.18 -3.95 848.18 -4.25 849.48 -6.86


0.96 1.17 0.40 3.86 5.50 1.44 0.68 1.48 2.48 1.89 1.42 1.01 0.71 0.66 8.08 0.31 1.76 0.30 2.84 0.56 1.50 0.99

842.87 -20.00 842.87 -19.04 842.83 -17.87 845.32 -17.47 846.58 -13.61 847.92 -8.11 848.19 -6.67 848.55 -5.99 848.90 -4.51 849.00 -2.03 848.87 -0.14 848.59 -1.28 848.63 -2.29 848.65 -3.00 848.66 -3.66 850.74 -11.74 850.76 -12.05 847.95 -13.81 847.47 -14.11 847.47 -16.95 847.47 -17.51 848.74 -19.01 847.80 -20.00

PROFILO: NEW-ASSE-PL
 SEZIONE: 12
 PROGRESSIVA: 180.00

MOVIMENTI DI TERRA	
SCOTICO	0.00 mq
GRADONATURE	0.00 mq
SCAVO	6.37 mq
RILEVATO	0.00 mq
VEGETALE	0.95 mq

PAVIMENTAZIONI	
USURA	0.20 mq
BINDER	0.26 mq
BASE	0.65 mq
FONDAZIONE	1.57 mq

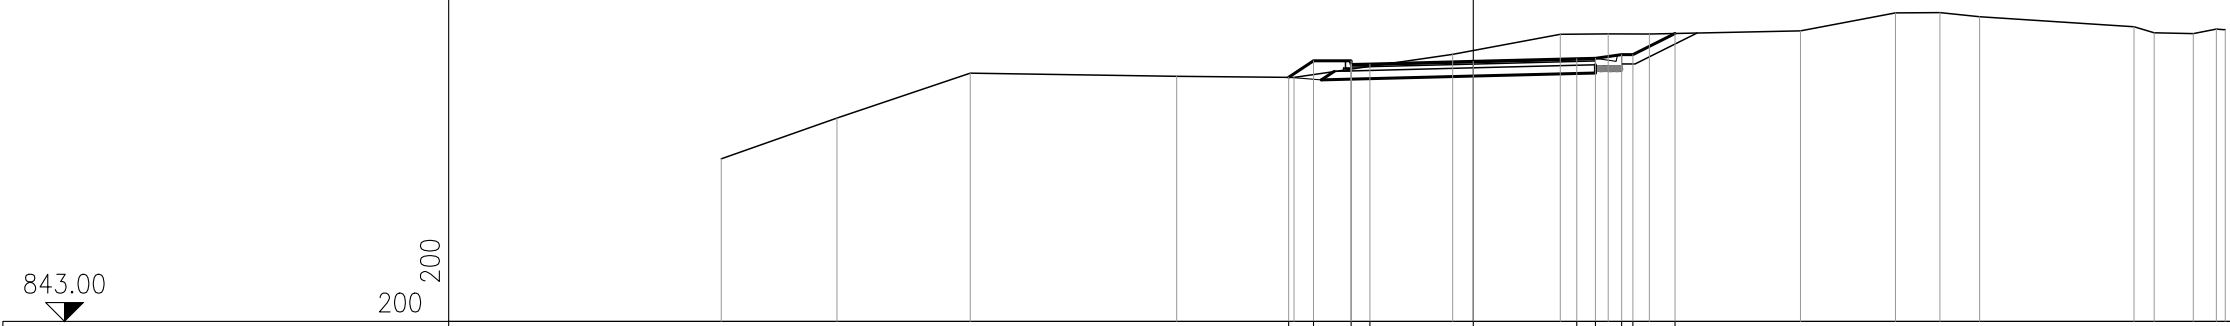


DISTANZE PARZIALI PROGETTO						0.66	1.00	0.50	2.75	2.75	0.50	0.70	0.30	1.11					
DISTANZE PROGRESSIVE PROGETTO						849.49	849.93	849.83	849.93	849.84	849.91	849.98	849.99	850.08	850.09	850.65			
QUOTE PROGETTO						849.49	849.93	849.83	849.93	849.84	849.91	849.98	849.99	850.08	850.09	850.65			
DISTANZE PARZIALI TERRENO		3.08	3.54	5.49	3.12	4.22	2.86	1.28	1.09	4.02	2.53	1.18	1.06	4.10	0.54	1.04	0.61	0.24	
DISTANZE PROGRESSIVE TERRENO	847.32	848.40	849.60	849.51	849.49	850.10	850.63	850.64	850.64	850.73	851.20	851.21	851.10	850.83	850.67	850.65	850.77	850.76	
QUOTE TERRENO	847.32	848.40	849.60	849.51	849.49	850.10	850.63	850.64	850.64	850.73	851.20	851.21	851.10	850.83	850.67	850.65	850.77	850.76	

PROFILO: NEW-ASSE-PL
 SEZIONE: 14
 PROGRESSIVA: 217.00

MOVIMENTI DI TERRA	
SCOTICO	0.00 mq
GRADONATURE	0.00 mq
SCAVO	13.72 mq
RILEVATO	0.00 mq
VEGETALE	1.28 mq

PAVIMENTAZIONI	
USURA	0.20 mq
BINDER	0.26 mq
BASE	0.65 mq
FONDAZIONE	1.43 mq

848.00
 200 200

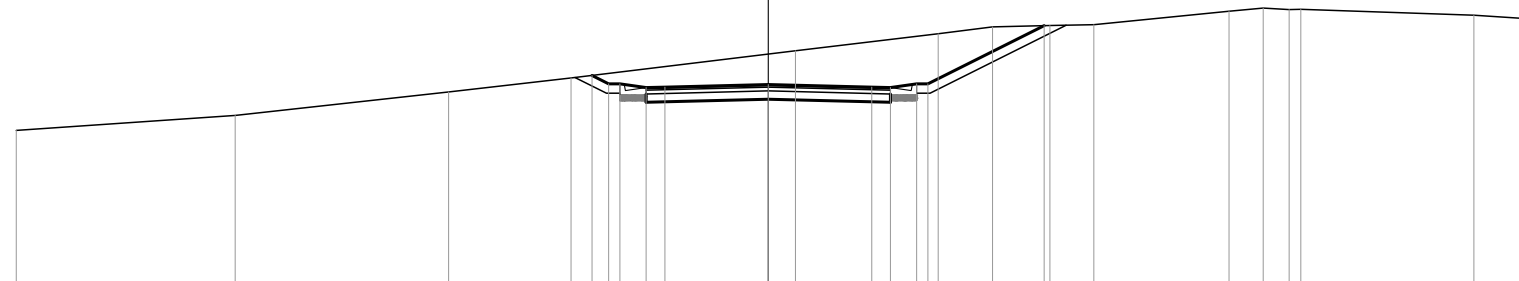

DISTANZE PARZIALI PROGETTO				0.44	0.30	0.70	0.50	2.75	2.75	0.50	0.70	0.30	3.09																	
DISTANZE PROGRESSIVE PROGETTO				853.50	4.69	853.28	4.25	853.28	3.95	853.18	3.25	853.28	3.95	853.28	4.25	854.82	7.34													
QUOTE PROGETTO				853.50	4.69	853.28	4.25	853.28	3.95	853.18	3.25	853.28	3.95	853.28	4.25	854.82	7.34													
DISTANZE PARZIALI TERRENO		5.82	5.68	3.25	5.97					3.80	1.44	1.53	1.17	3.60	0.90	0.69	0.31	4.61	1.23											
DISTANZE PROGRESSIVE TERRENO	852.04	-20.00	852.44	-14.18	853.06	-8.50	853.43	-5.25	854.16	0.72	854.61	4.52	854.79	5.96	854.83	7.49	854.85	8.66	855.21	12.26	855.29	13.16	855.25	13.85	855.26	14.16	855.10	18.77	855.02	20.00
QUOTE TERRENO	852.04	-20.00	852.44	-14.18	853.06	-8.50	853.43	-5.25	854.16	0.72	854.61	4.52	854.79	5.96	854.83	7.49	854.85	8.66	855.21	12.26	855.29	13.16	855.25	13.85	855.26	14.16	855.10	18.77	855.02	20.00

PROFILO: NEW-ASSE-PL


SEZIONE: 15

PROGRESSIVA: 235.00

MOVIMENTI DI TERRA	
SCOTICO	0.00 mq
GRADONATURE	0.00 mq
SCAVO	38.66 mq
RILEVATO	0.00 mq
VEGETALE	2.46 mq

PAVIMENTAZIONI	
USURA	0.20 mq
BINDER	0.26 mq
BASE	0.65 mq
FONDAZIONE	1.43 mq

850.00
200
200

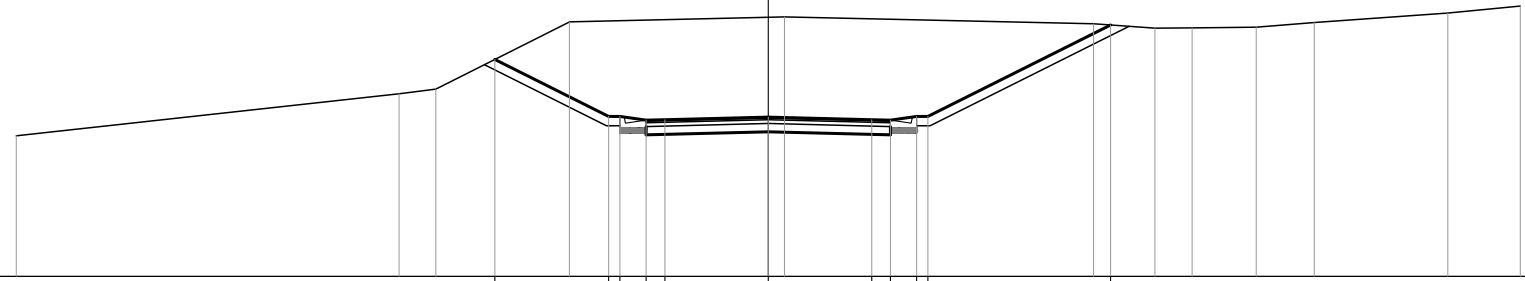

DISTANZE PARZIALI PROGETTO				3.02	0.30	0.70	0.50	2.75	2.75	0.50	0.70	0.30	4.85											
DISTANZE PROGRESSIVE PROGETTO				855.77	-7.27	854.25	-4.25	854.25	-3.95	854.15	-3.25	854.25	-3.95	854.25	-4.25	856.68	9.10							
QUOTE PROGETTO				855.77	-7.27	854.25	-4.25	854.25	-3.95	854.15	-3.25	854.25	-3.95	854.25	-4.25	856.68	9.10							
DISTANZE PARZIALI TERRENO		10.18	0.98	3.55		5.72		8.22		1.63	0.99	1.70	1.55	3.55	1.93									
DISTANZE PROGRESSIVE TERRENO	853.74	-20.00	854.85	-9.82	854.98	-8.84	856.76	-5.29	856.90	-0.43	856.71	-8.65	856.60	-10.28	856.61	-11.27	856.62	-12.97	856.75	-14.52	857.00	-18.07	857.19	-20.00
QUOTE TERRENO	853.74	-20.00	854.85	-9.82	854.98	-8.84	856.76	-5.29	856.90	-0.43	856.71	-8.65	856.60	-10.28	856.61	-11.27	856.62	-12.97	856.75	-14.52	857.00	-18.07	857.19	-20.00

PROFILO: NEW-ASSE-PL

SEZIONE: 16


PROGRESSIVA: 254.95

MOVIMENTI DI TERRA	
SCOTICO	0.00 mq
GRADONATURE	0.00 mq
SCAVO	25.57 mq
RILEVATO	0.00 mq
VEGETALE	1.95 mq

PAVIMENTAZIONI	
USURA	0.20 mq
BINDER	0.26 mq
BASE	0.65 mq
FONDAZIONE	1.43 mq

849.00

 200 200

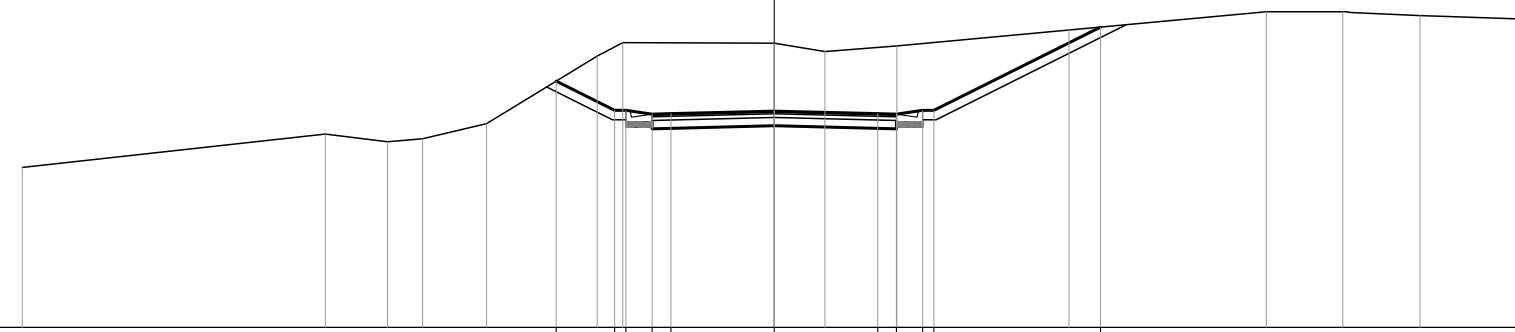

DISTANZE PARZIALI PROGETTO						1.55	0.30	0.70	0.50	2.75	2.75	0.50	0.70	0.30	4.42				
DISTANZE PROGRESSIVE PROGETTO						855.55	854.77	854.67	854.68	854.75	854.75	854.68	854.67	854.77	856.98				
QUOTE PROGETTO																			
DISTANZE PARZIALI TERRENO		8.06	1.65	0.94	1.70	2.94	0.68	4.03	1.35	1.91	4.58	5.25	2.03	2.06	2.82				
DISTANZE PROGRESSIVE TERRENO	853.25	854.14	853.93	854.02	854.42	856.21	856.57	856.55	856.33	856.48	856.91	857.39	857.39	857.29	857.19	20.00			
QUOTE TERRENO	-20.00	-11.94	-10.29	-9.35	-7.65	-4.71	-4.03	0.00	1.35	3.26	7.84	13.09	15.12	17.18	20.00				


PROFILO: NEW-ASSE-PL
 SEZIONE: 19
 PROGRESSIVA: 306.00

MOVIMENTI DI TERRA	
SCOTICO	0.00 mq
GRADONATURE	0.00 mq
SCAVO	73.25 mq
RILEVATO	0.00 mq
VEGETALE	5.77 mq

PAVIMENTAZIONI	
USURA	0.20 mq
BINDER	0.26 mq
BASE	0.65 mq
FONDAZIONE	1.43 mq

851.00
 200 200

DISTANZE PARZIALI PROGETTO					13.01			0.30	0.70	0.50	2.75		2.75	0.50	0.70	0.30		6.57									
DISTANZE PROGRESSIVE PROGETTO								860.09	-17.26																		
QUOTE PROGETTO																											
DISTANZE PARZIALI TERRENO		3.59	0.36	1.33	2.30	0.40	1.35	0.85	1.23	1.15	0.30	0.71	1.44	0.97	3.25	0.84	1.46	0.32	1.43	0.84	1.88	0.55		12.21		1.05	0.19
DISTANZE PROGRESSIVE TERRENO	860.19	-20.00																									
QUOTE TERRENO																											

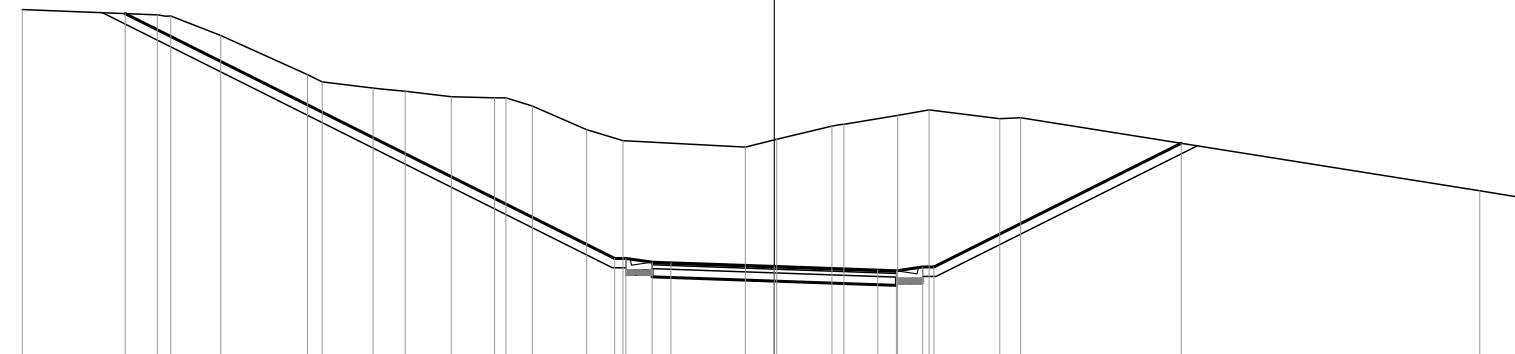


PROFILO: NEW-ASSE-PL
 SEZIONE: 20
 PROGRESSIVA: 324.01

MOVIMENTI DI TERRA	
SCOTICO	0.00 mq
GRADONATURE	0.00 mq
SCAVO	50.95 mq
RILEVATO	0.00 mq
VEGETALE	4.11 mq

PAVIMENTAZIONI	
USURA	0.20 mq
BINDER	0.26 mq
BASE	0.65 mq
FONDAZIONE	1.43 mq

850.00
 200 200

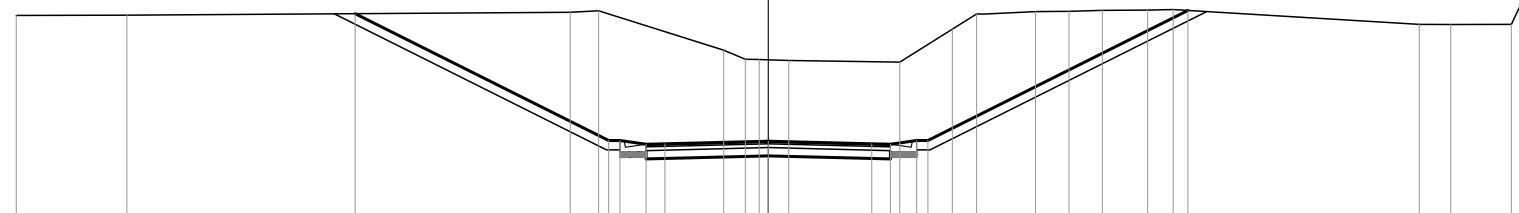


DISTANZE PARZIALI PROGETTO				6.74	0.30	0.70	0.50	2.75	2.75	0.50	0.70	0.30	6.91												
DISTANZE PROGRESSIVE PROGETTO			855.34	-10.99		851.96	-4.25	851.96	-3.95	851.86	-3.25	851.86	-2.75	851.95	0.00	851.88	-2.75	851.86	-3.25	851.96	-4.25	855.42	-11.16		
QUOTE PROGETTO																									
DISTANZE PARZIALI TERRENO		2.94		11.79		0.76		3.32		0.68	0.37	0.78		2.96	1.40	0.64	1.57	0.89	0.88	1.21	0.68	6.54	0.84	1.61	0.24
DISTANZE PROGRESSIVE TERRENO		-20.00		-17.06		-5.27		-4.51		-1.19	-0.61	-0.24	0.54	3.50	4.90	5.54	7.11	8.00	8.88	10.09	10.77	17.31	18.15	19.76	20.00
QUOTE TERRENO		855.29		855.30		855.37		855.41		854.36	854.13	854.12	854.09	854.05	854.92	855.33	855.39	855.40	855.43	855.43	855.44	855.05	855.05	855.05	855.55

PROFILO: NEW-ASSE-PL
 SEZIONE: 21
 PROGRESSIVA: 336.01

MOVIMENTI DI TERRA	
SCOTICO	0.00 mq
GRADONATURE	0.00 mq
SCAVO	18.15 mq
RILEVATO	0.00 mq
VEGETALE	2.49 mq

PAVIMENTAZIONI	
USURA	0.20 mq
BINDER	0.26 mq
BASE	0.65 mq
FONDAZIONE	1.43 mq

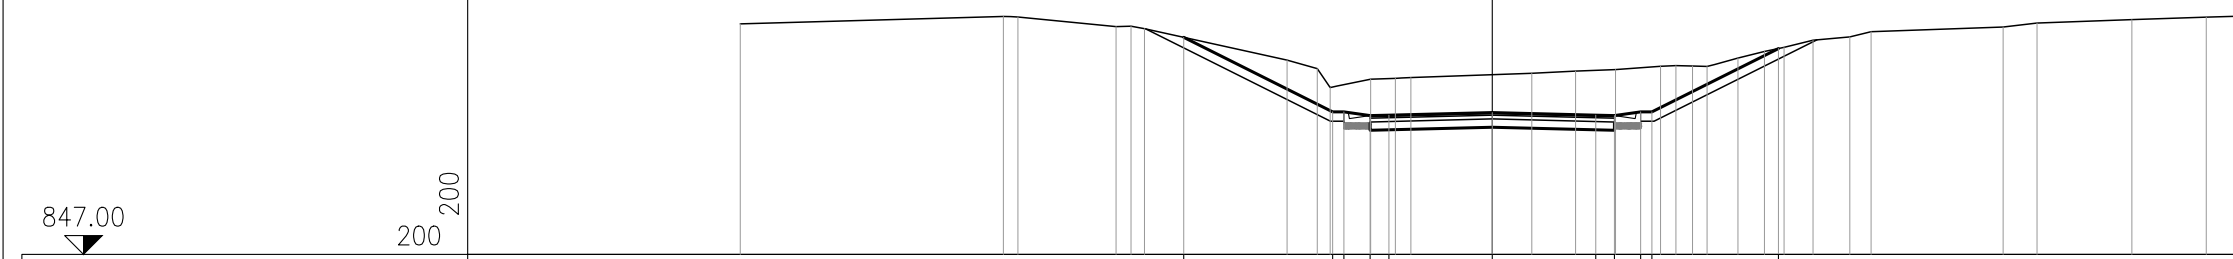

DISTANZE PARZIALI PROGETTO					3.96	0.30	0.70	0.50	2.75	2.75	0.50	0.70	0.30	3.36	
DISTANZE PROGRESSIVE PROGETTO					852.77	-8.21	-4.25	-3.95	-3.25	-2.75	0.00	2.75	3.25	3.95	4.25	7.61	
QUOTE PROGETTO					852.77	850.79	850.69	850.79	850.79	850.77	850.70	850.69	850.79	852.47	
DISTANZE PARZIALI TERRENO		7.00	0.38	2.61	0.40	0.36	3.79	0.80	0.35	1.08	0.65	0.41	3.22	1.17	1.06	1.19	0.41	0.44	0.39	0.82	0.71	0.52	0.77	0.98	0.57	3.51	0.90	2.52	1.98	1.01																														
DISTANZE PROGRESSIVE TERRENO	853.13	-20.00	853.33	-13.00	853.31	-12.62	853.05	-10.01	853.07	-9.61	853.00	-9.25	851.94	-5.46	851.94	-4.66	851.44	-4.31	851.66	-3.23	851.68	-2.58	851.70	-2.17	851.81	-1.05	851.87	-2.22	851.91	-3.28	852.00	-4.47	852.01	-4.88	852.01	-5.32	852.00	-5.71	852.22	-6.53	852.40	-7.24	852.50	-7.76	852.69	-8.53	852.78	-9.51	852.92	-10.08	853.04	-13.59	853.15	-14.49	853.24	-17.01	853.31	-18.99	853.34	-20.00
QUOTE TERRENO	853.13	853.33	853.31	853.05	853.07	853.00	851.94	851.94	851.44	851.66	851.68	851.70	851.81	851.87	851.91	852.00	852.01	852.01	852.00	852.22	852.40	852.50	852.69	852.78	852.92	853.04	853.15	853.24	853.31	853.34																														

PROFILO: NEW-ASSE-PL

SEZIONE: 22

PROGRESSIVA: 344.63

MOVIMENTI DI TERRA	
SCOTICO	0.00 mq
GRADONATURE	0.00 mq
SCAVO	3.10 mq
RILEVATO	0.00 mq
VEGETALE	0.22 mq

PAVIMENTAZIONI	
USURA	0.10 mq
BINDER	0.13 mq
BASE	0.33 mq
FONDAZIONE	0.72 mq

846.00

200
200

DISTANZE PARZIALI
PROGETTO


DISTANZE PROGRESSIVE
PROGETTO

QUOTE
PROGETTO

DISTANZE PARZIALI
TERRENO

DISTANZE PROGRESSIVE
TERRENO

QUOTE
TERRENO

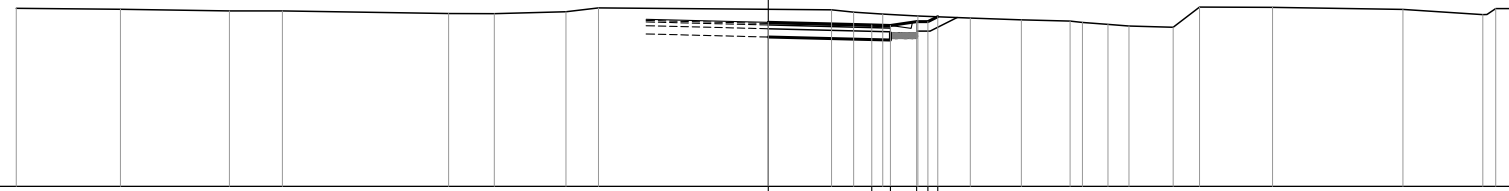

2.75 0.50 0.70 0.30 0.26

850.36 0.00 2.75 2.75 3.25 3.95 4.25 4.51

850.29 850.28 850.38 850.38 850.51

2.77 2.90 1.41 4.42 1.21 1.91 0.86 6.20 0.59 0.77 0.94 1.39 1.36 1.30 0.33 0.67 0.56 1.18 0.70 1.94 3.47 2.12 0.35 0.65


850.74 -20.00 850.71 -17.23 850.66 -14.33 850.67 -12.92 850.59 -8.50 850.59 -7.29 850.64 -5.38 850.74 -4.52 850.69 1.68 850.63 2.27 850.58 3.04 850.53 3.98 850.47 5.37 850.43 6.73 850.39 8.03 850.36 8.36 850.31 9.03 850.26 9.59 850.23 10.77 850.77 11.47 850.76 13.41 850.70 16.88 850.57 19.00 850.73 19.35 850.73 20.00

850.74 850.71 850.66 850.67 850.59 850.59 850.64 850.74 850.69 850.63 850.58 850.53 850.47 850.43 850.39 850.36 850.31 850.26 850.23 850.77 850.76 850.70 850.57 850.73 850.73

PROFILO: ASSE-FS
 SEZIONE: 1
 PROGRESSIVA: 0.00

MOVIMENTI DI TERRA	
SCOTICO	0.00 mq
GRADONATURE	0.00 mq
SCAVO	3.26 mq
RILEVATO	0.00 mq
VEGETALE	0.55 mq

PAVIMENTAZIONI	
USURA	0.20 mq
BINDER	0.26 mq
BASE	0.65 mq
FONDAZIONE	1.70 mq

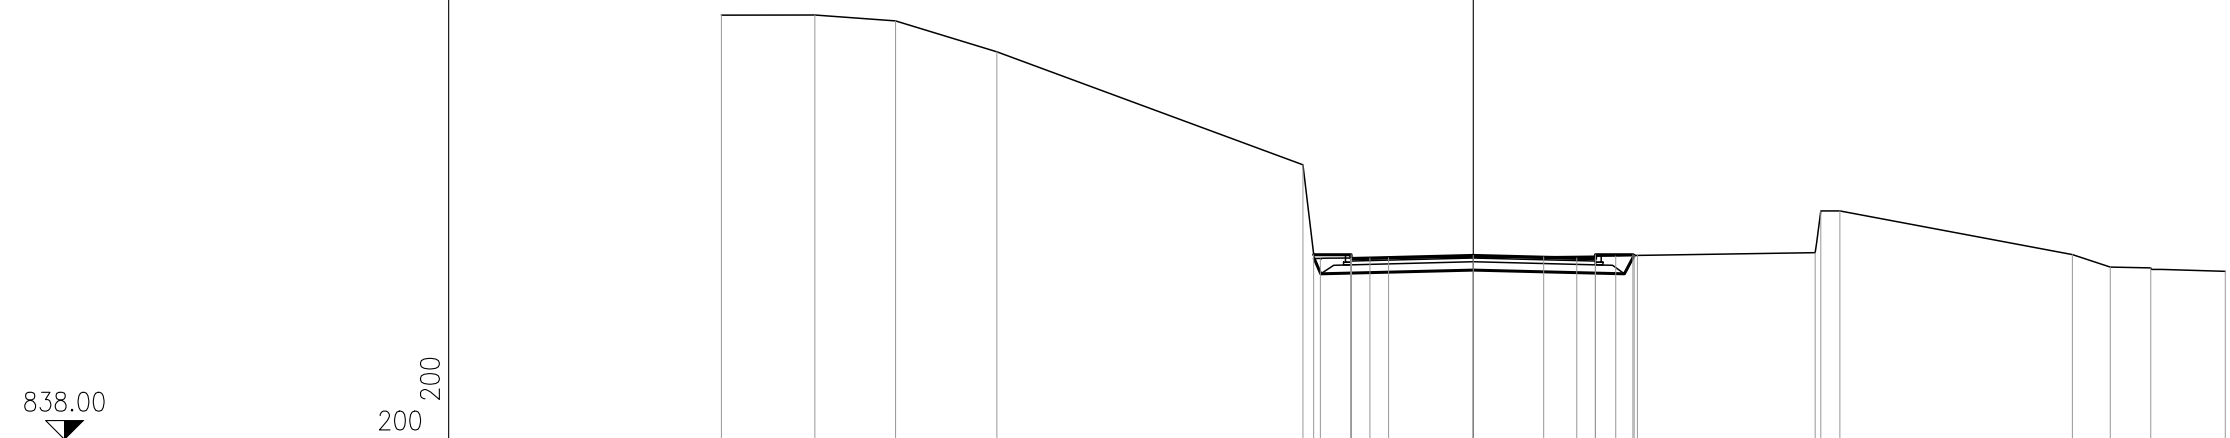


DISTANZE PARZIALI PROGETTO						0.99	0.56	2.75	2.75	0.50	0.99	0.04						
DISTANZE PROGRESSIVE PROGETTO						4.24	3.25	3.25	2.75	0.00	2.75	3.25	4.28					
QUOTE PROGETTO						842.91	842.81	842.81	842.82	842.89	842.82	842.81	842.91	842.89				
DISTANZE PARZIALI TERRENO		2.49	2.14	2.70	8.14	0.62	1.66	4.12	1.92	0.57	4.73	0.15	0.51	6.18	1.01	1.08	1.98	
DISTANZE PROGRESSIVE TERRENO		-20.00	-17.51	-15.37	-12.67	-4.53	-4.07	-2.25	-1.87	-3.79	-4.36	9.09	9.24	15.93	16.94	18.02	20.00	
QUOTE TERRENO	849.28	849.28	849.13	848.30	845.30	842.80	842.83	842.85	842.88	842.89	842.96	844.08	842.91	842.58	842.56	842.47		

PROFILO: ASSE-FS
 SEZIONE: 3
 PROGRESSIVA: 40.57

MOVIMENTI DI TERRA	
SCOTICO	1.05 mq
GRADONATURE	0.00 mq
SCAVO	1.16 mq
RILEVATO	8.40 mq
VEGETALE	1.25 mq


PAVIMENTAZIONI	
USURA	0.20 mq
BINDER	0.26 mq
BASE	0.65 mq
FONDAZIONE	1.56 mq

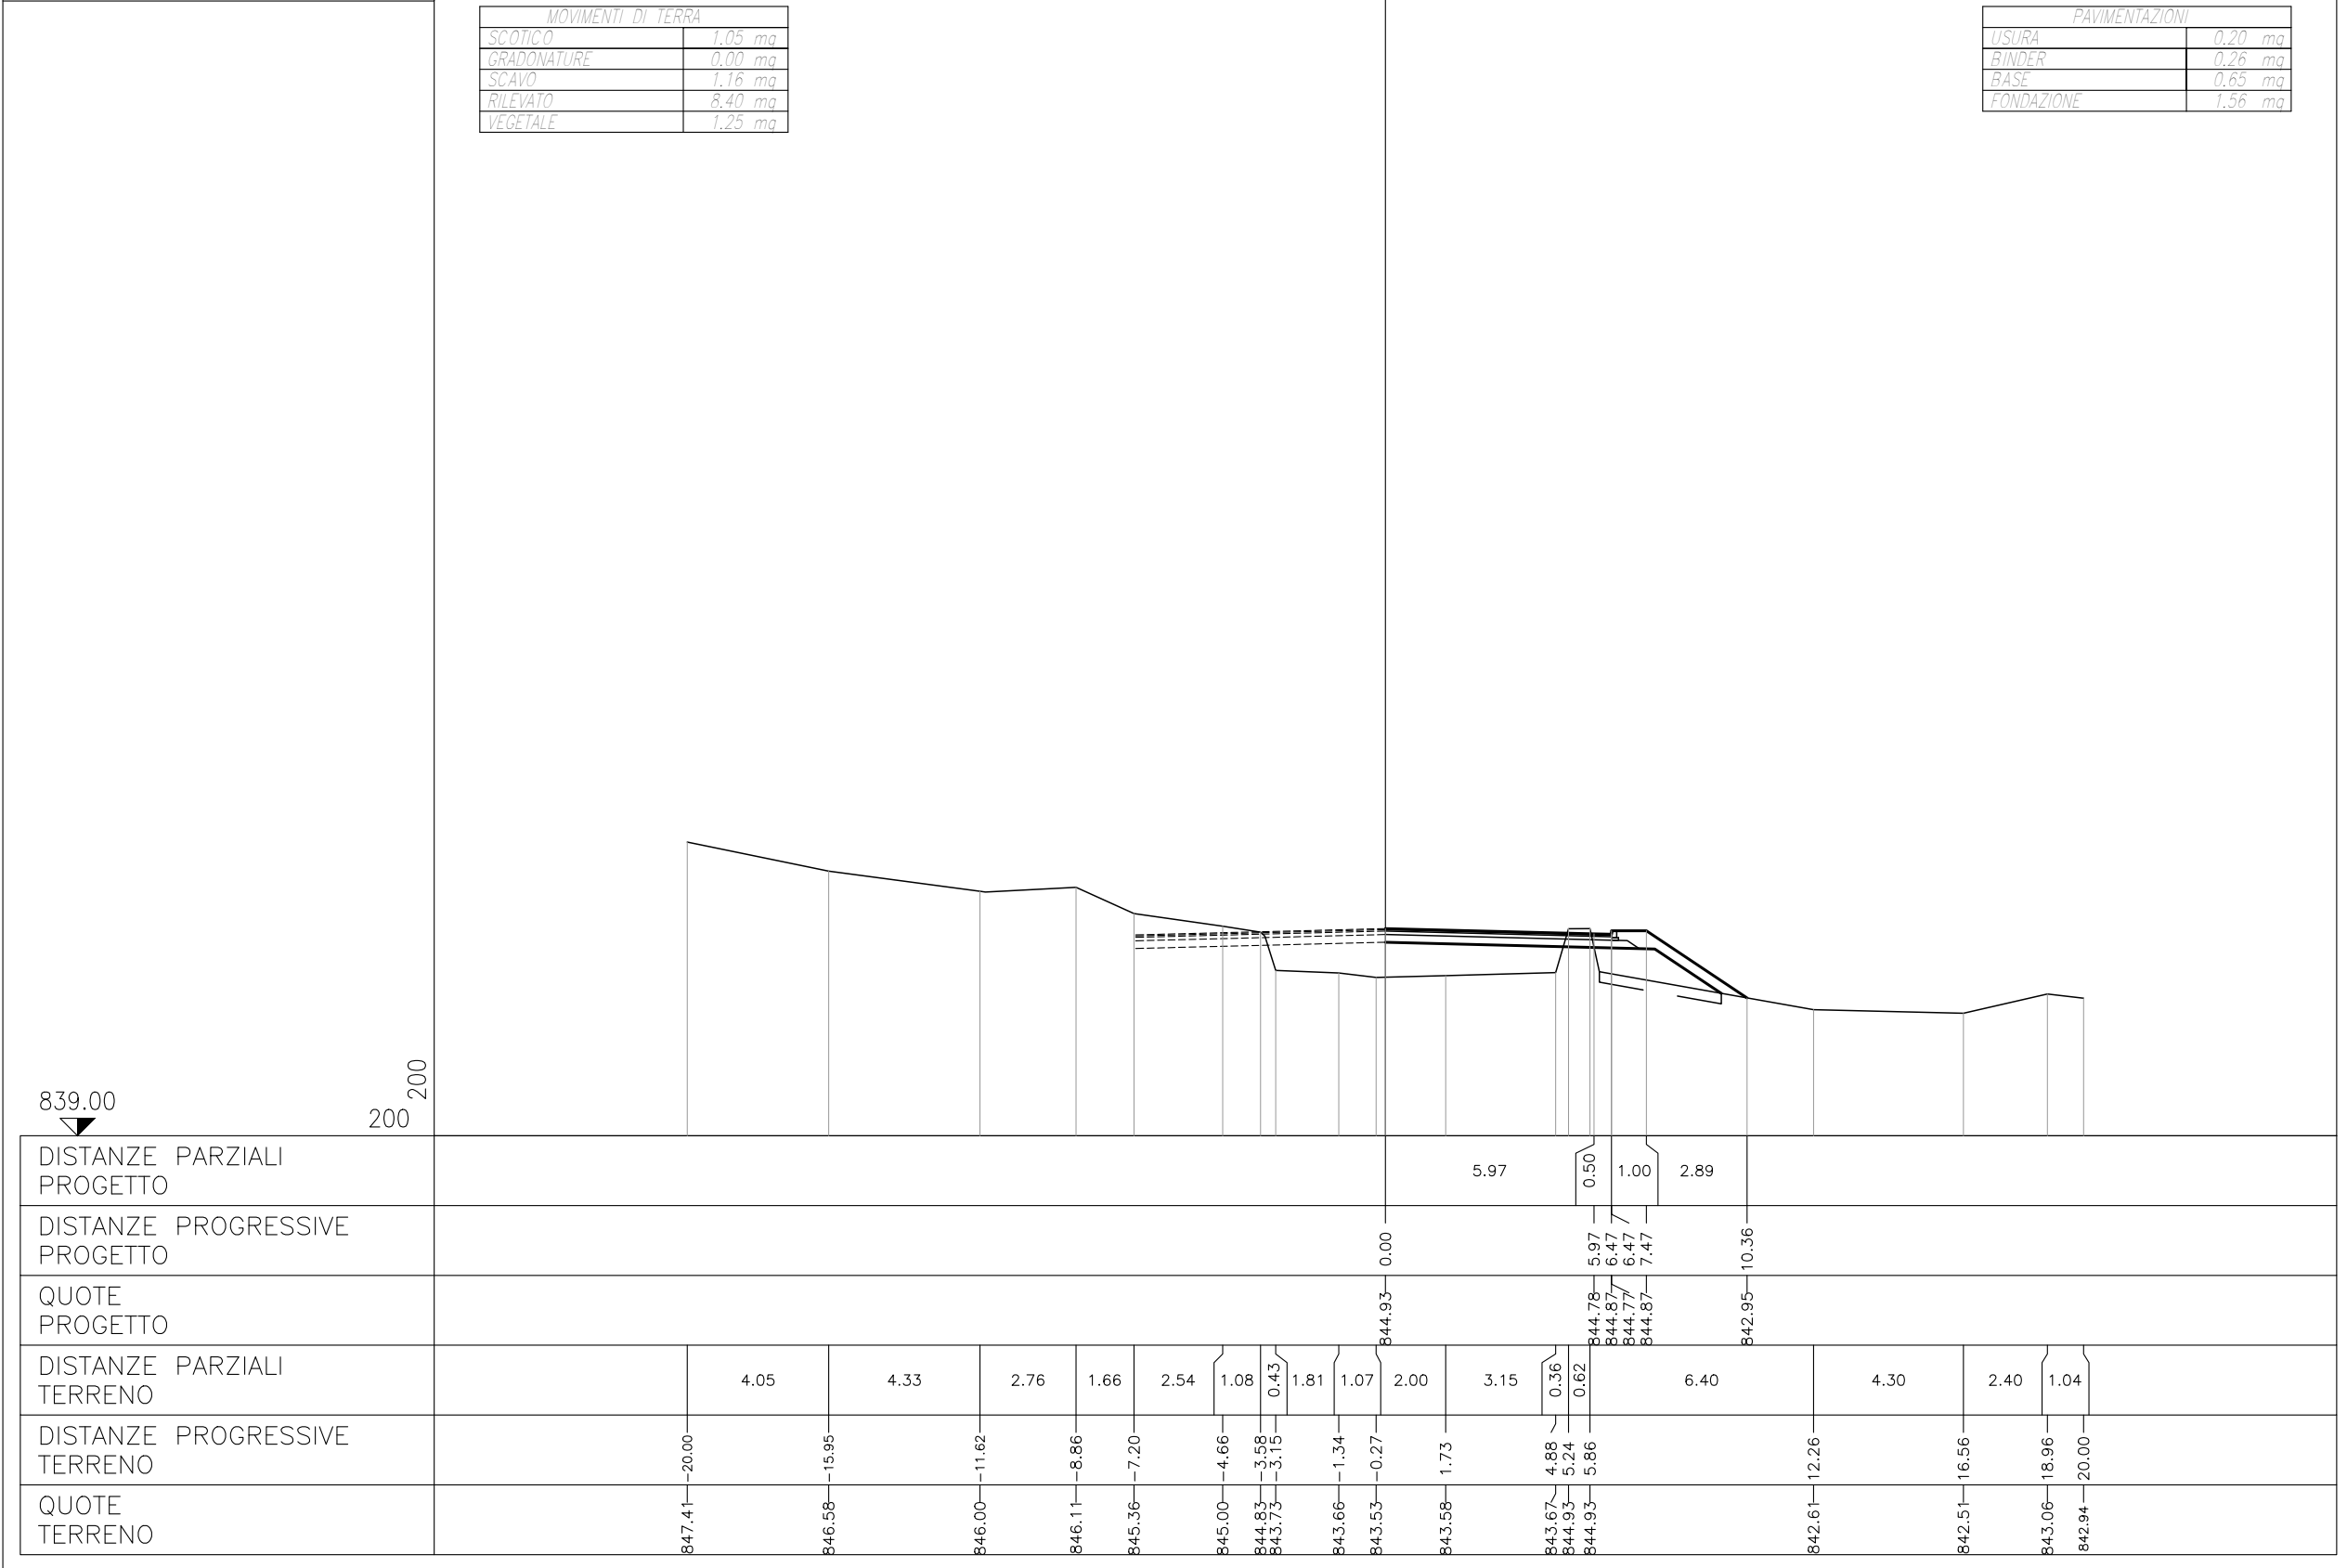

PROFILO: Asse-SP56
 SEZIONE: 2
 PROGRESSIVA: 19.10

MOVIMENTI DI TERRA	
SCOTICO	0.00 mq
GRADONATURE	0.00 mq
SCAVO	0.55 mq
RILEVATO	0.30 mq
VEGETALE	0.06 mq

PAVIMENTAZIONI	
USURA	0.22 mq
BINDER	0.29 mq
BASE	0.72 mq
FONDAZIONE	1.57 mq

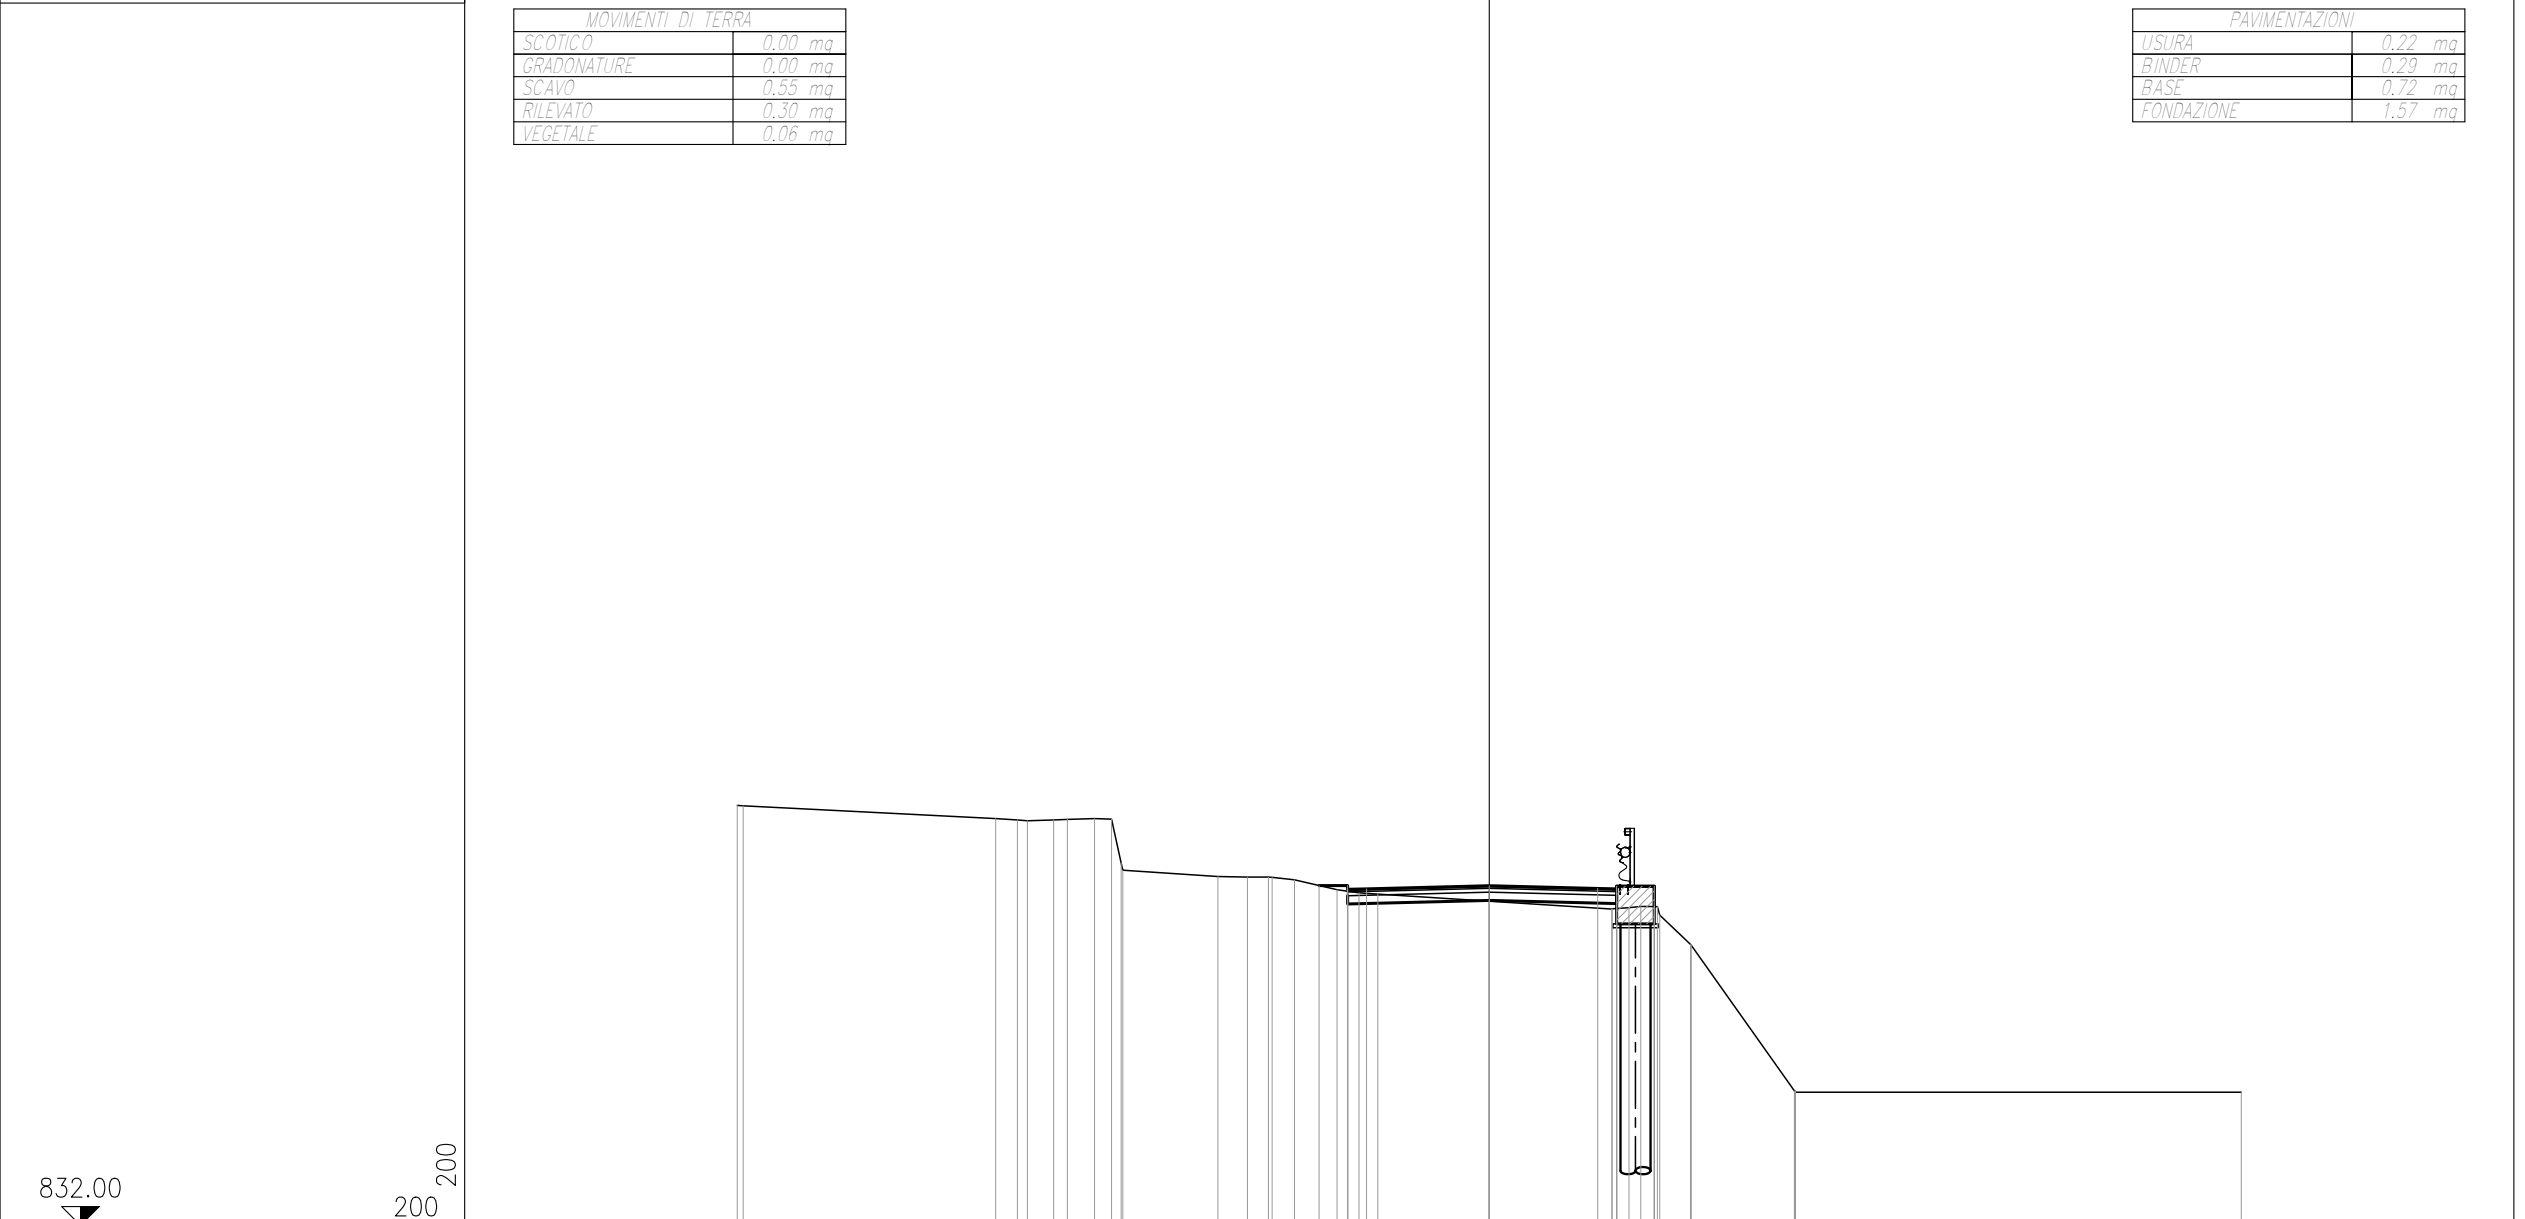

DISTANZE PARZIALI PROGETTO					0.76	0.50	3.3727	2.3889	0.51	1.00																						
DISTANZE PROGRESSIVE PROGETTO					-4.53	-3.77	0.00	2.88	3.39	4.39																						
QUOTE PROGETTO					841.04	840.94	841.03	840.96	841.01	841.01	840.96																					
DISTANZE PARZIALI TERRENO		0.16	6.71	0.58	0.27	0.69	0.31	0.44	0.06	0.83	2.76	0.01	0.01	11.86																		
DISTANZE PROGRESSIVE TERRENO	843.17	-20.00	-19.84											835.54																		
QUOTE TERRENO	843.15			842.81	842.78	842.76	842.78	842.79	842.82	842.80	841.63	841.44	841.28	841.26	841.25	841.19	840.92	840.84	840.81		840.41	840.43	840.45	840.48	840.29	839.46	839.46	835.58	835.56	835.57	835.54	


PROFILO: Asse-SP56

SEZIONE: 3

PROGRESSIVA: 31.68

MOVIMENTI DI TERRA	
SCOTICO	0.00 mq
GRADONATURE	0.00 mq
SCAVO	2.20 mq
RILEVATO	0.00 mq
VEGETALE	0.00 mq


PAVIMENTAZIONI	
USURA	0.17 mq
BINDER	0.22 mq
BASE	0.55 mq
FONDAZIONE	1.21 mq

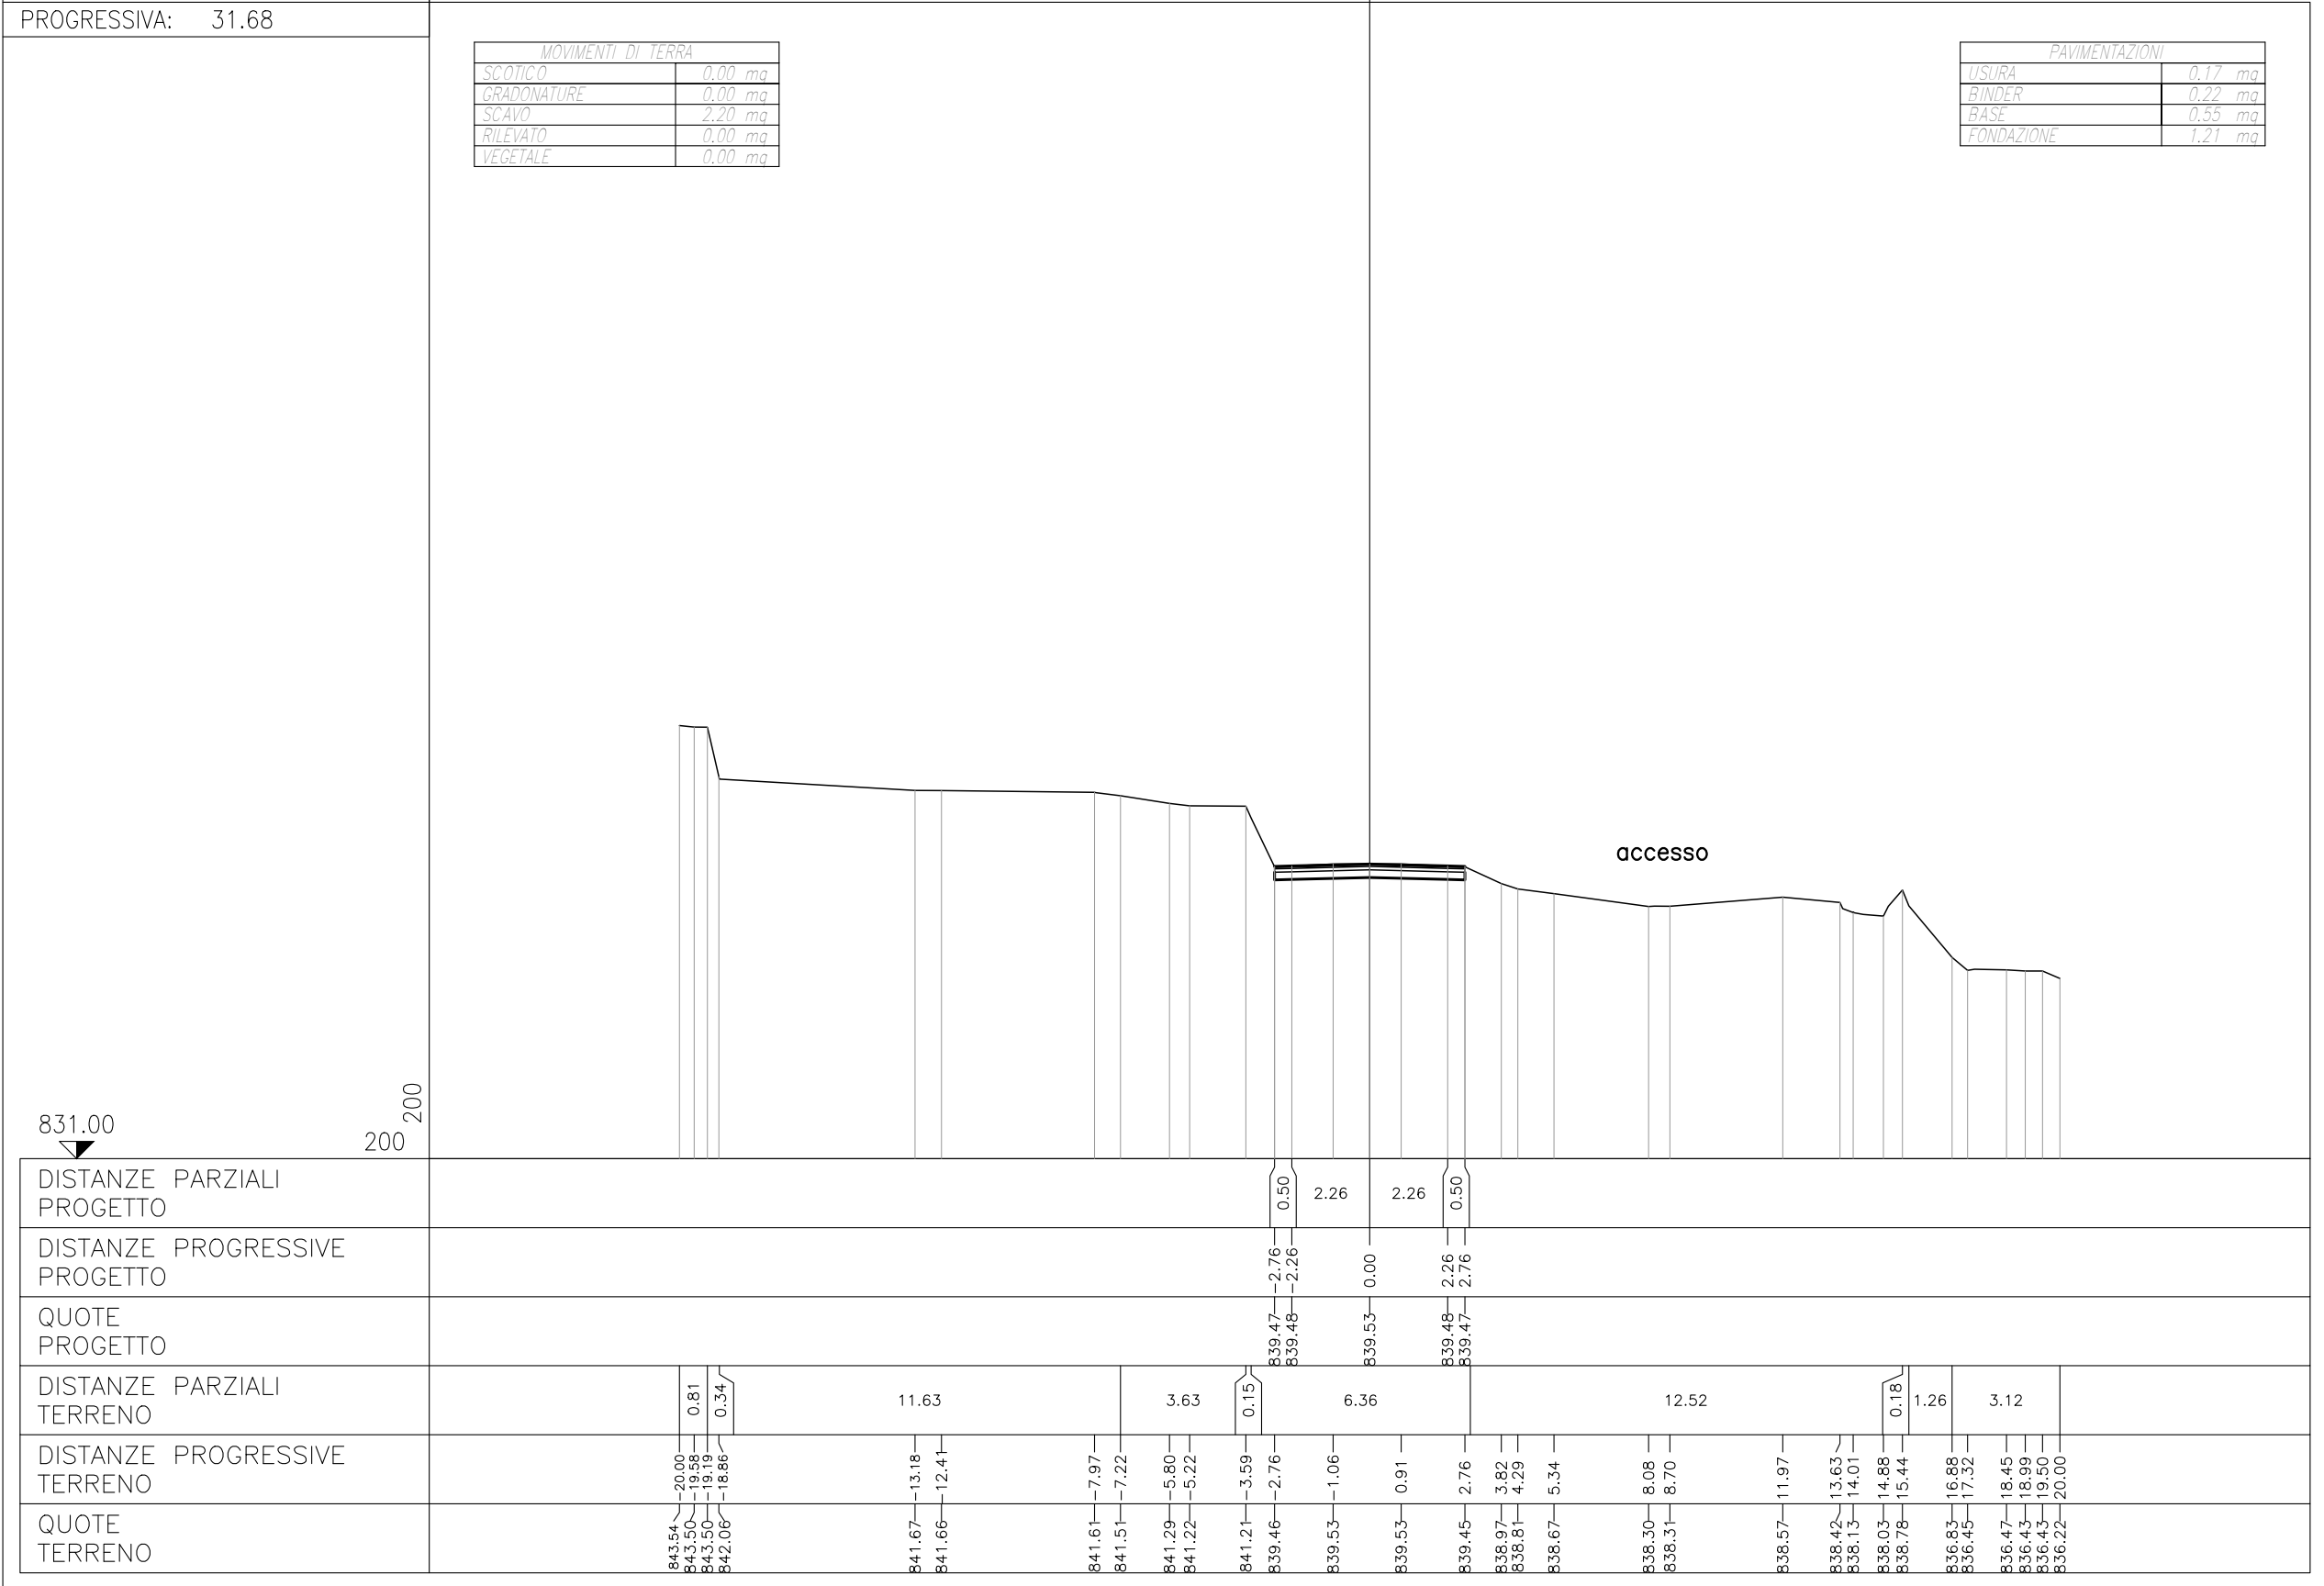

PROFILO: ASSE-7
 SEZIONE: 1
 PROGRESSIVA: 0.00

MOVIMENTI DI TERRA	
SCOTICO	1.55 mq
GRADONATURE	0.00 mq
SCAVO	0.00 mq
RILEVATO	2.42 mq
VEGETALE	0.55 mq

PAVIMENTAZIONI	
CONGLOMERATO	1.05 mq

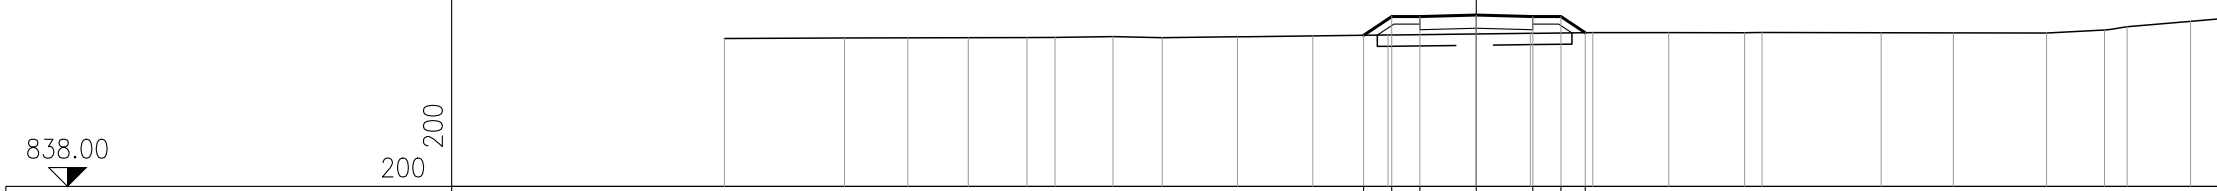

DISTANZE PARZIALI PROGETTO											0.75	0.75	1.50	1.50	0.75	0.65														
DISTANZE PROGRESSIVE PROGETTO											3.00	2.25	1.50	0.00	1.50	2.25	2.90													
QUOTE PROGETTO											842.02	842.52	842.52	842.55	842.52	842.08														
DISTANZE PARZIALI TERRENO		3.20	1.68	1.61	1.56	0.75	1.54	1.31	2.00	2.00	2.00		3.79	1.66	2.02	2.02	0.46	3.17	1.92	2.48	1.54	0.60	1.69	1.00						
DISTANZE PROGRESSIVE TERRENO		-20.00																												
QUOTE TERRENO	841.93										841.94	841.95	841.95	841.96	841.96	841.98	841.95	841.98	842.00	842.02		842.07	842.09	842.09	842.09	842.08	842.16	842.25	842.39	842.48

PROFILO: ASSE-7
 SEZIONE: 2
 PROGRESSIVA: 16.00

MOVIMENTI DI TERRA	
SCOTICO	0.00 mq
GRADONATURE	0.00 mq
SCAVO	8.30 mq
RILEVATO	0.00 mq
VEGETALE	0.00 mq

PAVIMENTAZIONI	
CONGLOMERATO	1.05 mq

838.00
 200 200


DISTANZE PARZIALI PROGETTO							1.34	0.30	0.70	1.50	1.50	0.70	0.30	2.41											
DISTANZE PROGRESSIVE PROGETTO							3.84	2.50	2.20	1.50	0.00	1.50	2.50	4.91											
QUOTE PROGETTO							844.30	843.41	843.31	843.35	843.31	843.41	845.01												
DISTANZE PARZIALI TERRENO		1.12	2.47	1.51	4.39	0.60	2.49	1.31	2.37	0.31	1.64	0.31	4.14	0.78	0.72	0.31	0.73	0.53	1.54	8.51	2.17	0.50	1.10	0.45	
DISTANZE PROGRESSIVE TERRENO		20.00	18.88	16.41	14.90	10.51	9.91	7.42	6.11	3.74	3.43	1.79	1.48	2.66	3.44	4.16	4.47	5.20	5.73	7.27	15.78	17.95	18.45	19.55	20.00
QUOTE TERRENO		842.16	842.17	842.12	842.06	841.90	842.05	842.93	843.01	844.36	844.37	844.36	844.21	844.46	844.43	844.93	844.96	845.02	845.02	845.10	845.13	845.10	845.08	844.88	844.74

PROFILO: ASSE-8
 SEZIONE: 1
 PROGRESSIVA: 3.84

MOVIMENTI DI TERRA	
SCOTICO	0.00 mq
GRADONATURE	0.00 mq
SCAVO	7.29 mq
RILEVATO	0.00 mq
VEGETALE	0.00 mq

PAVIMENTAZIONI	
CONGLOMERATO	1.05 mq

850.00
 200 200

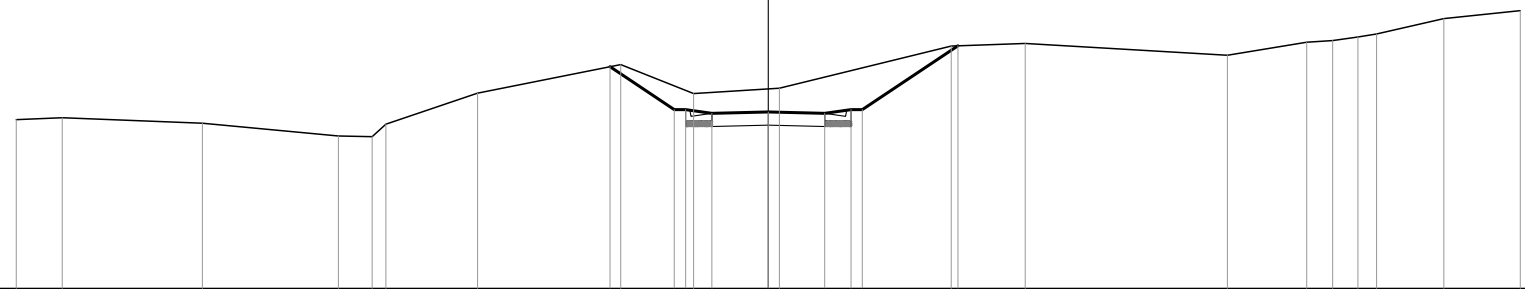


DISTANZE PARZIALI PROGETTO									1.71	0.30	0.70	1.50	1.50	0.70	0.30	2.54				
DISTANZE PROGRESSIVE PROGETTO									-4.21	-2.50	-2.20	-1.50	0.00	1.50	2.20	5.04				
QUOTE PROGETTO									855.89	854.75	854.65	854.69	854.65	854.75	856.45					
DISTANZE PARZIALI TERRENO	1.22	3.73	3.62	0.90	0.36	2.44	3.81	1.93	2.29	4.57	1.96	5.38	2.11	0.89	0.67	0.50	1.79	2.03		
DISTANZE PROGRESSIVE TERRENO	-20.00	-18.78	-15.05	-11.43	-10.53	-10.17	-7.73	-3.92	-1.99	0.30	4.87	6.83	12.21	14.32	15.01	15.68	16.18	17.97	20.00	
QUOTE TERRENO	854.49	854.54	854.39	854.05	854.03	854.36	855.19	855.95	855.18	855.32	856.44	856.51	856.20	856.55	856.59	856.68	856.76	857.17	857.38	

PROFILO: ASSE-8
 SEZIONE: 2
 PROGRESSIVA: 22.00

MOVIMENTI DI TERRA	
SCOTICO	1.36 mq
GRADONATURE	0.00 mq
SCAVO	0.00 mq
RILEVATO	2.13 mq
VEGETALE	0.57 mq

PAVIMENTAZIONI	
CONGLOMERATO	1.05 mq

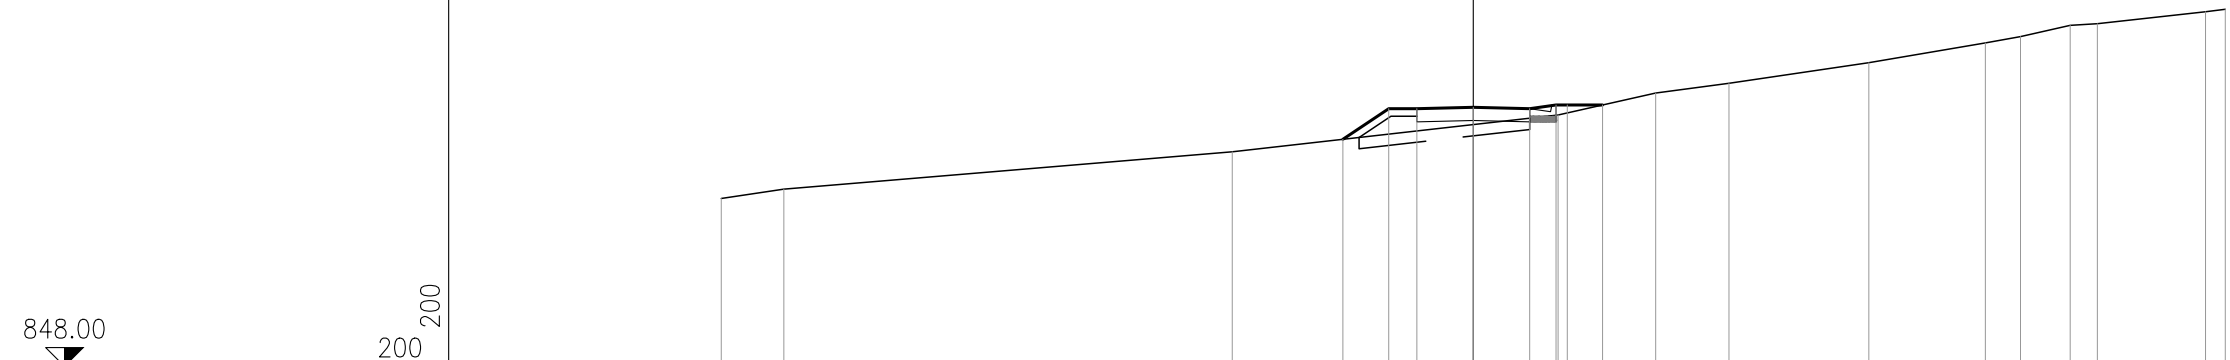

DISTANZE PARZIALI PROGETTO				1.22	0.75	1.50	1.50	0.70	0.30	0.94										
DISTANZE PROGRESSIVE PROGETTO				854.04	854.85	854.85	854.89	854.85	854.95	854.95	854.95									
QUOTE PROGETTO				854.04	854.85	854.85	854.89	854.85	854.95	854.95	854.95									
DISTANZE PARZIALI TERRENO		1.66	11.93		8.67			2.59	1.95	3.72	3.10	0.93	1.33	0.72	2.87	0.53				
DISTANZE PROGRESSIVE TERRENO	852.47	852.71	853.70					854.68	855.27	855.53	856.07	856.60	856.77	857.07	857.11	857.43	857.49			
QUOTE TERRENO	852.47	852.71	853.70					854.68	855.27	855.53	856.07	856.60	856.77	857.07	857.11	857.43	857.49			

PROFILO: ASSE-8
 SEZIONE: 3
 PROGRESSIVA: 44.00

MOVIMENTI DI TERRA	
SCOTICO	0.91 mq
GRADONATURE	0.00 mq
SCAVO	2.11 mq
RILEVATO	1.55 mq
VEGETALE	0.49 mq

PAVIMENTAZIONI	
CONGLOMERATO	1.05 mq


850.00

DISTANZE PARZIALI PROGETTO							1.64	0.75	1.50	1.50	0.70	0.30	0.91												
DISTANZE PROGRESSIVE PROGETTO							-3.89	-2.25	-1.50	0.00	1.50	2.20	3.41												
QUOTE PROGETTO							855.76	856.85	856.85	856.89	856.85	856.95	857.56												
DISTANZE PARZIALI TERRENO	4.00	5.81	2.19	5.43			0.49	1.57	0.81		5.11	0.59	0.69	1.16	2.26	1.96	1.66	0.44	1.93	0.75	2.05	0.43	0.48	0.19	
DISTANZE PROGRESSIVE TERRENO	-20.00	-16.00	-10.19	-8.00			-2.57	-2.08	-0.51	0.30		5.41	6.00	6.69	7.85	10.11	12.07	13.73	14.17	16.10	16.85	18.90	19.33	19.81	20.00
QUOTE TERRENO	853.64	854.28	854.85	855.27			855.92	856.11	856.79	857.14		857.83	857.88	858.00	858.17	858.00	857.92	857.84	857.82	857.76	857.74	857.86	857.90	857.94	857.92

PROFILO: ASSE-8
 SEZIONE: 4
 PROGRESSIVA: 67.94

MOVIMENTI DI TERRA	
SCOTICO	0.00 mq
GRADONATURE	0.00 mq
SCAVO	6.88 mq
RILEVATO	0.00 mq
VEGETALE	0.17 mq

PAVIMENTAZIONI	
CONGLOMERATO	1.05 mq

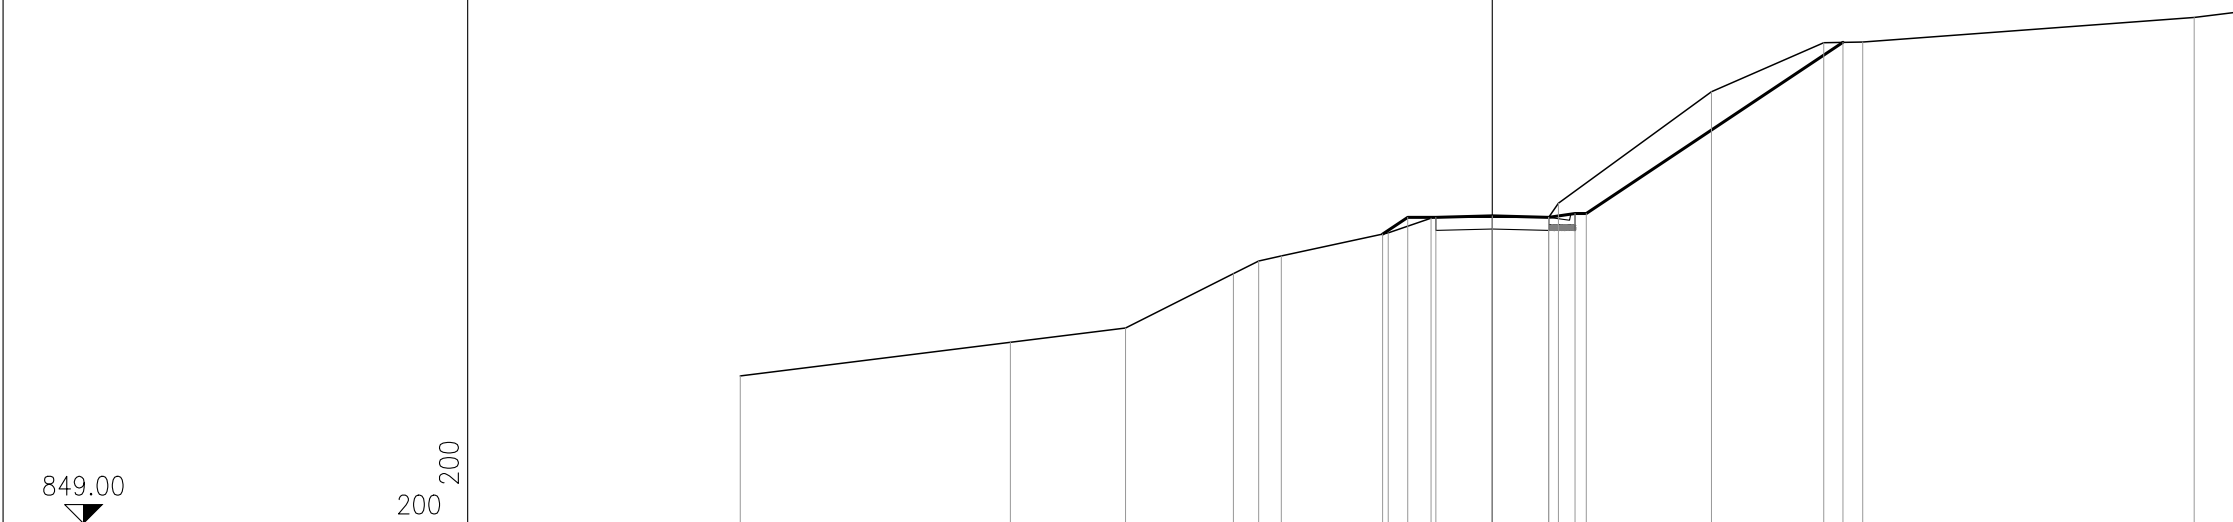


DISTANZE PARZIALI PROGETTO						0.67	0.75	1.50	1.50	0.70	0.30	6.83				
DISTANZE PROGRESSIVE PROGETTO						-2.92	-2.25	-1.50	0.00	1.50	2.20	2.50	9.33			
QUOTE PROGETTO						856.69	857.14	857.14	857.18	857.14	857.24	857.24	861.79			
DISTANZE PARZIALI TERRENO		7.18	3.07	2.87	0.67	0.60	2.84	1.14	3.13	0.26	4.07	2.99	1.03	8.82	1.33	
DISTANZE PROGRESSIVE TERRENO	-20.00		-12.82	-9.75	-6.88	-6.21	-5.61	-2.77	-1.63	1.50	1.76	5.83	8.82	9.85	18.67	20.00
QUOTE TERRENO	852.92	853.81	854.19	855.64	855.98	856.11	856.72	857.11	857.14	857.51	857.51	860.47	861.78	861.80	862.45	862.62

PROFILO: ASSE-9
 SEZIONE: 1
 PROGRESSIVA: 0.00

MOVIMENTI DI TERRA	
SCOTICO	0.00 mq
GRADONATURE	0.00 mq
SCAVO	1.87 mq
RILEVATO	0.00 mq
VEGETALE	0.07 mq

PAVIMENTAZIONI	
CONGLOMERATO	1.05 mq

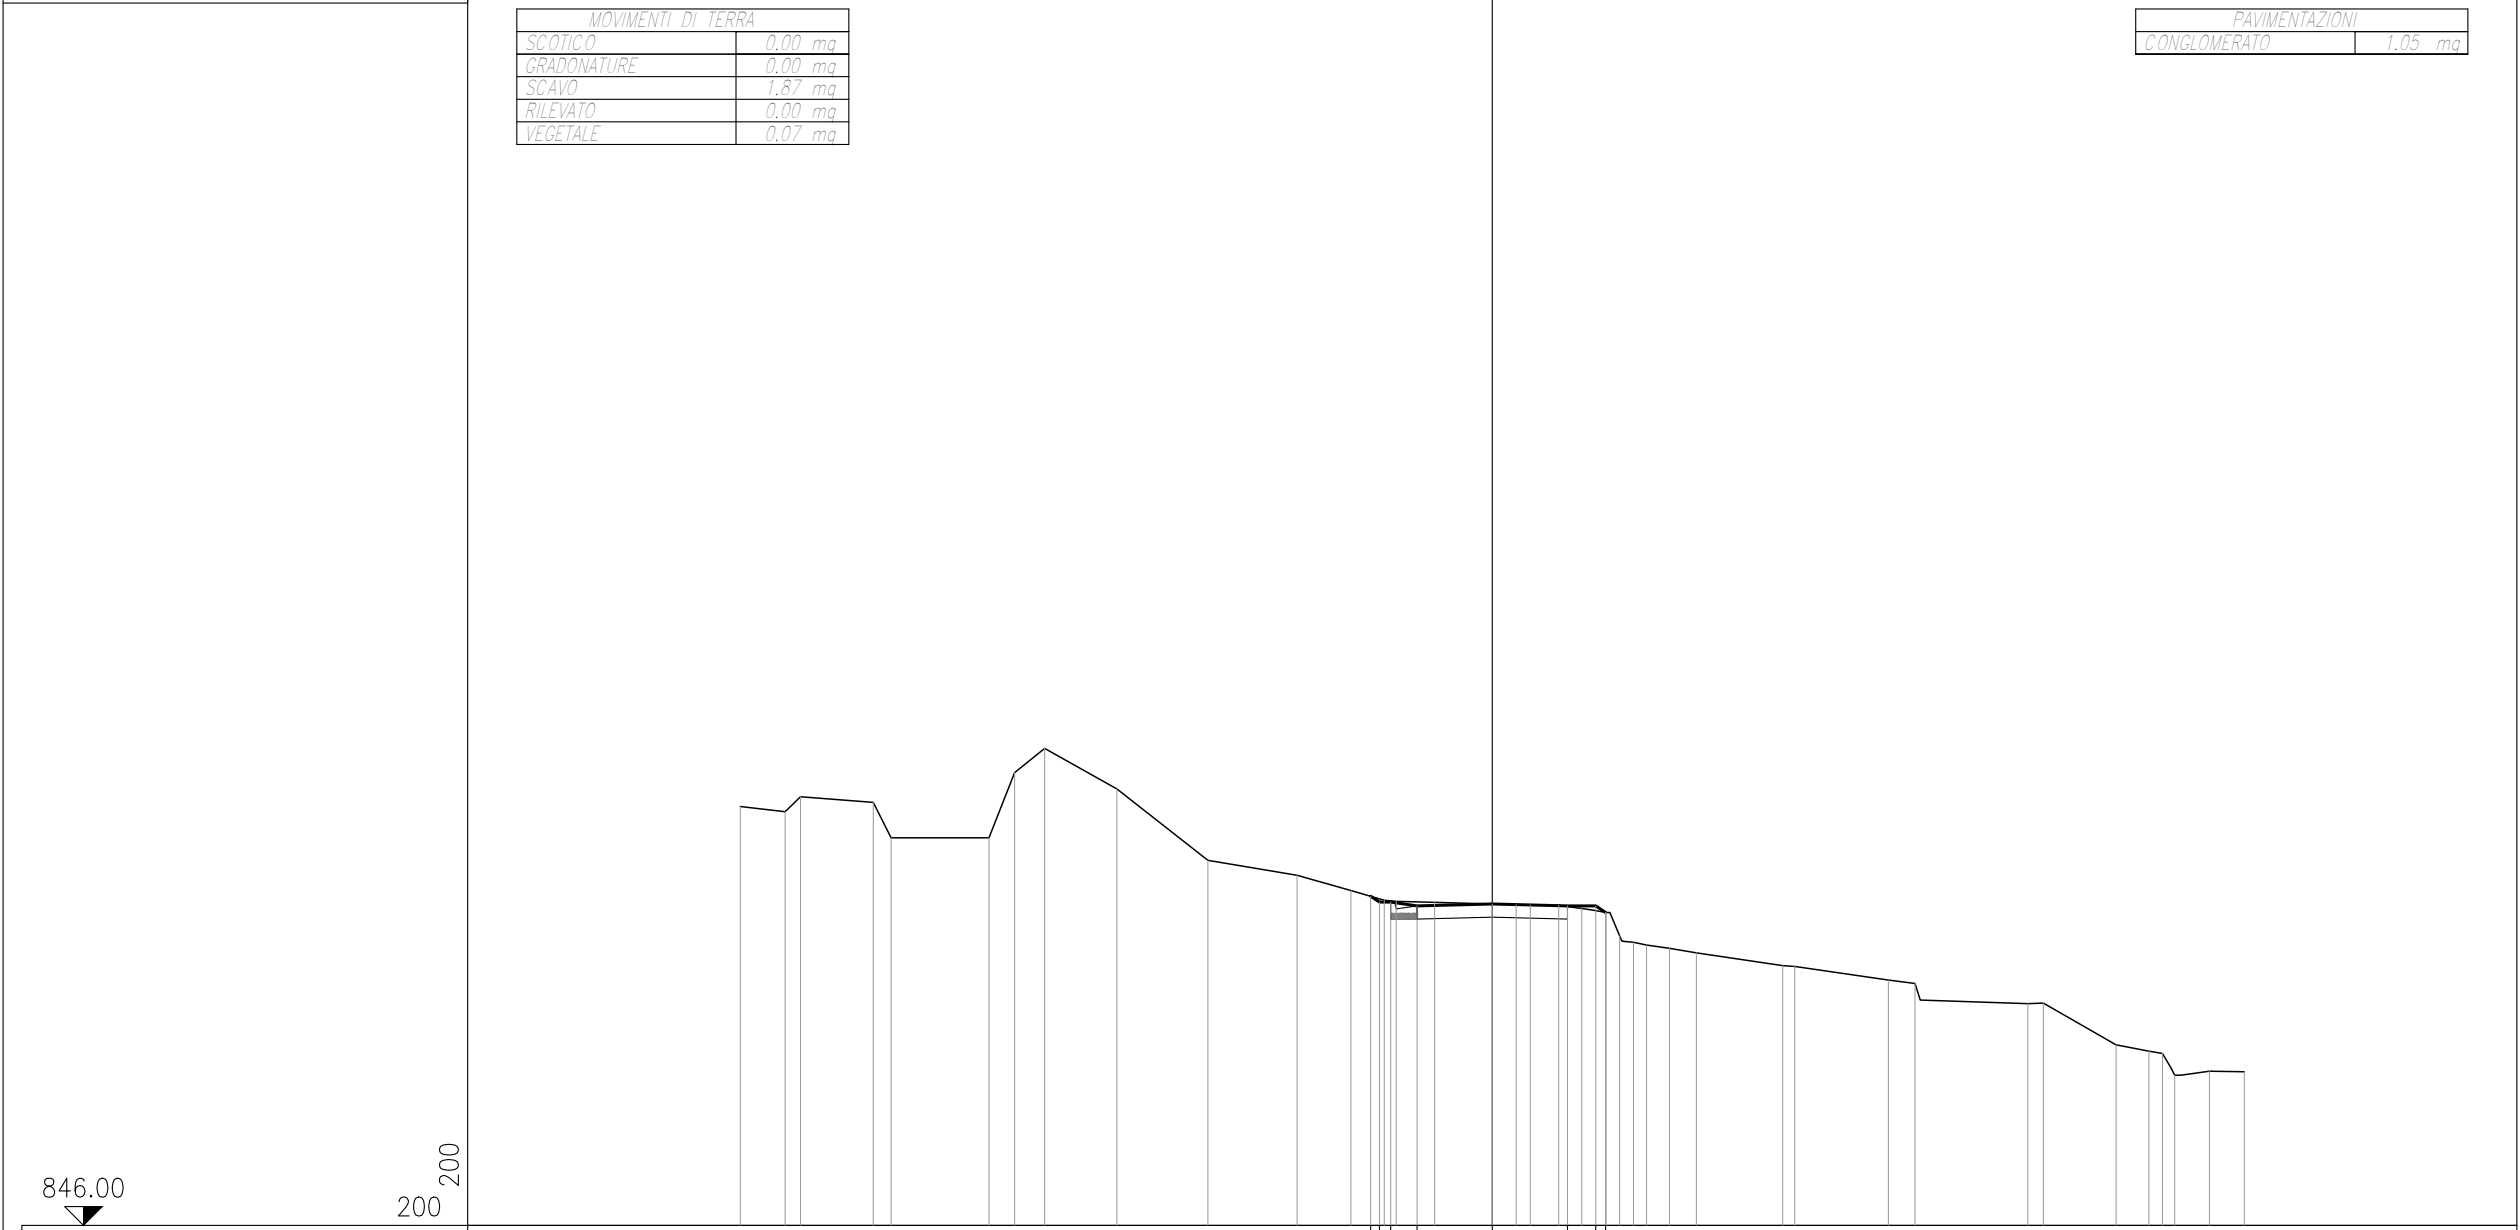


DISTANZE PARZIALI PROGETTO					0.23	0.30	0.70	2.00	2.00	0.75	0.26																										
DISTANZE PROGRESSIVE PROGETTO					3.23	3.00	2.70	2.00	0.00	2.00	2.75	3.01																									
QUOTE PROGETTO					854.75	854.59	854.49	854.49	854.54	854.49	854.32																										
DISTANZE PARZIALI TERRENO	1.19	0.41	1.93	0.48	2.60	0.69	0.79	1.93	2.41	2.38	1.43	0.89	0.32	1.02	2.16	0.38	0.76	0.61	0.65	0.36	0.36	0.35	0.61	0.72	2.29	0.32	2.49	0.71	3.00	0.42	1.93	0.87	0.36	0.33	0.92	0.93	
DISTANZE PROGRESSIVE TERRENO	-20.00	-18.81	-18.40	-16.47	-15.99	-13.39	-12.70	-11.91	-9.98	-7.57	-5.19	-3.76	-2.87	-2.55	-1.53	0.63	1.01	1.77	2.38	3.03	3.39	3.75	4.10	4.71	5.43	7.72	8.04	10.53	11.24	14.24	14.66	16.59	17.46	17.82	18.15	19.07	20.00
QUOTE TERRENO	857.14	857.00	857.40	857.25	856.30	856.30	858.04	858.68	857.60	855.71	855.31	854.90	854.64	854.61	854.59	854.53	854.52	854.51	854.42	854.32	853.70	853.53	853.45	853.37	853.25	852.90	852.89	852.52	852.43	851.90	851.91	850.80	850.63	850.57	849.99	850.10	850.08

PROFILO: ASSE-9
 SEZIONE: 2
 PROGRESSIVA: 16.00

MOVIMENTI DI TERRA	
SCOTICO	0.00 mq
GRADONATURE	0.00 mq
SCAVO	11.82 mq
RILEVATO	0.00 mq
VEGETALE	0.00 mq

PAVIMENTAZIONI	
CONGLOMERATO	1.05 mq

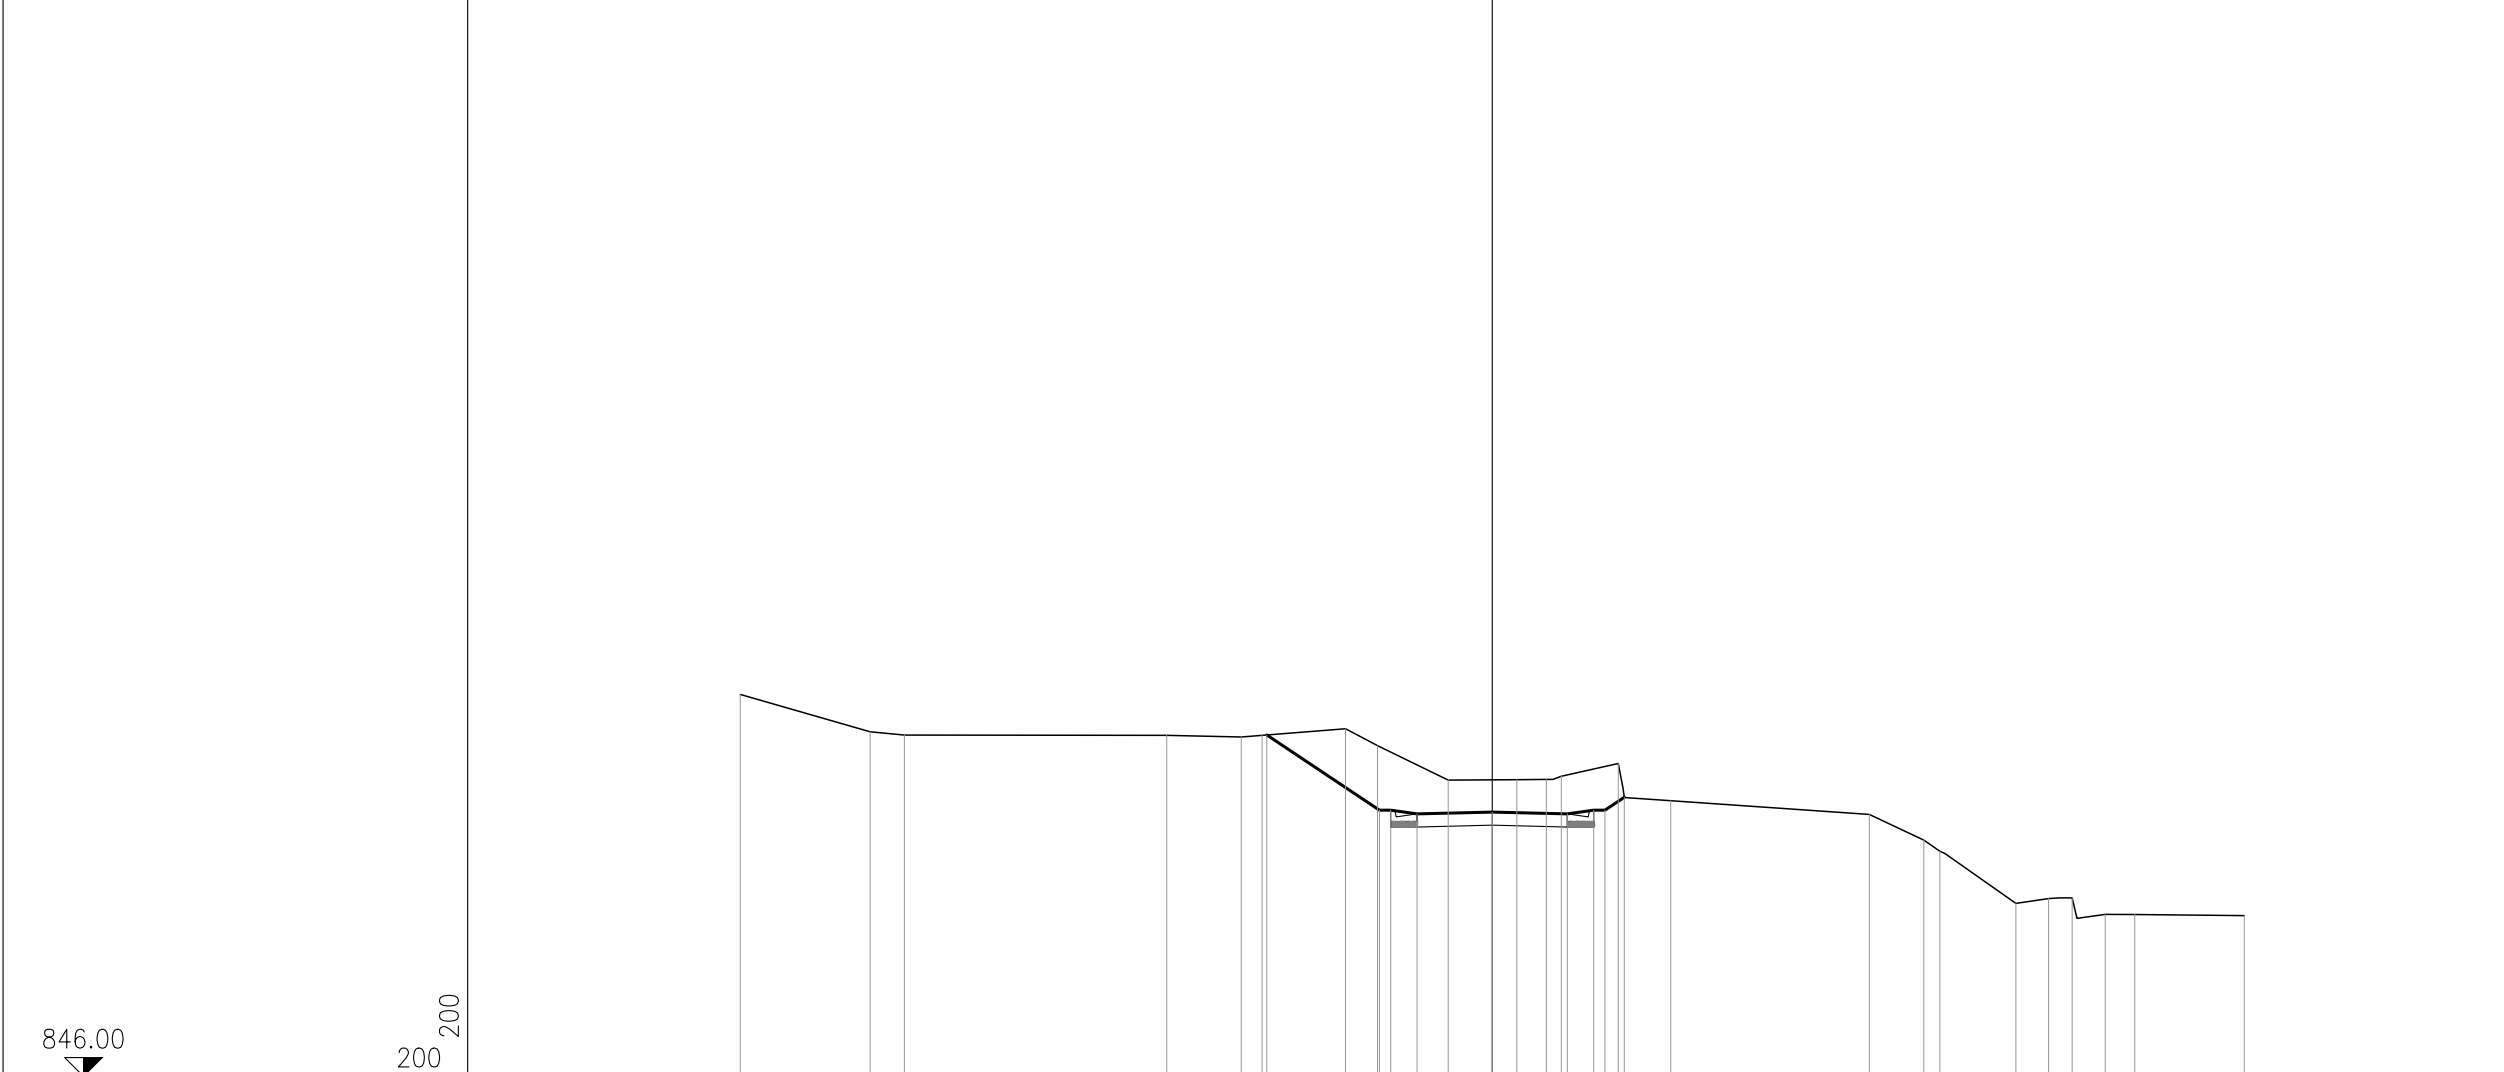

DISTANZE PARZIALI PROGETTO							3.00	0.30	0.70	2.00	2.00	0.70	0.30	0.51												
DISTANZE PROGRESSIVE PROGETTO							6.00	3.00	2.70	2.00	0.00	2.00	3.00	3.51												
QUOTE PROGETTO							855.08	853.08	853.08	852.98	853.03	852.98	853.08	853.42												
DISTANZE PARZIALI TERRENO		3.45	0.91		6.98	1.98	0.56	2.22	0.85	1.88	1.82	0.79	0.40	1.51	1.39		5.29	1.45	0.42	2.03	0.86	0.63	0.88	0.79	2.91	
DISTANZE PROGRESSIVE TERRENO		20.00	16.55	15.64		8.66	6.68	6.12	3.90	3.05	1.17	0.65	1.44	1.84	3.35	4.74		10.03	11.48	11.90	13.93	14.79	15.42	16.30	17.09	20.00
QUOTE TERRENO		856.15	855.16	855.08		855.07	855.02	855.07	855.24	854.79	853.88	853.89	853.90	853.98	854.32	853.33		852.96	852.28	851.99	850.60	850.73	850.74	850.31	850.30	850.27

PROFILO: ASSE-9
 SEZIONE: 3
 PROGRESSIVA: 30.90

MOVIMENTI DI TERRA	
SCOTICO	0,00 mq
GRADONATURE	0,00 mq
SCAVO	18,32 mq
RILEVATO	0,00 mq
VEGETALE	0,00 mq

PAVIMENTAZIONI	
CONGLOMERATO	1,05 mq

846.00

200
200

DISTANZE PARZIALI PROGETTO							4.28	0.30	0.70	2.00	2.00	0.70	0.30	1.30																									
DISTANZE PROGRESSIVE PROGETTO							854.20	-7.28	851.35	-3.00	851.35	-2.70	851.25	-2.00	851.35	-3.00	852.22	-4.30																					
QUOTE PROGETTO							854.20	-7.28	851.35	-3.00	851.35	-2.70	851.25	-2.00	851.35	-3.00	852.22	-4.30																					
DISTANZE PARZIALI TERRENO		0.62	0.50	2.81	0.84	0.70	1.87	0.42	0.34	2.35	1.38	2.39	2.73	0.44	0.74	0.40	0.31	3.81	1.28	0.48	0.57	0.56	0.49	0.64	0.34	0.53	0.67	0.31	0.99	0.75	2.78	0.80	0.82	0.74	0.81	0.56	0.56	2.67	
DISTANZE PROGRESSIVE TERRENO		20.00	19.38	18.88	16.07	15.23	14.53	12.66	12.24	9.55	8.17	5.78	3.05	2.61	1.87	1.47	1.16	2.65	3.93	4.41	4.96	5.54	6.03	6.67	7.01	7.54	8.21	8.52	9.51	10.26	13.04	13.84	14.66	15.40	16.21	16.77	17.33	20.00	
QUOTE TERRENO		856.48	856.39	856.32	855.88	855.76	855.67	855.24	855.18	855.13	854.55	854.33	854.00	853.62	853.59	853.43	853.36	853.31	852.59	852.31	852.20	852.08	851.95	851.85	851.71	851.65	851.52	851.36	851.29	850.99	850.85	850.73	850.64	850.58	850.53	850.49	850.47	850.45	850.42