

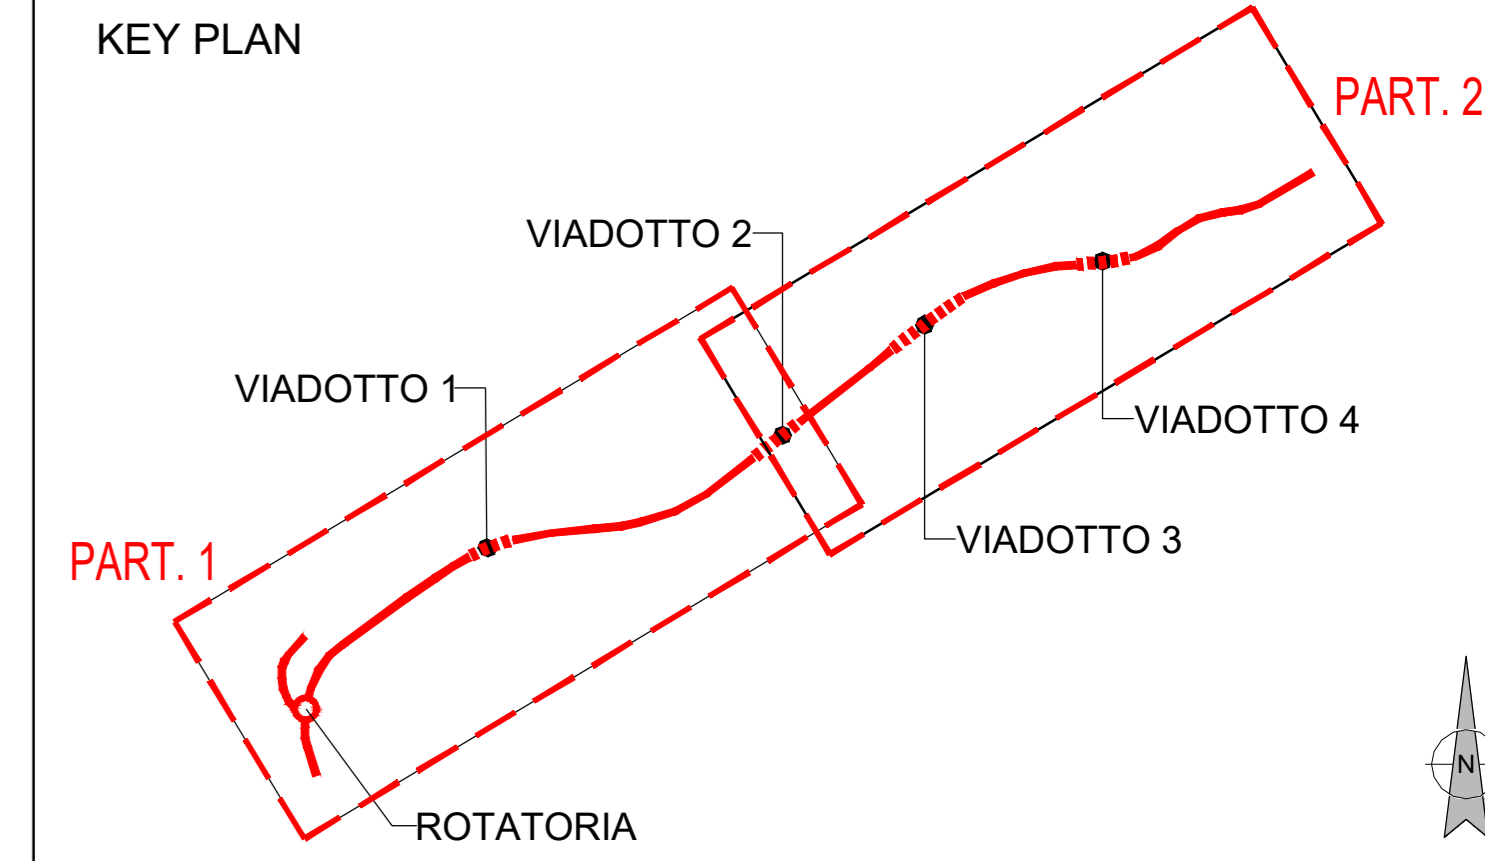


PLANIMETRIA DI PROGETTO BONIFICA SISTEMATICA TERRESTRE

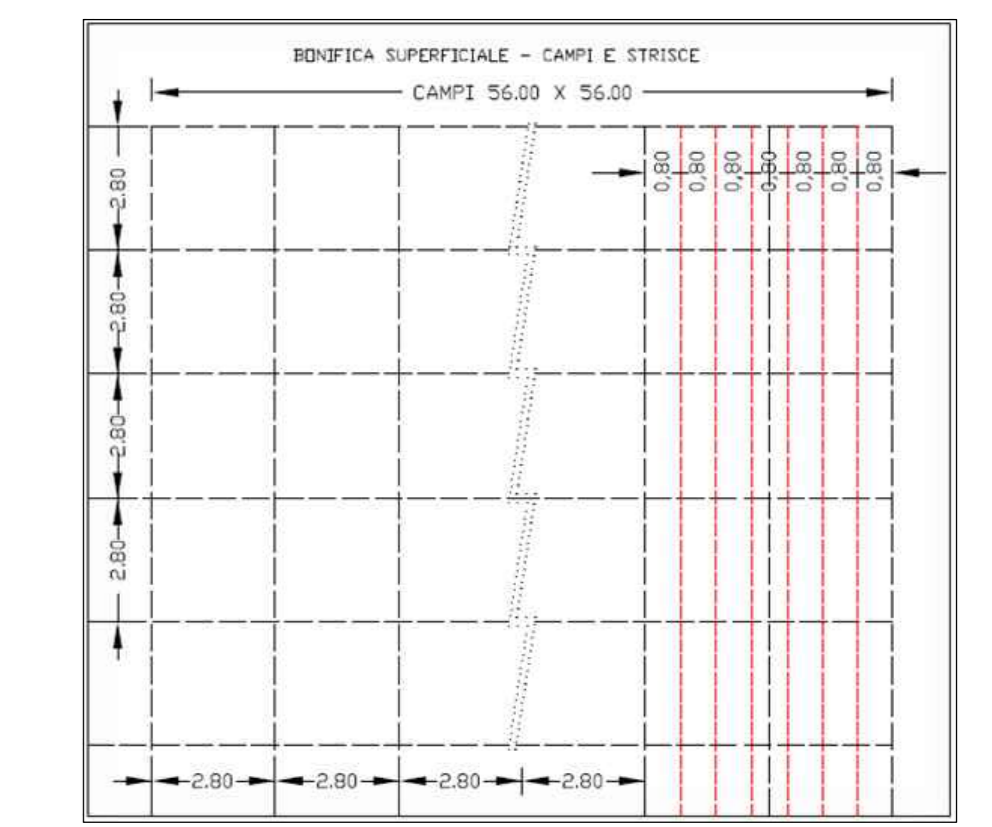

LEGENDA BST		
DESCRIZIONE BONIFICHE SISTEMATICA TERRESTRE	SUPERFICIE (mq)	NUMERO PERF.
BONIFICA ORDIGNI BELLCI SUPERFICIALE per la ricerca fino a 1.00 m di profondità dal p.c. da eseguirsi su tutta l'area interessata dai lavori più un'area di sicurezza di 1.50 m lungo il perimetro della predetta area. La bonifica di superficie è propedeutica a qualsiasi bonifica profonda.	239377	-
BONIFICA SISTEMATICA TERRESTRE CON PERFORAZIONI DI PROFONDITÀ FINO A 3.00 m. MAGLIA 2.80x2.80 m. PREVIA BONIFICA SUPERFICIALE	433	70
BONIFICA SISTEMATICA TERRESTRE CON PERFORAZIONI DI PROFONDITÀ FINO A 5.00 m. MAGLIA 2.80x2.80 m. PREVIA BONIFICA SUPERFICIALE	428	69
BONIFICA SISTEMATICA TERRESTRE CON PERFORAZIONI DI PROFONDITÀ FINO A 7.00 m. MAGLIA 2.80x2.80 m. PREVIA BONIFICA SUPERFICIALE	5834	948

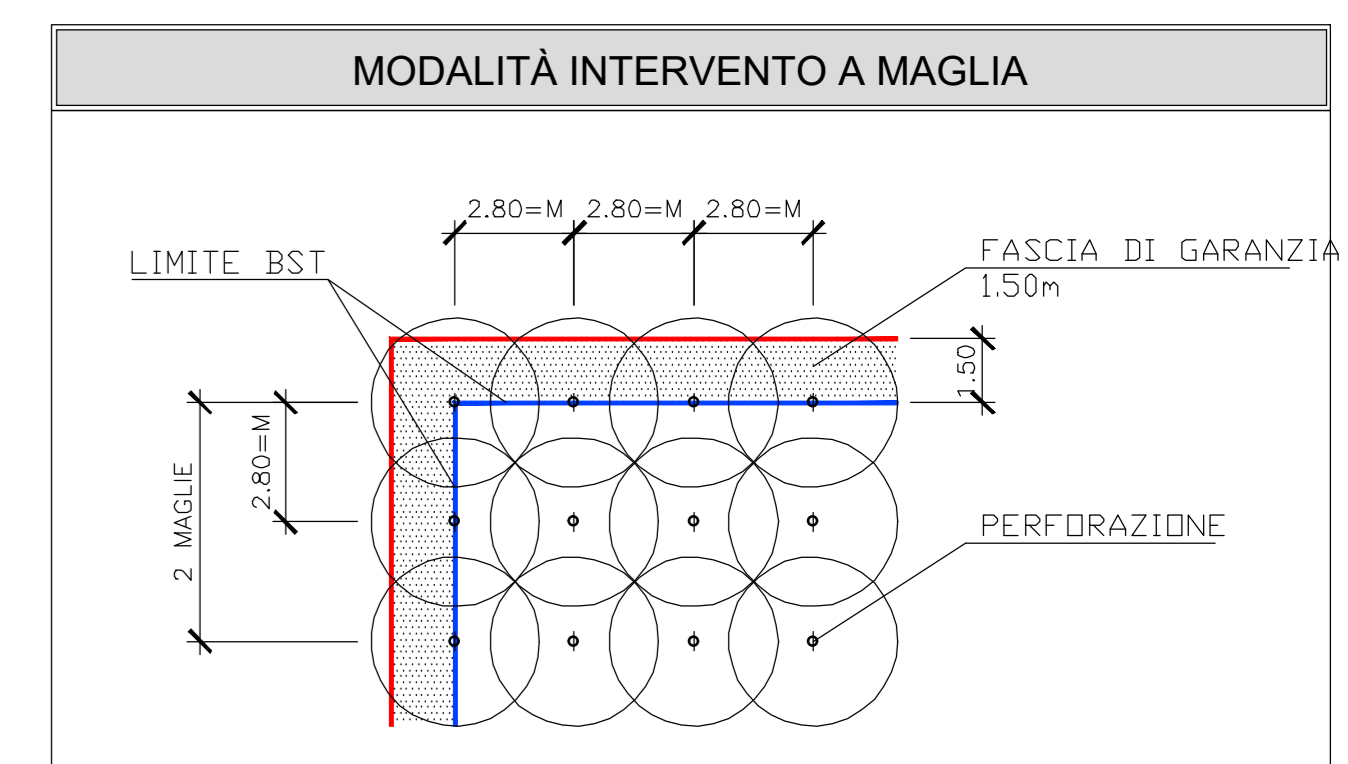

CANTIERIZZAZIONE - Bonifica profonda 3+1

C03 AST3	Area bonifica profonda di cantiere fino a 3m di profondità dal p.c.	mq 33.364
----------	---	-----------

Sanas
GRUPPO FS ITALIANE
Direzione Progettazione e Realizzazione Lavori

ADEGUAMENTO S.S. n°87 "SANNITICA"
Interventi localizzati per garantire la percorribilità immediata
Tratto "Campobasso - Bivio S.Elia"
Lotti A2 e A3

PROGETTO DEFINITIVO		cod. CB 150
PROGETTAZIONE: (Mondante) (Mondante)	PROGETTISTA: Ing. Franco Parisi Bocchetto - Ordine Ing. Roma n. 9664 - Sez. A Ing. Luigi Alberti - Ordine Ing. Milano n. 74725 - Sez. A Ing. Paolo Franchetti - Ordine Ing. Venezia n. 20114 - Sez. A	
	GEOLOGO: Gen. Dott. Anna Maria Biondi Ordine Geol. Lazio n. 1551	
	RESPONSABILE DELL'INTEGRAZIONE DELLE DISCIPLINE SPECIALISTICHE: Ing. Franco Parisi Bocchetto - Ordine Ing. Roma n. 9664 - Sez. A	
	COORDINATORE DELLA SICUREZZA: Ing. Andrea Maria Enzo Fallo - Ordine Ing. Catania n. 146701	
	VISTO: IL RESPONSABILE DEL PROCEDIMENTO Ing. CLAUDIO BUCCI	

SI - SICUREZZA
Bonifica Sistemática Terrestre
Planimetria di progetto Bonifica Sistemática Terrestre

CODICE PROGETTO	NOME FILE	REVISIONE	SCALA:
PROGETTO: DPICB0150	T00502SICPP01B	B	1:2000
ELAB.: DPICB0150_022	T005102SICPP01		
A Istruttoria ANAS	Luglio 2022	Arch. M. Neri	Ing. C. Sorrentino
B EMISSIONE	Aprile 2022	Arch. M. Neri	Ing. C. Sorrentino
REV. DESCRIZIONE	DATA	REDATTO	VERIFICATO
			APPROVATO