

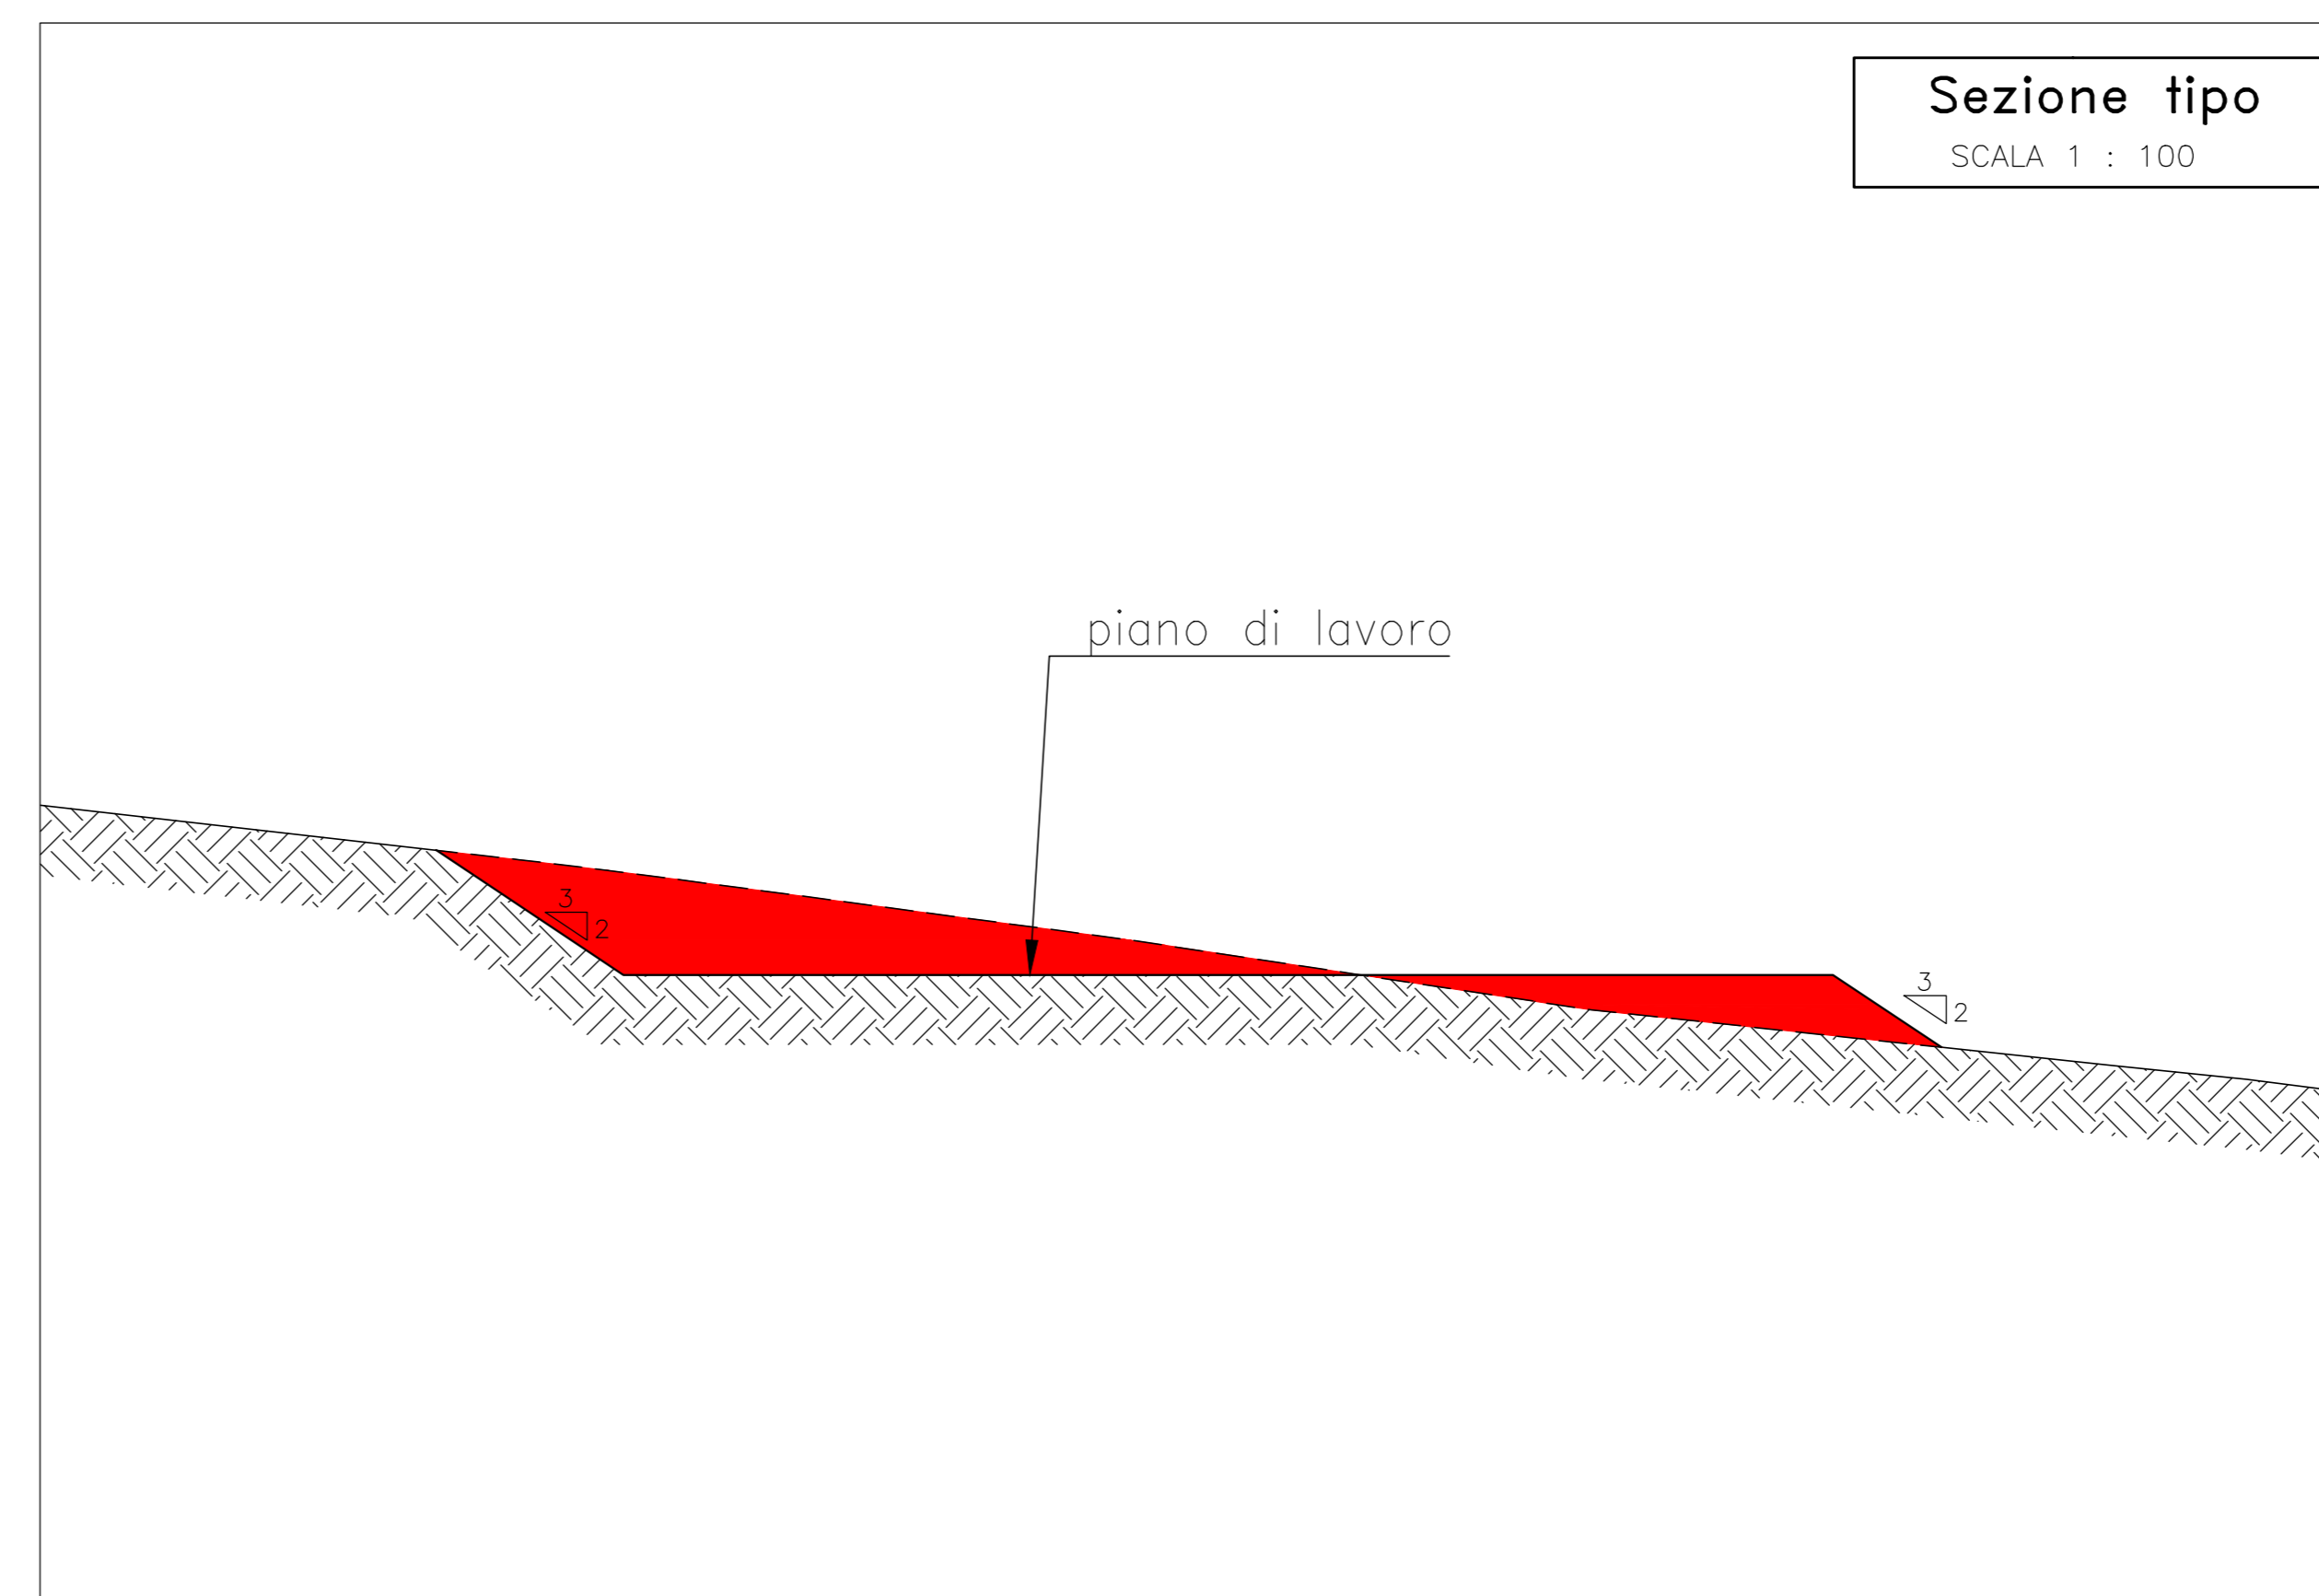




Fase 1: preparazione piano di posa

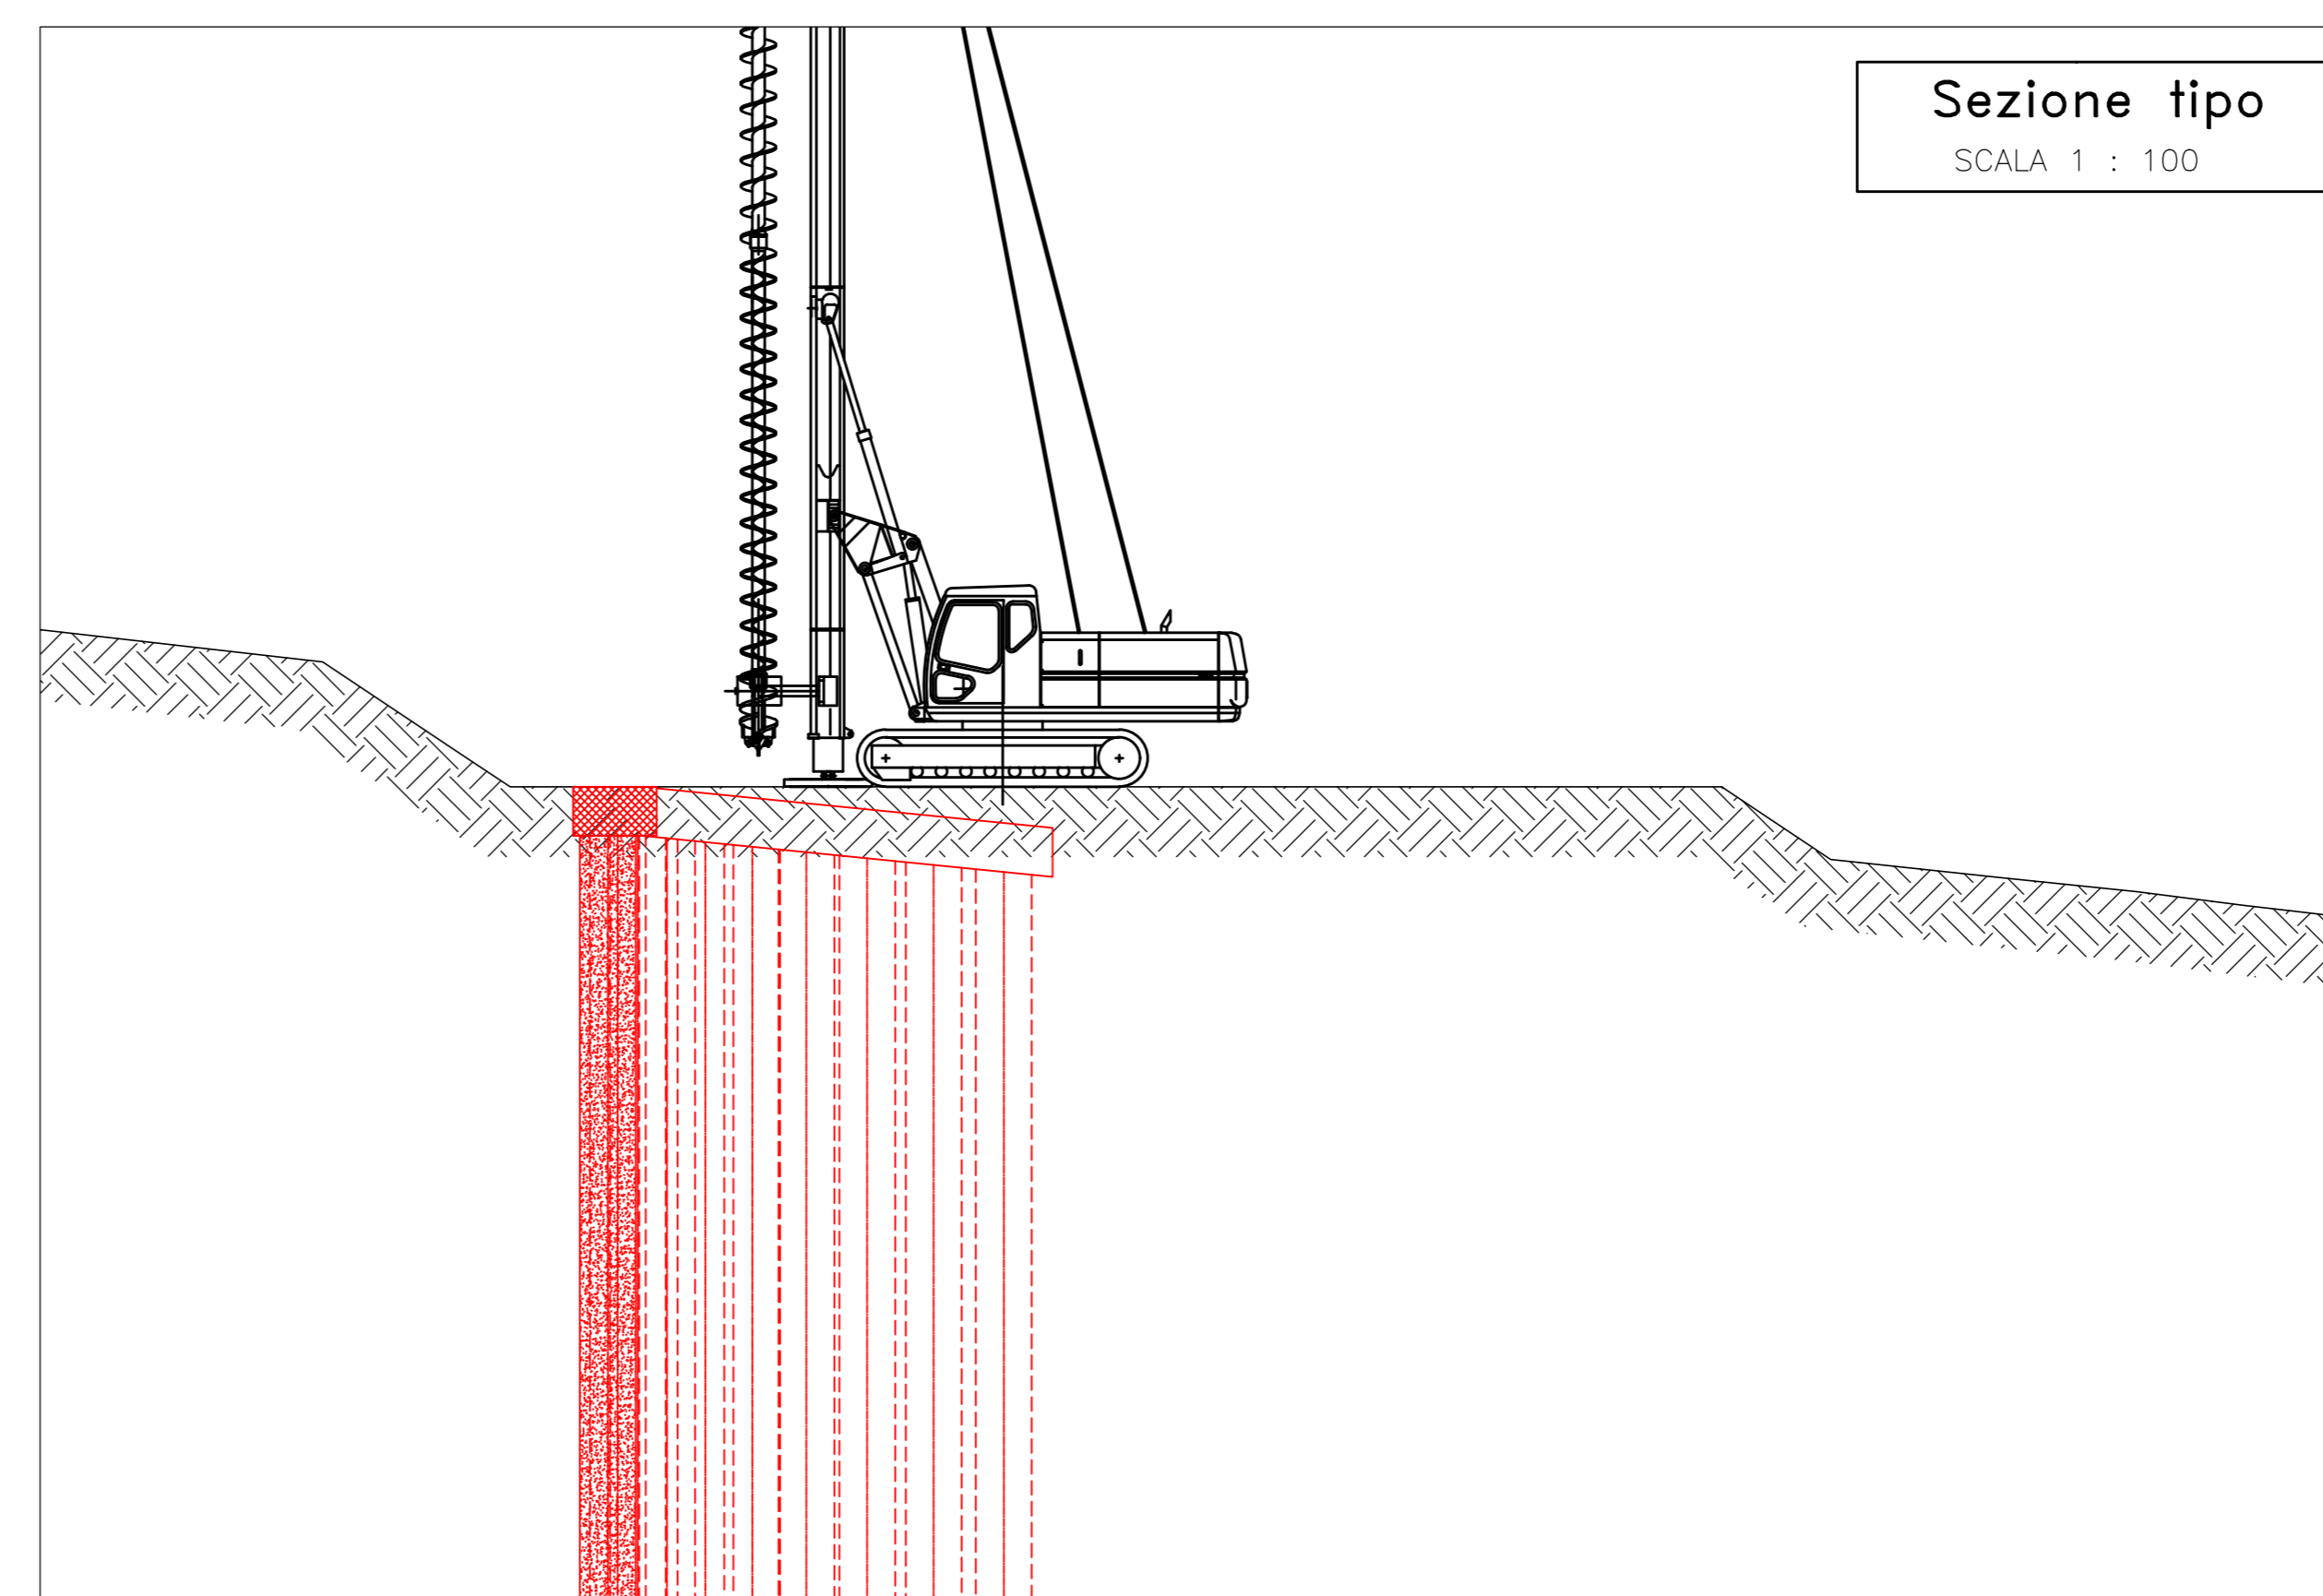

Fase 2: realizzazione palificata e cordolo sommitale

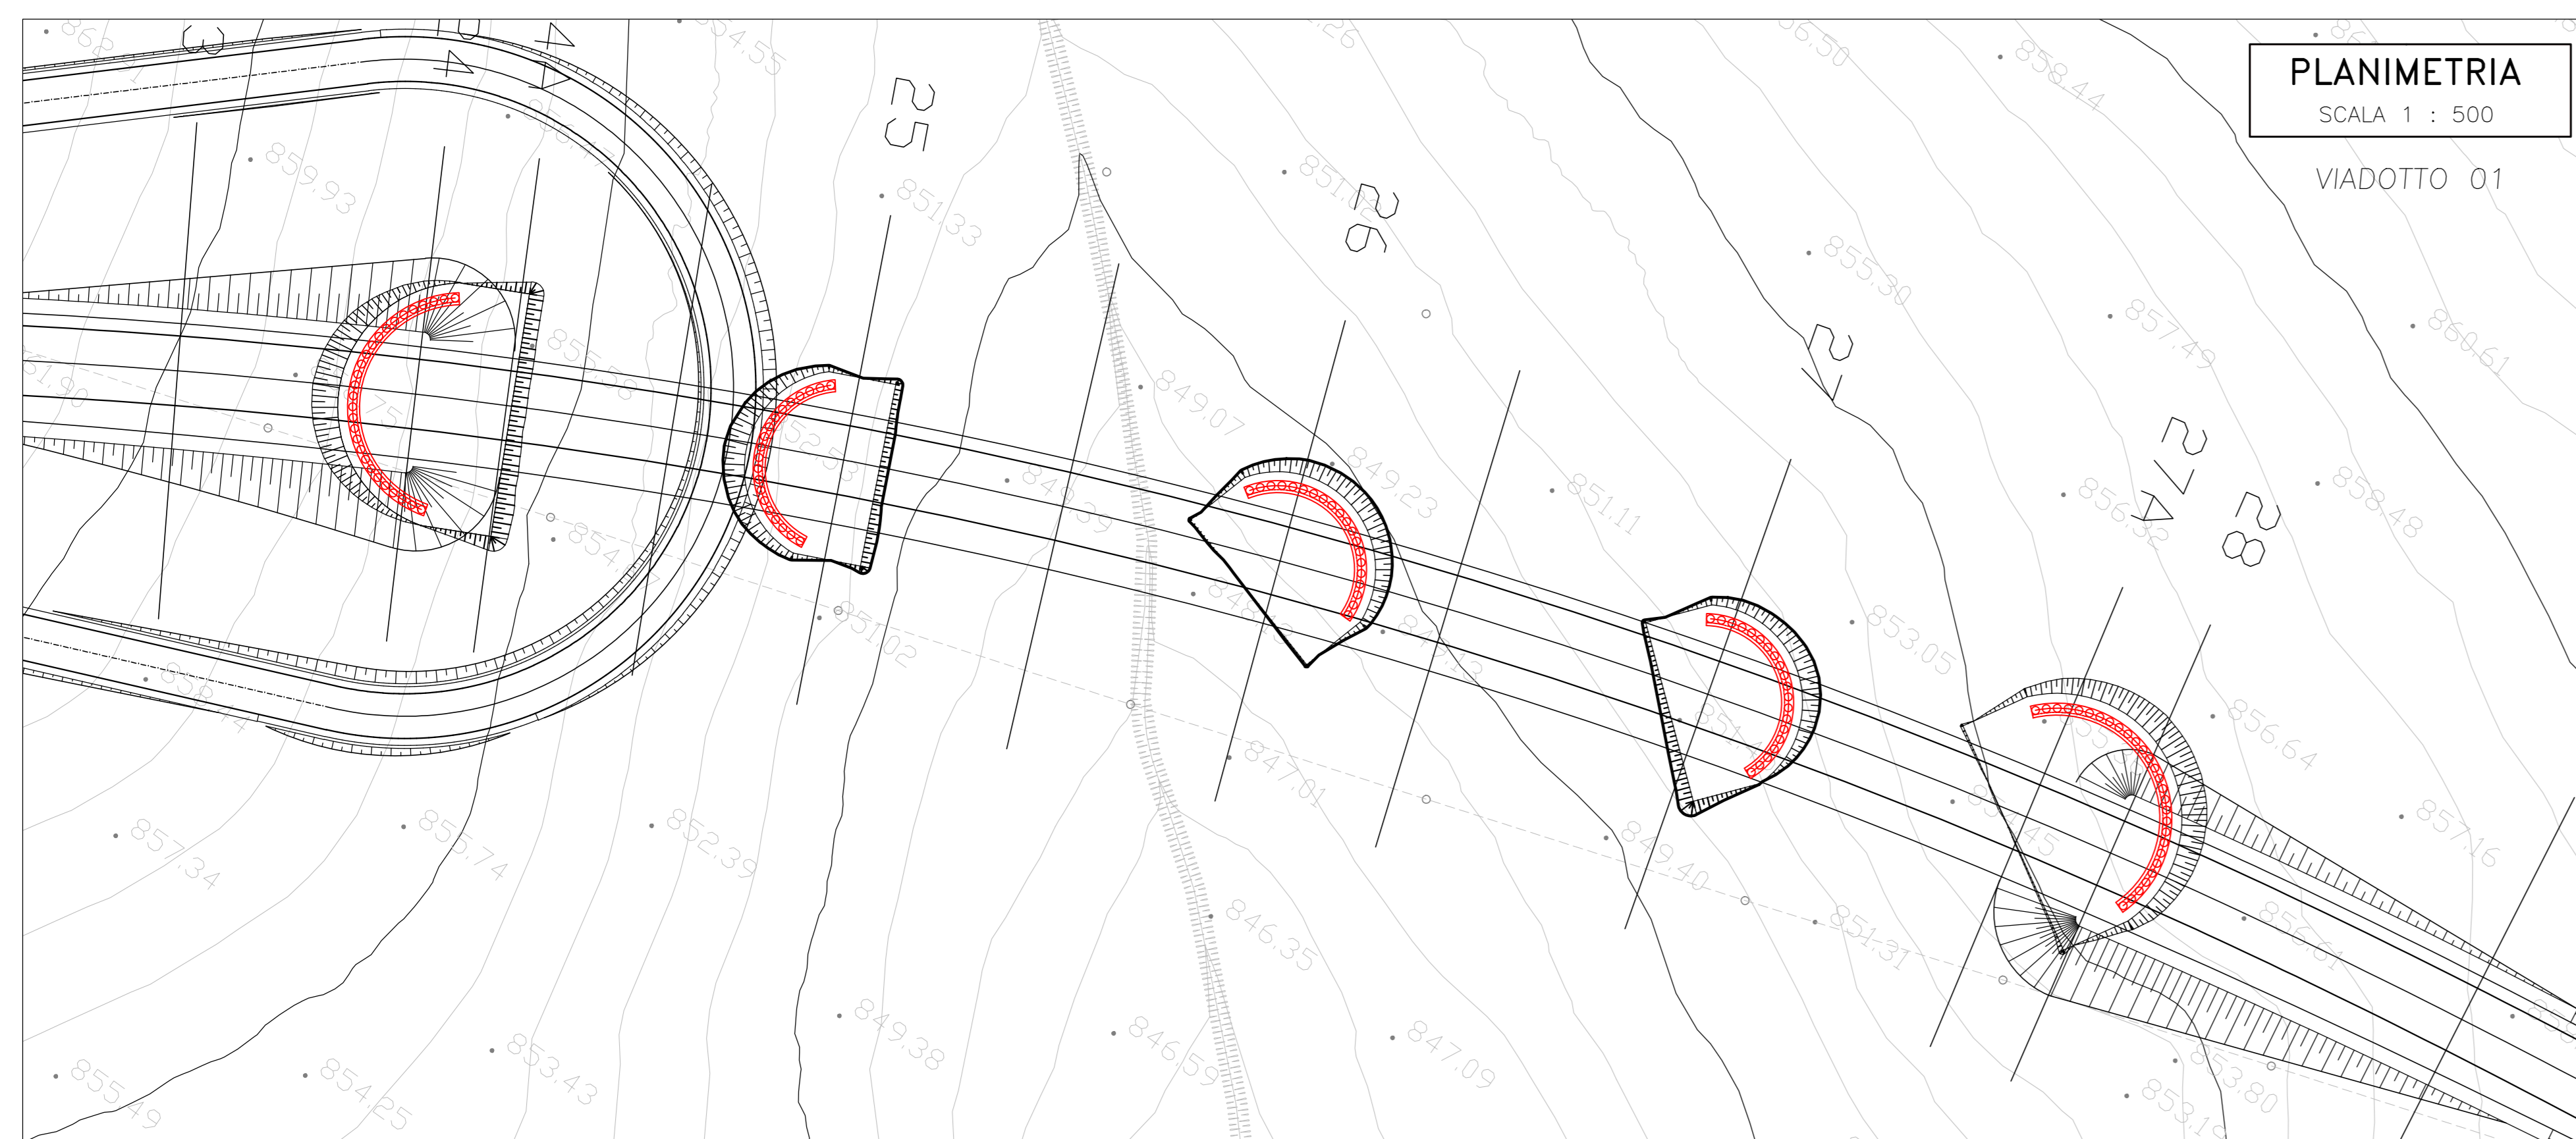

Fase 3: approfondimento scavo per realizzazione tiranti

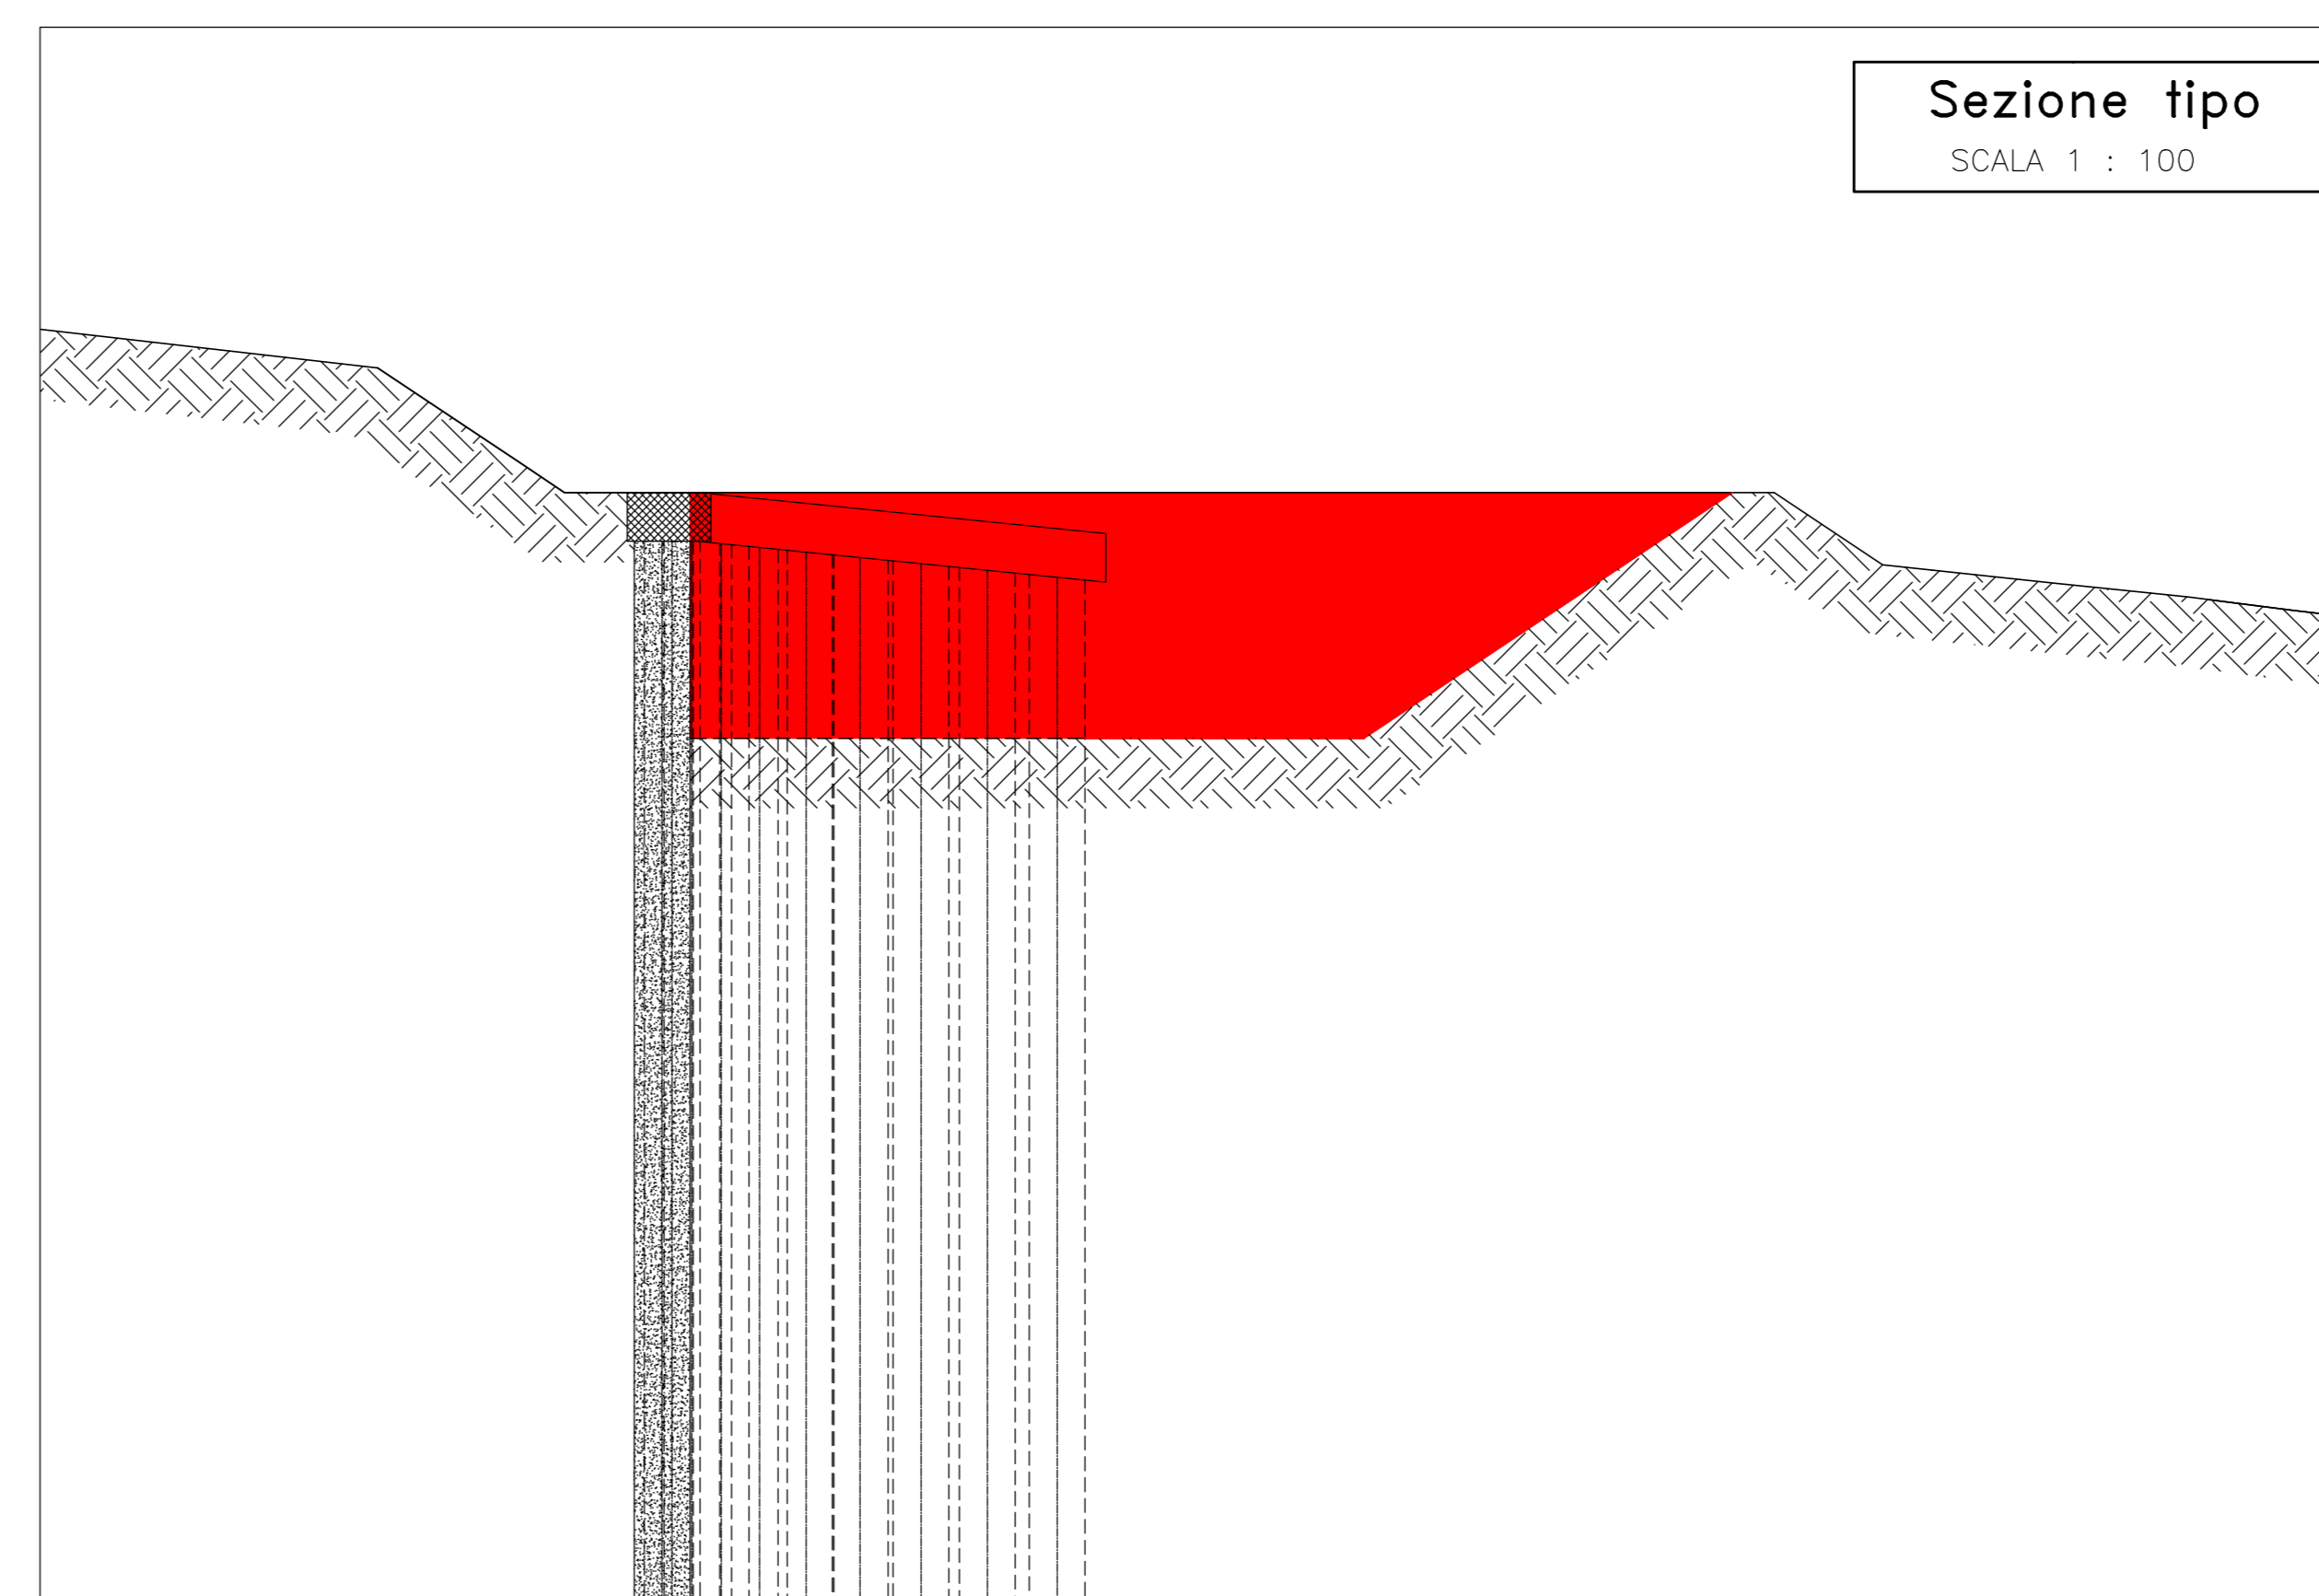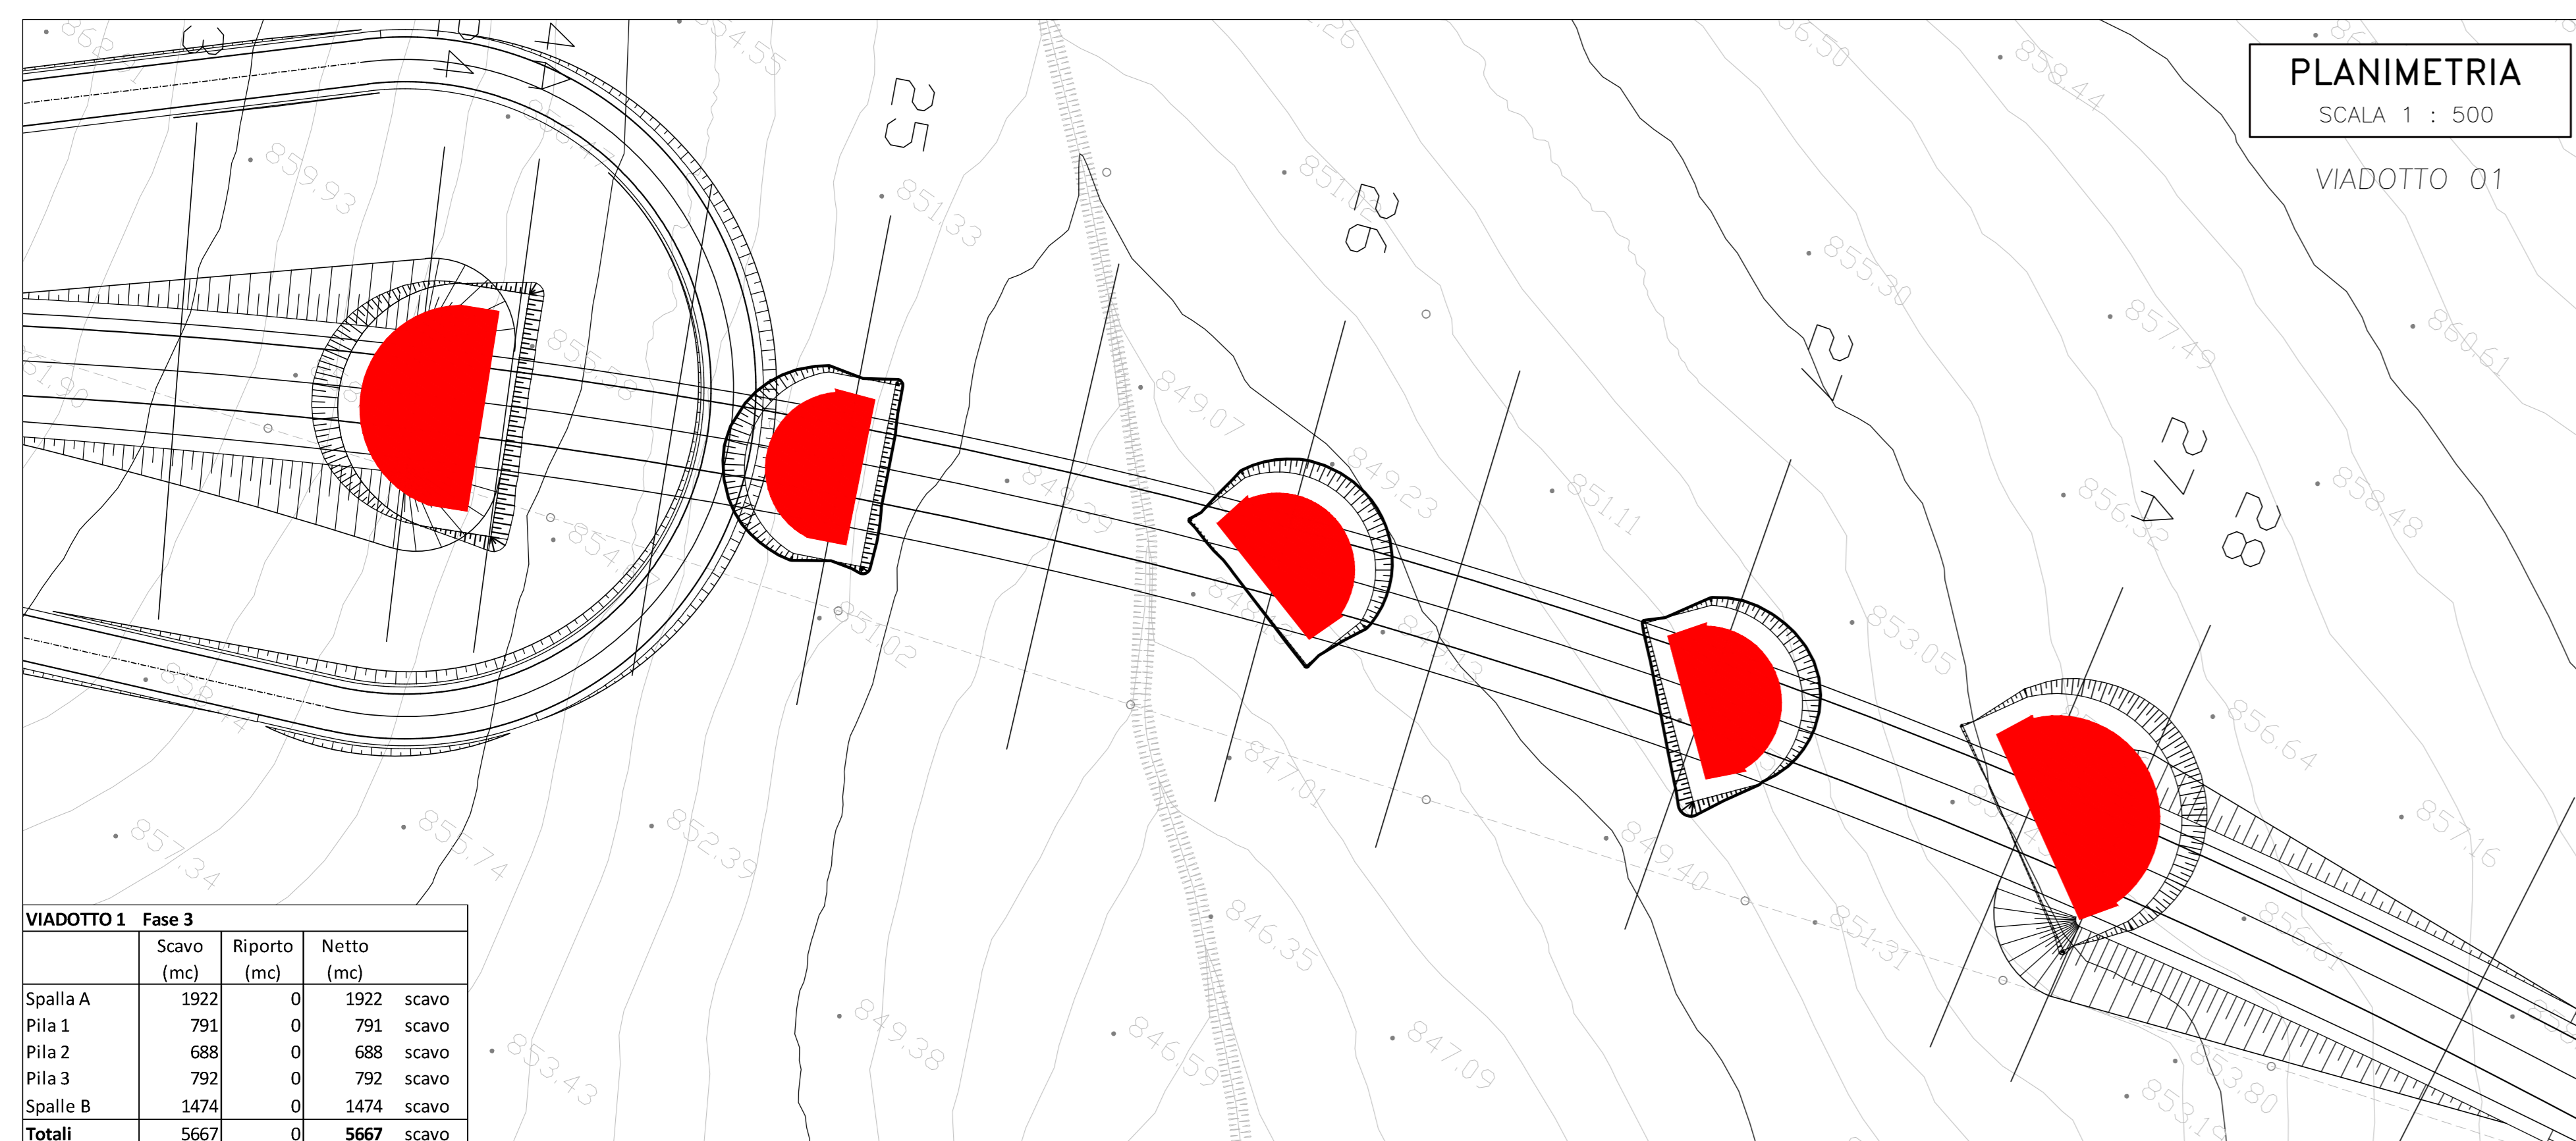

**Sanas**  
GRUPPO FS ITALIANE  
Direzione Progettazione e Realizzazione Lavori

**ADEGUAMENTO S.S. n°87 "SANNITICA"**  
Interventi localizzati per garantire la percorribilità immediata  
Tratto "Campobasso - Bivio S.Elia"  
Lotti A2 e A3

**PROGETTO DEFINITIVO** COD. CB 150

**PROGETTAZIONE:**  
**bonifica spa**  
SCL - Sannitica Sviluppo Territorio Offshore

**FRANCHETTI**

PROGETTISTA:  
Ing. Franco Persio Baccetto - Ordine Ing. Roma n. 26664-Ser. A  
Ing. Luigi Albert - Ordine Ing. Milano n. 14722-Ser. A  
Ing. Paolo Franchetti - Ordine Ing. Roma n. 20113-Ser. A

GEOLODO:  
Geol. Dott. Anna Maria Bruno  
Ordine Geol. Lazio n. 1537

RESPONSABILE DELL'INTEGRAZIONE DELLE DISCIPLINE SPECIALISTICHE:  
Ing. Franco Persio Baccetto - Ordine Ing. Roma n. 26664-Ser. A

COORDINATORE DELLA SICUREZZA:  
Ing. Andrea Mario Eneo Fallo - Ordine Ing. Catania n. 14701

VISTO: IL RESPONSABILE DEL PROCEDIMENTO  
Ing. CLAUDIO BUCSI

**OM-OPERE D'ARTE MAGGIORI**  
**VI01**  
Fasi esecutive - tav. 1/2

CODICE PROGETTO	LV. PROG. ANNO	NOME FILE	REVISIONE	SCALA:
DP0B0150	D 22	TO0V01STRPE01B	B	VARIE
		CODICE ELAB. TO0V0101STRPE01		

REV.	DESCRIZIONE	DATA	REDATTO	VERIFICATO	APPROVATO
A	ISTRUTTORIA ANAS	Luglio 2022	Ing. S. Longo	Geol. F. Sturiva	Ing. L. Albert
B	EMISSIONE	Aprile 2022	Ing. S. Longo	Geol. F. Sturiva	Ing. L. Albert