


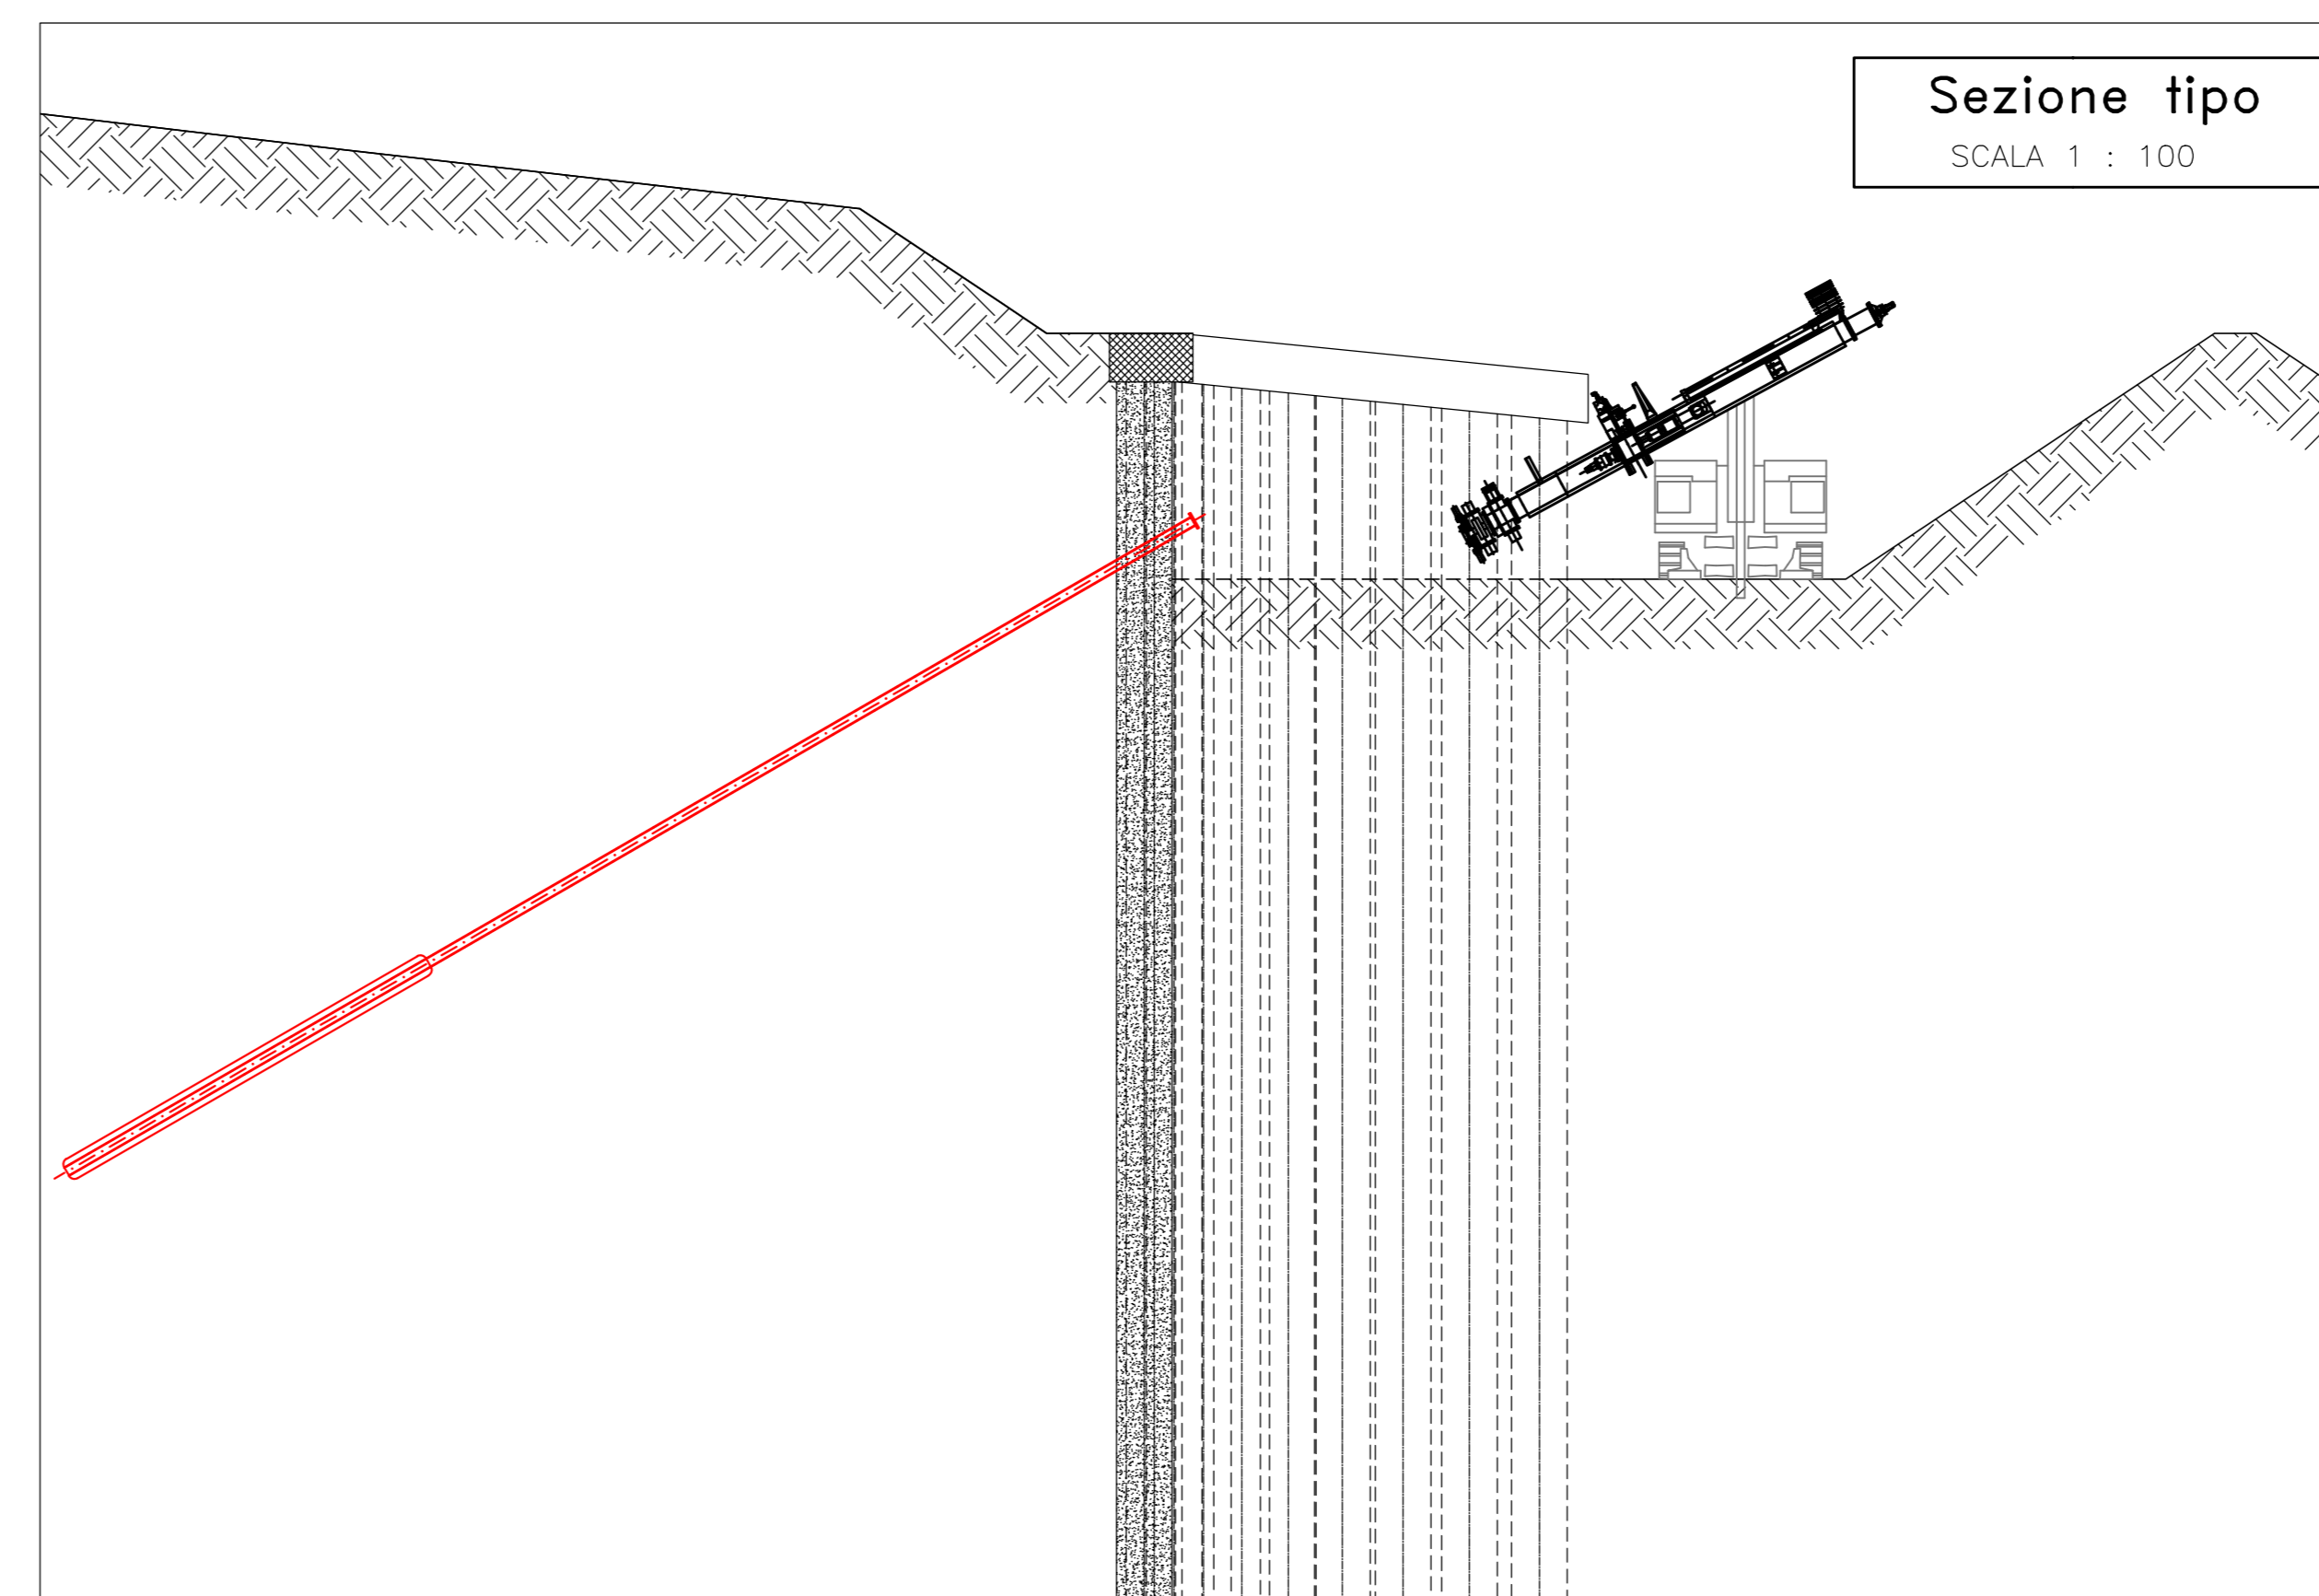


Fase 4: realizzazione tiranti

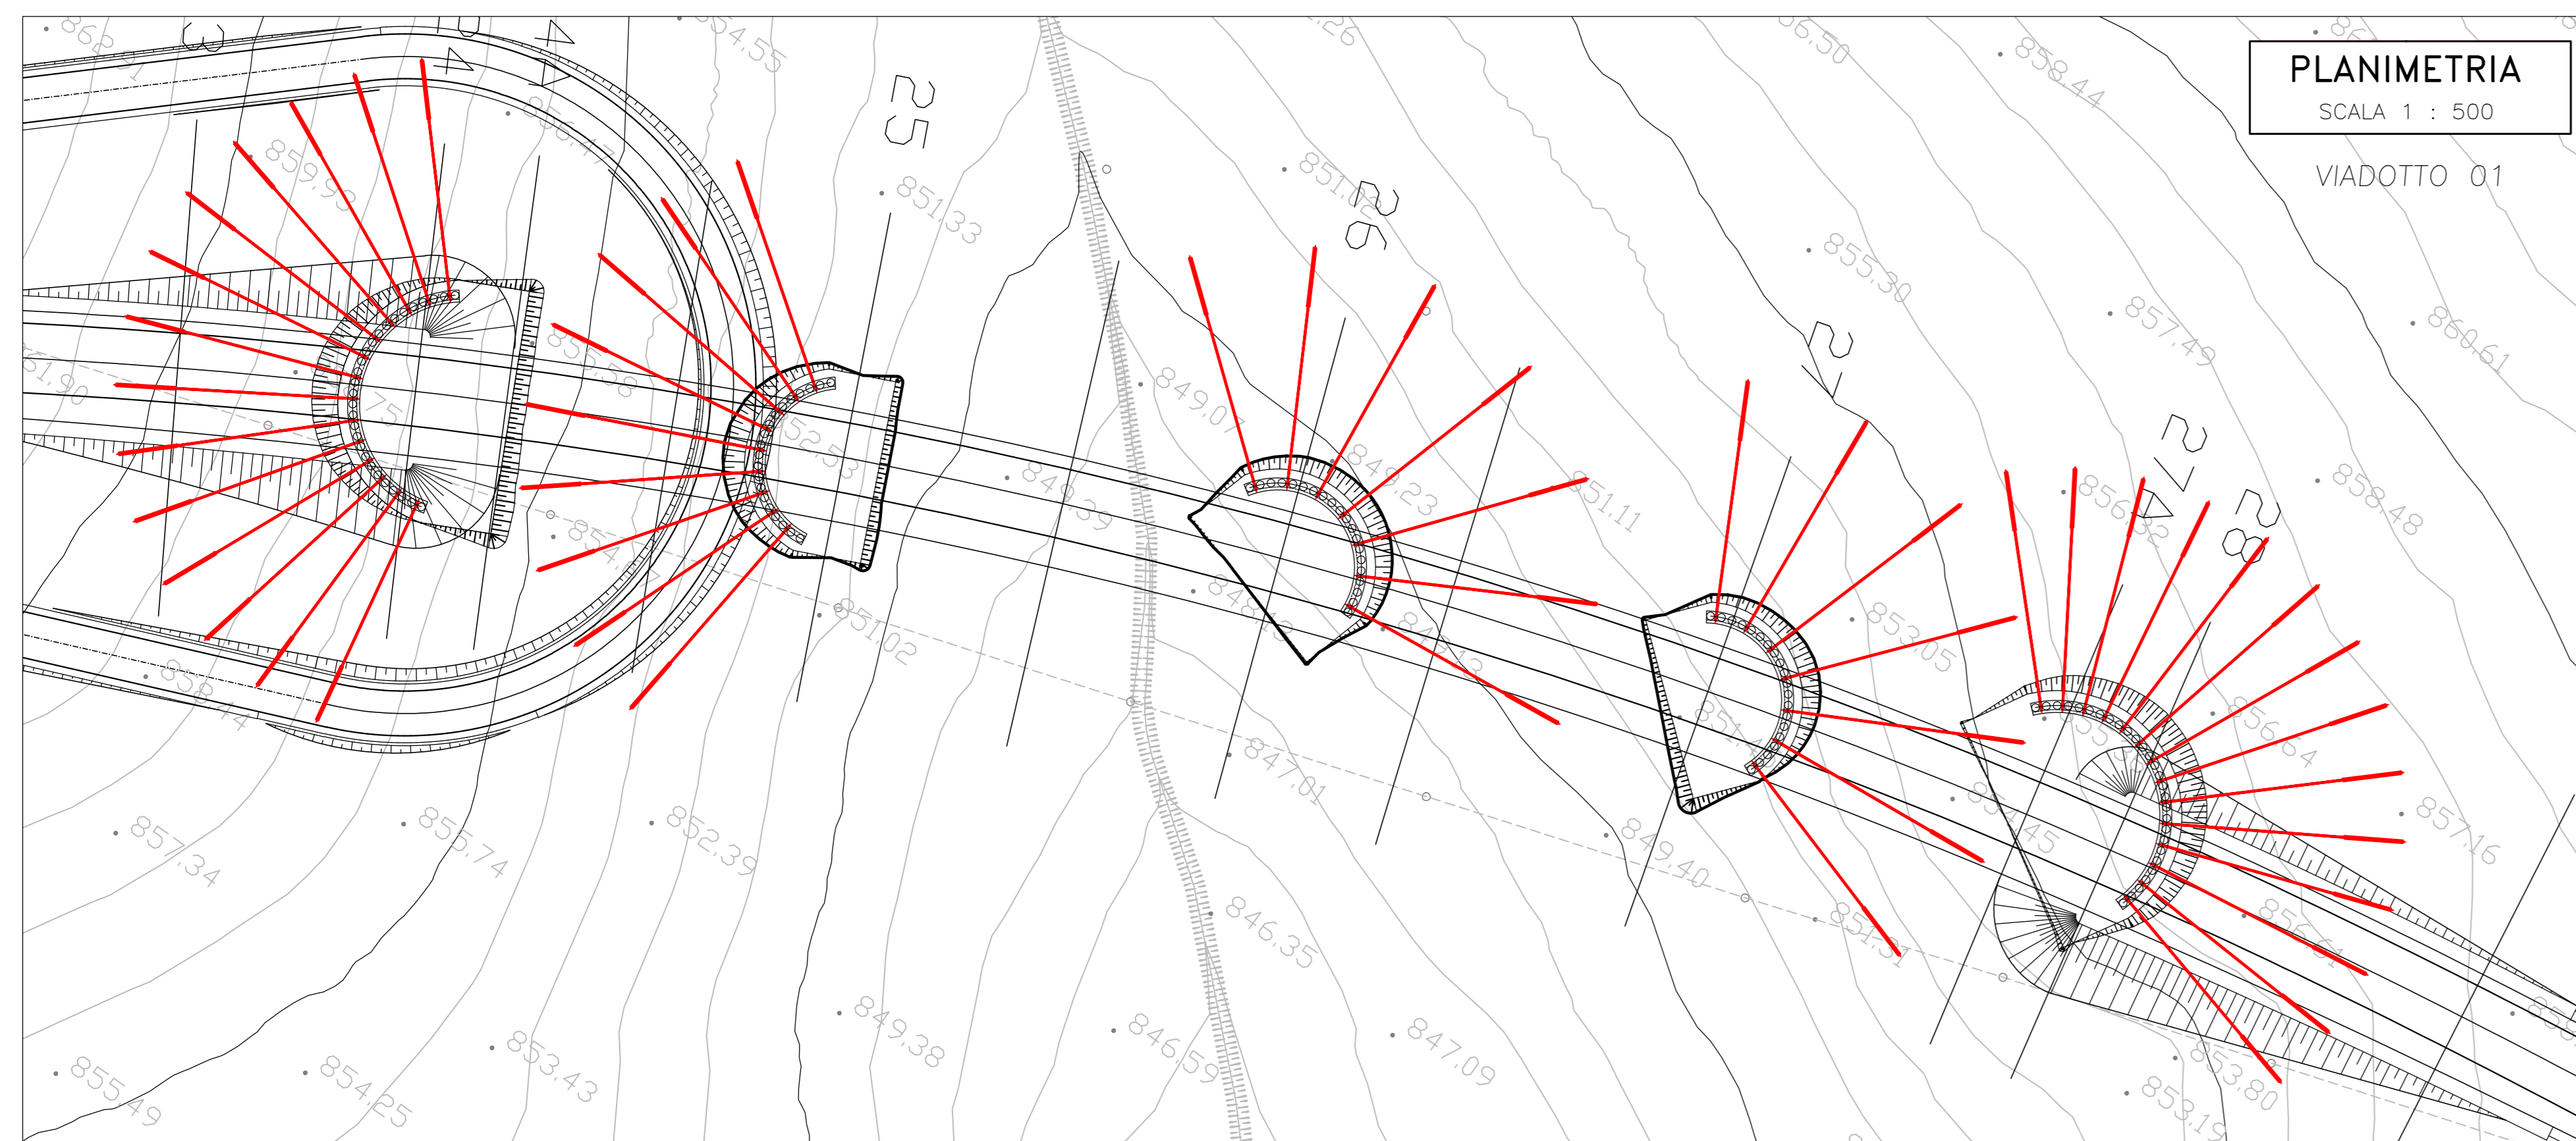

Fase 5: realizzazione rifodera

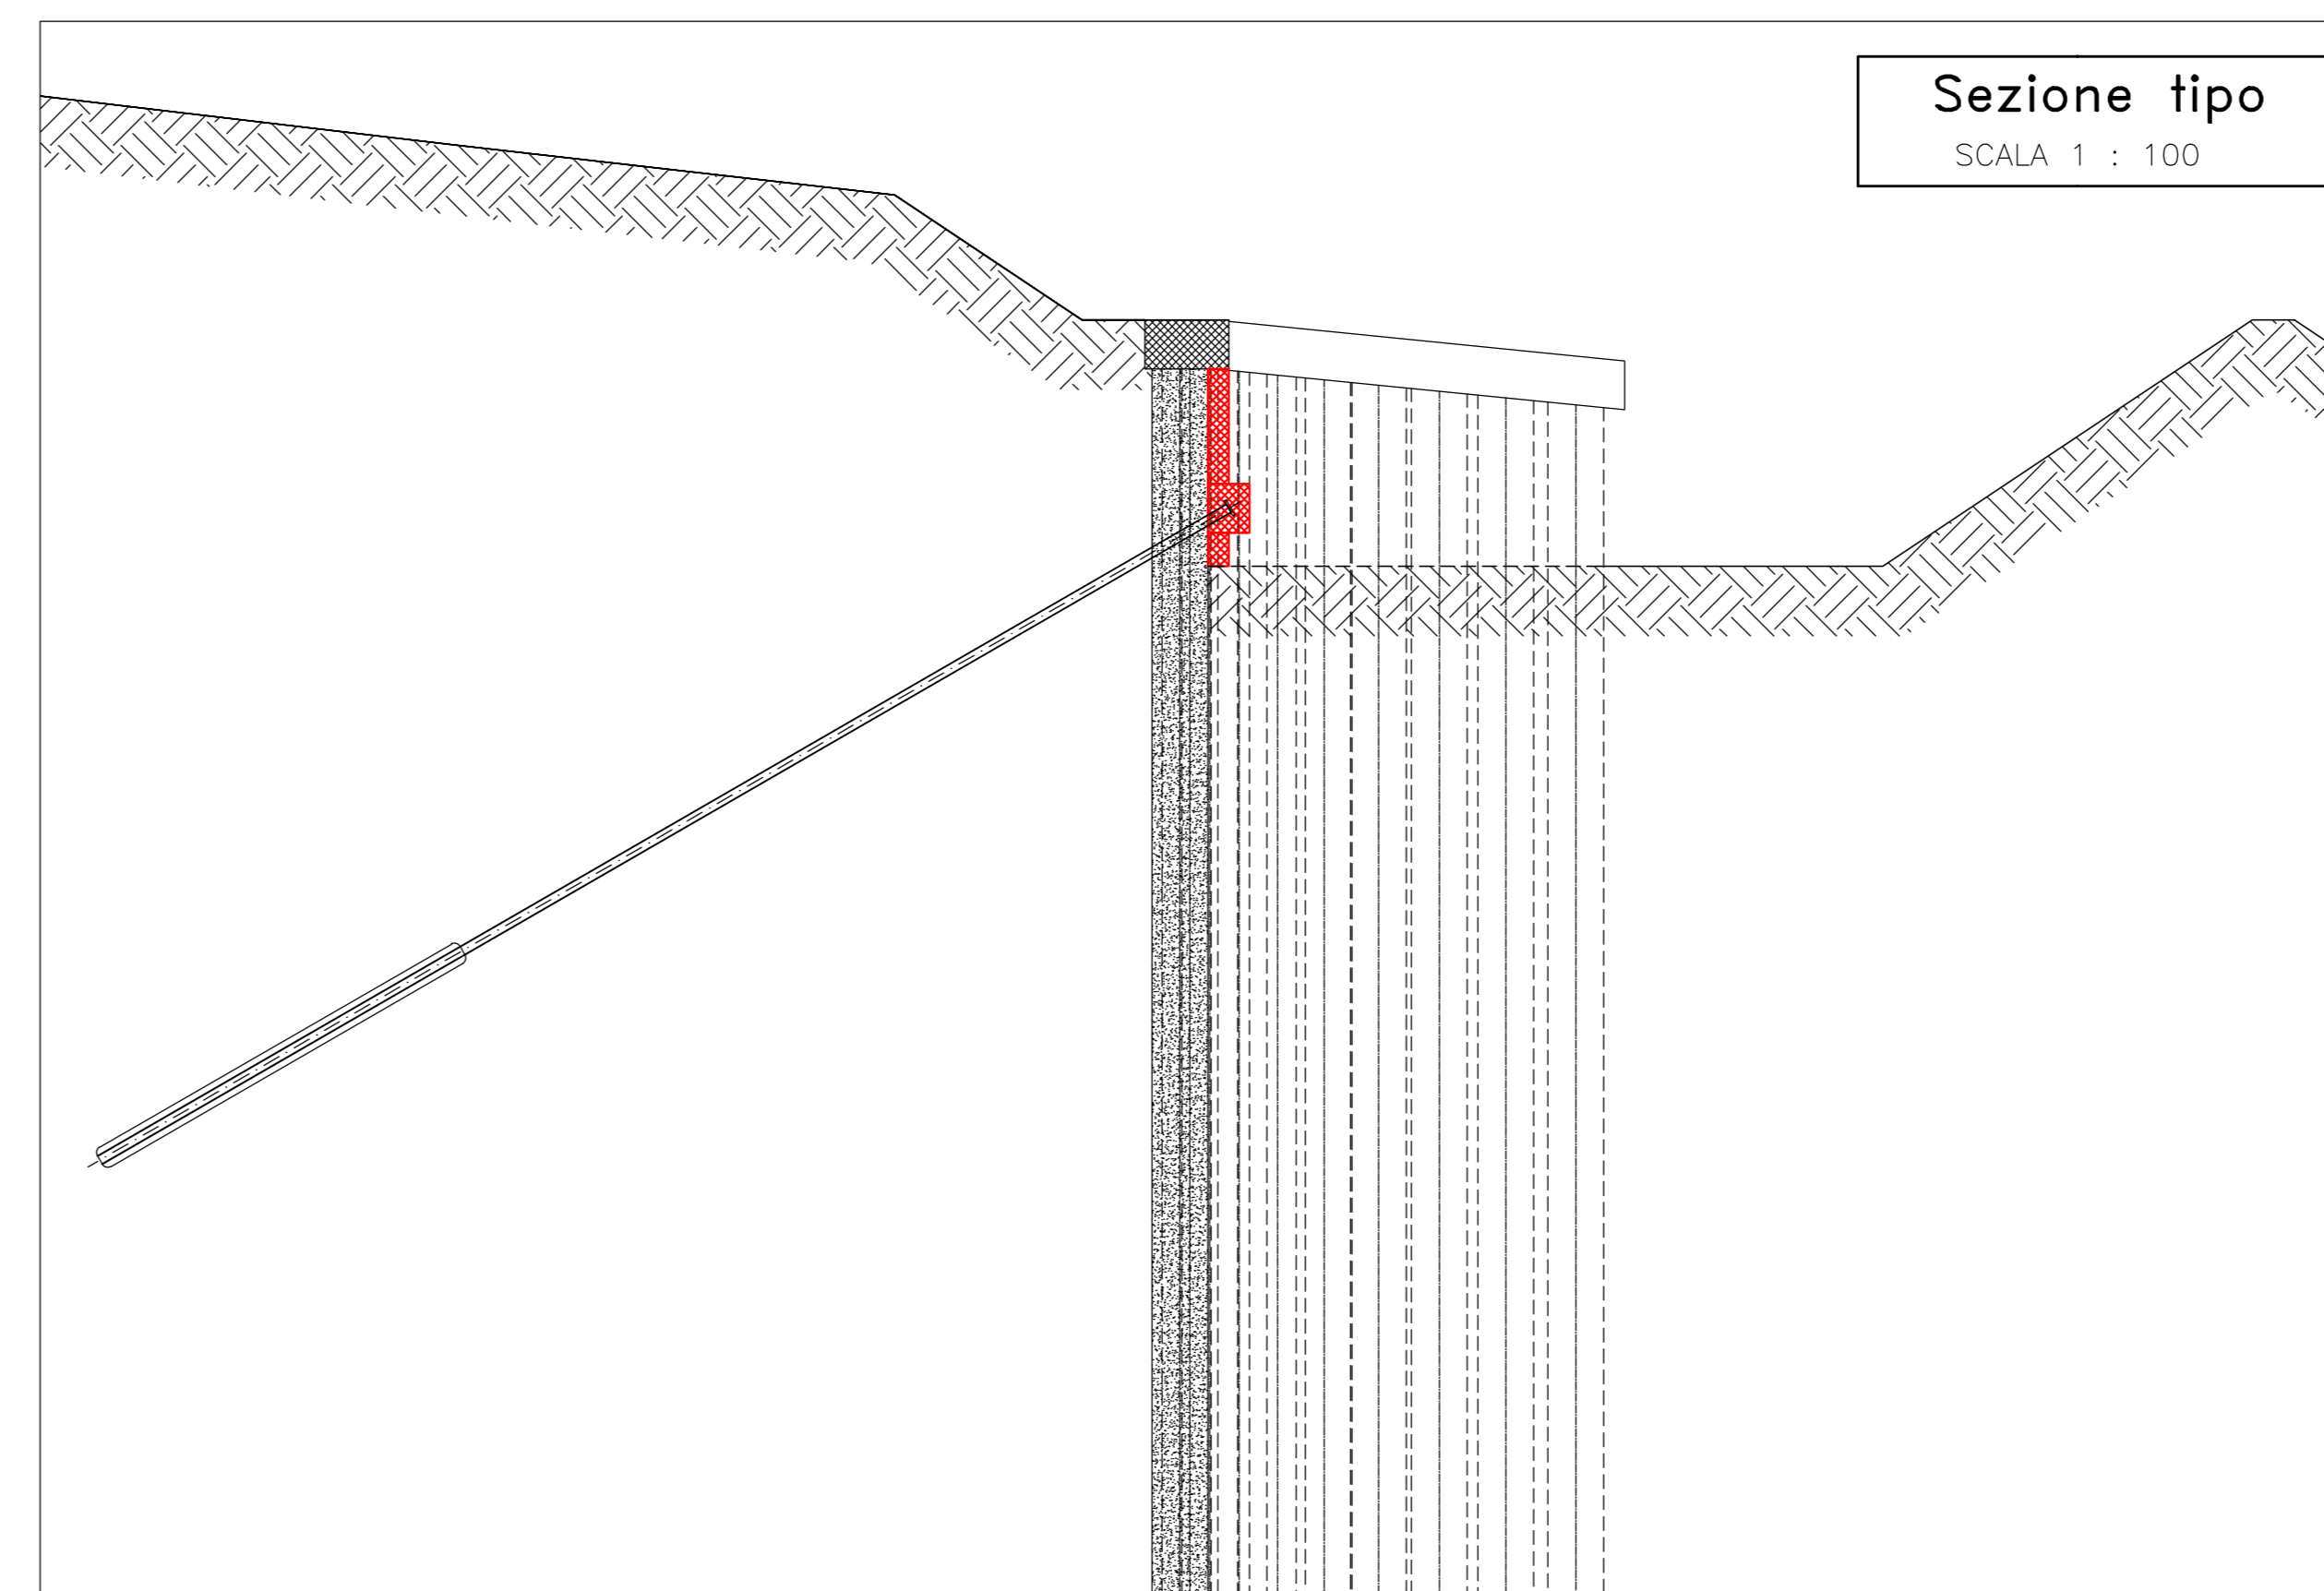

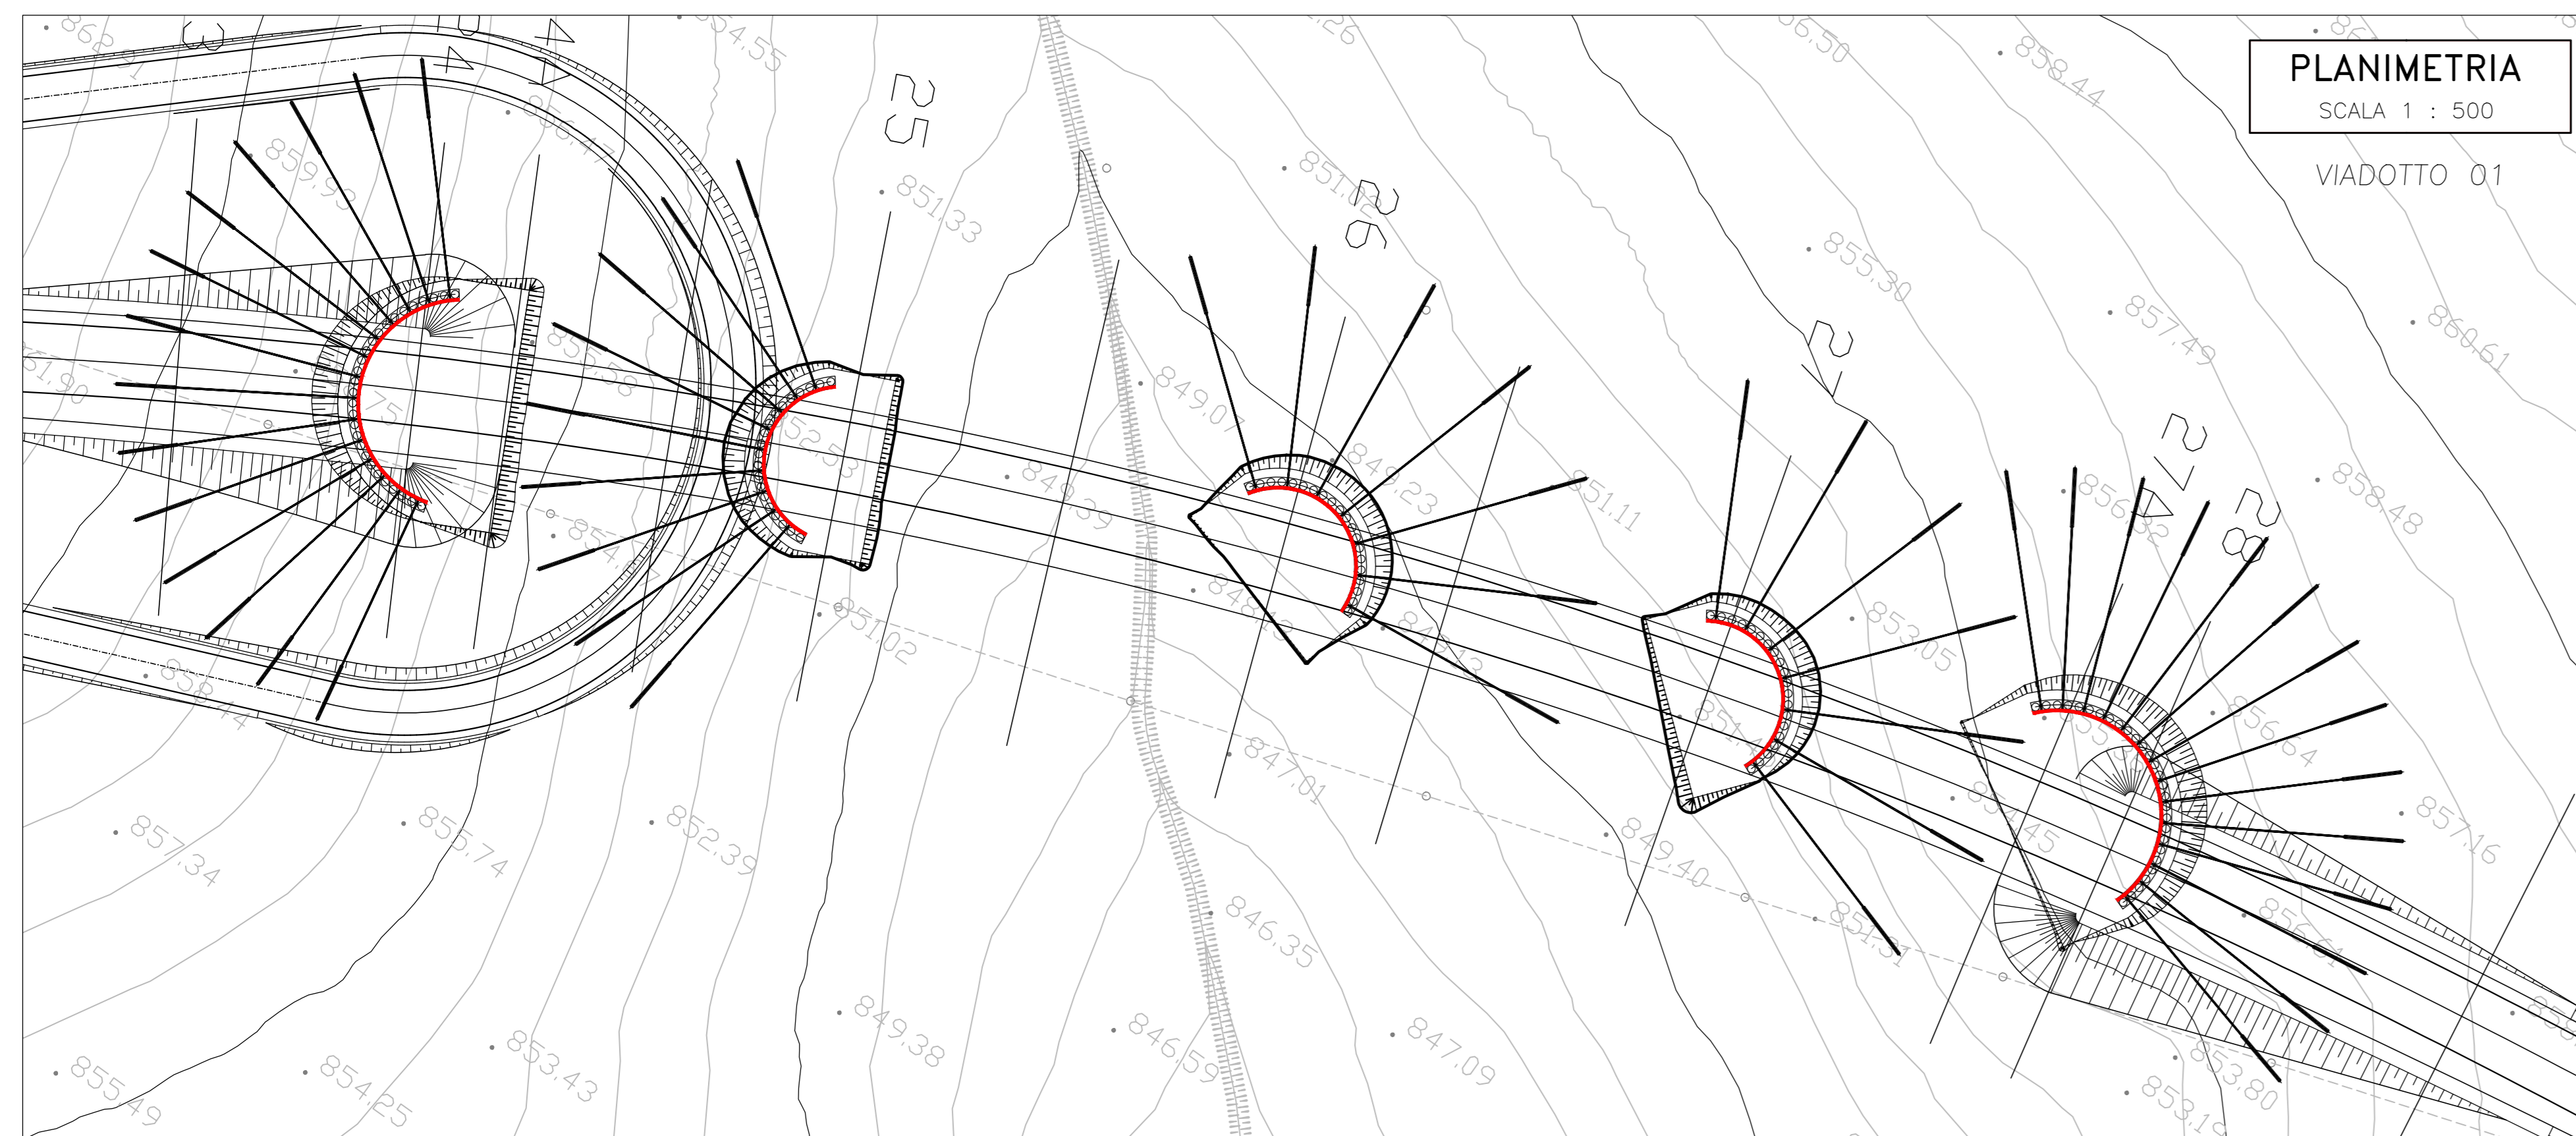

Direzione Progettazione e Realizzazione Lavori

ADEGUAMENTO S.S. n°87 "SANNITICA"
Interventi localizzati per garantire la percorribilità immediata
Tratto "Campobasso - Bivio S.Elia"
Lotti A2 e A3

COD. CB 150

PROGETTO DEFINITIVO

PROGETTAZIONE:

bonifica spa

(Mandatario)

FRANCHETTI

(Mandatario)

PROGETTISTA:
Ing. Franco Persio Bocchetto - Ordine Ing. Roma n. 26664-Ser. A
Ing. Luigi Albert - Ordine Ing. Milano n. 14722-Ser. A
Ing. Paolo Franchetti - Ordine Ing. Roma n. 20113-Ser. A

GEOLOGO:
Geol. Dott. Anna Maria Bruno
Ordine Geol. Lazio n. 1531

RESPONSABILE DELL'INTEGRAZIONE DELLE DISCIPLINE SPECIALISTICHE:
Ing. Franco Persio Bocchetto - Ordine Ing. Roma n. 26664-Ser. A

COORDINATORE DELLA SICUREZZA:
Ing. Andrea Mario Eneo Fallo - Ordine Ing. Catania n. 146701

VISTO: IL RESPONSABILE DEL PROCEDIMENTO
Ing. CLAUDIO BUCI

OM-OPERE D'ARTE MAGGIORI
VI01
Fasi esecutive - tav. 2/2

CODICE PROGETTO		NOME FILE		REVISIONE	SCALA:
PROGETTO	LV. PROG. ANNO	TOOVI01STRPEZZA			
DPCB0150	D 22	CODICE ELAB. TOQVI01STRPE02		A	VARIE
A		EMMISSIONE		Aprile 2022	Ing. L. Albert
REV.	DESCRIZIONE	DATA	REDDATO	VERIFICATO	APPROVATO