


PLANIMETRIA INDIVIDUAZIONE DELL'OPERA

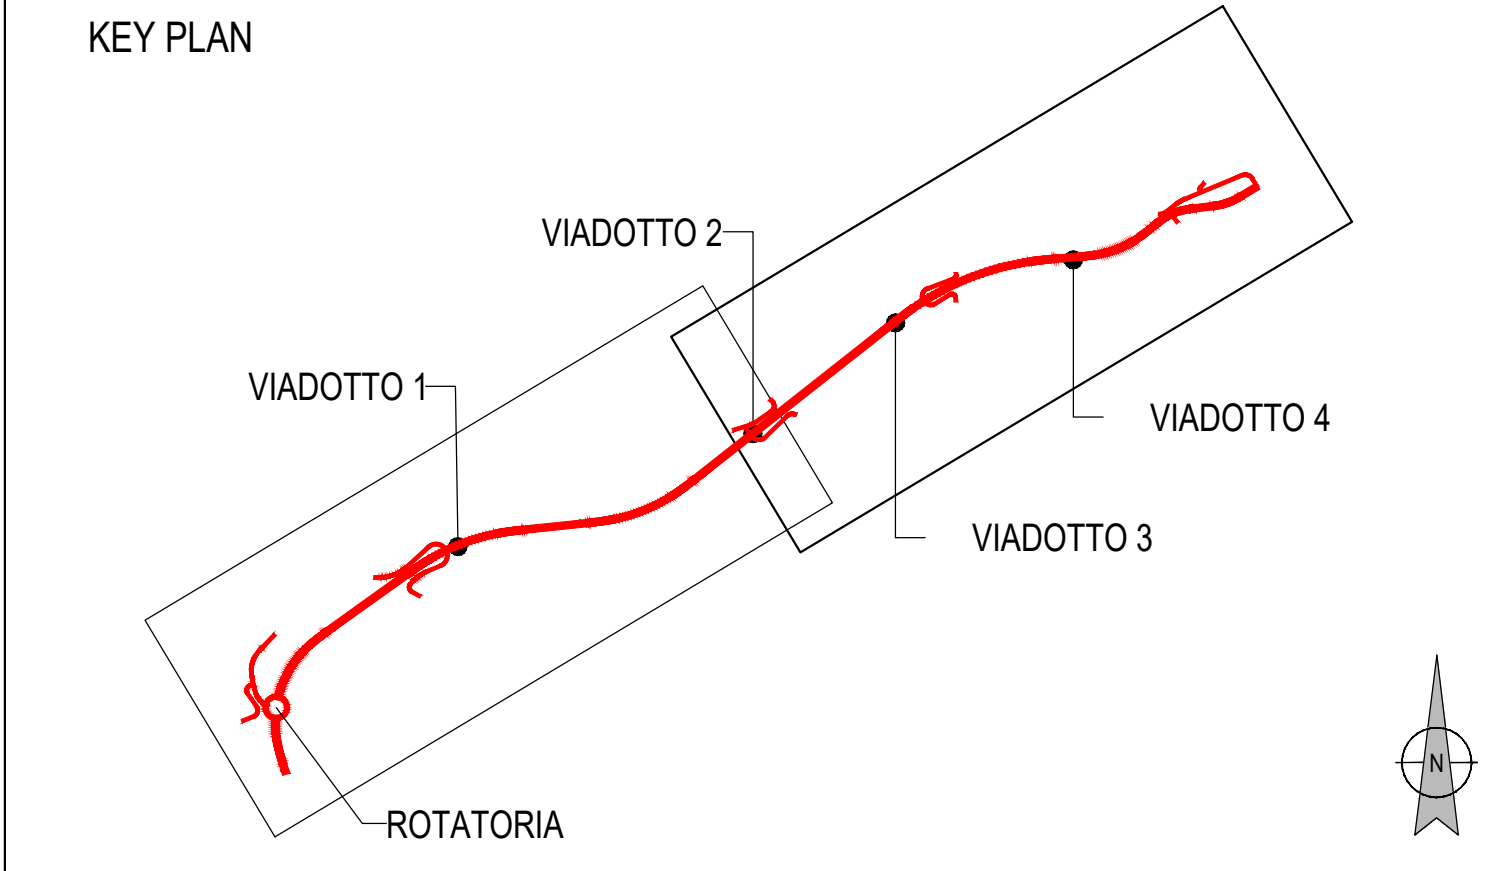

**sanas**  
GRUPPO FS ITALIANE  
**Direzione Progettazione e Realizzazione Lavori**

**ADEGUAMENTO S.S. n°87 "SANNITICA"**  
Interventi localizzati per garantire la percorribilità immediata  
Tratto "Campobasso - Bivio S.Elia"  
Lotti A2 e A3

**PROGETTO DEFINITIVO** cod. CB 150

<b>PROGETTAZIONE:</b> <b>bonifica spa</b>	<b>PROGETTISTA:</b> Ing. Franco Parisi Bocchetto - Ordine Ing. Roma n. 2864-Sec. A Ing. Luigi Alberti - Ordine Ing. Milano n. 1422-Sec. A Ing. Paolo Franzetti - Ordine Ing. Firenze n. 2213-Sec. A
<b>FRANCHETTI</b>	<b>GEOLOGO:</b> Geol. Carlo Anna Maria Bruno Ordine Geol. Lazio n. 1537
	<b>RESPONSABILE DELL'INTEGRAZIONE DELLE DISCIPLINE SPECIALISTICHE:</b> Ing. Franco Parisi Bocchetto - Ordine Ing. Roma n. 2864-Sec. A
	<b>COORDINATORE DELLA SICUREZZA:</b> Ing. Andrea Maria Enzo Fallo - Ordine Ing. Catania n. 16701
	<b>VISTO IL RESPONSABILE DEL PROCEDIMENTO</b> Ing. CLAUDIO BUCO

05 OM-OPERE D'ARTE MAGGIORI  
05.01 VI01  
Planimetria individuazione dell'opera

CODICE PROGETTO	NOME FILE	REVISIONE	SCALA:
DP050150 D 22	T00V101STRIPP01	A	1:1000

REV.	DESCRIZIONE	DATA	REDATTO	VERIFICATO	APPROVATO
C					
B					
A	EMISSIONE	Aprile 2022	San. M.Fallo	Ing. A.Tosari	Ing. F.Franchetti