




CARPENTERIA
PIANTA FONDAZIONI
SCALA 1:50

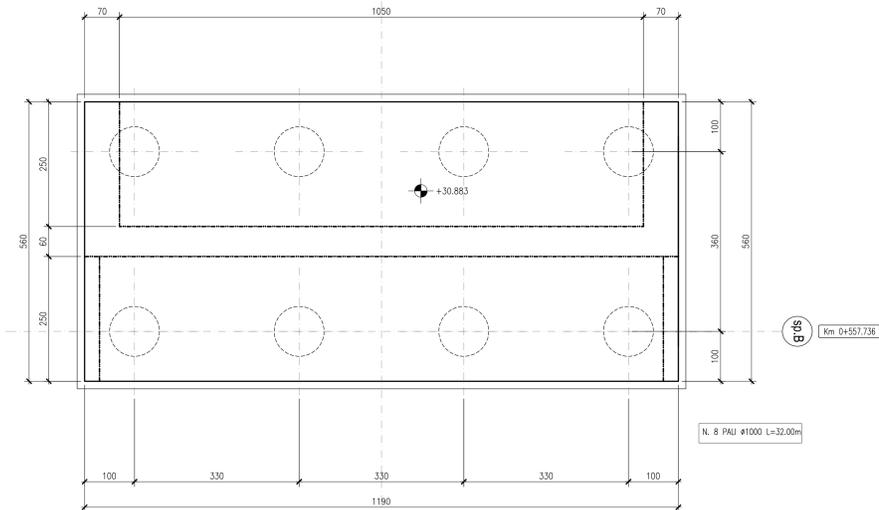


CARPENTERIA
PIANTA ELEVAZIONI
SCALA 1:50

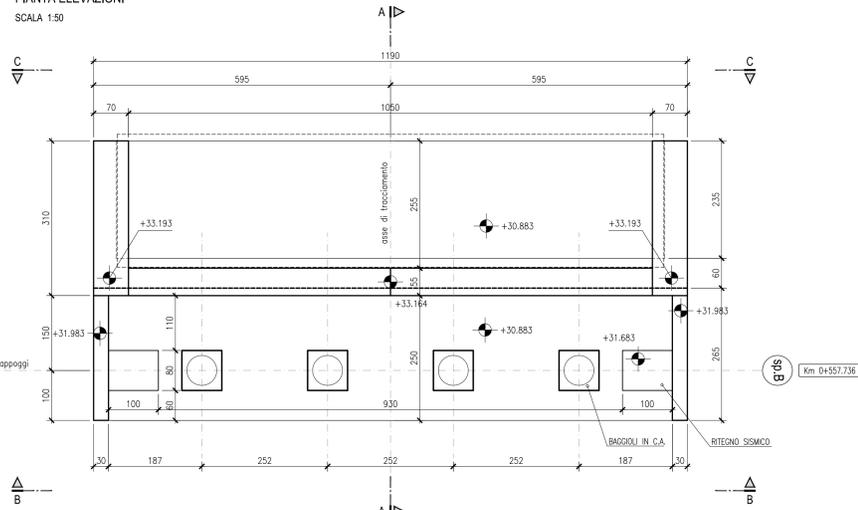


CARPENTERIA
SEZIONE TRASVERSALE A-A
SCALA 1:50

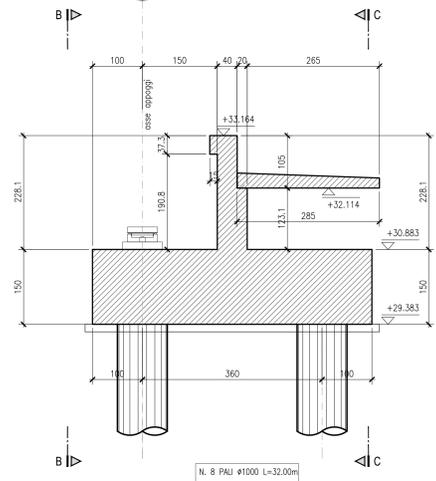


CARPENTERIA
VISTA LATERALE
SCALA 1:50

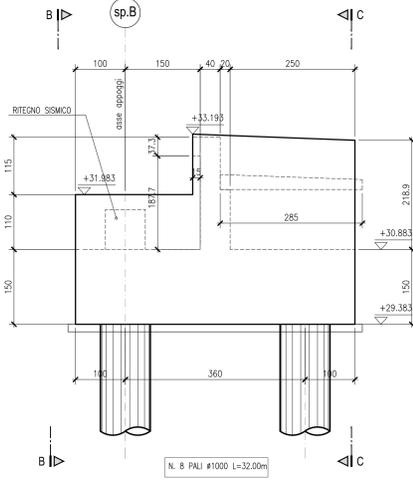

CARPENTERIA
PROSPETTO B
SCALA 1:50

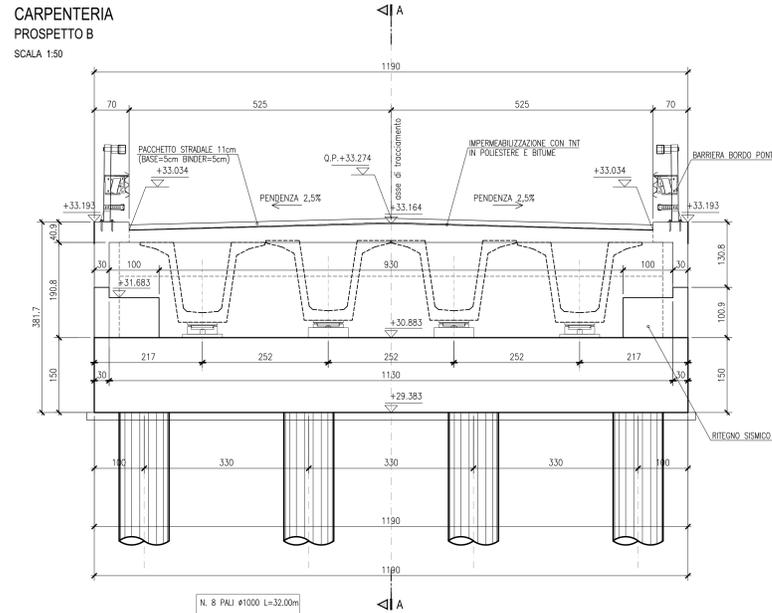


CARPENTERIA
PROSPETTO C
SCALA 1:50

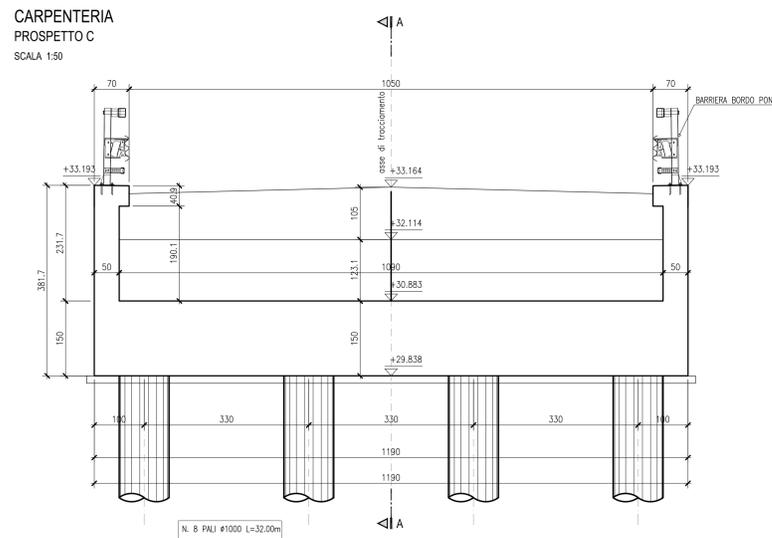


FASI ESECUTIVE SPALLA
SCALA 1:100

1. ESECUZIONE DEL RILEVATO IN BASE ALLE INDICAZIONI GEOTECNICHE

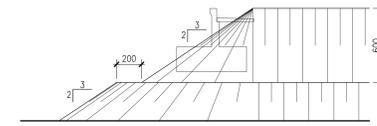


2. ATTESA DEI TEMPI PER L'ESAUIMENTO DEI CEDIMENTI DI CONSOLIDAZIONE


3. SCAVO DEL RILEVATO IN ECCESSO FINO A RAGGIUNGERE IL PIANO DI LAVORO PER I PALI A +0,60m DA INTRADOSSO PLINTO

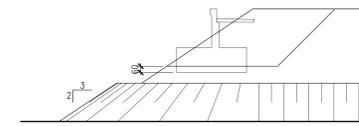



4. ESECUZIONE DEI PALI

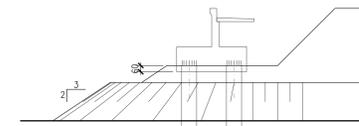

5. SCAVO FINO AD INTRADOSSO PLINTO E SCARPOZZATURA PALI

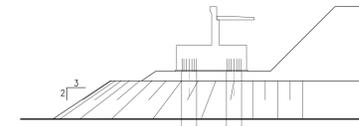

6. ESECUZIONE DELLA SPALLA E DEL RINTERRO

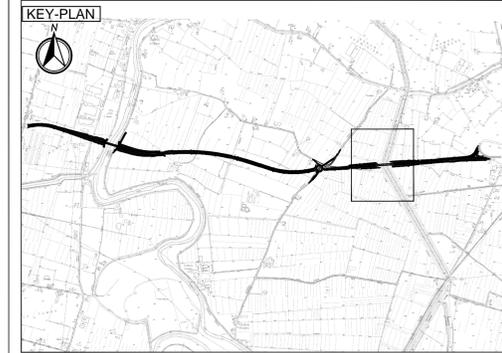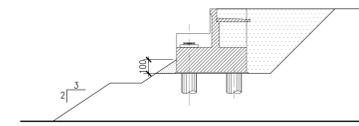

LEGENDA

- Indicazione di sezione
- Quota altimetrica in pianta
- Quota altimetrica in prospetto/sezione
- Calcestruzzo armato

ELABORATI DI RIFERIMENTO

Elenco delle normative di riferimento
Tabella dei materiali e classi di esposizione calcestruzzo
Vita Utile e Classi d'Uso delle opere

PD_0_0000_0000_0_GE_KT_01_A
PD_0_0000_0000_0_GE_TB_01_A
PD_0_0000_0000_0_GE_KT_02_A

CARATTERISTICHE DEI MATERIALI

NOTE

GLI ANGOLI SONO ESPRESSE IN GRADI SESSADECIMALI
LE QUOTE ALTIMETRICHE SONO ESPRESSE IN METRI
LE DIMENSIONI SONO ESPRESSE IN CENTIMETRI
I DIAMETRI SONO ESPRESSE IN MILLIMETRI
(salvo dove diversamente indicato)

IL CONCESSIONARIO
ARC AUTOSTRADA REGIONALE CISPADANA

IL CONCESSIONARIO
Autosole

AUTOSTRADA REGIONALE CISPADANA
DAL CASELLO DI REGGIOLO-ROLO SULLA A22
AL CASELLO DI FERRARA SUD SULLA A13
CODICE C.U.P. E8180800060009

PROGETTO DEFINITIVO

DO2 (EX 1RE) - VARIANTE ALLA S.P. N.41 IN CORRISPONDENZA DEL TRACCIATO CISPADANO - TRATTO TRA S.P. N. 60 E BRESCELLO

OPERE D'ARTE MAGGIORI - VIADOTTI PONTI
DPO03 - PONTE CANALE DI BRESCELLO
CARPENTERIA
SPALLA B

IL PROGETTISTA
Ing. Rodolfo Biondi
Albo Ing. Modena n° 1226

RESPONSABILE INTEGRAZIONE PRESTAZIONI SPECIALISTICHE
Ing. Emilio Salsi
Albo Ing. Reggio Emilia n° 945

IL CONCESSIONARIO
Autosole Regionale
Capitale S.p.A.
IL PRESIDENTE
Giovanni Pizzani

17.04.2012 EMISSIONE

W. GIANAROLI R. BIONDI E. SALS

REVISIONE APPROVAZIONE

IDENTIFICAZIONE ELABORATO

DATA 17.04.2012

DESCRIZIONE

REVISIONE

APPROVAZIONE

50% MAGGIO 2012

SCALA 1:50

G									
F									
E									
D									
C									
B									
A	17.04.2012	EMISSIONE							
REV.	DATA	EMISSIONE	DESCRIZIONE	REVISIONE	APPROVAZIONE				
IDENTIFICAZIONE ELABORATO									
NUM. PROSP.	REV.	DATA	DESCRIZIONE	REVISIONE	APPROVAZIONE				
4	1	17.04.2012	PROSPETTO B						
SCALA 1:50									