SEZIONE TIPO TIPO D1

Scala 1:10

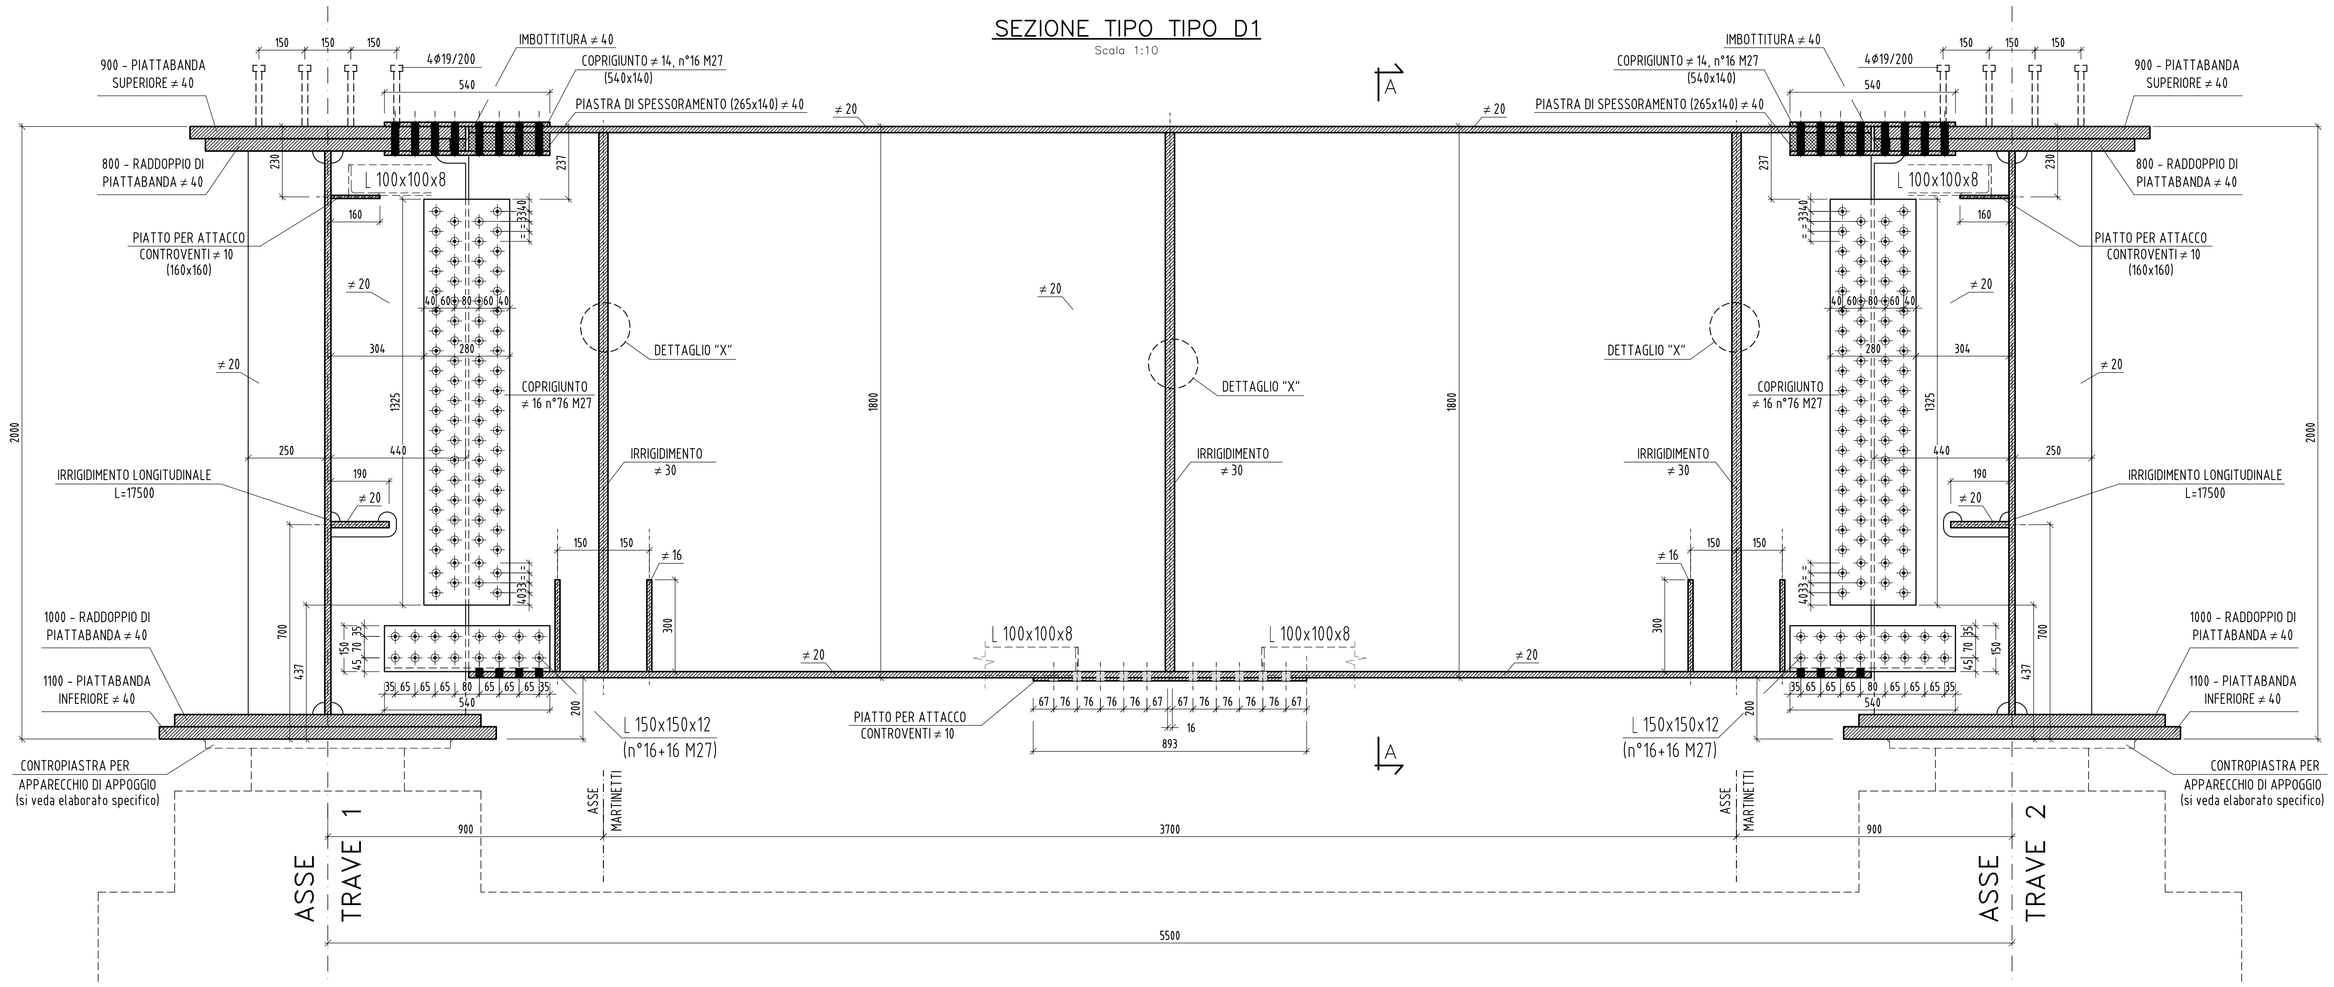

SEZIONE A–A

Scala 1:10

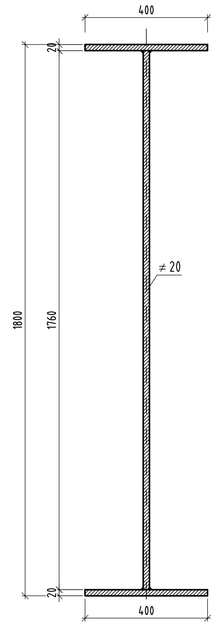

PIANTA SUPERIORE TIPO D1

Scala 1:10

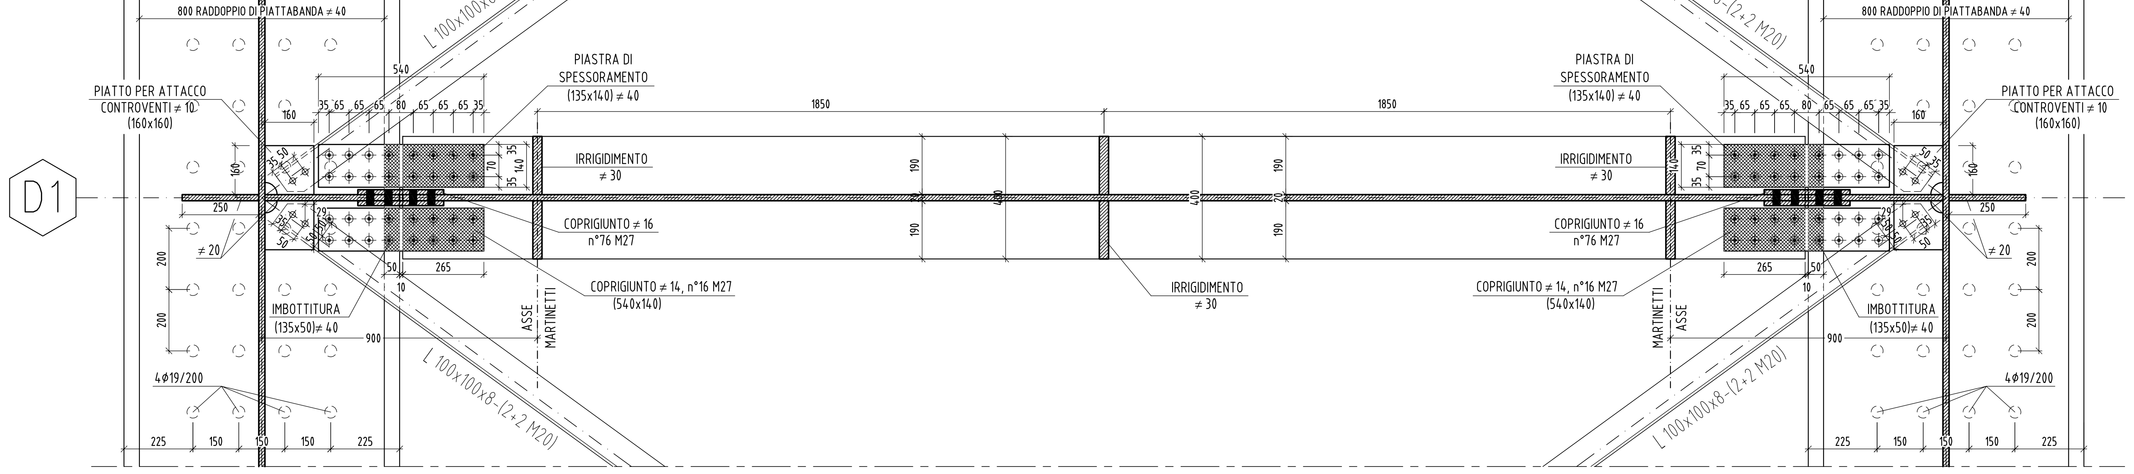

PIANTA INFERIORE TIPO D1

Scala 1:10

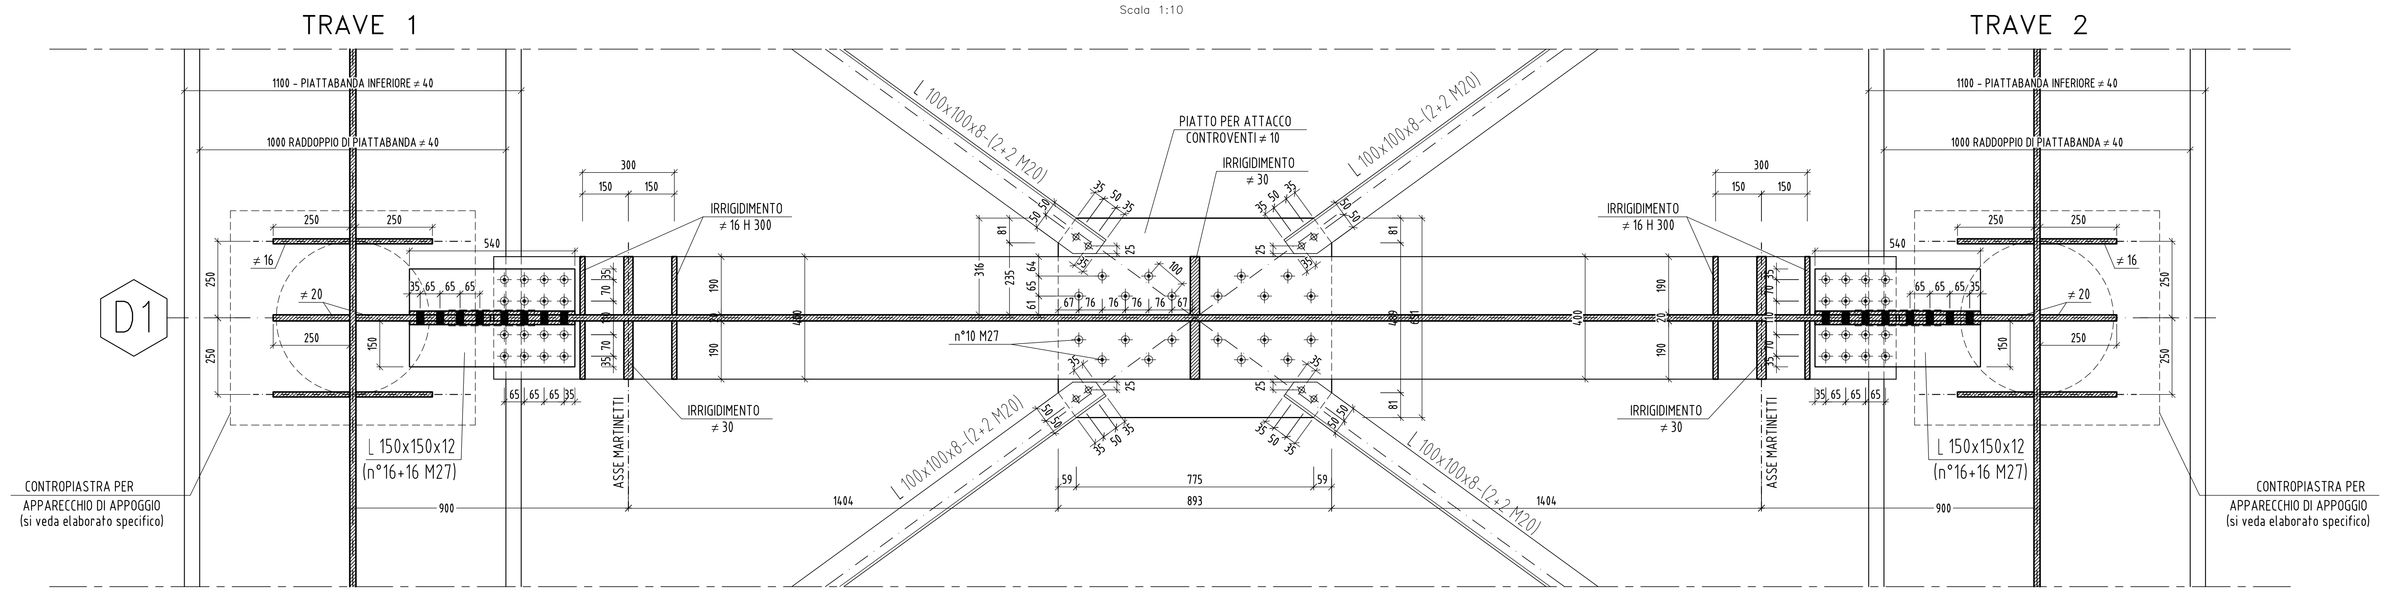

SIMBOLOGIA:

M10 M12 M14 M16 M18 M20 M22 M24 M27

foro:≤11mm ≤13mm ≤15mm ≤17mm ≤19mm ≤21mm ≤23.5mm ≤25.5mm ≤29mm

KEY PLAN

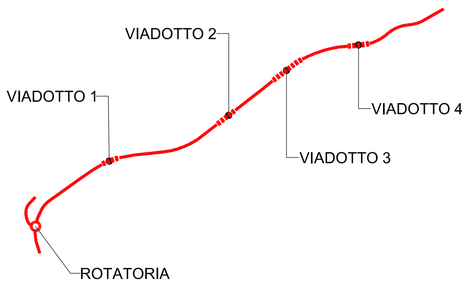

Sanas GRUPPO FS ITALIANE

Direzione Progettazione e Realizzazione Lavori

ADEGUAMENTO S.S. n°87 "SANNITICA"

Interventi localizzati per garantire la percorribilità immediata
Tratto "Campobasso – Bivio S.Elia"
Lotti A2 e A3

PROGETTO DEFINITIVO

cod. CB 150

PROGETTAZIONE:

(Mandataria) bonifica spa

(Mandante) SOL Geotecnica Geologi Strutture Offshore

(Mandante) FRANCHETTI

PROGETTISTA:
Ing. Franco Persio Bocchetto – Ordine Ing. Roma n.°8664–Sez A
Ing. Luigi Albert – Ordine Ing. Milano n.°14725–Sez A
Ing. Paolo Franchetti – Ordine Ing. Vicenza n.°2013–Sez A

GEOLOGO:
Geol. Dott. Anna Maria Bruno
Ordine Geol. Lazio n. 1531

RESPONSABILE DELL'INTEGRAZIONE DELLE DISCIPLINE SPECIALISTICHE:
Ing. Franco Persio Bocchetto – Ordine Ing. Roma n.°8664–Sez A

COORDINATORE DELLA SICUREZZA:
Ing. Andrea Maria Enea Failla – Ordine Ing. Catania n.°16701

VISTO: IL RESPONSABILE DEL PROCEDIMENTO
Ing. CLAUDIO BUCCI

05 OM–OPERE D'ARTE MAGGIORI
05.02 VIO2
Carpenteria metallica impalcato:Diaframmi tipici di appoggio

CODICE PROGETTO				NOME FILE	REVISIONE	SCALA:
PROGETTO	LIV. PROG.	ANNO		T00VI02STRCP06A		
DPCB0150	D	22	CODICE ELAB.	T00VI02STRCP06	A	1:10

REV.	DESCRIZIONE	DATA	REDATTO	VERIFICATO	APPROVATO
C					
B					
A	EMISSIONE	Aprile 2022	Geom. M.Felici	Ing. A.Tolaini	Ing. F.P.Bocchetto