


IRRIGIDENTE TIPICO

Scala 1:10


IN APPOGGIO (Spalle)
IN CORRISPONDENZA DEL DIAFRAMMA D1

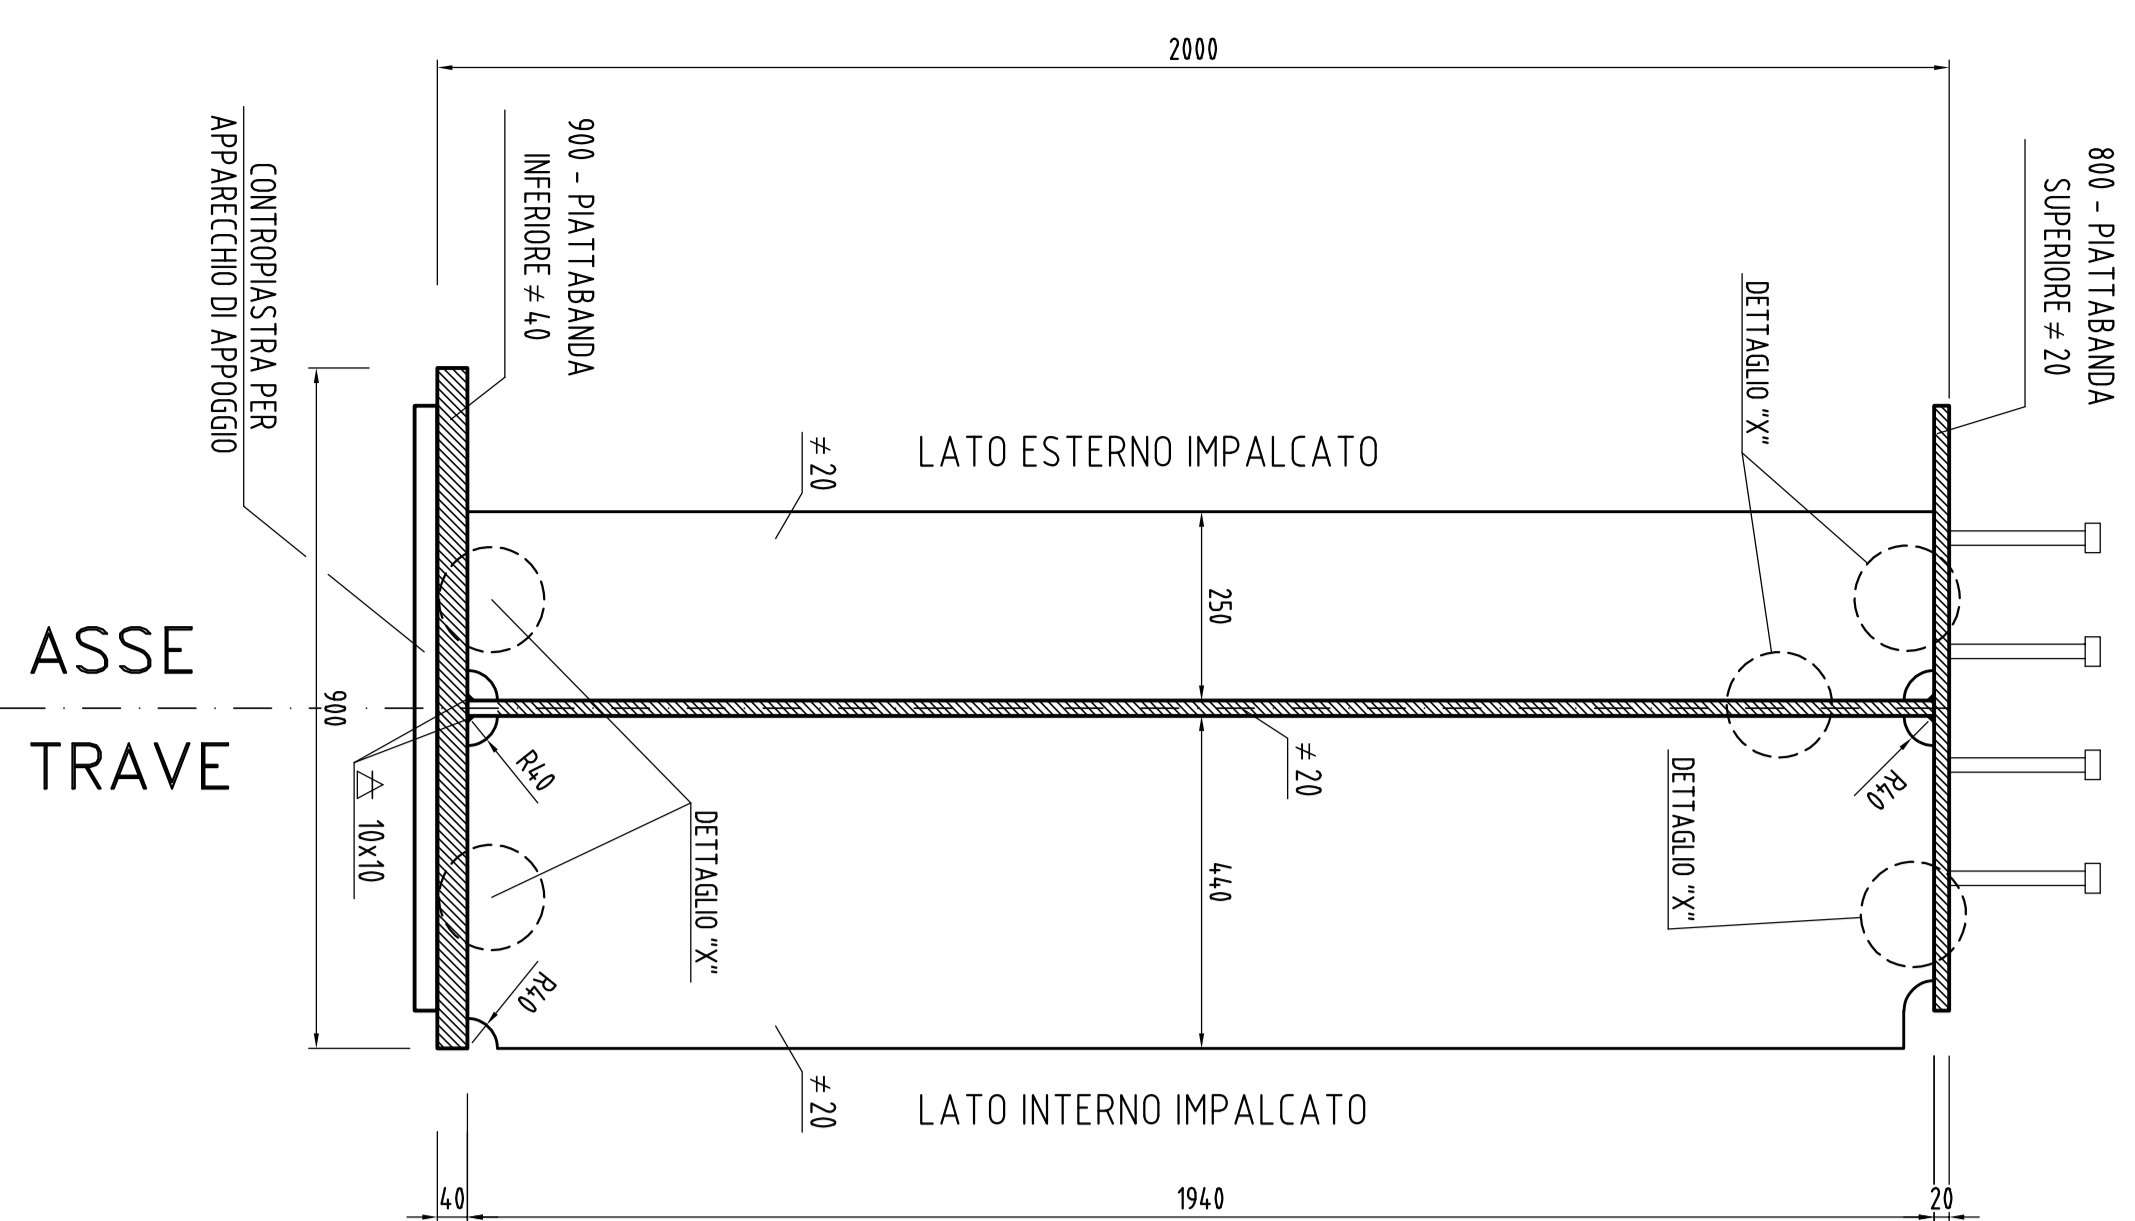

IRRIGIDENTE TIPICO

Scala 1:10


IN APPOGGIO (Pile)
IN CORRISPONDENZA DEL DIAFRAMMA D1

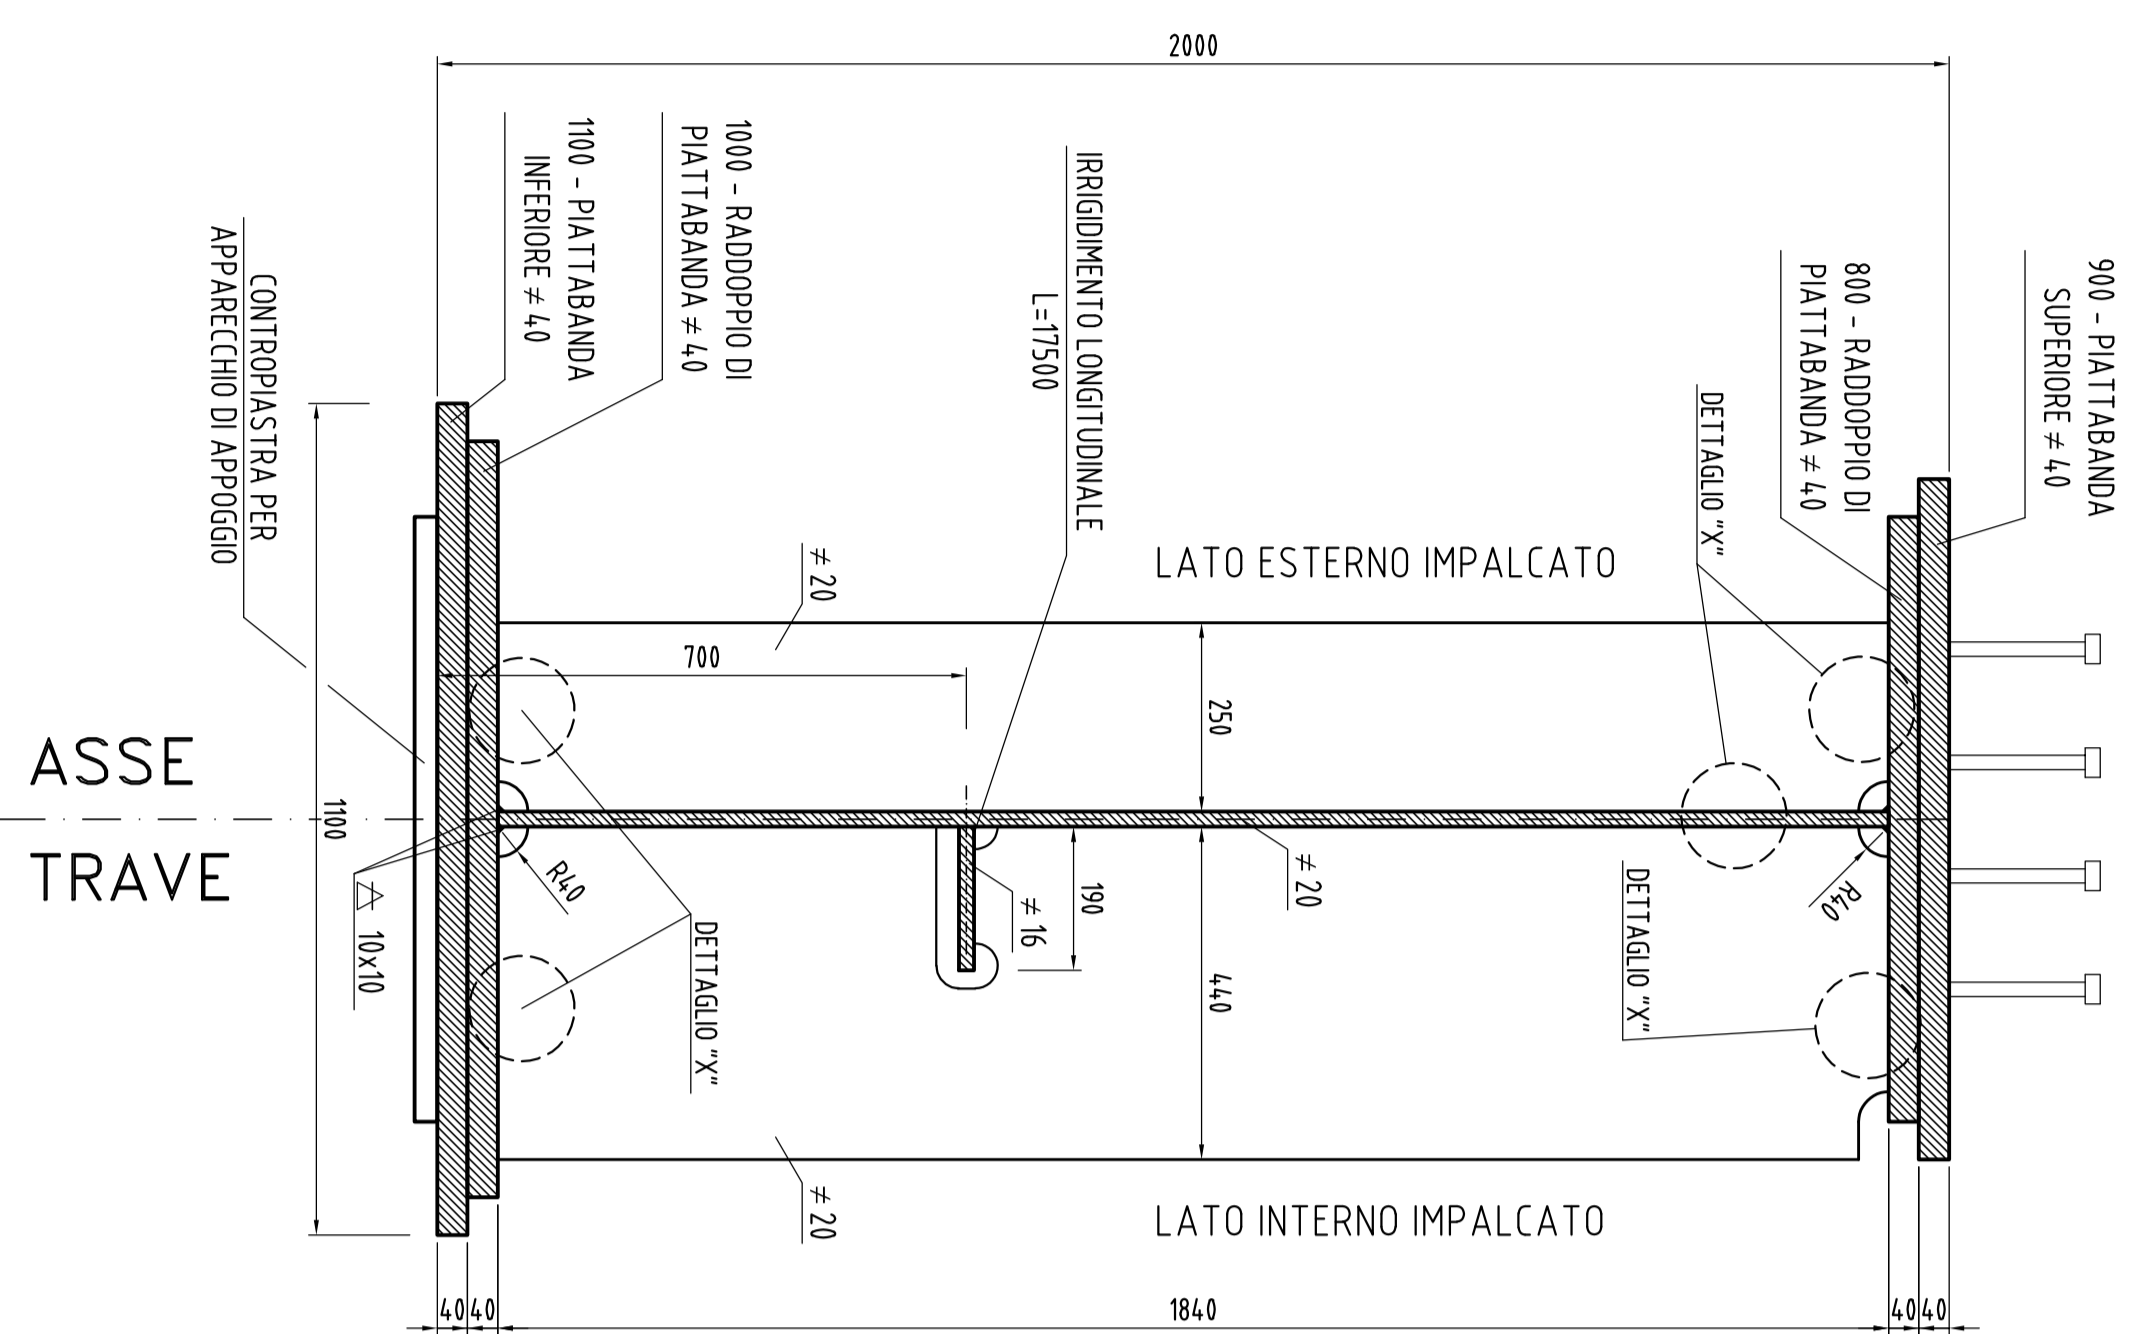

IRRIGIDENTE TIPICO

Scala 1:10


IN CAMPATA
IN CORRISPONDENZA DEL DIAFRAMMA D2

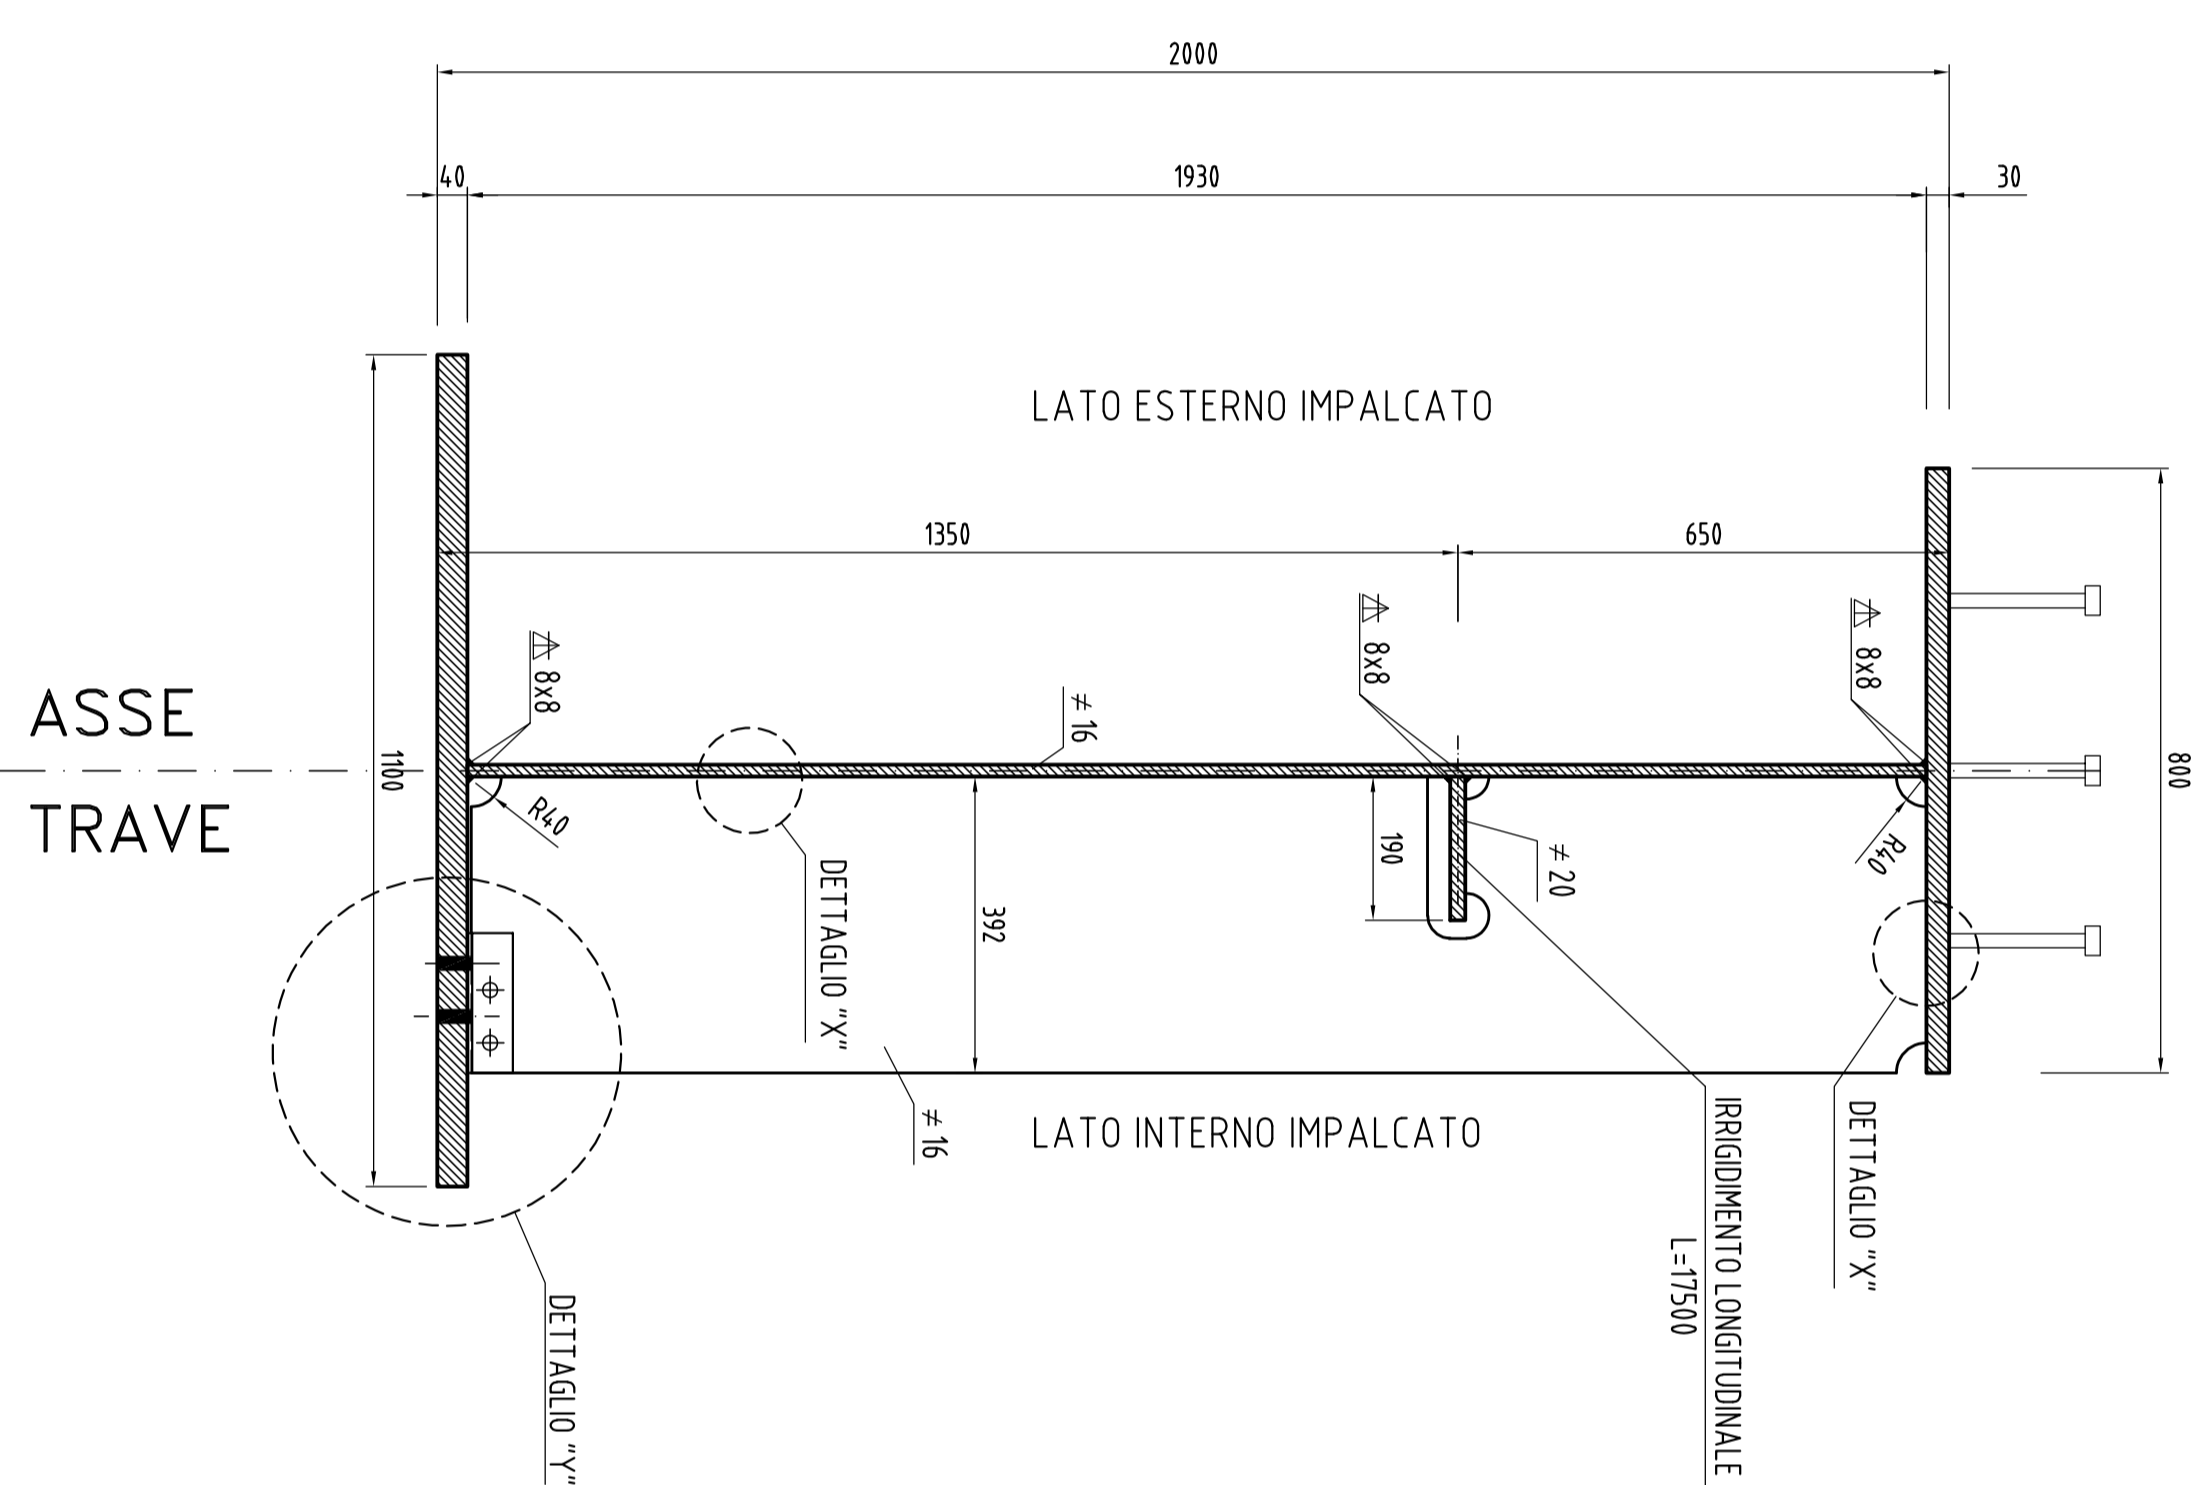

IRRIGIDENTE TIPICO

Scala 1:10


IN CAMPATA
IRRIG. INTERN. TRA I DIAFRAMMI

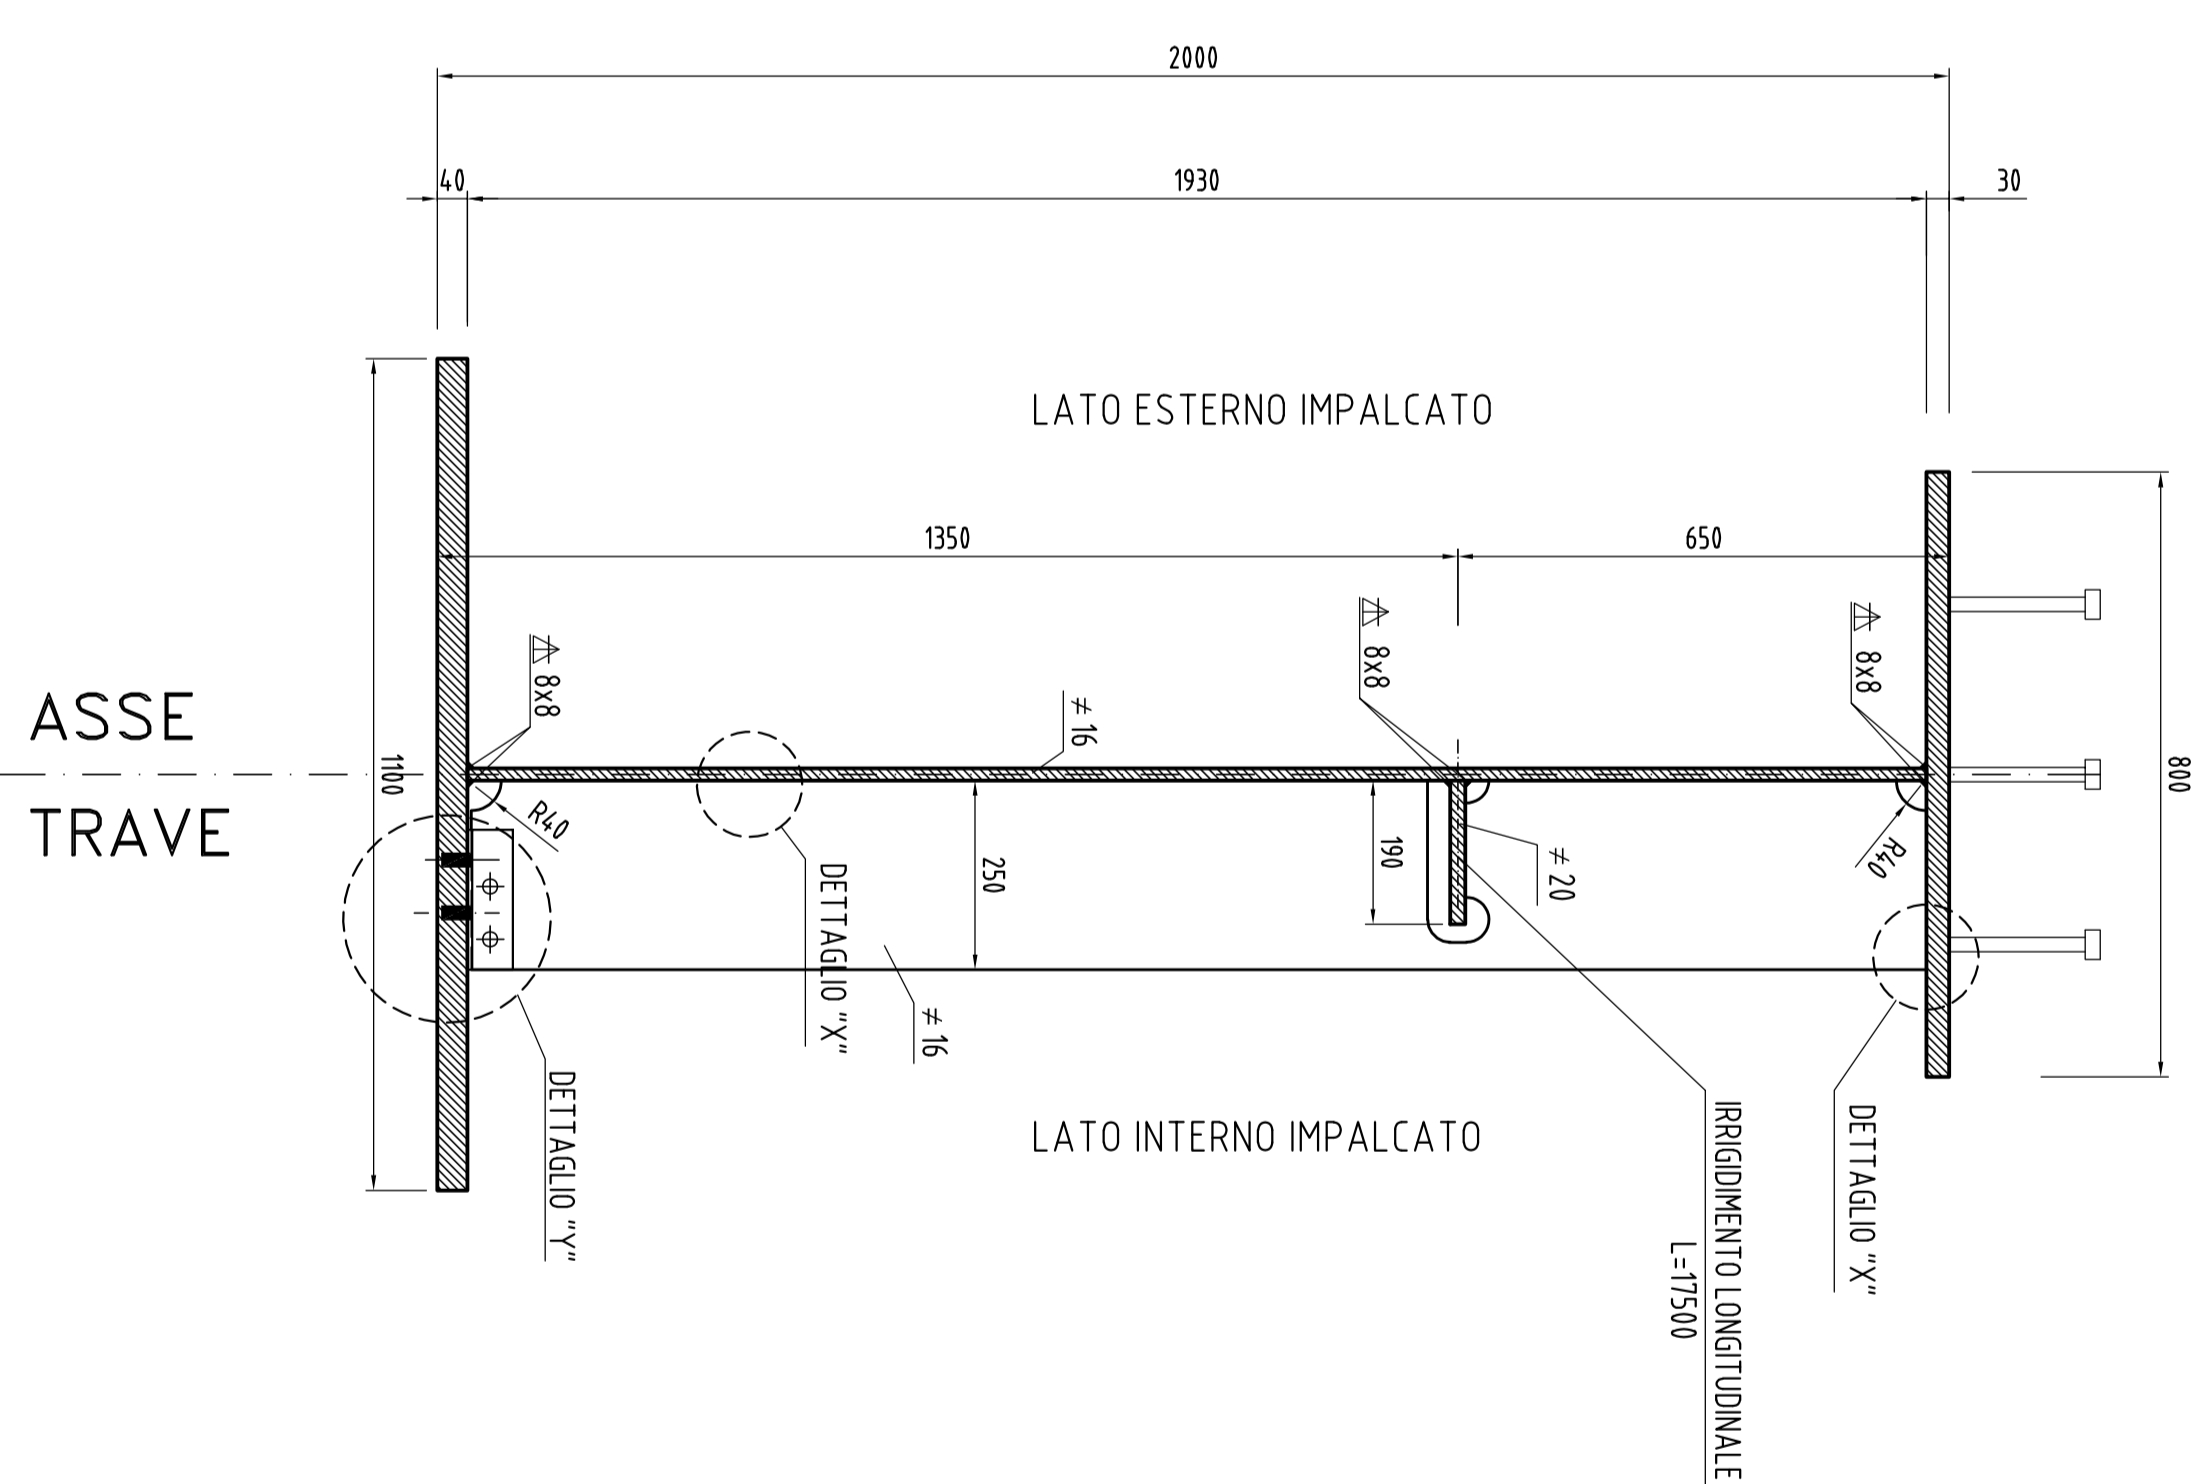

PARTICOLARE IRRIGIDENTI

Scala 1:10


IN CORRISPONDENZA DEI DIAFRAMMI DI APPOGGIO PER IL POSIZIONAMENTO DEI MARTINETTI PER IL SOLLEVAMENTO DEGLI IMPALCATI

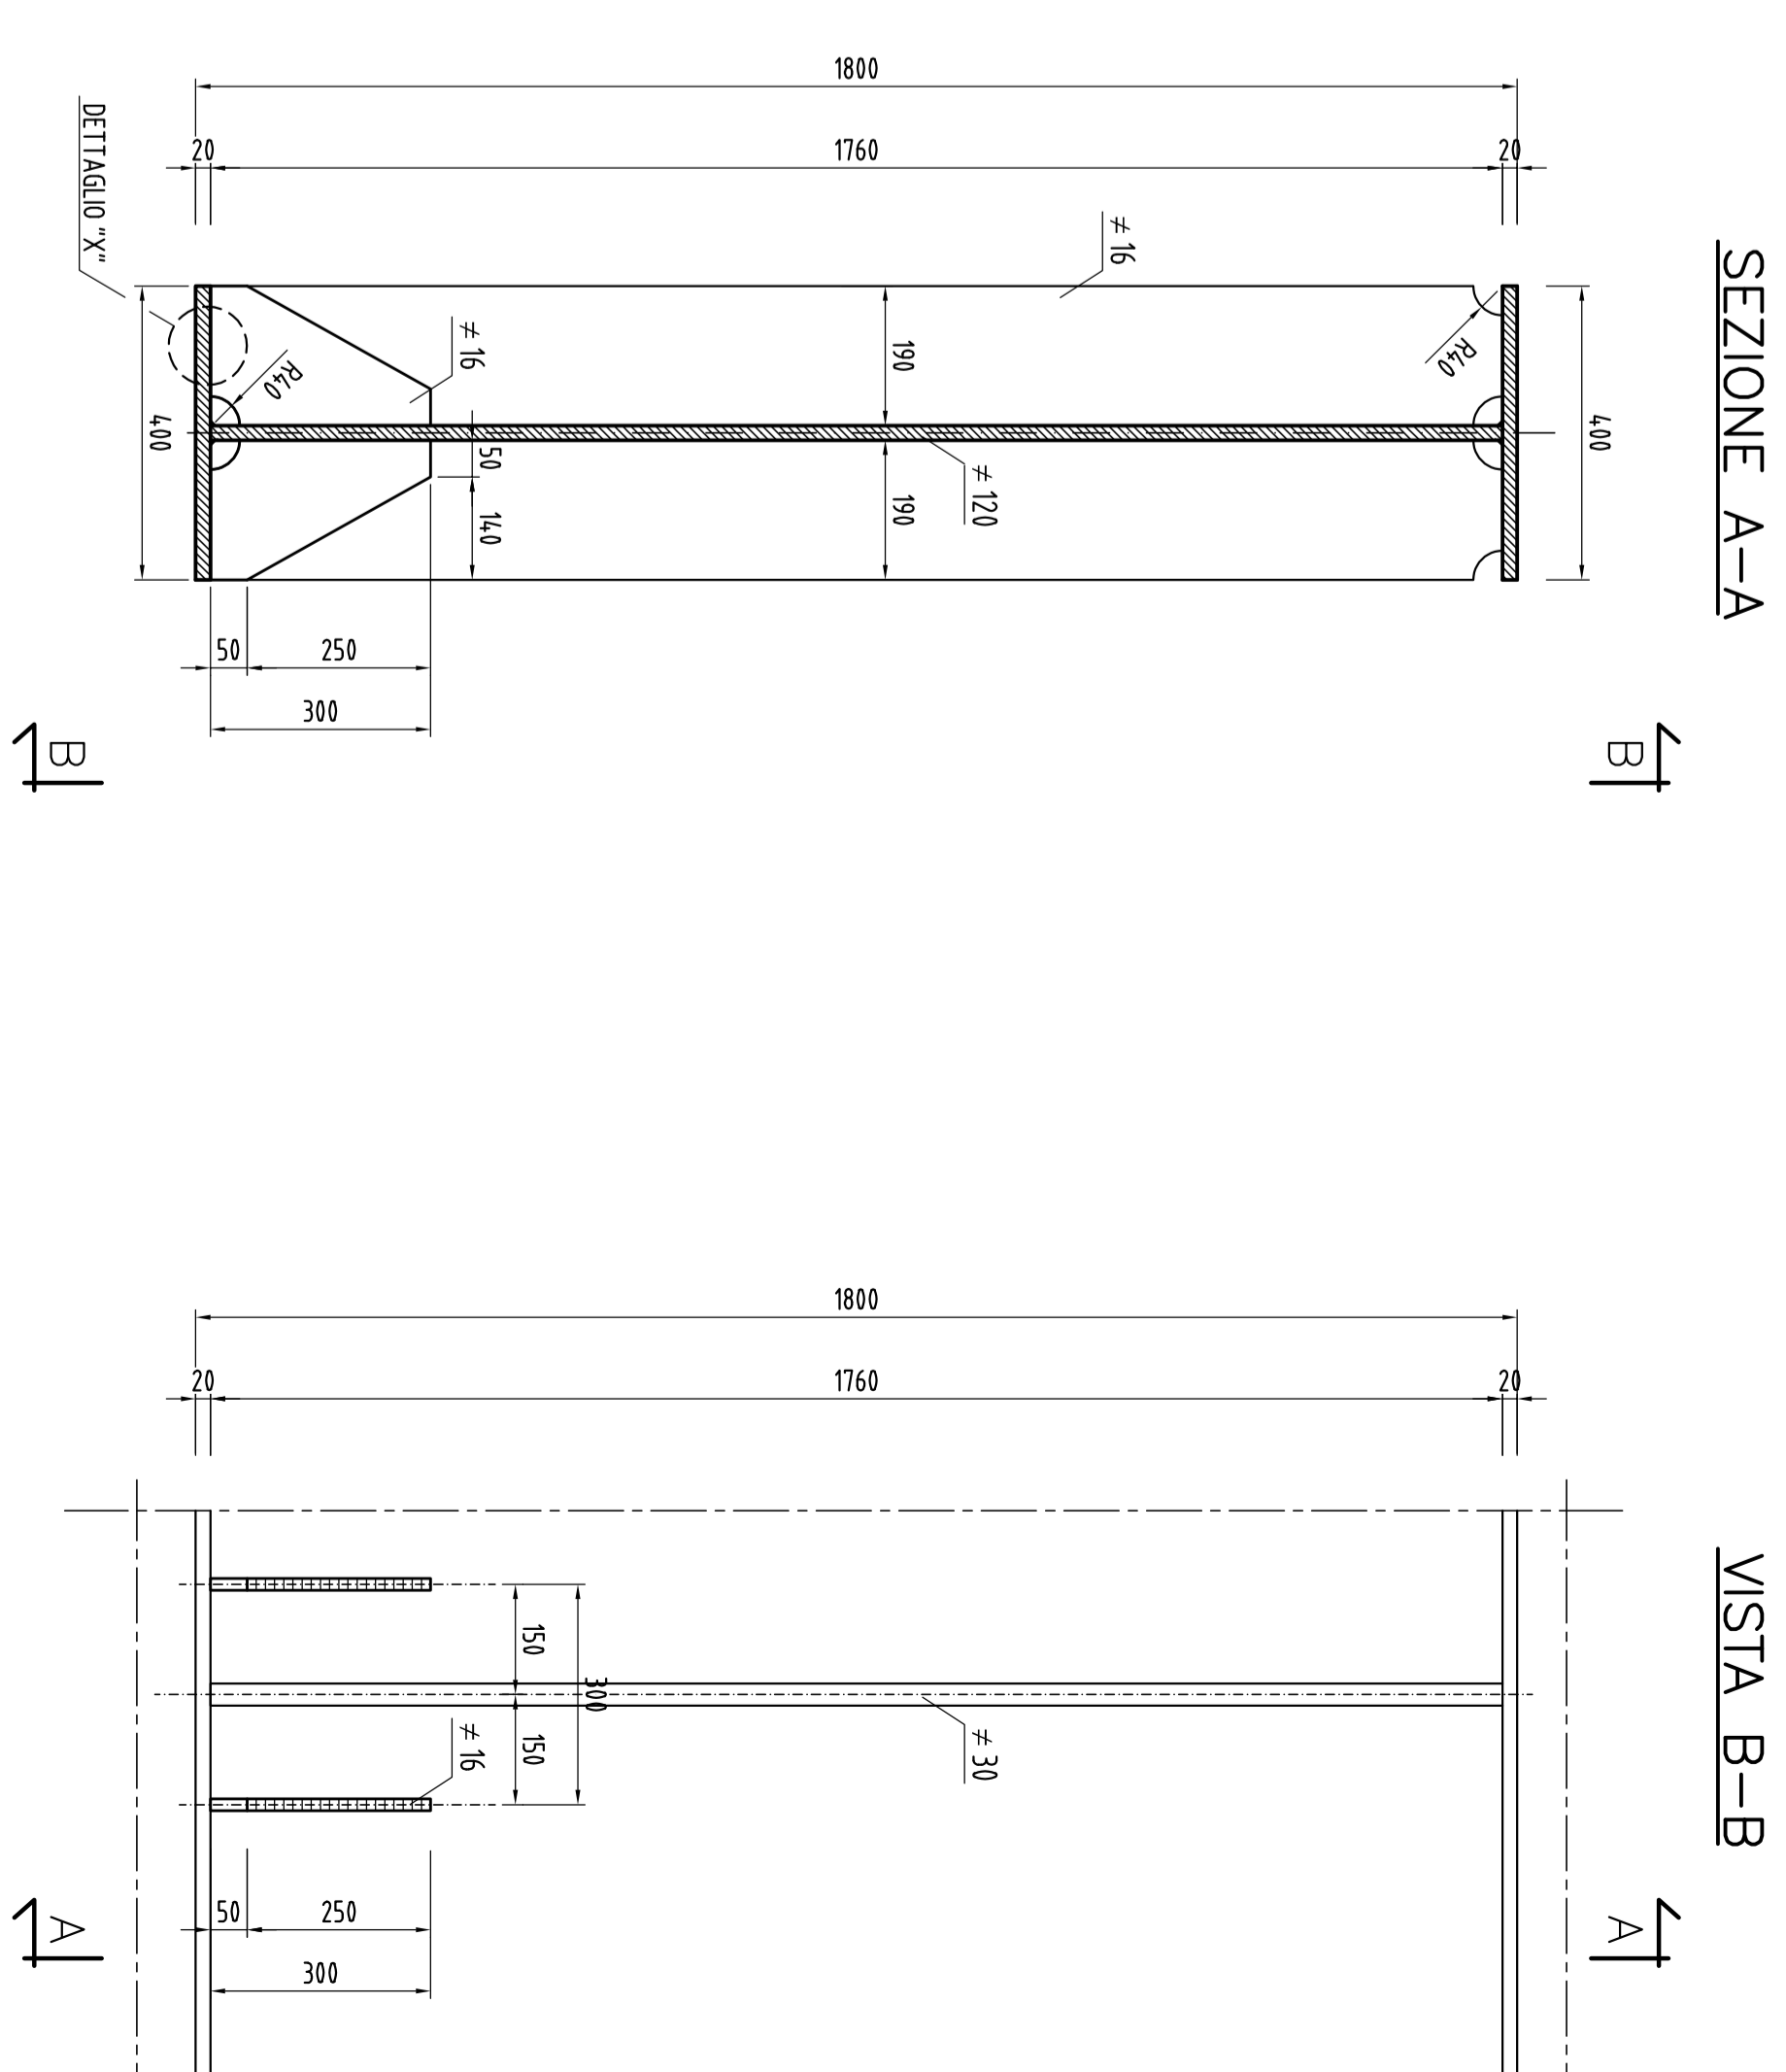

PARTICOLARE IRRIGIDENTI

Scala 1:10


IN CORRISPONDENZA APPOGGI SPALLE

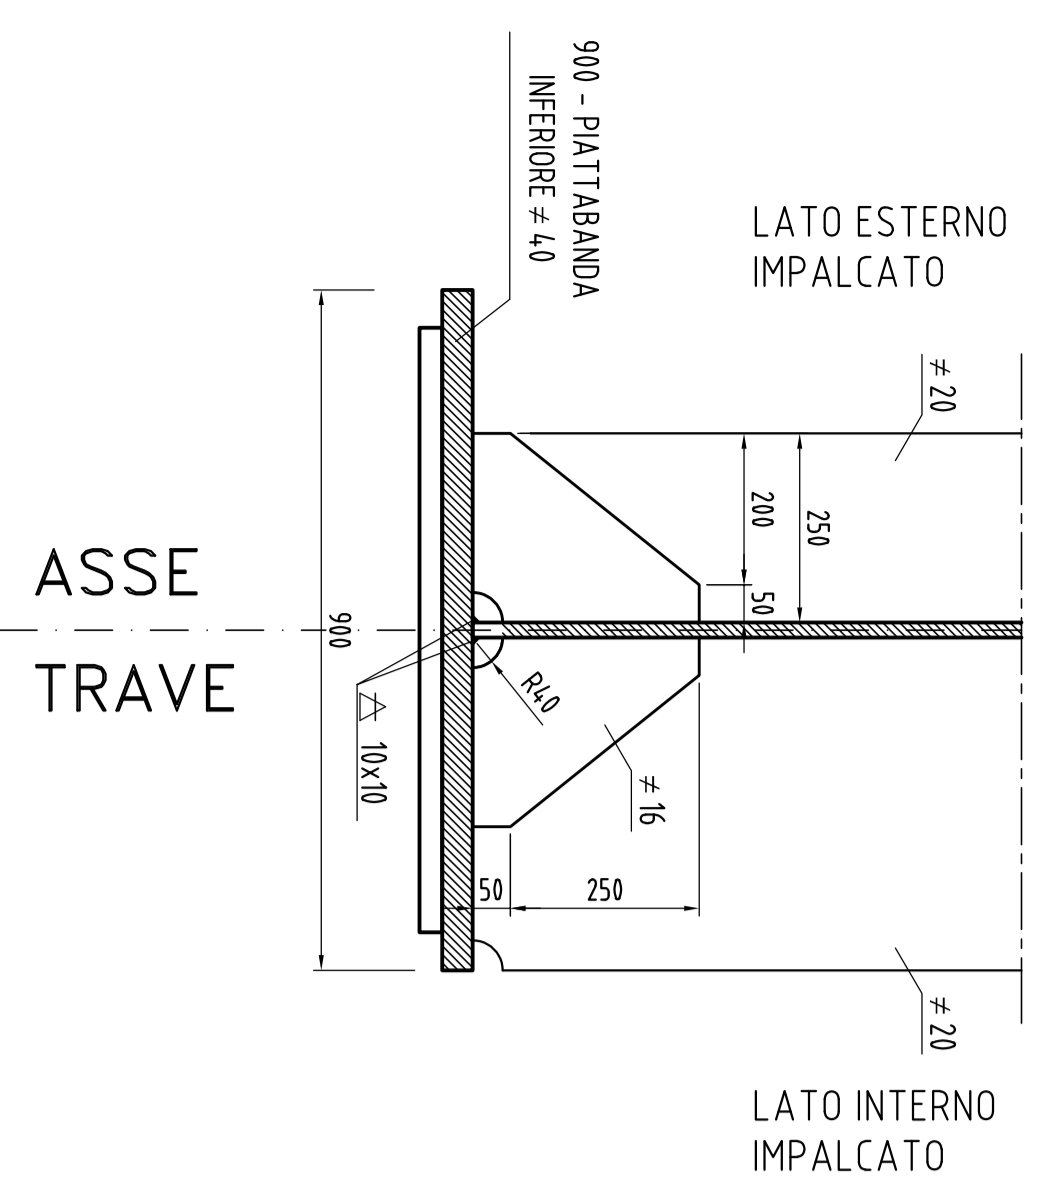

PARTICOLARE IRRIGIDENTI


Scala 1:10

IN CORRISPONDENZA APPOGGI PILE

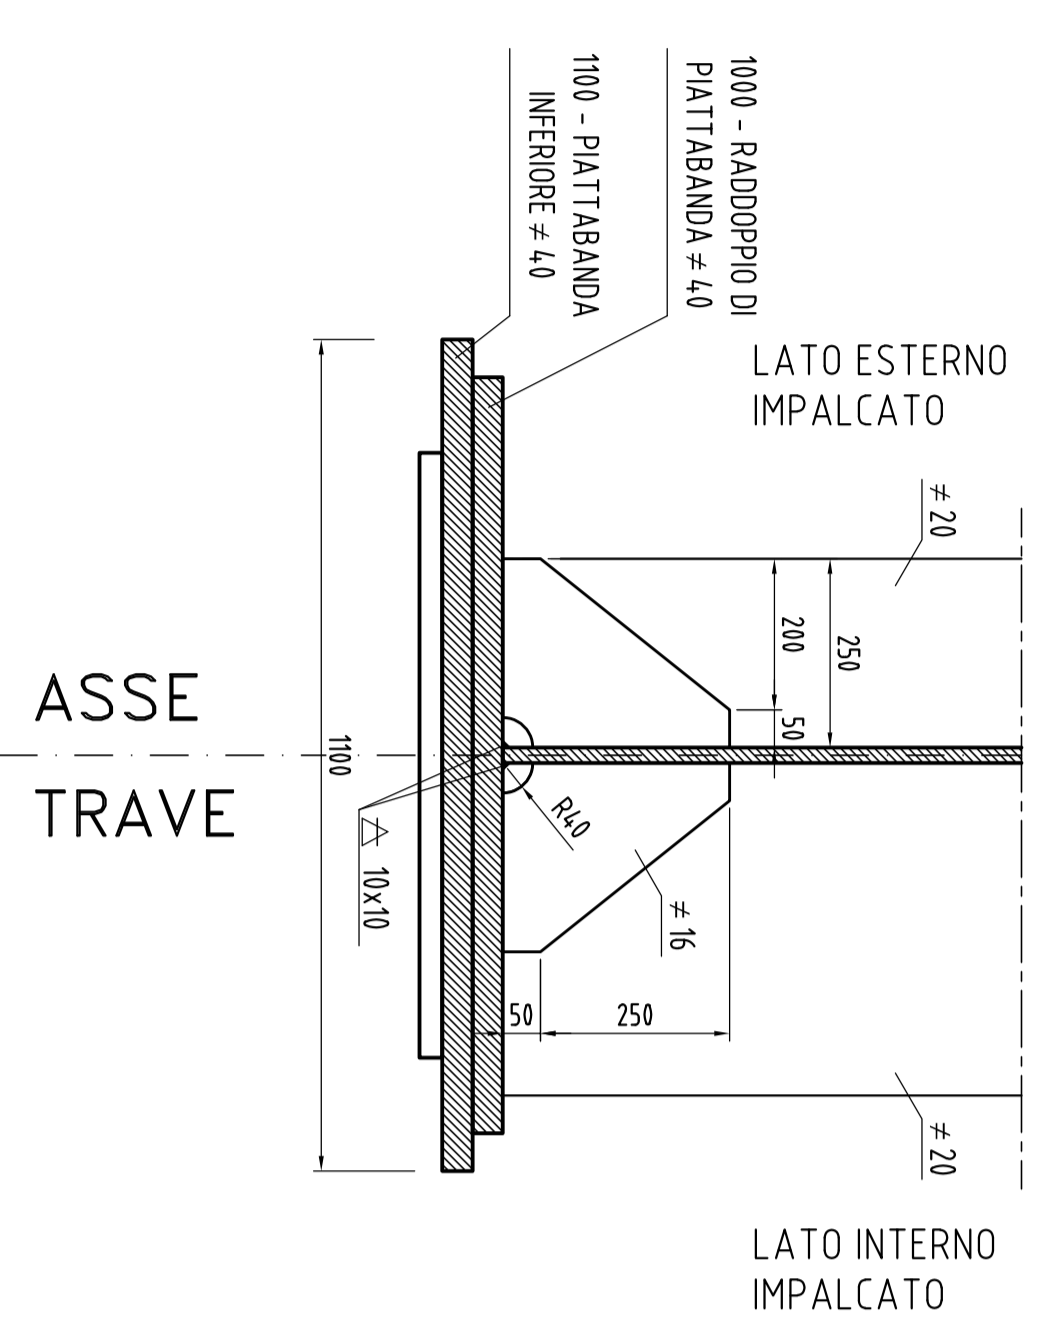


SEZIONE DIAFRAMMA

Scala 1:10

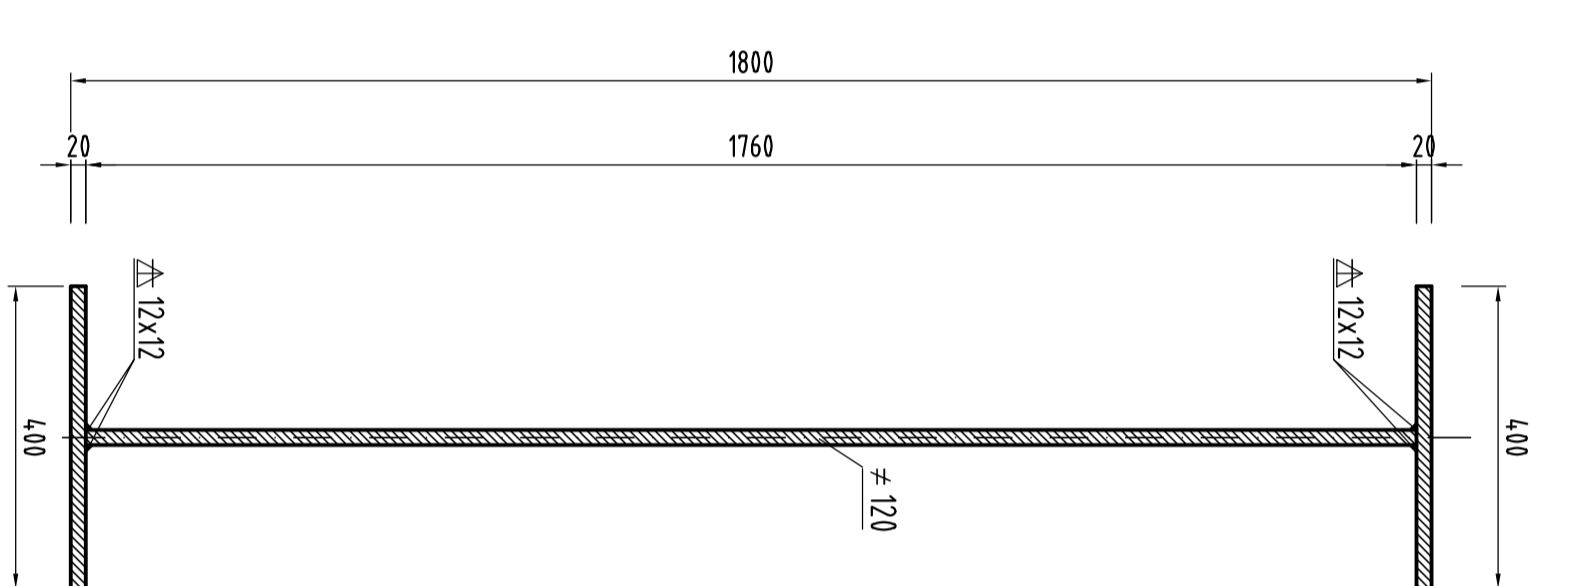


DETTAGLIO "X"

Scala 1:5

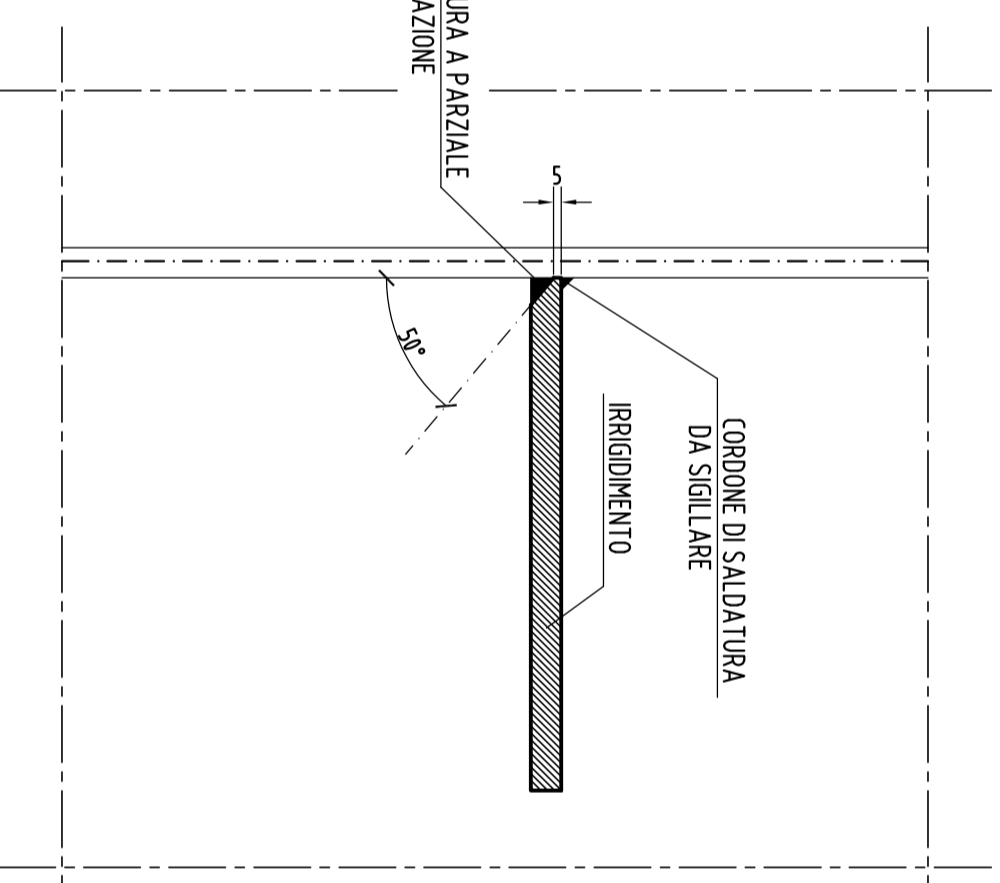


DETTAGLIO "Y"

Scala 1:5

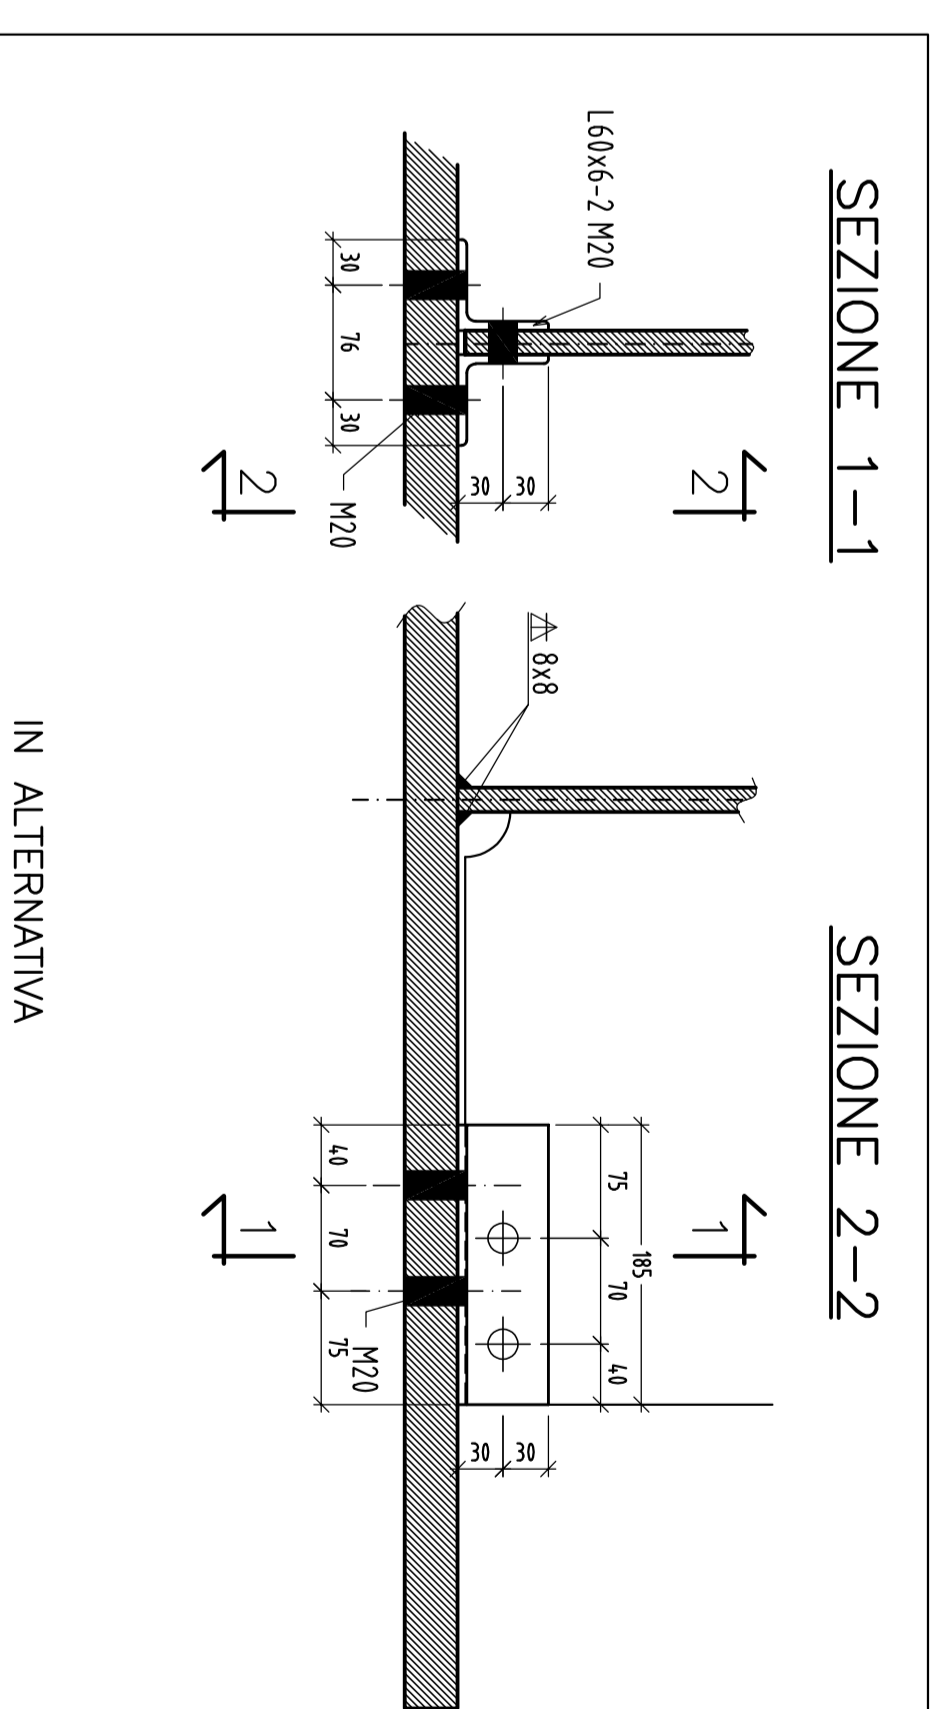

PARTICOLARE TIPO SCARICHI

Scala 1:10

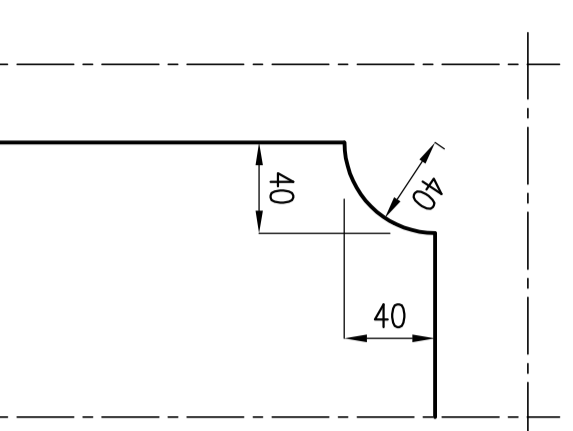


N.B.: VALIDO PER TUTTI GLI SCARICHI

SIMBOLOGIA

Ø M10 • M12 □ M14 • M16 • M18 • M20 • M22 • M24 • M27
Incastri: 113mm 115mm 117mm 119mm 121mm 123.5mm 125.5mm 129mm

KEY PLAN

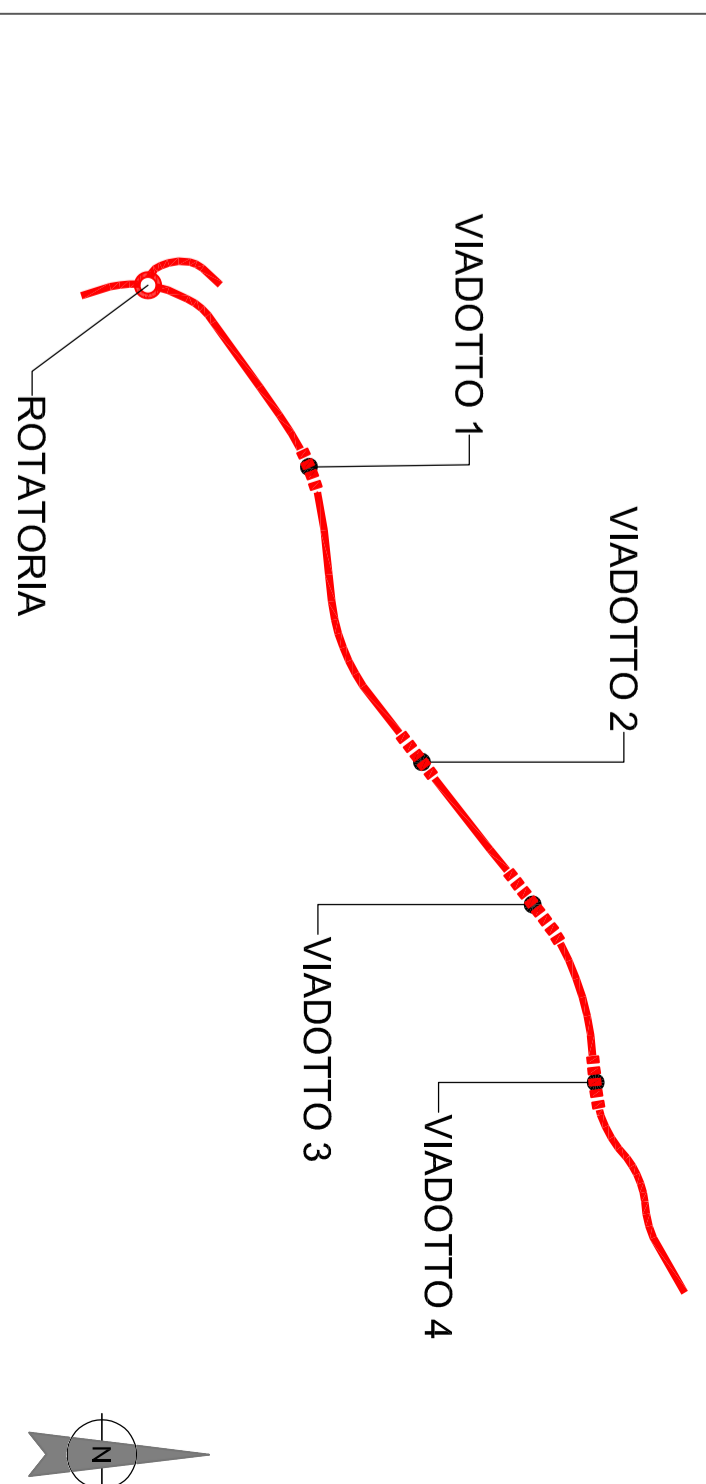

Sanas
GRUPPO FS ITALIANE
Direzione Progettazione e Realizzazione Lavori

ADEGUAMENTO S.S. n°87 "SANNITICA"

Interventi localizzati per garantire la percorribilità immediata
Tratto "Compasso" - Bivio S. Elia"
Lotti A2 e A3

PROGETTO DEFINITIVO

000_C8_150

PROGETTAZIONE:
bonifica s.p.a.
Via S. Maria 10 - 00187 Roma (RM)
Tel. 06/4981111 - Fax 06/4981112
www.bonifica.it

RESPONSABILE DELL'INTERVENZIONE DELTE:
Ing. Franco Fazio Accardo - Ordine Ing. Roma n°8664-05/A

COORDINATORE DELLA SICUREZZA:
Ing. Antonio Mario Fazio Calò - Ordine Ing. Catania n°12077

VISTO E RESPONSABILE DEL PROCEDIMENTO:
Ing. Claudio Ricci

FRANCHETTI
(Assolombarda)

05 OM - OPERE D'ARTE MAGGIORI
05.02 V02
Carpenteria metallica impalcato: Dettagli costruttivi

REV.	DESCRIZIONE	DATA	REVISIONE	APPROVATO
A	ESPOSIZIONE	10/05		
B				
C				