KEYPLAN
SCALA 1 : 10000

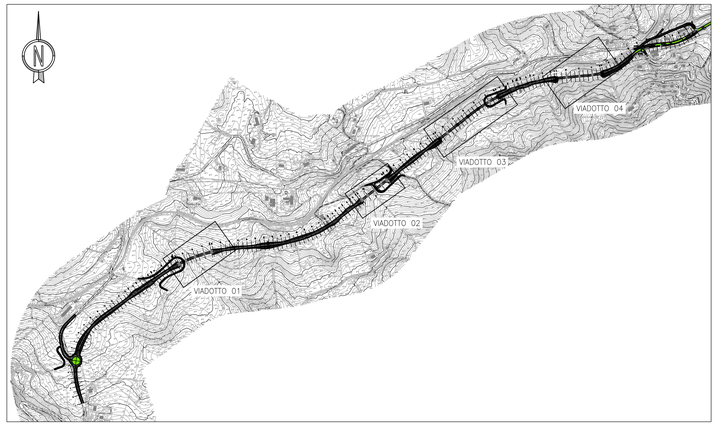

PLANIMETRIA
SCALA 1 : 500

VIADOTTO 02

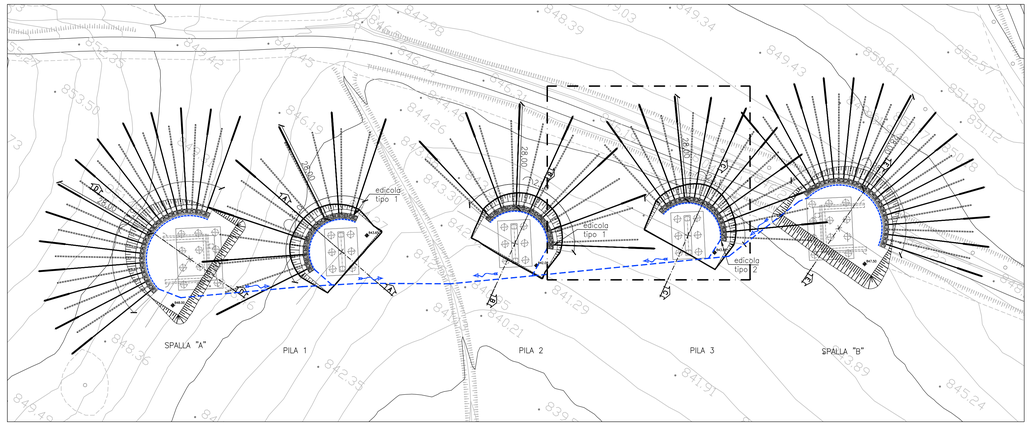

NOTA
LA POSIZIONE DEI DRENI È INDICATIVA

DETT. CANNE DRENANTI
SCALA 1 : 10

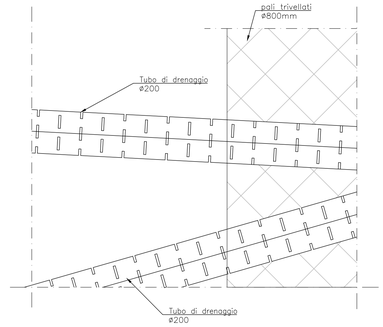

La tubazione di raccordo dei tubi di drenaggio verrà realizzata con PVC corrugato ø400mm (linee blu tratteggiate in tavola), afferenti agli impluvi naturali presenti in sito.

PIANTA
SCALA 1 : 100

PILA 3

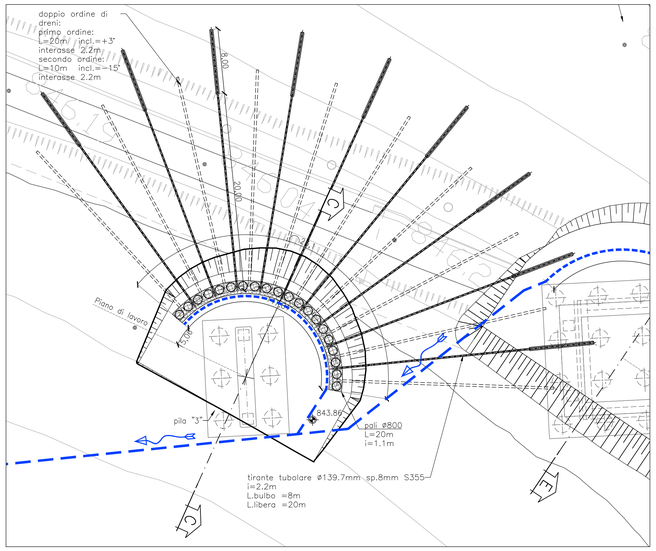

SEZIONE C–C
SCALA 1 : 50

PILA 3

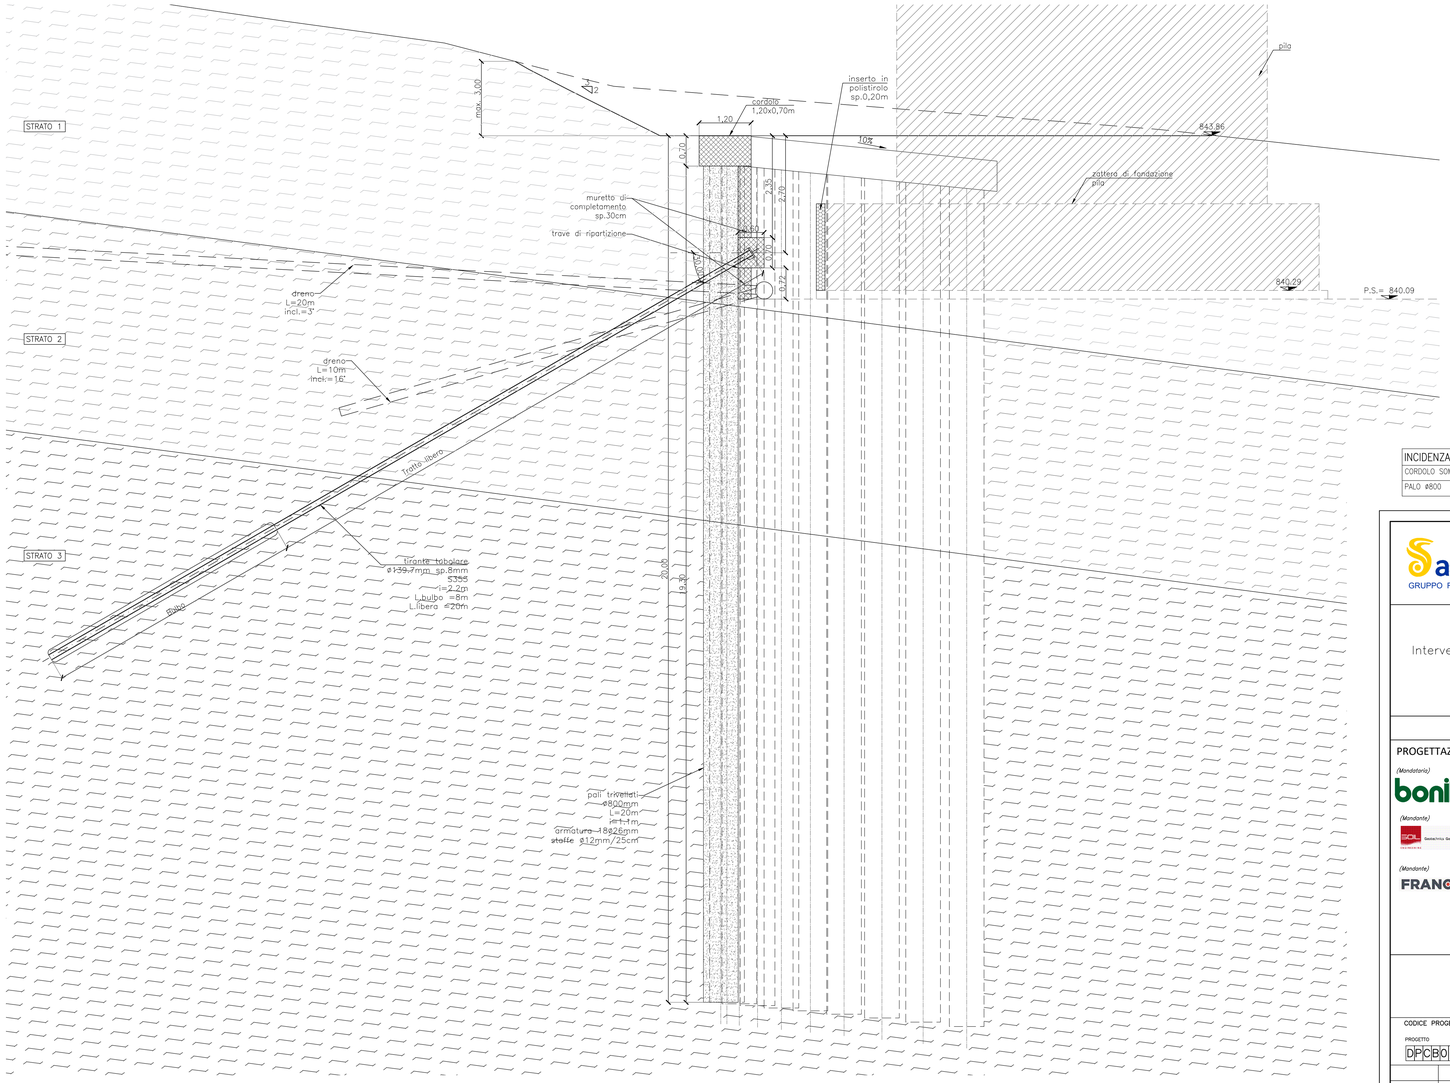

INCIDENZA ARMATURA	
CORDOLO SOMMITALE 1.20x0.70m	80 Kg/mc
PALO ø800	170 Kg/mc

DETTAGLIO
SCALA 1 : 10

TIRANTI

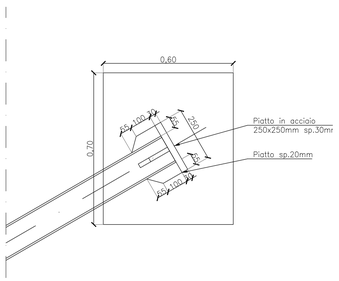

ARMATURA PALI
SCALA 1 : 20

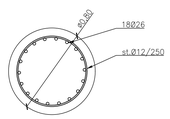

GRUPPO FS ITALIANE

Direzione Progettazione e Realizzazione Lavori

ADEGUAMENTO S.S. n°87 "SANNITICA"

Interventi localizzati per garantire la percorribilità immediata
Tratto "Campobasso – Bivio S.Elia"
Lotti A2 e A3

PROGETTO DEFINITIVO

COD. CB 150

PROGETTAZIONE:

(Mandataria)
bonifica spa

(Mandante)
SCL Geotecnica Geologi Strutture Officine

(Mandante)
FRANCHETTI

PROGETTISTA:
Ing. Franco Persio Bocchetto – Ordine Ing. Roma n.°8664–Sez A
Ing. Luigi Abert – Ordine Ing. Milano n.°14725–Sez A
Ing. Paolo Franchetti – Ordine Ing. Vicenza n.°2013–Sez A

GEOLOGO:
Geol. Dott. Anna Maria Bruno
Ordine Geol. Lazio n. 1531

RESPONSABILE DELL'INTEGRAZIONE DELLE DISCIPLINE SPECIALISTICHE:
Ing. Franco Persio Bocchetto – Ordine Ing. Roma n.°8664–Sez A

COORDINATORE DELLA SICUREZZA:
Ing. Andrea Maria Enea Failla – Ordine Ing. Catania n.°16701

VISTO: IL RESPONSABILE DEL PROCEDIMENTO
Ing. CLAUDIO BUCCI

OM–OPERE D'ARTE MAGGIORI
VI02
Opere di protezione Pila 3

CODICE PROGETTO				NOME FILE	REVISIONE	SCALA:
PROGETTO	LIV.	PROG.	ANNO	T00VI02STRDC07B		
DPCB0150	D		22	CODICE ELAB. T00VI02STRDC07	B	VARIE

REV.	DESCRIZIONE	DATA	REDATTO	VERIFICATO	APPROVATO
B	ISTRUTTORIA ANAS	Luglio 2022	Ing. S. Basso	Geol. F. Staffini	Ing. L. Abert
A	EMISSIONE	Aprile 2022	Ing. S. Basso	Geol. F. Staffini	Ing. L. Abert