PRIMA FASE
DI ESECUZIONE

SCALA 1:200

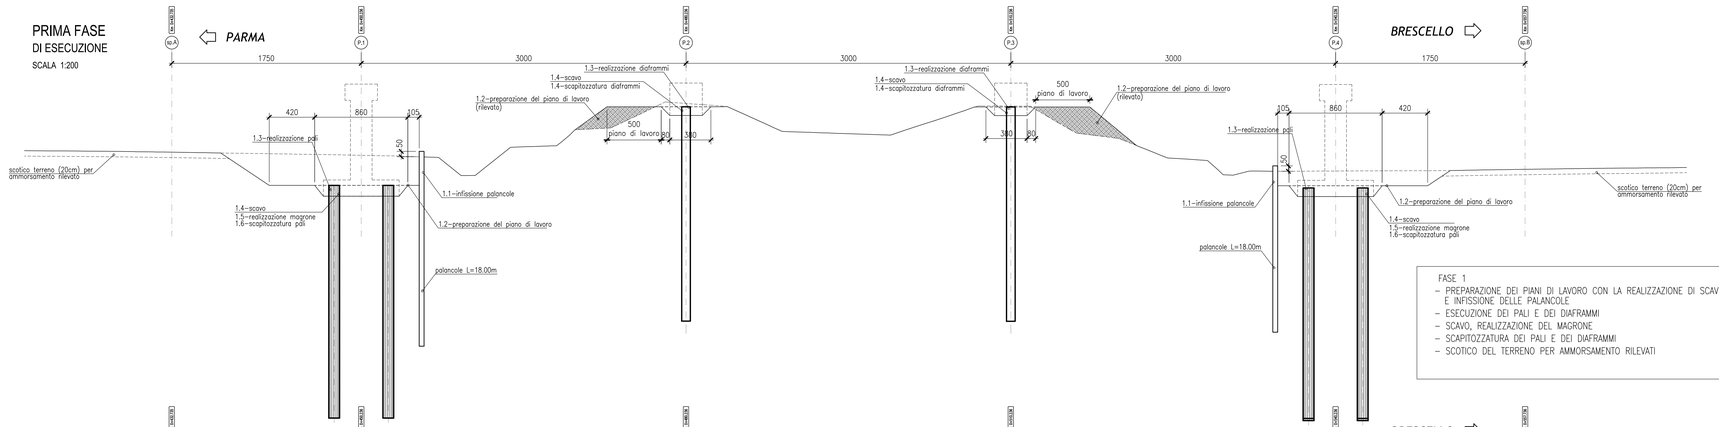

FASE 1
- PREPARAZIONE DEI PIANI DI LAVORO CON LA REALIZZAZIONE DI SCAVI E INFISSIONE DELLE PALANCOLE
- ESECUZIONE DEI PALI E DEI DIAFRAMMI
- SCAVO, REALIZZAZIONE DEL MAGRONE
- SCAPITOZZATURA DEI PALI E DEI DIAFRAMMI
- SCOTICO DEL TERRENO PER AMMORSAMENTO RILEVATI

SECONDA FASE
DI ESECUZIONE

SCALA 1:200

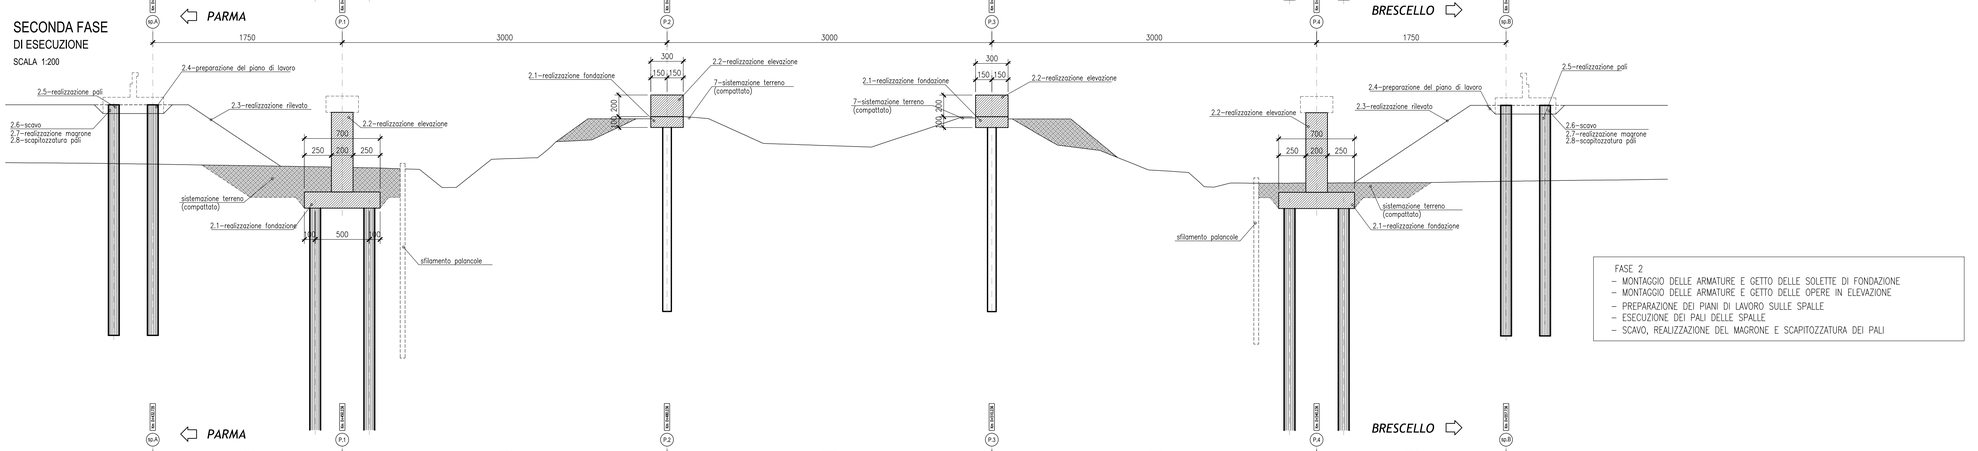

FASE 2
- MONTAGGIO DELLE ARMATURE E GETTO DELLE SOLETTE DI FONDAZIONE
- MONTAGGIO DELLE ARMATURE E GETTO DELLE OPERE IN ELEVAZIONE
- PREPARAZIONE DEI PIANI DI LAVORO SULLE SPALLE
- ESECUZIONE DEI PALI DELLE SPALLE
- SCAVO, REALIZZAZIONE DEL MAGRONE E SCAPITOZZATURA DEI PALI

TERZA FASE
DI ESECUZIONE

SCALA 1:200

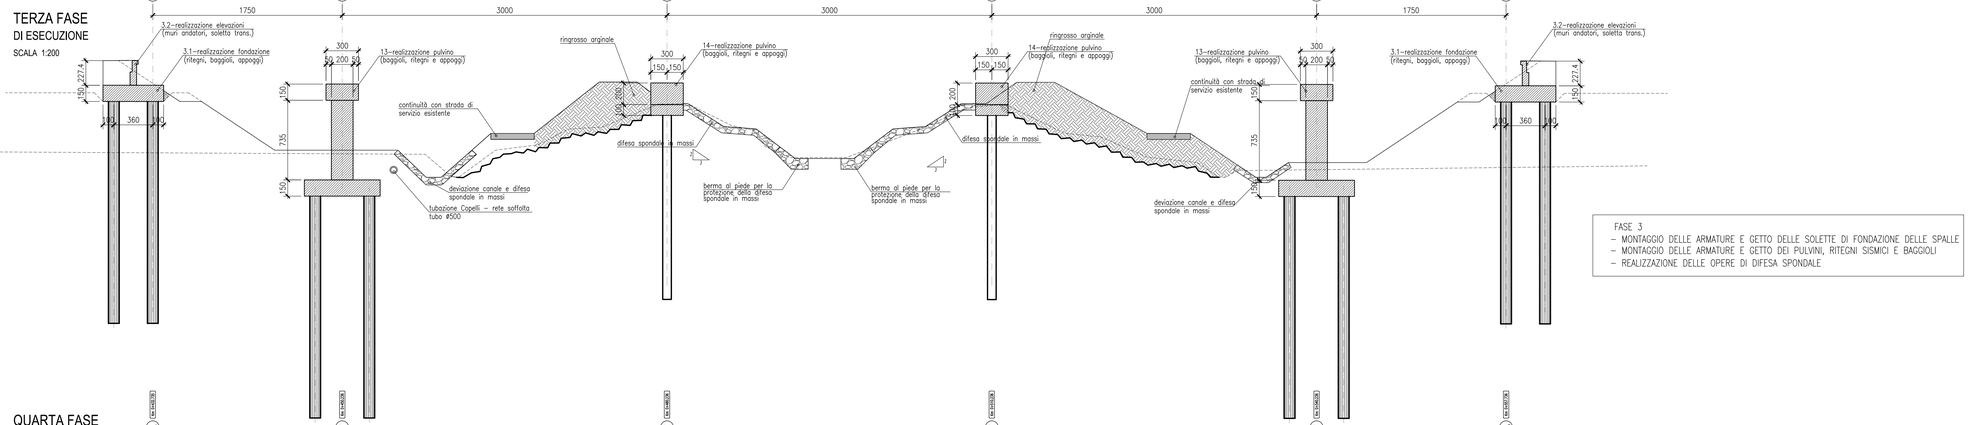

FASE 3
- MONTAGGIO DELLE ARMATURE E GETTO DELLE SOLETTE DI FONDAZIONE DELLE SPALLE
- MONTAGGIO DELLE ARMATURE E GETTO DEI PULVINI, RITEGNI SISMICI E BAGGIOLI
- REALIZZAZIONE DELLE OPERE DI DIFESA SPONDALE

QUARTA FASE
DI ESECUZIONE

SCALA 1:200

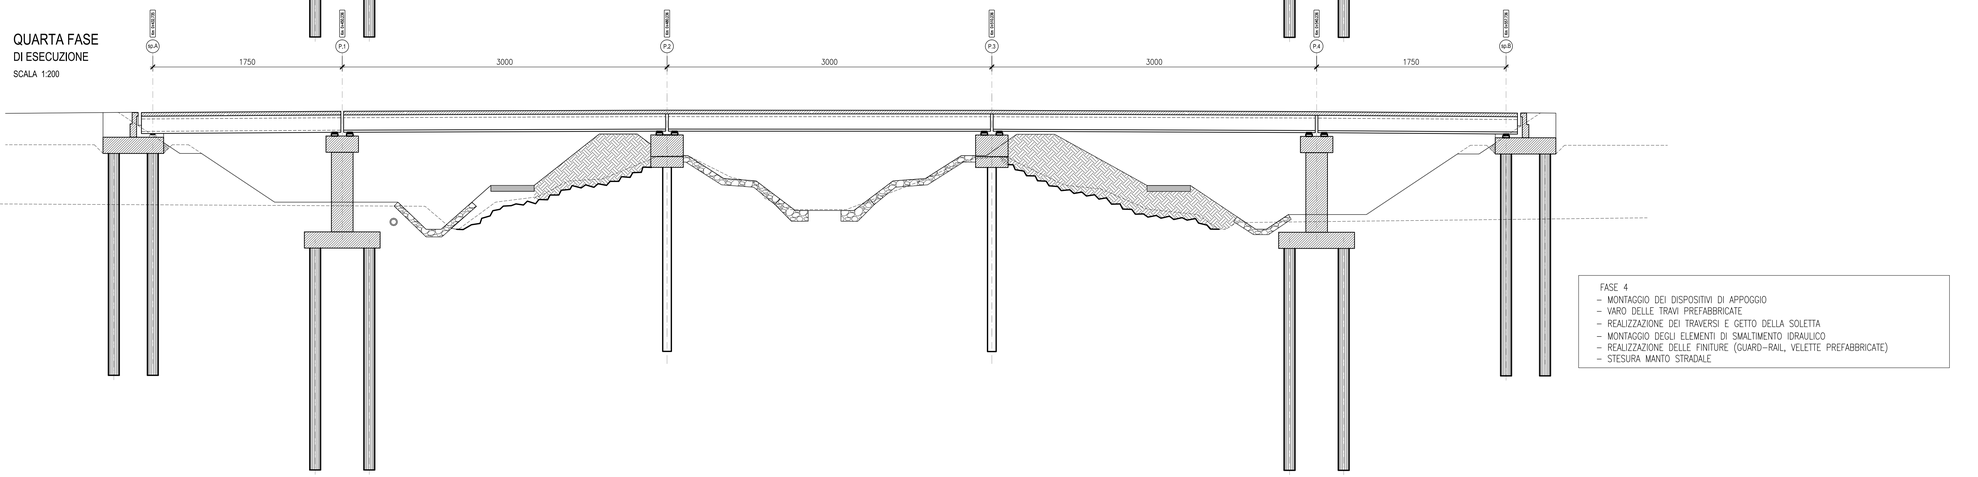

FASE 4
- MONTAGGIO DEI DISPOSITIVI DI APPOGGIO
- VARO DELLE TRAVI PREFABBRICATE
- REALIZZAZIONE DEI TRAVERSI E GETTO DELLA SOLETTA
- MONTAGGIO DEGLI ELEMENTI DI SMALTIMENTO IDRAULICO
- REALIZZAZIONE DELLE FINITURE (GUARD-RAIL, VELETTE PREFABBRICATE)
- STESURA MANTO STRADALE

scala di stampa 1:1

KEY-PLAN

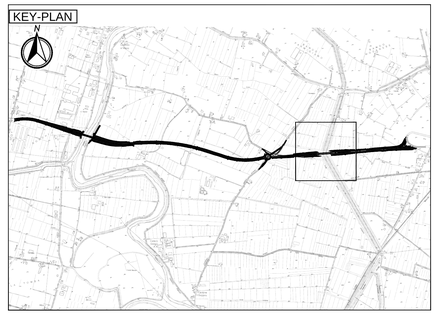

LEGENDA

+XX.XXX — Quota altimetrica in prospetto/sezione

Calcestruzzo armato

Strutture prefabbricate

ELABORATI DI RIFERIMENTO

Elenco delle normative di riferimento	PD_0_0000_0000_0_GE_KT_01_A
Tabella dei materiali e classi di esposizione calcestruzzo	PD_0_0000_0000_0_GE_TB_01_A
Vita Utile e Classi d'Uso delle opere	PD_0_0000_0000_0_GE_KT_02_A

CARATTERISTICHE DEI MATERIALI

NOTE

GLI ANGOLI SONO ESPRESSI IN GRADI SESSADECIMALI
LE QUOTE ALTIMETRICHE SONO ESPRESSE IN METRI
LE DIMENSIONI SONO ESPRESSE IN CENTIMETRI
I DIAMETRI SONO ESPRESSI IN MILLIMETRI
(salvo dove diversamente indicato)

IL CONCEDENTE

Regione Emilia-Romagna

IL CONCESSIONARIO

AUTOSTRADA REGIONALE CISPADANA

AUTOSTRADA REGIONALE CISPADANA
DAL CASELLO DI REGGIOLO-ROLO SULLA A22 AL CASELLO DI FERRARA SUD SULLA A13

CODICE C.U.P. E81B08000060009

PROGETTO DEFINITIVO

D02 - VARIANTE ALLA SP N°41 IN CORRISPONDENZA DEL TRACCIATO CISPADANO - TRATTO TRA SP N° 60 E BRESCELLO (RE)

OPERE D'ARTE MAGGIORI - VIADOTTI PONTI

DP003 - PONTE CANALE DI BRESCELLO

FASI ESECUTIVE DI REALIZZAZIONE

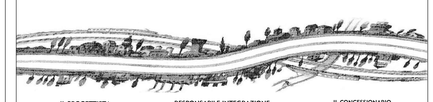

IL PROGETTISTA
Ing. Rodolfo Biondi
Albo Ing. Modena n° 1256
SITECO s.r.l.

RESPONSABILE INTEGRAZIONE PRESTAZIONI SPECIALISTICHE
Ing. Emilio Salsi
Albo Ing. Reggio Emilia n° 945

IL CONCESSIONARIO
Autostrada Regionale Cispadana S.p.A.
IL PRESIDENTE
Giovanni Paglia

REV.	DATA	DESCRIZIONE	REDAZIONE	CONTROLLO	APPROVAZIONE
G					
F					
E					
D					
C					
B					
A	17.04.2012	EMISSIONE	W.GIANAROLI	R.BIONDI	E.SALSI

IDENTIFICAZIONE ELABORATO

NUM. PROG.	PAR.	LOTT.	DOPPIO	CODICE OPERA WBS	TRATTO OPERA	AMBITO	TIPO ELABORATO	PROGRESSIVO	REV.	DATA: MAGGIO 2012
4957	PD	0	D02	DP003	0	QM	FC	01	A	SCALA: VARIE

IL PRESENTE DISEGNO NON PUÒ ESSERE COPIATO, RIPRODOTTO O ALTRIMENTI PUBBLICATO, IN TUTTO O IN PARTE, SENZA IL CONSENSO SCRITTO DEL CONCEDENTE. OGNI UTILIZZO NON AUTORIZZATO SARÀ PERSEGUITO A NORMA DI LEGGE
THIS DOCUMENT MAY NOT BE COPIED, REPRODUCED OR PUBLISHED, EITHER IN PART OR IN ITS ENTIRETY, WITHOUT THE WRITTEN PERMISSION OF ARTICLE CONCESSIONAL. UNAUTHORIZED USE WILL BE PROSECUTED BY LAW.