

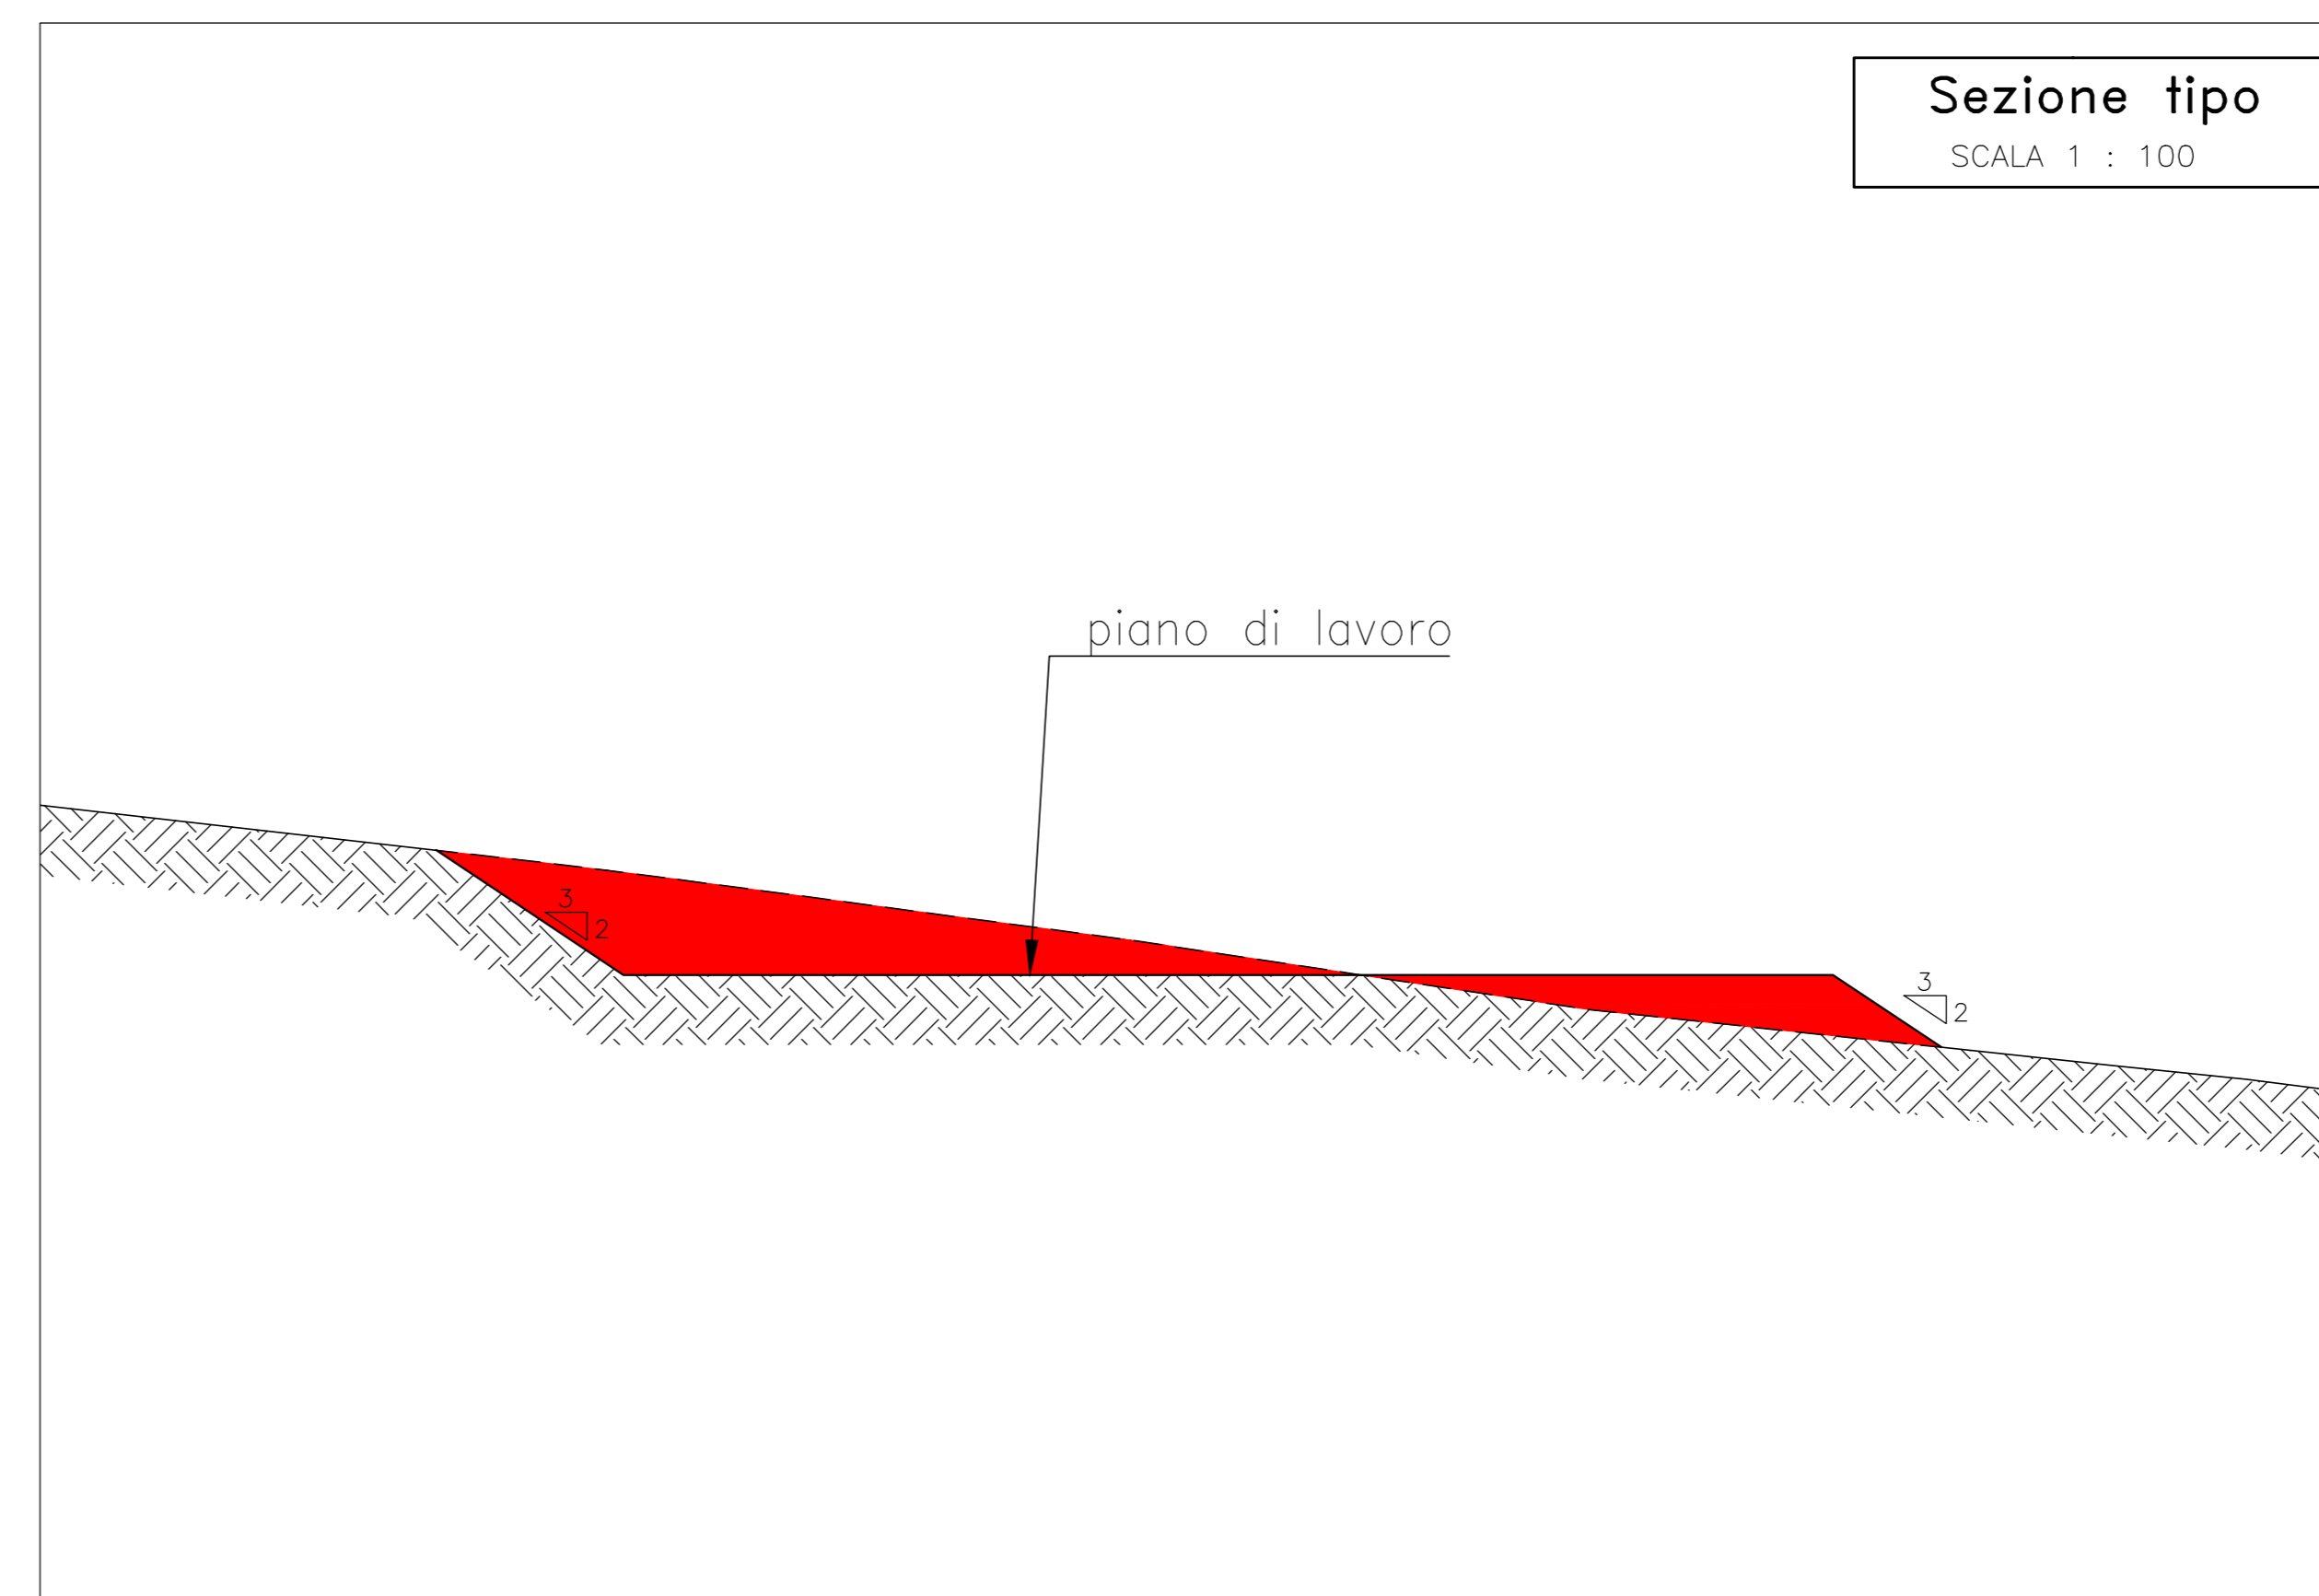
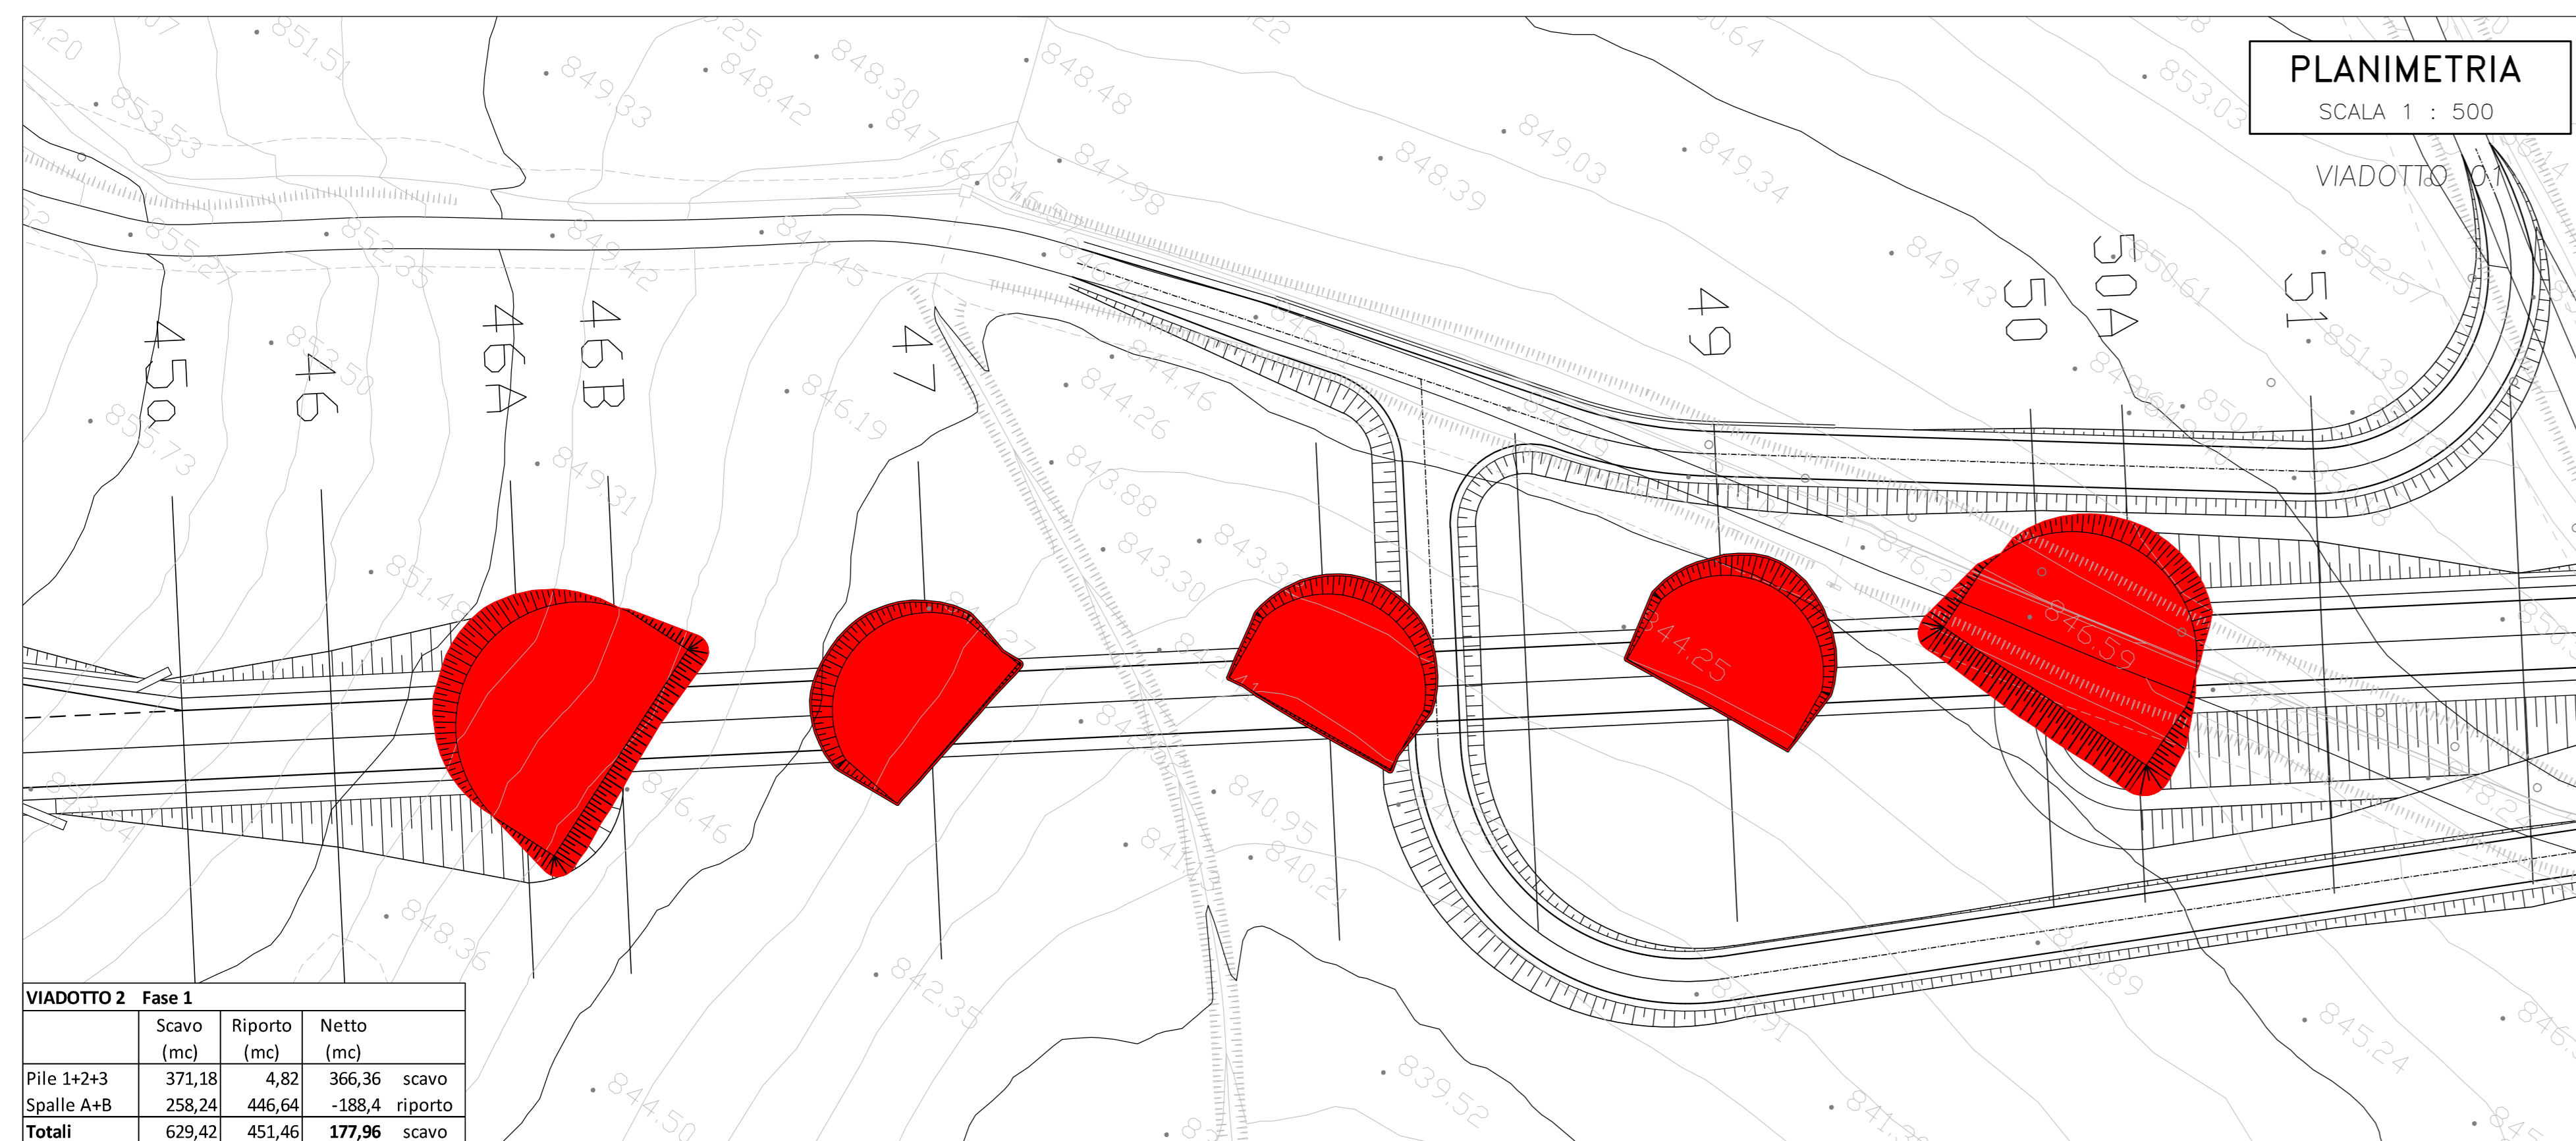



Fase 1: preparazione piano di posa

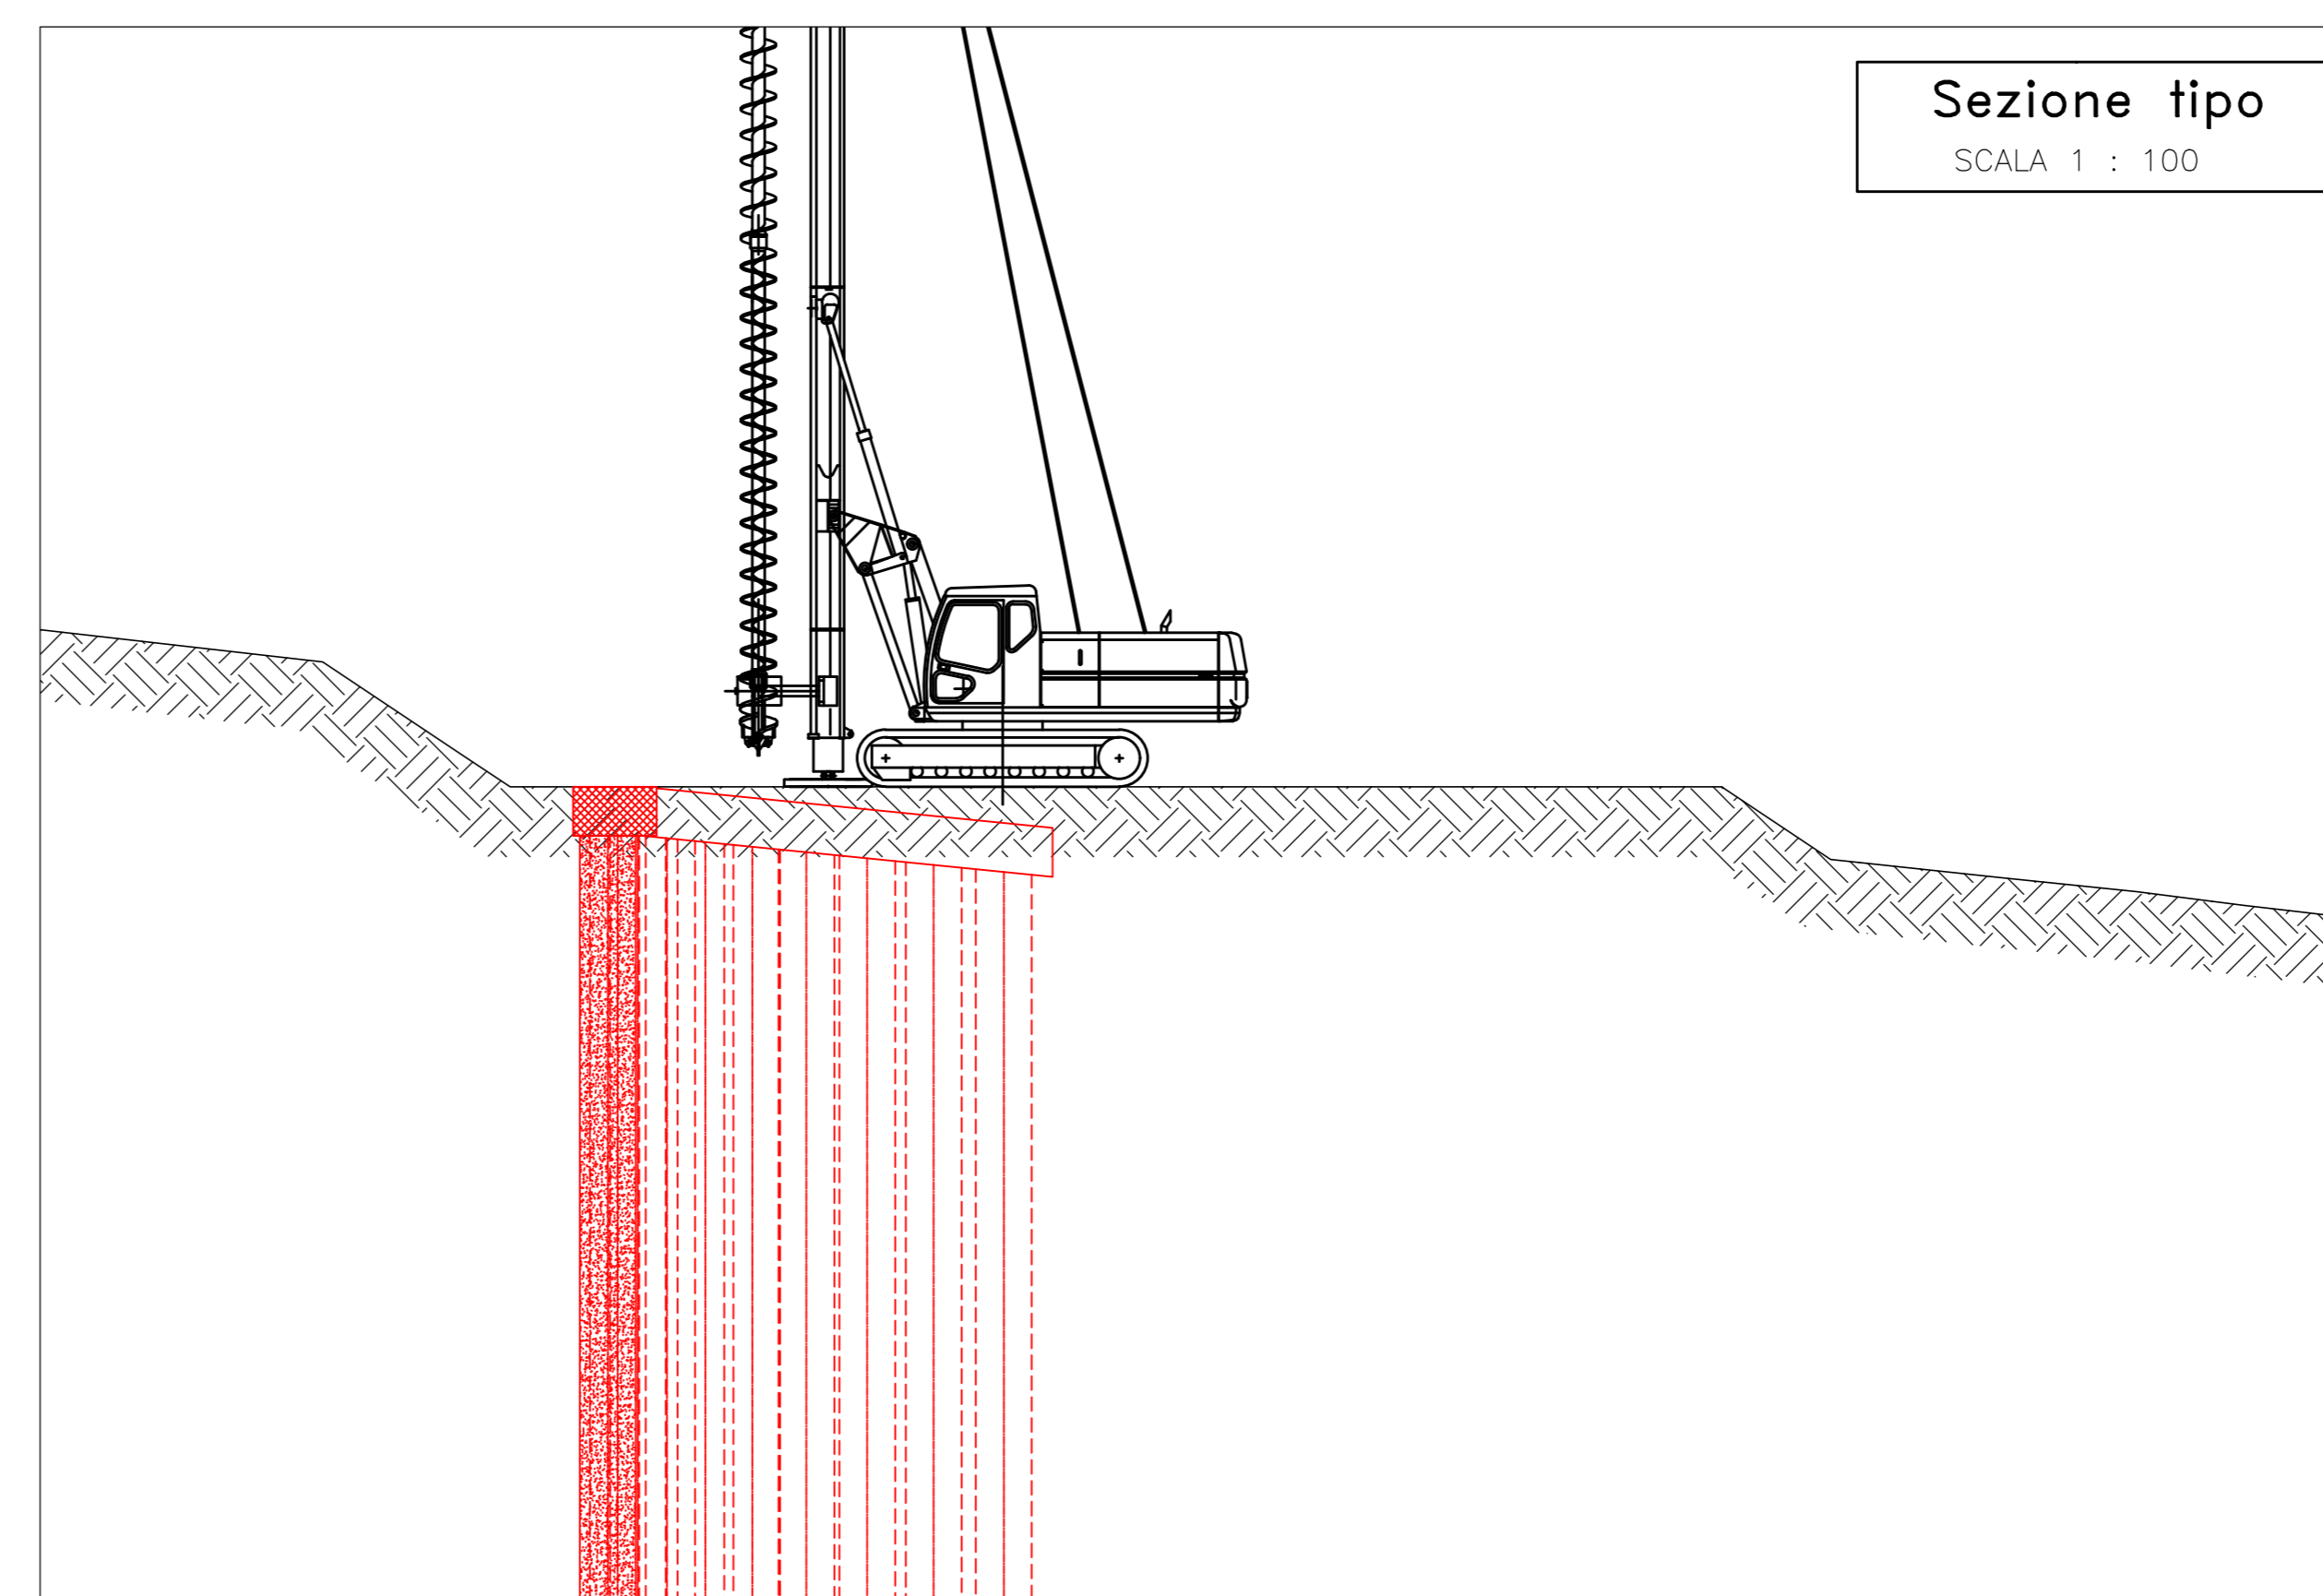

Fase 2: realizzazione palificata e cordolo sommitale

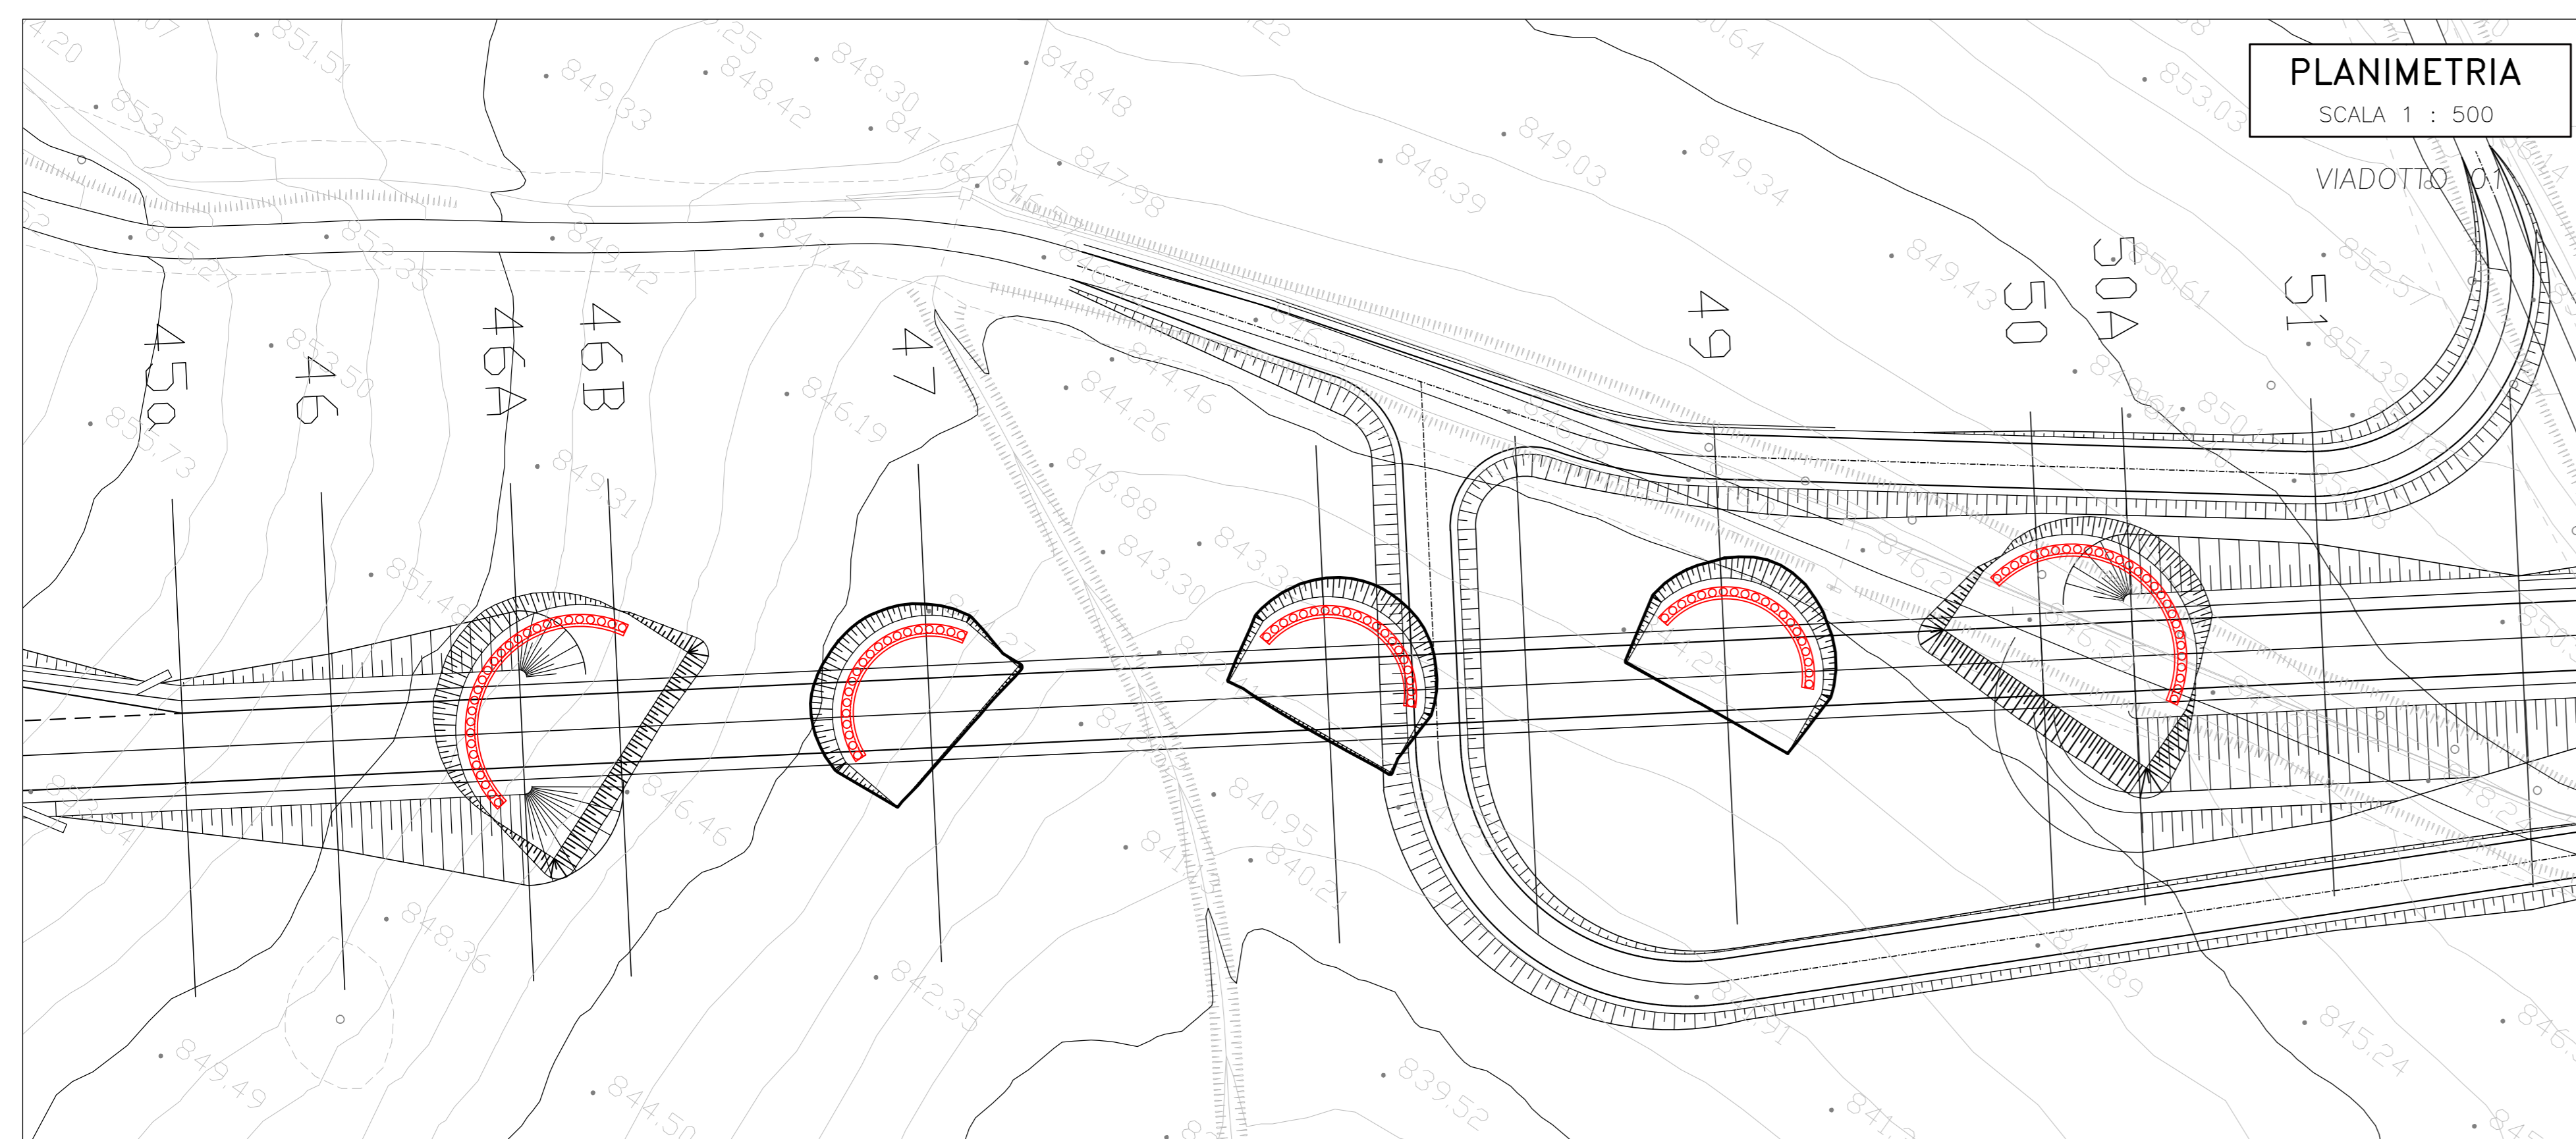

Fase 3: approfondimento scavo per realizzazione tiranti

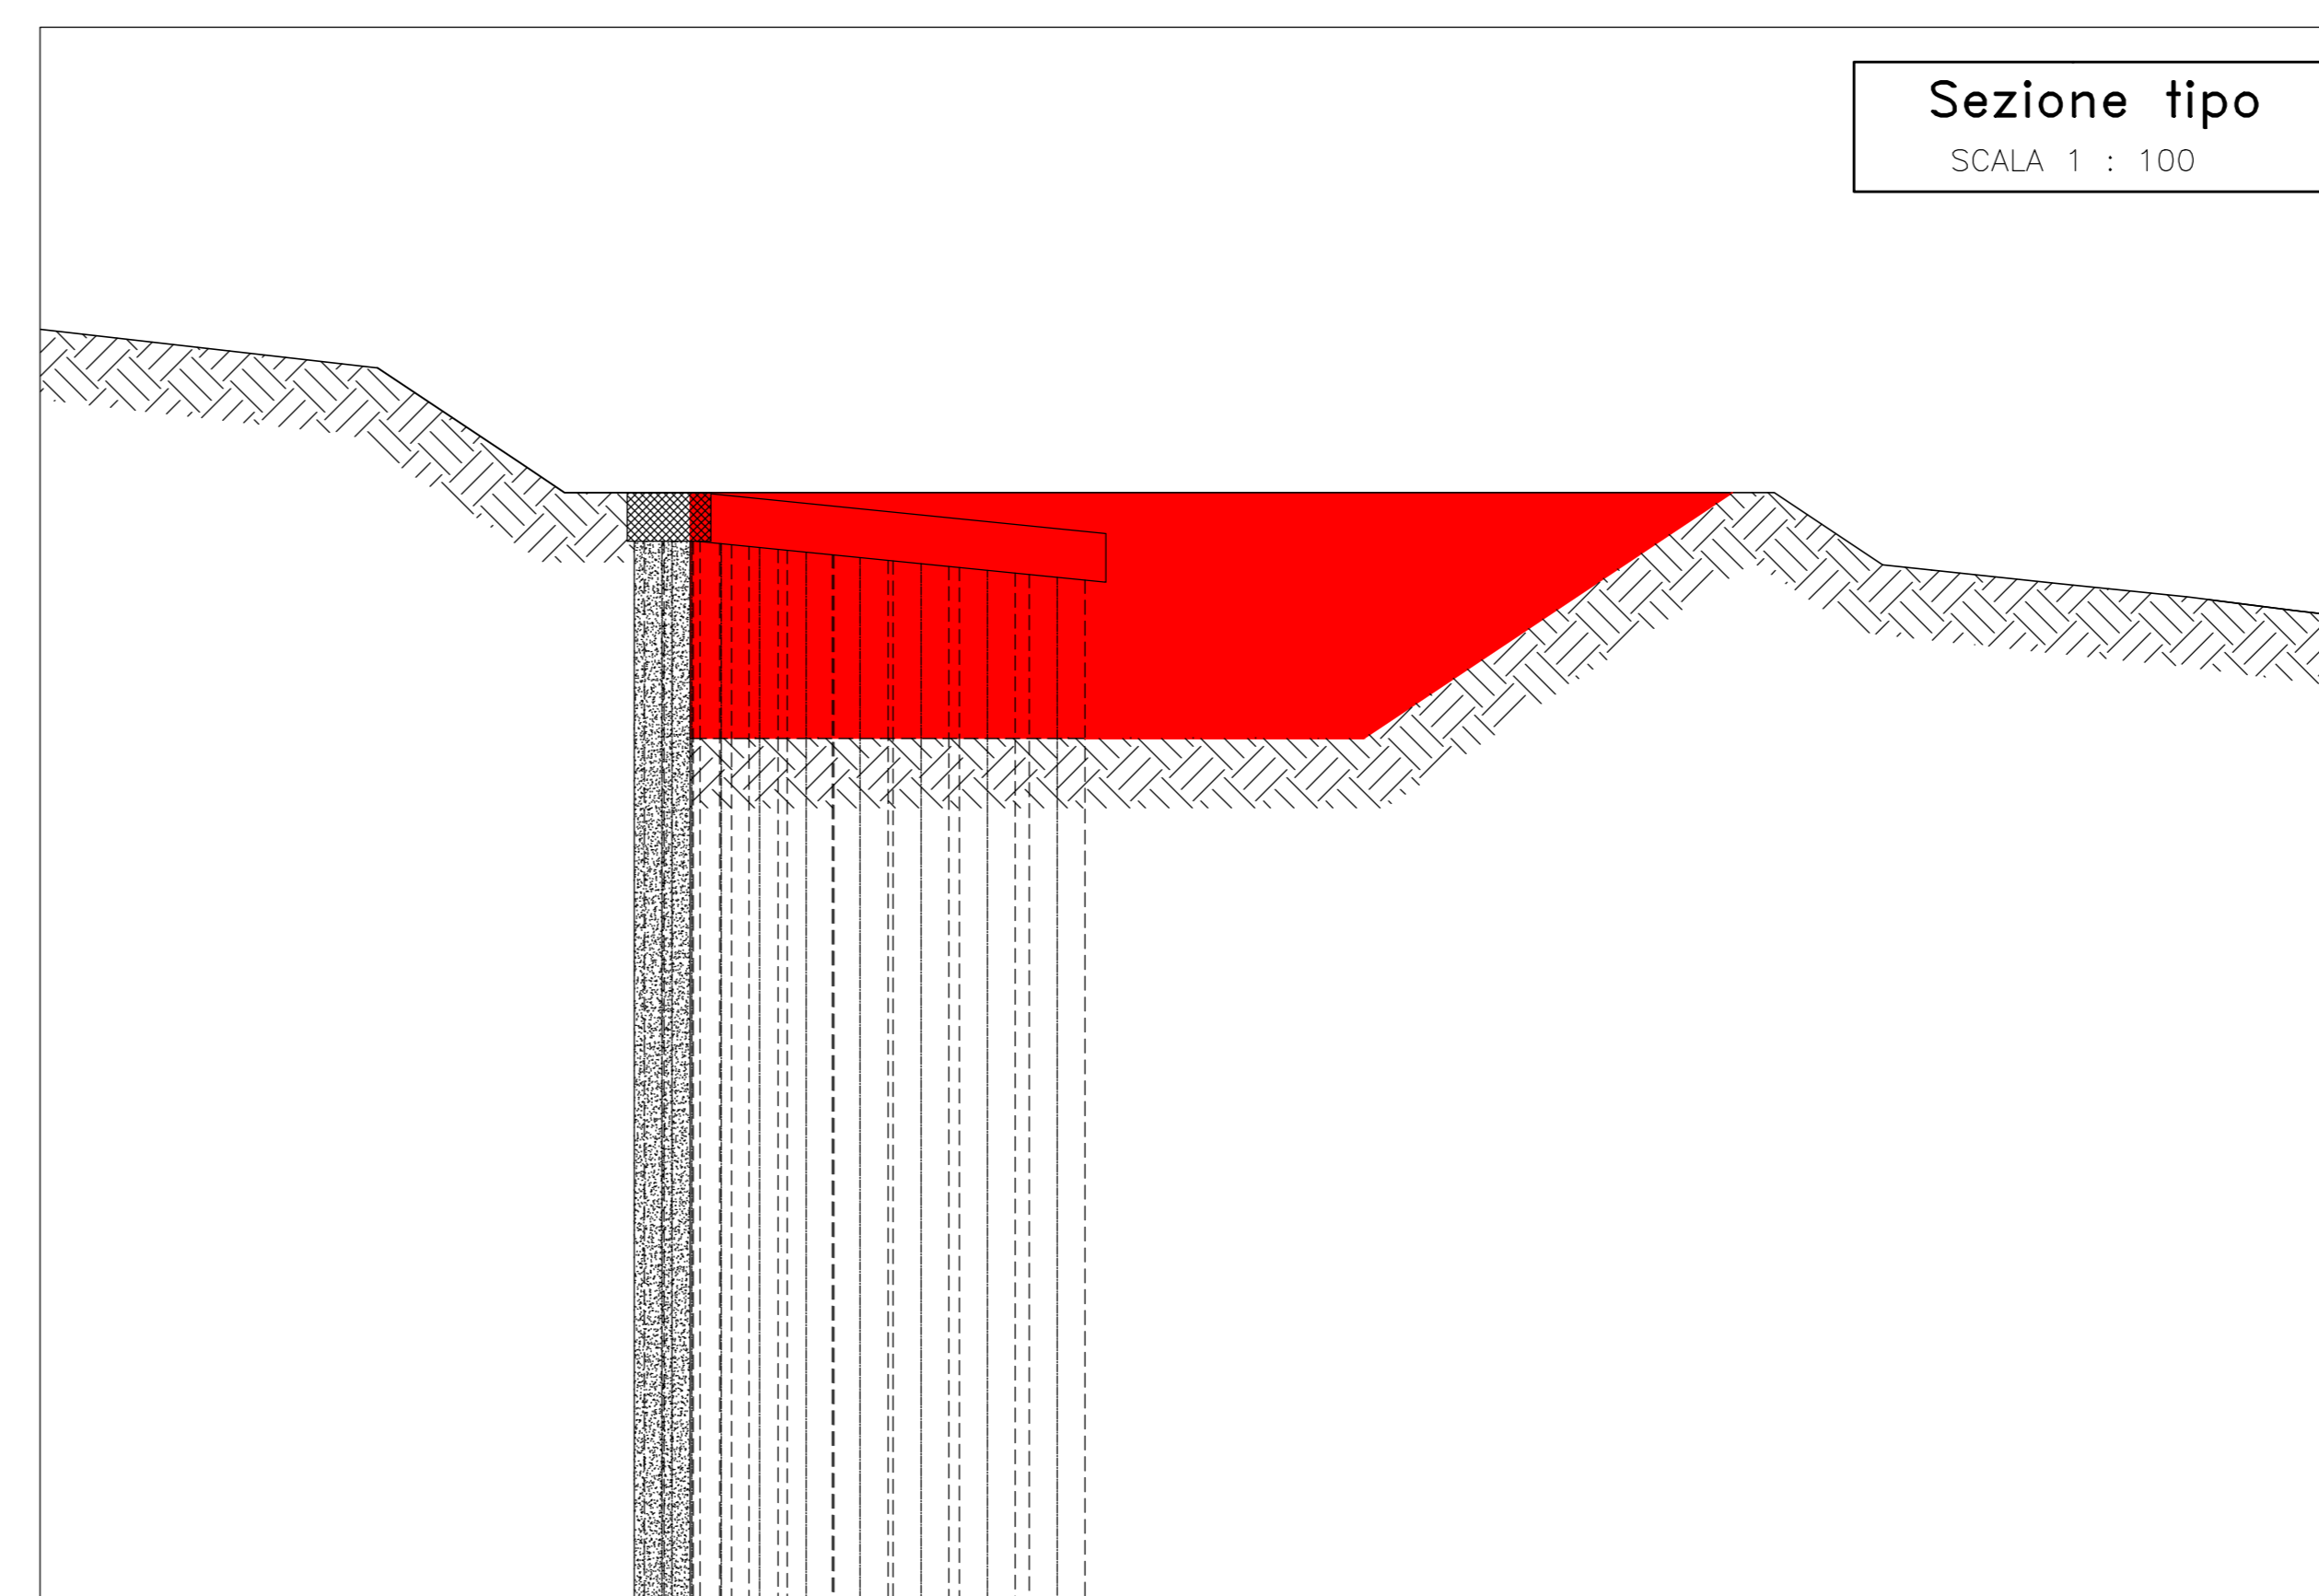

**Sanas**  
GRUPPO FS ITALIANE  
Direzione Progettazione e Realizzazione Lavori

**ADEGUAMENTO S.S. n°87 "SANNITICA"**  
Interventi localizzati per garantire la percorribilità immediata  
Tratto "Campobasso - Bivio S.Elia"  
Lotti A2 e A3

PROGETTO DEFINITIVO cod. CB 150

PROGETTAZIONE: <b>bonifica spa</b> <small>(Mandatario)</small> <b>FRANCHETTI</b> <small>(Mandatario)</small>	PROGETTISTA: Ing. Franco Persio Bicchetto - Ordine Ing. Roma n. 2664-Sar A Ing. Luigi Albert - Ordine Ing. Milano n. 14722-Sar A Ing. Paolo Franchetti - Ordine Ing. Roma n. 2013-Sar A GEOLODO: Geol. Dott. Anna Maria Bruno Ordine Geol. Lazio n. 1537 RESPONSABILE DELL'INTEGRAZIONE DELLE DISCIPLINE SPECIALISTICHE: Ing. Franco Persio Bicchetto - Ordine Ing. Roma n. 2664-Sar A COORDINATORE DELLA SICUREZZA: Ing. Andrea Mario Eneo Fallo - Ordine Ing. Catania n. 14701 VISTO: IL RESPONSABILE DEL PROCEDIMENTO Ing. CLAUDIO BUCSI
--	--

OM-OPERE D'ARTE MAGGIORI  
VI02  
Fasi esecutive - tav. 1/2

CODICE PROGETTO	NOME FILE	REVISIONE	SCALA:
PROGETTO	LV. PROG. ANNO		
DPCB0150	D 22	B	VARIE
CODICE ELAB.	T00VM102STRPE01		

A	ISTRUTTORIA ANAS	Luglio 2022	Ing. S. Longo	Geol. F. Sturiva	Ing. L. Albert
B	EMMISSIONE	Aprile 2022	Ing. S. Longo	Geol. F. Sturiva	Ing. L. Albert
REV.	DESCRIZIONE	DATA	REDATTO	VERIFICATO	APPROVATO